




Stralcio da Cartografia "Fragilità"

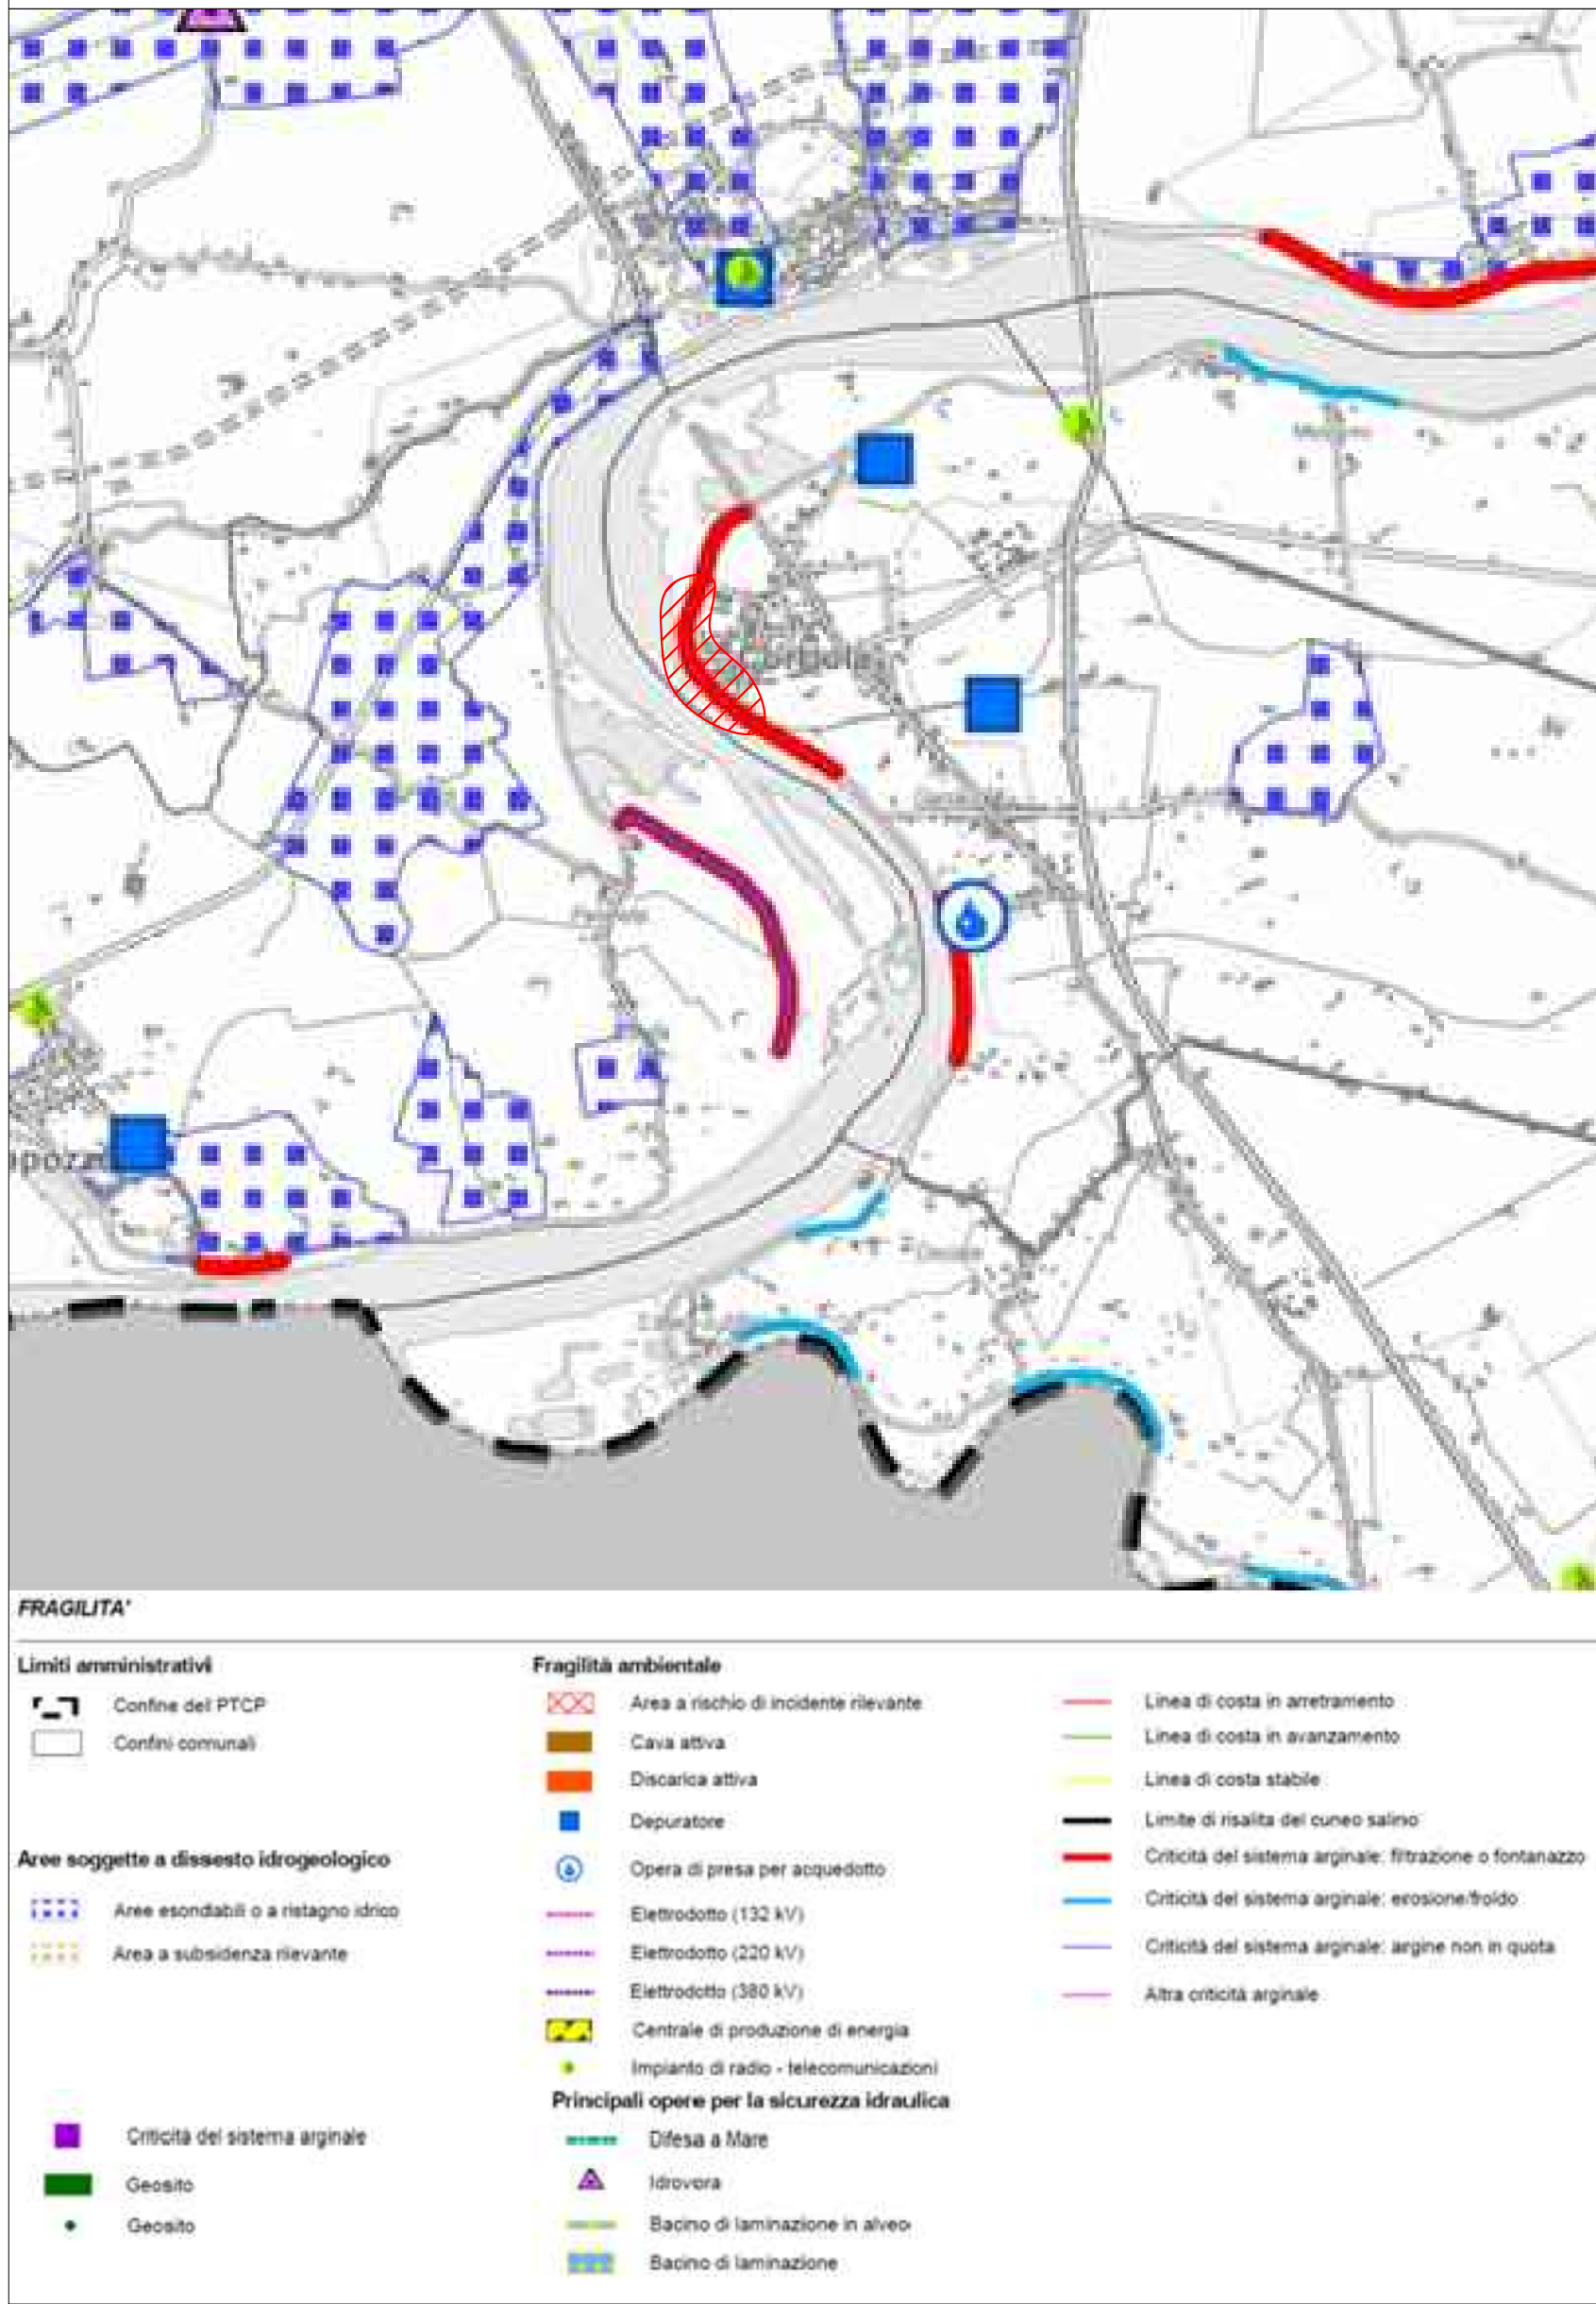


Stralcio da Cartografia "Sicurezza idraulica e idrogeologica"

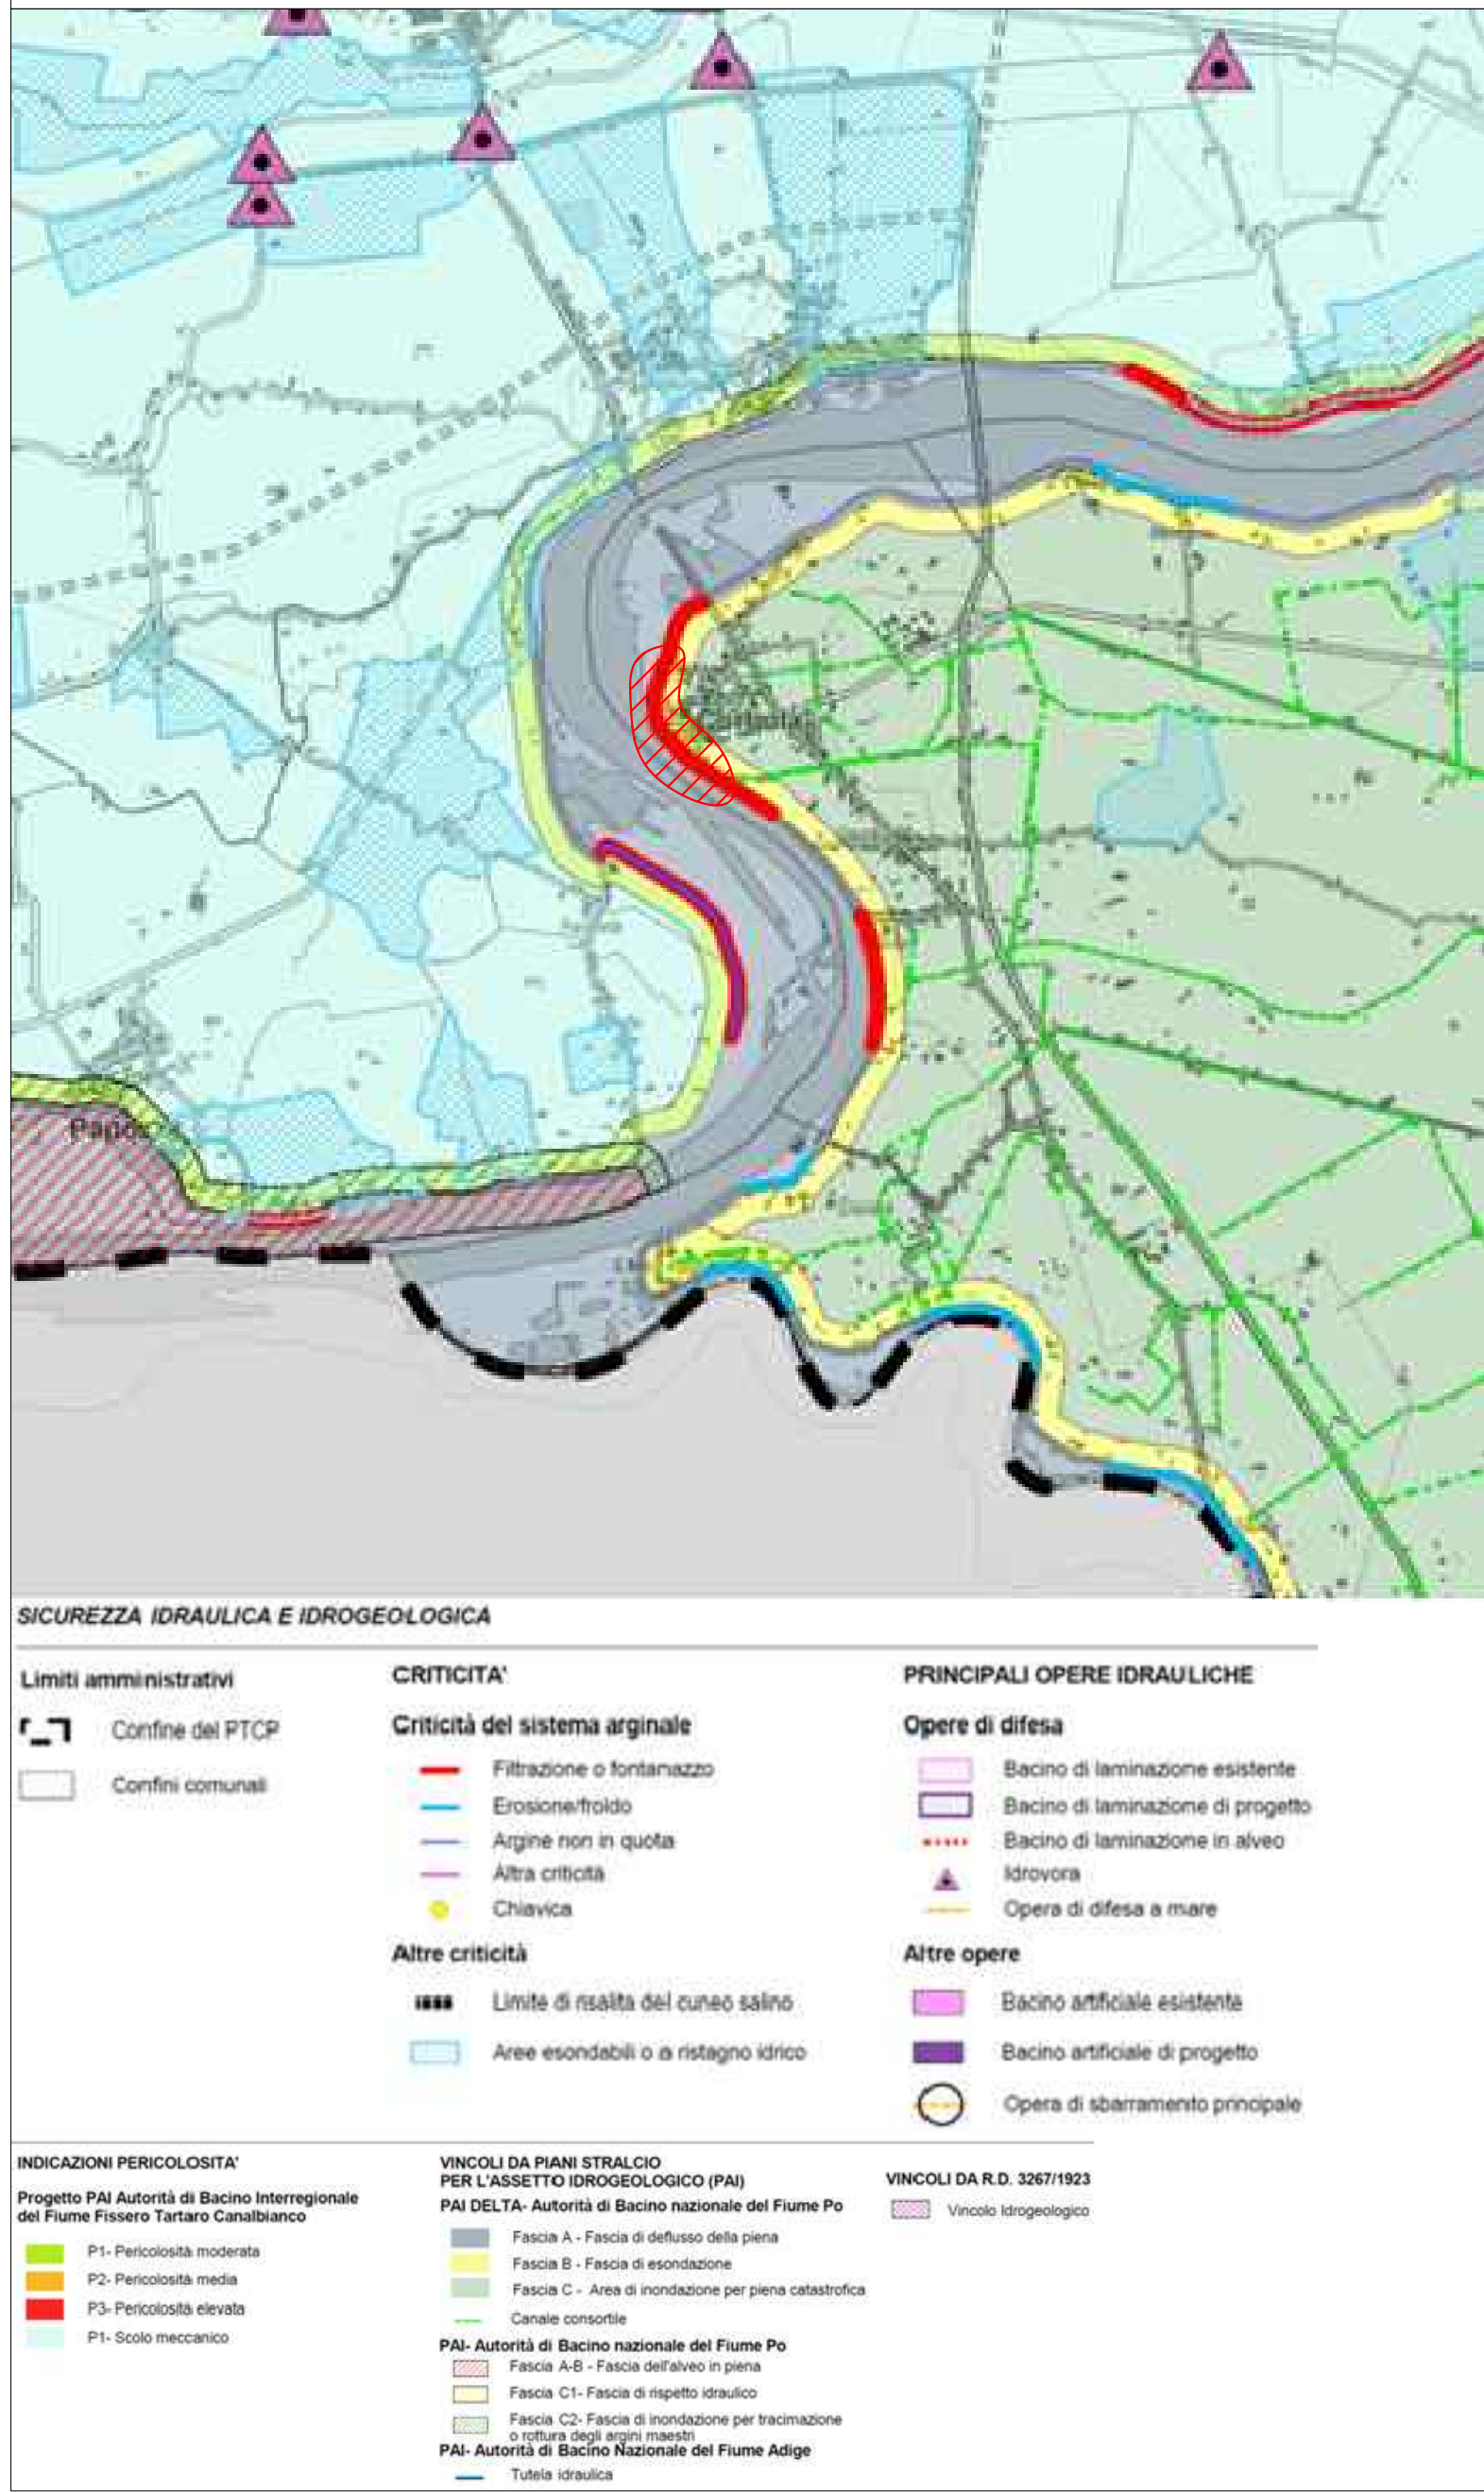

Stralcio da Cartografia "Vincoli e Pianificazione Territoriale"

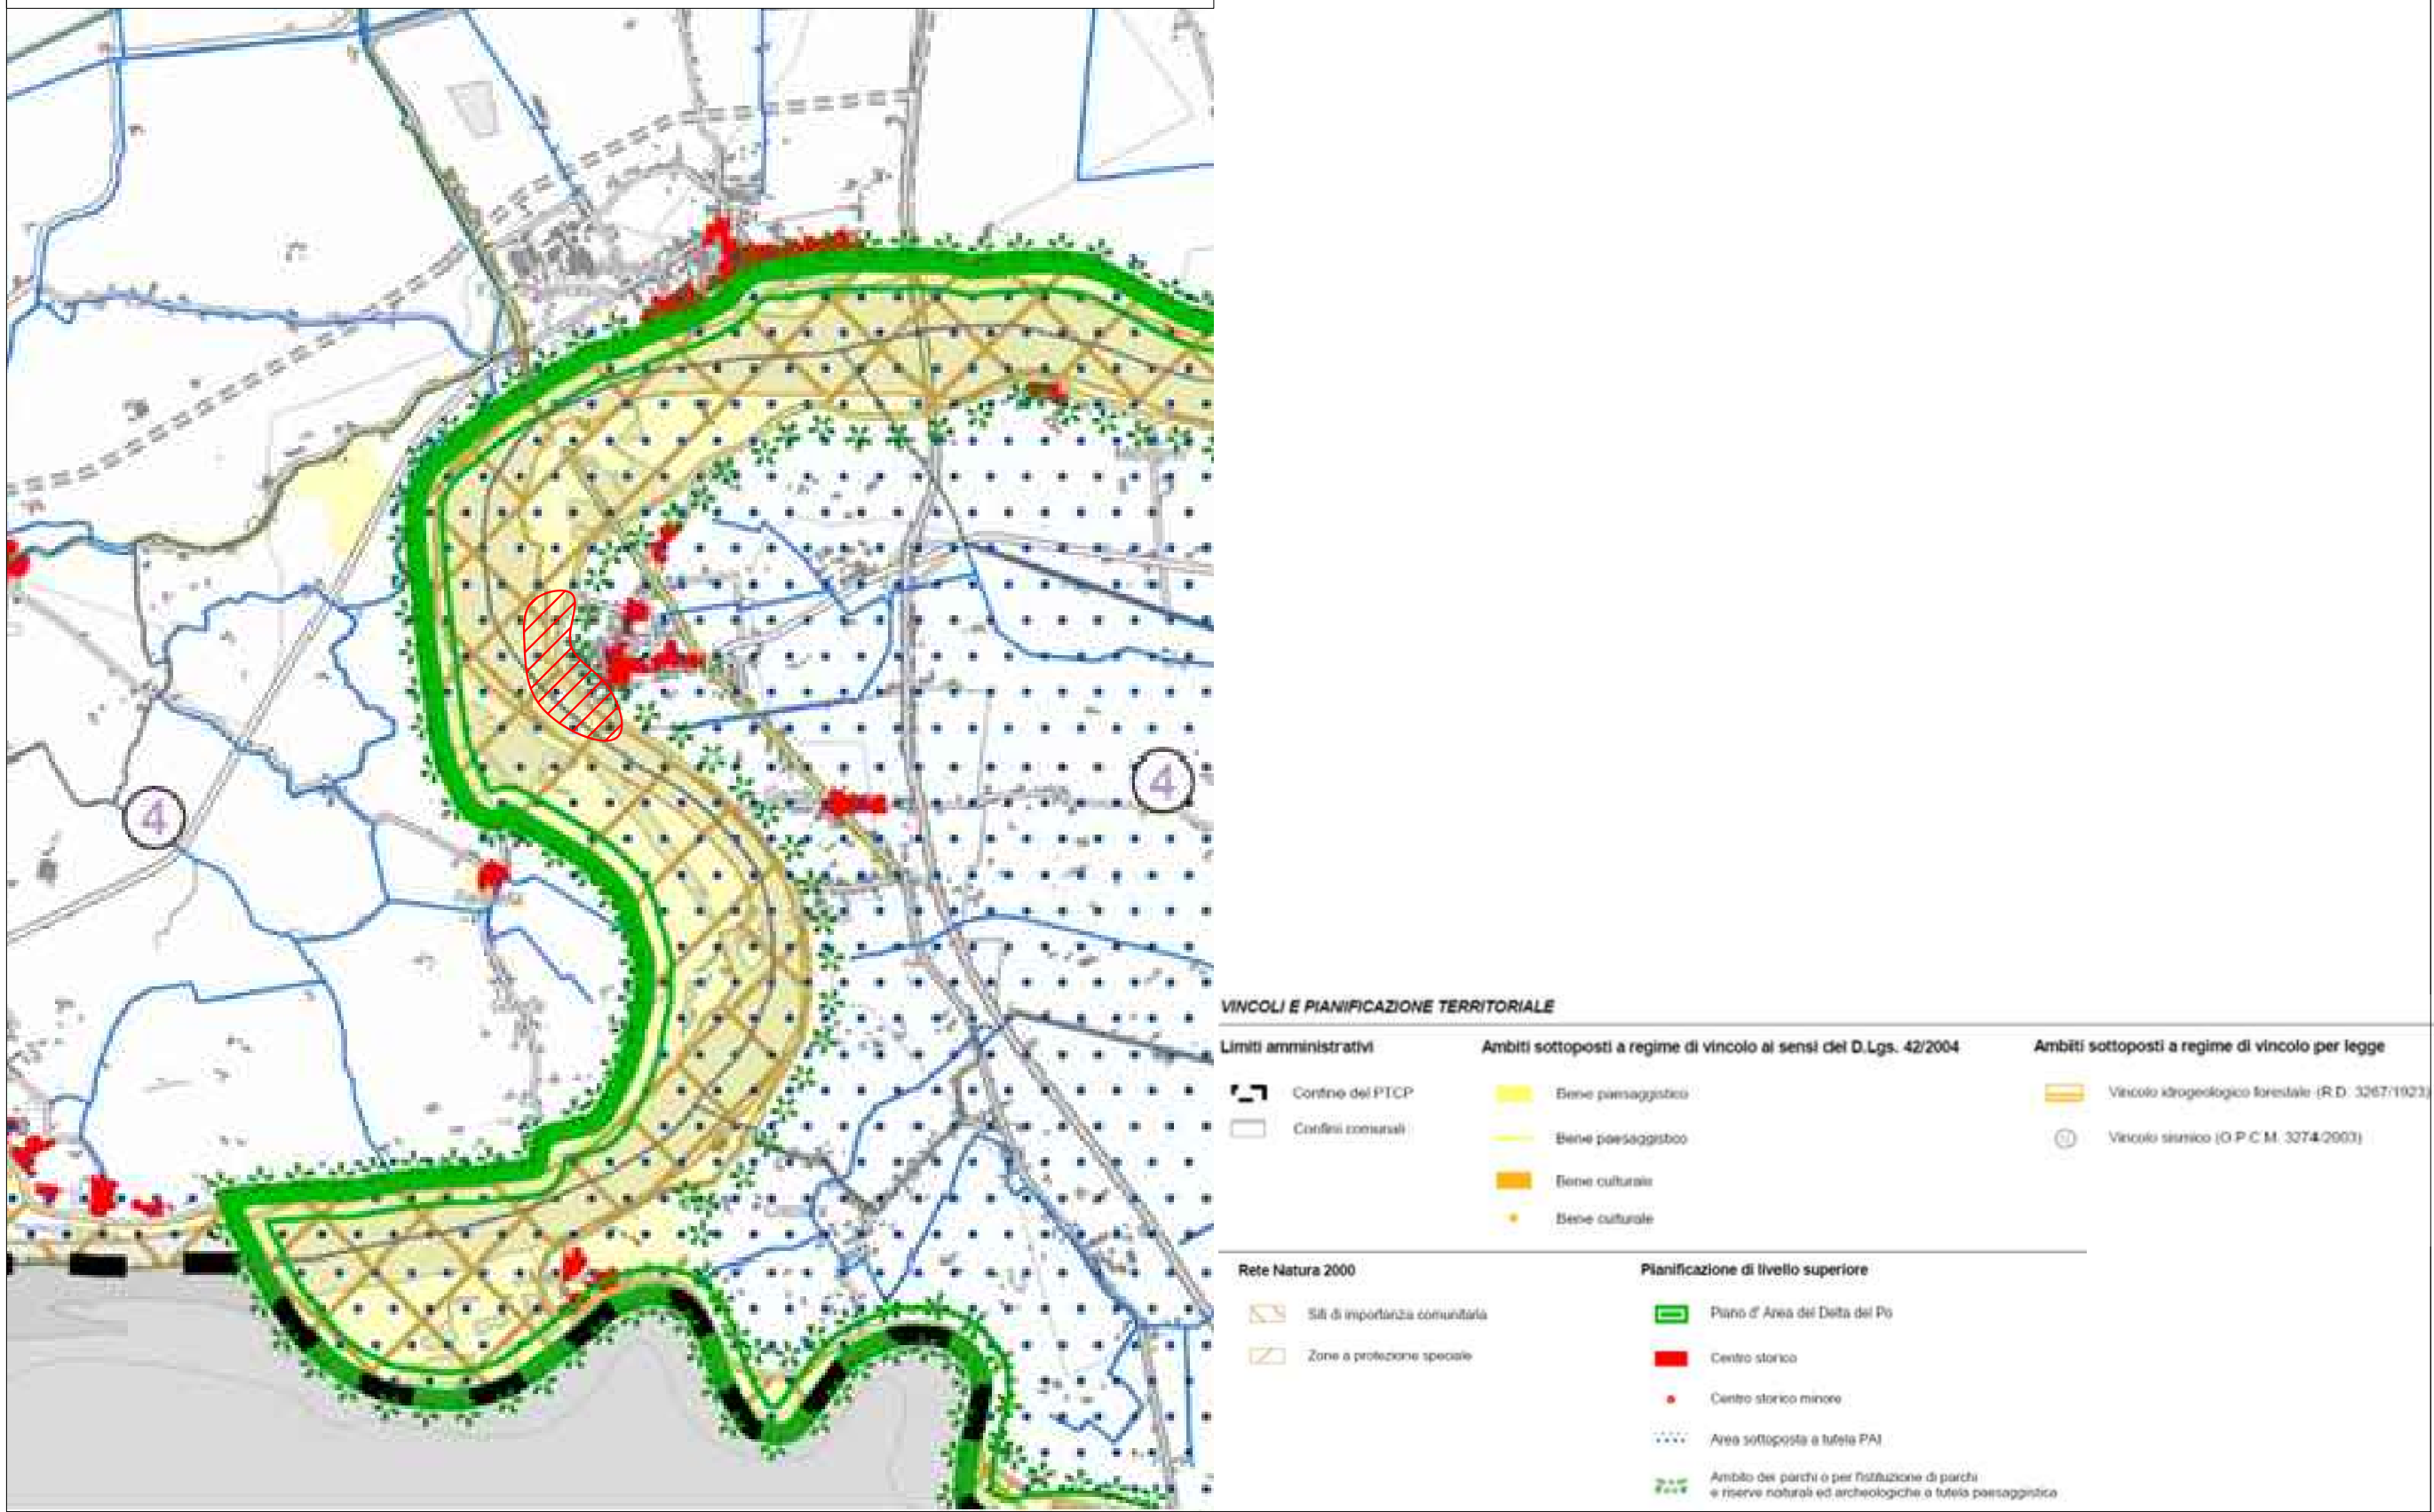

Stralcio da Cartografia "Sistema Ambientale Naturale"

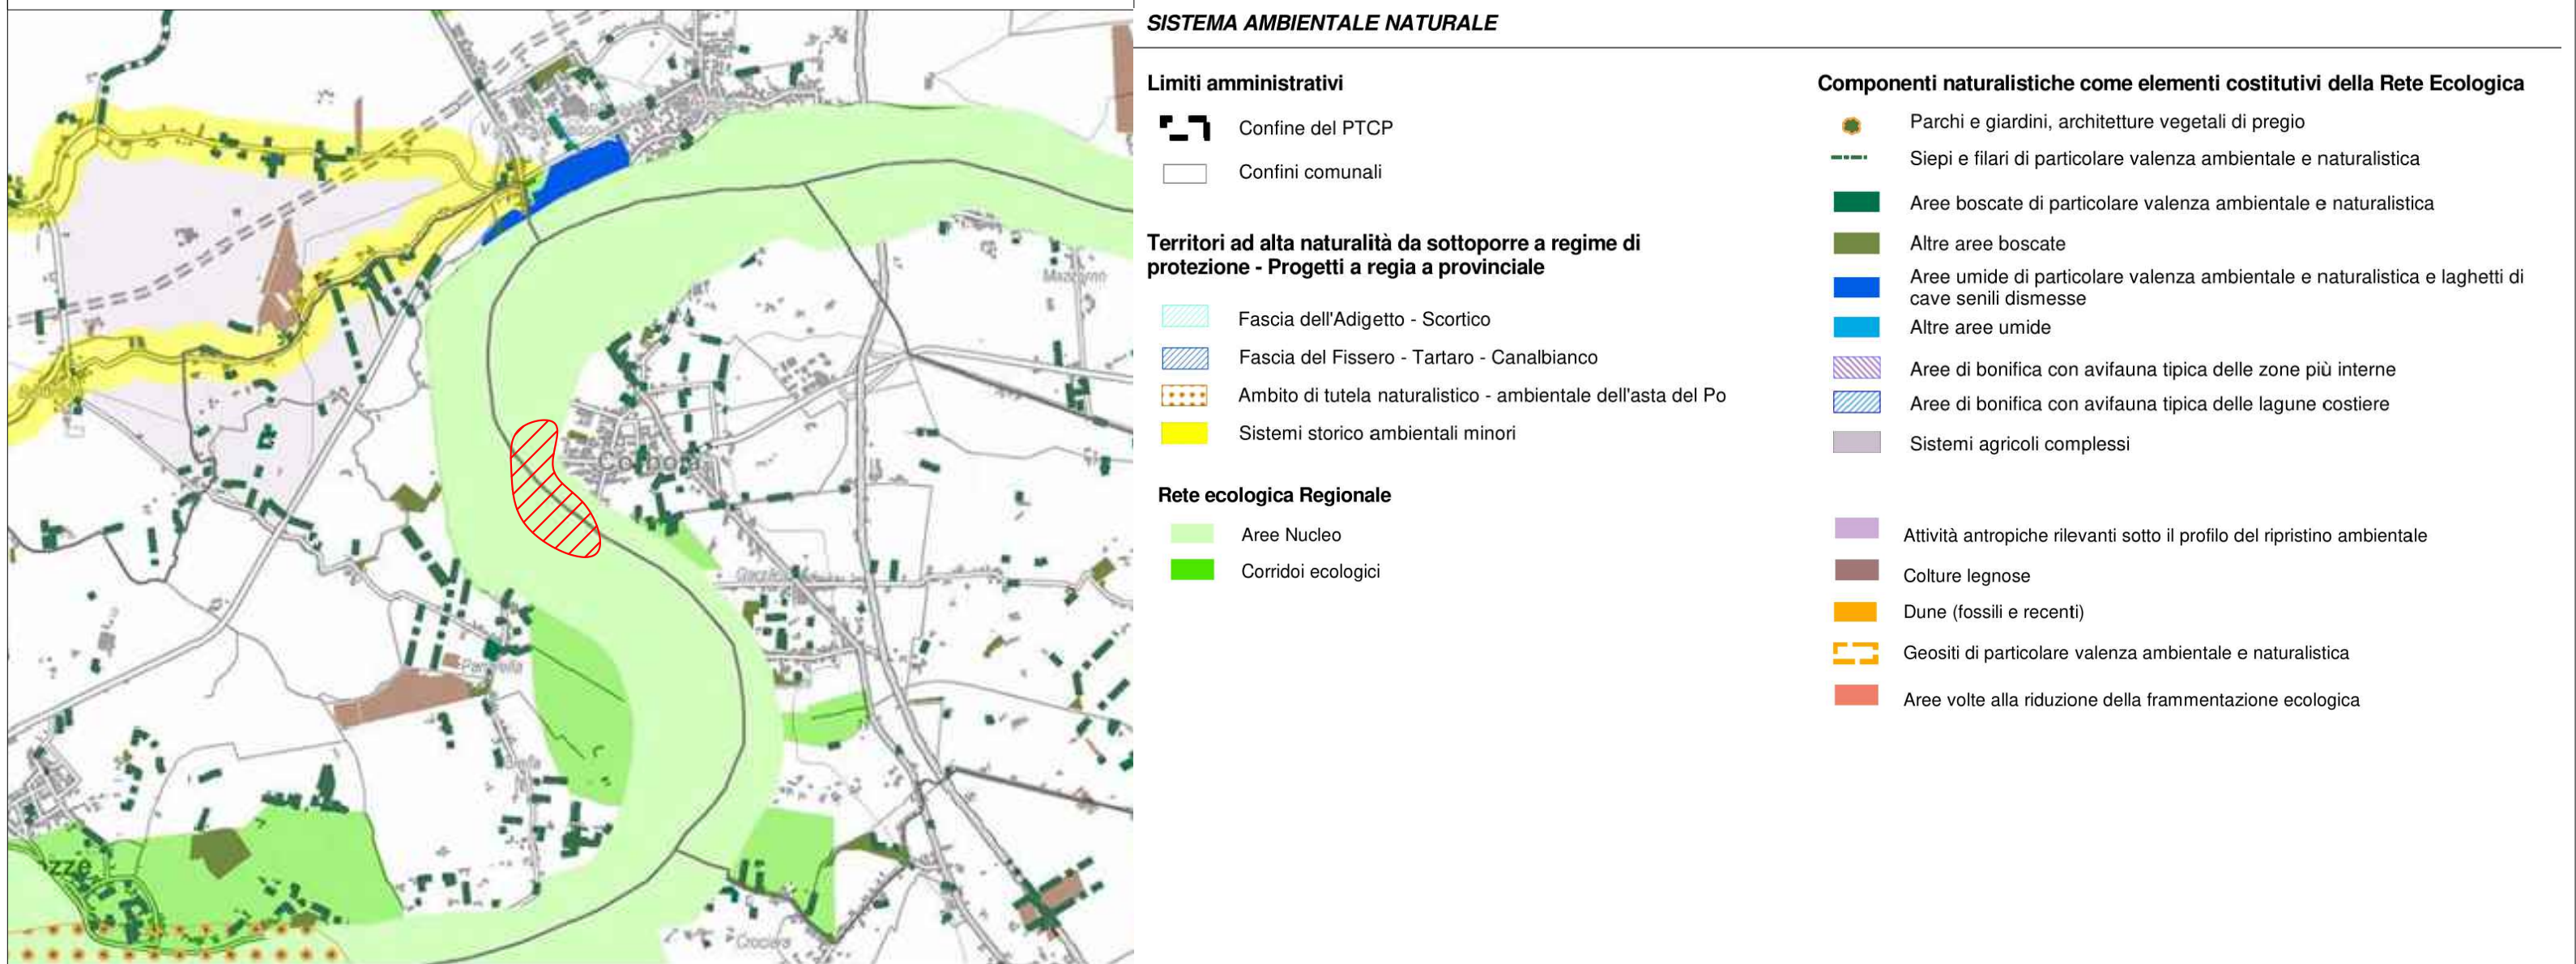



Finanziato dall'Unione europea
NextGenerationEU

REGIONE DEL VENETO

PROTEZIONE CIVILE
Presidenza del Consiglio dei Ministri
Dipartimento della Protezione Civile

Piano Nazionale di Ripresa e Resilienza
Missione 2 - Componente 4 - Sub-investimento 2.1b

AIPO
Agenzia Interregionale per il fiume Po



ARGINE DESTRO DEL FIUME PO DI VENEZIA IN COMUNE DI CORBOLA LAVORI DI SISTEMAZIONE ARGINALE

CUP B48H22000200006
PROGETTO ESECUTIVO

| | | |
|----------------------------|--|------------------|
| ELABORATO: 101.2 | TITOLO: STRUMENTI DI PIANIFICAZIONE TERRITORIALE: P.T.C.P. DI ROVIGO RO-E-1438 | CODICE COMMESSA: |
| SCALA: - | | CODICE FILE: |

| REVISIONE | DATA | DESCRIZIONE | REDATTO | APPROVATO | AUTORIZZATO |
|-----------|----------------|---|-------------|-----------|--------------|
| 0 | Settembre 2023 | PRIMA EMISSIONE | Ing. Orsini | Ing. Zin | Ing. Carchia |
| 1 | Ottobre 2023 | SECONDA EMISSIONE A SEGUITO DI REVISIONE DEL PROGETTO ESECUTIVO | Ing. Orsini | Ing. Zin | Ing. Carchia |

COMMITTENTE:
Agenzia Interregionale per il fiume Po - Ufficio operativo di Rovigo
Corso del Popolo 129 - 45100 - (RO)
email: ufficio-ro@agenziaipo.it
Pec: ufficio-ro@cert.agenziaipo.it

Il Responsabile del Procedimento
Dot. Ing. Ettore Alberani

PROGETTAZIONE:
EOS Ingegneria
Via Tione, 3/A - 37069 Villafraanca di Verona - VR
e-mail: info@eosingegneria.com - Tel. 045/2213000 - Fax. 045/2213000
C.F. 01491200209 - SGR 489449

EOS
INGEGNERIA

Responsabile della progettazione:
Ing. Paolo Carchia