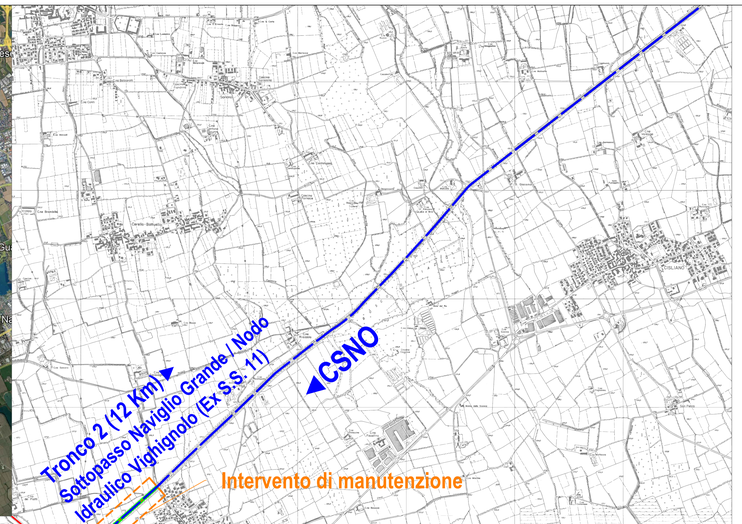

FOTO SATELLITARE CON LOCALIZZAZIONE INTERVENTO

FOTO SATELLITARE CON LOCALIZZAZIONE INTERVENTO

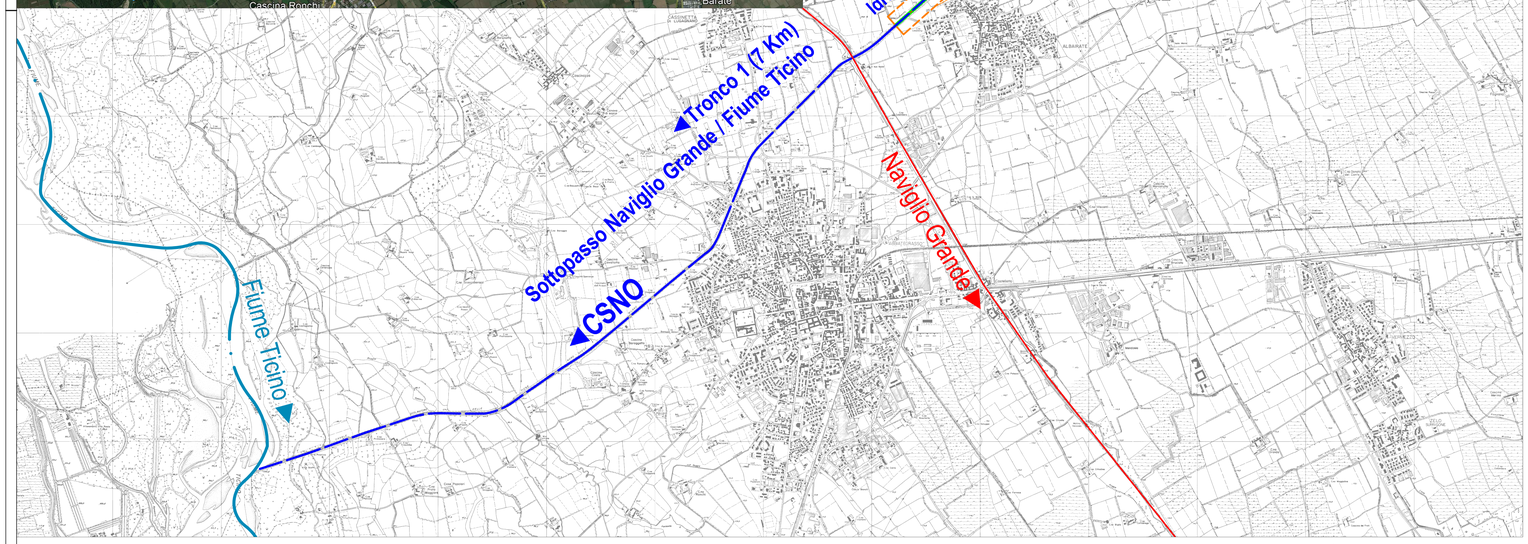

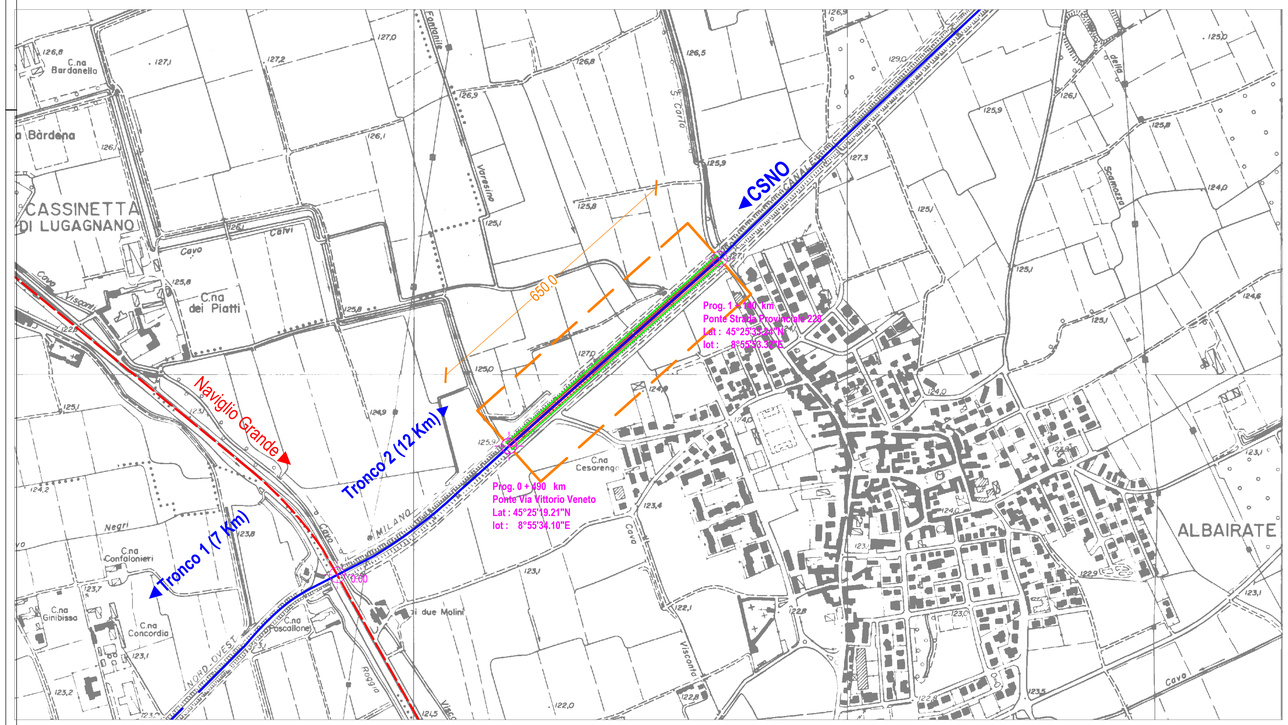

▲ STRALCIO AEROFOTOGRAMMETRIA
SCALA 1:50 000

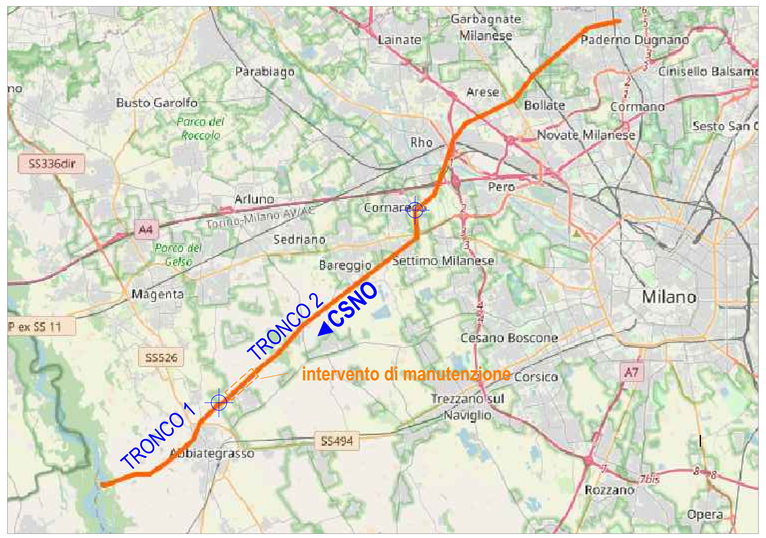

MAPPA CANALE SCOLMATORE NORD OVEST

◀ STRALCIO AEROFOTOGRAMMETRIA
SCALA 1:5000

AIPo
Agenzia Interregionale per il fiume Po

Canale Scolmatore Nord-Ovest (CSNO)

TRONCO 2
COMUNE OPERA : ALBAIRATE (MI)

DGR 6237/2022 - Interventi di manutenzione straordinaria sul canale Scolmatore di Nord Ovest (ripristino spondale II tronco) nei comuni di Albairate e di Cisliano

PROGETTO ESECUTIVO

Documento
Localizzazione intervento

SUPPORTO ALLA PROGETTAZIONE

SIGECO ENGINEERING S.r.l.
- Milano Via Gaspare Spontini 5, 20131
- Cosenza Via S. Irmenio 10, 87100
T. +39 984 35601 - F. +39 984 35601
E-mail : info@sigecoengineering.it
E-mail pec : sigecoengineering@pec.it
Sito: www.sigecoengineeringsrl.it
Sigeco Engineering

ARCH. GIUSEPPE LUCIANO

SCALA	NOME FILE (V.PE.STD.01).dwg						
	CODICE ELABORATO						
	Codice Interno Commessa	Intervento	Livello Progettuale	Tipo documento	N° Elaborato	Rev.	
Varie	0001	.	PE	STD	01	0	

PROGETTISTA COORDINATORE:
AIPo
Ing. SABRINA CANALI
Albo Ing. Provincia di Milano n°A28764

COLLABORATORE:
Ing. NICOLA CIFU'

REV.	DATA	OGGETTO REVISIONE	REDATTO	CONTROLLATO	APPROVATO
A	Febbraio 2023	EMISSIONE	Ing. Raco / Arch. Agostino	Arch. Tripodi	Arch. G. Luciano
B					
C					
D					

SPAZIO PER VISTI E APPROVAZIONI

VISTO DELLA COMMITTENTE
AIPo
IL RUP

1. PRESENTE DOCUMENTO NON POTRA' ESSERE COPIATO, RIPRODOTTO O ALTRIMENTI PUBBLICATO, IN TUTTO O IN PARTE, SENZA IL CONSENSO SCRITTO DELLA SOC. AUTOSTRADE // PER L'ITALIA S.P.A. OGNI UTILIZZO NON AUTORIZZATO SARA' PERSEGUITO A NORMA DI LEGGE
THIS DOCUMENT MAY NOT BE COPIED, REPRODUCED OR PUBLISHED, EITHER IN PART OR IN ITS ENTIRETY, WITHOUT THE WRITTEN PERMISSION OF SOC. AUTOSTRADE // PER L'ITALIA S.P.A. UNAUTHORIZED USE WILL BE PROSECUTED BY LAW.