



Agenzia Interregionale per il fiume Po

UFFICIO OPERATIVO DI MANTOVA

Opere Idrauliche di 2^a Categoria

Fiume Mincio

(MN-E-446-M) Lavori di ripresa delle erosioni della sponda e del paramento a fiume dell'argine maestro in destra Mincio, comprensivo di manutenzione di tratti saltuari, in comune di Bagnolo San Vito e vari (Provincia di Mantova).

CUP: B48H23001010002

PROGETTO ESECUTIVO

(Importo complessivo del progetto €. 400.000,00)

(Importo lavori €. 308.794,19)

DESCRIZIONE:

ELABORATO GRAFICO E FOTOGRAFICO

ALLEGATO N°

5

PROGETTISTA

I.T.P. Geom. Umberto Rovatti

COLLABORATORE

I.I. Geom. Alfredo Pernarella

RESPONSABILE DELLA SICUREZZA IN FASE PROGETTUALE ED ESECUTIVA

Geom. Federica Michellini



IL R.U.P.


Ing. Marcello Moretti

PROGETTO n° 5488

Data 28/02/2024

Prot. n°

Aggiornamenti

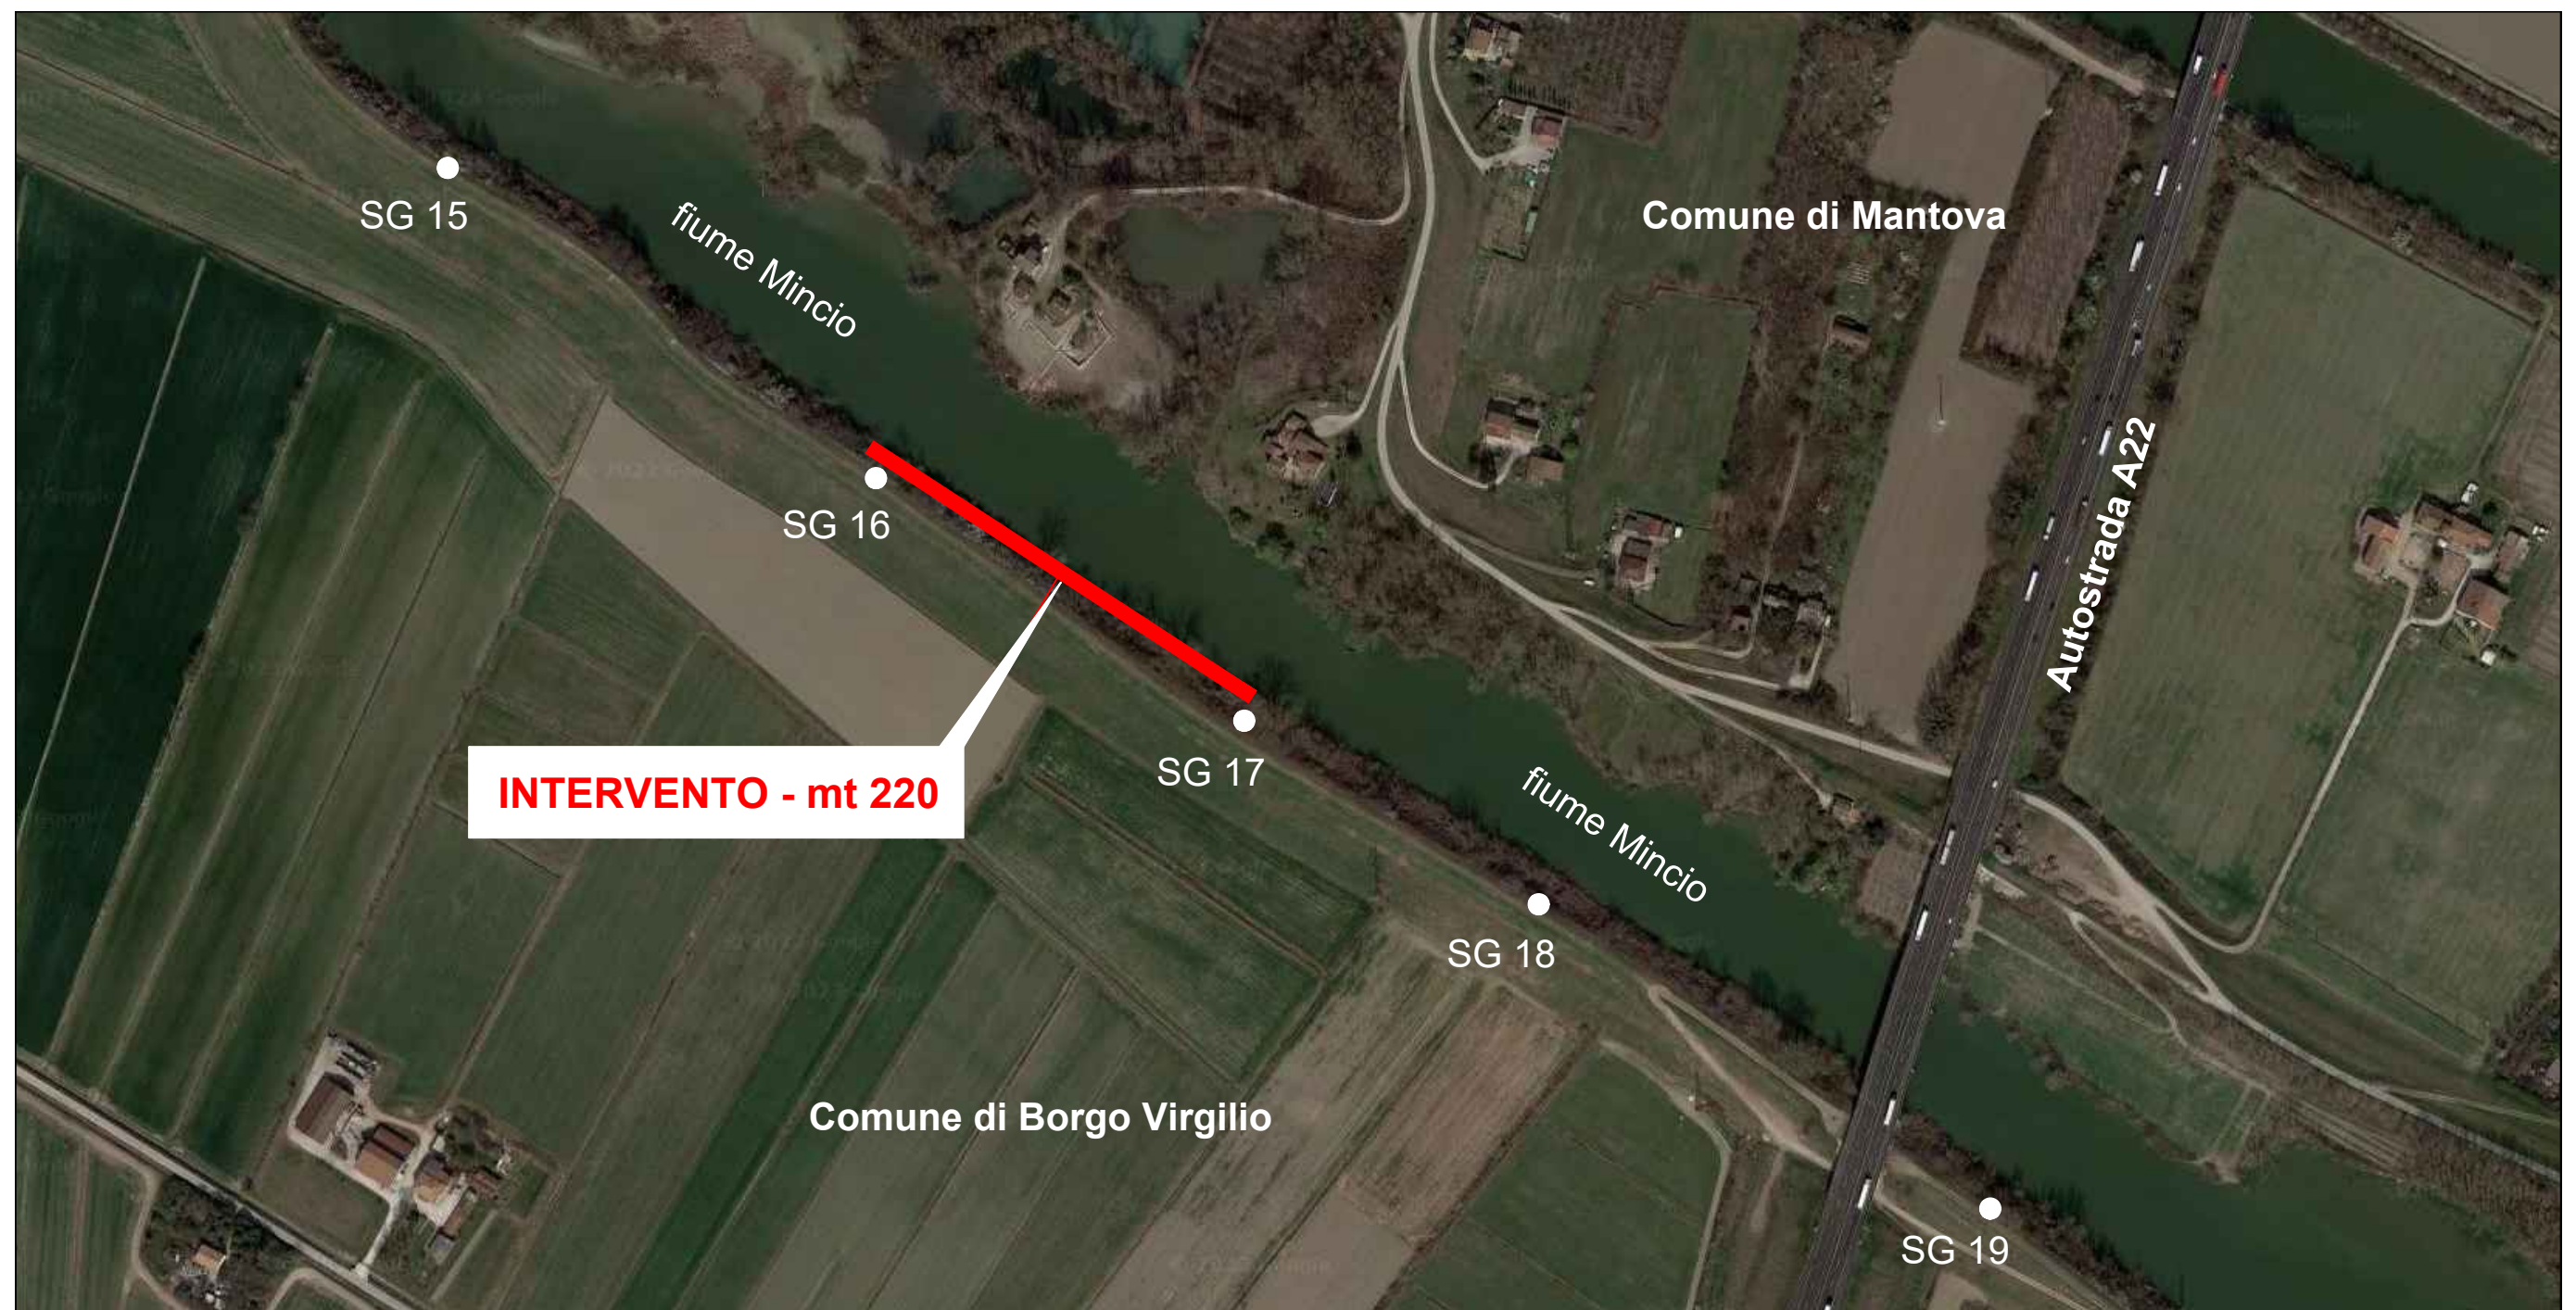


Erosione e dissesto del corpo arginale favorito anche dal crollo di piante ad alto fusto cresciute spontaneamente sulle scarpate e sulle sponde.



SEZIONE TIPO STATO DI FATTO

scala 1:200

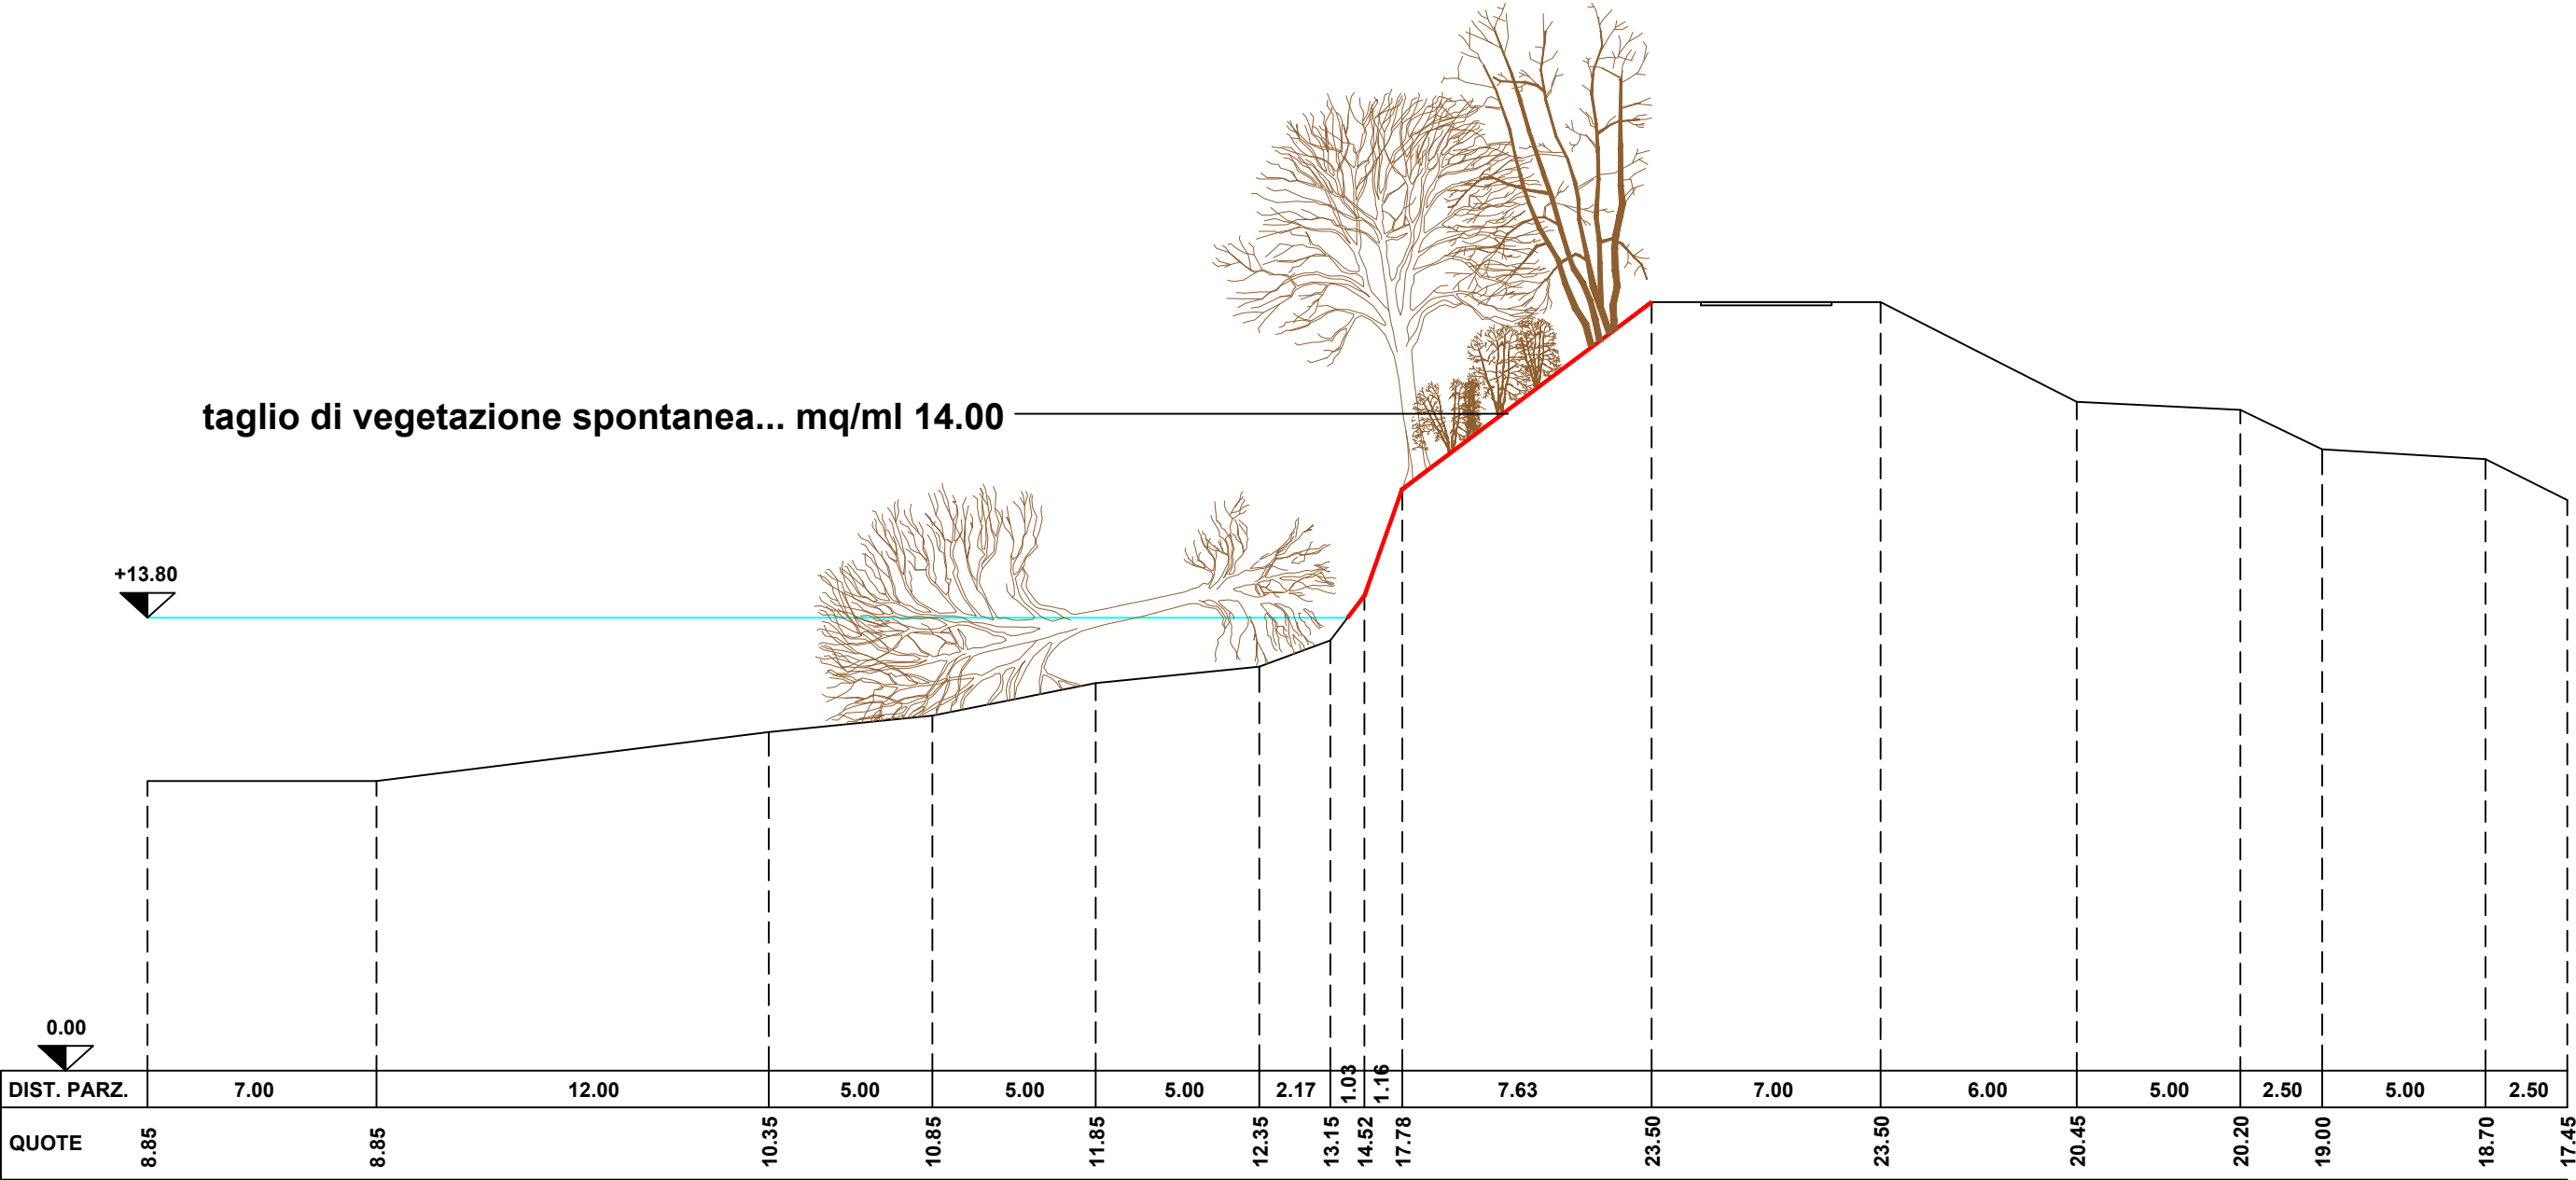

SEZIONE TIPO PROGETTO

scala 1:200

