PLANIMETRIA GENERALE INTERVENTO 3 - PENNELLO 1DX - MODELLO DEL TERRENO (INTERPOLAZIONE DEL RILIEVO LIDAR2022 E DEL RILIEVO BATIMETRICO) - SCALA 1:200

SEZIONE TIPOLOGICA PENNELLO INTERVENTO n°3 - PENNELLO 1DX - SCALA 1:100

PENNELLO H = 6.15 m - AREA SEZIONE TRAPEZOIDALE PENNELLO: 66,11 m²

MODELLAZIONE TRIDIMENSIONALE DEL TERRENO E DELLE OPERE (Autodesk AutoCAD Civil3D)- Riepilogo sterro/riporto

Nome	Fattore di sterro	Fattore di riporto	Area 2D	Sterro	Riporto	Netto
04_VOLUME DI SCAVO	1.000	1.000	3391.12m quad.	6243.49 M. cub.	0.01 M. cub.	6243.49 M. cub.<Sterro>
05_VOLUME COMPLESSIVO PENNELLO	1.000	1.000	1861.43m quad.	0.00 M. cub.	6571.79 M. cub.	6571.79 M. cub.<Riporto>
Totali			5252.55m quad.	6243.49 M. cub.	6571.80 M. cub.	328.30 M. cub.<Riporto>

LEGENDA
- CURVE DI LIVELLO PRINCIPALI (LIDAR+BATIMETRIA) - PASSO 2.0 m
- CURVE DI LIVELLO SECONDARIE (LIDAR+BATIMETRIA) - PASSO 0.5 m
- QUOTE ALTIMETRICHE DELLE CURVE DI LIVELLO IN m s.l.m.
- SCARPATE SCAVO DI POSA TELI ZAVORRATI
- SEDIME VISIBILE TELI ZAVORRATI
- PENNELLO DI NAVIGAZIONE (VISTA PLANIMETRICA)
- QUOTE DI PROGETTO
- COORDINATE PER TRACCIAMENTO (EPSG: 23032 - UTM ED50)
- PROFILO LONGITUDINALE

SEZIONI DI PROGETTO
DIREZIONE VISTA
NUMERO SEZIONE
LINEA DI SEZIONE

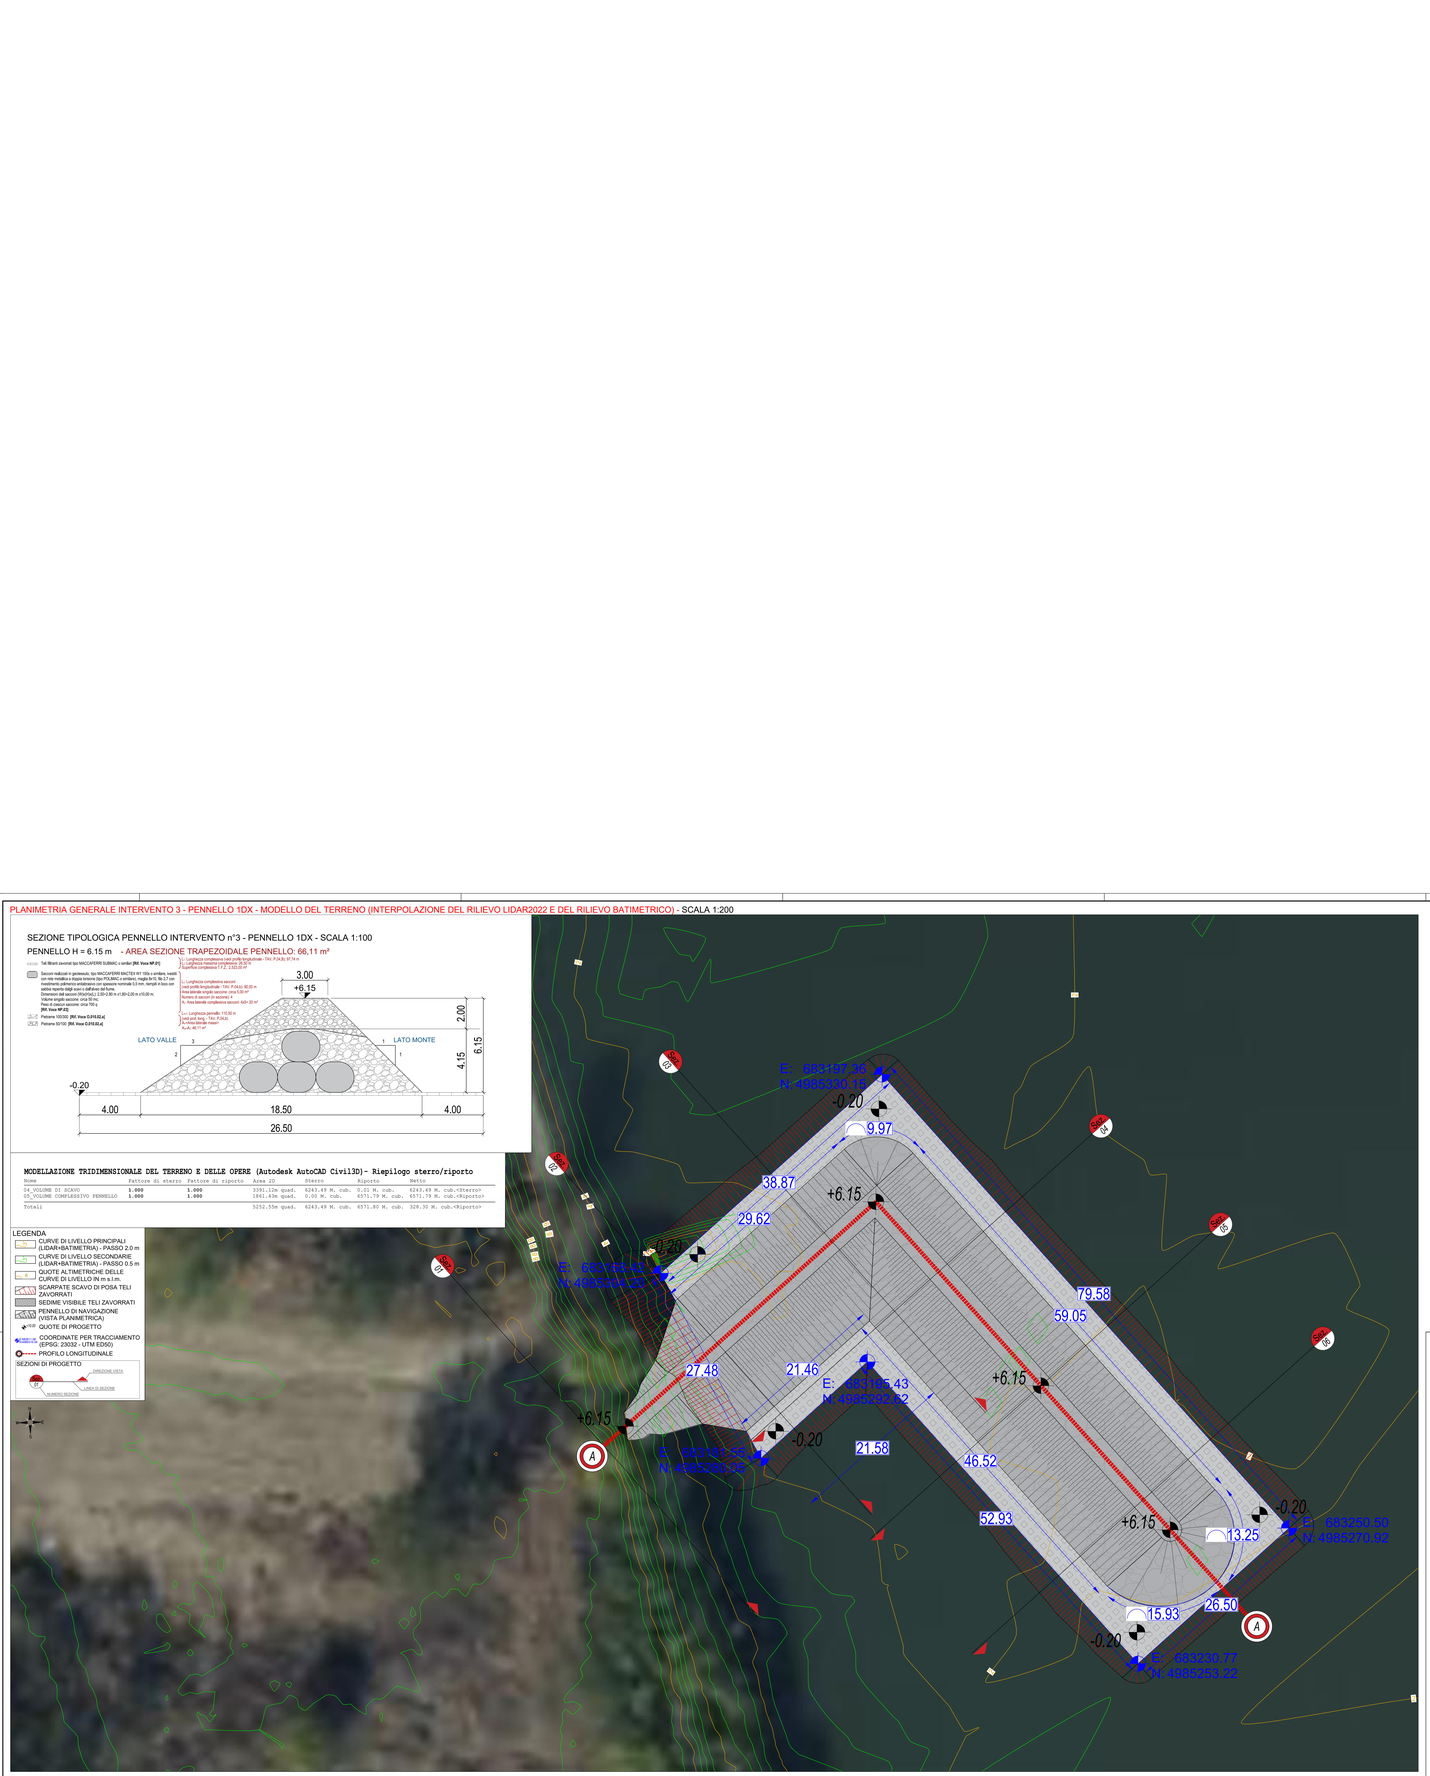

KEY PLAN

NOTA BENE:
LE COORDINATE DI RIFERIMENTO SONO ESPRESSE NEL SISTEMA DI RIFERIMENTO EPSG:23032 (ED50-UTM32)

AIPo
Agenzia interregionale per il fiume Po

FIUME PO

S I S T E M A Z I O N E A C O R R E N T E

LIBERA PER LA NAVIGAZIONE CON IMBARCAZIONI DI CLASSE Va NEL TRATTO CASTELMASSA - S T I E N T A

PROGETTAZIONE DEFINITIVA ED ESECUTIVA; COORDINAMENTO DELLA SICUREZZA IN FASE DI PROGETTAZIONE, DEI LAVORI DI 'ADEGUAMENTO DELLE CONDIZIONI DI NAVIGABILITÀ DELL'ALVEO DI MAGRA DEL FIUME PO PER NAVI DI CLASSE Va - TRATTO REVERE-FERRARA' FINANZIATO CON LEGGE 413

/ S I S T E M I T A L I A R O M A G N A

FE-E-7-ALL - CUP B19E00000010002 - CIG B08079375EA

Progetto Esecutivo
1° Stralcio funzionale

Responsabile del Procedimento:
Ing. Alessio Picenti

Oggetto: STATO DI PROGETTO
INTERVENTO N°3 - PENNELLO 1DX
PLANIMETRIA DI INTERVENTO E SEZIONE TIPO

TAV. P.04.a
1:100/1:200

02 Revisione
01 Revisione NOVEMBRE 2023
00 Emissione LUGLIO 2023

Progetto R.T.I.:

Capogruppo mandataria:
Bonin Partners S.r.l.
via Gazzata,4
42121 Reggio Emilia
tel +39 0522 580.578
C.F. e P.IVA e R.I. 02409150352

bininipartners

Mandanti:

Il presente documento è riservato. E' vietata la riproduzione non autorizzata.