PLANIMETRIA GENERALE INTERVENTO 3 - PENNELLO 5DX - MODELLO DEL TERRENO (INTERPOLAZIONE DEL RILIEVO LIDAR2022 E DEL RILIEVO BATIMETRICO) - SCALA 1:200

SEZIONE TIPOLOGICA PENNELLO INTERVENTO n°3 - PENNELLO 5DX - SCALA 1:100

PENNELLO H = 7.35 m - AREA SEZIONE TRAPEZOIDALE PENNELLO: 89,55 m²




MODELLAZIONE TRIDIMENSIONALE DEL TERRENO E DELLE OPERE (Autodesk AutoCAD Civil3D)- Riepilogo sterro/riporto

| Nome | Fattore di sterro | Fattore di riporto | Area 2D | Sterro | Riporto | Netto |
|---|---|---|---|---|---|---|
| 04_VOLUME DI SCAVO | 1.000 | 1.000 | 1543.15m quad. | 1824.07 M. cub. | 0.00 M. cub. | 1825.76 M. cub.<Sterro> |
| 05_VOLUME COMPLESSIVO PENNELLO | 1.000 | 1.000 | 1113.23m quad. | 0.00 M. cub. | 4247.80 M. cub. | 4247.80 M. cub.<Sterro> |
| Totali | | | 2656.38m quad. | 1824.07 M. cub. | 4247.80 M. cub. | 6073.56 M. cub.<Sterro> |

LEGENDA
- CURVE DI LIVELLO PRINCIPALI (LIDAR+BATIMETRIA) - PASSO 2.0 m
- CURVE DI LIVELLO SECONDARIE (LIDAR+BATIMETRIA) - PASSO 0.5 m
- QUOTE ALTIMETRICHE DELLE CURVE DI LIVELLO IN m s.l.m.
- SCARPATE SCAVO DI POSA TELI ZAVORRATI
- SEDIME VISIBILE TELI ZAVORRATI
- PENNELLO DI NAVIGAZIONE (VISTA PLANIMETRICA)
- QUOTE DI PROGETTO
- COORDINATE PER TRACCIAMENTO (EPSG: 23032 - UTM ED50)
- PROFILO LONGITUDINALE

SEZIONI DI PROGETTO
DIREZIONE VISTA
LINEA DI SEZIONE
NUMERO SEZIONE

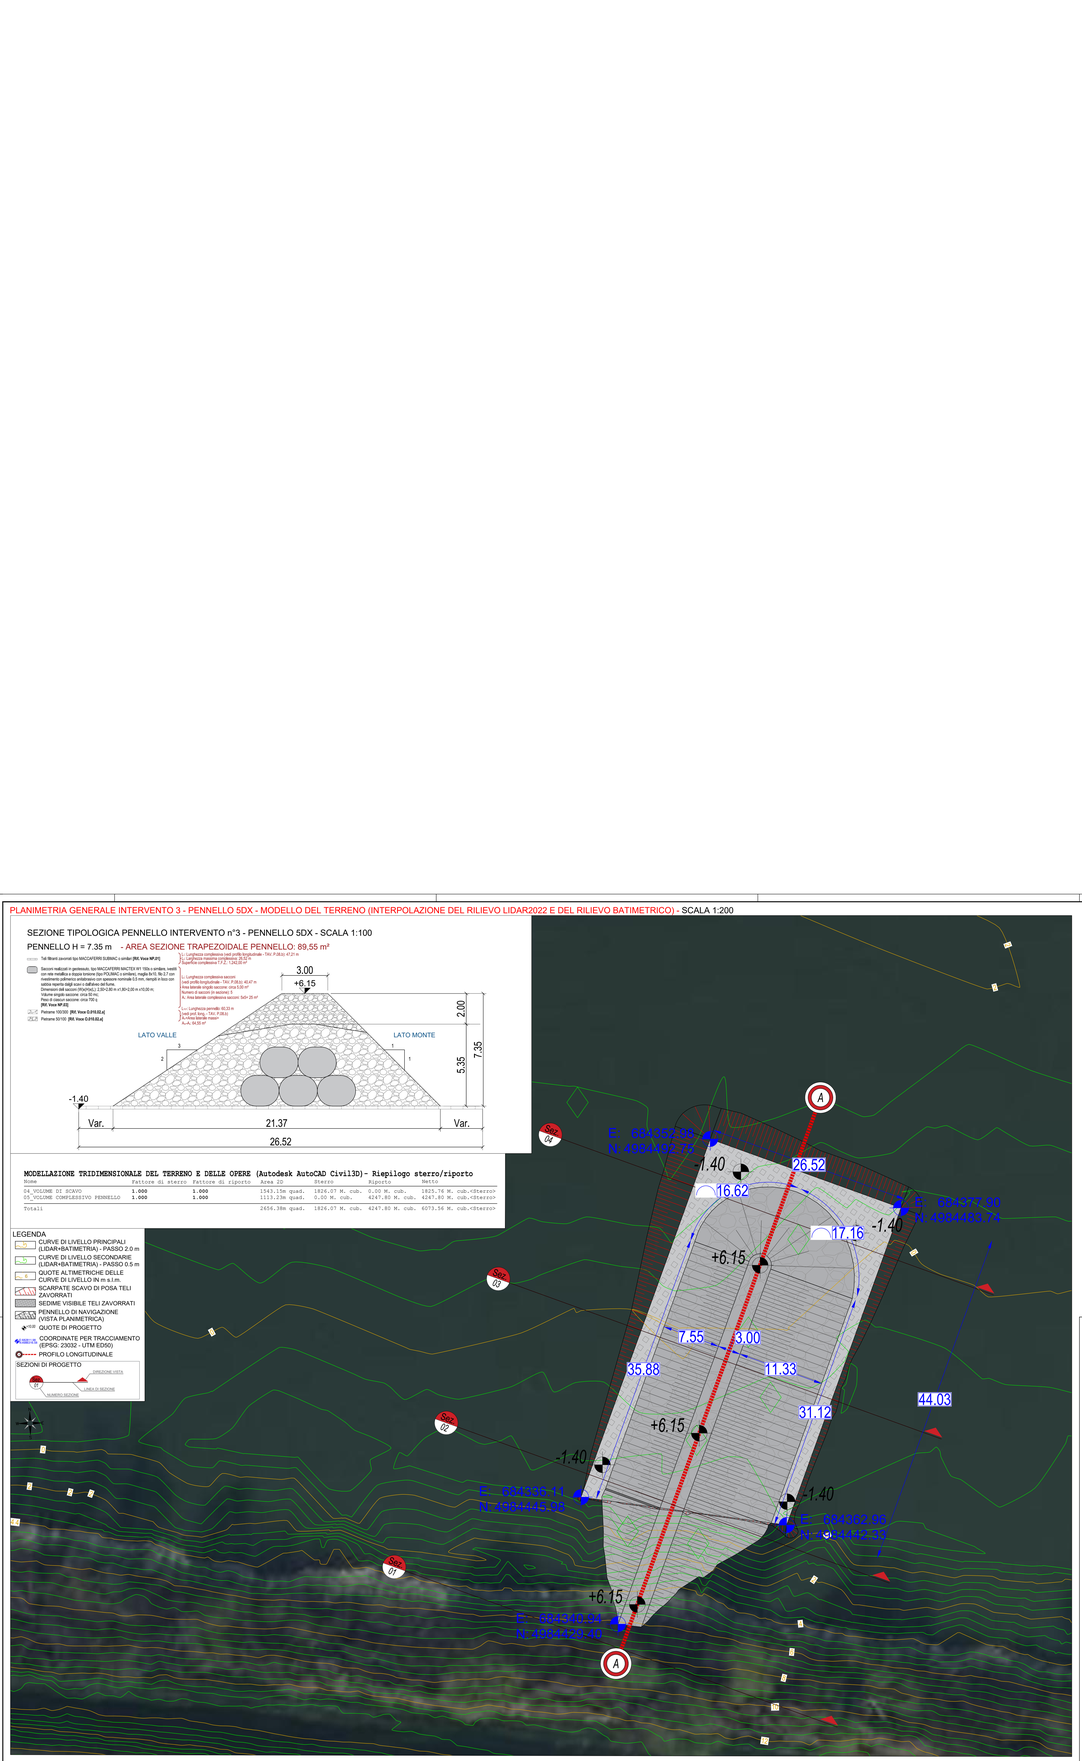


KEY PLAN




NOTA BENE:
LE COORDINATE DI RIFERIMENTO SONO ESPRESSE NEL SISTEMA DI RIFERIMENTO EPSG:23032 (ED50-UTM32)

AIPo
Agenzia Interregionale per il Fiume Po

FIUME PO

S I S T E M A Z I O N E A C O R R E N T E

LIBERA PER LA NAVIGAZIONE CON IMBARCAZIONI DI CLASSE Va NEL TRATTO CASTELMASSA - S T I E N T A

PROGETTAZIONE DEFINITIVA ED ESECUTIVA, COORDINAMENTO DELLA SICUREZZA IN FASE DI PROGETTAZIONE, DEI LAVORI DI ADEGUAMENTO DELLE CONDIZIONI DI NAVIGABILITÀ DELL'ALVEO DI MAGRA DEL FIUME PO PER NAVI DI CLASSE Va - TRATTO REVERE-FERRARA TRANDATO CON LEGGE 413 / 9 8 . E M I L I A R O M A G N A

FE-E-TALL - CUP: B18D09000010002 - CIG: 6990767E7A

*Progetto Esecutivo*
1° Stralcio funzionale

Responsabile del Procedimento:
Ing. Alessio Pizzorni

Oggetto: STATO DI PROGETTO
INTERVENTO N°3 - PENNELLO 5DX
PLANIMETRIA DI INTERVENTO E SEZIONE TIPO

TAV. P.08.a
1:100/1:200

02 Revisione
01 Revisione NOVEMBRE 2023
00 Emissione LUGLIO 2023

Progetto R.T.I.:

Capogruppo mandataria:
Binini Partners S.r.l.
via Cascata 4
42121 Reggio Emilia
tel +39-0522.580.578
C.F. e P.IVA e R.I. 02400150352

bininipartners

Mandanti:
BETA studio
GeoTech
ETATEC STUDIO PIOLETTI
ARS

Il presente documento è riservato. E' vietata la riproduzione non autorizzata.