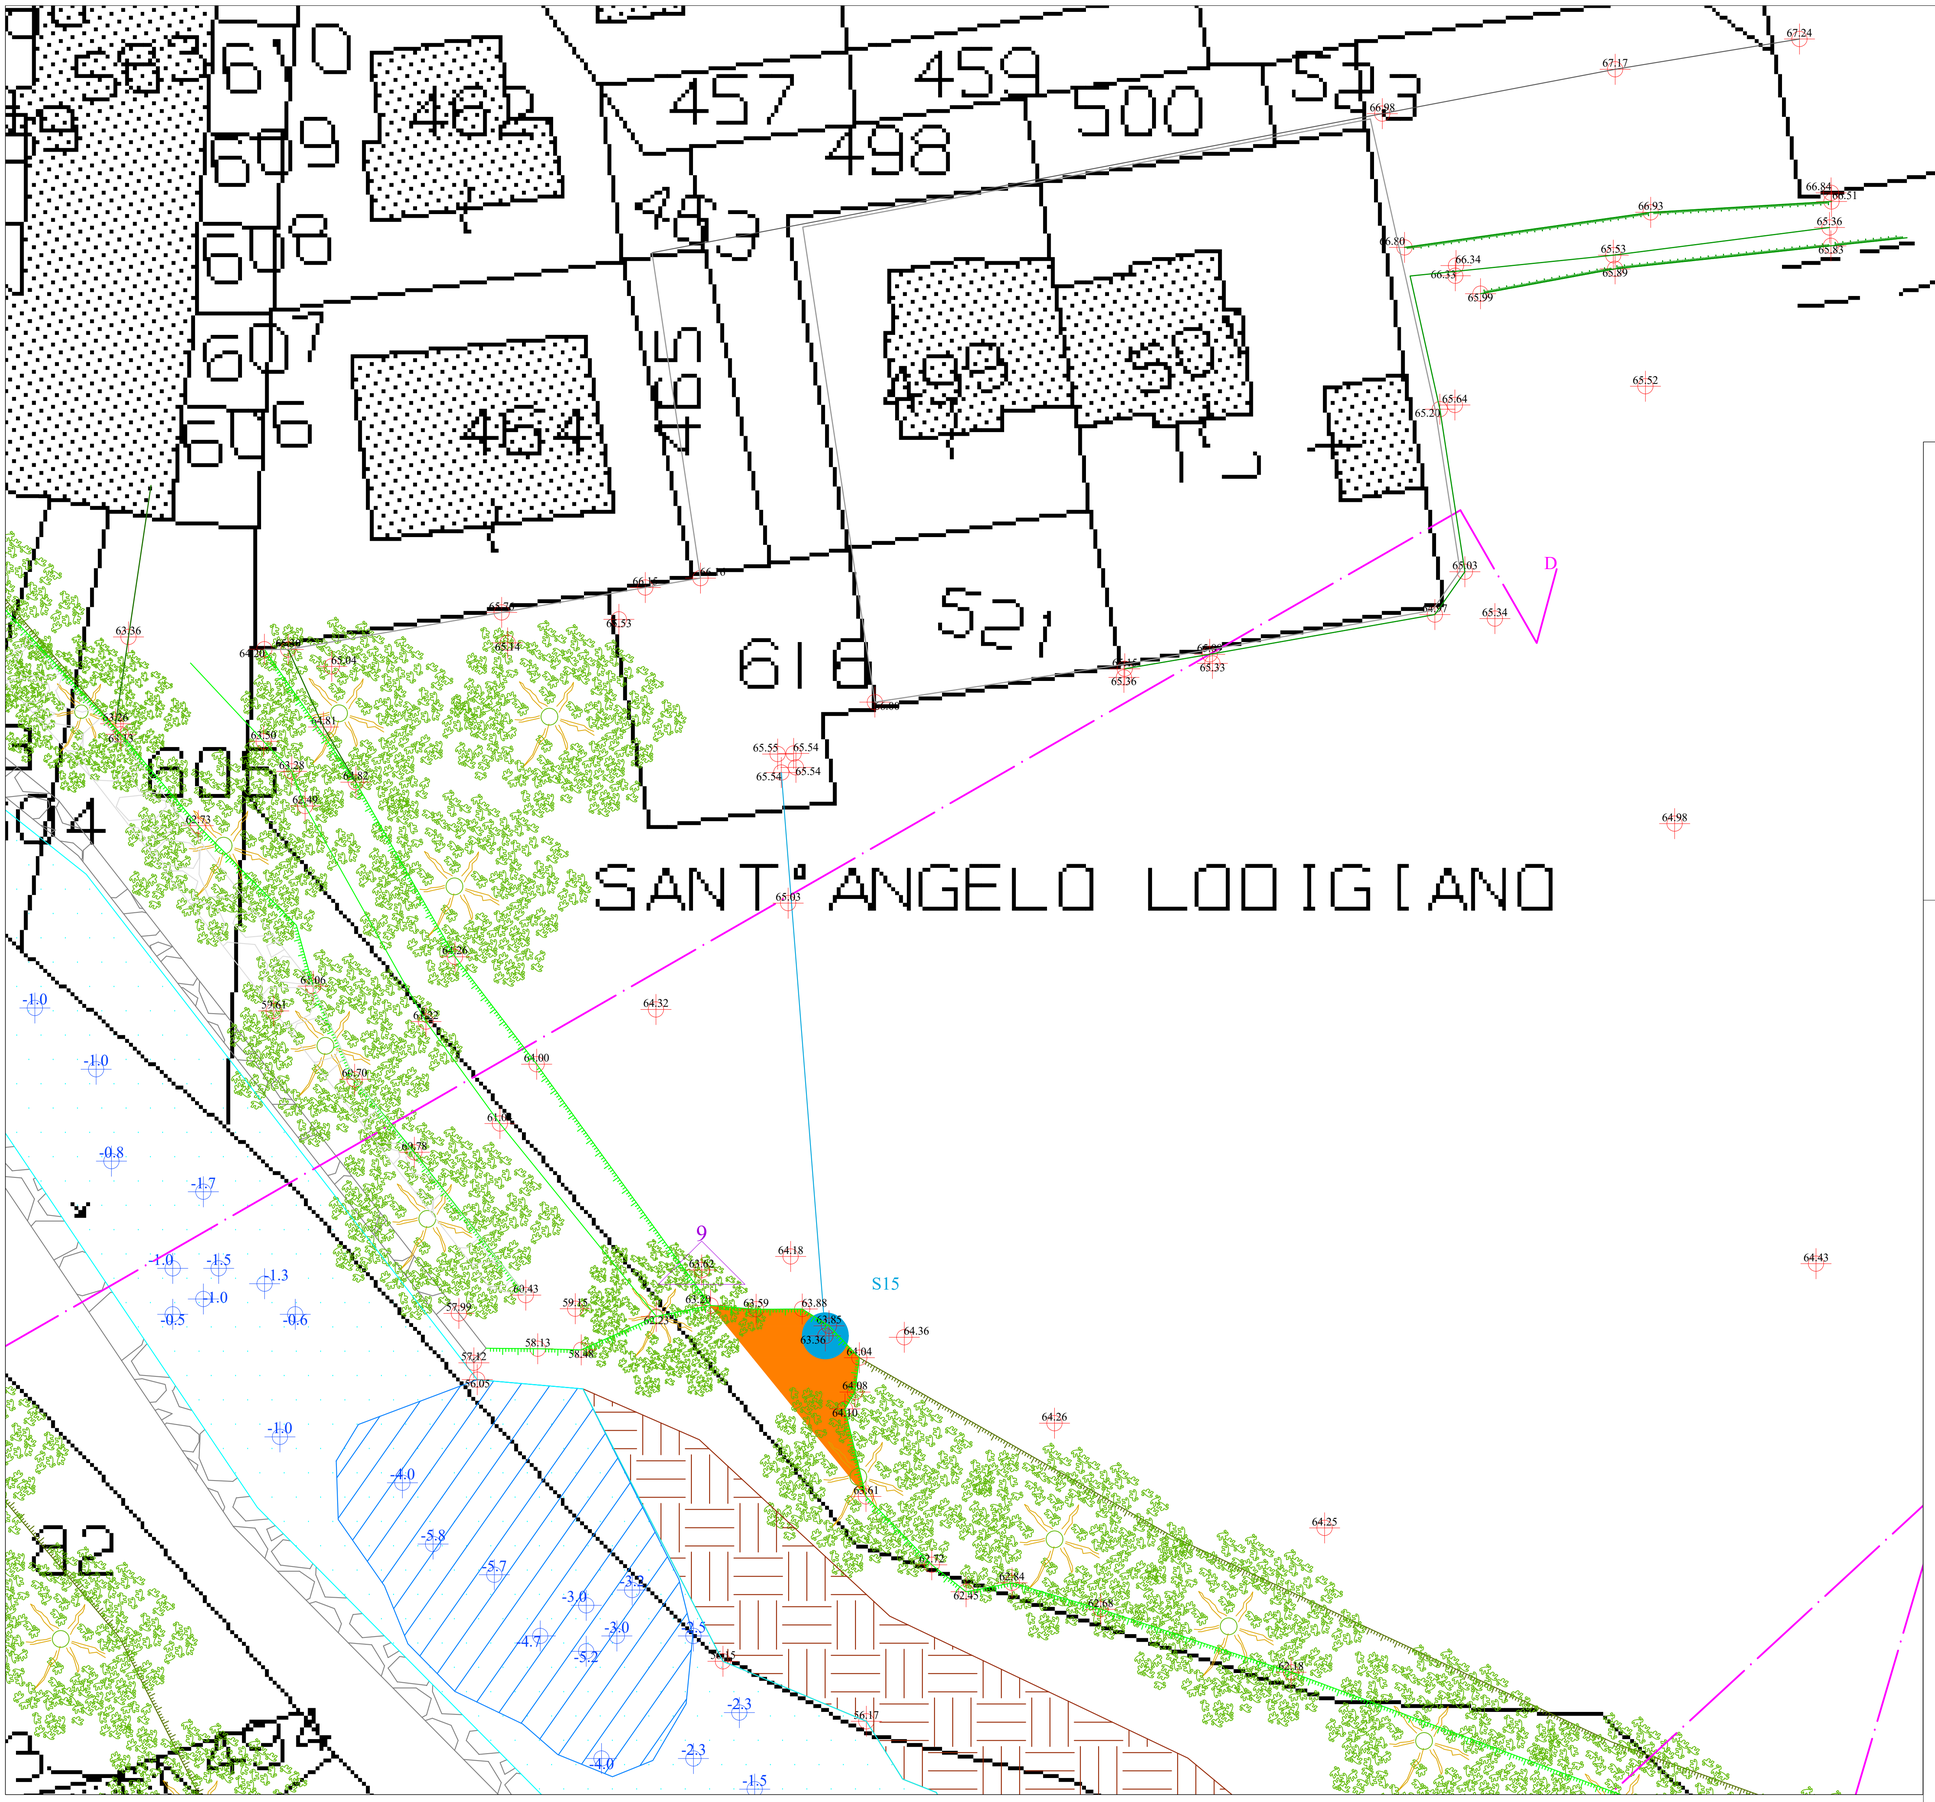

LEGENDA

- 57.17 — punti quotati con GPS, quote espresse in m s.l.m.
- -2.0 — batimetrie rilevate con ECOSCANDAGLIO, quote relative rispetto al livello idrometrico
- alveo bagnato del Colatore Lambro Meridionale
- pietrame per difesa al piede spondale esistenti
- gabbioni per difesa spondale esistenti — ciglio scarpate e relativa base
- S17 — scarichi fognatura comunale come riportato nella planimetria fornita da SAL S.r.l.
- depositi presenti in alveo — erosione del fondo dell'alveo - A 300 mq
- erosione spondale in corrispondenza dello scarico S15 di SAL S.r.l.
- A 9 — tracce delle sezioni topografiche riportate in Tavola 03 con relativa numerazione
- cartelli monitori relativi alla traversa dell'impianto idroelettrico a monte da mantenere
- alberature e vegetazione esistenti

NOTE:

1) Data del rilievo con ECOSCANDAGLIO: 29/05/2023
2) Date del rilievo con DRONE e GPS: 29-30/05/2023
3) Data del rilievo con GPS: 31/01/2024
4) Strumentazione utilizzata: GPS SOKKIA GRX3 utilizzando la rete nazionale di stazioni permanenti "NETGEO" della "Geotop s.r.l.". Dall'8 maggio 2012 l'Istituto Geografico Militare ha certificato l'inquadramento geodetico della Rete NetGEO nel Sistema di Riferimento ETRF2000-RDN

AIPo
Agenzia Interregionale per il fiume Po

UFFICIO OPERATIVO di MILANO

Via Taramelli, 12 - 20124 Milano

MI-E-804-M
INTERVENTO DI MANUTENZIONE STRAORDINARIA
LUNGO IL COLATORE LAMBRO MERIDIONALE
IN COMUNE DI SANT'ANGELO LODIGIANO (LO)

CUP: B28H22000680002 - CODICE OPERA 1406

PROGETTO ESECUTIVO

ai sensi dell'art.25 dell'Allegato I.7 del D.Lgs. 31 marzo 2023 n. 36

Il Tecnico

TAVOLA 01C

OGGETTO
STATO DI FATTO: PLANIMETRIA
E RILIEVO PLANO-ALTIMETRICO

SCALA 1:200

REV	DATA	DISEGNATORE	FILE
--	05/04/2024	L.L.	TAVOLA 01 SDF.dwg

GEOLAMBDA Engineering S.r.l.
Sede operativa: via A. Diaz, 22 - 26845 Codogno (LO)
tel. (+39).0377.433021 fax (+39).0377.402035
www.geolambda.eu - pec: geolambda@geolambda.viapec.it
e-mail: laura.pezzoni@geolambda.it