




Sezione: 1

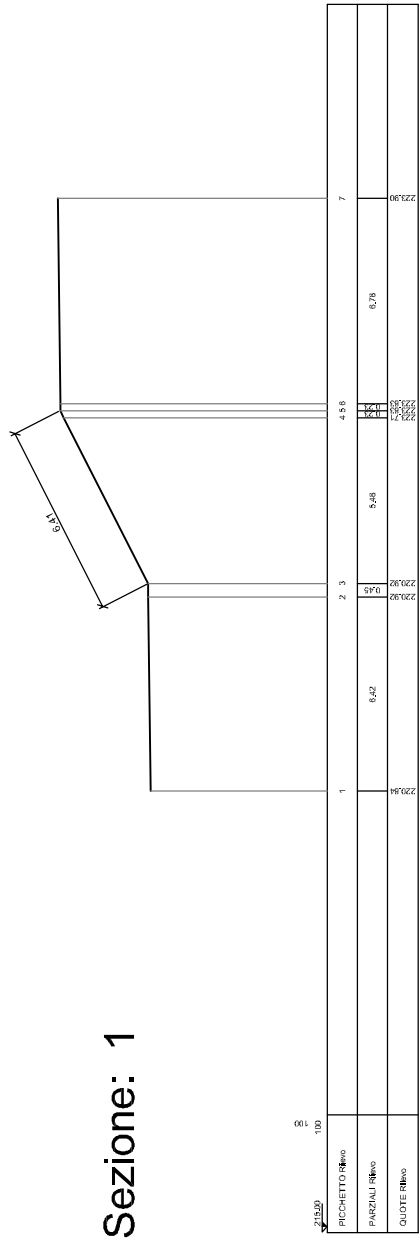


Sezione: 13

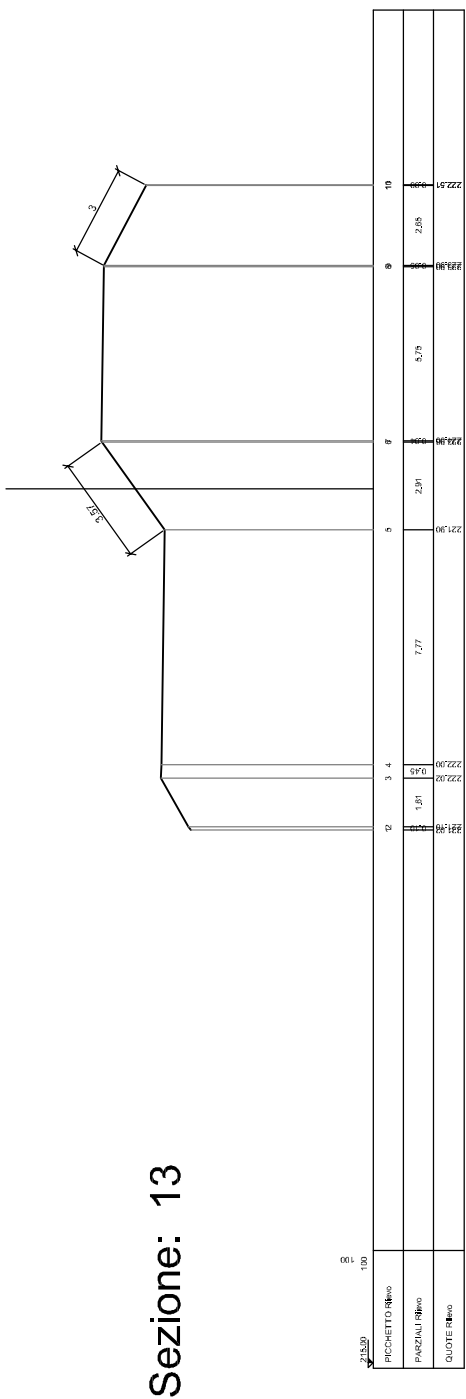


Sezione: 30

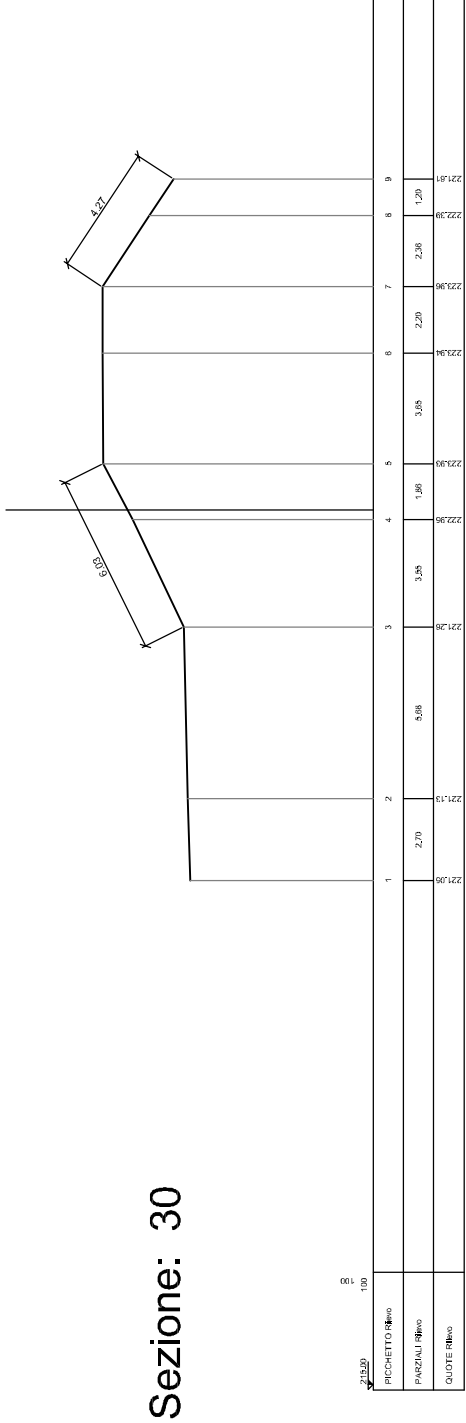


Sezione: 5

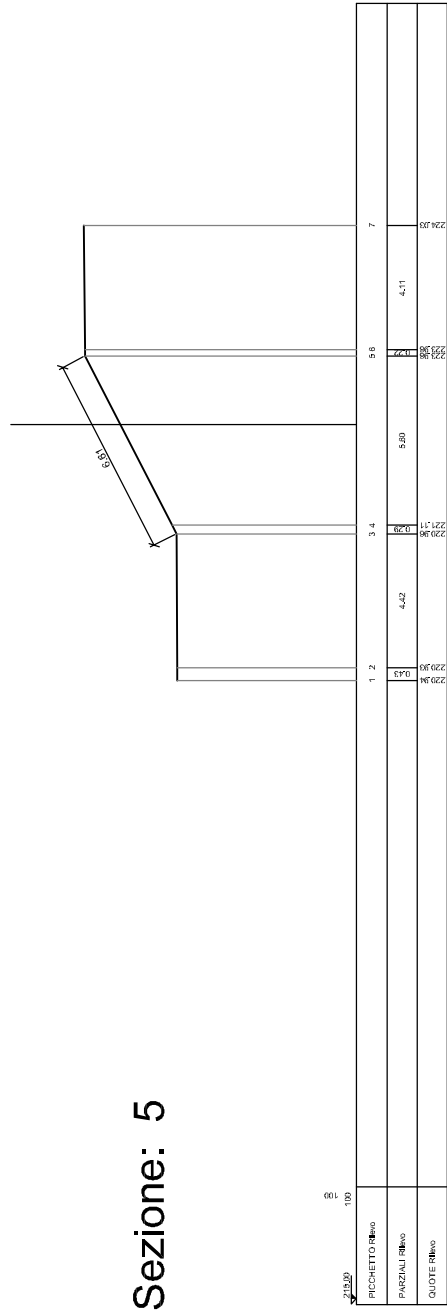


Sezione: 16

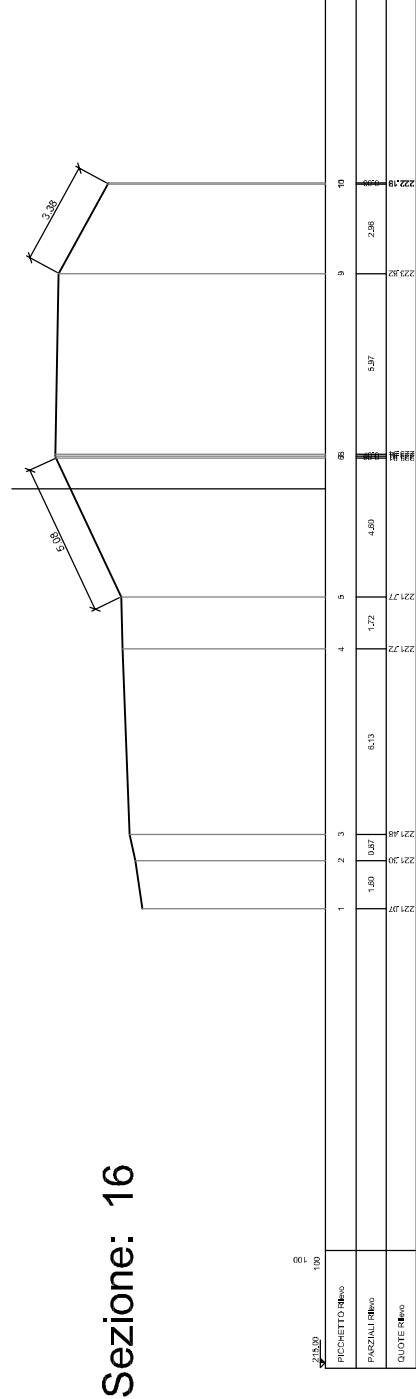


Sezione: 35

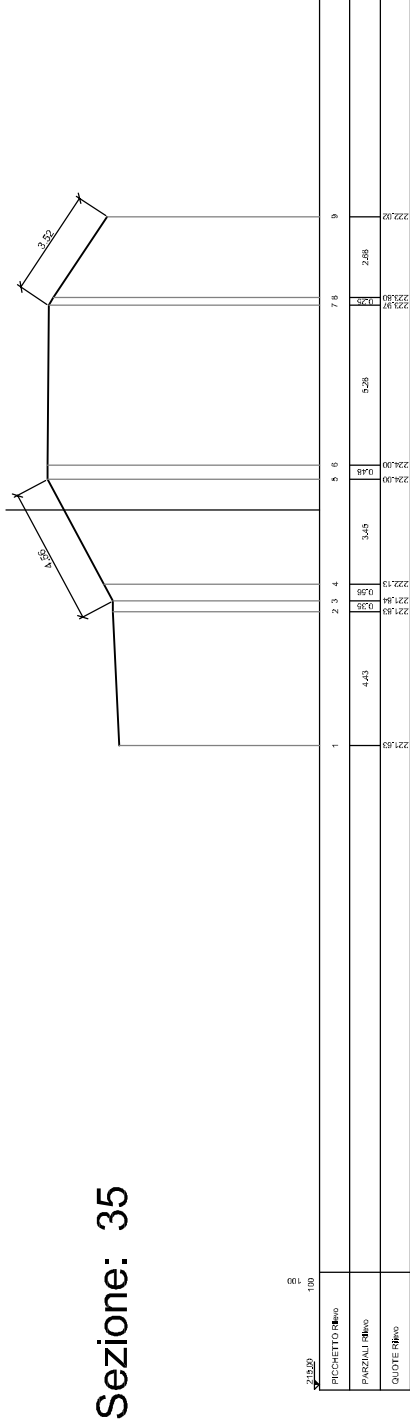


Sezione: 10

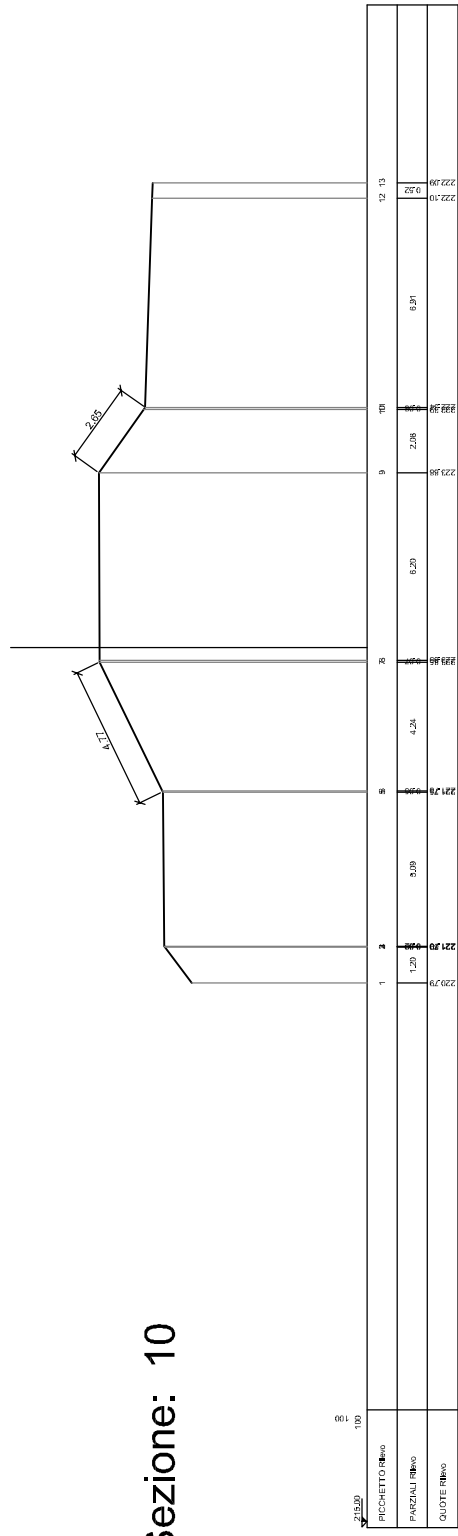


Sezione: 21

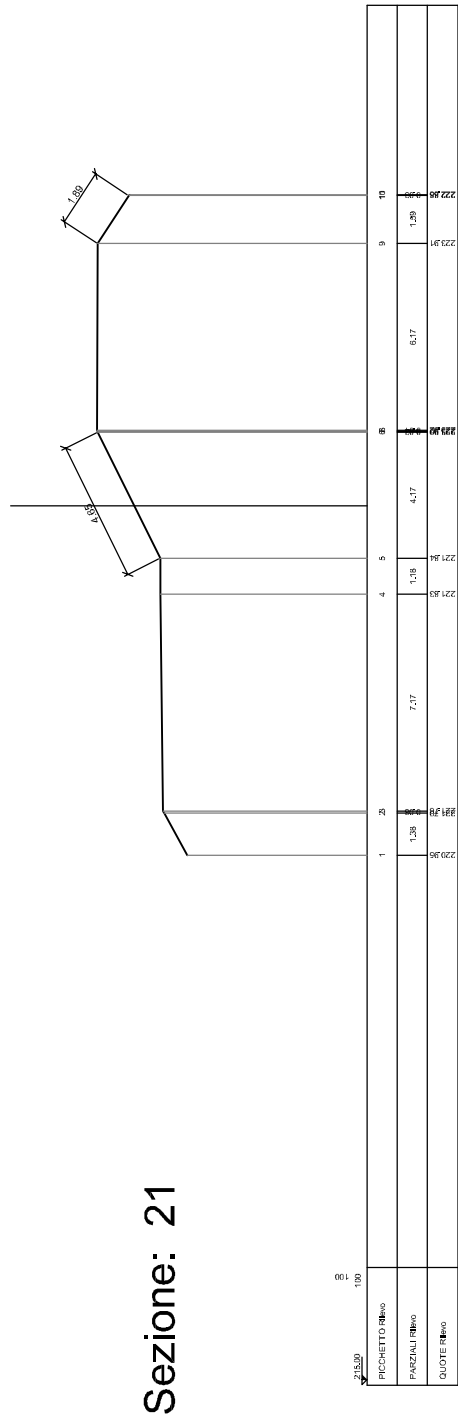


Sezione: R7

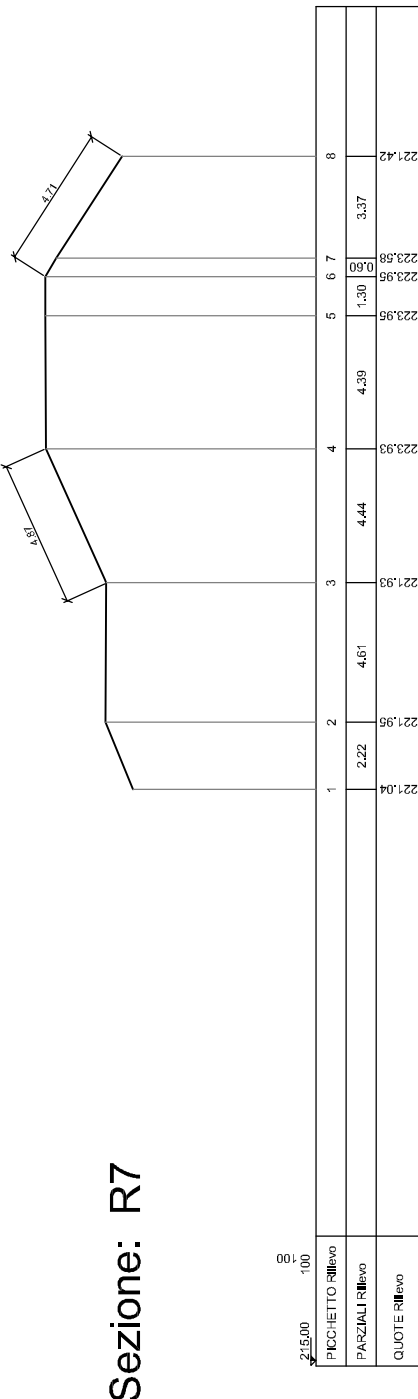


Sezione: 39

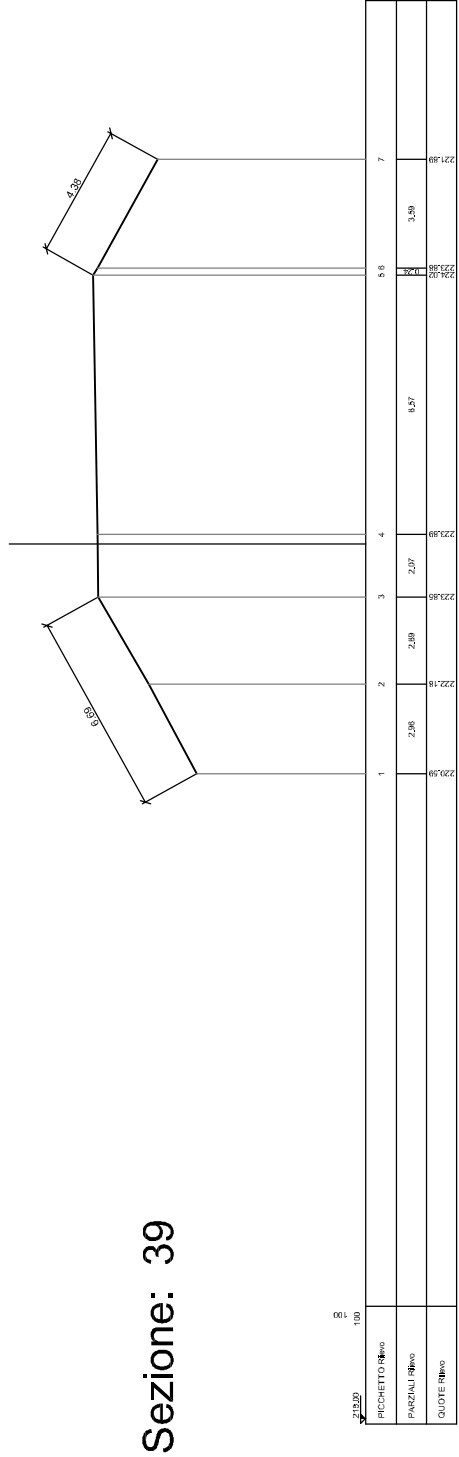


Sezione: 12

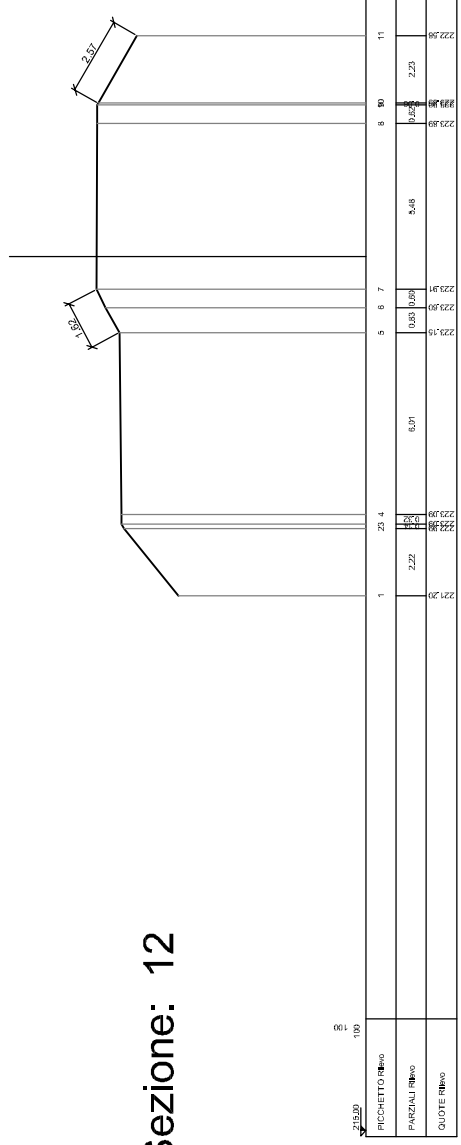

Sezione: 25

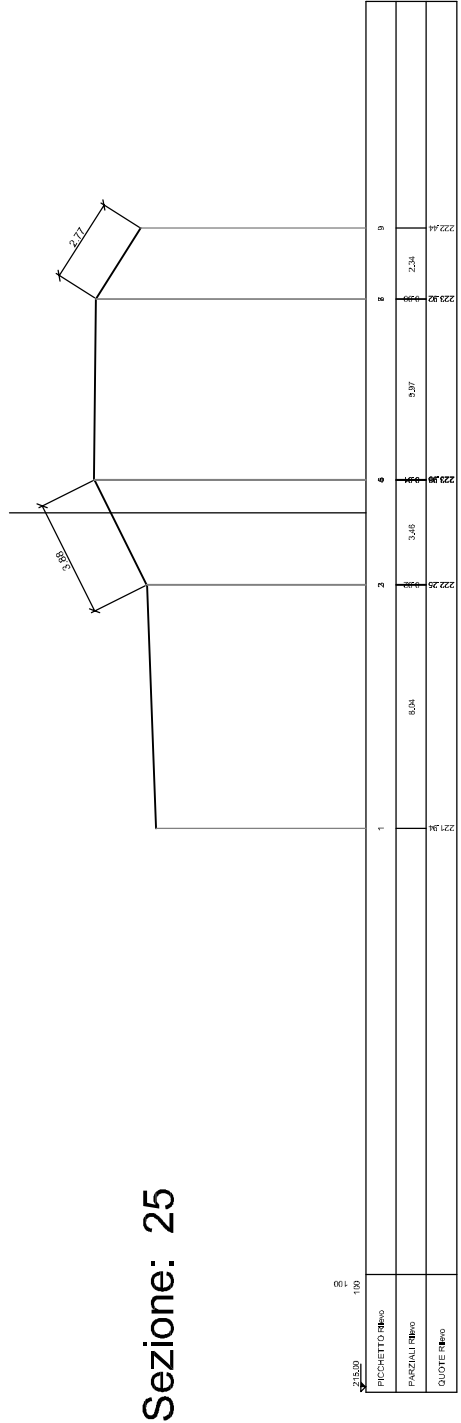

Sezione: 43

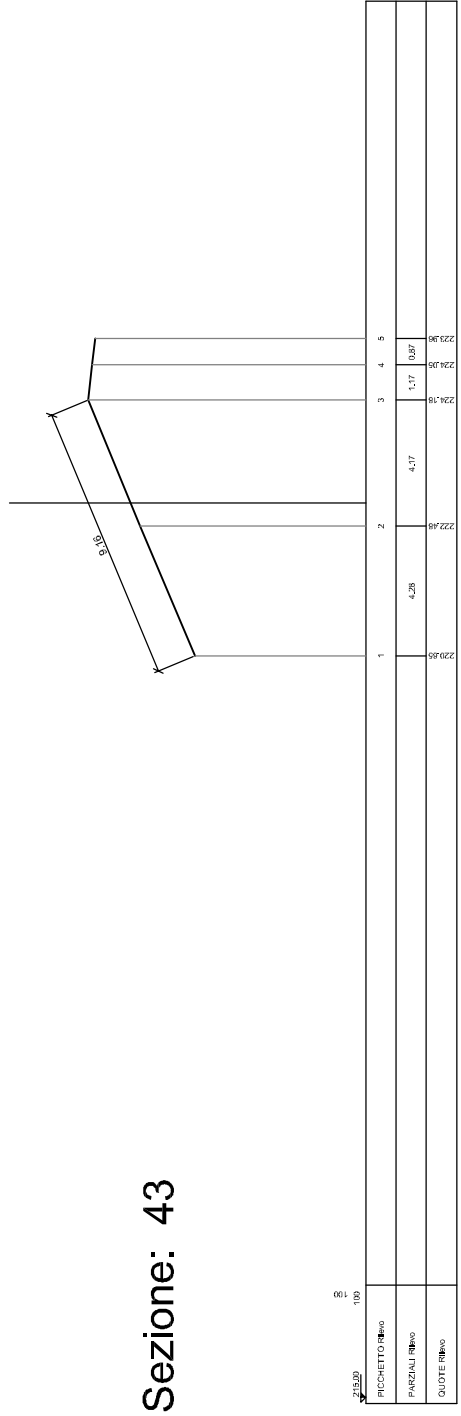

Fiumi Po, Grana Mellea, Maira, Varaita, Pellice, Chisone, Meletta, Banna, Chisola

LAVORI DI MANUTENZIONE
(TO-E-171-M) Accordo quadro per la realizzazione degli interventi di manutenzione da realizzarsi nell'Area Po Pianonite Occidentale nel Triennio 2021-2023 Manutenzione delle opere idrauliche e dei corsi d'acqua afferenti alla DTI Pianonite Occidentale - Lotto 1
Ufficio Operativo di Torino

ELABORATO:	SCALA:	ALLEGATO:
SEZIONI ARGINI MONCALIERI - CAVE	1:500	MONG-CAVE F

REV.	DESCRIZIONE	DATA	REDAZIONE	VERIFICA
00	Progetto esecutivo	Maggio 2021	E.S.	LB.
01				
02				
03				

REDATTORI geom. Enrico Serena
 ing. Silvia Cordero
 i.i. Biagio Chiappero

Visio: Il Responsabile del Procedimento
ing. Isabella Borta