



- LEGENDA
- Argini
 - Viabilità per accesso agli argini
 - Limiti comunali
 - sbarra
 - Chiavica
 - Clapet

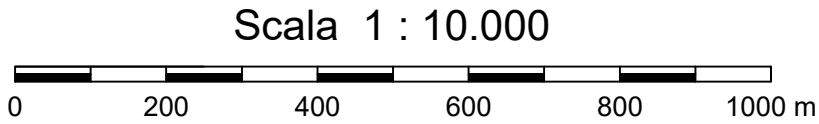



AGENZIA INTERREGIONALE PER IL FIUME PO
UFFICIO OPERATIVO DI TORINO
Direzione Territoriale Idrografica Piemonte Occidentale
Opere Idrauliche di II e III categoria - fiume Po ed affluenti

Ordine di Servizio n° ____
ANNUALITA' ____

TO-E-177-M - ACCORDO QUADRO 2024-2026 - Relativo ai lavori di manutenzione delle opere idrauliche e dei corsi d'acqua di competenza della Direzione Territoriale Idrografica Piemonte occidentale: lotto n°2

CUP: B67G24000090001CIG: _____

ELABORATO:
PLANIMETRIA ARGINI DI CRESCENTINO IN SX PO E DORA B.

SCALA:
1:10'000

ALLEGATO:
D11

REV.	DESCRIZIONE	DATA	REDAZIONE	VERIFICA
00	Prima emissione	Marzo 2024	G.M.	M.G.
01				
02				
03				

IL TECNICO

Ing. Giovanni MASSAZZA

Visto: Il Responsabile del Procedimento
Ing. Massimo GIOANA

sigla
documento file: TO-177-M

comune
CRESCENTINO e VERRUA S.

provincia
TO e VC

corso d'acqua
F. PO E DORA BALTEA

progetto
ESE

revisione
00

documento
D11

tipo
TO