


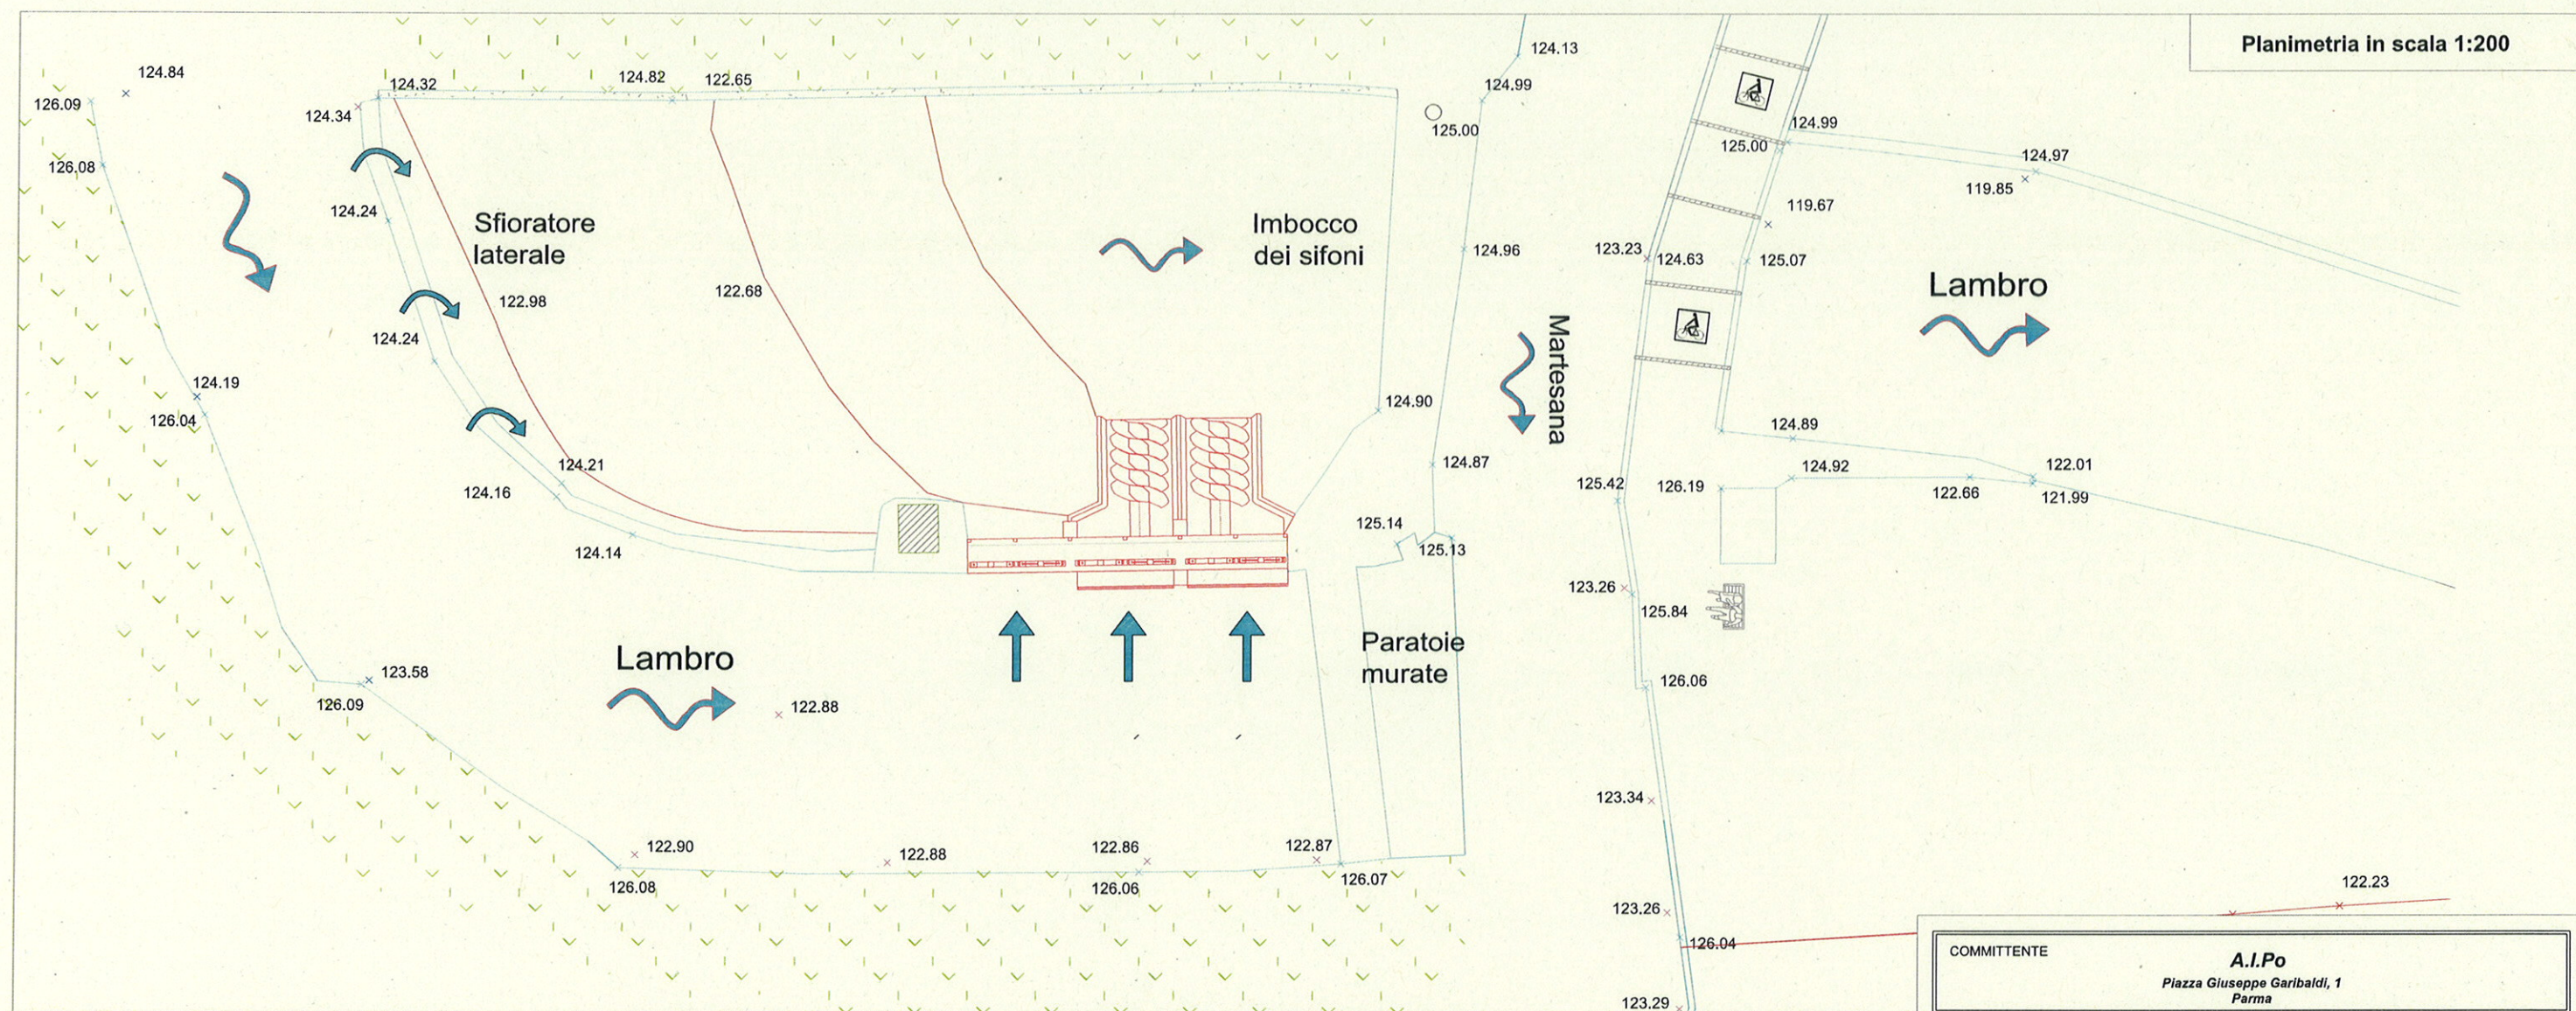


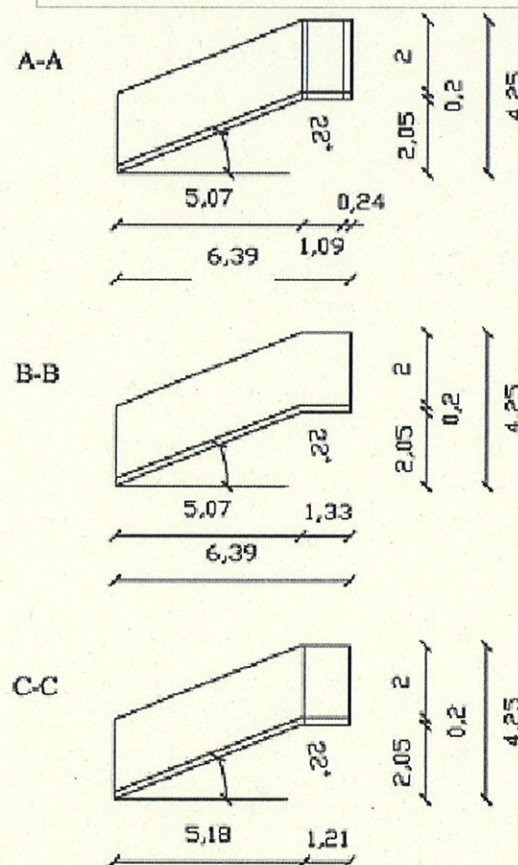


Particolari dello scivolo
scala 1:100

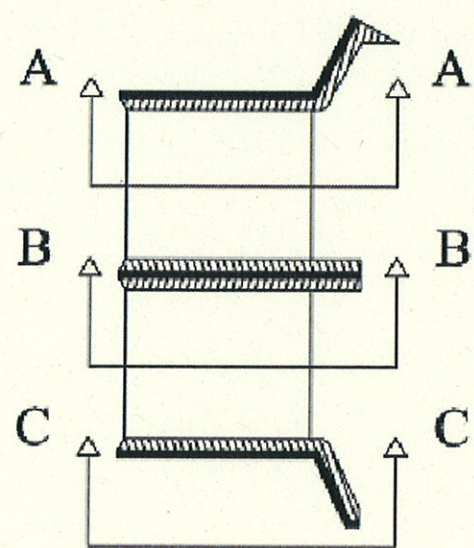


Prospetto paratoie e scivolo
scala 1:100

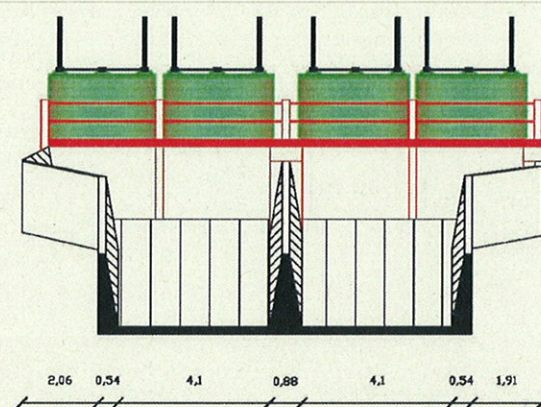

Prospetto opera completa
scala 1:100

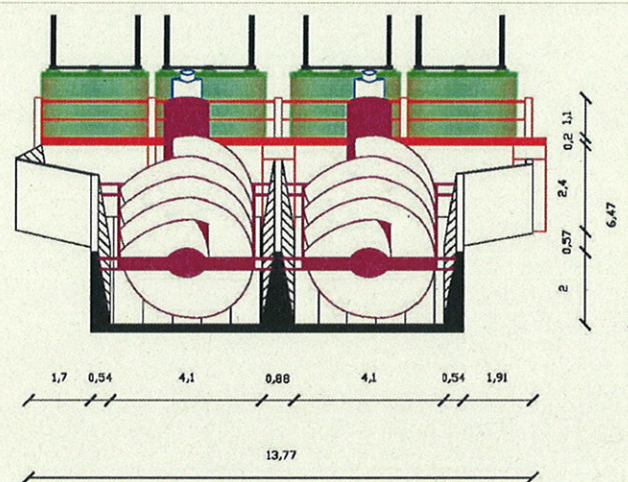

INSERIMENTO DELL'IMPIANTO NEL NODO IDRAULICO DI VIA IDRO

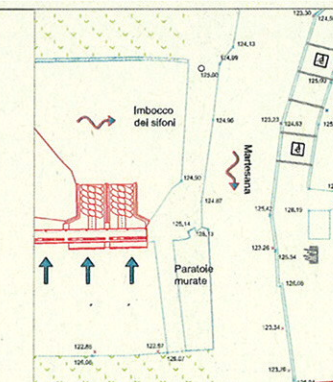

OGGETTO TAVOLA

NUMERO

PLANIMETRIA INSERIMENTO IMPIANTO

02

UBICAZIONE VIA IDRO, SIFONAMENTO DEL LAMBRO SUL CANALE MATESANA
SCALA 1:100 e 1:200

Committente

Data 01 giugno 2011

3					
---	--	--	--	--	--