

OPERE IDRAULICHE DI 2^A CATEGORIA – FIUME PO
(R.D. 29/08/1875 n° 2686)

(RO-E-1442)

Lavori di ripristino delle opere di difesa in tratti saltuari, nel tratto compreso tra gli stanti 566 e 588, in sinistra del Po di Venezia nel Comune di Porto Viro - 1° Stralcio
Importo complessivo € 200.000,00

PROGETTO ESECUTIVO

LOCALIZZAZIONE DELL'INTERVENTO

- INQUADRAMENTO GEOGRAFICO (1:300.000)

**Allegato
2**

I PROGETTISTI:

ISTRUTTORE IDRAULICO
(geom. Paolo Pellegrino)

FUNZIONARIO TECNICO
(dott. geol. Pierpaolo Erbacci)

ISTRUTTORE TECNICO POLIFUNZIONALE
(geom. Samuele Bergamaschi)

ISTRUTTORE TECNICO POLIFUNZIONALE
(dott. forestale Alberto Gobbi)

IL C.S.P.


ISTRUTTORE TECNICO
(geom. Riccardo Bauce)

Visto:

IL RESPONSABILE UNICO DEL PROCEDIMENTO
(dott. ssa ing. Elena Munerati)

PROGETTO N° 1608

**IN DATA
12.02.2024**

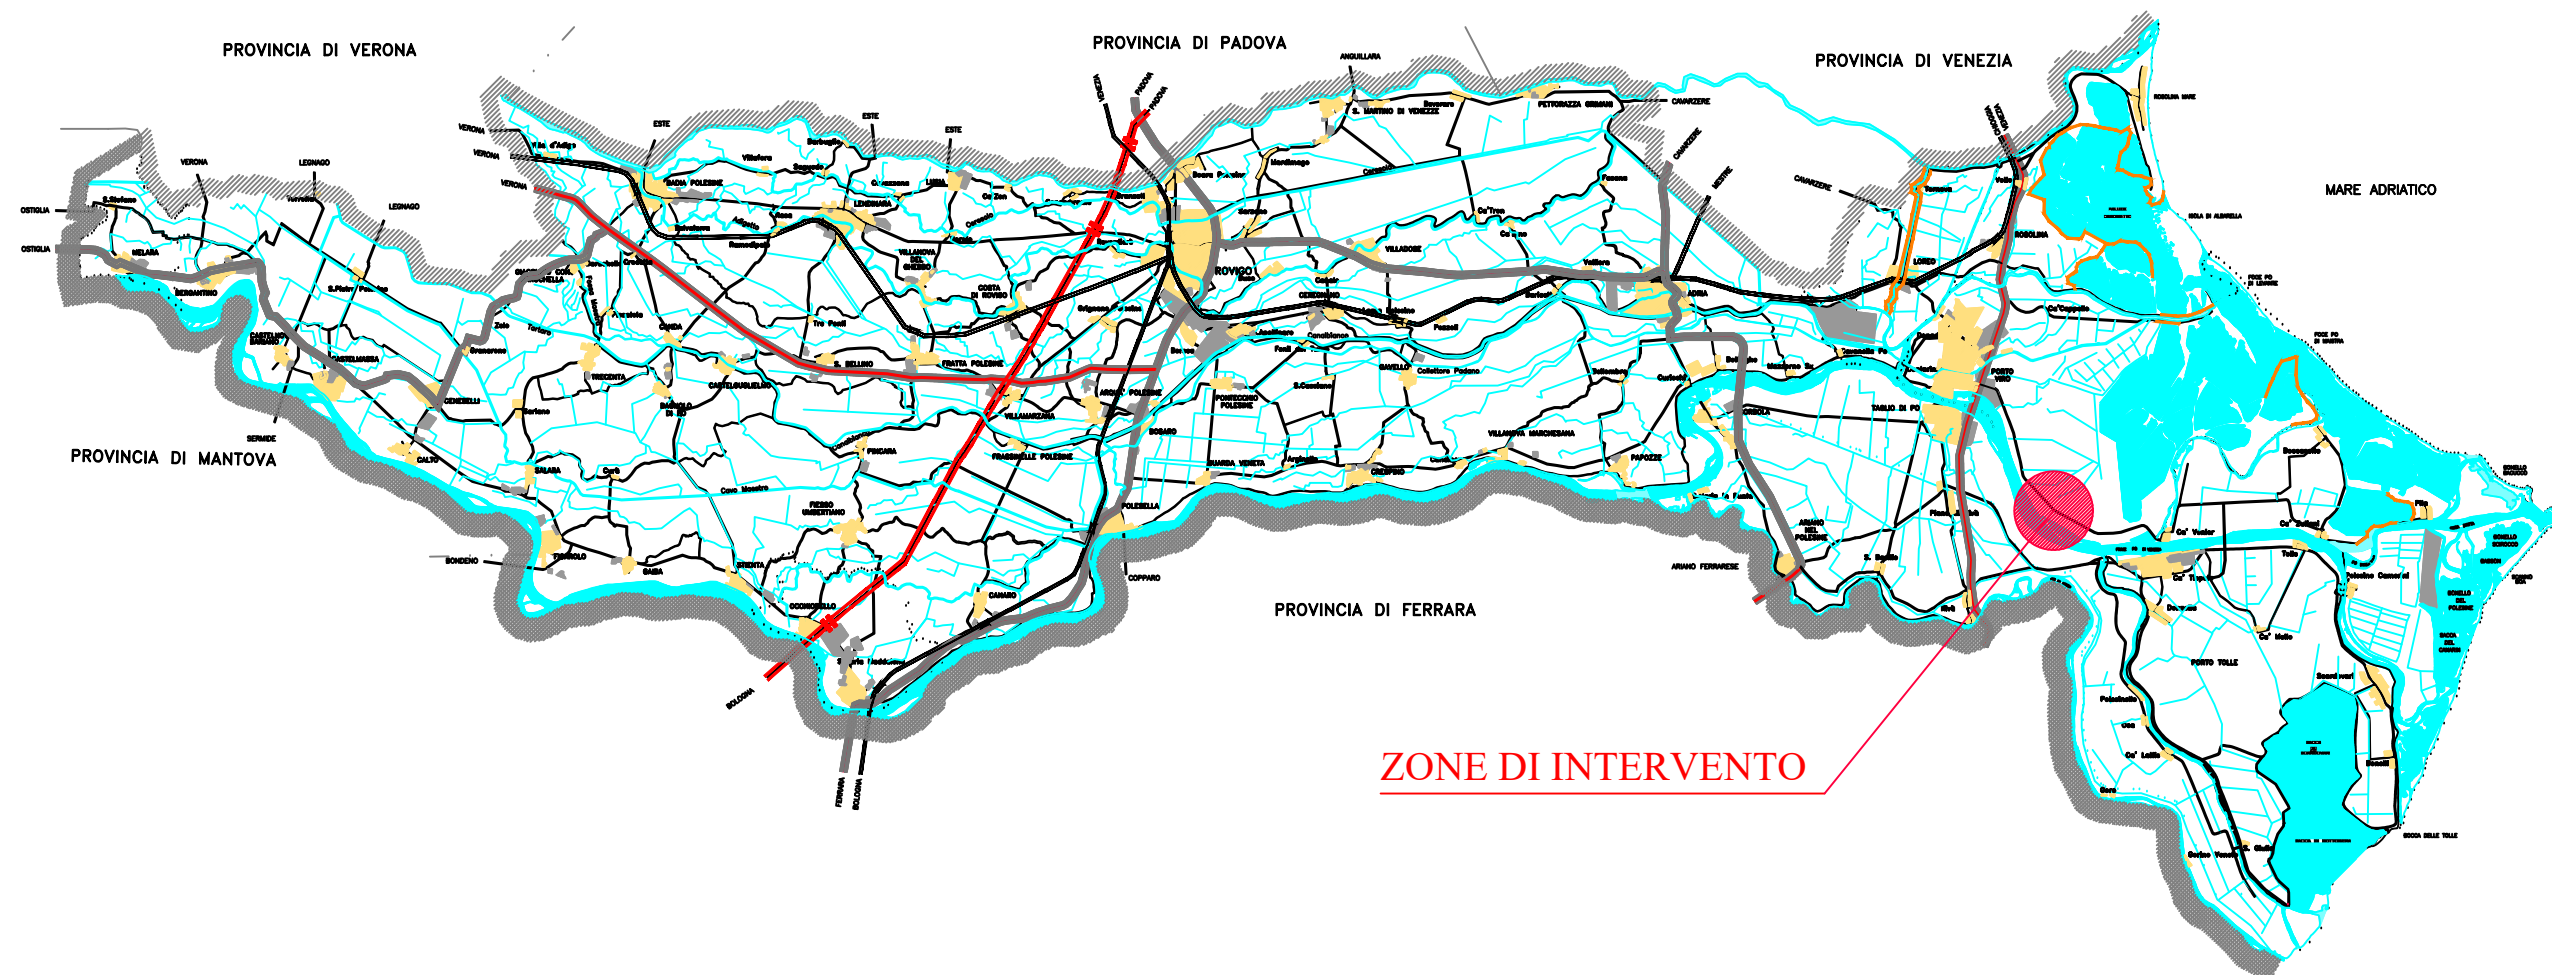

ZONE DI INTERVENTO



Scala 1:300.000