

OPERE IDRAULICHE DI 2^A CATEGORIA – FIUME PO
(R.D. 29/08/1875 n° 2686)

(RO-E-1442)

Lavori di ripristino delle opere di difesa in tratti saltuari, nel tratto compreso tra gli stanti 566 e 588, in sinistra del Po di Venezia nel Comune di Porto Viro - 1° Stralcio
Importo complessivo € 200.000,00

PROGETTO ESECUTIVO

SEZIONI TRASVERSALI
SEZIONE TIPO
(scala 1:200)

Allegato
4

I PROGETTISTI:

ISTRUTTORE IDRAULICO
(geom. Paolo Pellegrino)

FUNZIONARIO TECNICO
(dott. geol. Pierpaolo Erbacci)

ISTRUTTORE TECNICO POLIFUNZIONALE
(geom. Samuele Bergamaschi)

ISTRUTTORE TECNICO POLIFUNZIONALE
(dott. forestale Alberto Gobbi)

IL C.S.P.

ISTRUTTORE TECNICO
(geom. Riccardo Baucé)


Visto:


IL RESPONSABILE UNICO DEL PROCEDIMENTO
(dott. ssa ing. Elena Munerati)

PROGETTO N° 1608


IN DATA
12.02.2024

SEZ 1

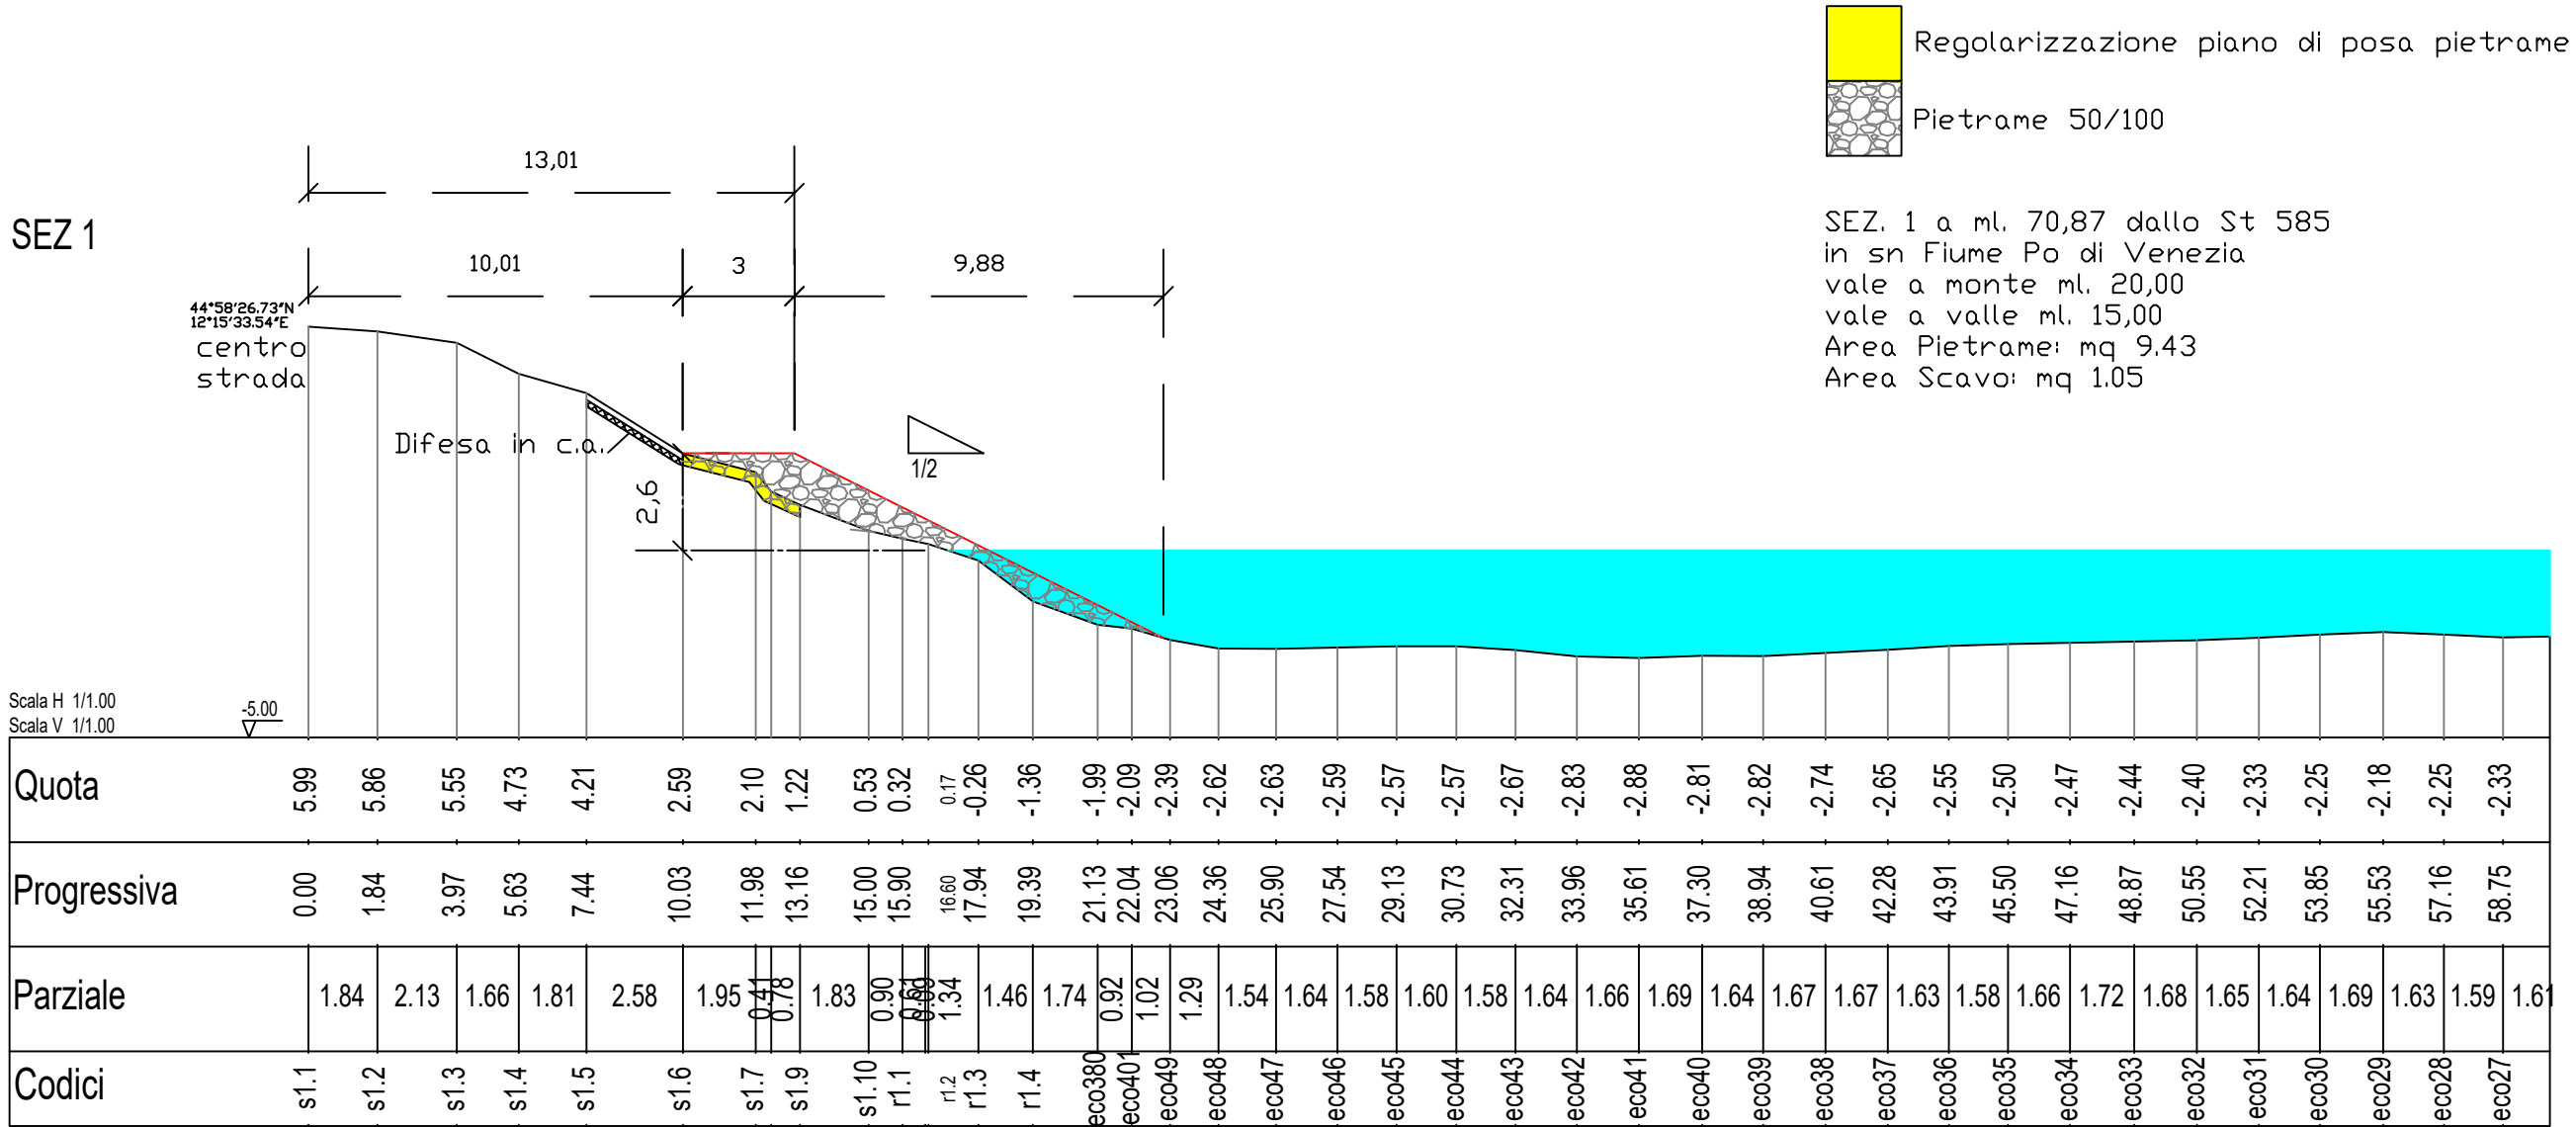

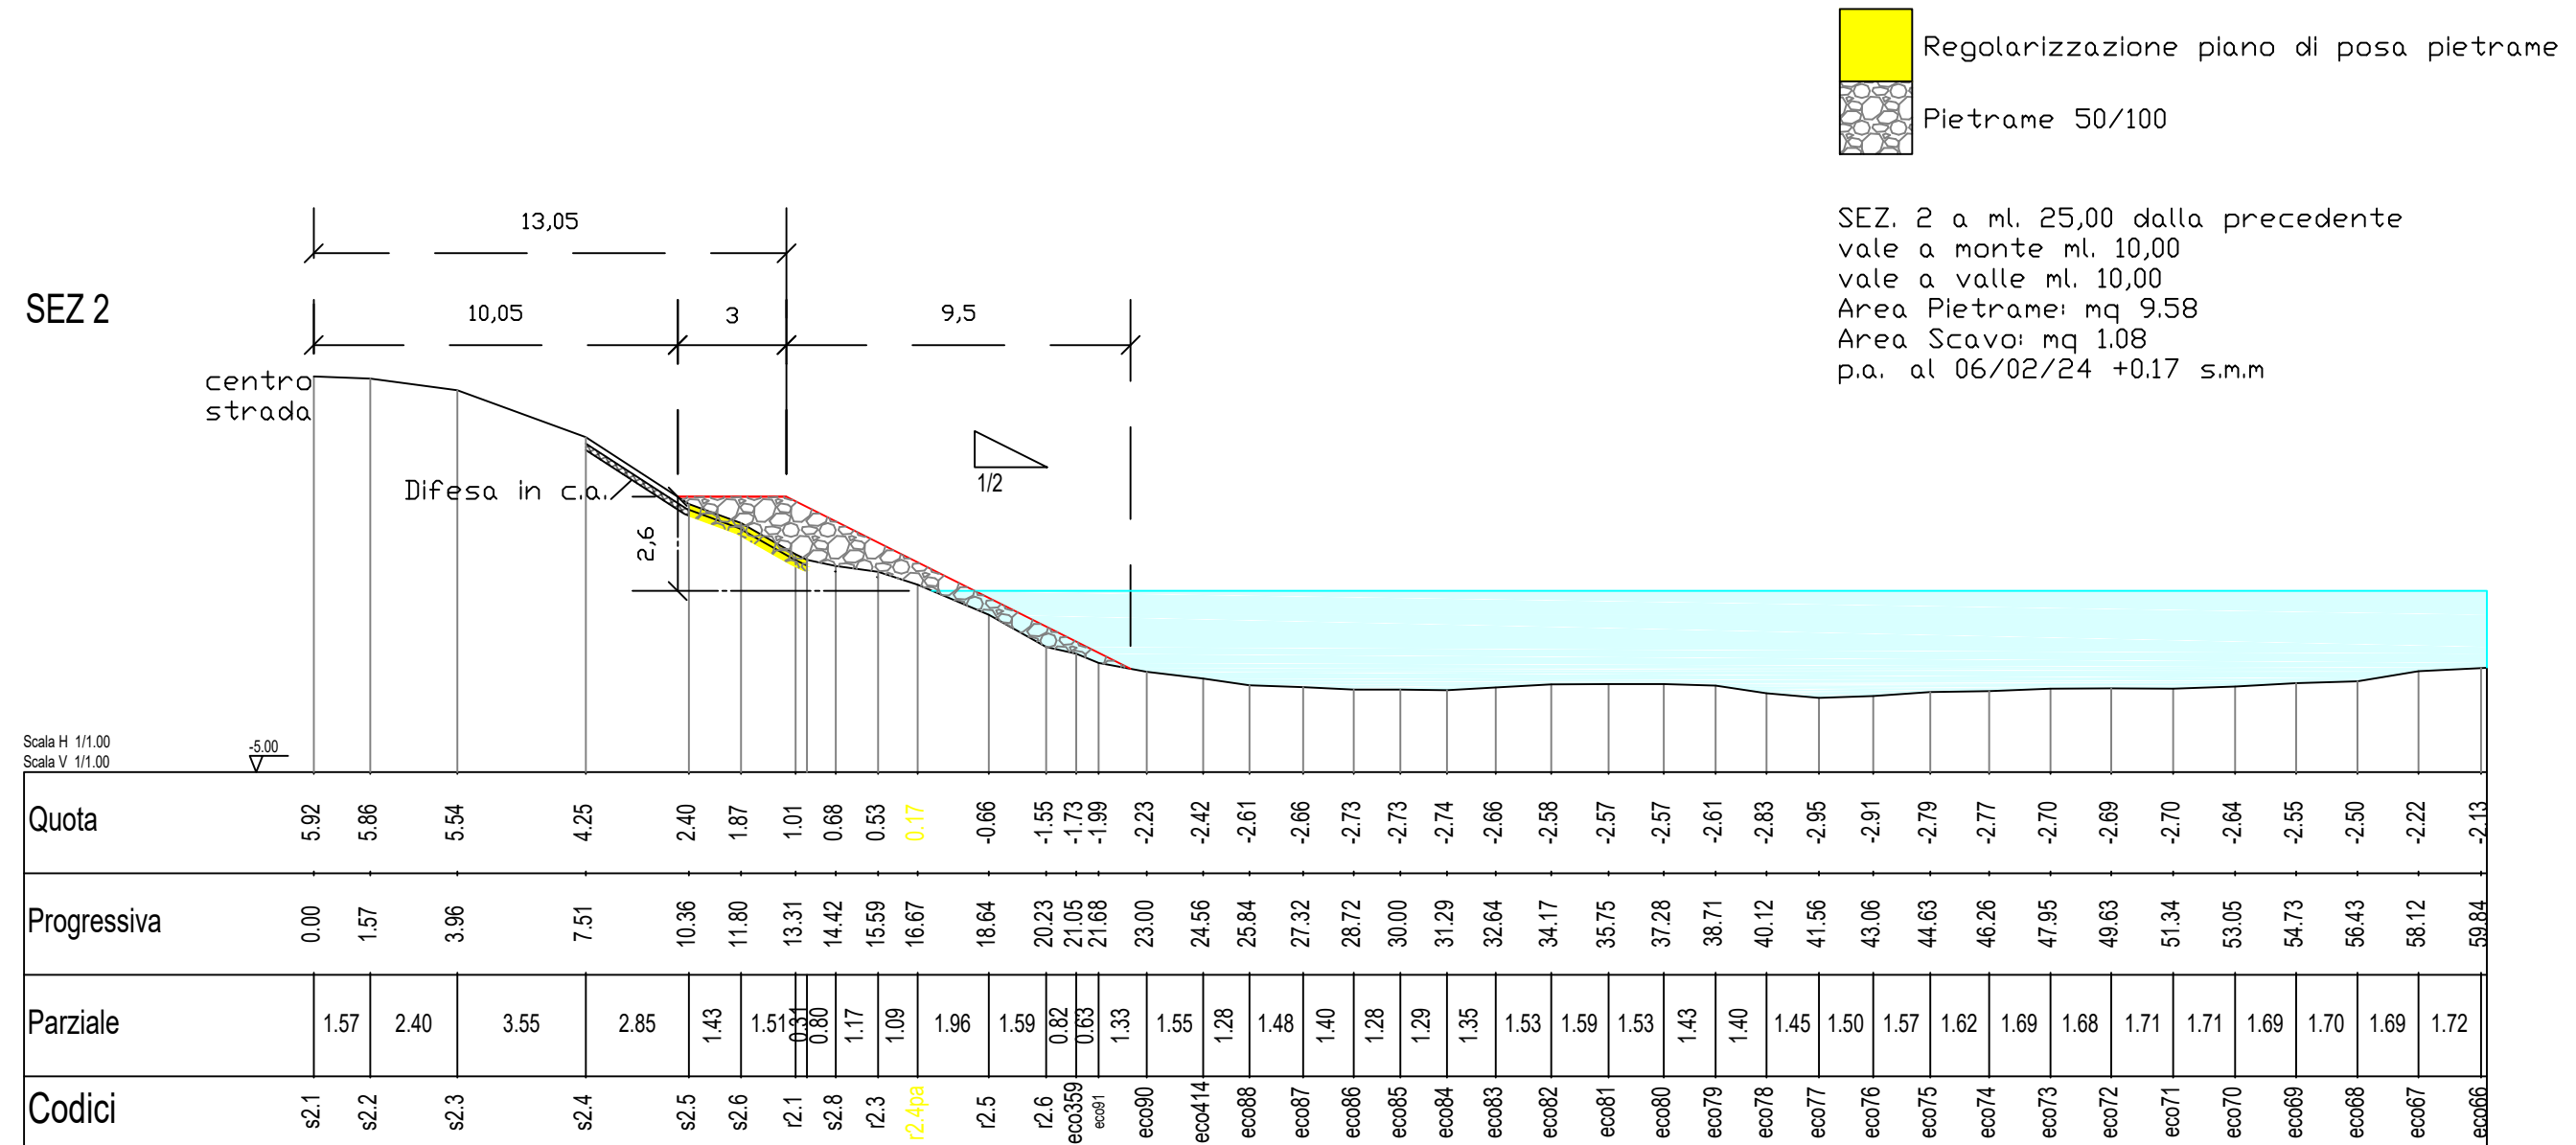

SEZ 3

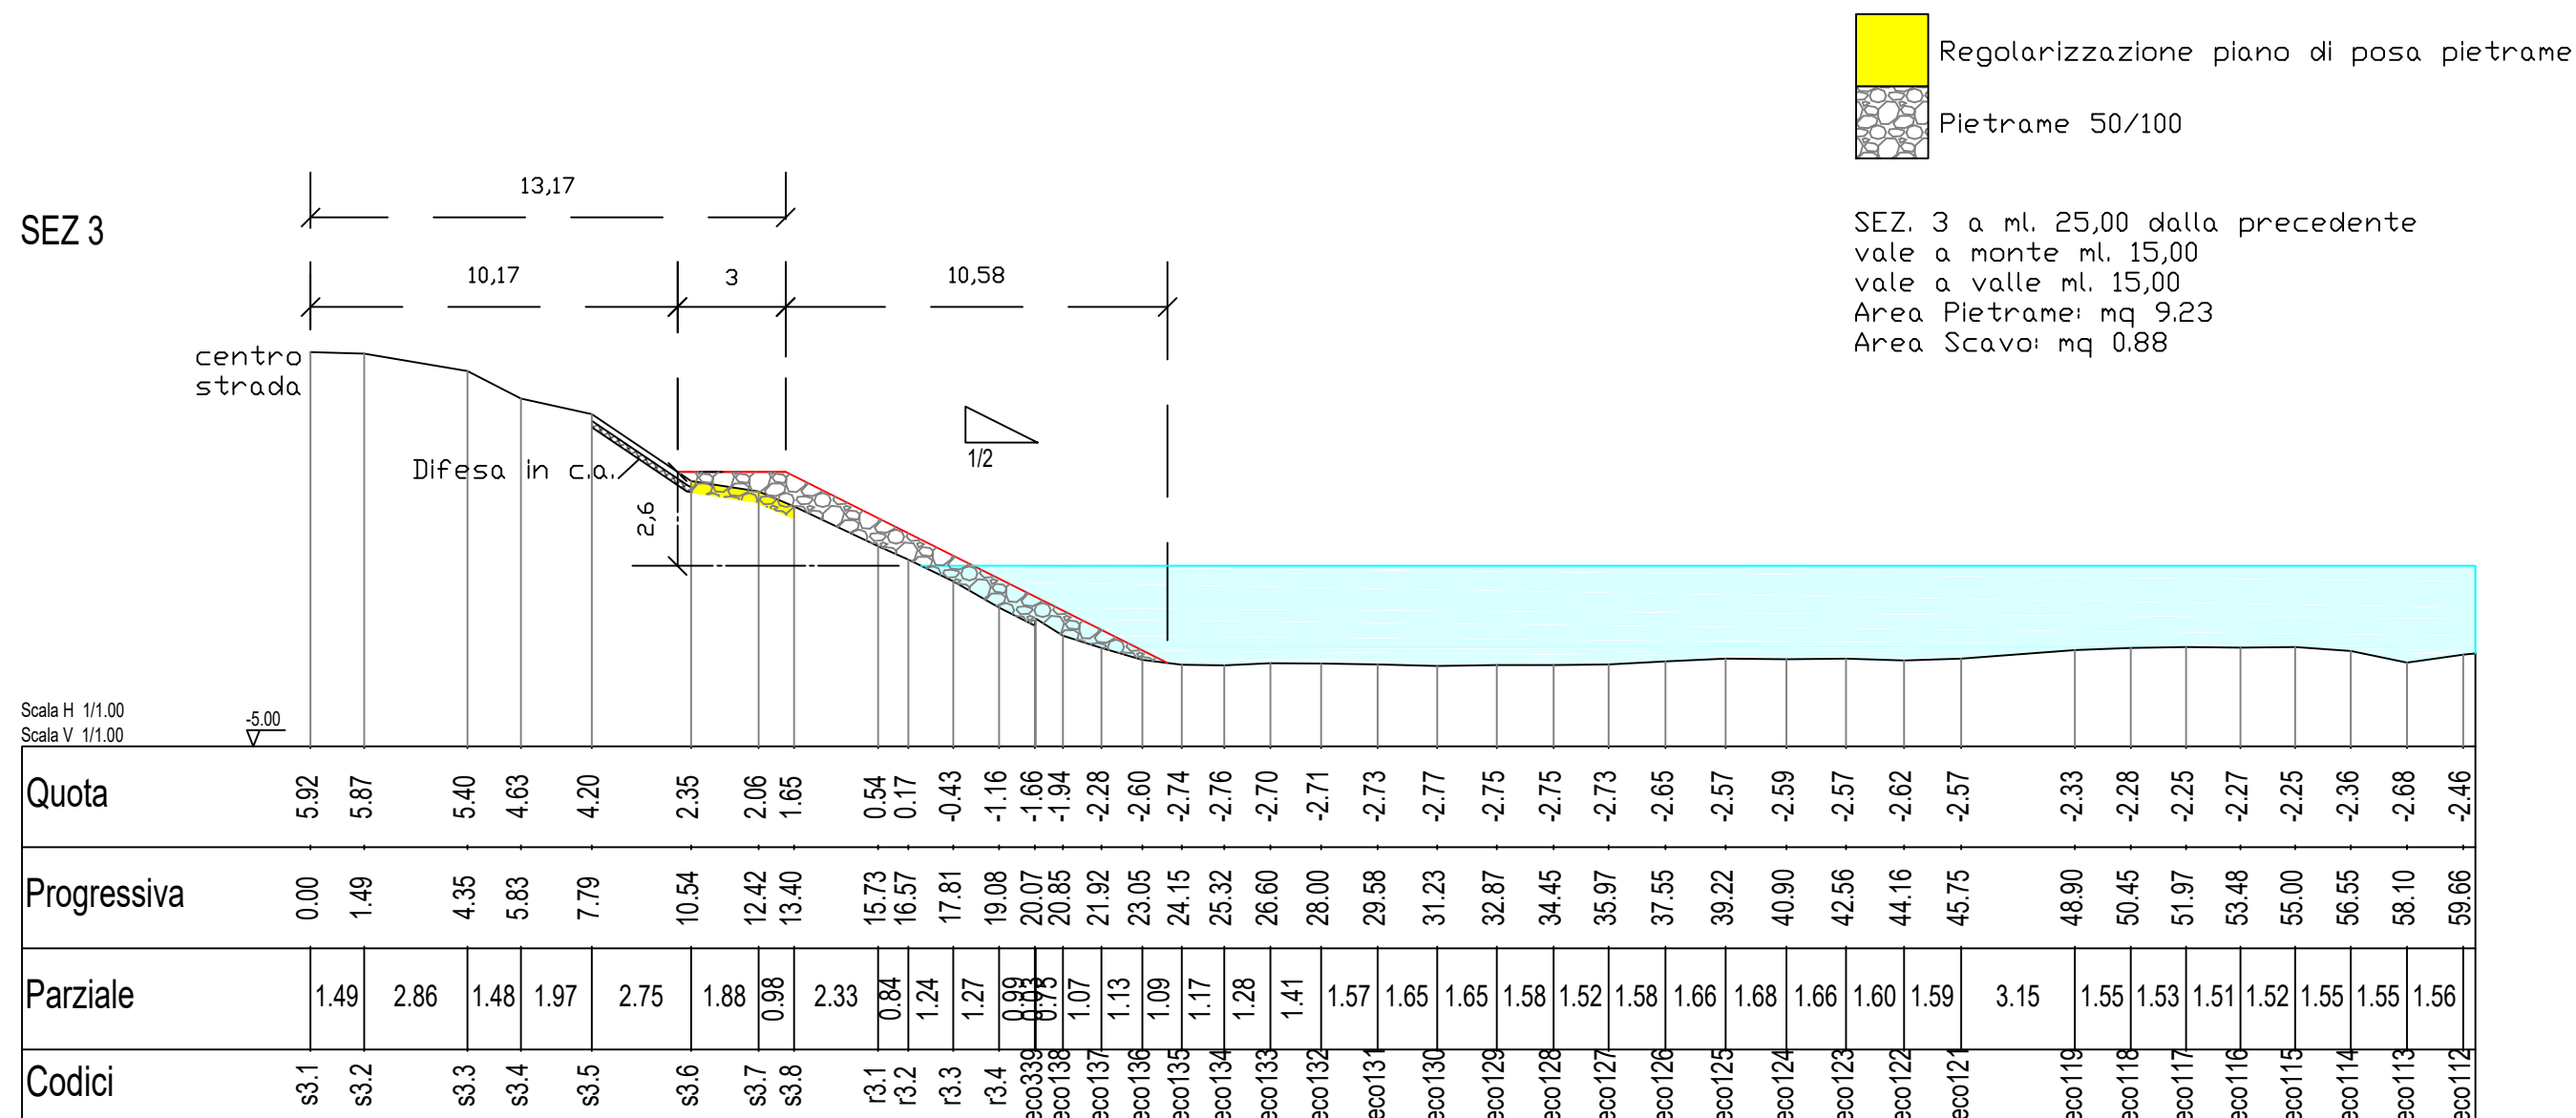**OGGETTO**

RO-E -1442. LAVORI DI RIPRISTINO DELLE OPERE DI DIFESA IN TRATTI SALTUARI,, NEL TRATTO COMPRESO TRA GLI STANTI 566 E 588, IN SINISTRA FIUME PO DI VENEZIA NEL COMUNE DI PORTO VIRO - 1° STRALCIO
IMPORTO COMPLESSIVO € 200.000,00

UBICAZIONE

Località Porto Viro	Comune PORTO VIRO	Stanti 584-586
OGGETTO TAVOLA : SEZIONE 3		
File:		

SCALA

1:200



DATA

14/02/2024

N° TAVOLA

03

SEZ 4

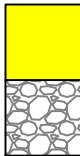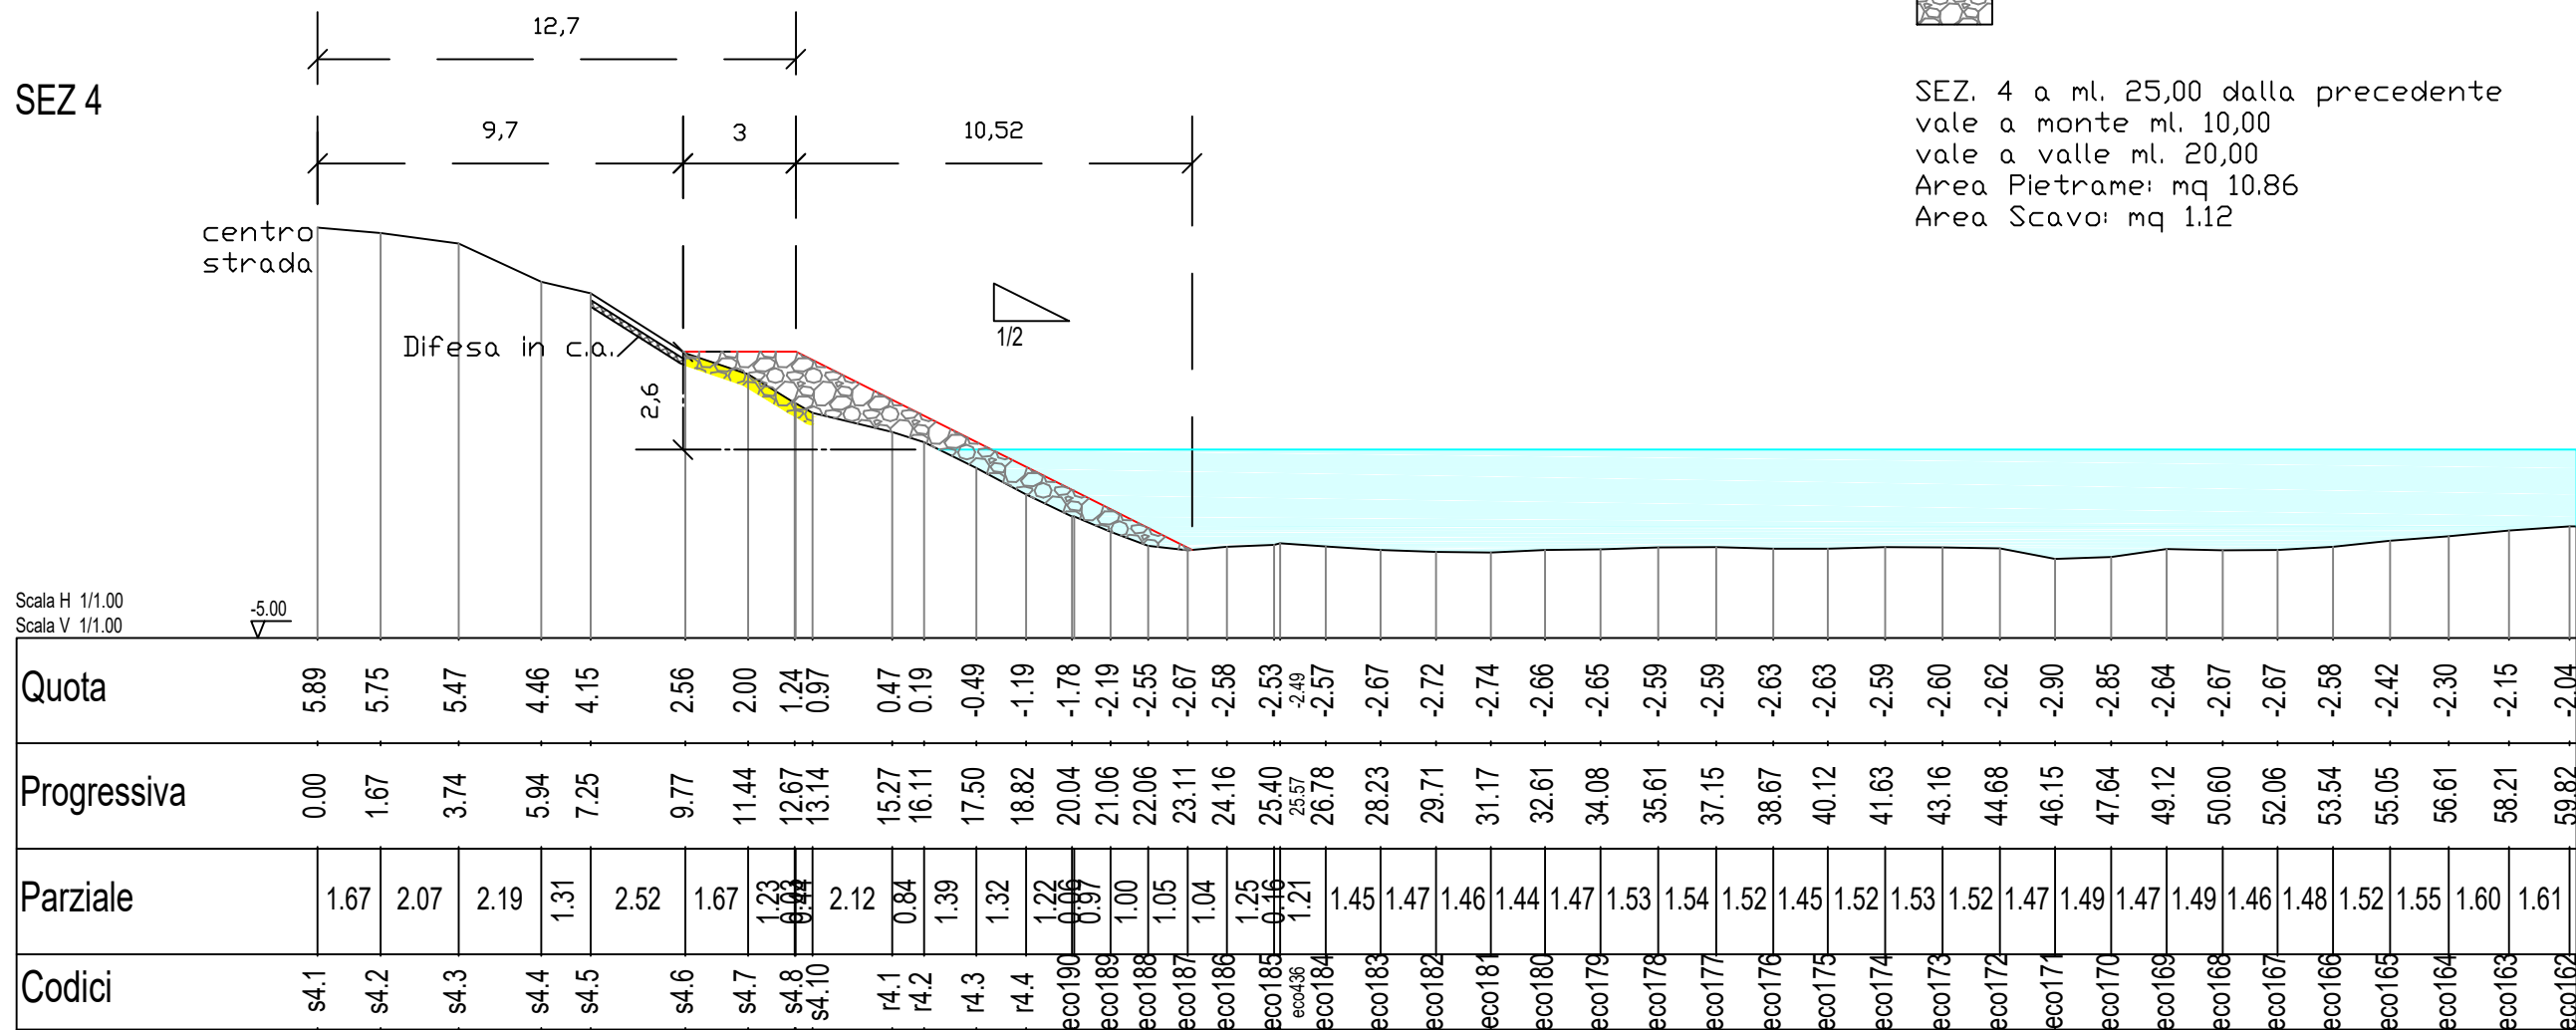

Regolarizzazione piano di posa pietrame

Pietrame 50/100

OGGETTO

RO-E -1442. LAVORI DI RIPRISTINO DELLE OPERE DI DIFESA IN TRATTI SALTUARI, NEL TRATTO COMPRESO TRA GLI STANTI 566 E 588, IN SINISTRA FIUME PO DI VENEZIA NEL COMUNE DI PORTO VIRO - 1° STRALCIO
IMPORTO COMPLESSIVO € 200.000,00

UBICAZIONE

Località Porto Viro Comune PORTO VIRO Stanti 584-586
OGGETTO TAVOLA : SEZIONE 4
File:

SCALA

1:200


DATA

14/02/2024

N° TAVOLA

04

SEZ 5

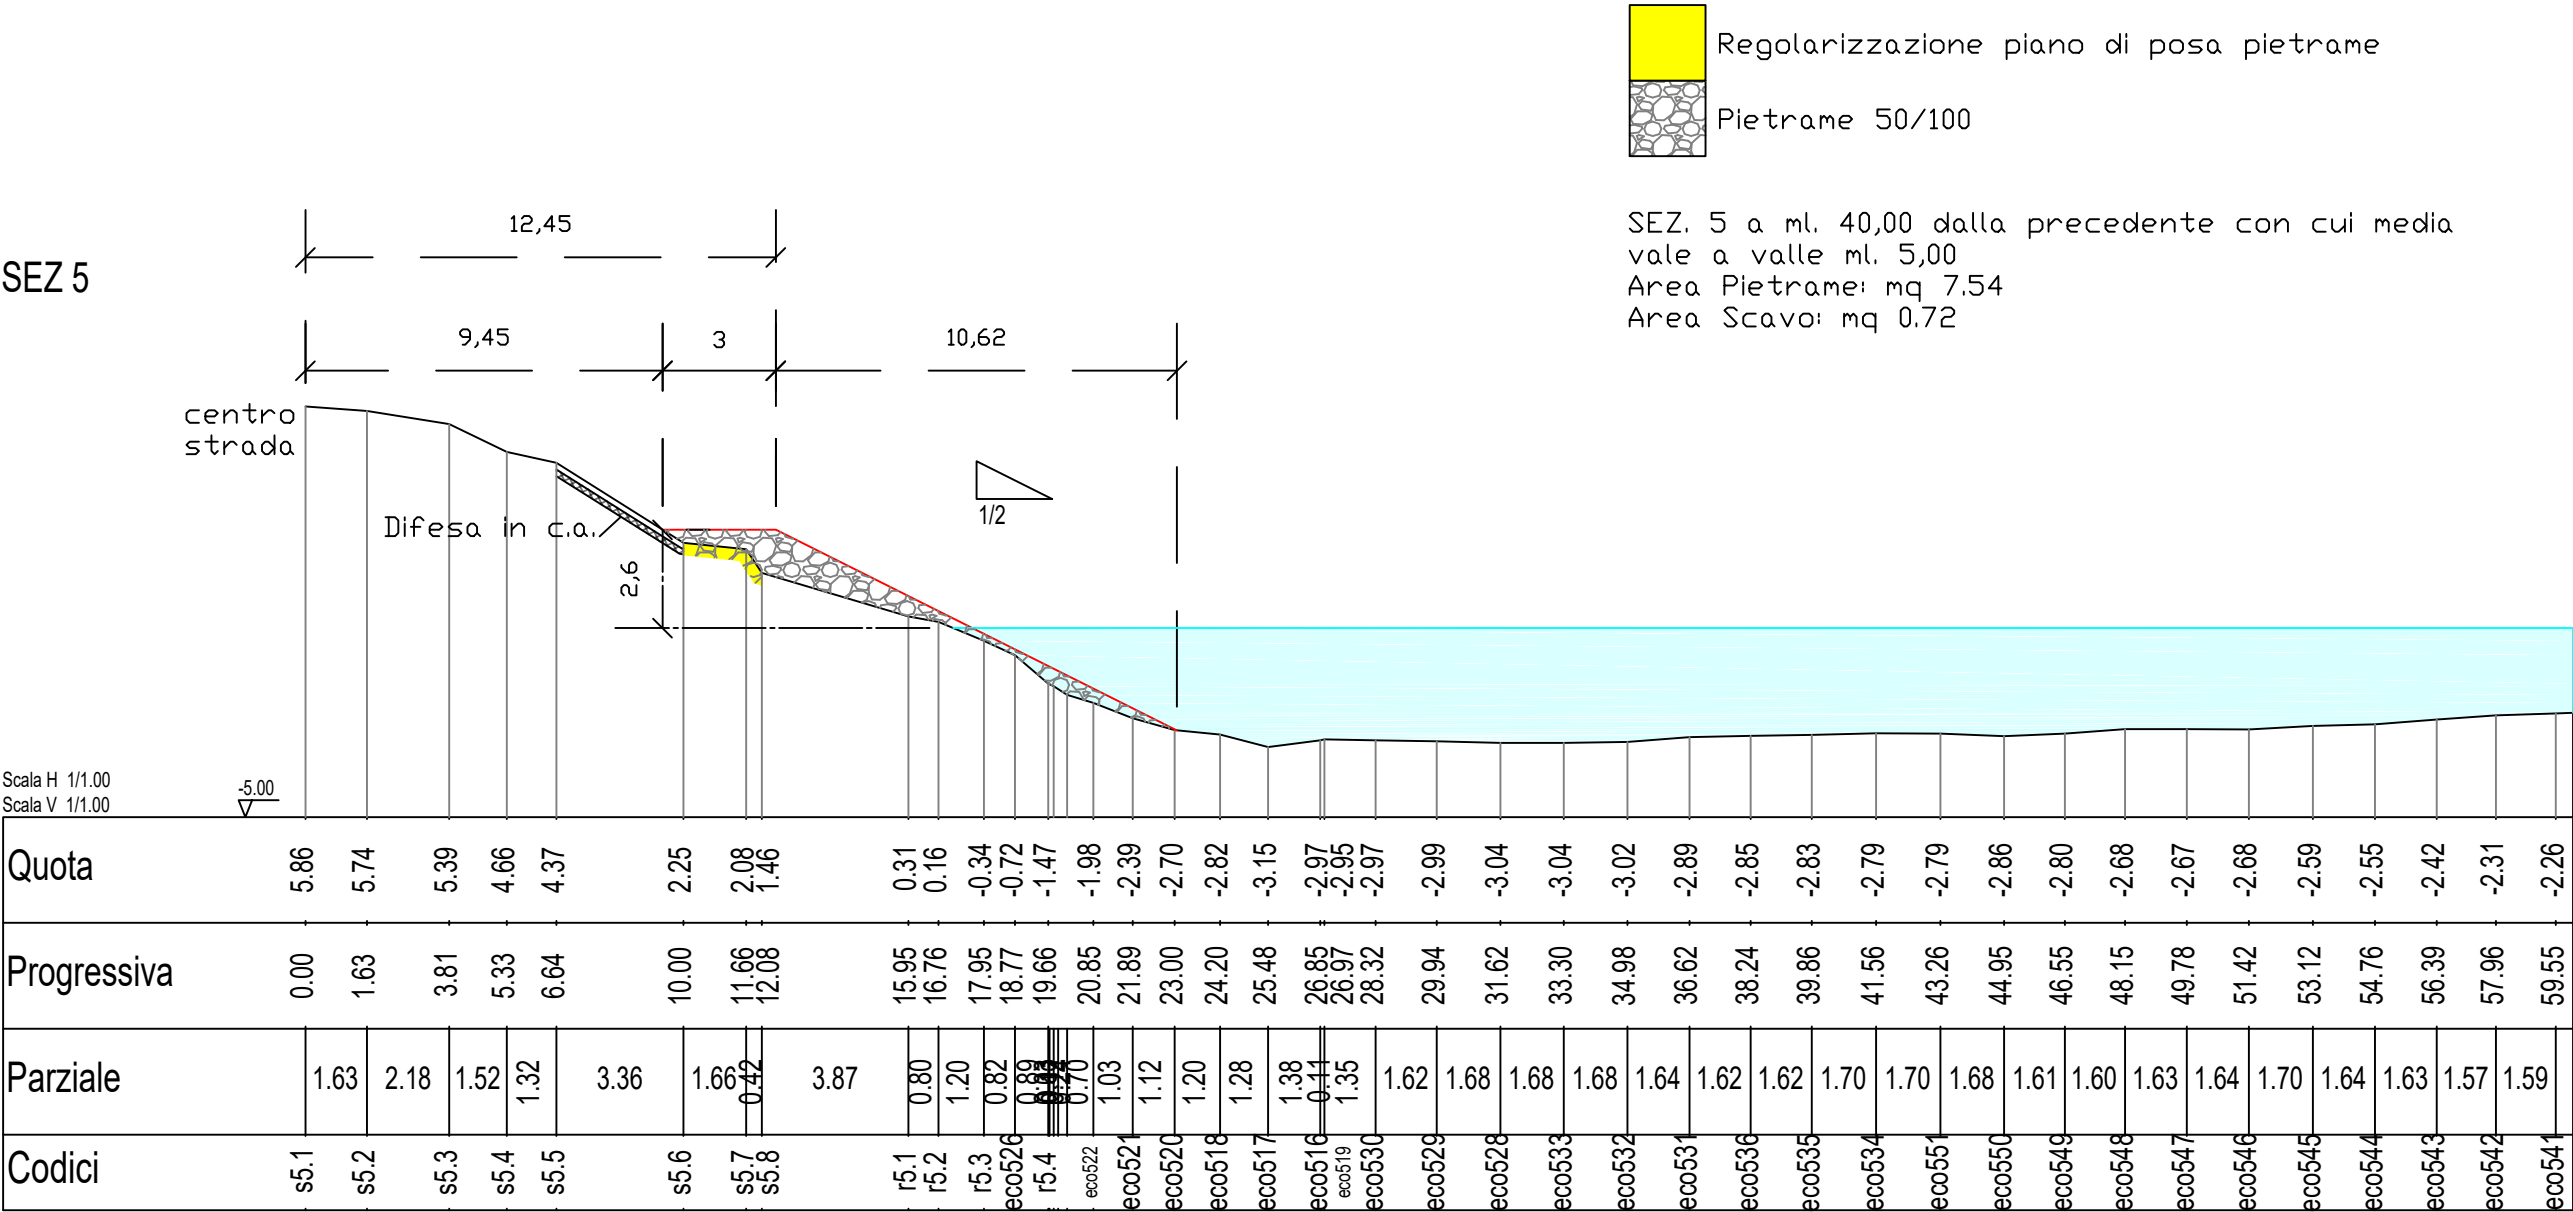

OGGETTO

RO-E -1442. LAVORI DI RIPRISTINO DELLE OPERE DI DIFESA IN TRATTI SALTUARI,, NEL TRATTO COMPRESO TRA GLI STANTI 566 E 588, IN SINISTRA FIUME PO DI VENEZIA NEL COMUNE DI PORTO VIRO - 1° STRALCIO
IMPORTO COMPLESSIVO € 200.000,00

UBICAZIONE

Località	Comune	Stanti
Porto Viro	PORTO VIRO	584-586
OGGETTO TAVOLA : SEZIONE 5		
File:		

SCALA

1:200


DATA

14/02/2024


N° TAVOLA

05

SEZ 6

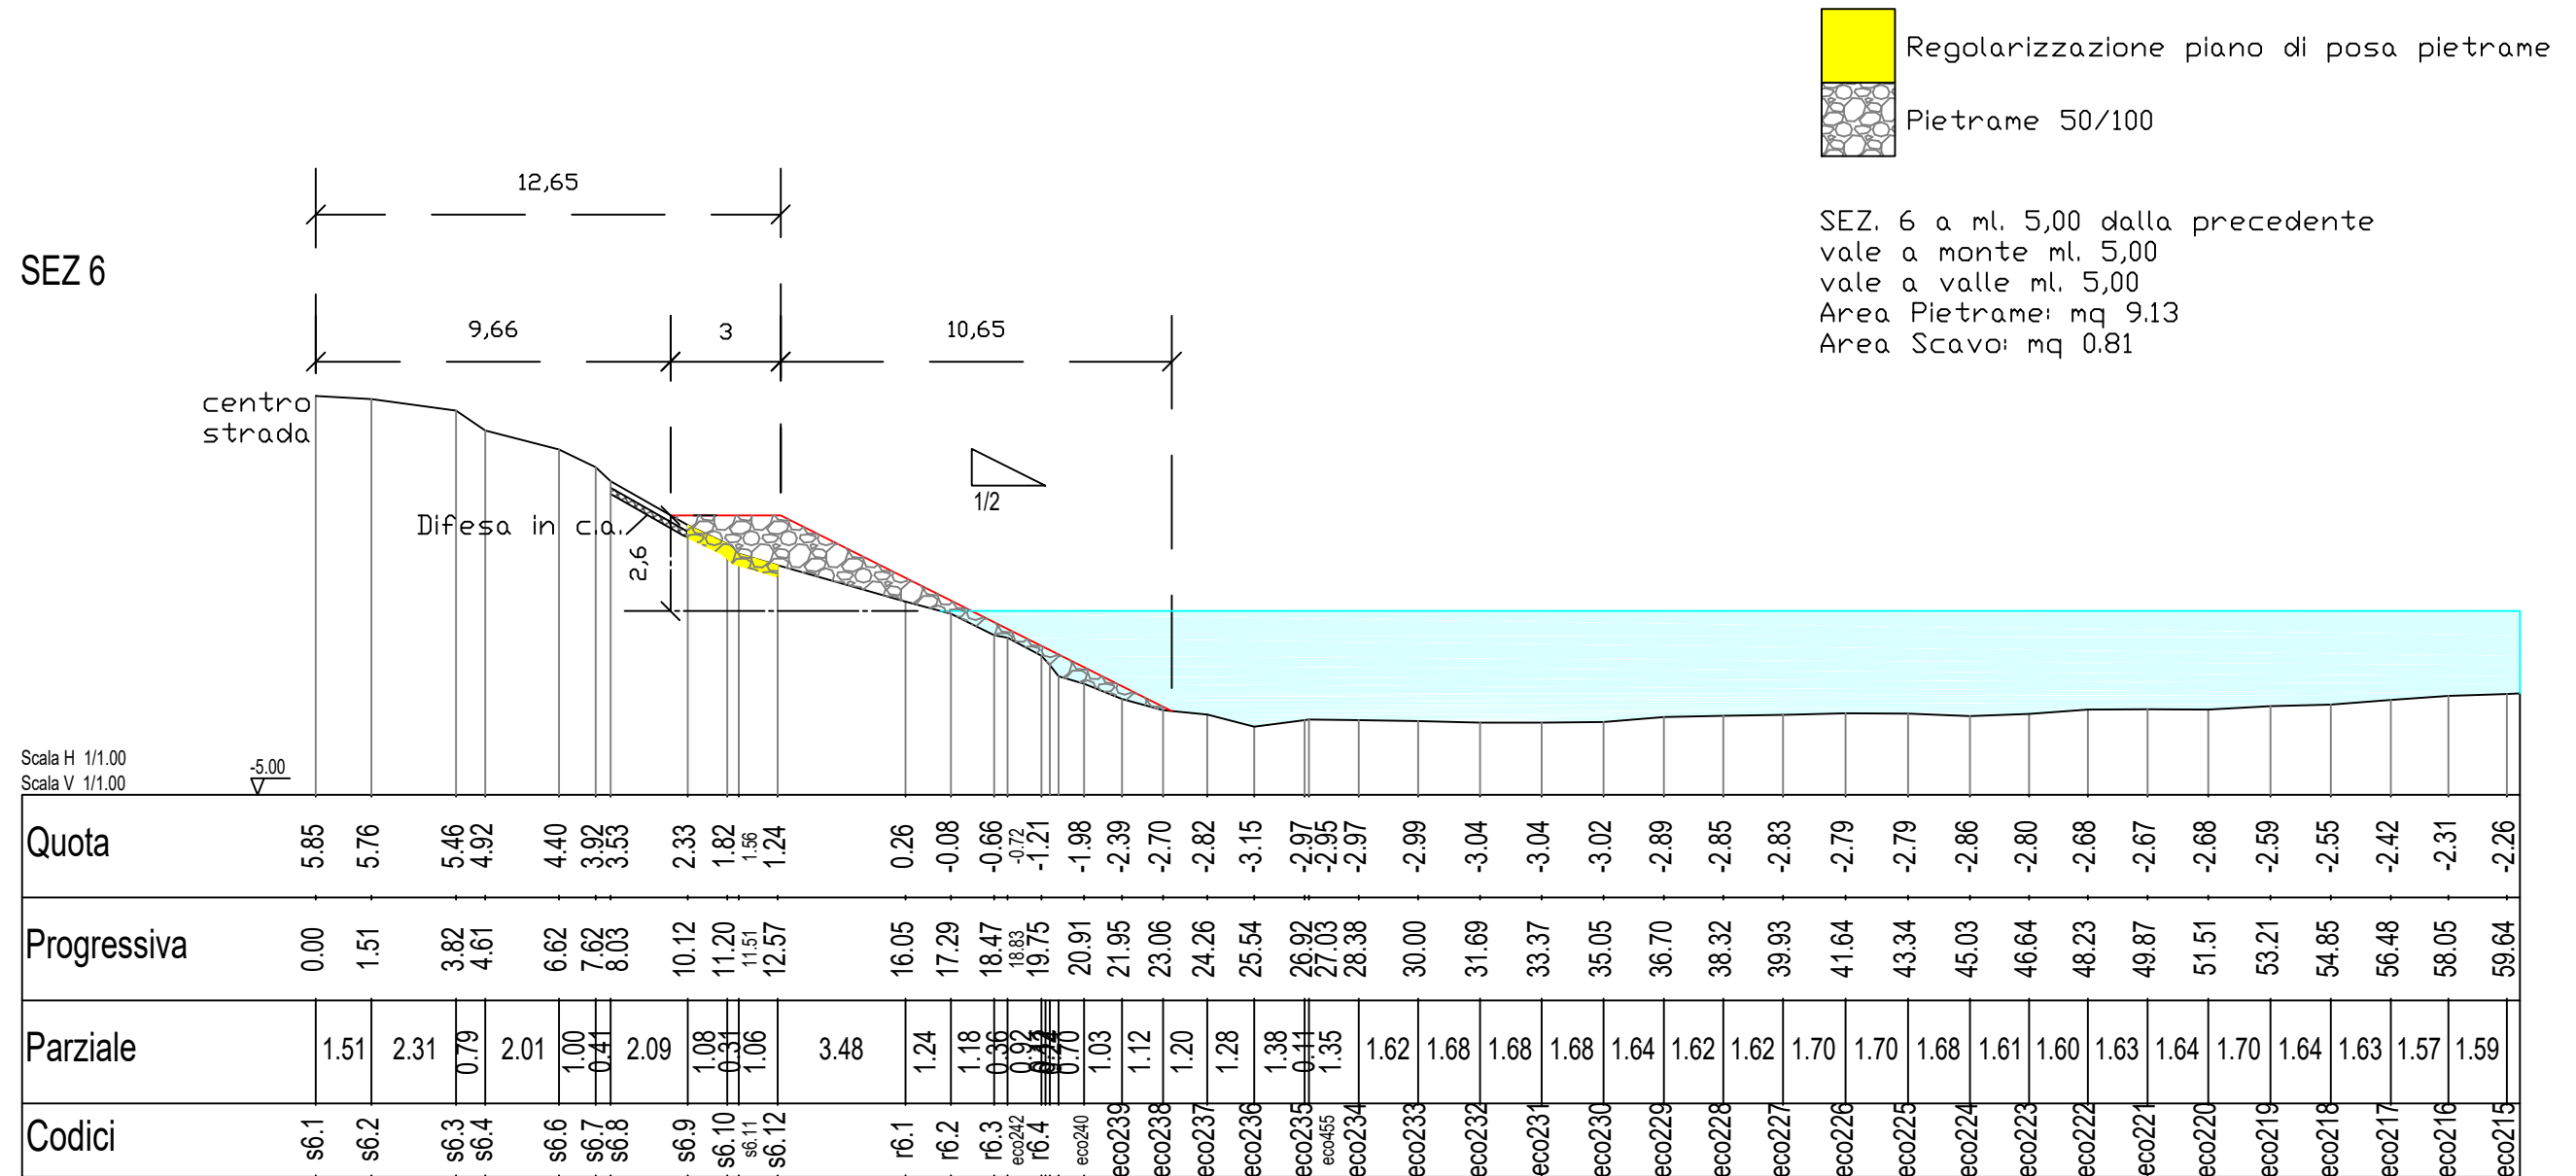

SEZ 7

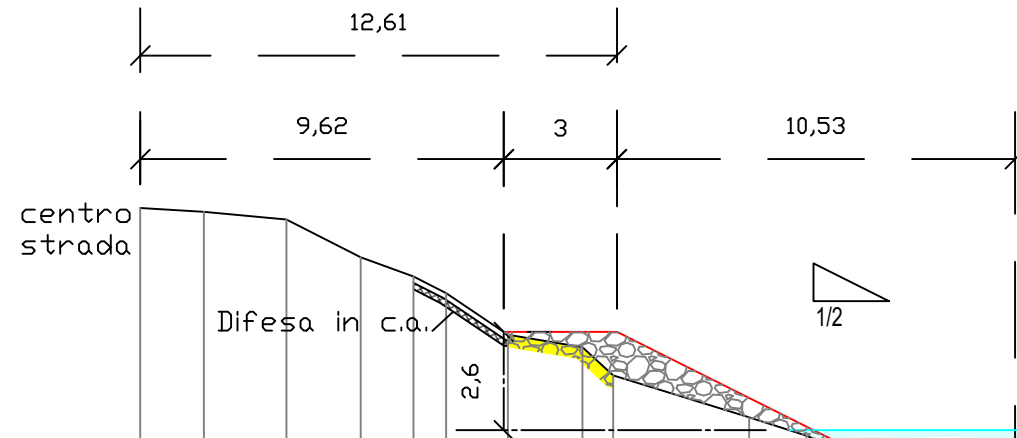

Regolarizzazione piano di posa pietrame
Pietrame 50/100

SEZ. 7 a ml. 5,00 dalla precedente
vale a monte ml. 5,00
vale a valle ml. 10,00
Area Pietrame: mq 6.94
Area Scavo: mq 0.93

Scala H 1/1.00
Scala V 1/1.00

Quota	5.88		5.78		5.58		4.58		4.07		3.63		2.52		2.20		1.45		0.34		-0.14		-0.72		-1.98		-2.39		-2.70		-2.82		-3.15		-2.97		-2.95		-2.97		-2.99		-3.04		-3.04		-3.02		-2.89		-2.85		-2.83		-2.79		-2.79		-2.86		-2.80		-2.68		-2.67		-2.68		-2.59		-2.55		-2.42		-2.31		-2.26	
Progressiva	0.00		1.68		3.87		5.83		7.23		8.09		9.73		11.70		12.52		16.11		17.62		19.04		21.13		22.16		23.27		24.47		25.74		27.12		27.23		28.59		30.20		31.88		33.56		35.24		36.89		38.50		40.12		41.82		43.52		45.20		46.81		48.41		50.04		51.68		53.37		55.02		56.64		58.21		59.80	
Parziale	1.68		2.19		1.96		1.40		0.86		1.64		1.97		0.82		3.59		1.50		1.43		0.39		0.30		0.29		0.24		0.24		0.24		0.24		0.24		1.03		1.11		1.20		1.27		1.37		0.11		1.35		1.62		1.68		1.68		1.68		1.64		1.62		1.62		1.70		1.70		1.68		1.61		1.59		1.63		1.64		1.70		1.64		1.63		1.57		1.59	
Codici	s7.1	s7.2	s7.3	s7.4	s7.5	s7.6	s7.7	s7.8	s7.9	r7.1	r7.2	eco562	eco563	eco564	eco1676	eco

SEZ TIPO

