




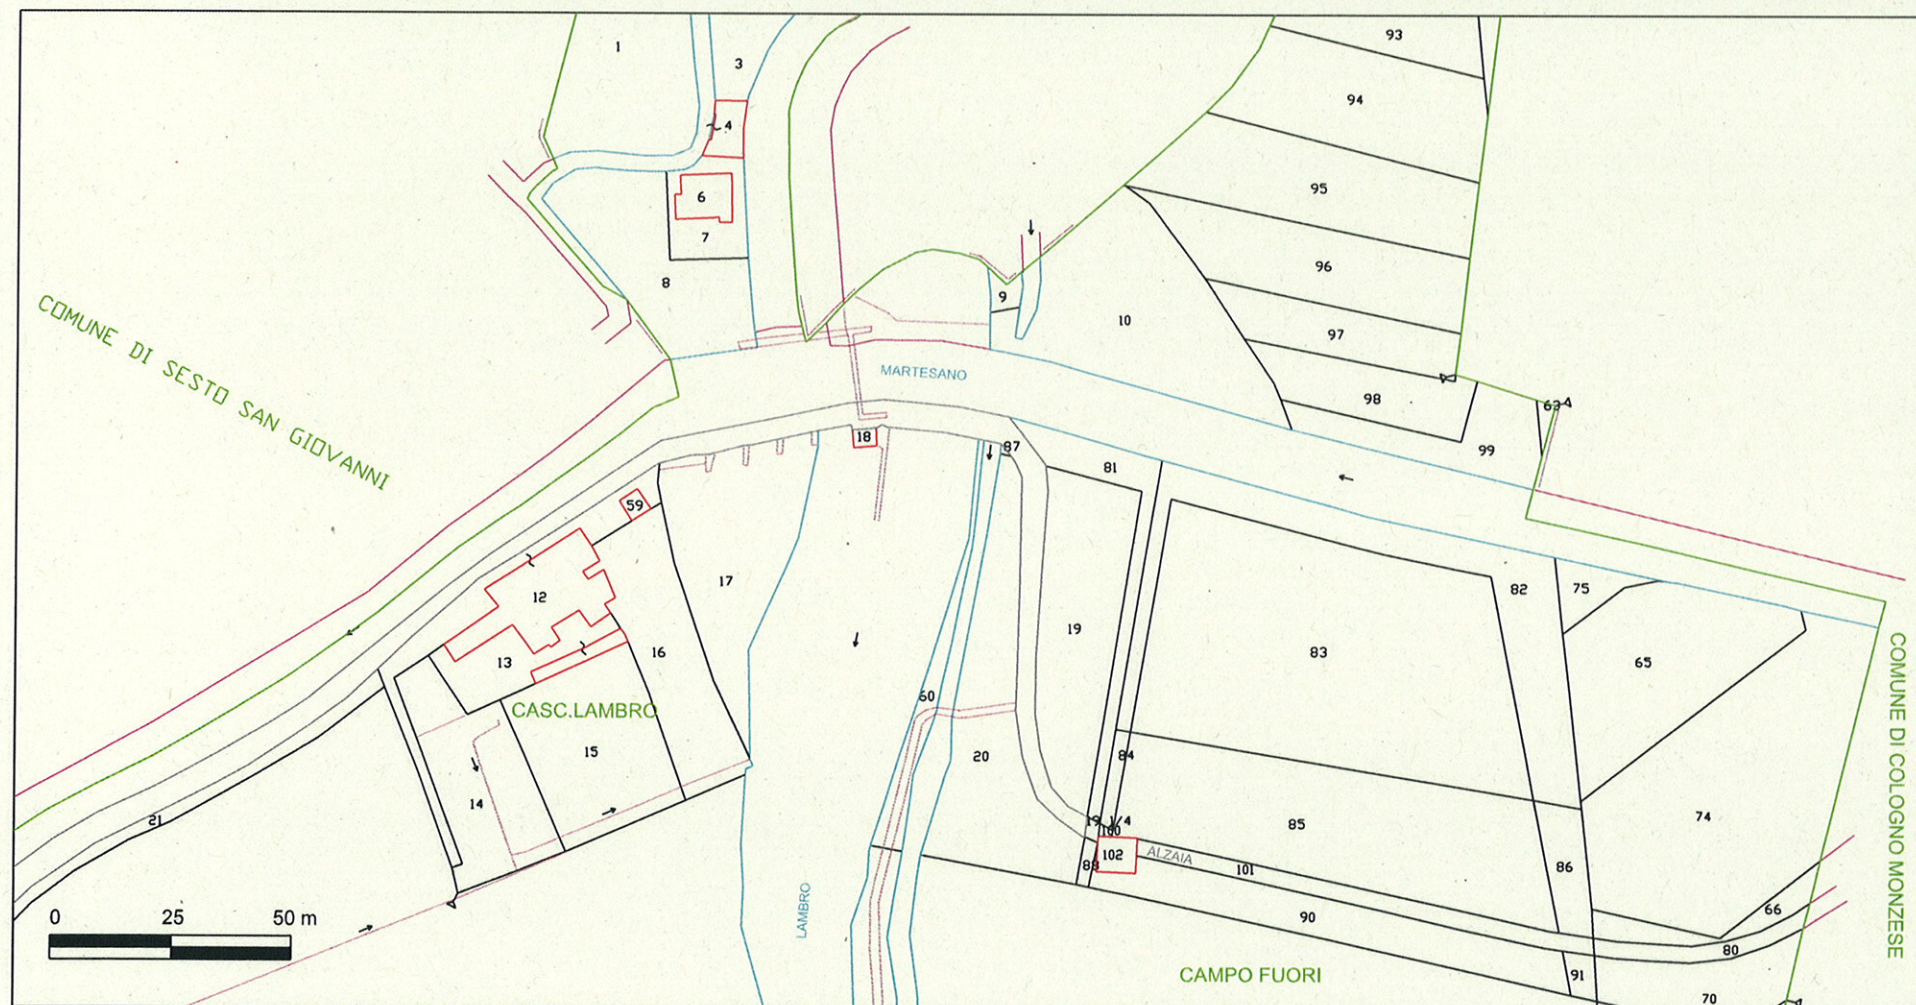


ESTRATTO DI MAPPA N.C.T.
Scala 1: 1.000

ESTRATTO PIANO TERRITORIALE DI COORDINAMENTO PROVINCIALE
CARTA DEI VINCOLI - Scala 1: 2.000

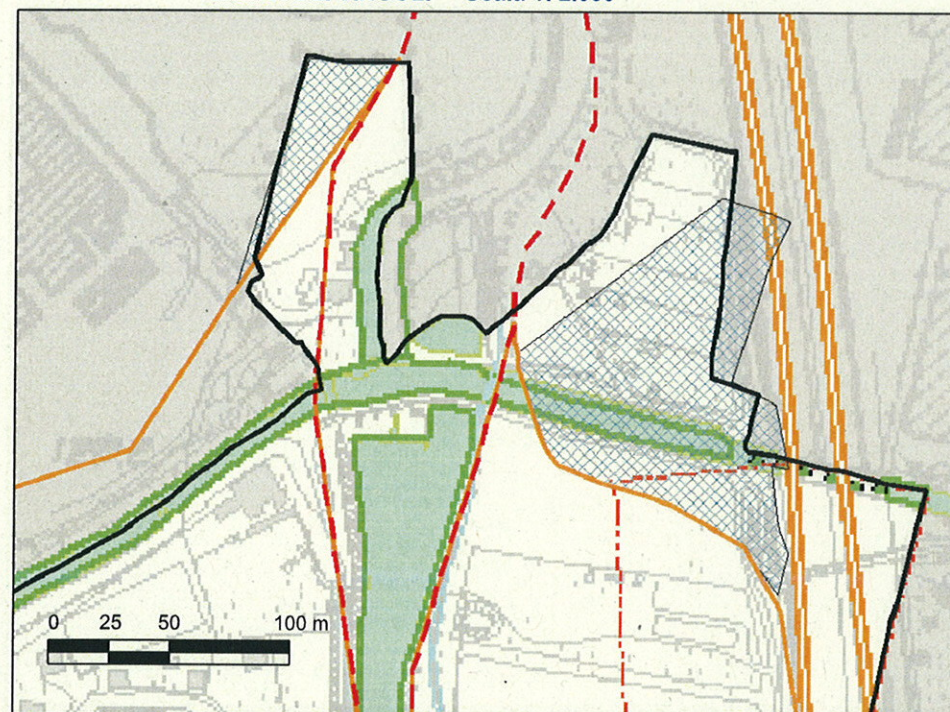


ESTRATTO PIANO TERRITORIALE PAESISTICO REGIONALE
Scala 1: 2.000

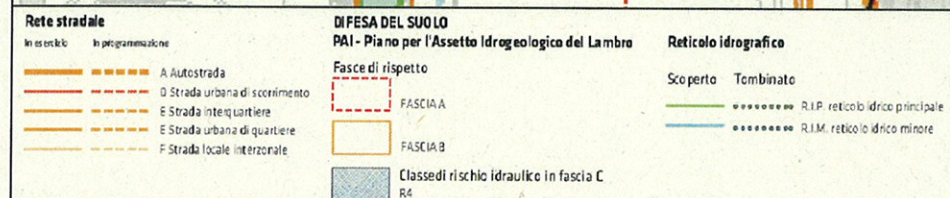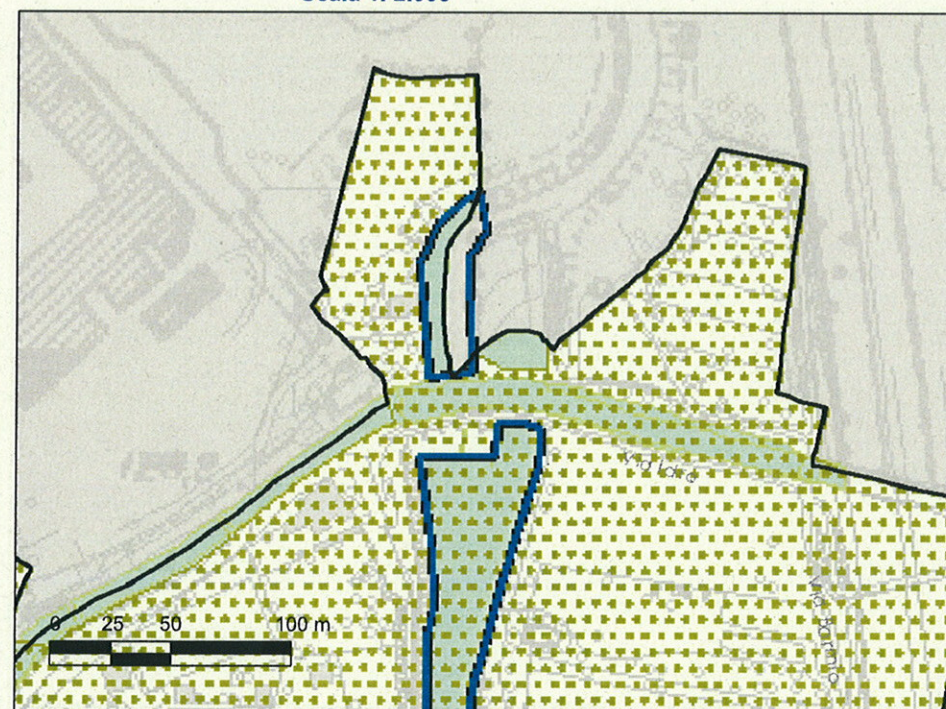

Beni Paesaggistici (DLgs 22-01-2004 n. 42 e s.m.i.)


- Complessi di cose immobili che compongono un caratteristico aspetto avente valore estetico e tradizionale (Art. 135.1.c)
- Fiumi, torrenti e corsi d'acqua pubblici (Art. 142.1.c e DGR 4/12028 del 1985)

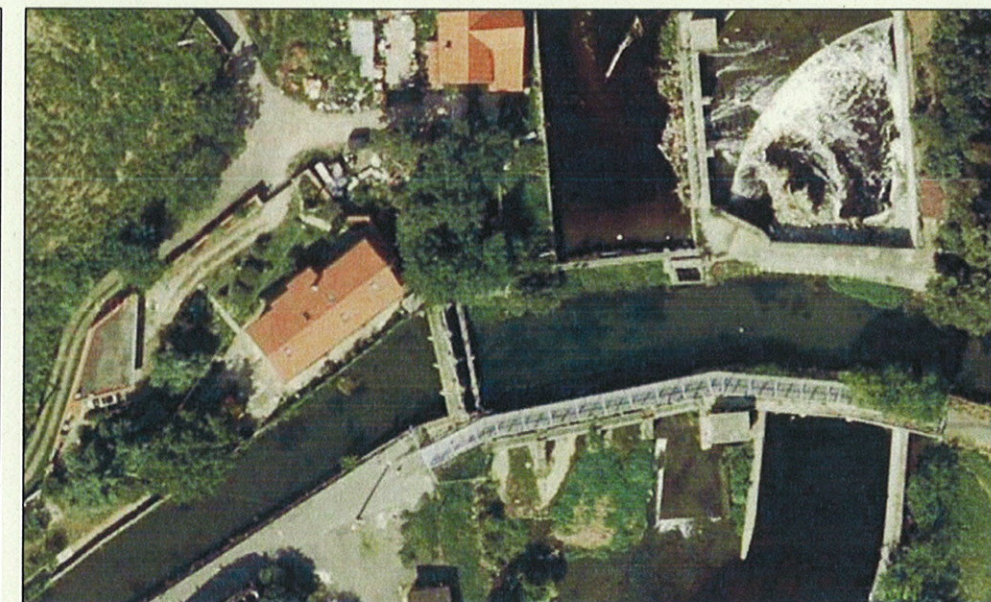

COMMITTENTE

AIPo
Piazza Giuseppe Garibaldi, 1
Parma

MAPPA DEI VINCOLI

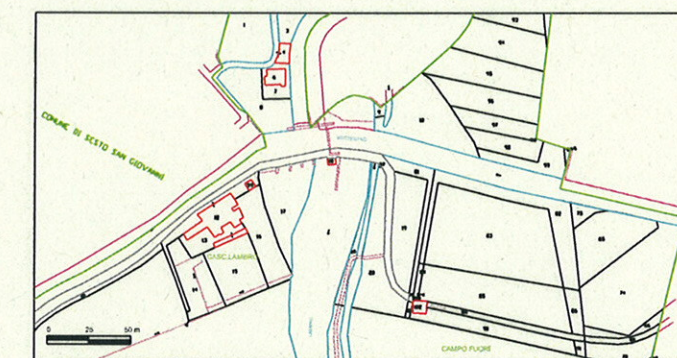

OGGETTO TAVOLA

NUMERO

INQUADRAMENTO CARTOGRAFICO SITO DI MILANO
N.C.T.
ORTOFOTO

01

UBICAZIONE VIA IDRO, SIFONAMENTO DEL LAMBRO SUL CANALE MARTESANA
SCALA 1:1000

Committente

Data 01 giugno 2011

3					
2					
1					
0		Emissione		C.C.C.	
Rev.	Data	Descrizione	Redatto	Controll.	Approv.