



SEZIONE A-A

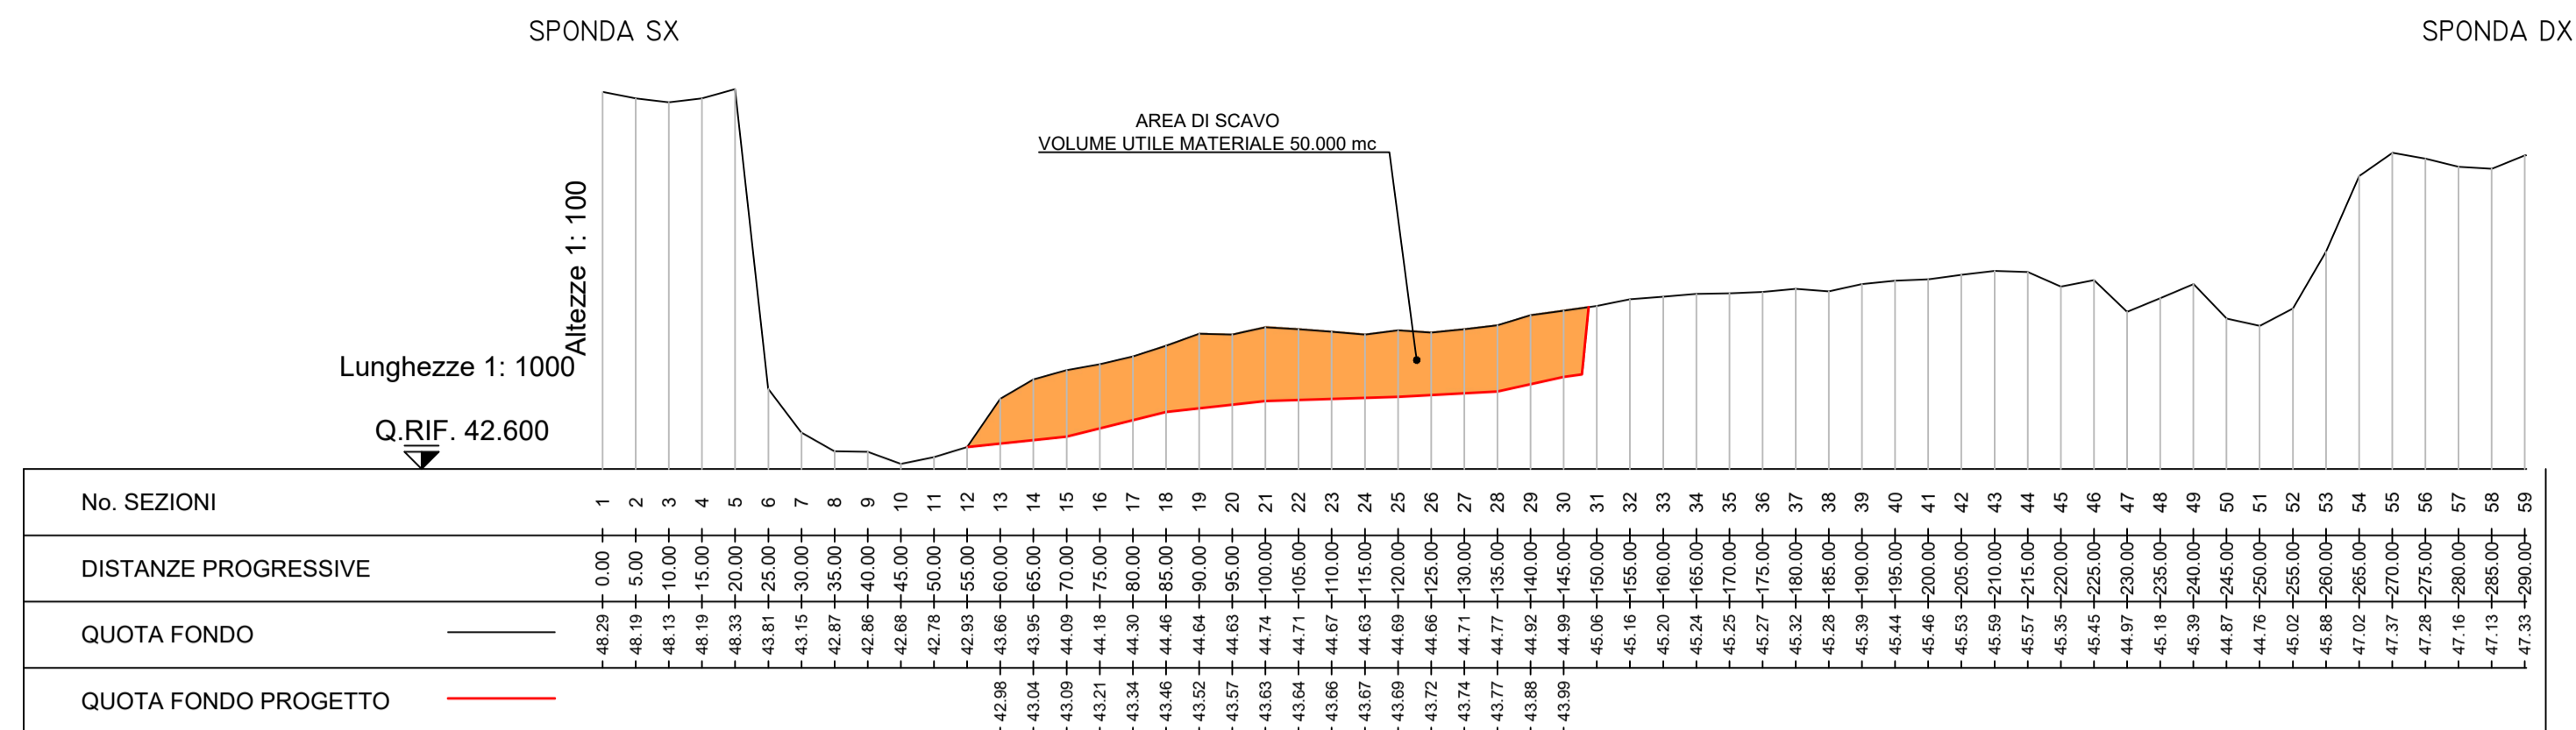



SEZIONE B-B

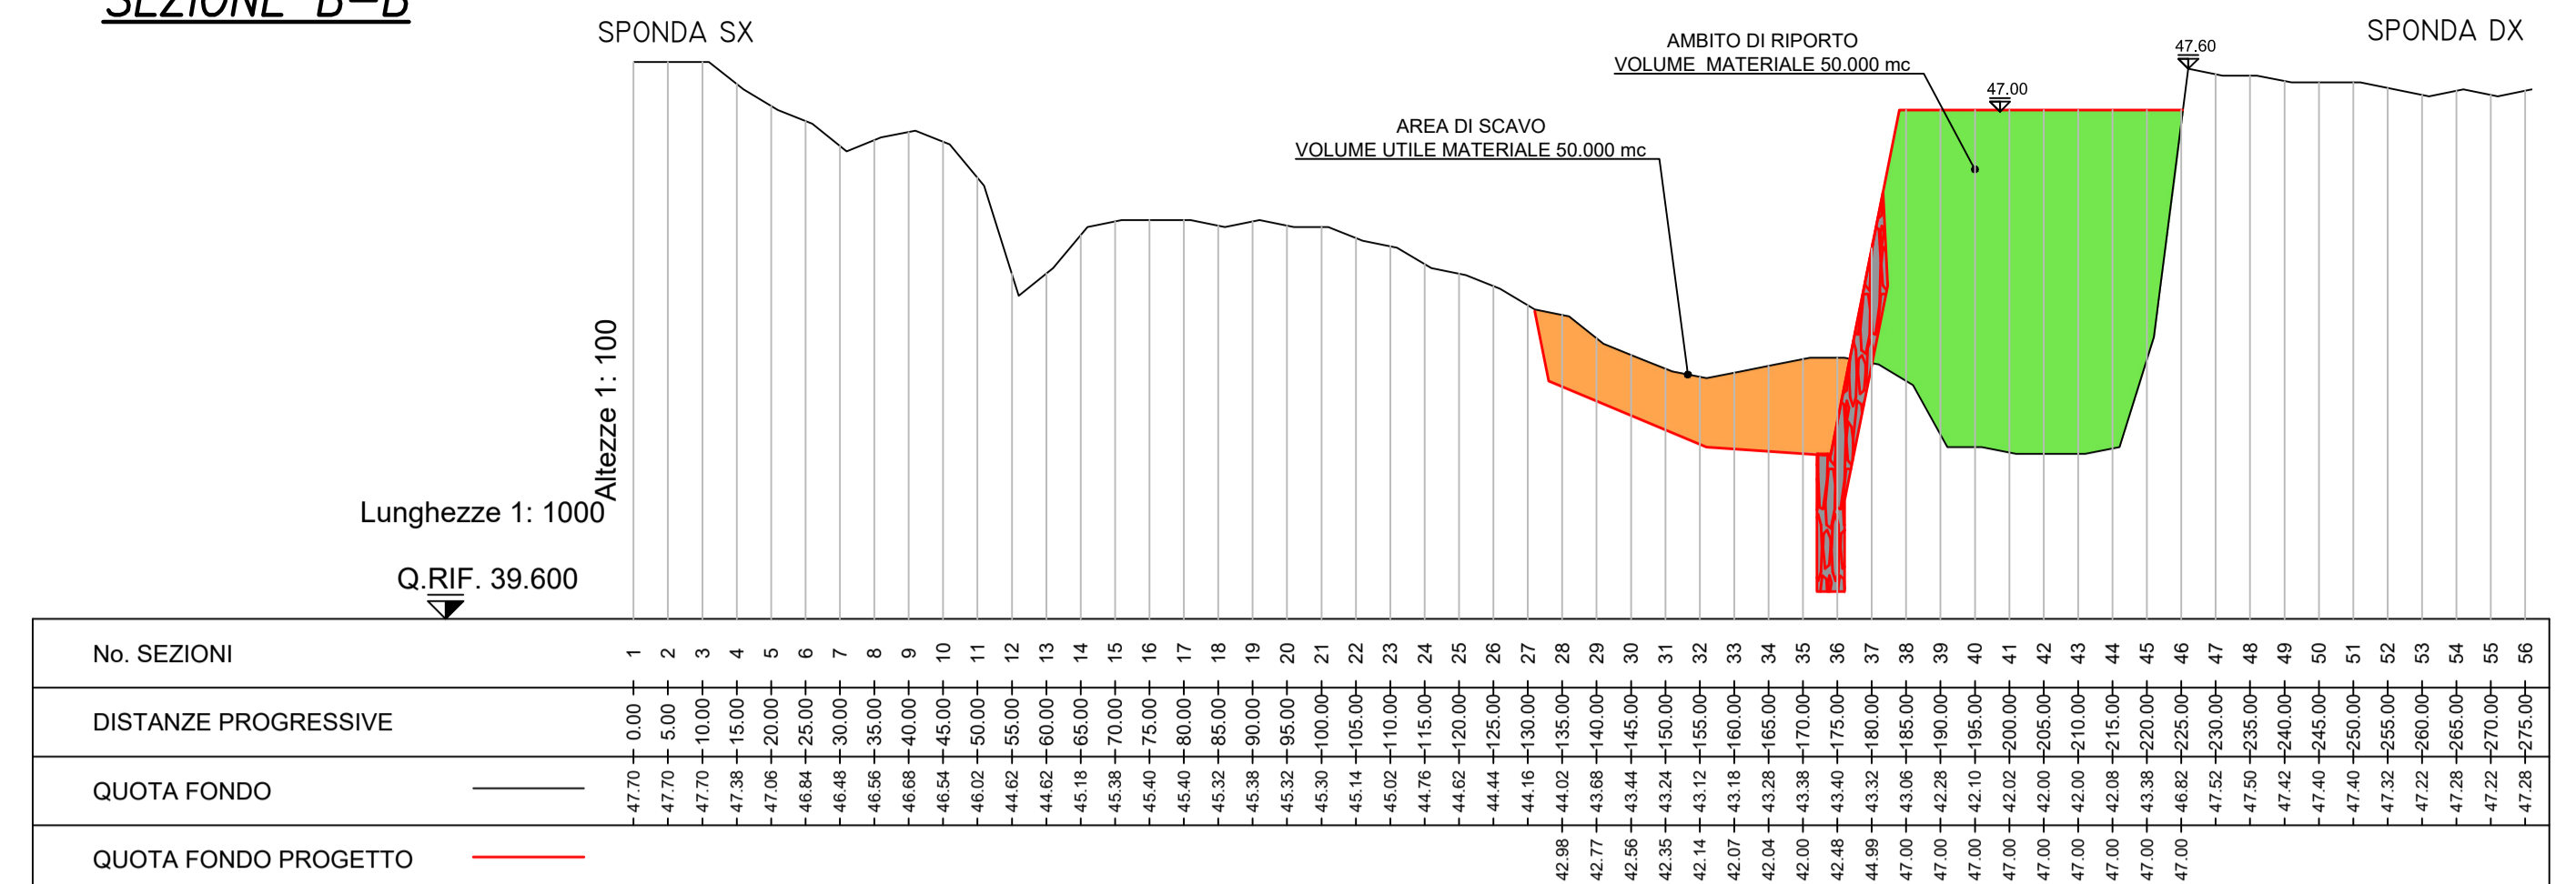

SEZIONE TIPOLOGICA SCOGLIERA



SCALA 1:50

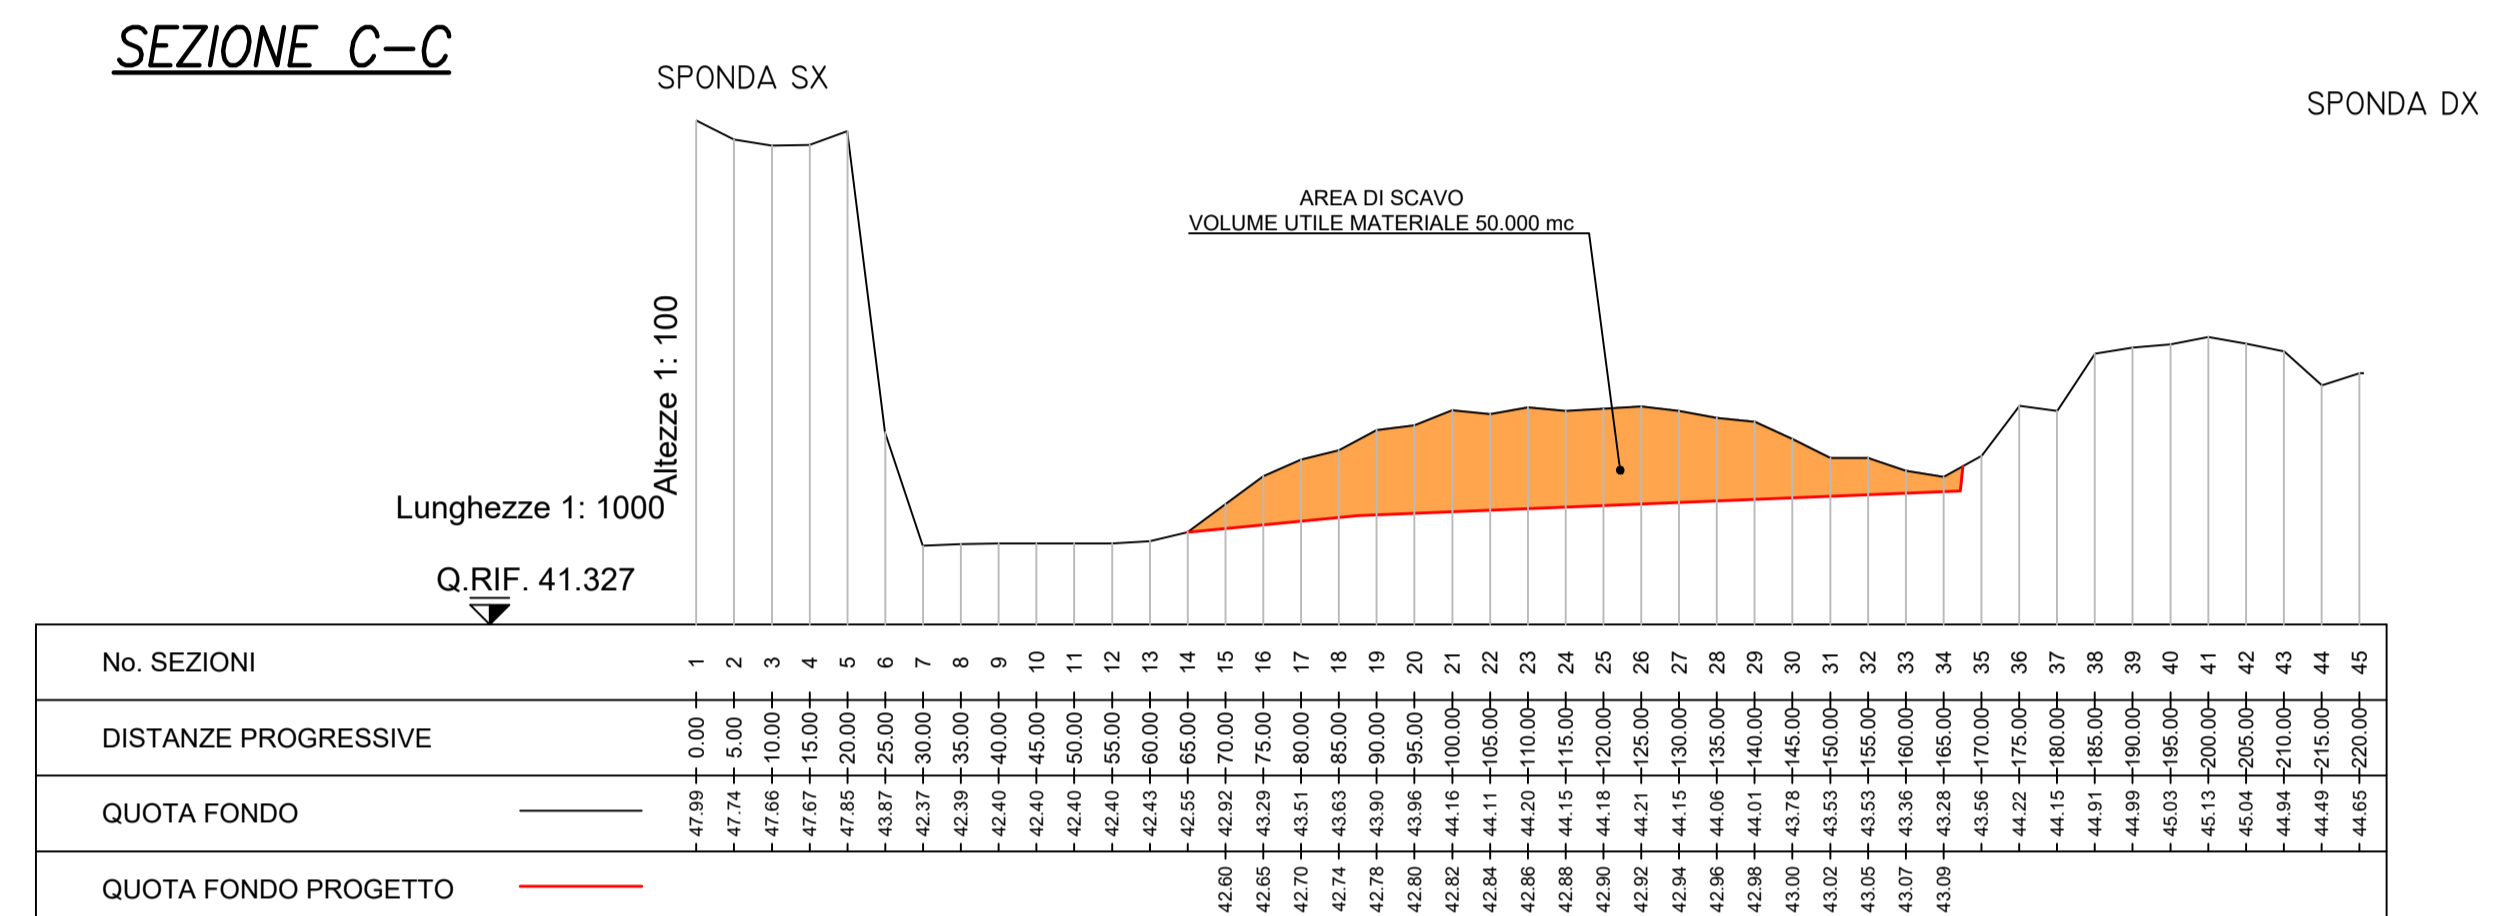

 Scavo di sbancamento per reperimento materiale per ripristino spondale

 Reinterro per sponda erosa

KEY-MAP

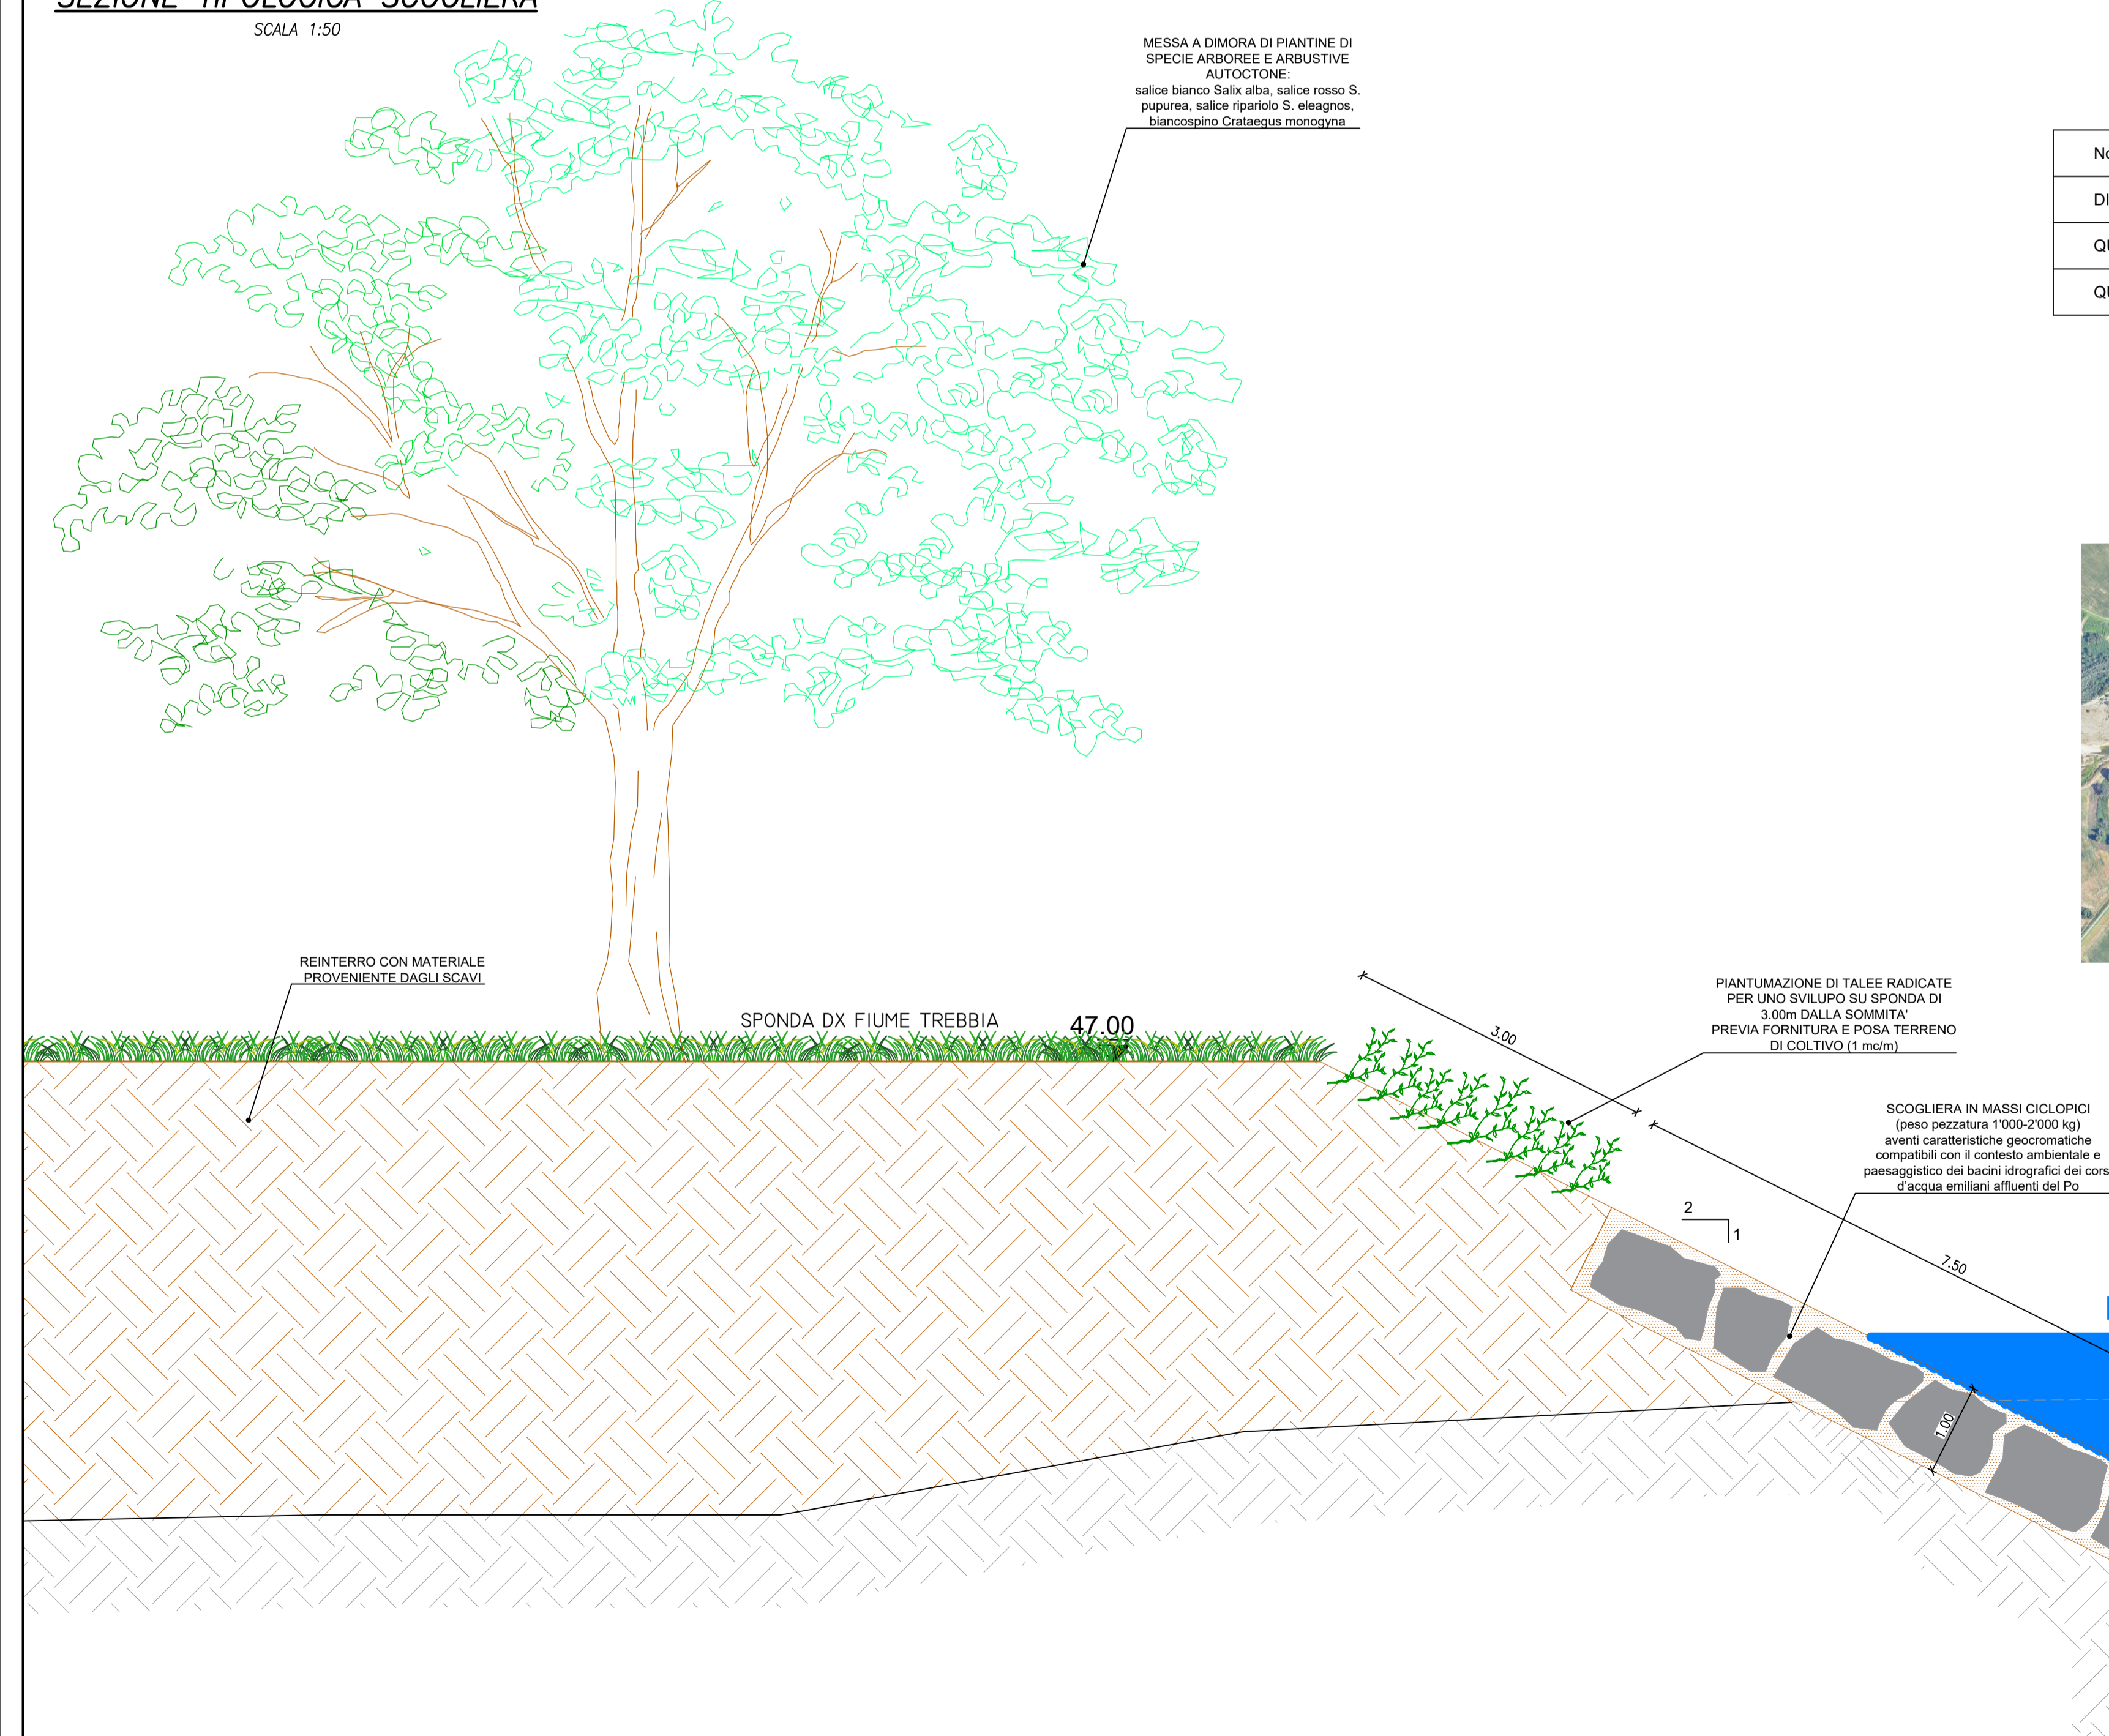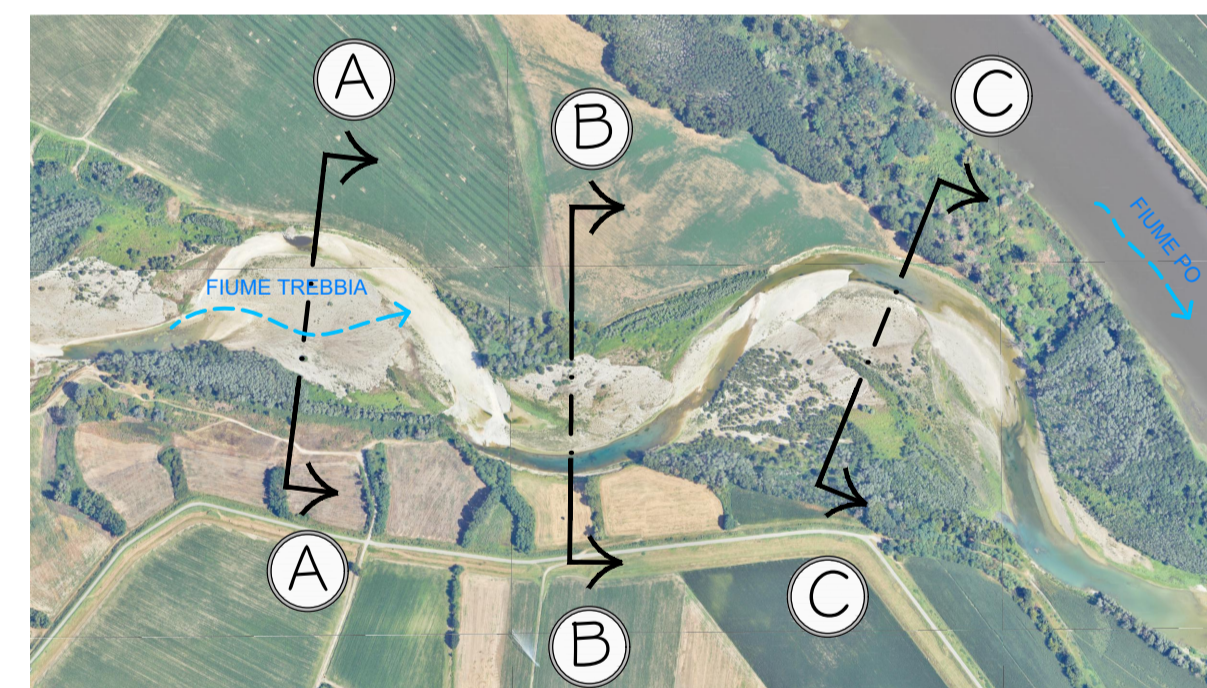

FIUME TREBBIA
INTERVENTO DI RIQUALIFICAZIONE MORFOLOGICA DEL FIUME TREBBIA
DA RIVERGARO ALLA CONFLUENZA IN PO
STRALCIO CONFLUENZA

PC-E-823

CUP B98H23008970006

PROGETTO ESECUTIVO

GIUGNO 2024

RUP:
Dott. Ing. GIANLUCA ZANICHELLI

ATI:
MANDATARIA
ETATE

20133 MILANO - via Edoardo Bassini, 23
tel. 0226681264 fax 0226681553
E-Mail: etatec@etatec.it

Dott. Ing. STEFANO CROCI
Geom. LUCA FILIPPUCCI

GEOLOGIA:
Dott. Geol. GIOVANNI SAVAZZI

27040 MEZZANINO - via Marconi, 32/U
tel. 3393221989
E-Mail: info@studiosavazzi.it

Dott. Geol. GIOVANNI SAVAZZI

		NOME		FIRMA		DATA	
REDAZIONE		L. Filippucci					
VERIFICA		S. Croci					
APPROVAZIONE		S. Croci					
TITOLO <div>SEZIONI E PARTICOLARI COSTRUTTIVI</div> <div>OPERE IN PROGETTO</div>							
Revisioni		N°	Descrizione				Data
		1	REVISIONE TIPOLOGIA SCOGLIERA				GIUGNO 2024
		2					
		3					
Numero elaborato		TIPOLOGIA	CONSEGNA	DOCUMENTO	NUMERO	Scala	
PE		250-61	DI	D-02	VARIE		