## Sezione A-A'
scala 1:500

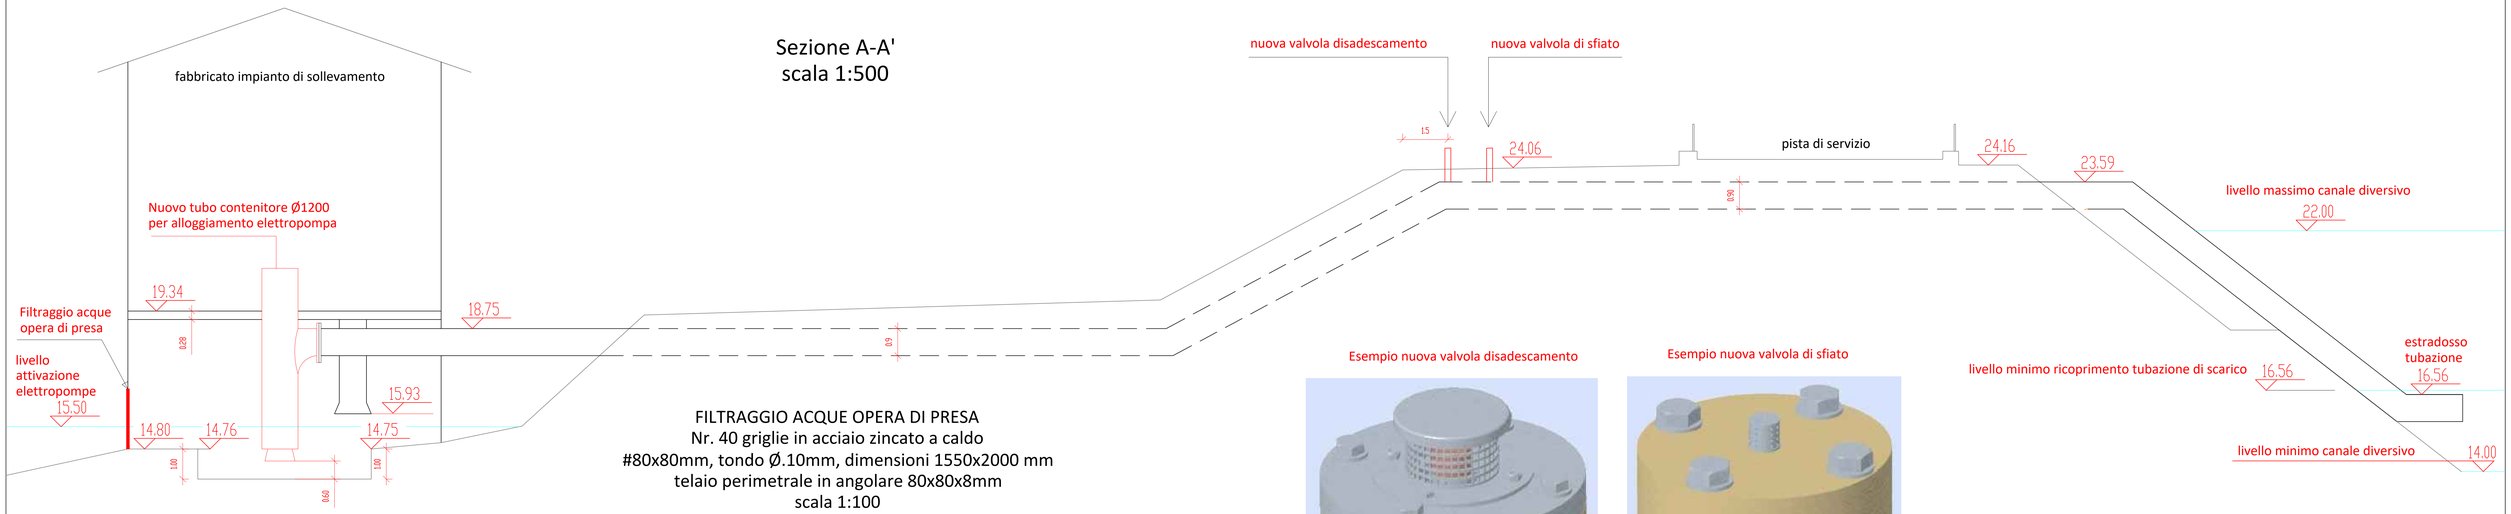


FILTRAGGIO ACQUE OPERA DI PRESA
Nr. 40 griglie in acciaio zincato a caldo
#80x80mm, tondo Ø.10mm, dimensioni 1550x2000 mm
telaio perimetrale in angolare 80x80x8mm
scala 1:100

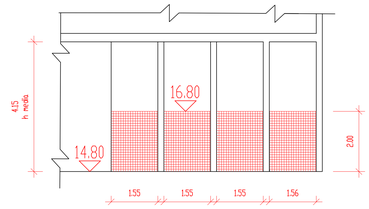


Esempio nuova valvola disadescamento

Esempio nuova valvola di sfiato

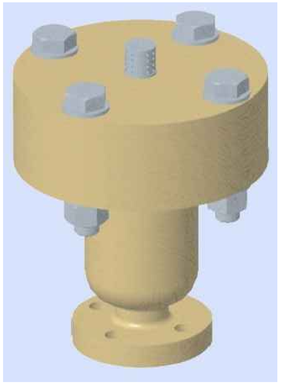

## PLANIMETRIA DI RILIEVO
scala 1:500

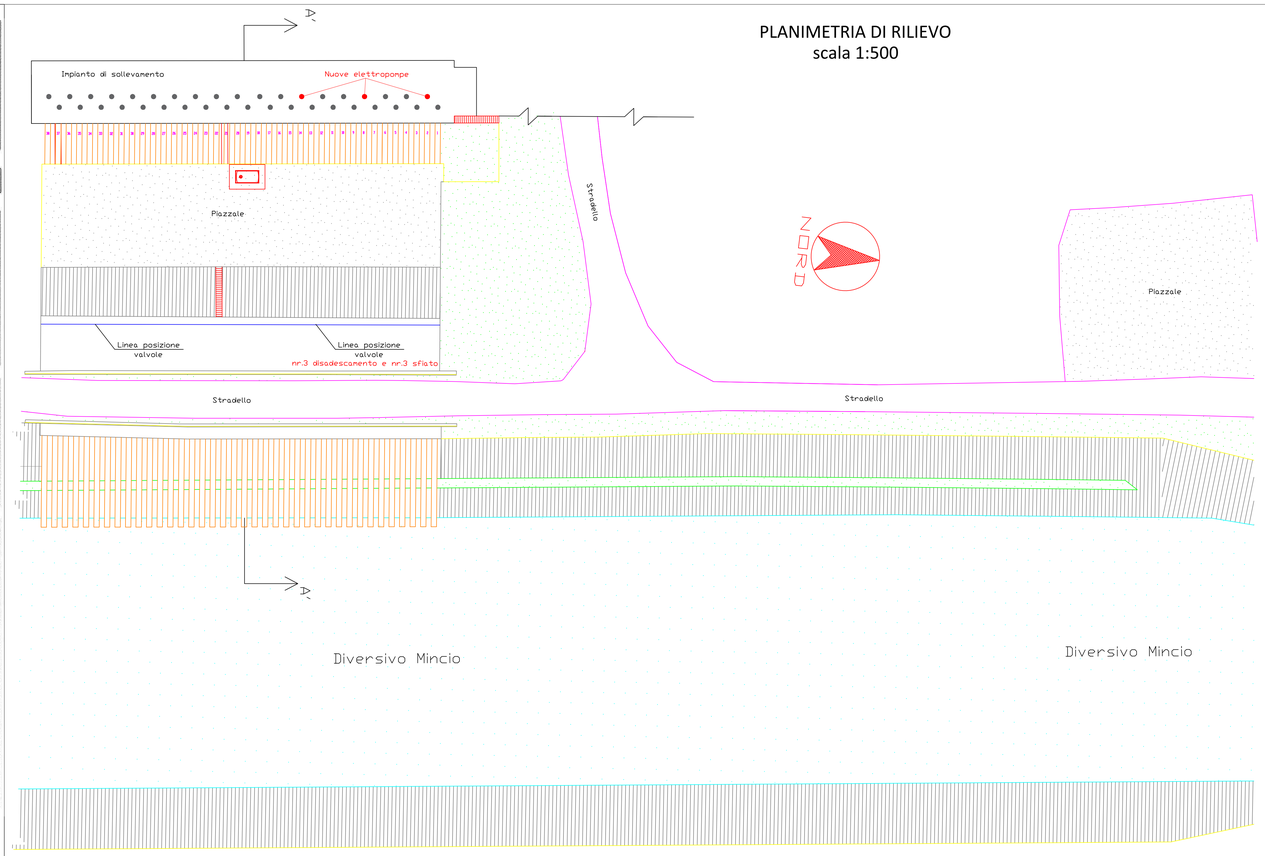


## TUBO CONTENITORE ELETTROPOMPE
## IN ACCIAIO ZINCATO A CALDO
(dimensioni da verificare mediante rilievi in cantiere)
scala 1:25

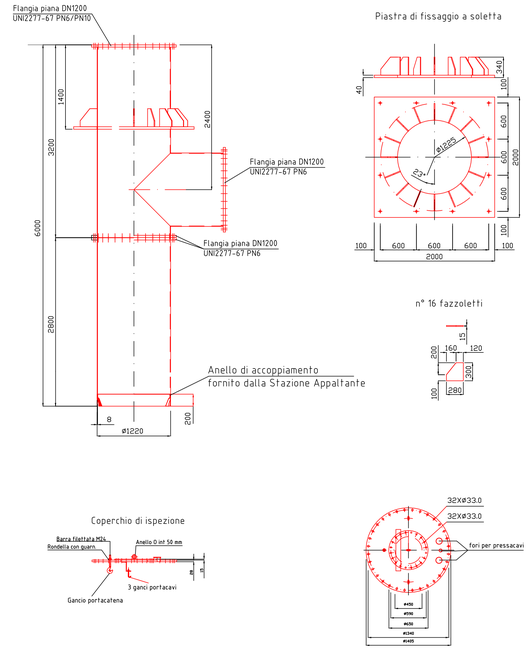


AIPo
Agenzia Interregionale per il fiume Po

**UFFICIO OPERATIVO DI MANTOVA**

Opere Idrauliche di 2^ Categoria
Fiume Mincio
**(MN-E-1214) Interventi di adeguamento dell'impianto di sollevamento di Valdaro (nodo di Formigosa) in Comune di Mantova.**
**CUP: B62B23001040002**
**PROGETTO ESECUTIVO**
**(Importo complessivo del progetto €. 227.997,21)**

**DESCRIZIONE:**

**ELABORATO GRAFICO STATO DI PROGETTO**

**ALLEGATO N°**

**7.b**

**PROGETTISTA**
I.T. Geom. Umberto Rovatti

**COLLABORATORE**
I.T. Geom. Alfredo Pernarella

**RESPONSABILE DELLA SICUREZZA IN FASE PROGETTUALE ED ESECUTIVA (professionista esterno)**
Ing. Claudio Lonardi

**IL R.U.P.**
Ing. Gaetano La Montagna

**PROGETTO n° 5498**

**Data** 25/06/24

**Prot. n°**

**Aggiornamenti**