

**ARS ENZA - OBIETTIVI IDRAULICI DI GESTIONE DELLA VEGETAZIONE
RIPARIALE**

**Predisporre, comunicare ed attuare il programma di gestione della vegetazione ripariale
dell'alveo finalizzata a garantire una adeguata capacità di deflusso del tratto arginato
e migliorare la funzionalità ecologica e la qualità paesaggistica**

ELABORATO

**COROGRAFIA SCALA 1:5000 DEGLI OBIETTIVI IDRAULICI DI GESTIONE DELLA VEGETAZIONE
RIPARIALE**

**N.
2**

Progettisti:

dott. geol. Federica Filippi
Agenzia Interregionale per il fiume Po
Servizio Programmi Interventi e Monitoraggio - PIM
Ufficio Riqualificazione fluviale e rapporti con i Parchi

Geom. Luca Zilli
Agenzia Interregionale per il fiume Po
Ufficio operativo Parma

DATA:
01/06/2016

VISTO: il Dirigenti subarea occidentale Po emiliano
(Dott. Ing. Mirella Vergnani)

AGGIORNAMENTI
DATA:

Legenda

Obiettivi idraulici di gestione della vegetazione

-  garantire l'ispezionabilità dell'argine della Cassa di espansione
-  garantire l'ispezionabilità dell'argine e prevenire frane arginali (se frodo)
-  garantire l'ispezionabilità della strada che funge da arginatura
-  garantire la funzionalità e ispezionabilità dell'argine
-  garantire l'ufficiosità del Ponte e l'ispezionabilità dell'opera
-  garantire la funzionalità e ispezionabilità della briglia
-  mantenere l'ufficiosità idraulica dell'alveo, prevenire frane e occlusioni
-  permettere la riattivazione di processi morfologici
-  monitorare situazioni locali

Opere idrauliche di competenza AIPo

-  Chiaviche PR PTI II
-  Manufatti PR PTI II
-  Argini PR 2PTI

Carta forestale RER 2014

-  Arbusteti
-  Cedui
-  Fustaie
-  Aree boscate percorse da incendio
-  Boschi non governati o con governo irregolare
-  Aree boscate temporaneamente prive di vegetazione arborea (per frane, eventi meteorici, ...)
-  Arboricoltura da legno
-  Castagneti da frutto coltivati
-  Pioppeti
-  Parchi e giardini storici (censimento parziale)

Aree protette e Natura2000 RER


-  ZPS
-  SIC
-  Parchi Riserve RER
-  Area demaniale di interesse RER per riqualificazione

Proprietà demaniali

-  Demanio particelle
-  Demanio idrico

Interventi per conseguire gli Obiettivi idraulici




-  punti locali di intervento
- Interventi sulla vegetazione da attuare per raggiungere l'obiettivo idraulico (proposta di intervento di AIPo riportata in cartografia vicino all'obiettivo)**

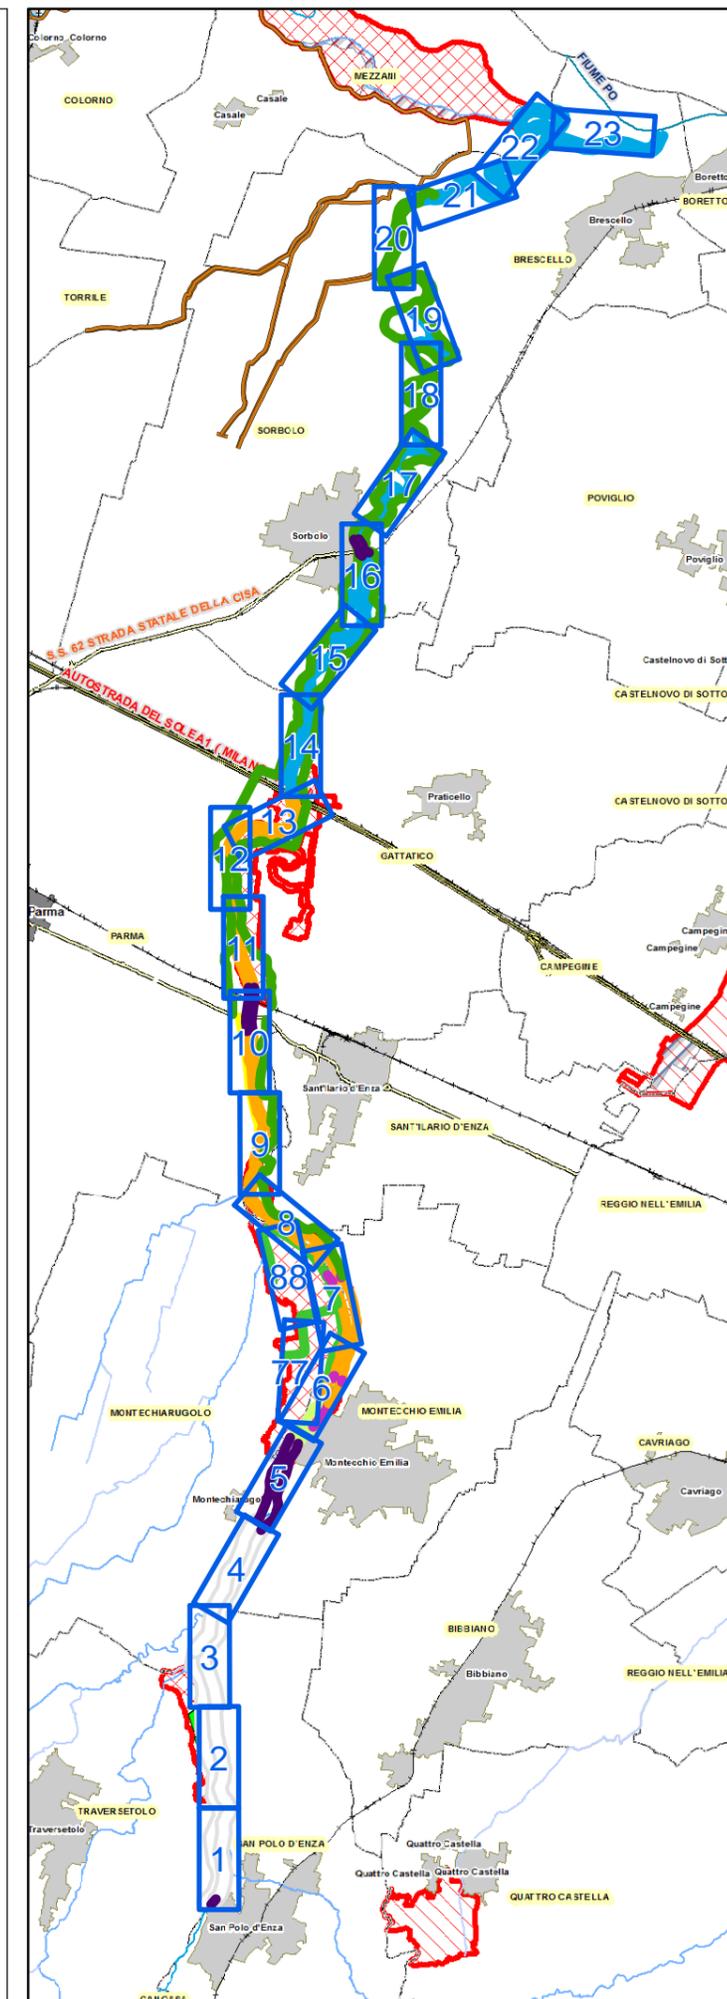

ARS ENZA - OBIETTIVI IDRAULICI DI GESTIONE DELLA VEGETAZIONE RIPARIALE
 Predisporre, comunicare ed attuare il programma di gestione della vegetazione ripariale dell'alveo finalizzata a garantire una adeguata capacità di deflusso del tratto arginato e migliorare la funzionalità ecologica e la qualità paesaggistica



**Elab. 2
 TAV. 0
 LEGENDA**

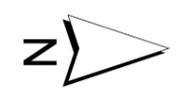
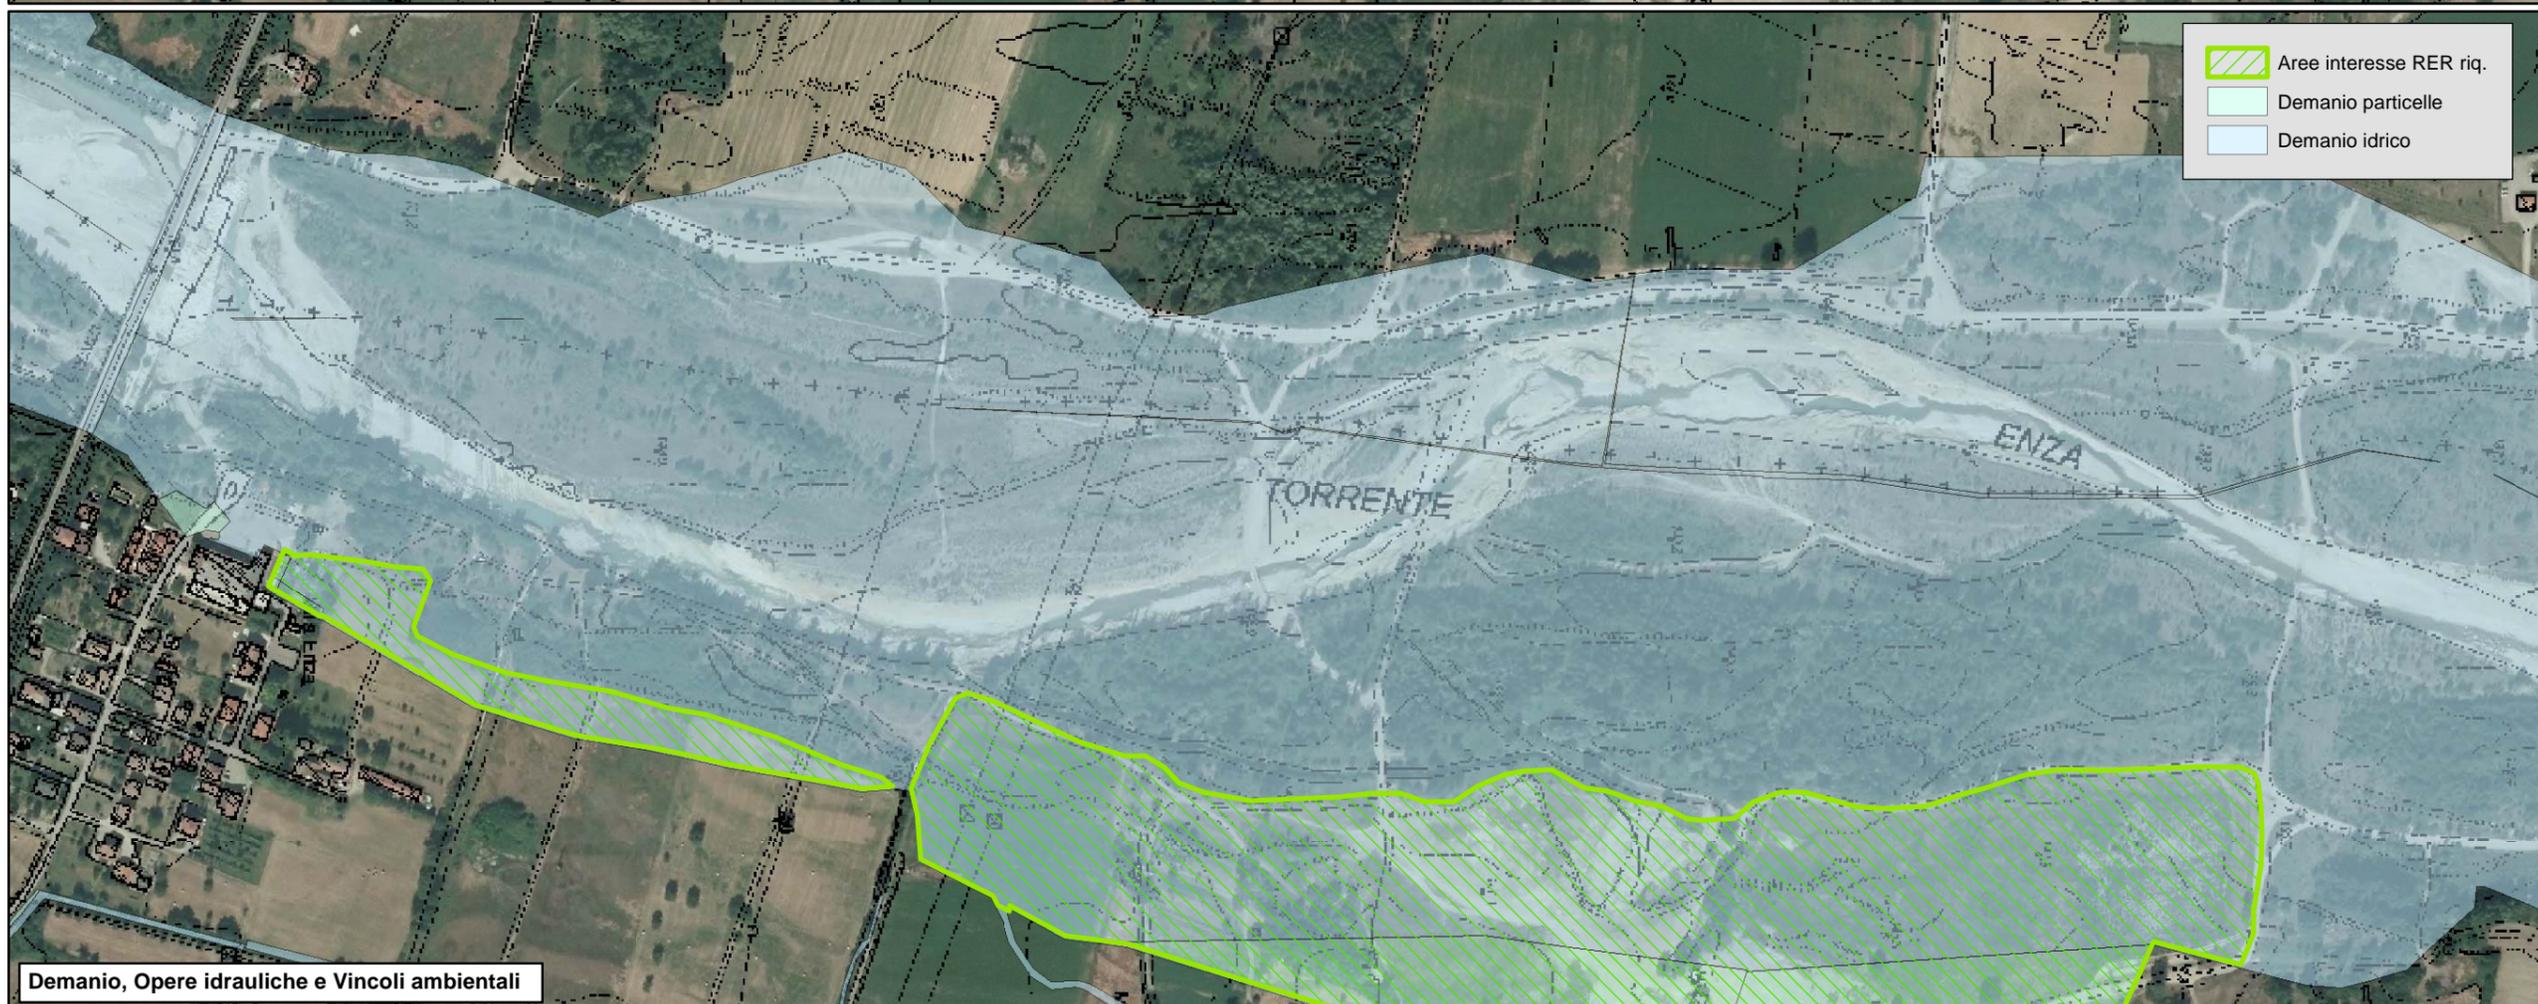
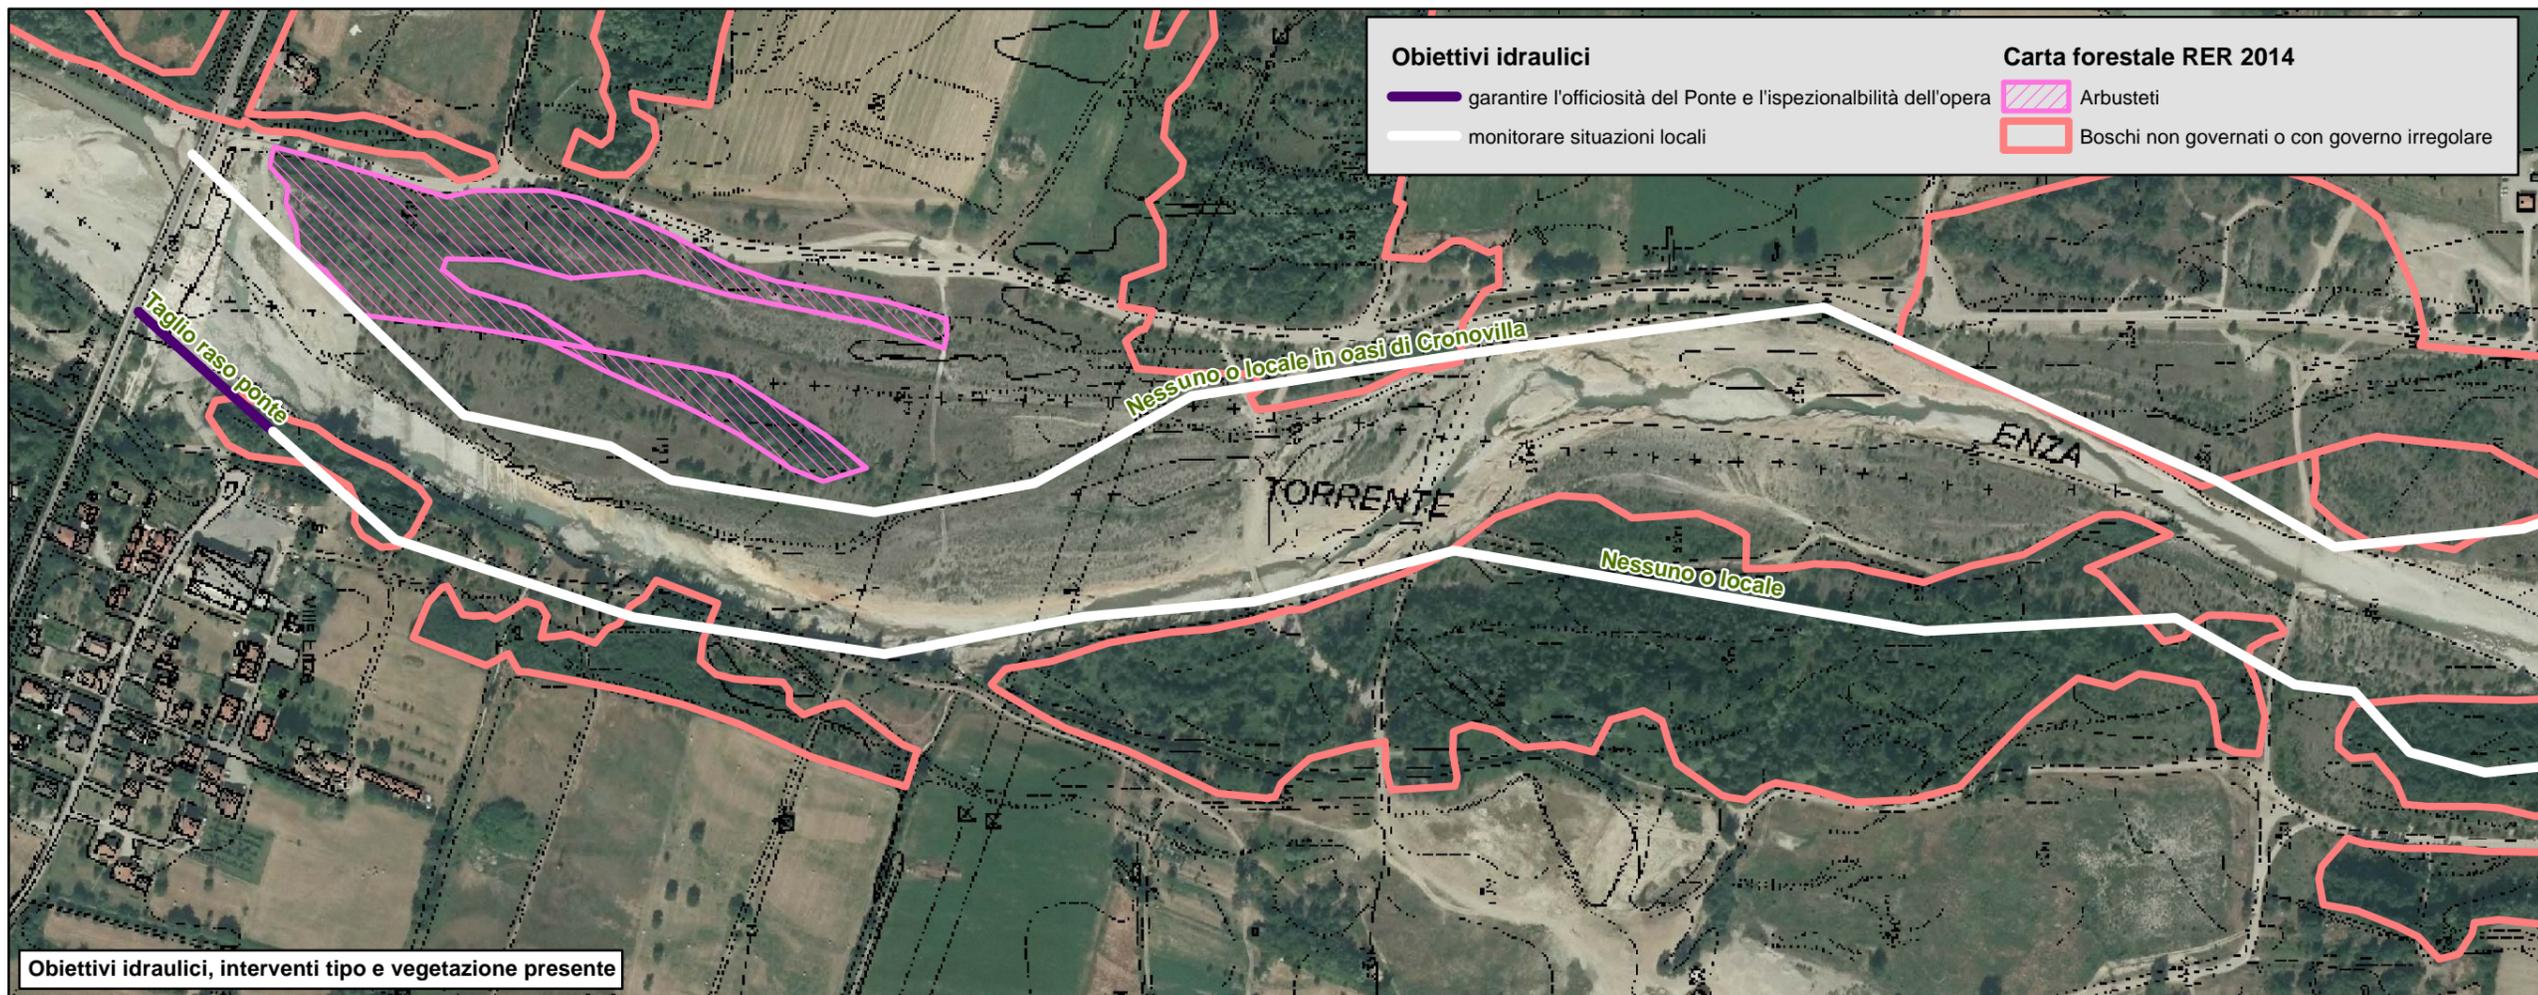


ARS ENZA - OBIETTIVI IDRAULICI DI GESTIONE DELLA VEGETAZIONE RIPARIALE
 Predisporre, comunicare ed attuare il programma di gestione della vegetazione ripariale dell'aveo finalizzata a garantire una adeguata capacità di deflusso del tratto arginato e migliorare la funzionalità ecologica e la qualità paesaggistica



scala 1:5'000

Elab. 2
TAV. 1

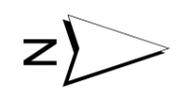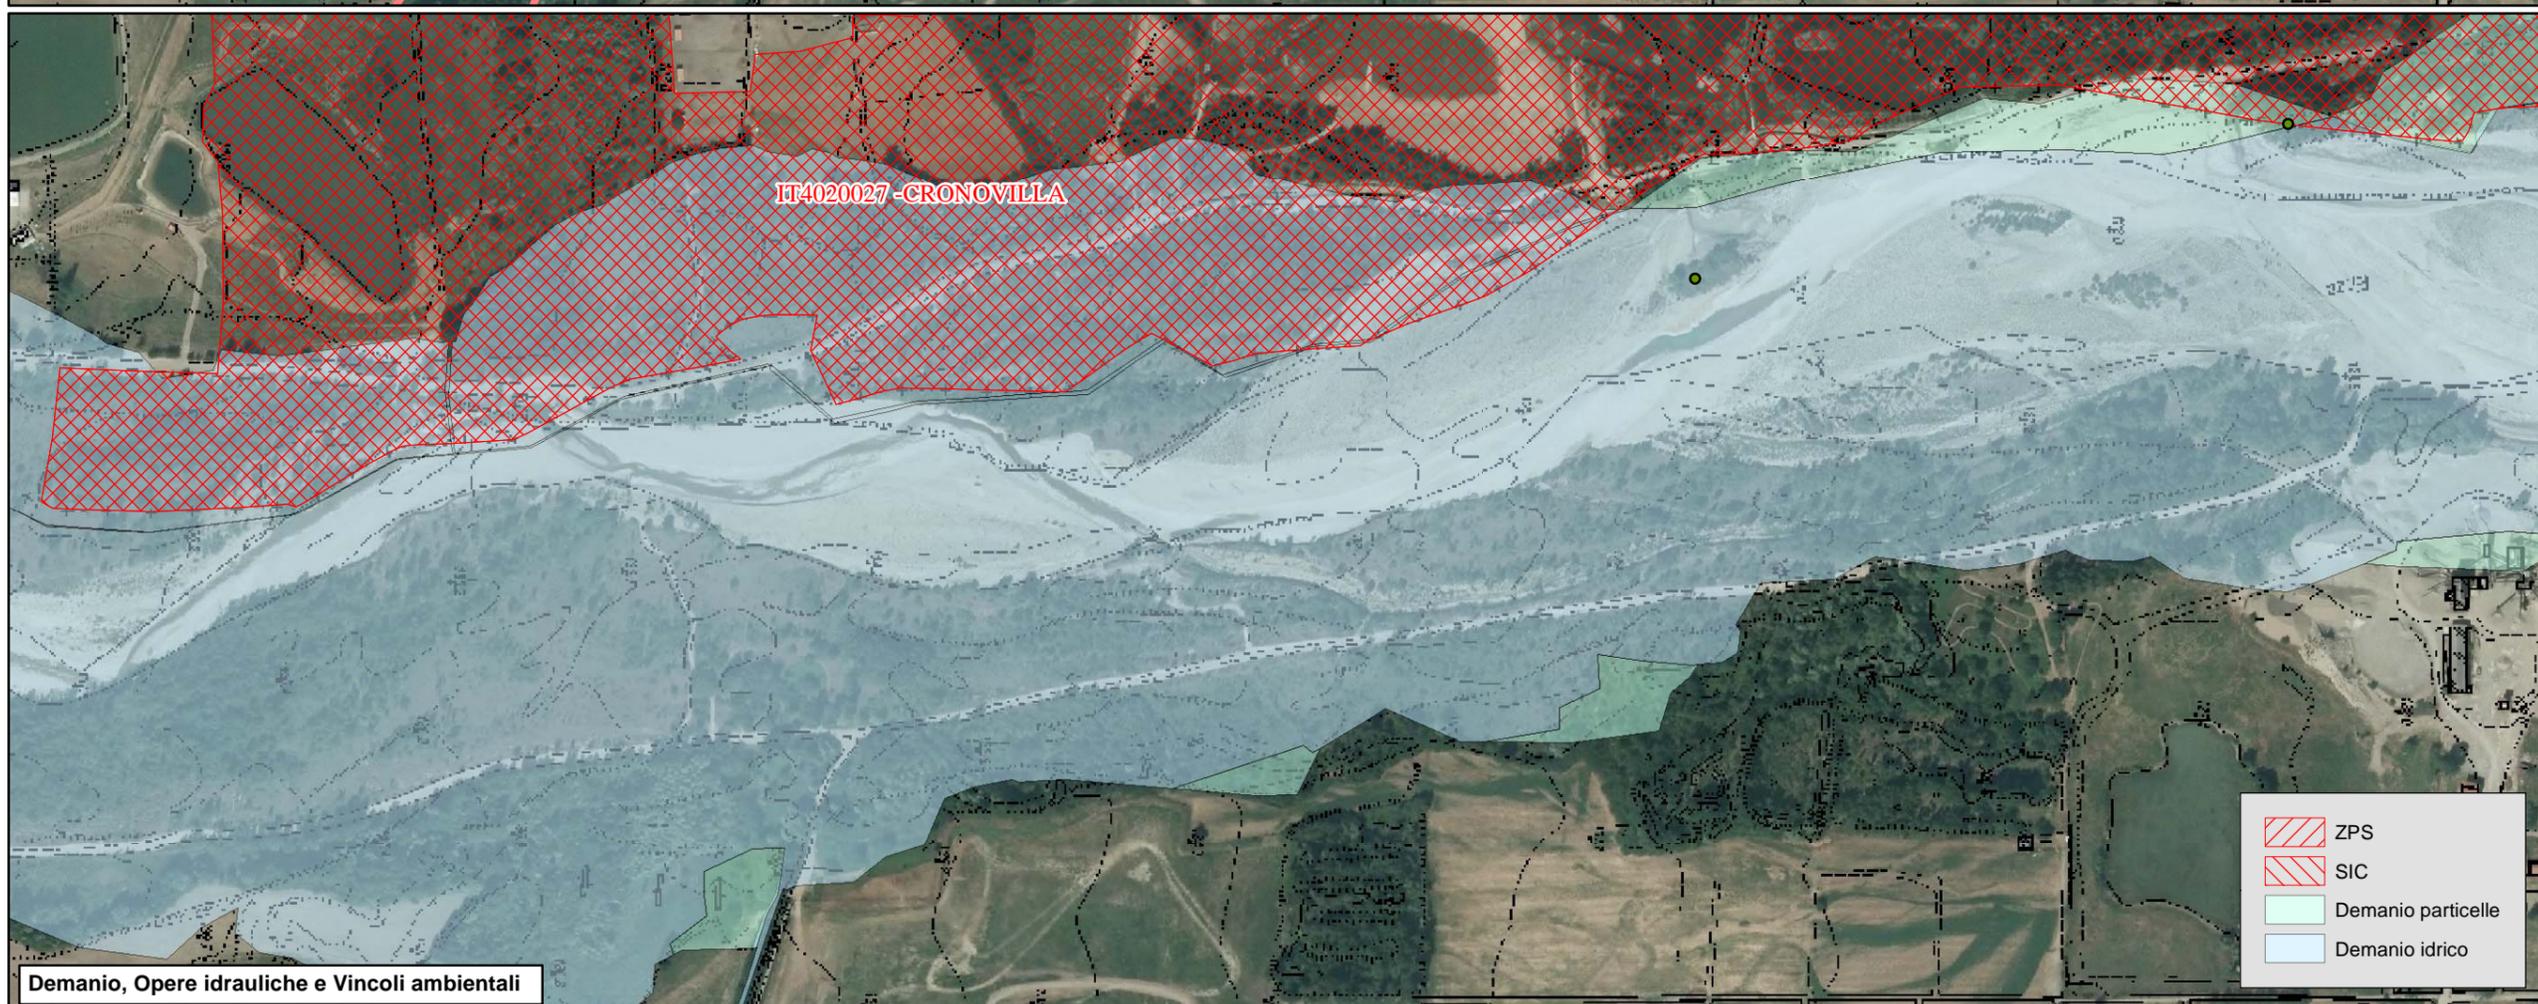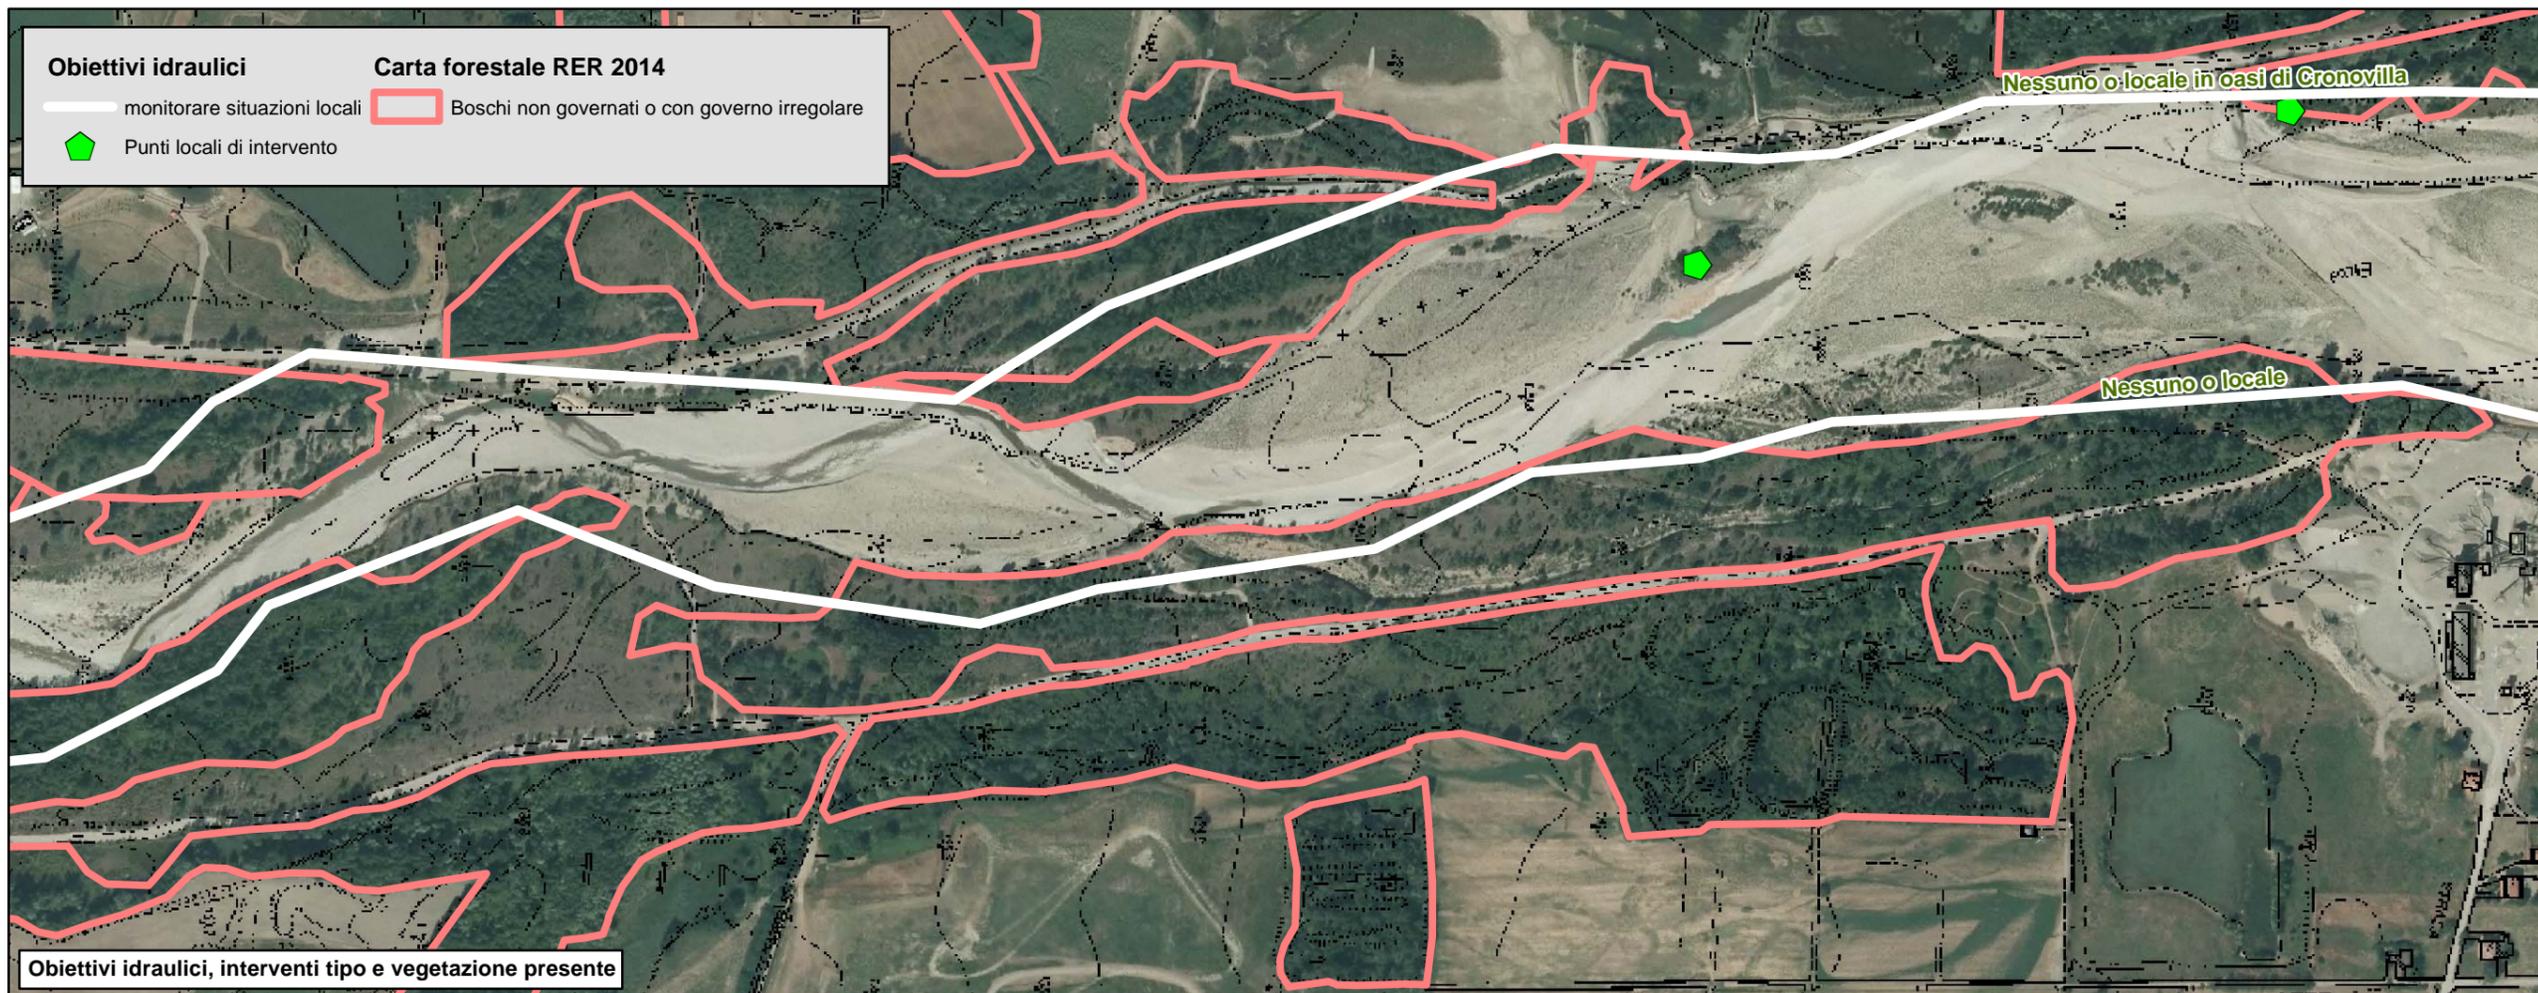


ARS ENZA - OBIETTIVI IDRAULICI DI GESTIONE DELLA VEGETAZIONE RIPARIALE
 Predisporre, comunicare ed attuare il programma di gestione della vegetazione ripariale dell'aveo finalizzata a garantire una adeguata capacità di deflusso del tratto arginato e migliorare la funzionalità ecologica e la qualità paesaggistica



scala 1:5'000

Elab. 2
TAV. 2


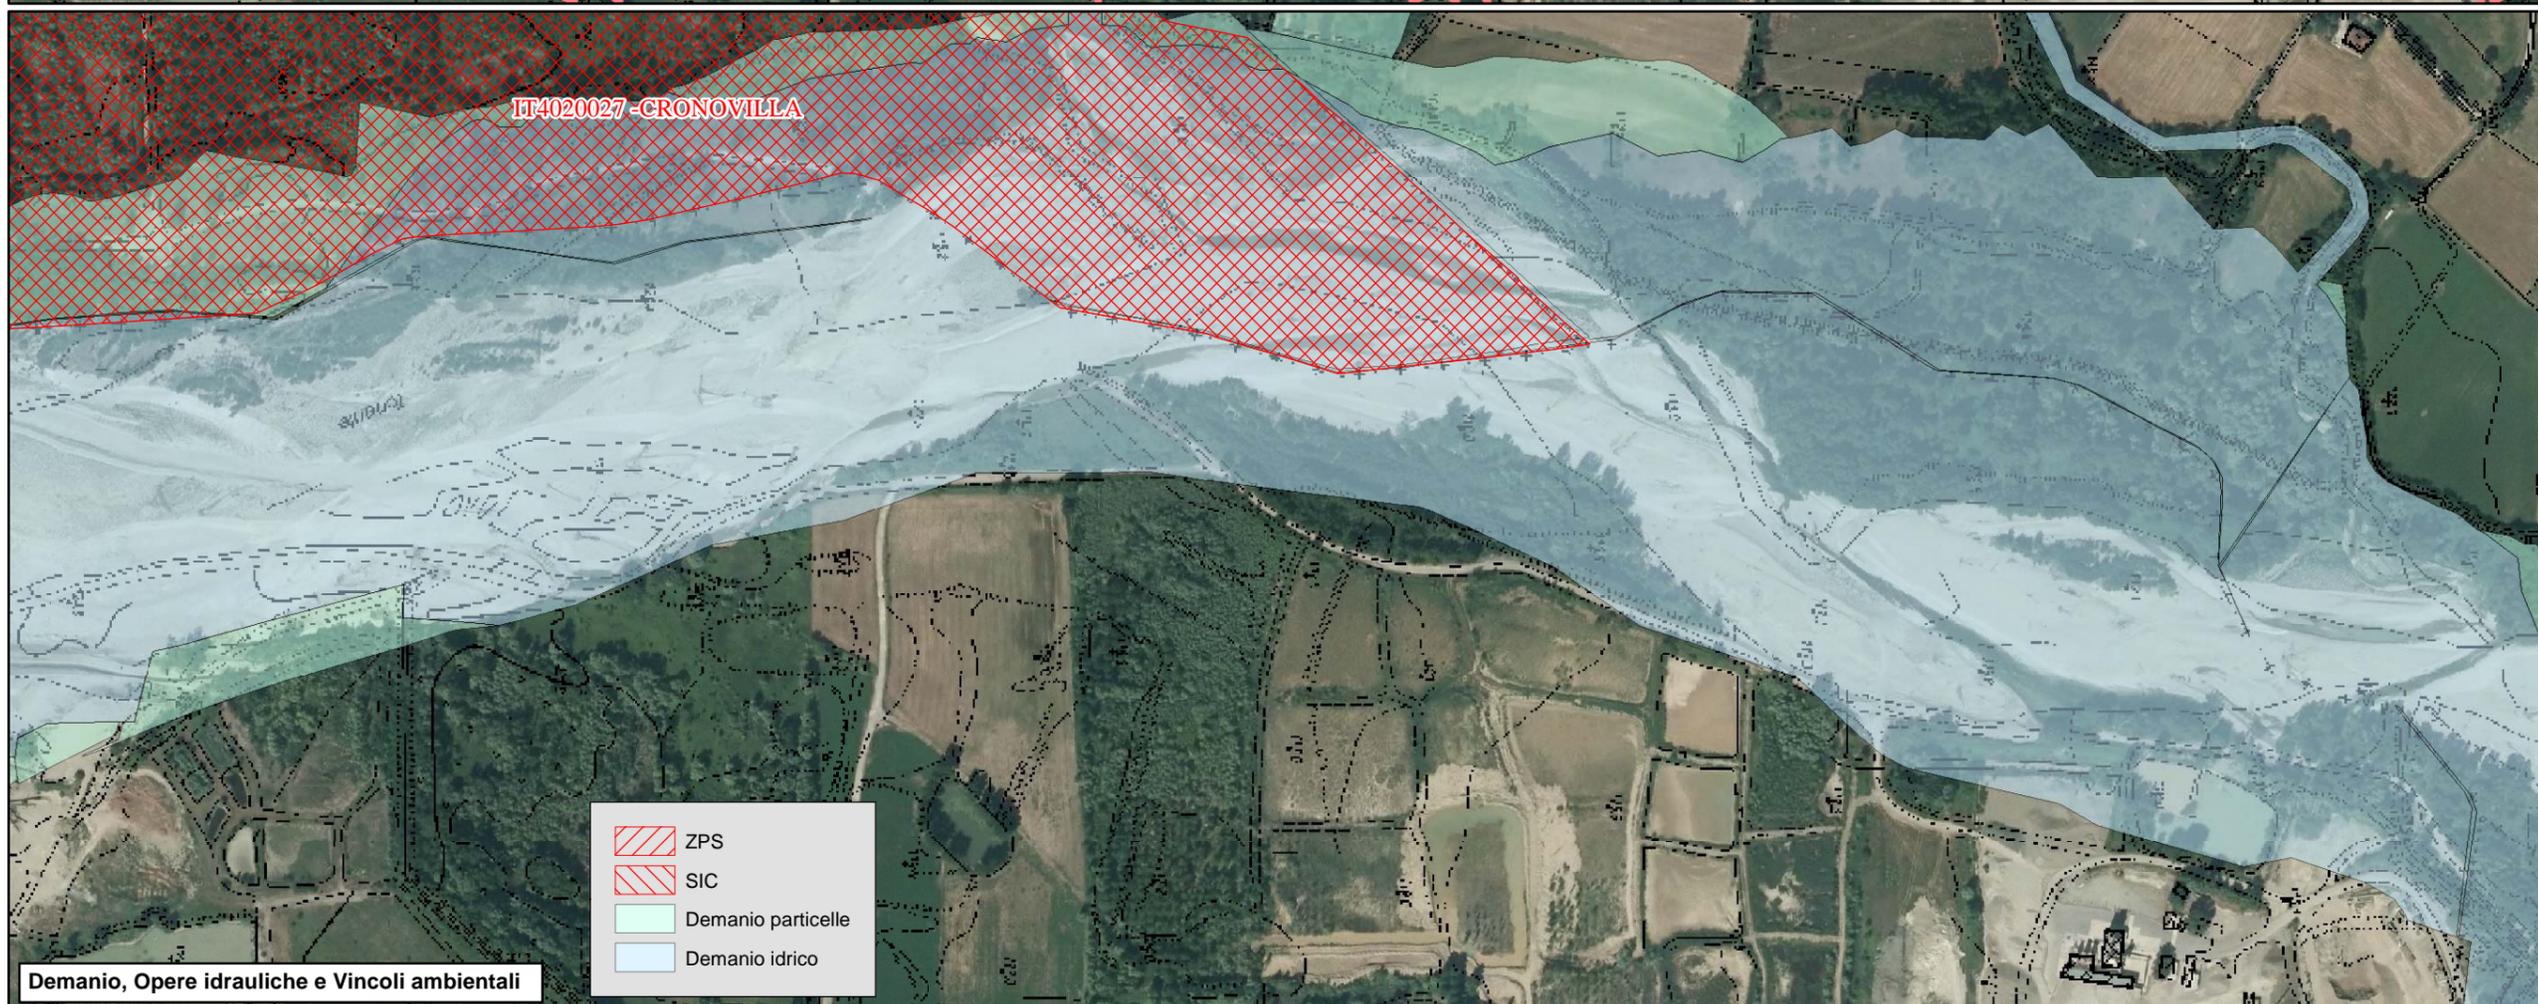


ARS ENZA - OBIETTIVI IDRAULICI DI GESTIONE DELLA VEGETAZIONE RIPARIALE
 Predisporre, comunicare ed attuare il programma di gestione della vegetazione ripariale dell'aveo finalizzata a garantire una adeguata capacità di deflusso del tratto arginato e migliorare la funzionalità ecologica e la qualità paesaggistica



scala 1:5'000

Elab. 2
TAV. 3

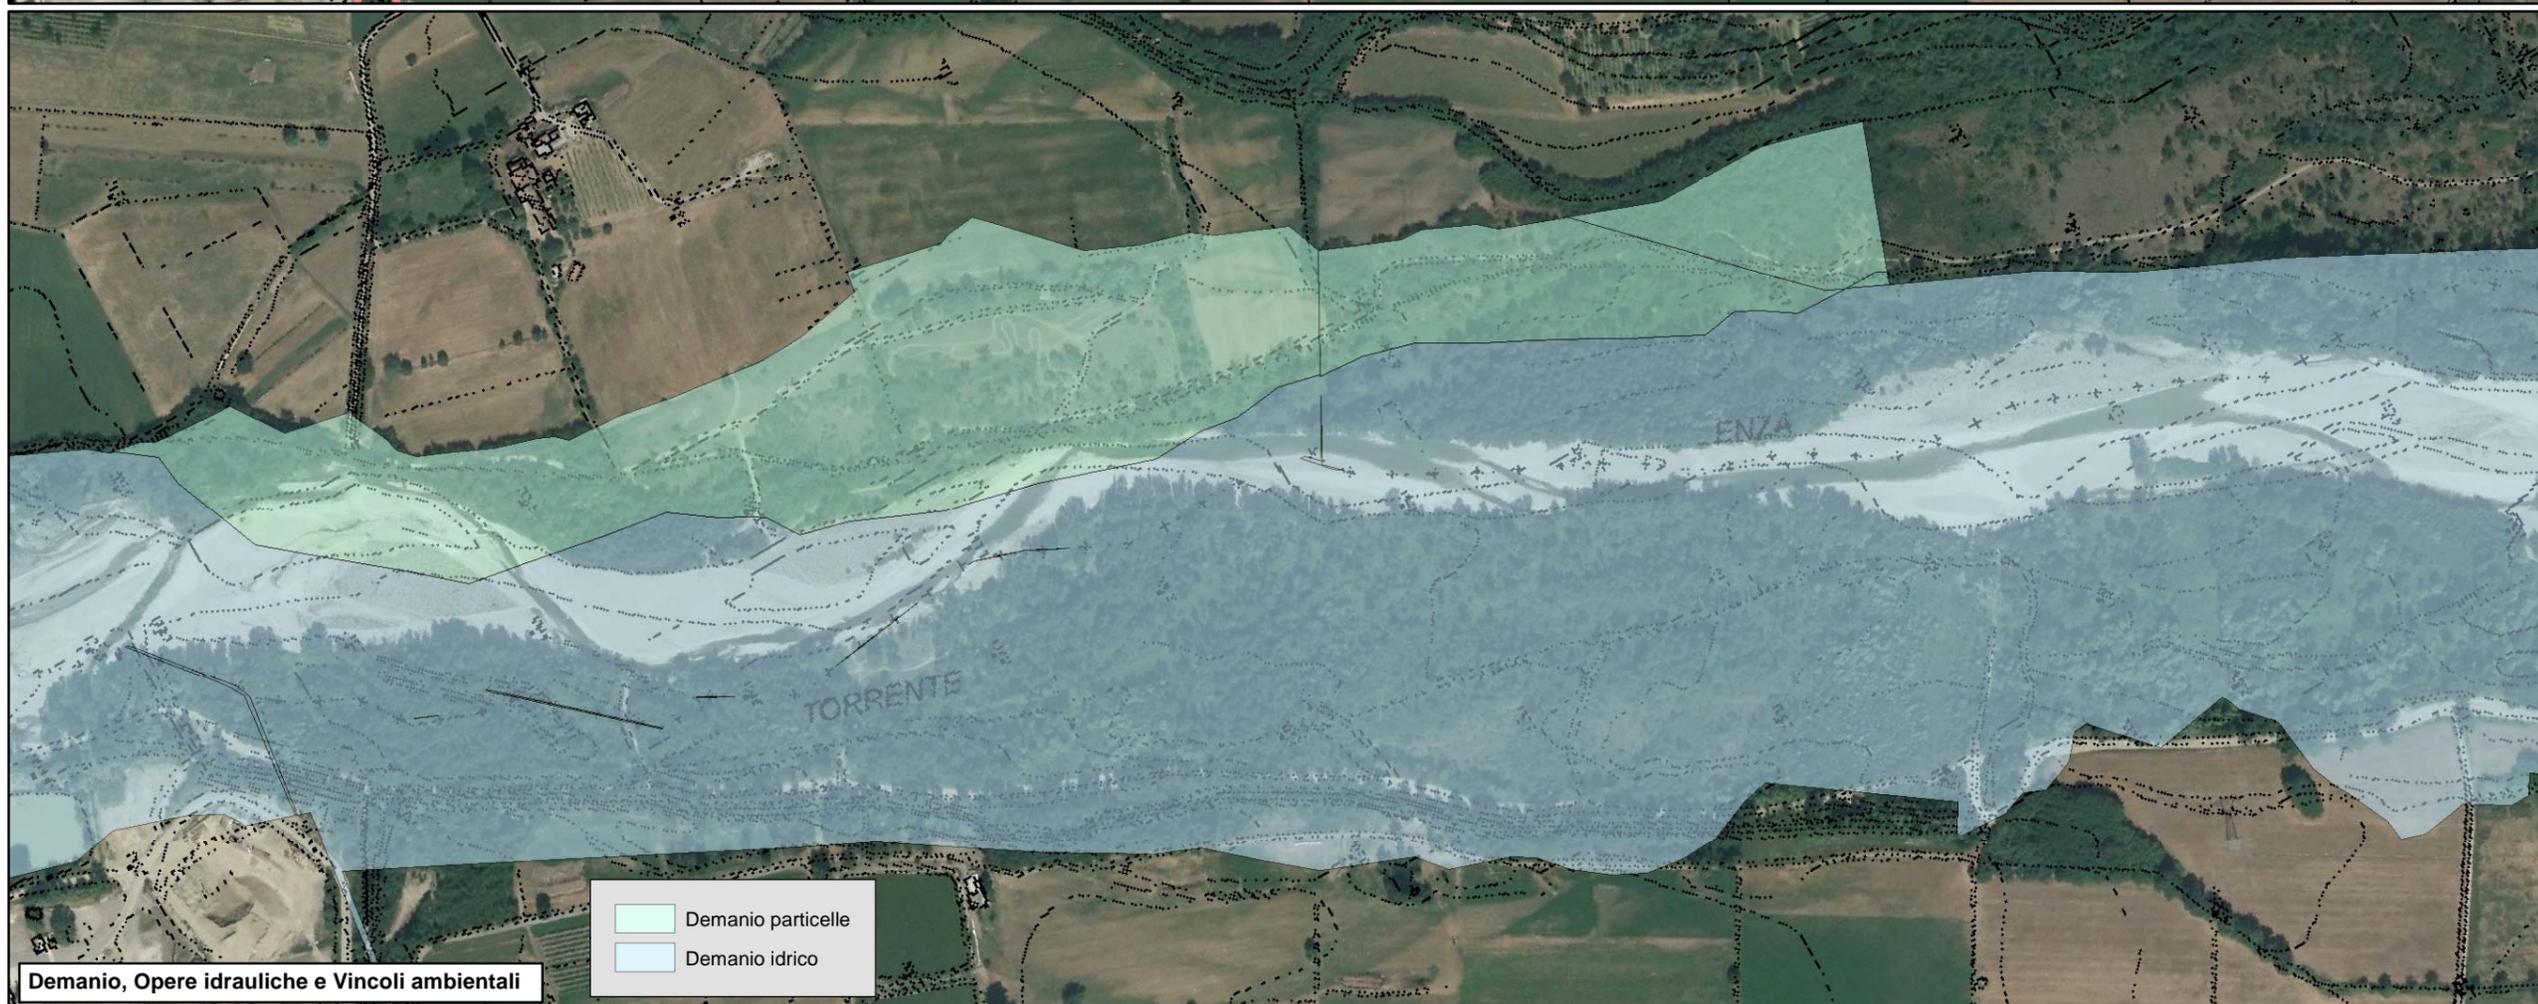
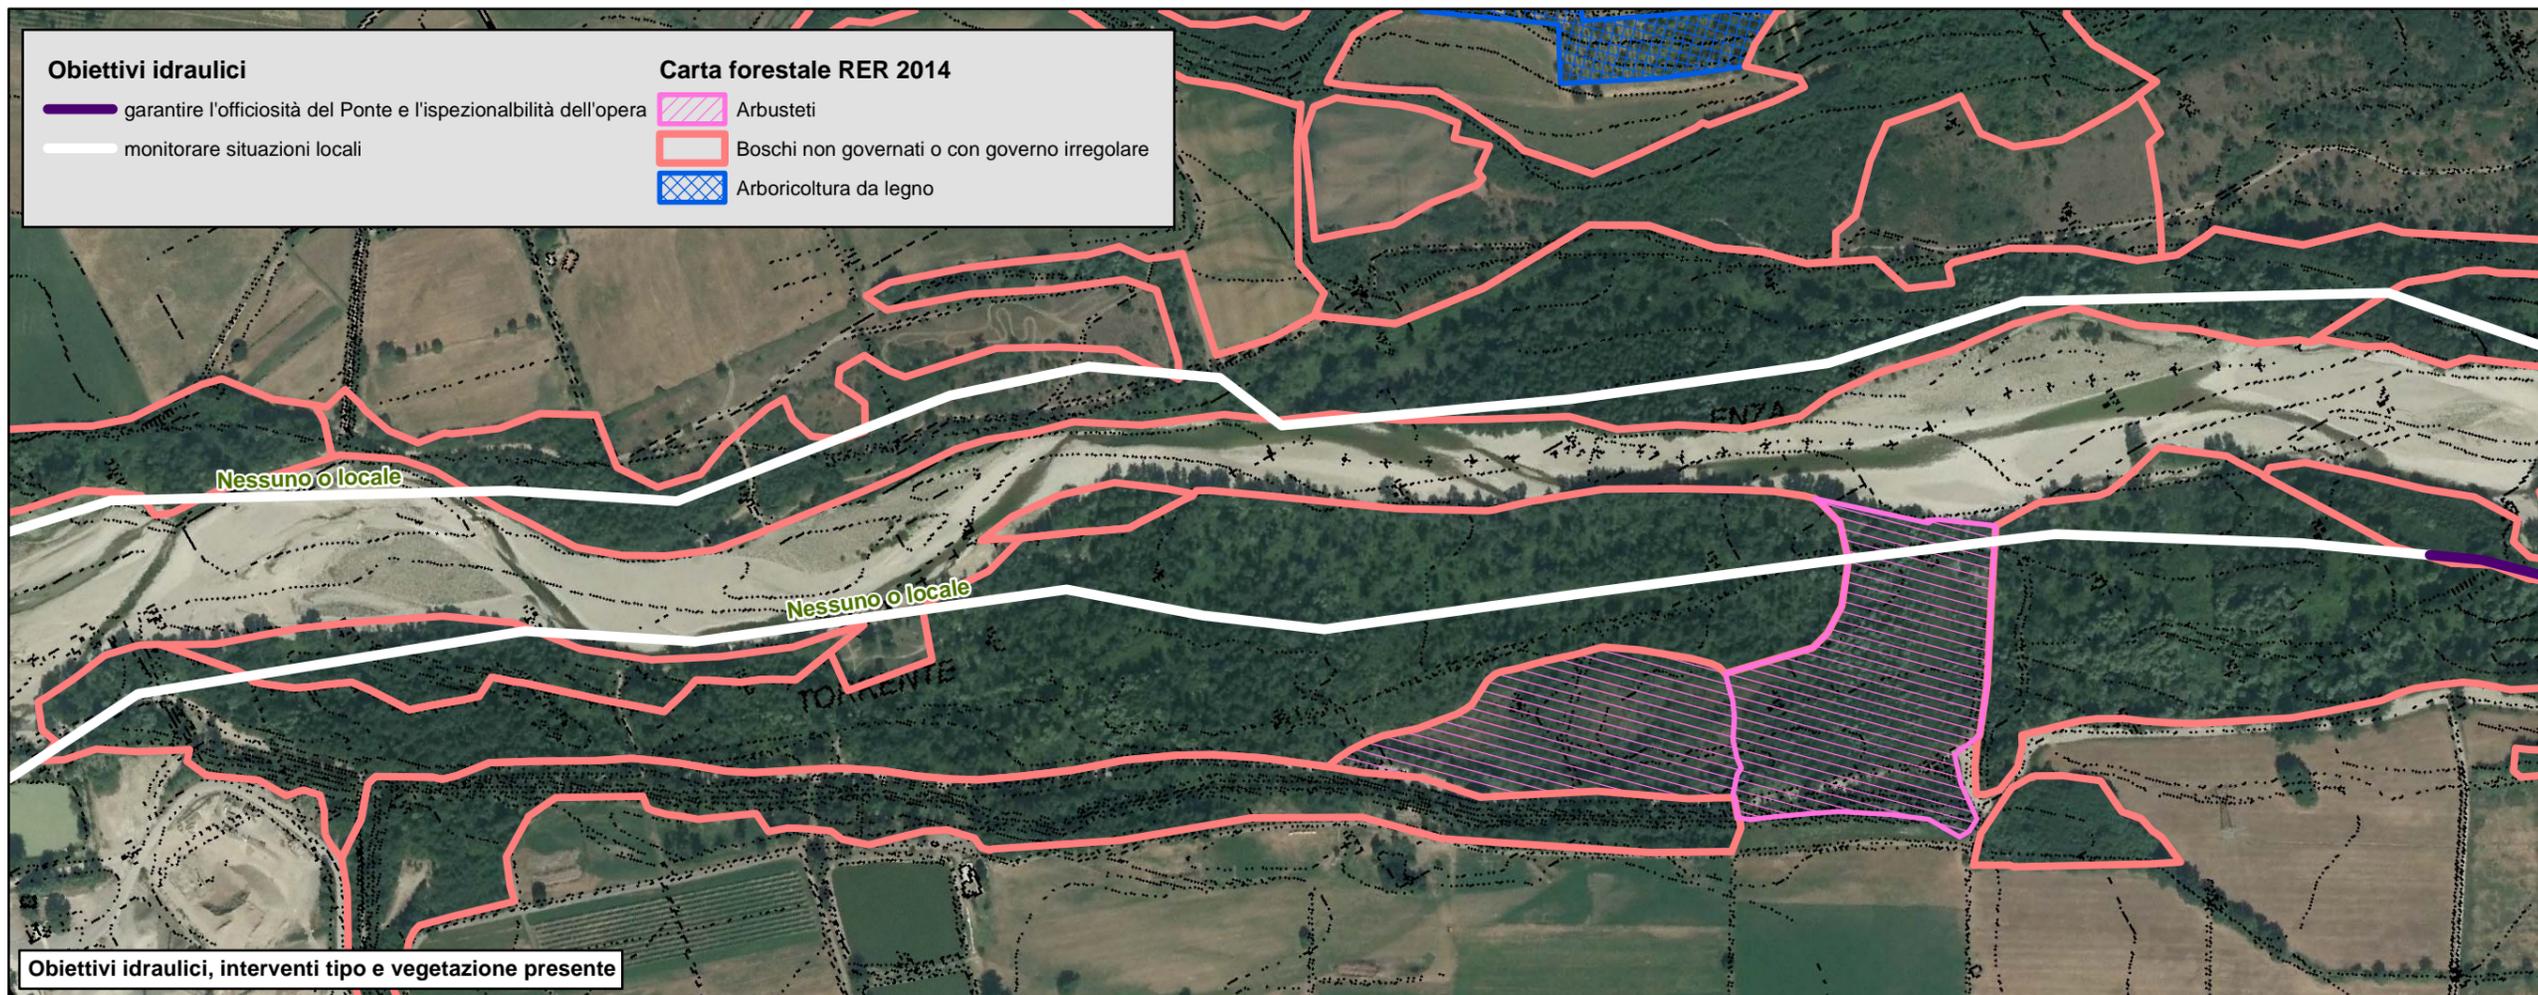


ARS ENZA - OBIETTIVI IDRAULICI DI GESTIONE DELLA VEGETAZIONE RIPARIALE
 Predisporre, comunicare ed attuare il programma di gestione della vegetazione ripariale dell'aveo finalizzata a garantire una adeguata capacità di deflusso del tratto arginato e migliorare la funzionalità ecologica e la qualità paesaggistica



scala 1:5'000

Elab. 2
 TAV. 4

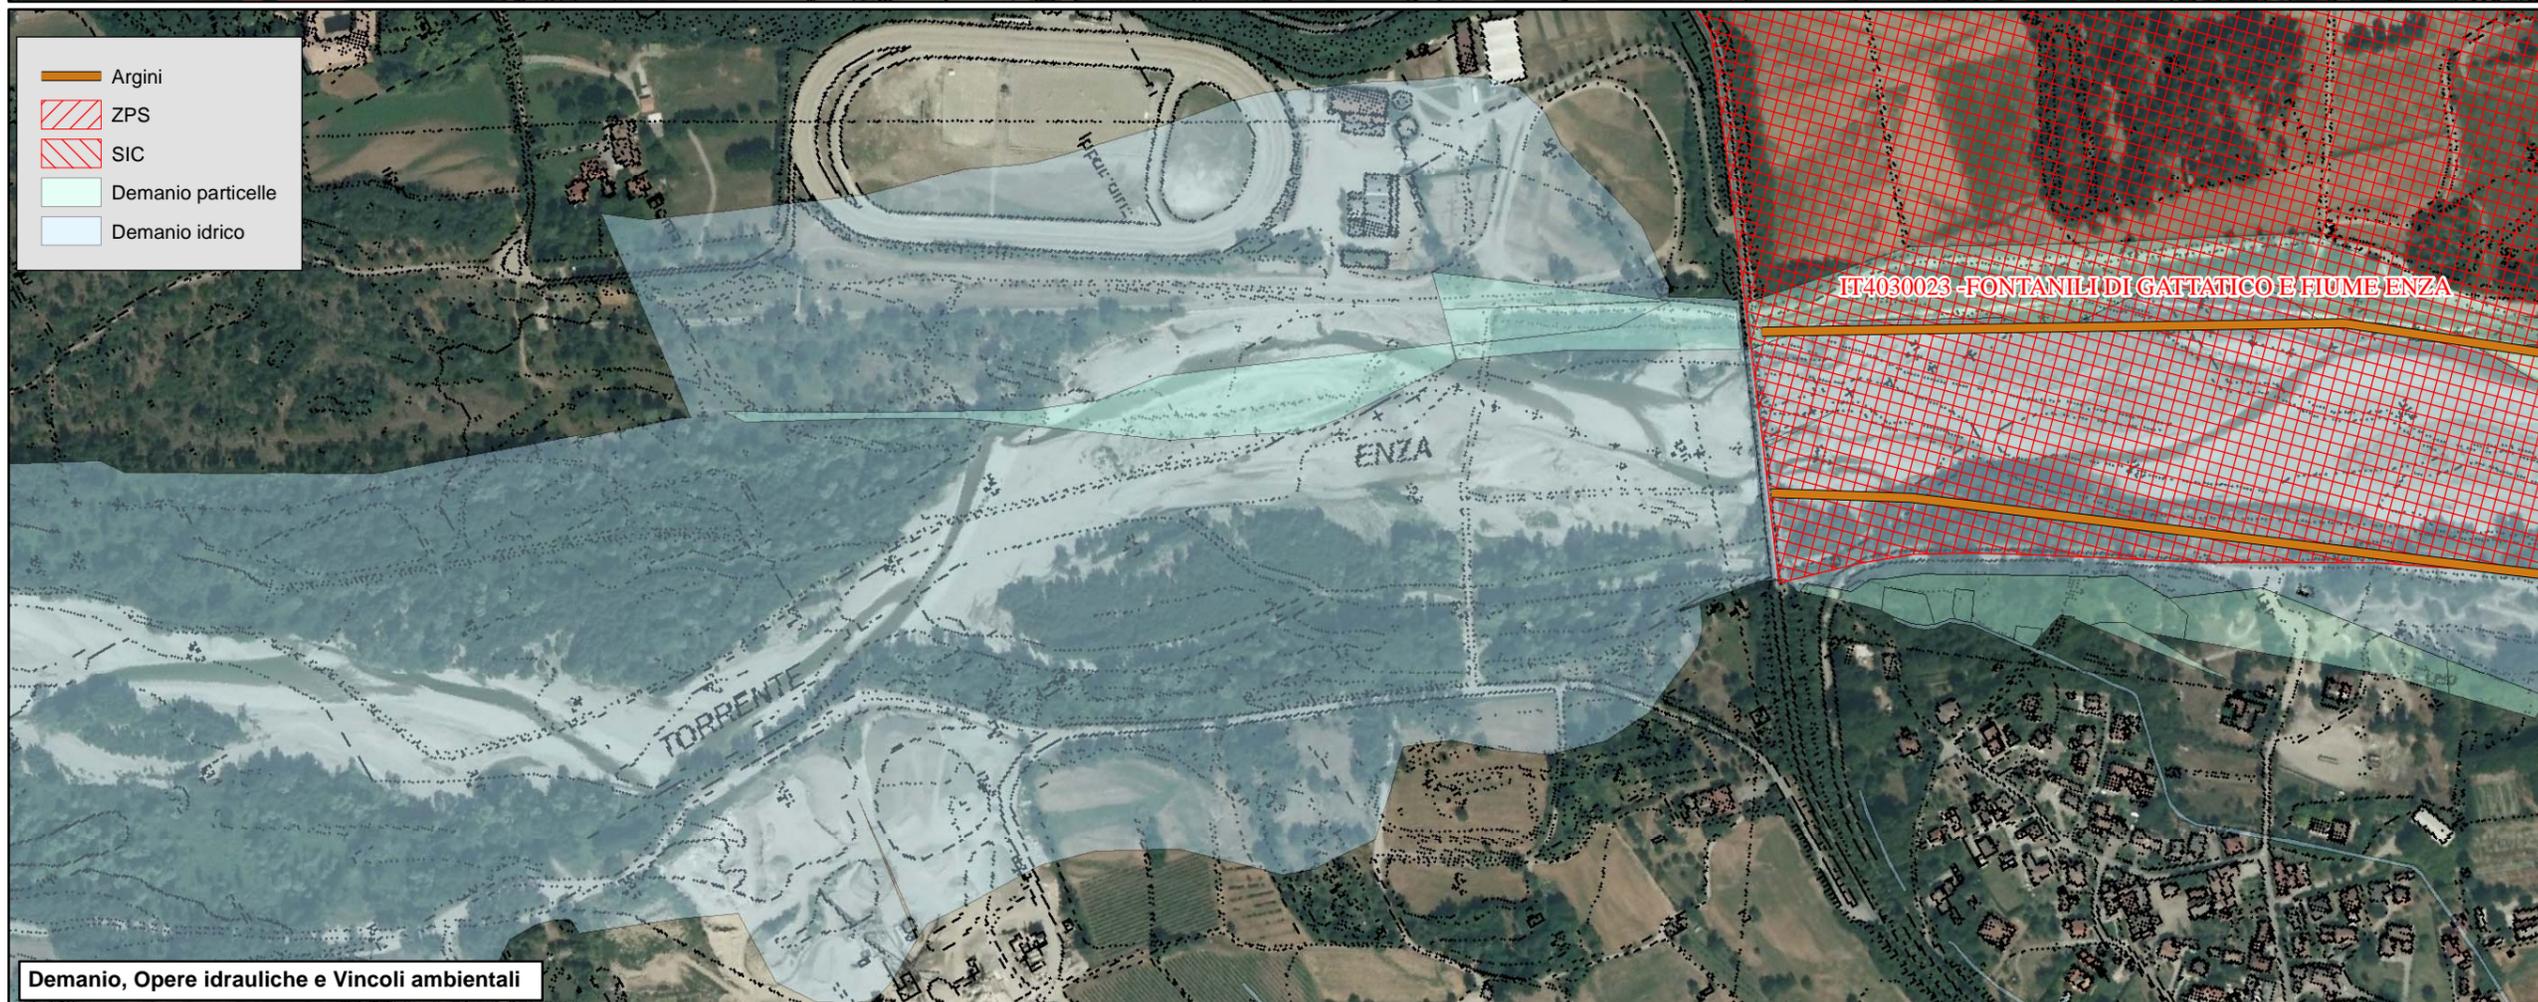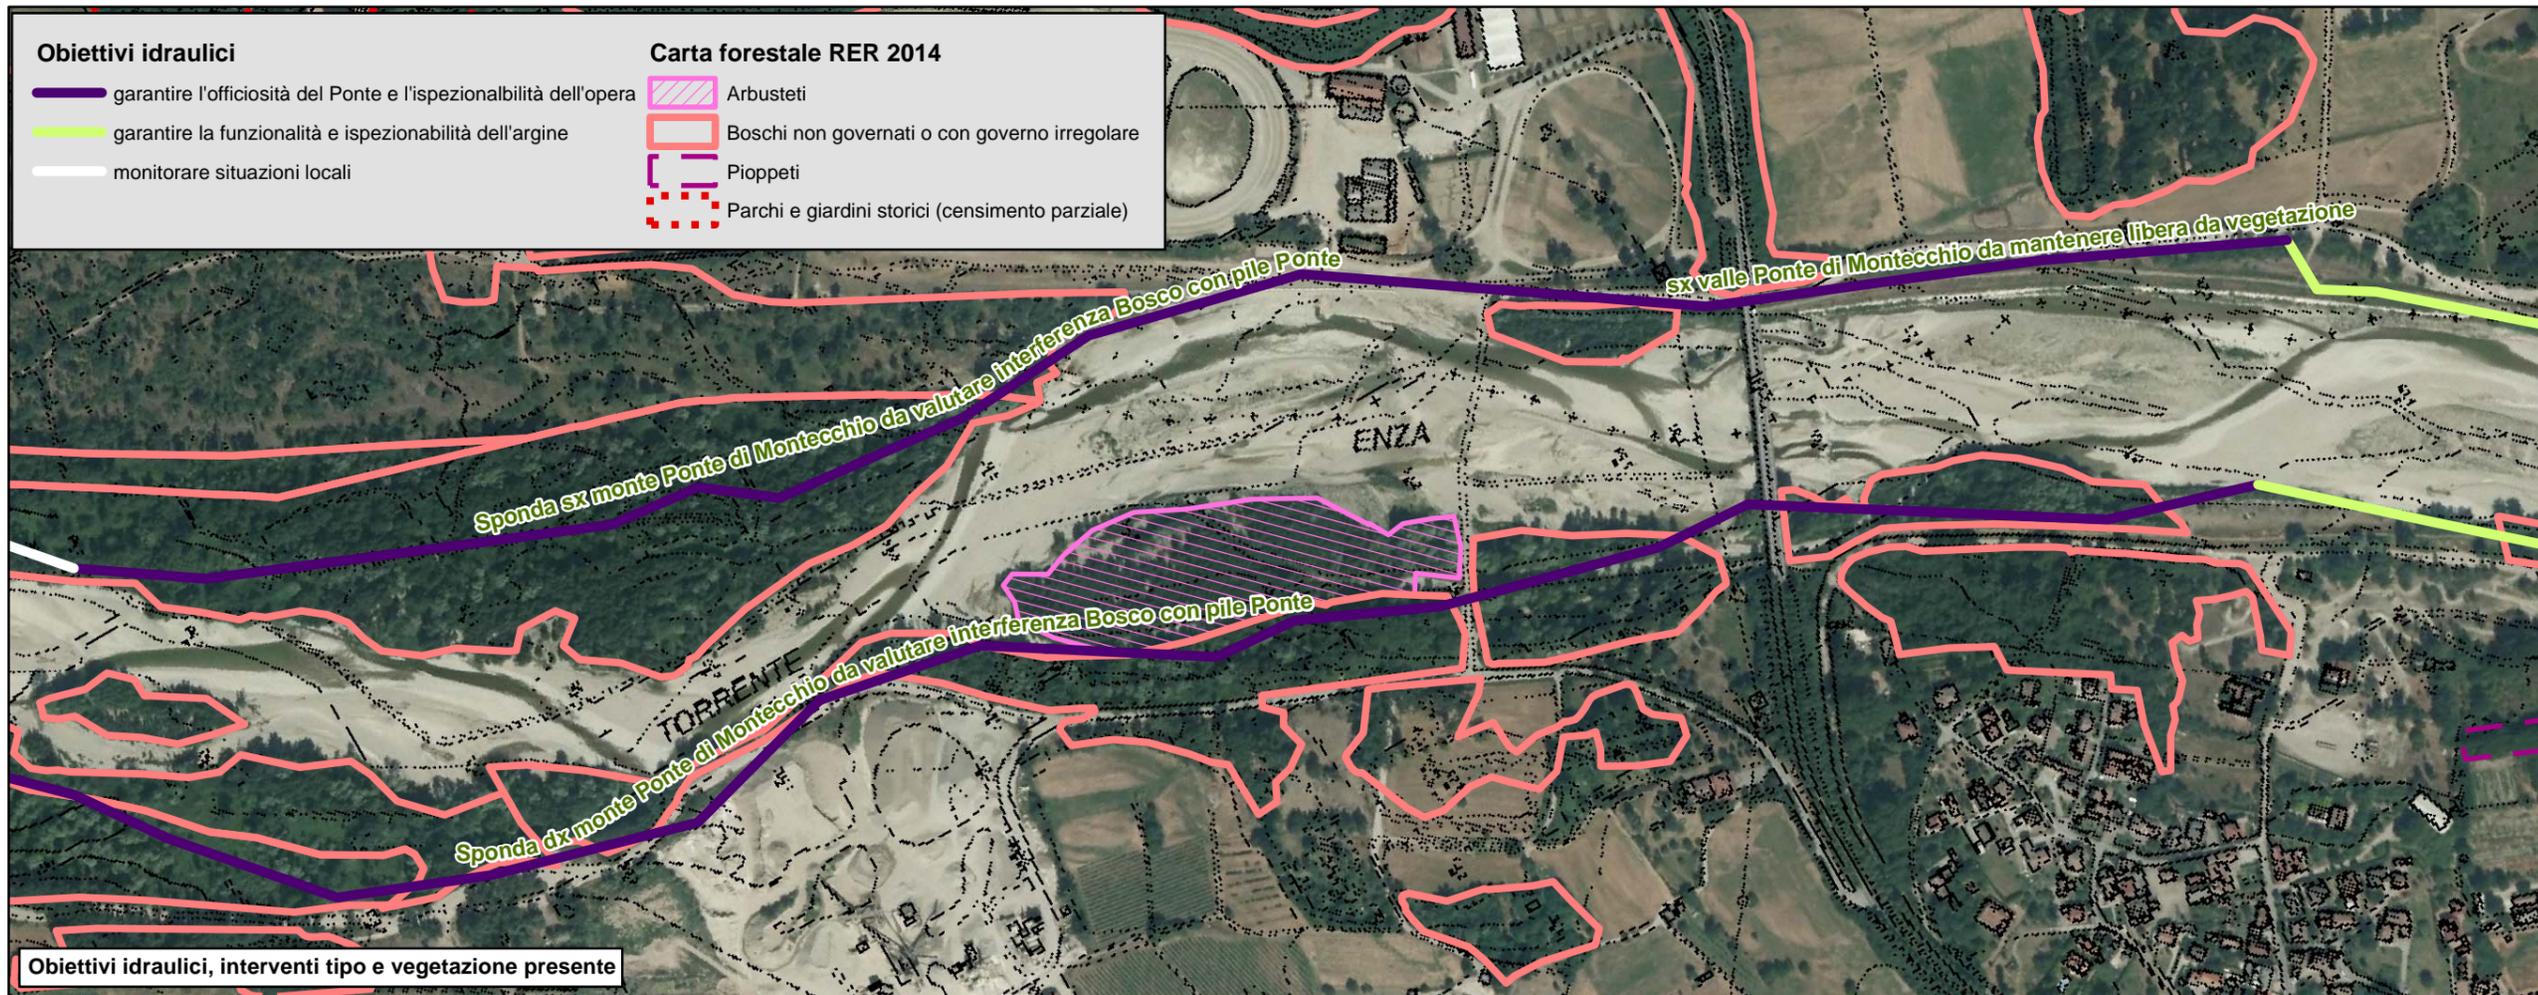


ARS ENZA - OBIETTIVI IDRAULICI DI GESTIONE DELLA VEGETAZIONE RIPARIALE
 Predisporre, comunicare ed attuare il programma di gestione della vegetazione ripariale dell'aveo finalizzata a garantire una adeguata capacità di deflusso del tratto arginato e migliorare la funzionalità ecologica e la qualità paesaggistica



scala 1:5'000

Elab. 2
TAV. 5

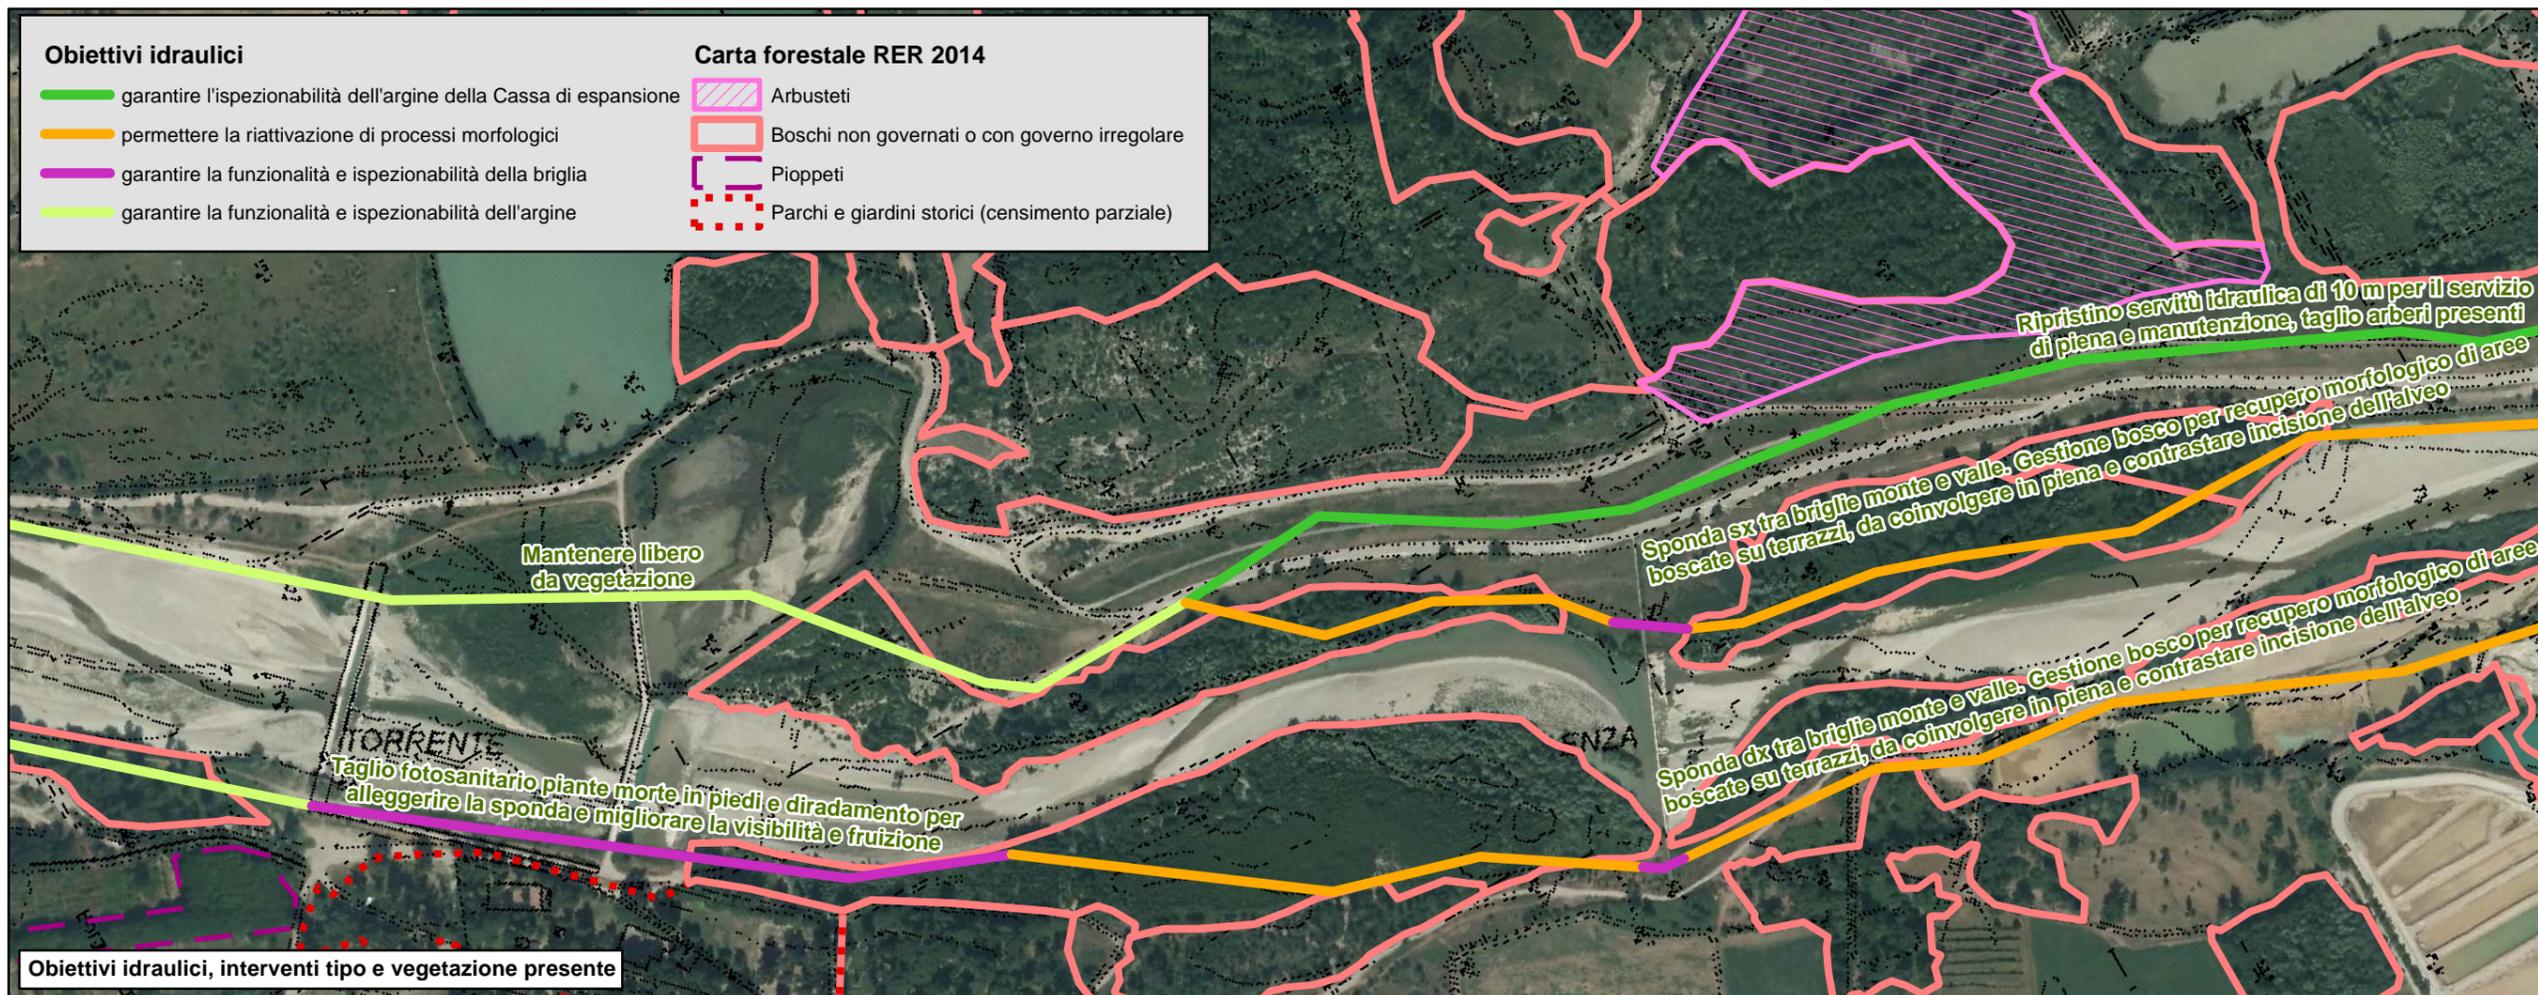



ARS ENZA - OBIETTIVI IDRAULICI DI GESTIONE DELLA VEGETAZIONE RIPARIALE

Predisporre, comunicare ed attuare il programma di gestione della vegetazione ripariale dell'alveo finalizzata a garantire una adeguata capacità di deflusso del tratto arginato e migliorare la funzionalità ecologica e la qualità paesaggistica



scala 1:5'000

Elab. 2
TAV. 6

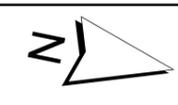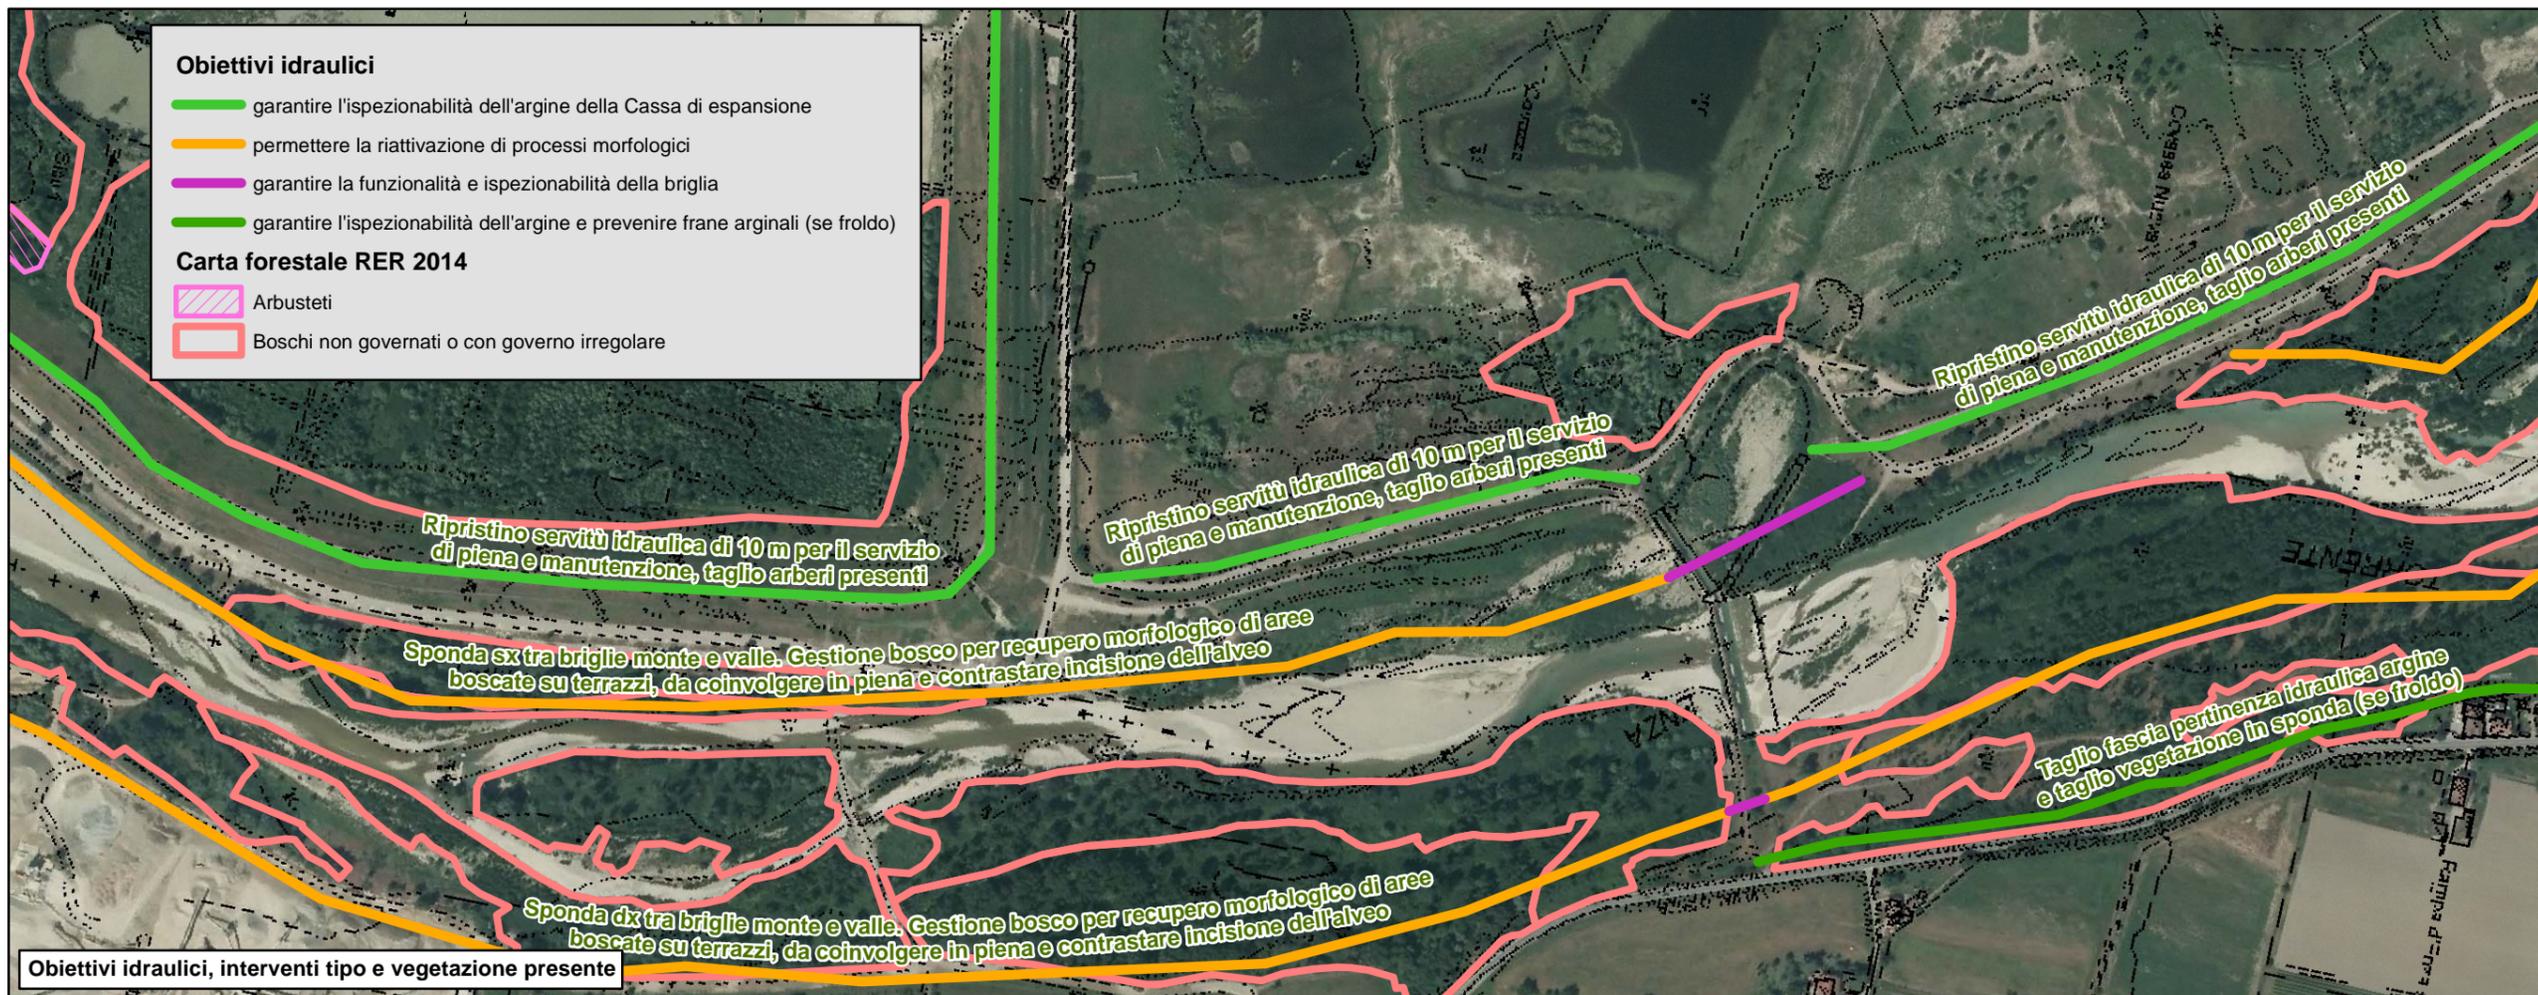


ARS ENZA - OBIETTIVI IDRAULICI DI GESTIONE DELLA VEGETAZIONE RIPARIALE
 Predisporre, comunicare ed attuare il programma di gestione della vegetazione ripariale dell'alveo finalizzata a garantire una adeguata capacità di deflusso del tratto arginato e migliorare la funzionalità ecologica e la qualità paesaggistica



scala 1:5'000

Elab. 2
TAV. 7


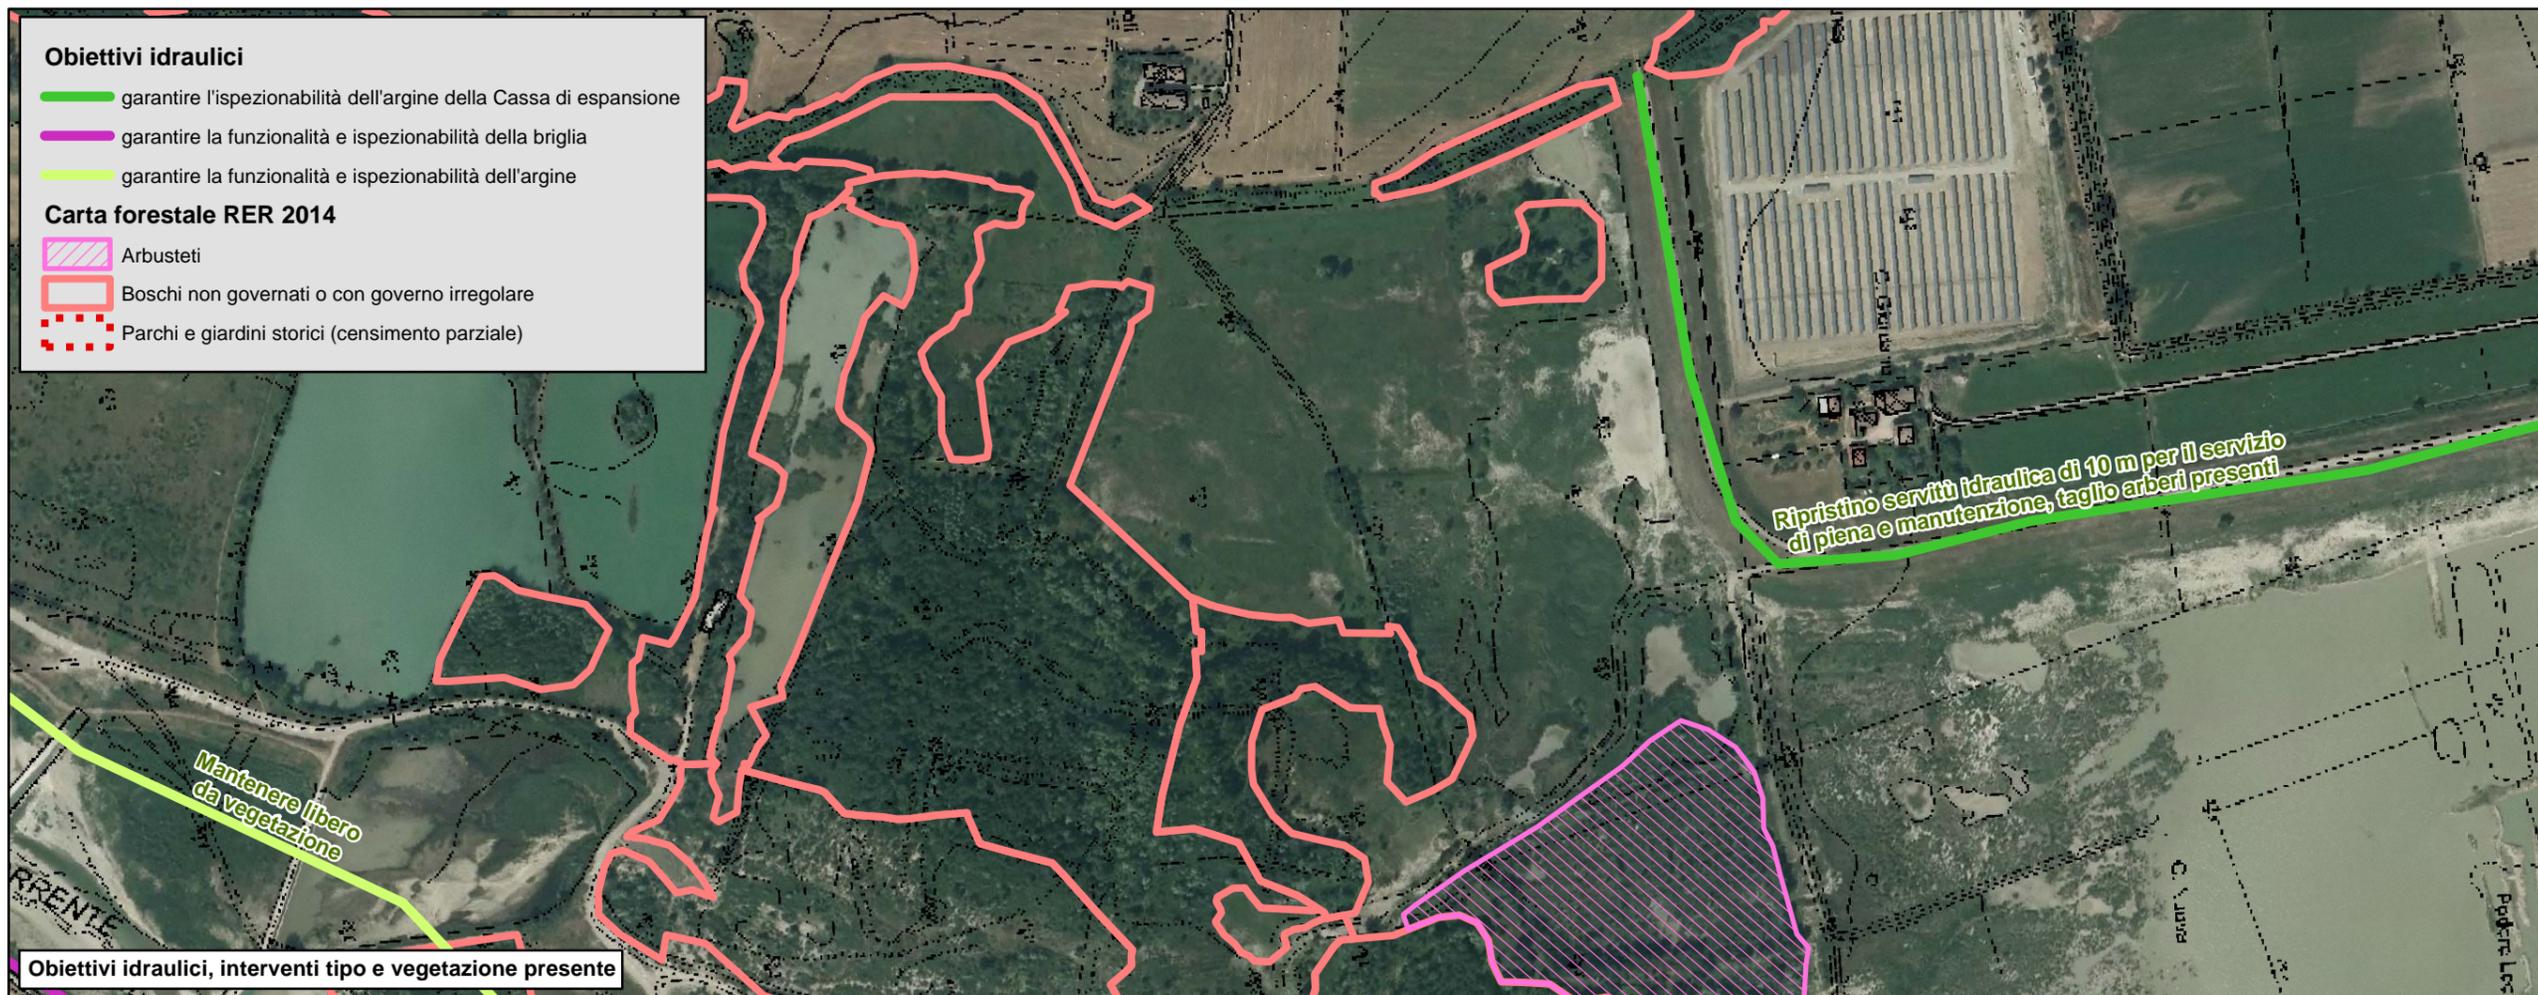


ARS ENZA - OBIETTIVI IDRAULICI DI GESTIONE DELLA VEGETAZIONE RIPARIALE
 Predisporre, comunicare ed attuare il programma di gestione della vegetazione ripariale dell'aveo finalizzata a garantire una adeguata capacità di deflusso del tratto arginato e migliorare la funzionalità ecologica e la qualità paesaggistica



scala 1:5'000

Elab. 2
TAV. 7a

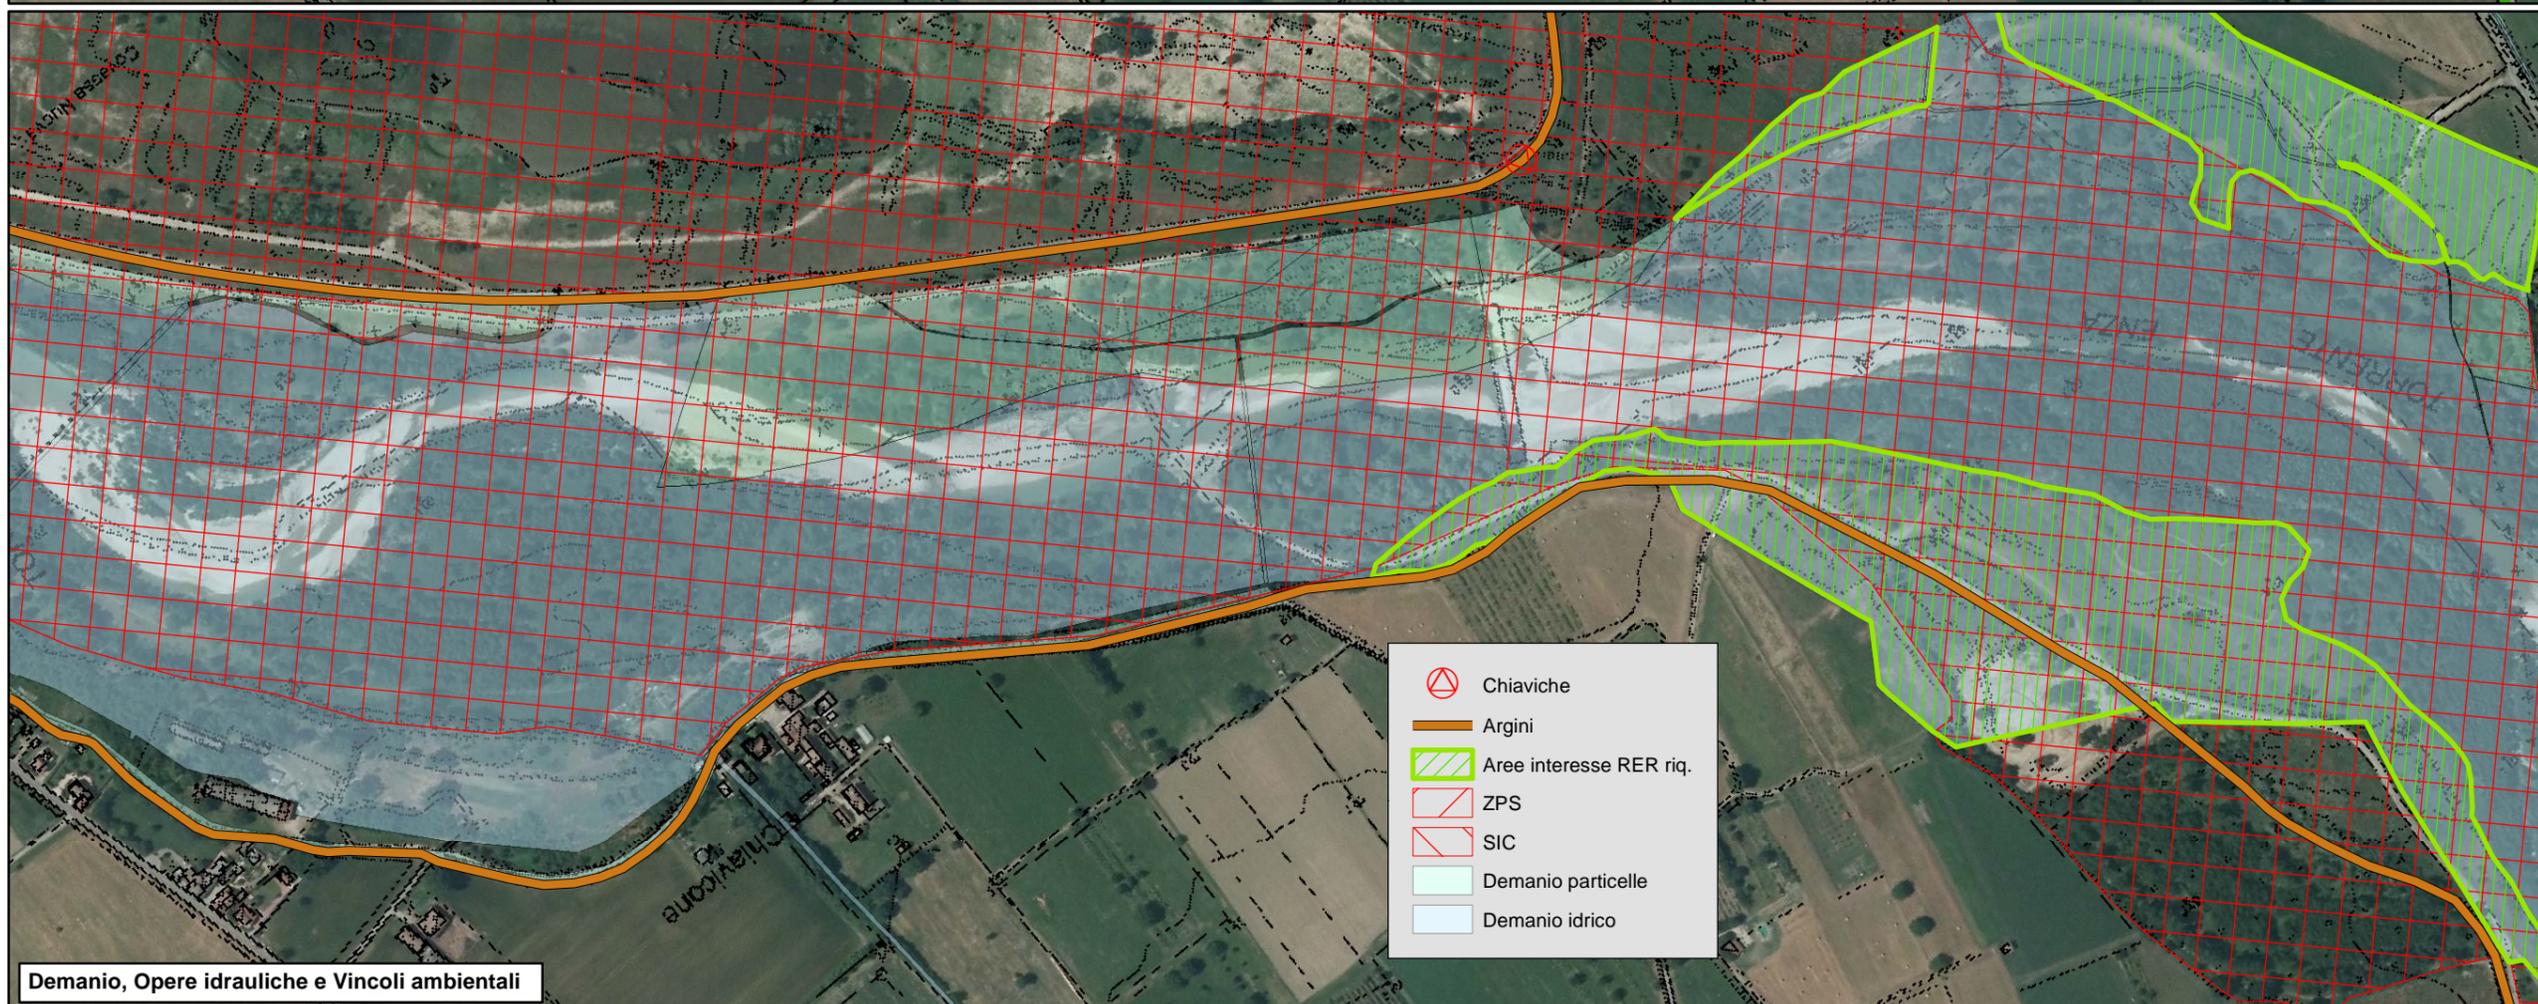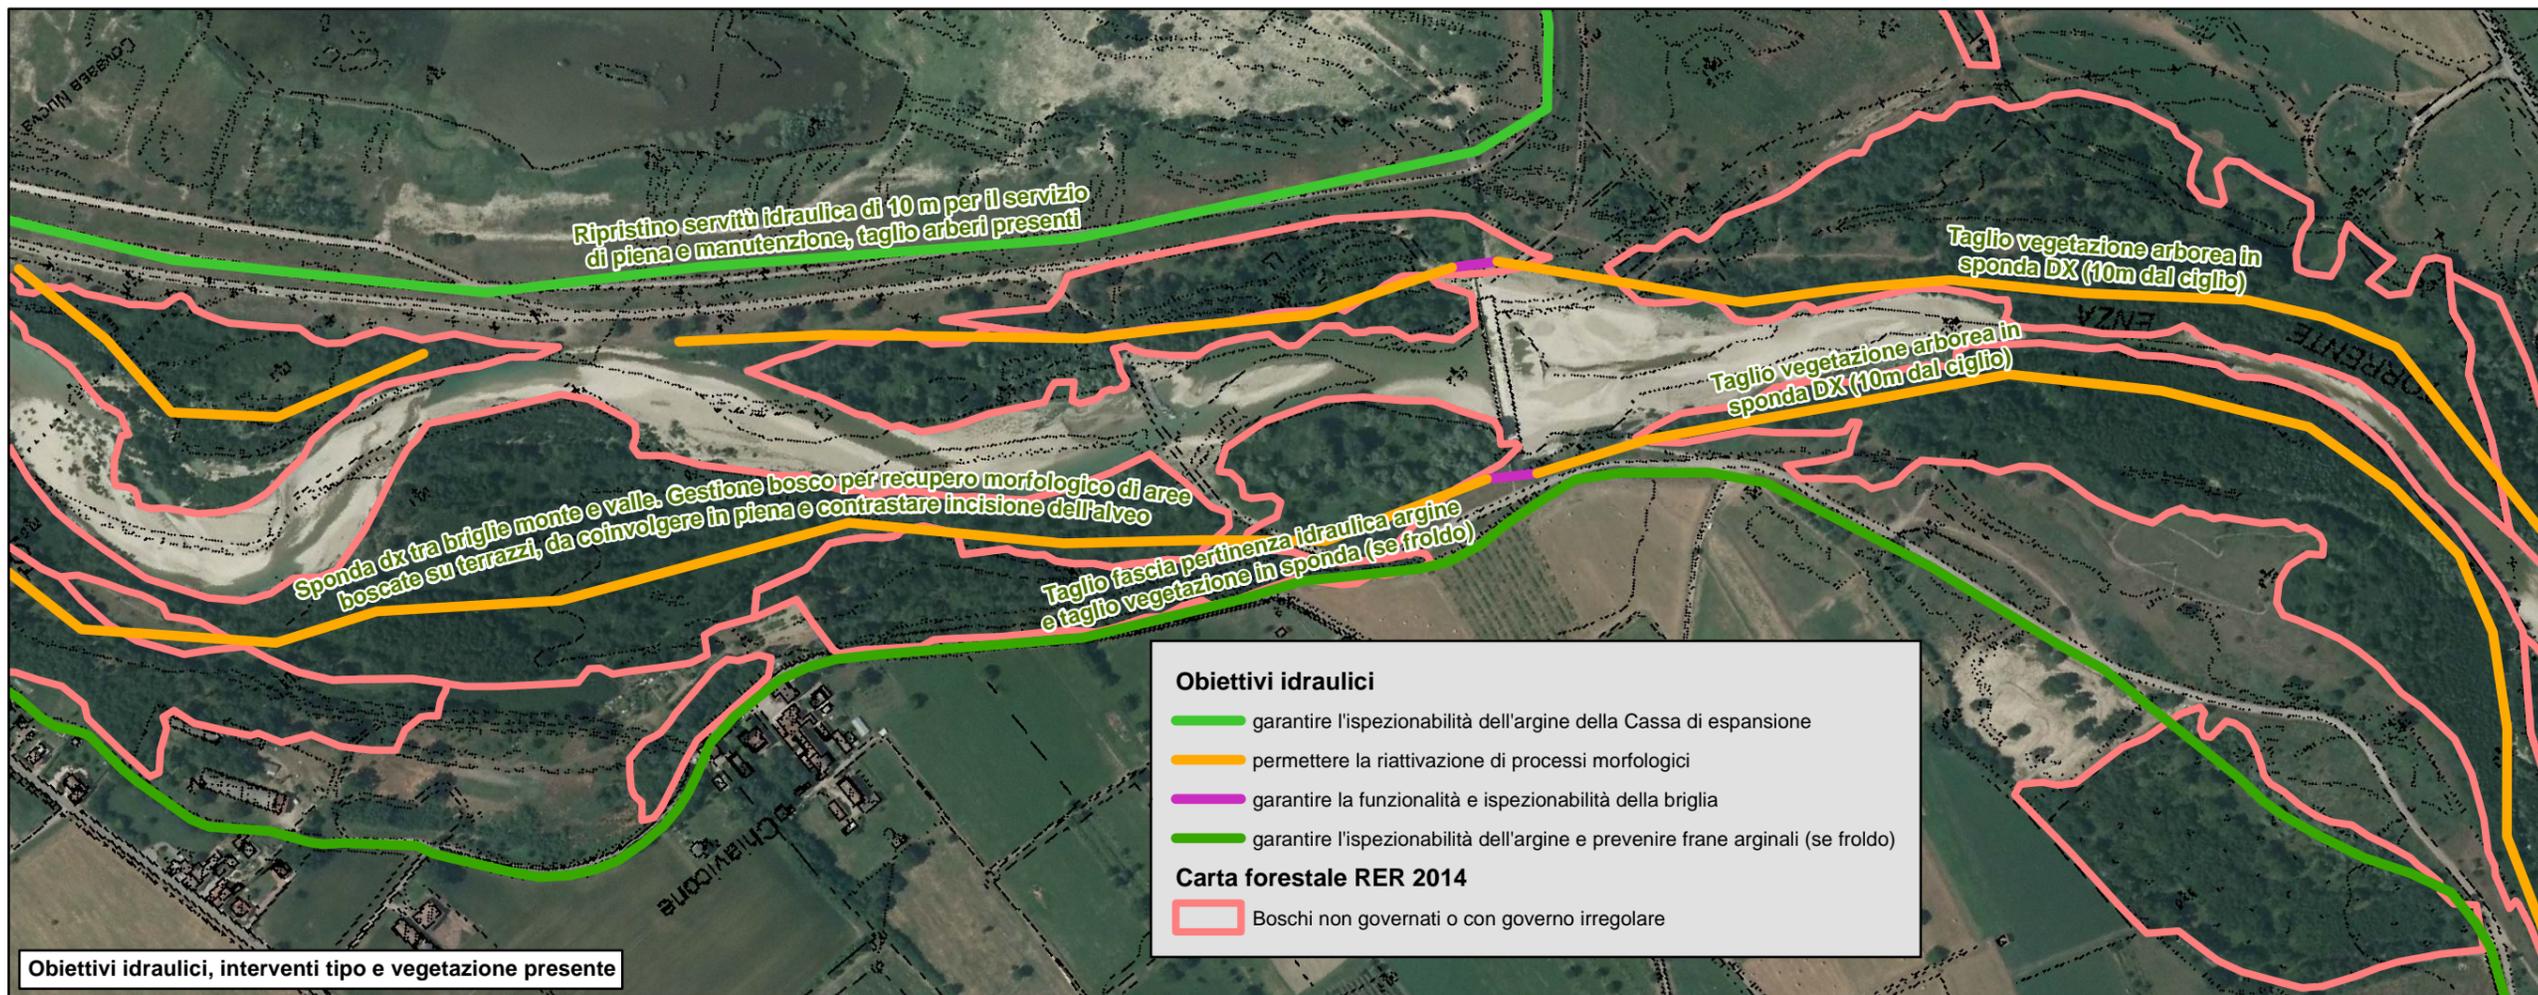

ARS ENZA - OBIETTIVI IDRAULICI DI GESTIONE DELLA VEGETAZIONE RIPARIALE
 Predisporre, comunicare ed attuare il programma di gestione della vegetazione ripariale dell'alveo finalizzata a garantire una adeguata capacità di deflusso del tratto arginato e migliorare la funzionalità ecologica e la qualità paesaggistica



scala 1:5'000

**Elab. 2
TAV. 8**




- Obiettivi idraulici**
- garantire l'ispezionabilità dell'argine della Cassa di espansione
 - permettere la riattivazione di processi morfologici
 - garantire l'ispezionabilità dell'argine e prevenire frane arginali (se froldo)
- Carta forestale RER 2014**
- Boschi non governati o con governo irregolare

Obiettivi idraulici, interventi tipo e vegetazione presente



- Argini
- ZPS
- SIC
- Demanio particelle
- Demanio idrico

Demanio, Opere idrauliche e Vincoli ambientali


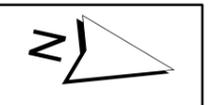


ARS ENZA - OBIETTIVI IDRAULICI DI GESTIONE DELLA VEGETAZIONE RIPARIALE
 Predisporre, comunicare ed attuare il programma di gestione della vegetazione ripariale dell'aveo finalizzata a garantire una adeguata capacità di deflusso del tratto arginato e migliorare la funzionalità ecologica e la qualità paesaggistica



scala 1:5'000

Elab. 2
TAV. 8a


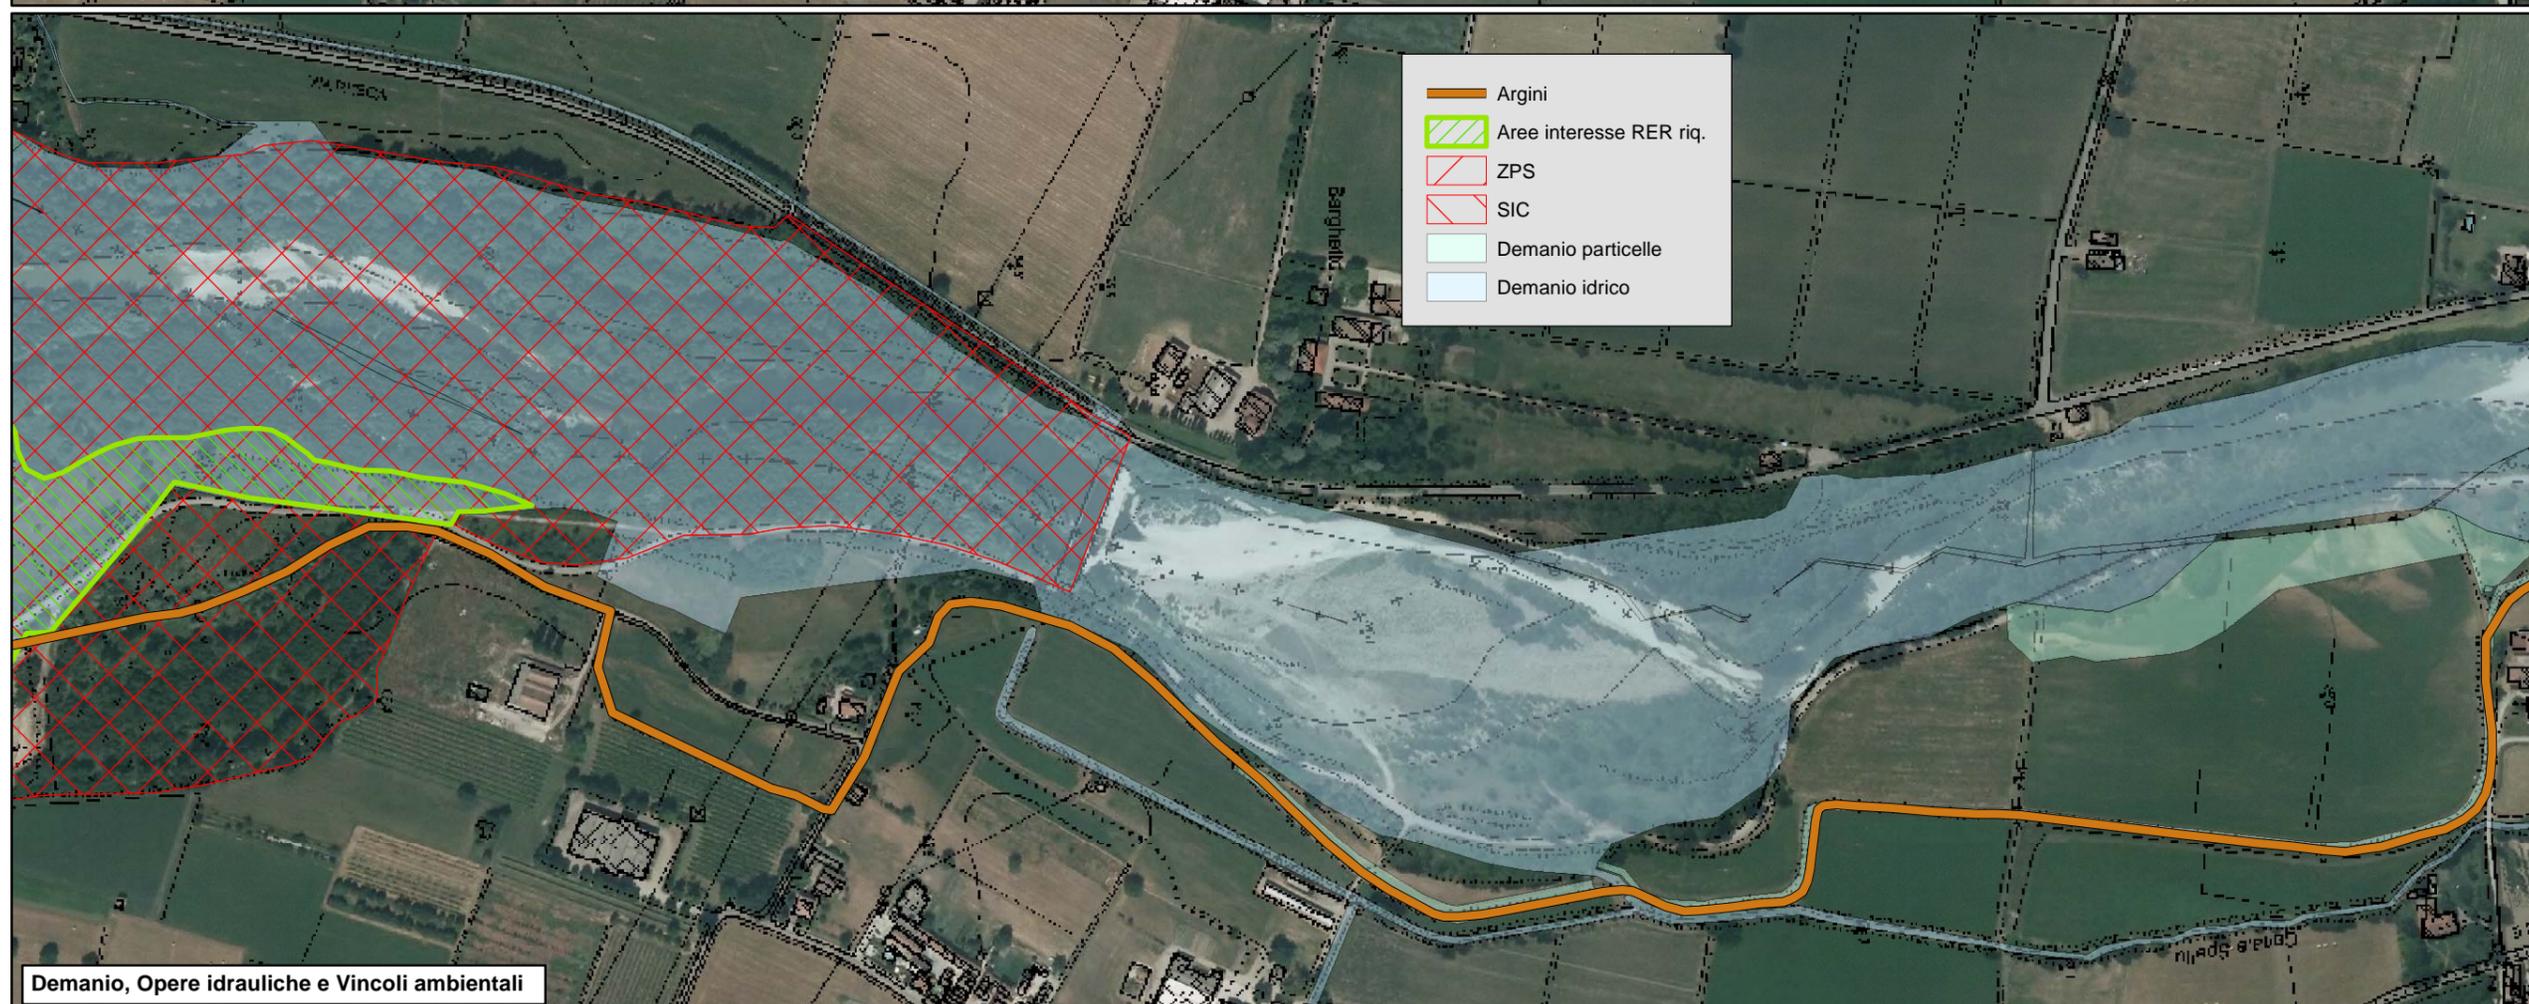
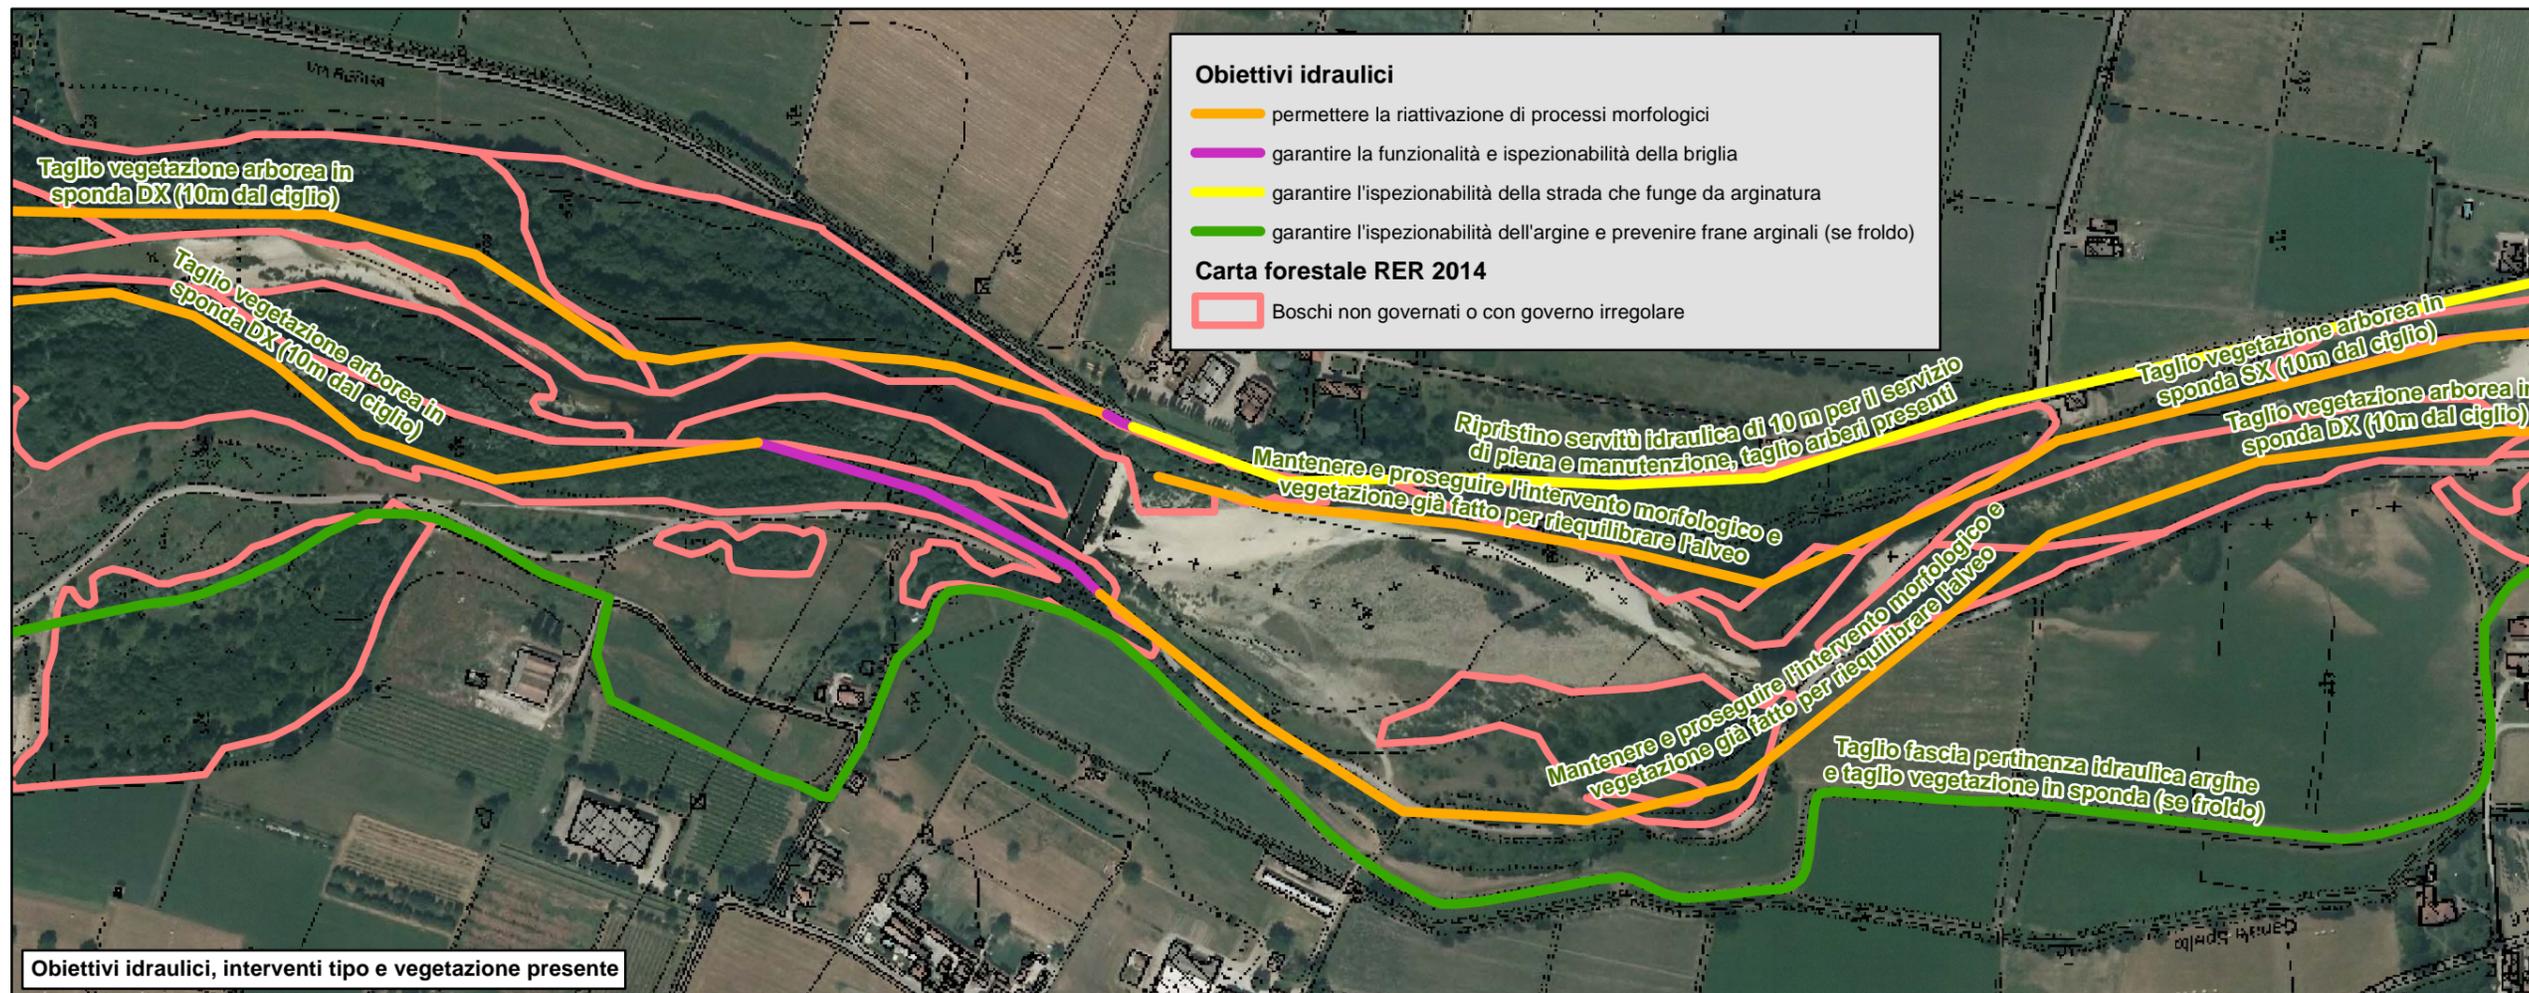


ARS ENZA - OBIETTIVI IDRAULICI DI GESTIONE DELLA VEGETAZIONE RIPARIALE
 Predisporre, comunicare ed attuare il programma di gestione della vegetazione ripariale dell'alveo finalizzata a garantire una adeguata capacità di deflusso del tratto arginato e migliorare la funzionalità ecologica e la qualità paesaggistica



scala 1:5'000

Elab. 2
 TAV. 9

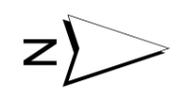
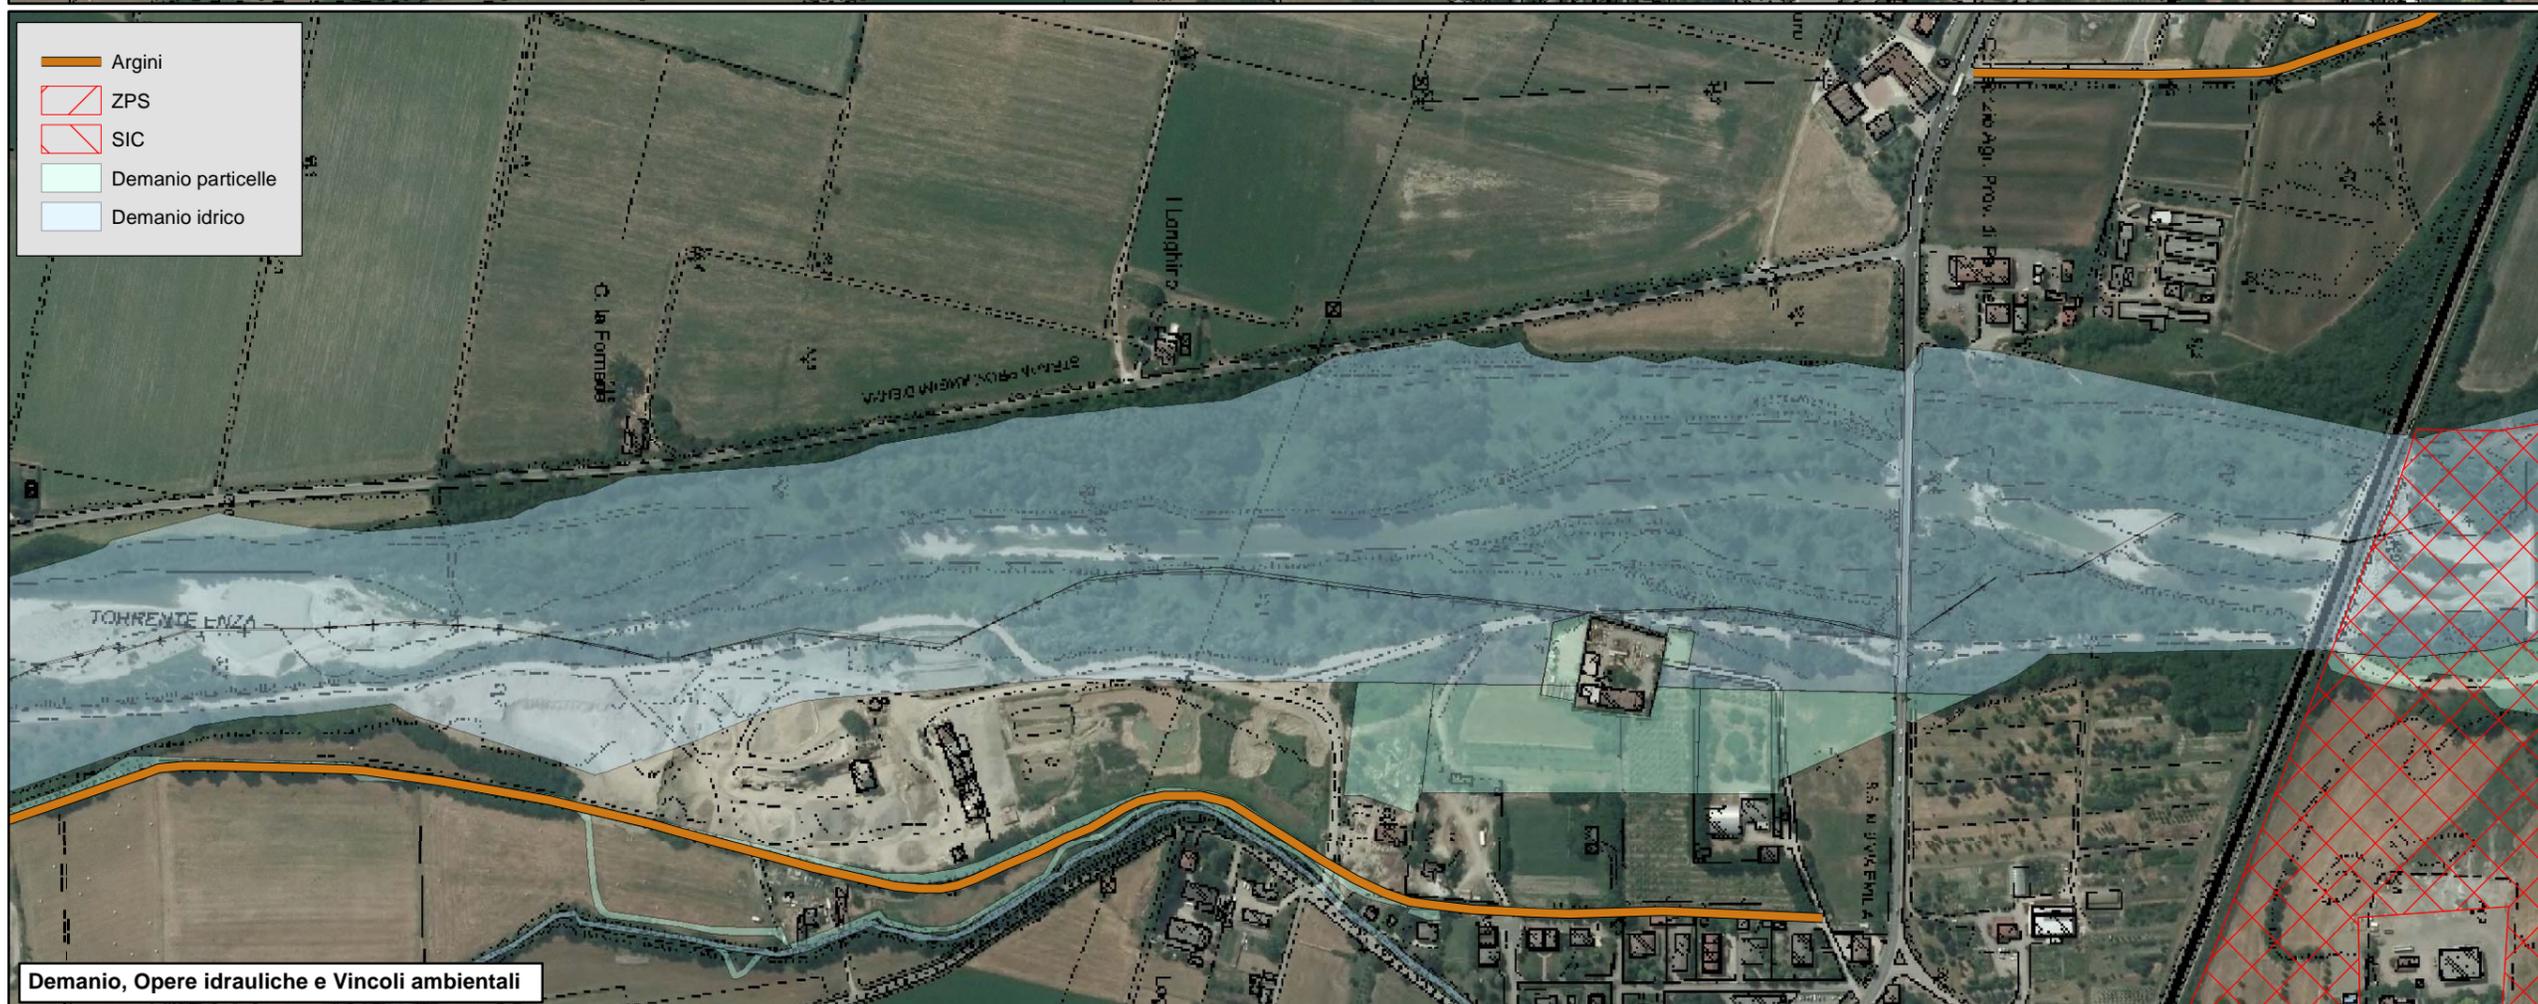
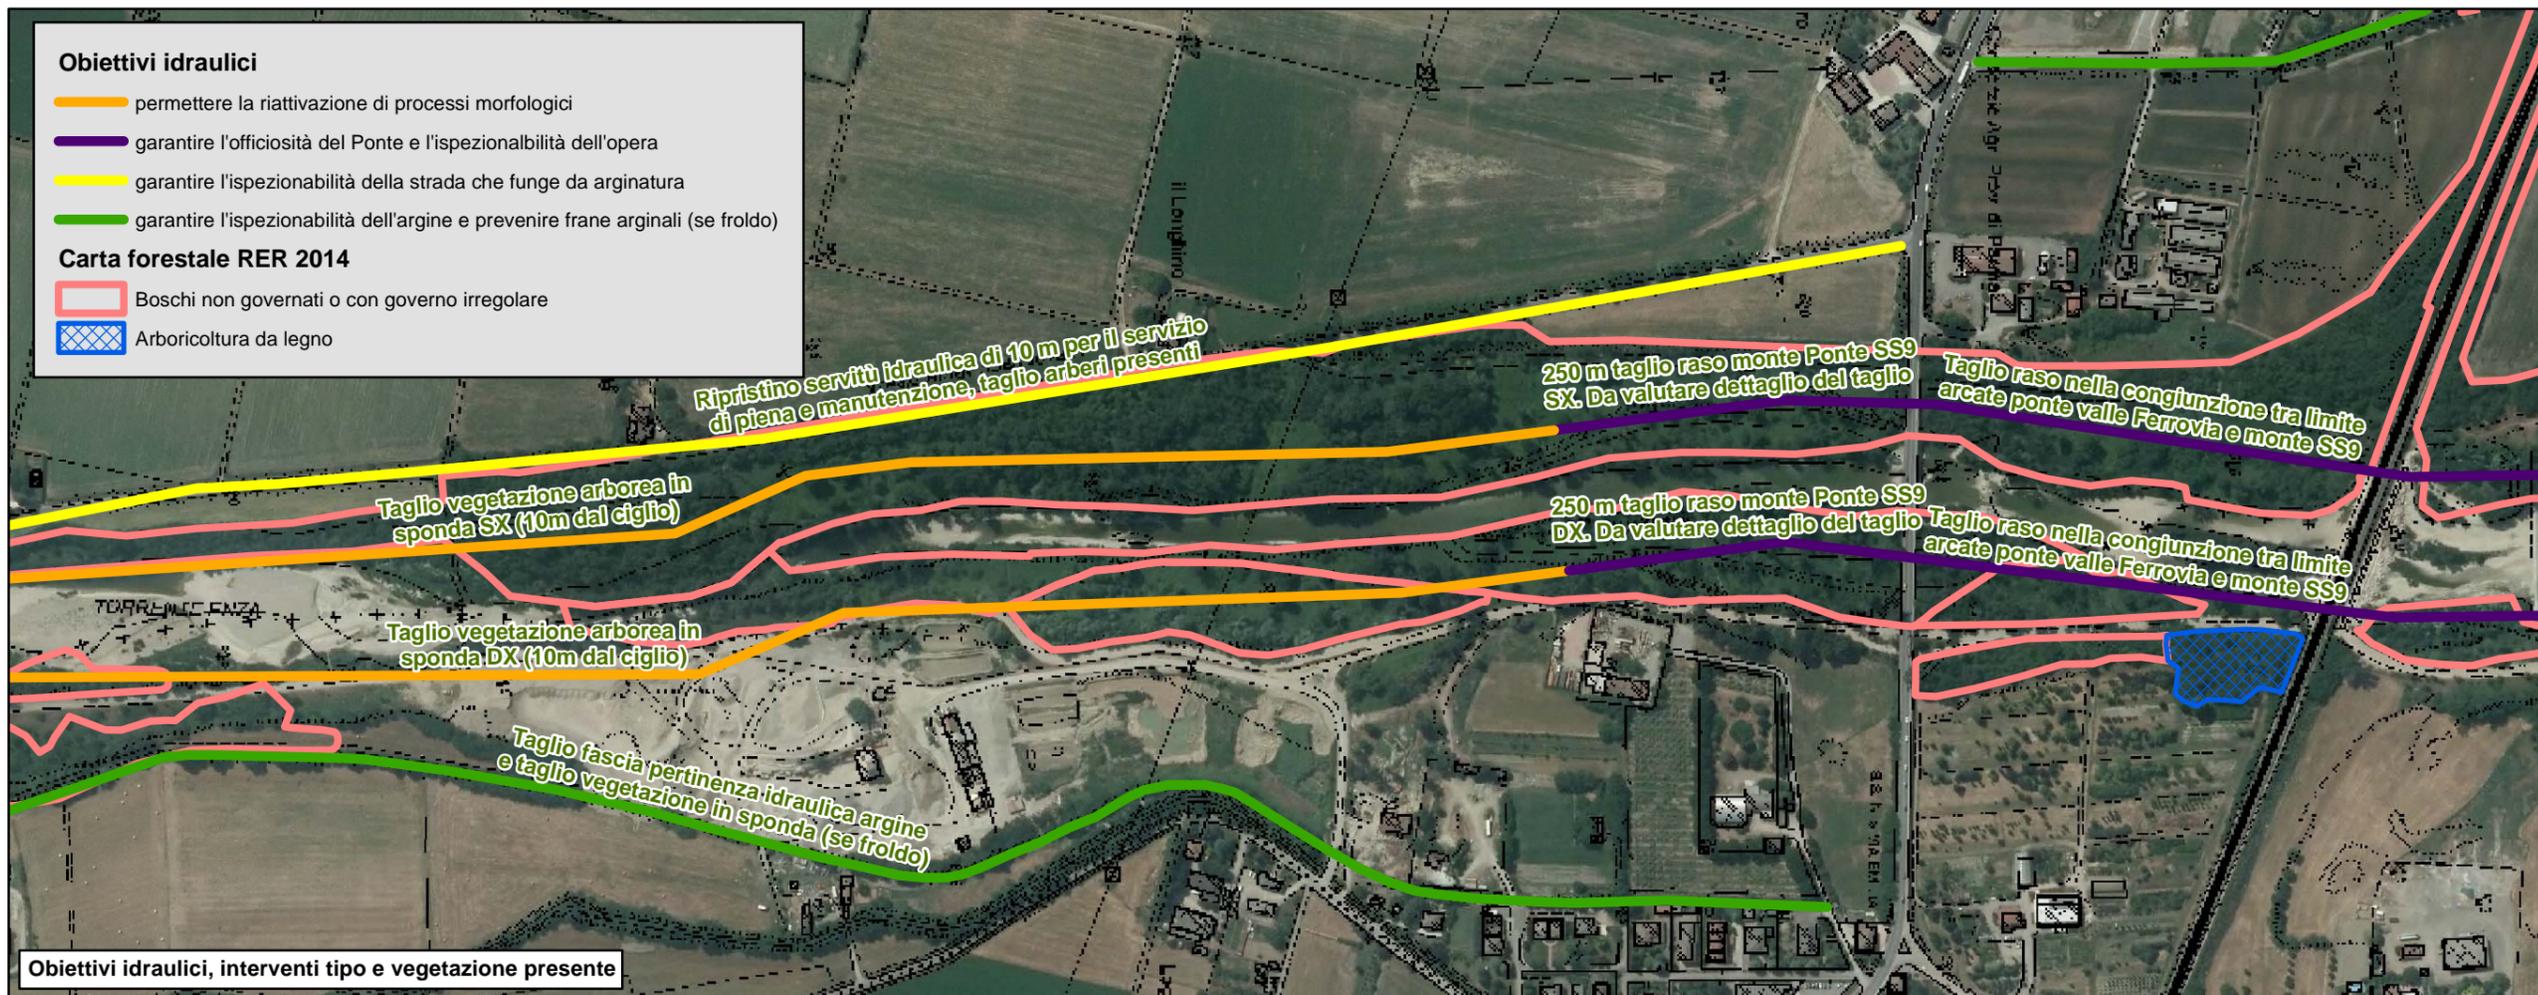


ARS ENZA - OBIETTIVI IDRAULICI DI GESTIONE DELLA VEGETAZIONE RIPARIALE
 Predisporre, comunicare ed attuare il programma di gestione della vegetazione ripariale dell'aveo finalizzata a garantire una adeguata capacità di deflusso del tratto arginato e migliorare la funzionalità ecologica e la qualità paesaggistica



scala 1:5'000

Elab. 2
TAV. 10

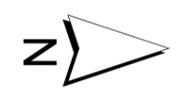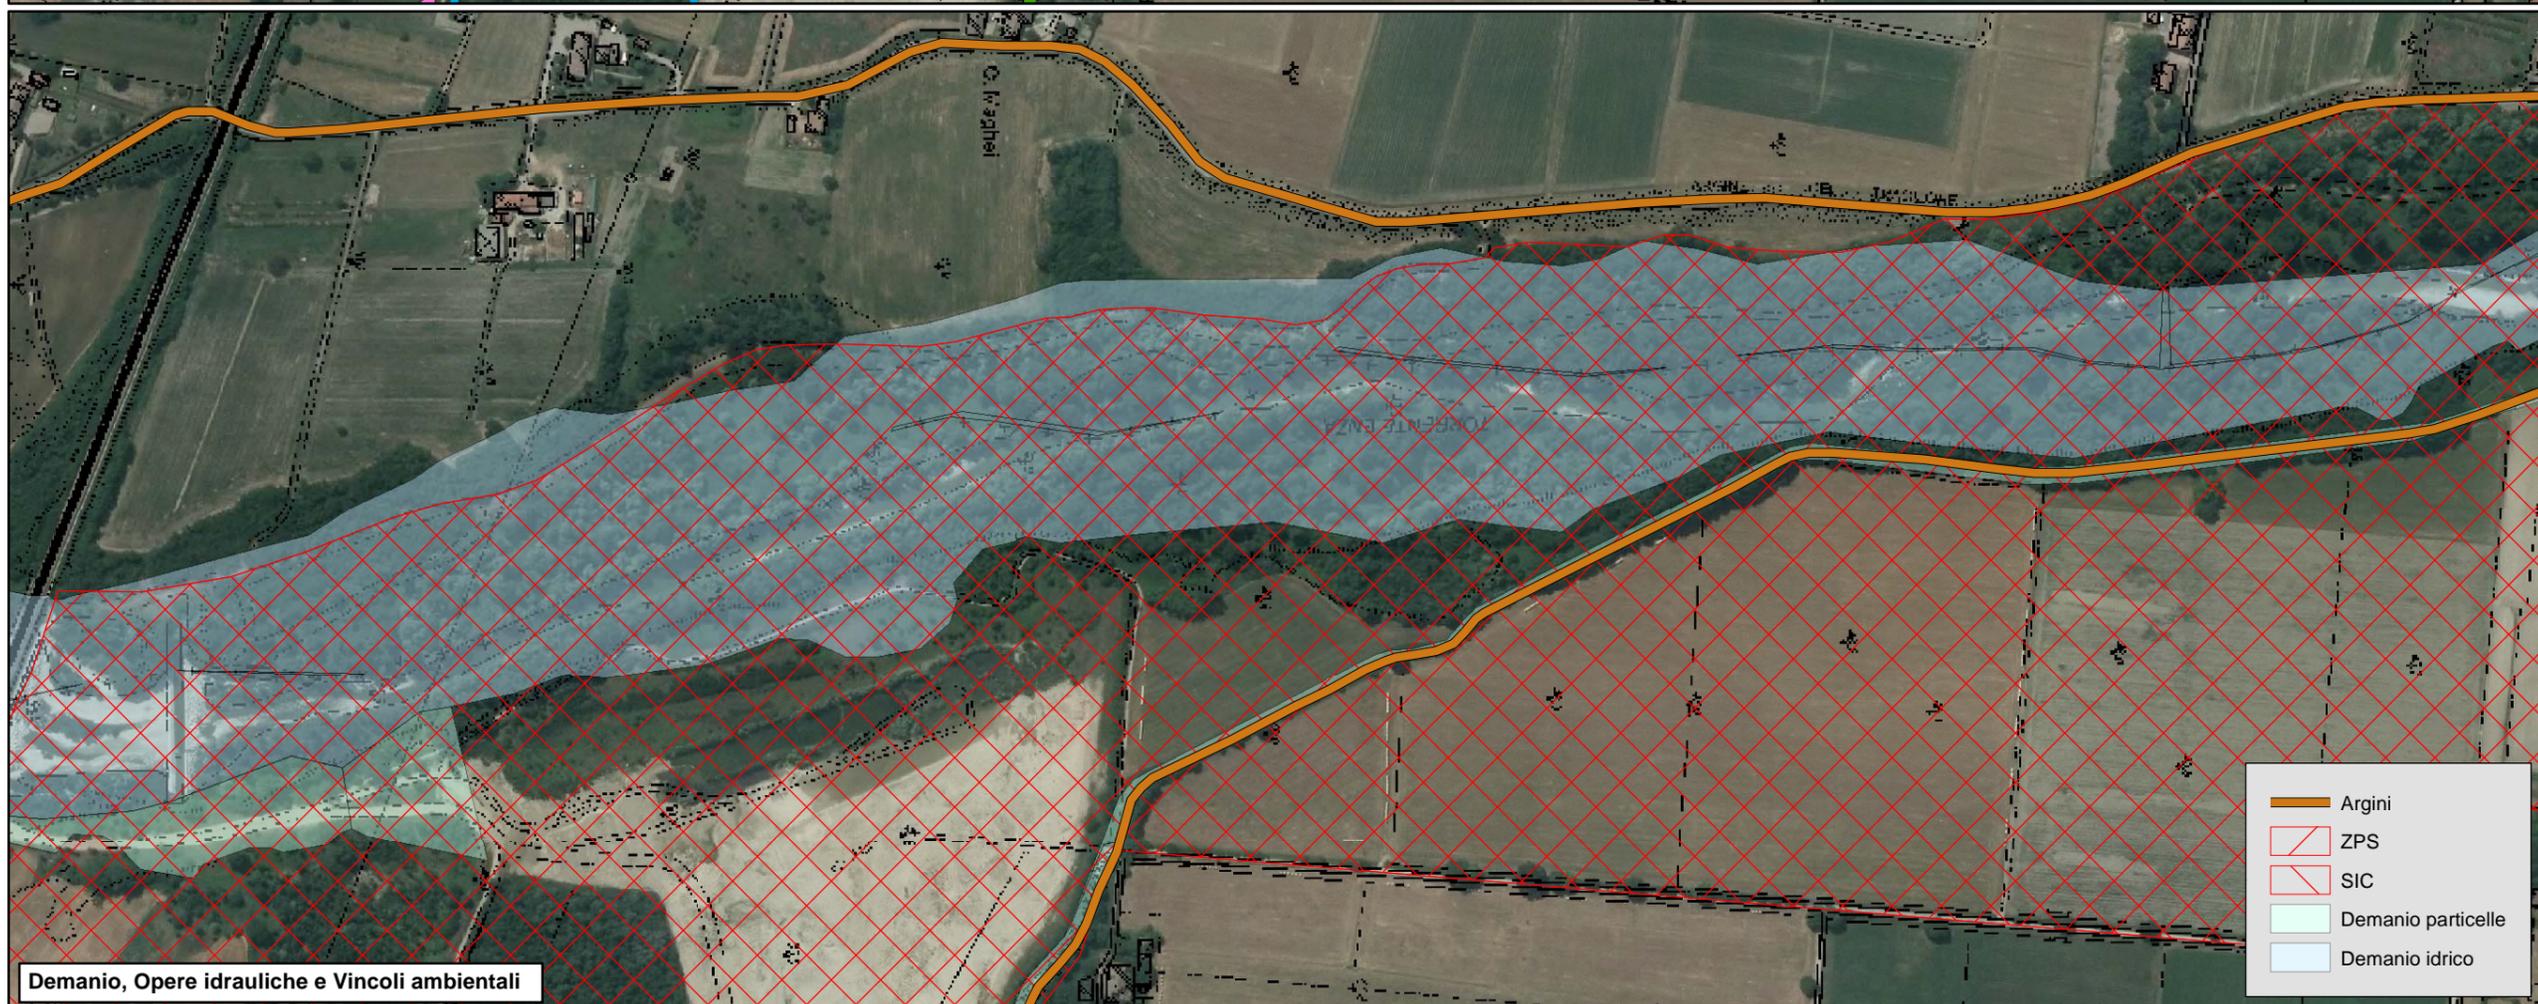
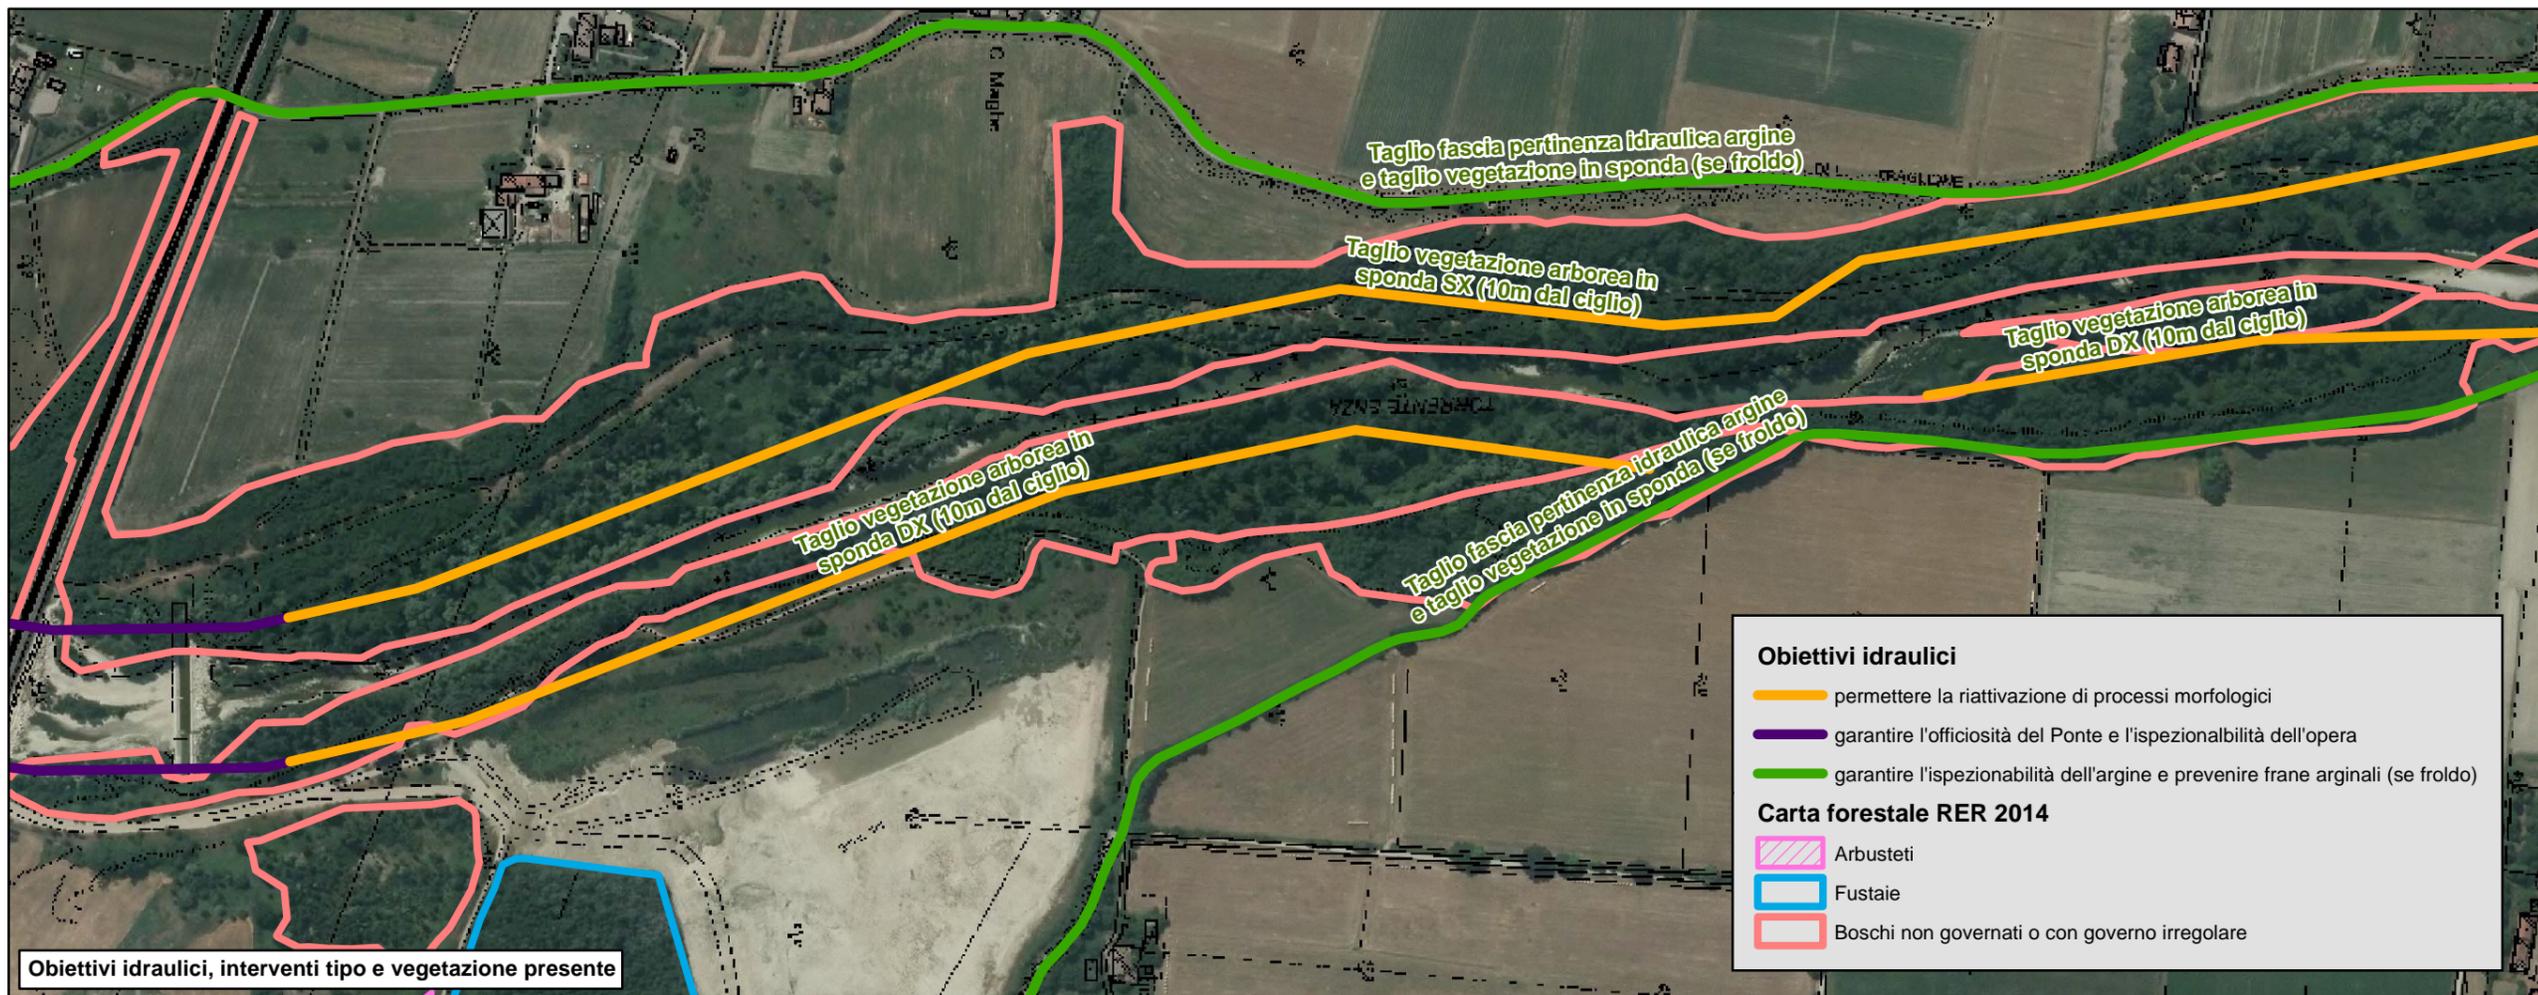


ARS ENZA - OBIETTIVI IDRAULICI DI GESTIONE DELLA VEGETAZIONE RIPARIALE
 Predisporre, comunicare ed attuare il programma di gestione della vegetazione ripariale dell'aveo finalizzata a garantire una adeguata capacità di deflusso del tratto arginato e migliorare la funzionalità ecologica e la qualità paesaggistica



scala 1:5'000

Elab. 2
TAV. 11

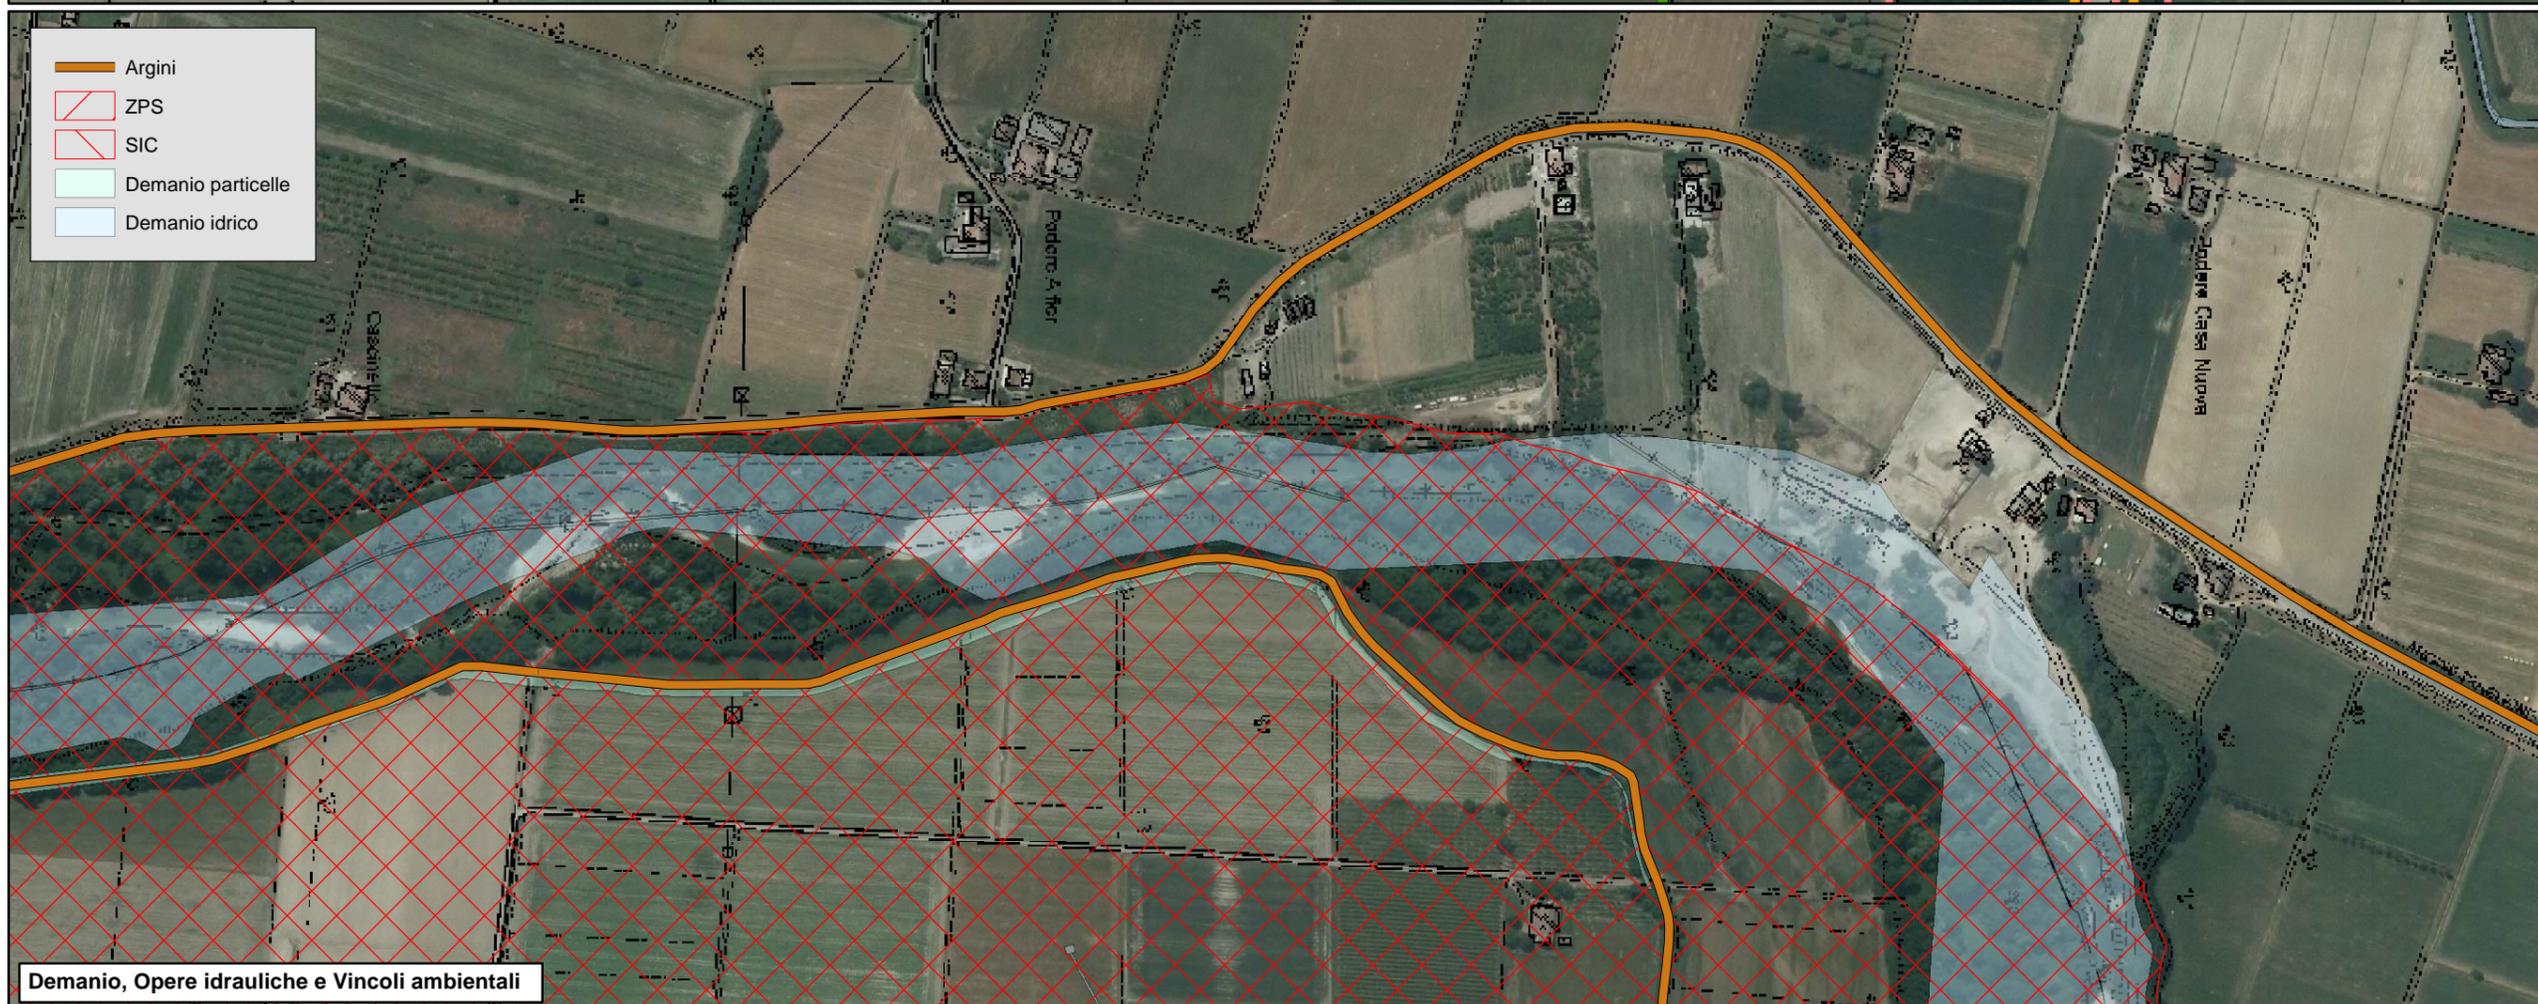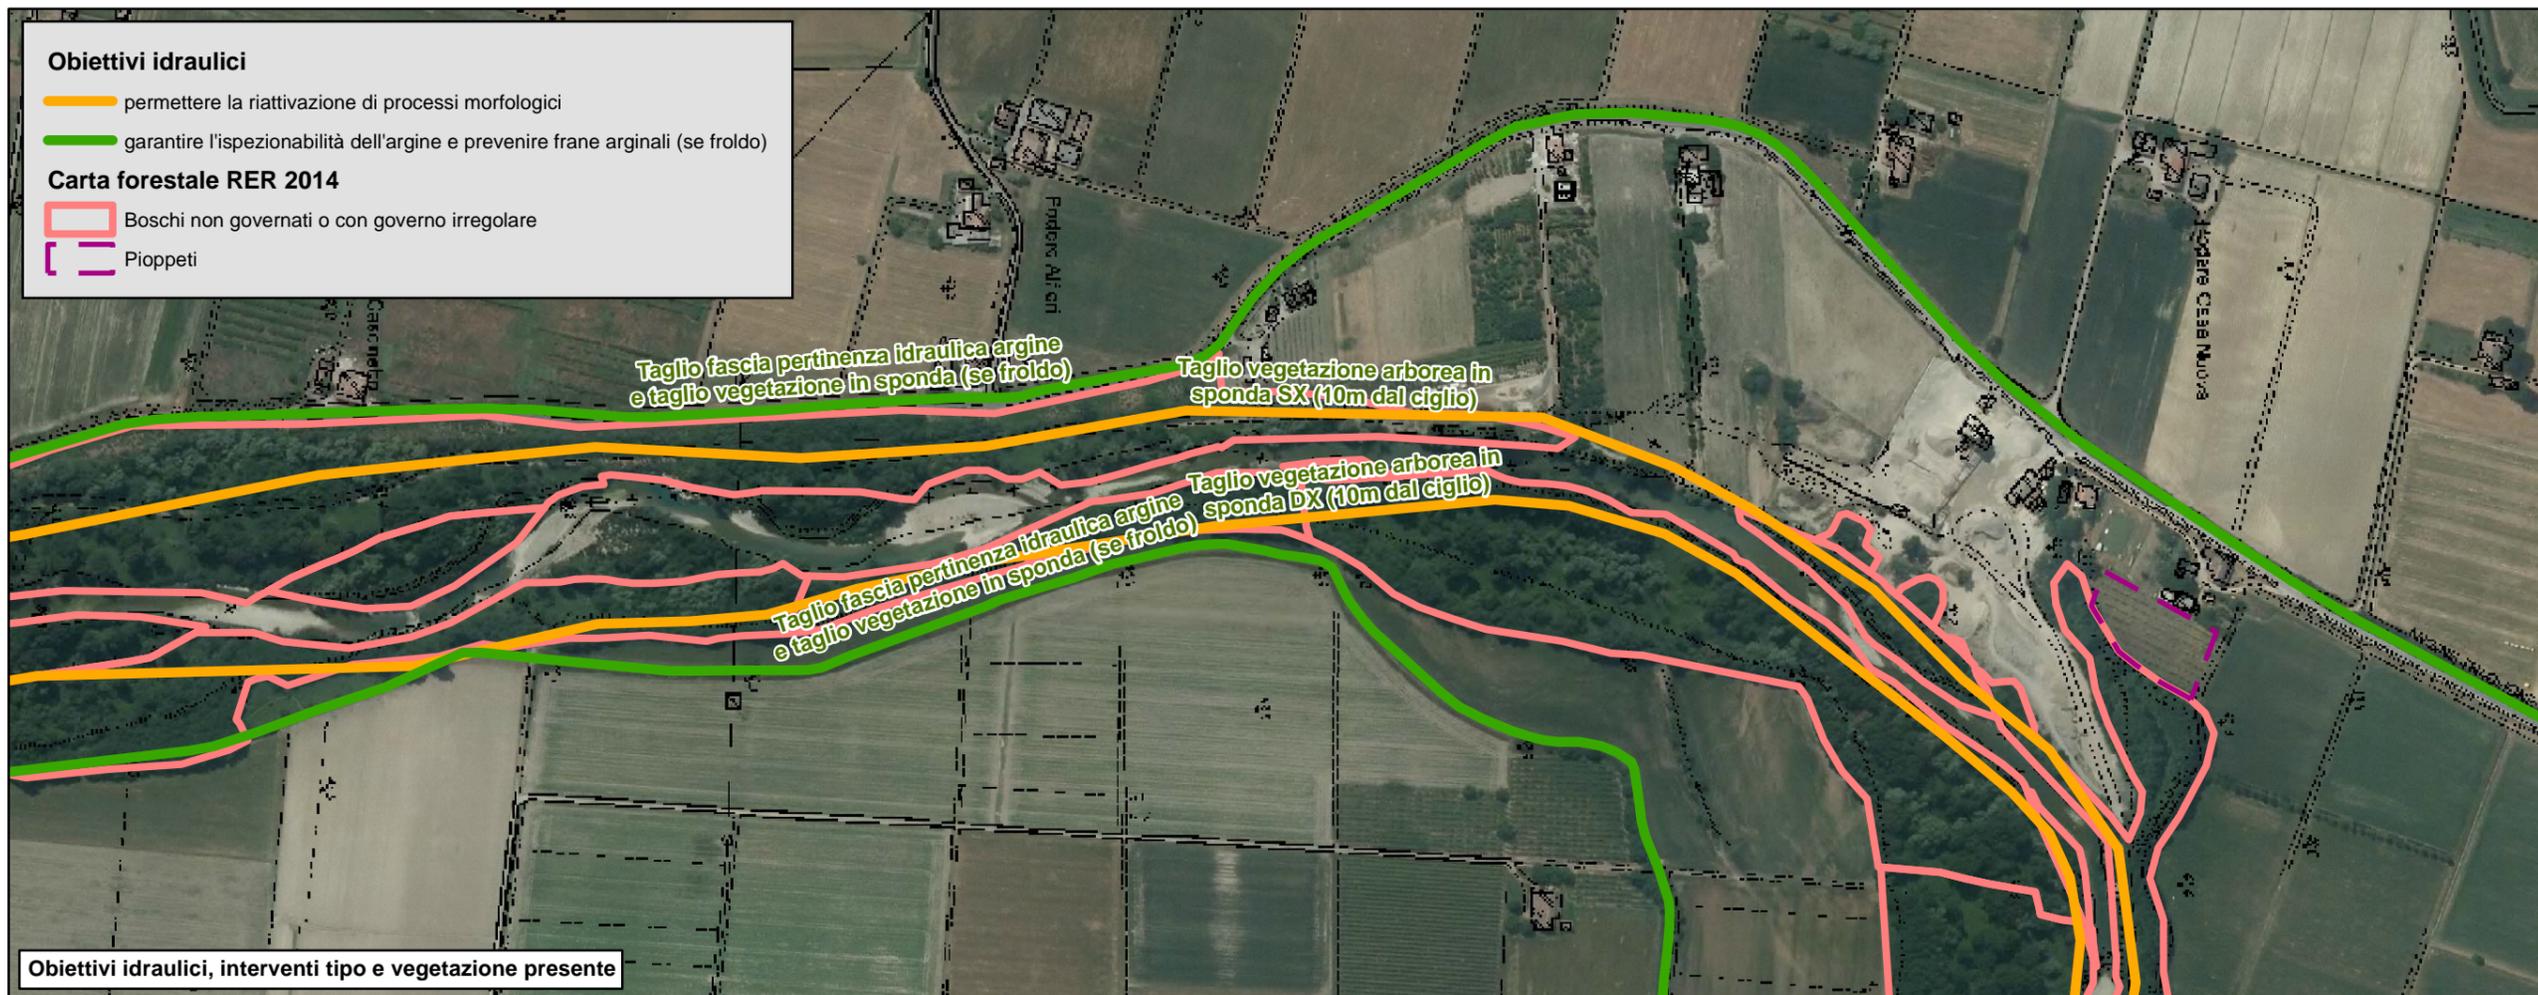


ARS ENZA - OBIETTIVI IDRAULICI DI GESTIONE DELLA VEGETAZIONE RIPARIALE
 Predisporre, comunicare ed attuare il programma di gestione della vegetazione ripariale dell'aveo finalizzata a garantire una adeguata capacità di deflusso del tratto arginato e migliorare la funzionalità ecologica e la qualità paesaggistica




scala 1:5'000

Elab. 2
TAV. 12

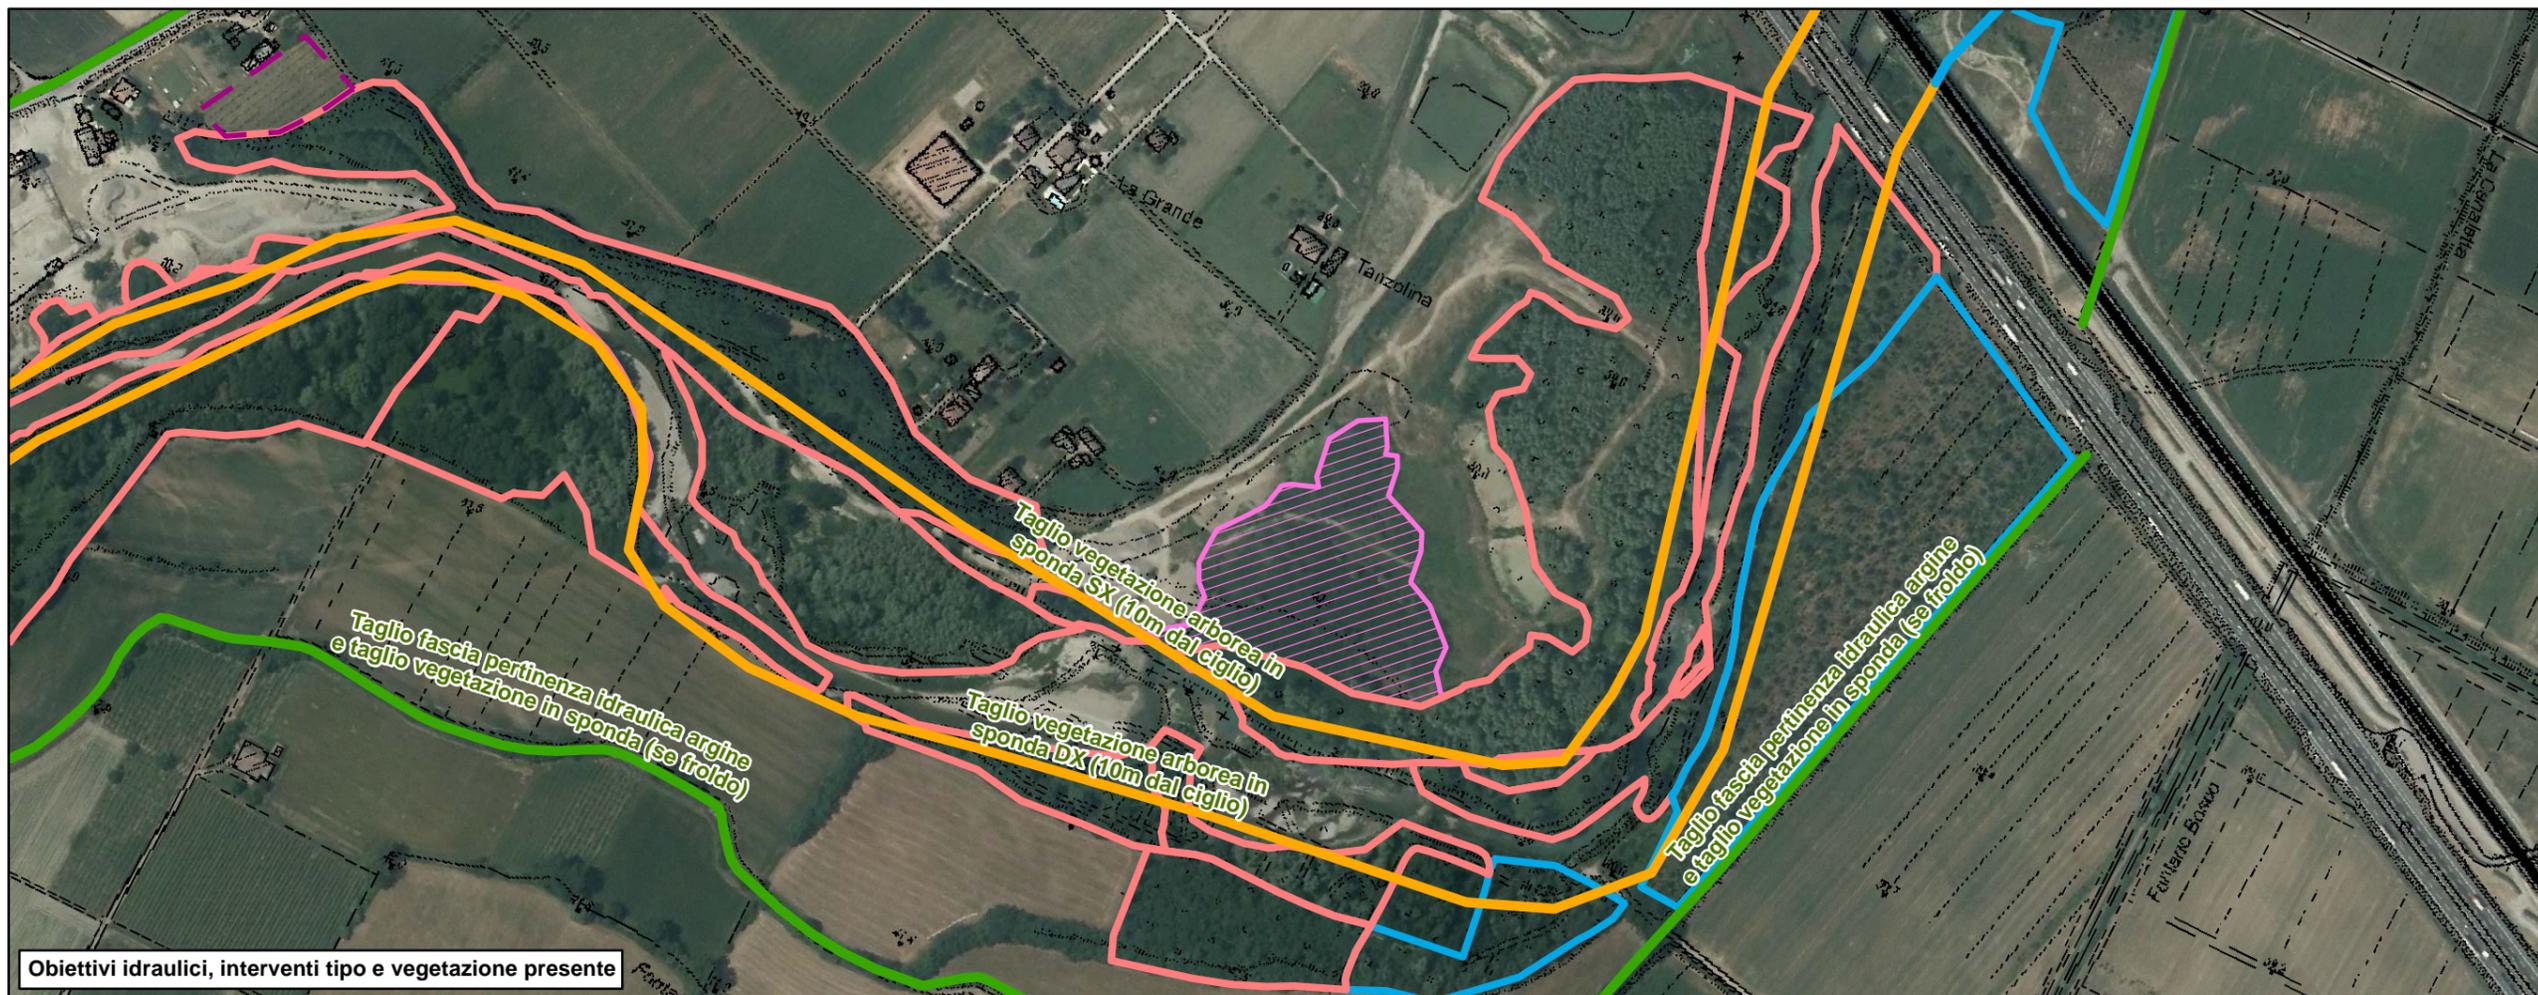

Obiettivi idraulici, interventi tipo e vegetazione presente

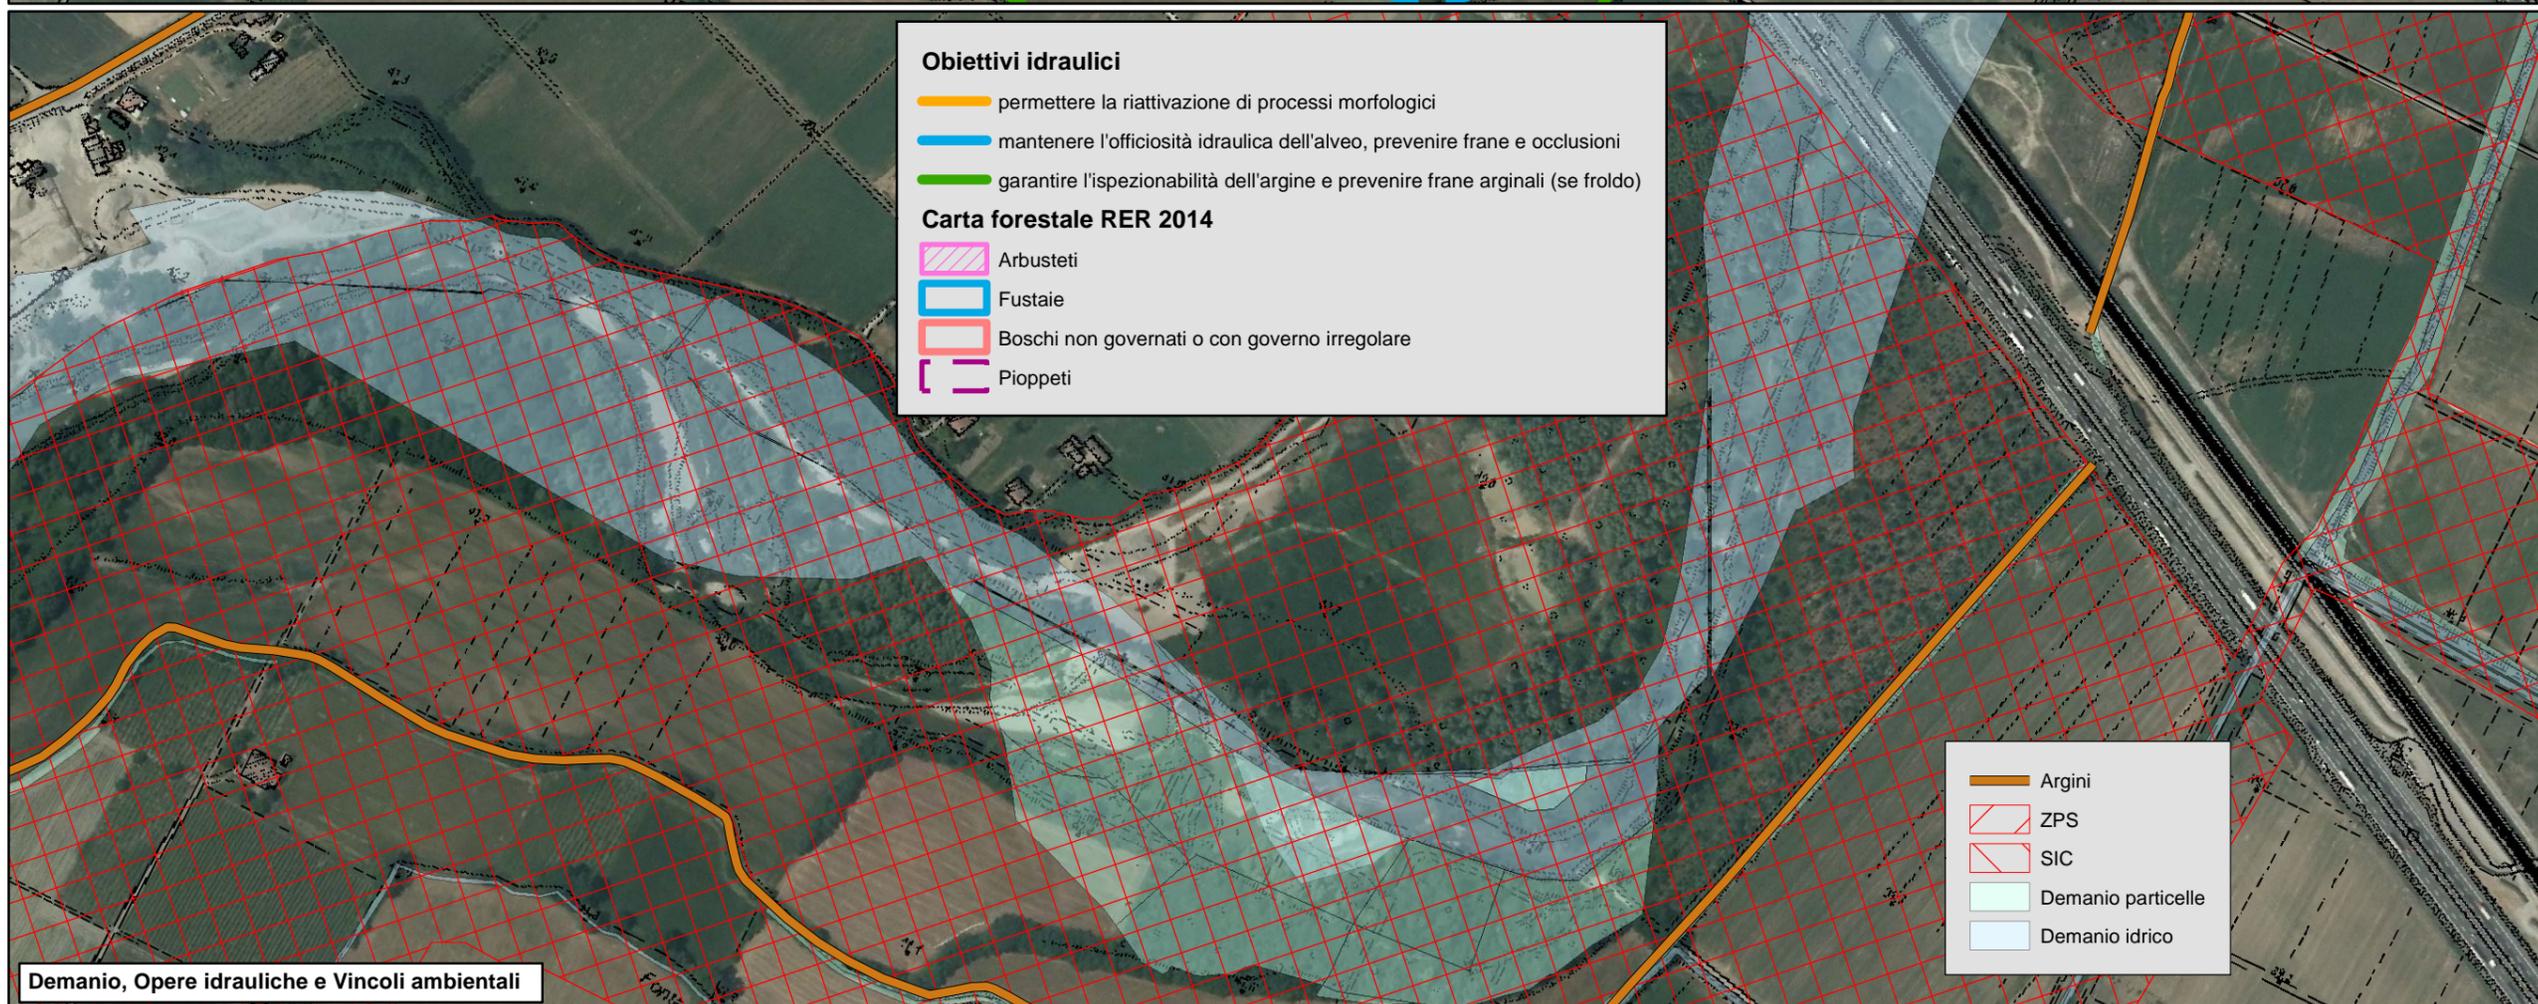

Demanio, Opere idrauliche e Vincoli ambientali






ARS ENZA - OBIETTIVI IDRAULICI DI GESTIONE DELLA VEGETAZIONE RIPARIALE
 Predisporre, comunicare ed attuare il programma di gestione della vegetazione ripariale dell'alveo finalizzata a garantire una adeguata capacità di deflusso del tratto arginato e migliorare la funzionalità ecologica e la qualità paesaggistica



scala 1:5'000

Elab. 2
TAV. 13

Obiettivi idraulici, interventi tipo e vegetazione presente

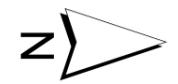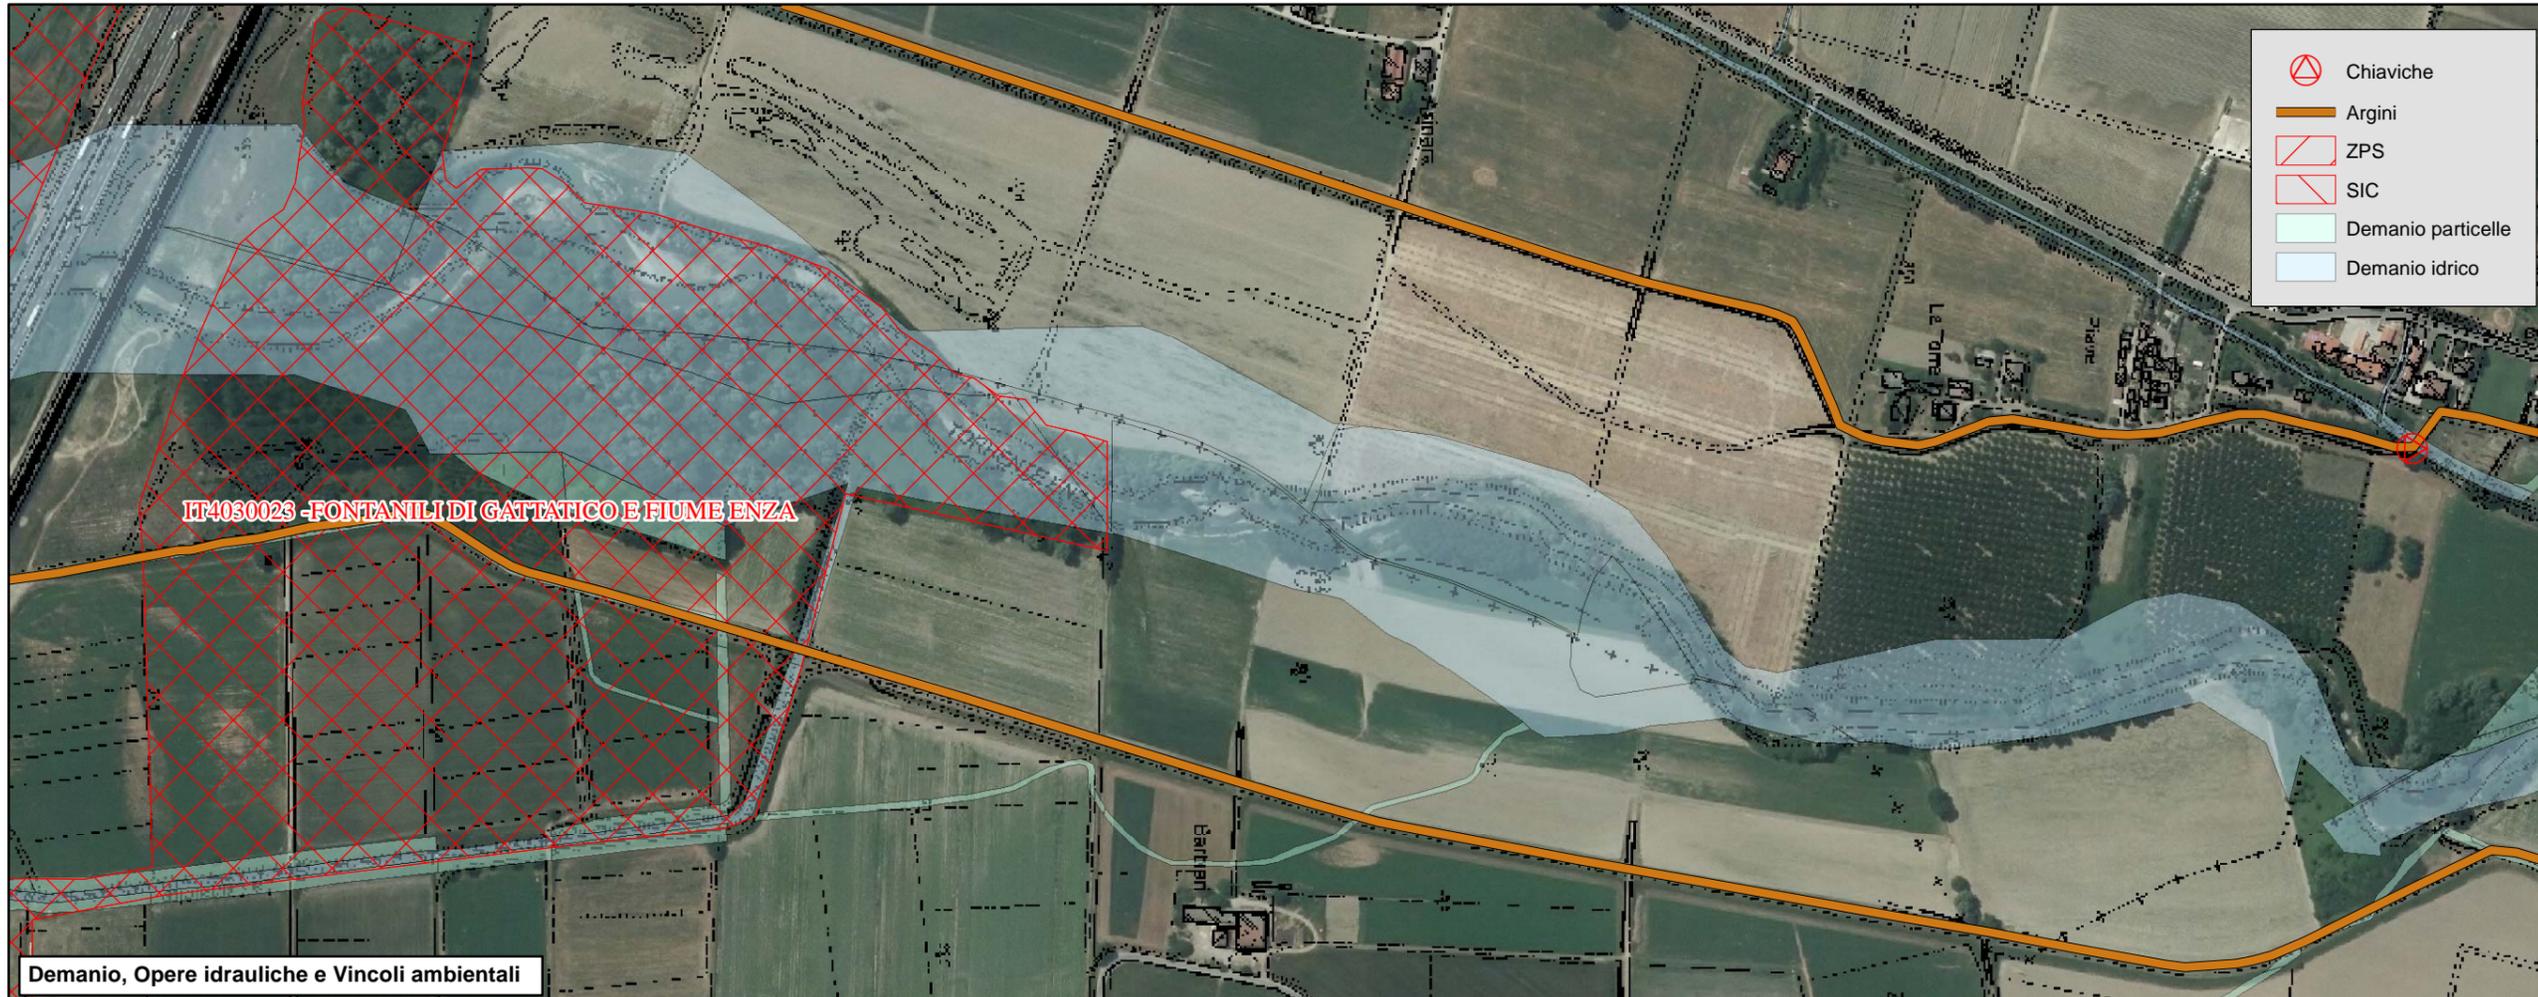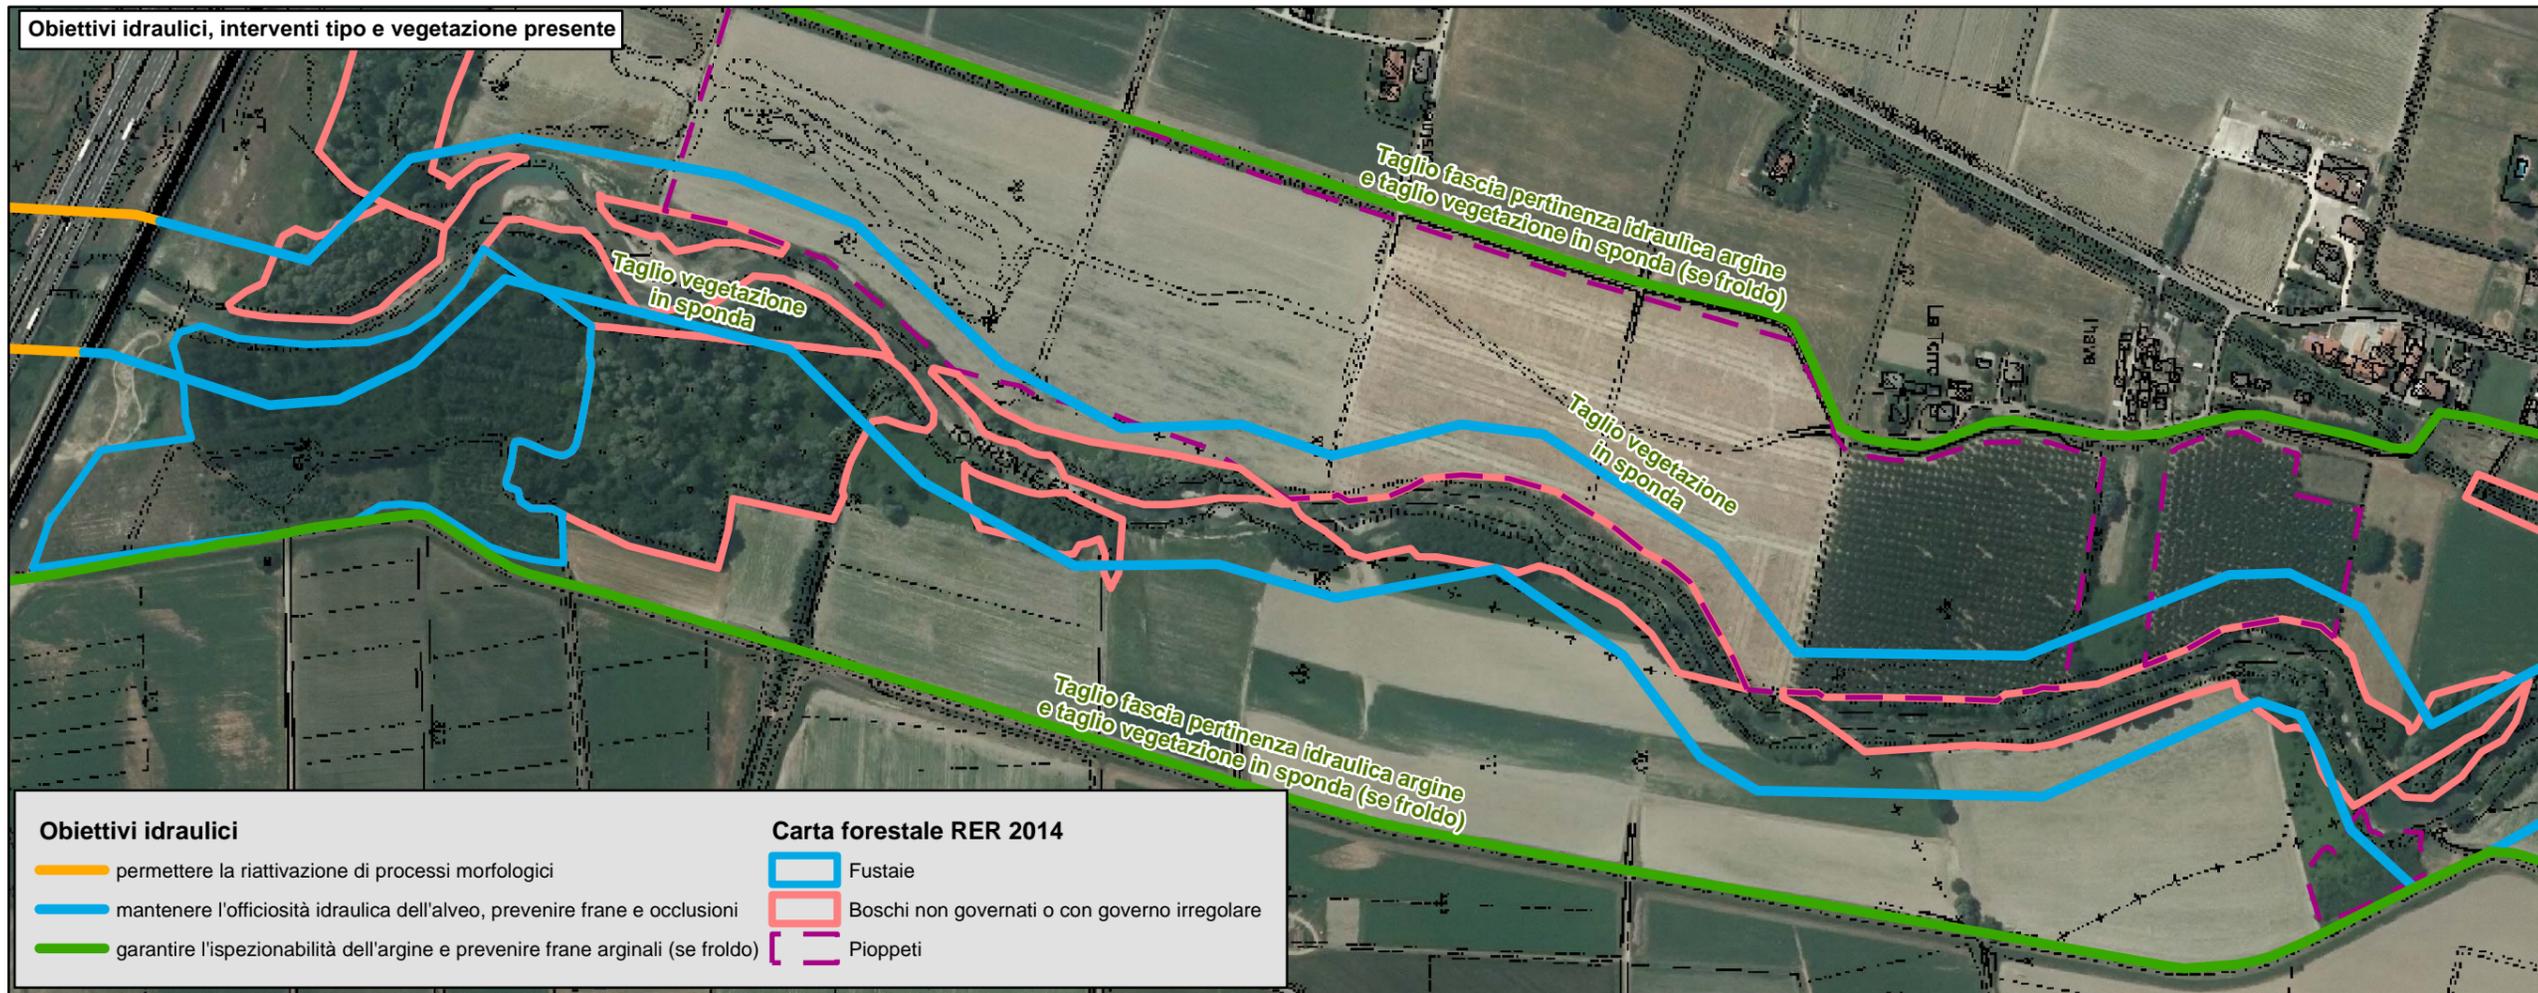


ARS ENZA - OBIETTIVI IDRAULICI DI GESTIONE DELLA VEGETAZIONE RIPARIALE
 Predisporre, comunicare ed attuare il programma di gestione della vegetazione ripariale dell'alveo finalizzata a garantire una adeguata capacità di deflusso del tratto arginato e migliorare la funzionalità ecologica e la qualità paesaggistica



scala 1:5'000

Elab. 2
TAV. 14


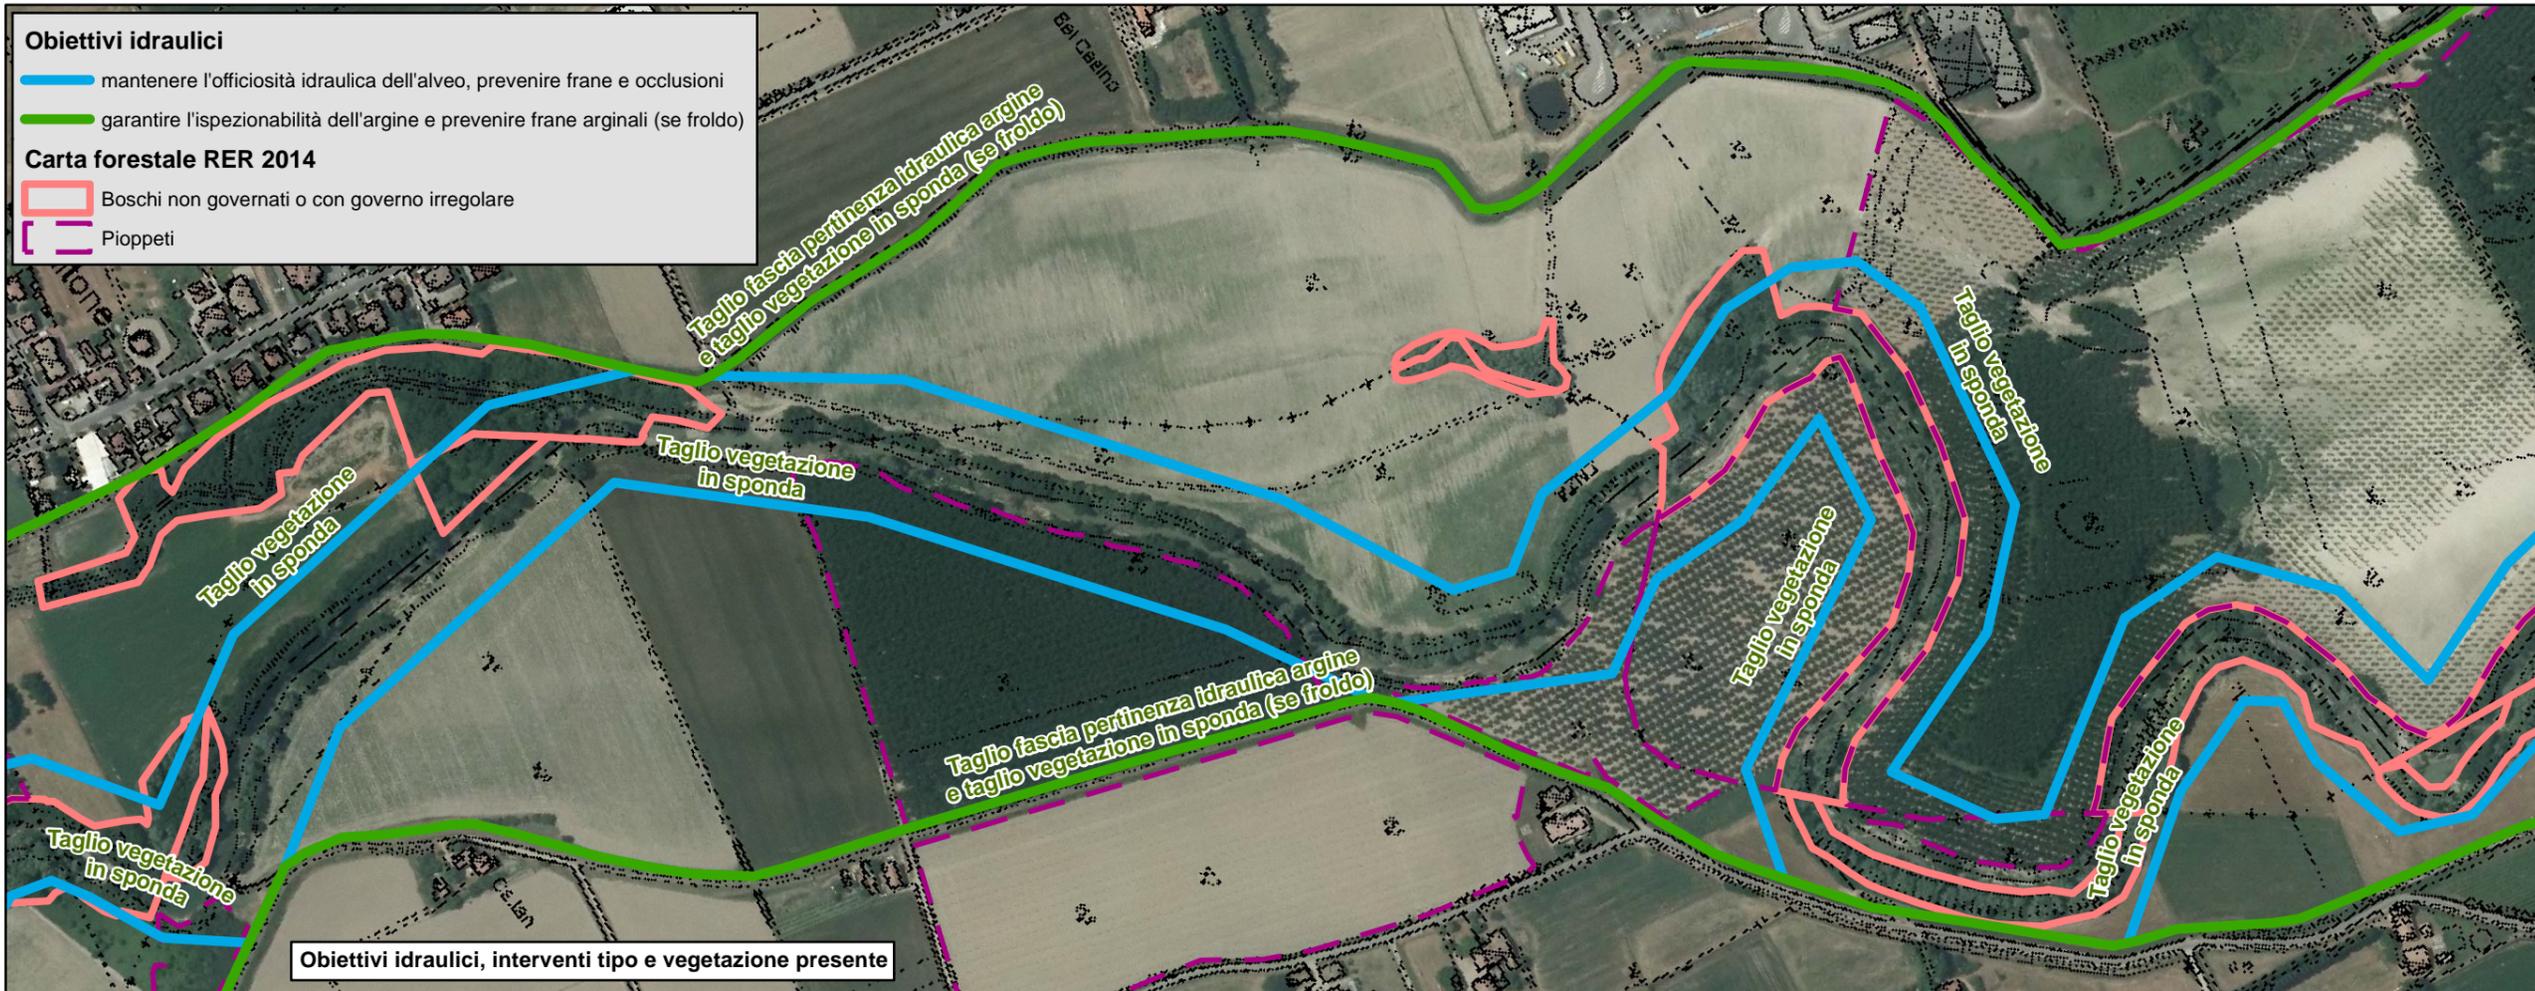


ARS ENZA - OBIETTIVI IDRAULICI DI GESTIONE DELLA VEGETAZIONE RIPARIALE
 Predisporre, comunicare ed attuare il programma di gestione della vegetazione ripariale dell'alveo finalizzata a garantire una adeguata capacità di deflusso del tratto arginato e migliorare la funzionalità ecologica e la qualità paesaggistica



scala 1:5'000

Elab. 2
 TAV. 15

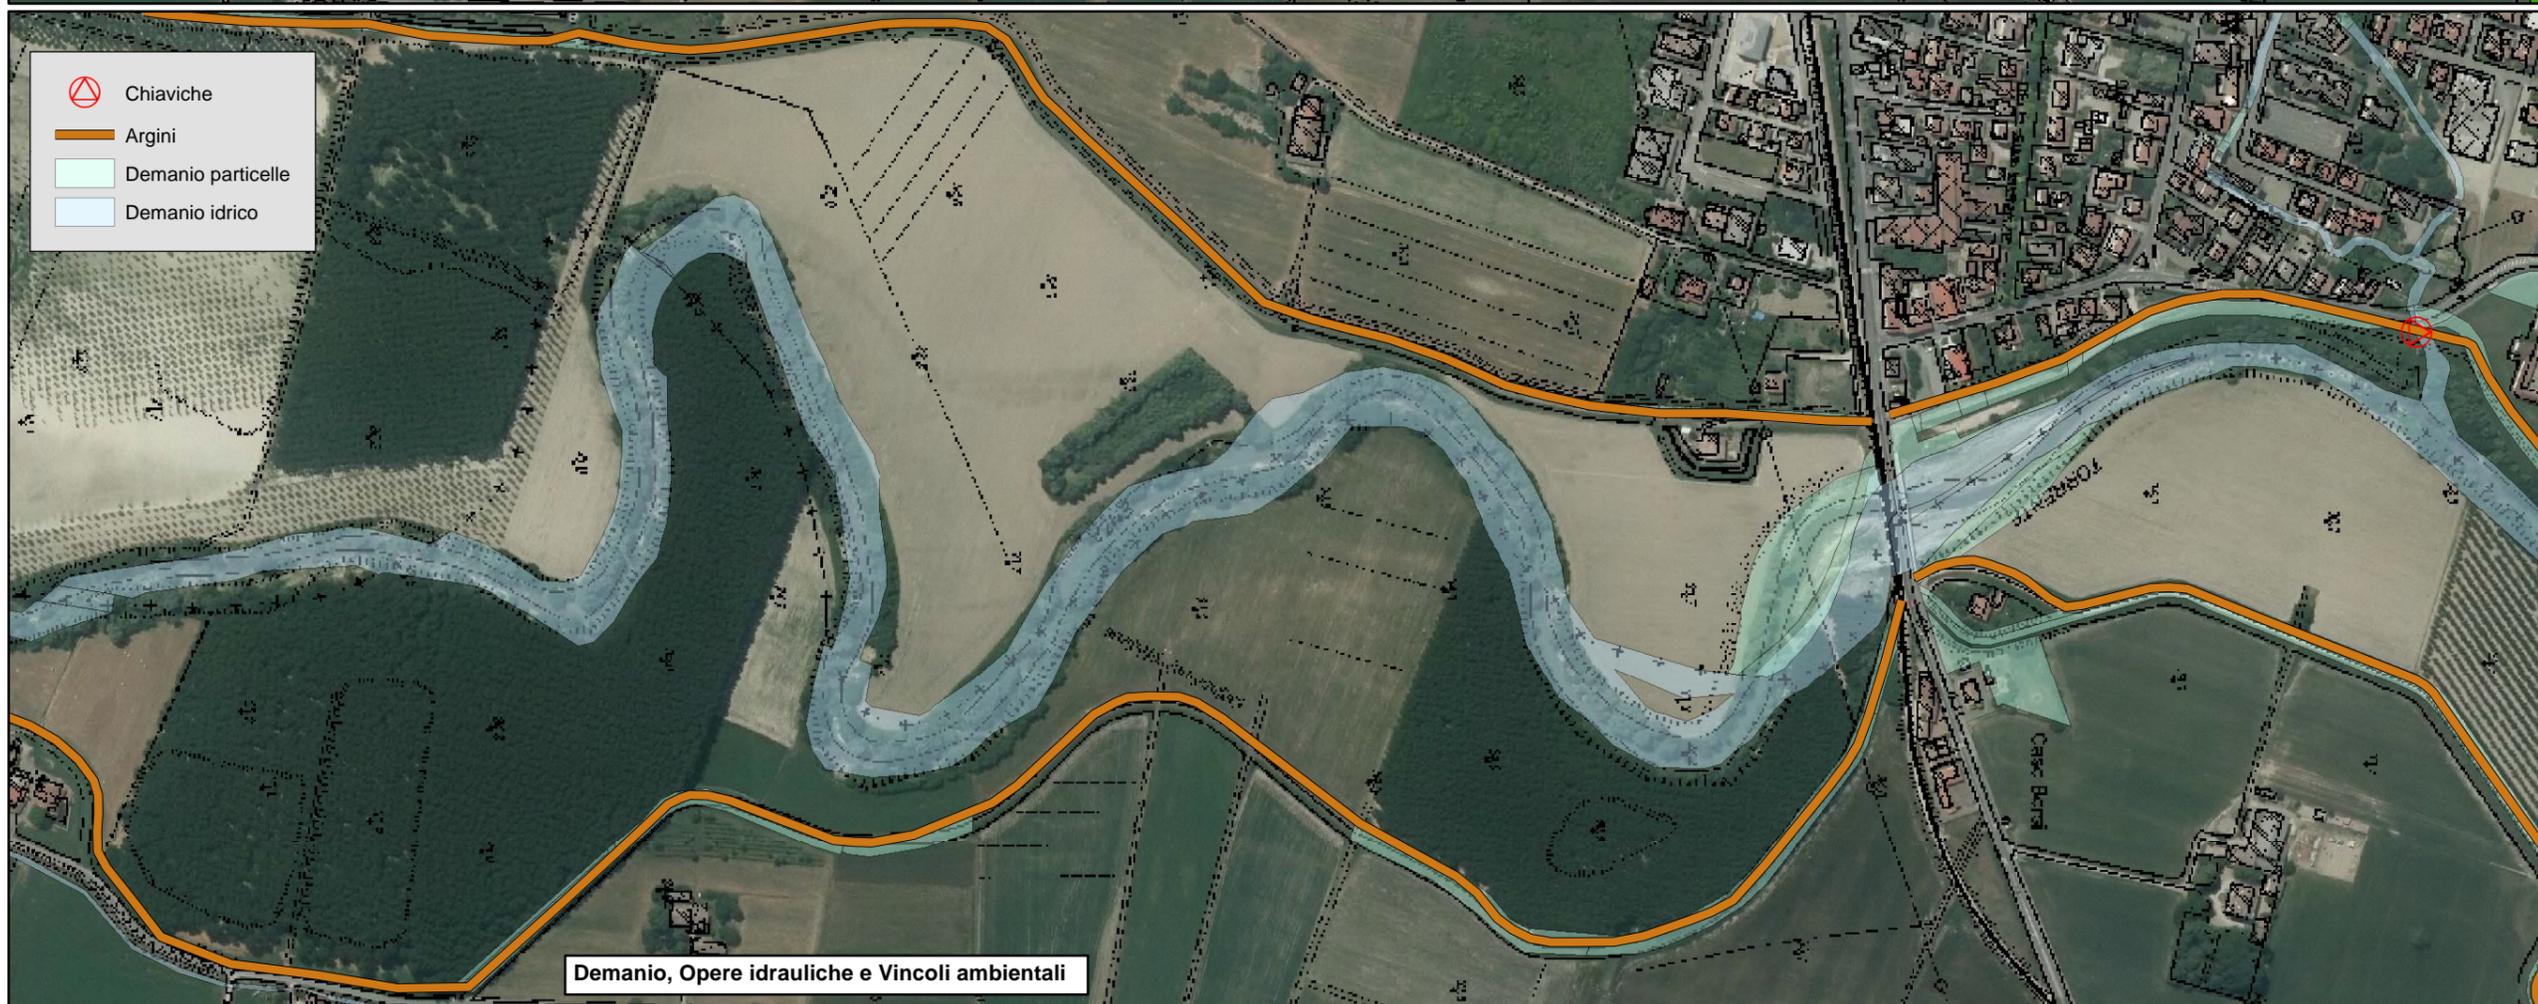
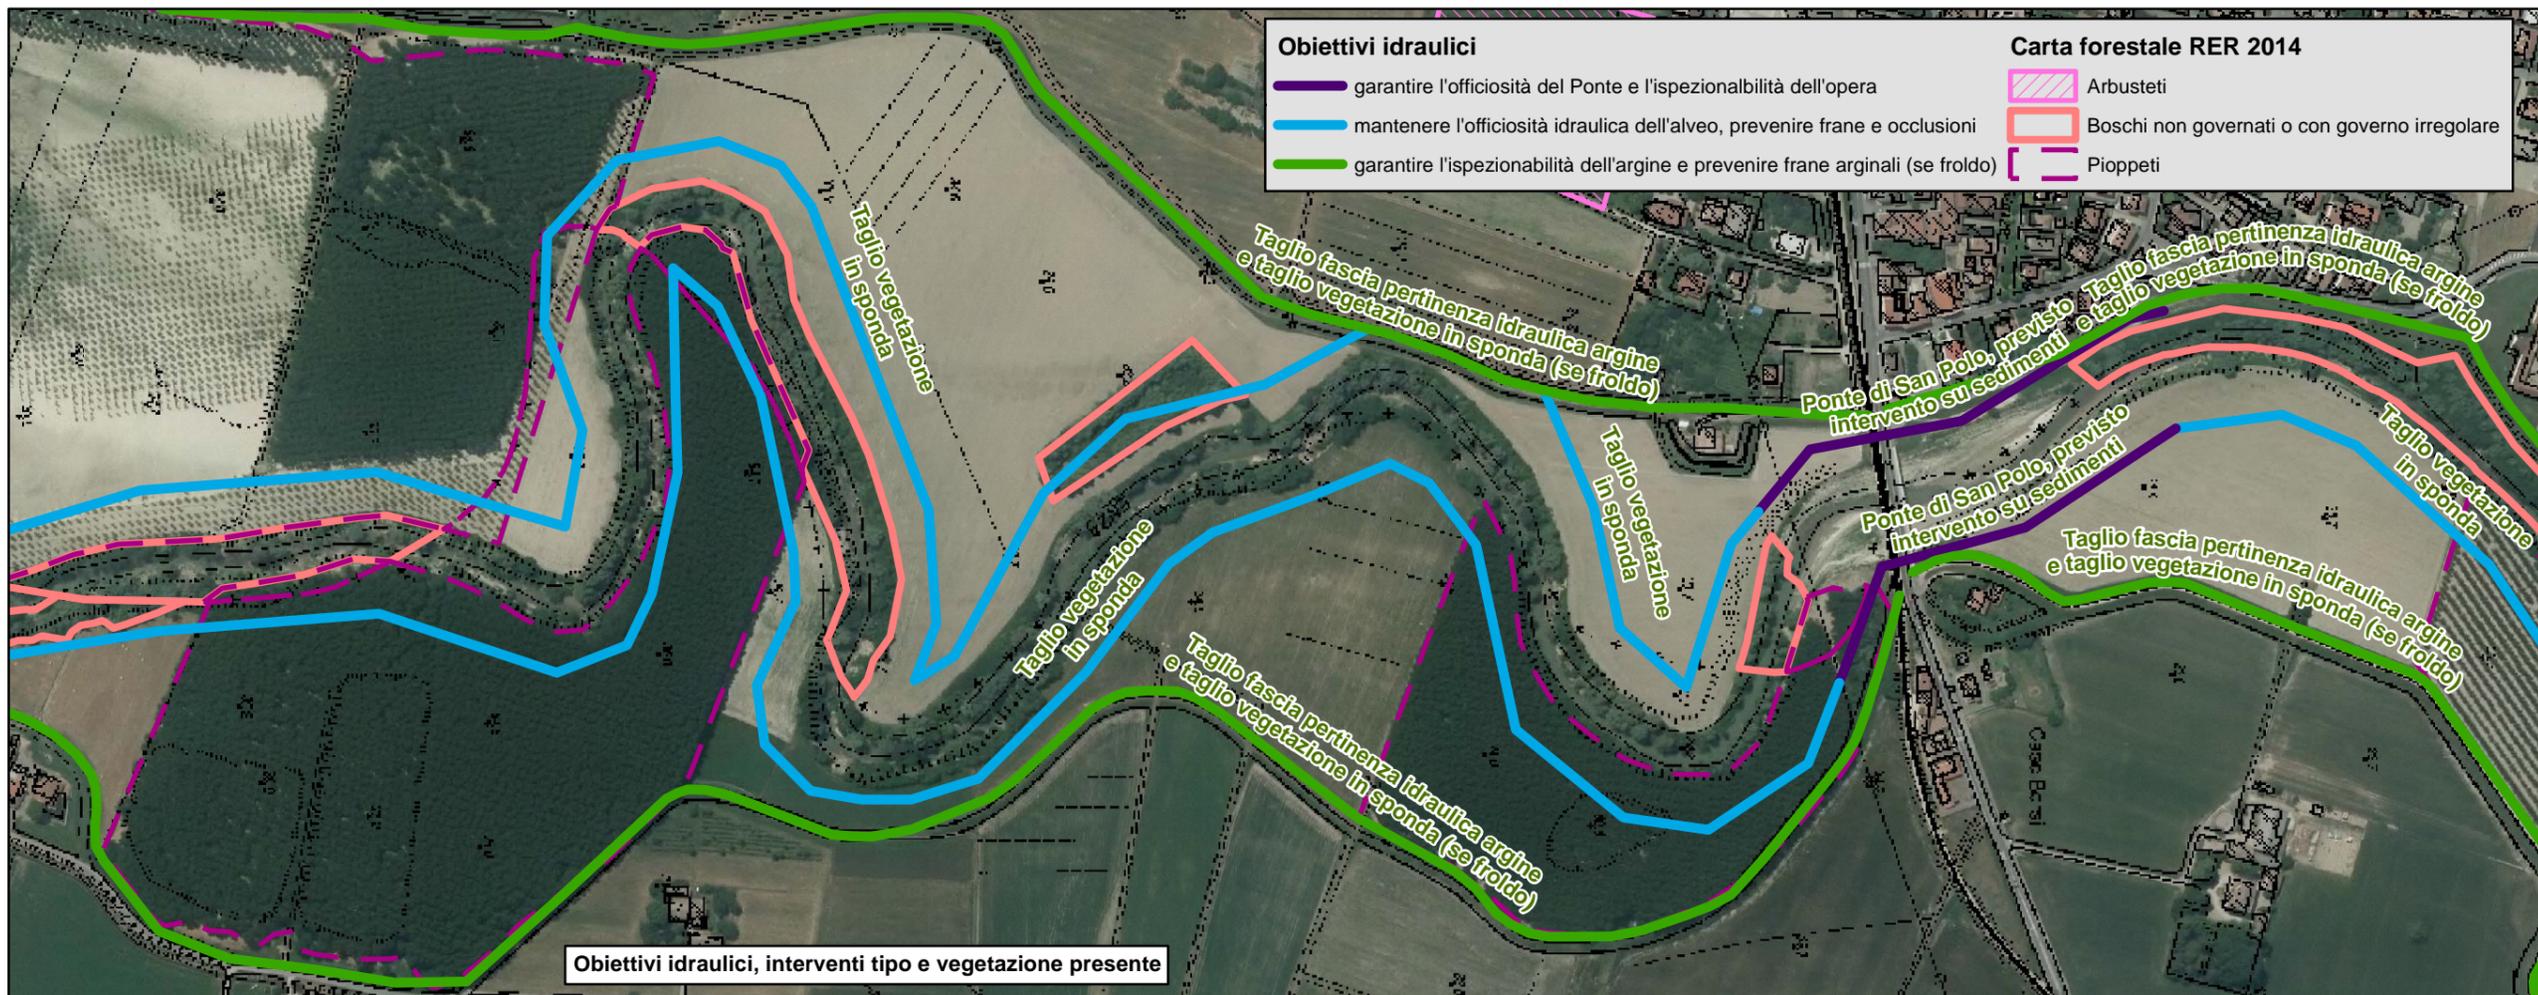


ARS ENZA - OBIETTIVI IDRAULICI DI GESTIONE DELLA VEGETAZIONE RIPARIALE
 Predisporre, comunicare ed attuare il programma di gestione della vegetazione ripariale dell'alveo finalizzata a garantire una adeguata capacità di deflusso del tratto arginato e migliorare la funzionalità ecologica e la qualità paesaggistica



scala 1:5'000

**Elab. 2
TAV. 16**

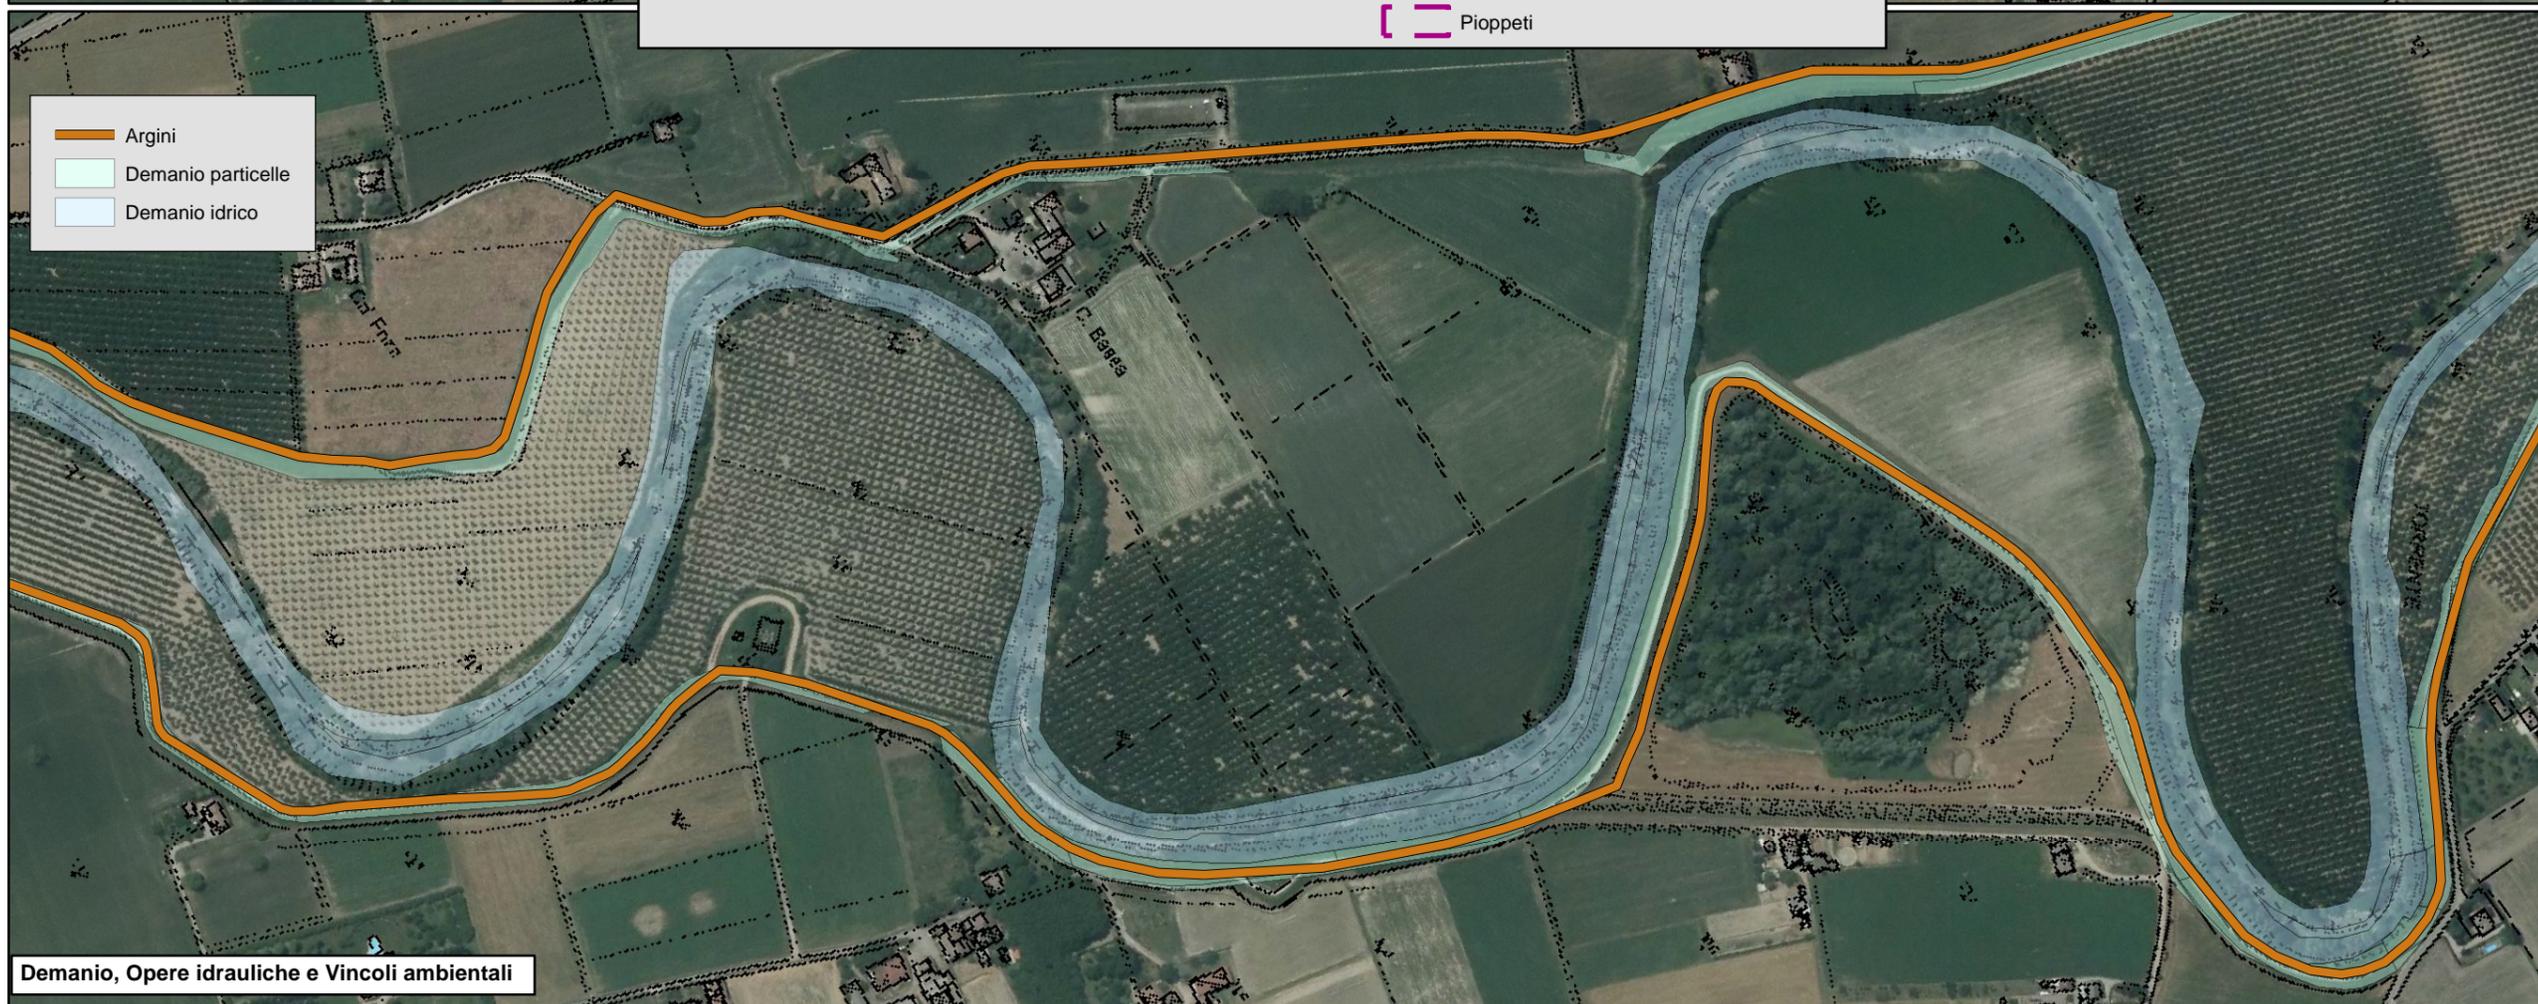
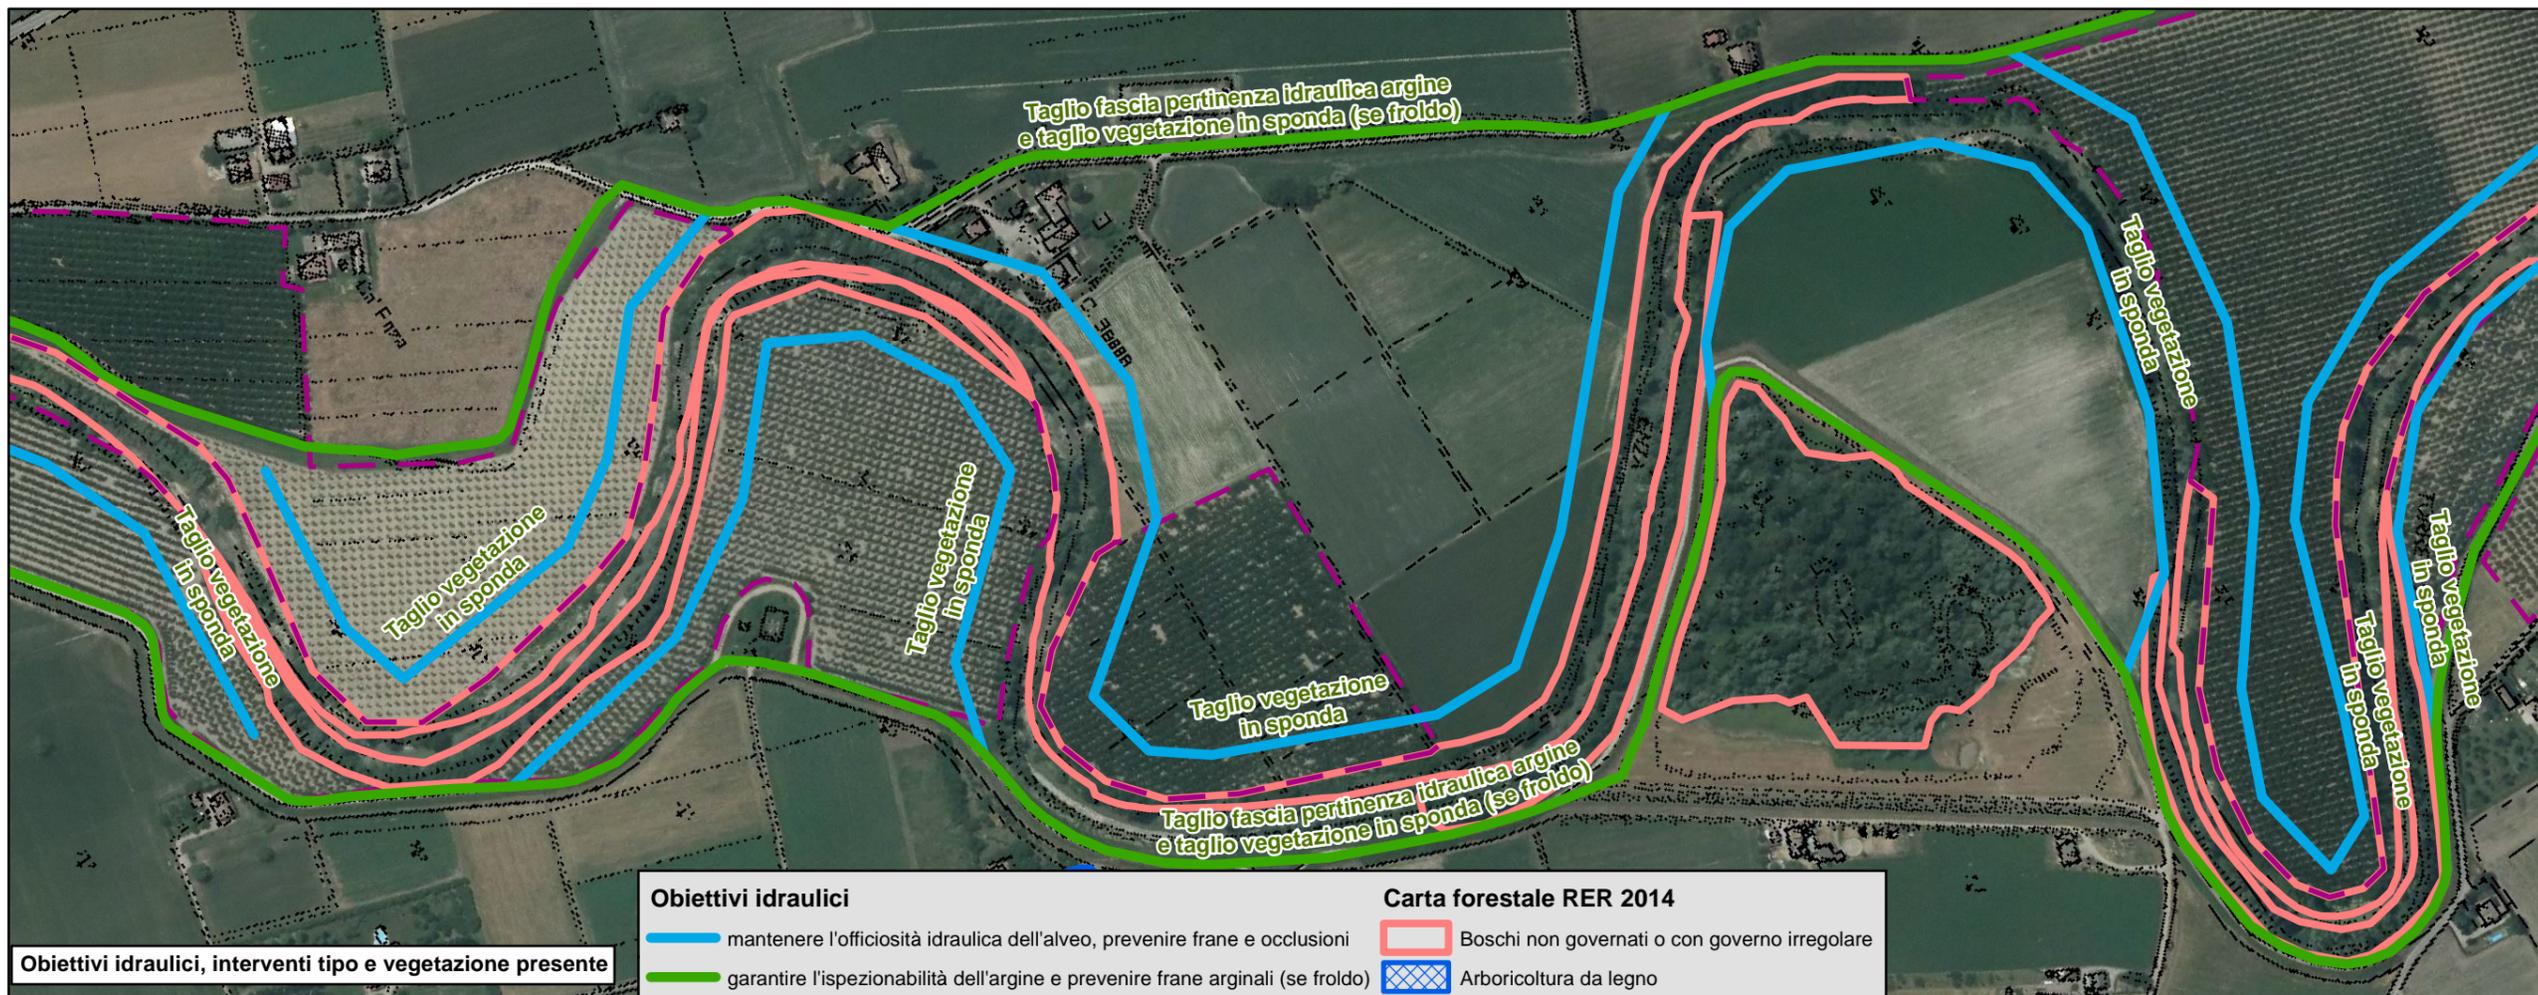



ARS ENZA - OBIETTIVI IDRAULICI DI GESTIONE DELLA VEGETAZIONE RIPARIALE
 Predisporre, comunicare ed attuare il programma di gestione della vegetazione ripariale dell'alveo finalizzata a garantire una adeguata capacità di deflusso del tratto arginato e migliorare la funzionalità ecologica e la qualità paesaggistica



scala 1:5'000

Elab. 2
TAV. 17


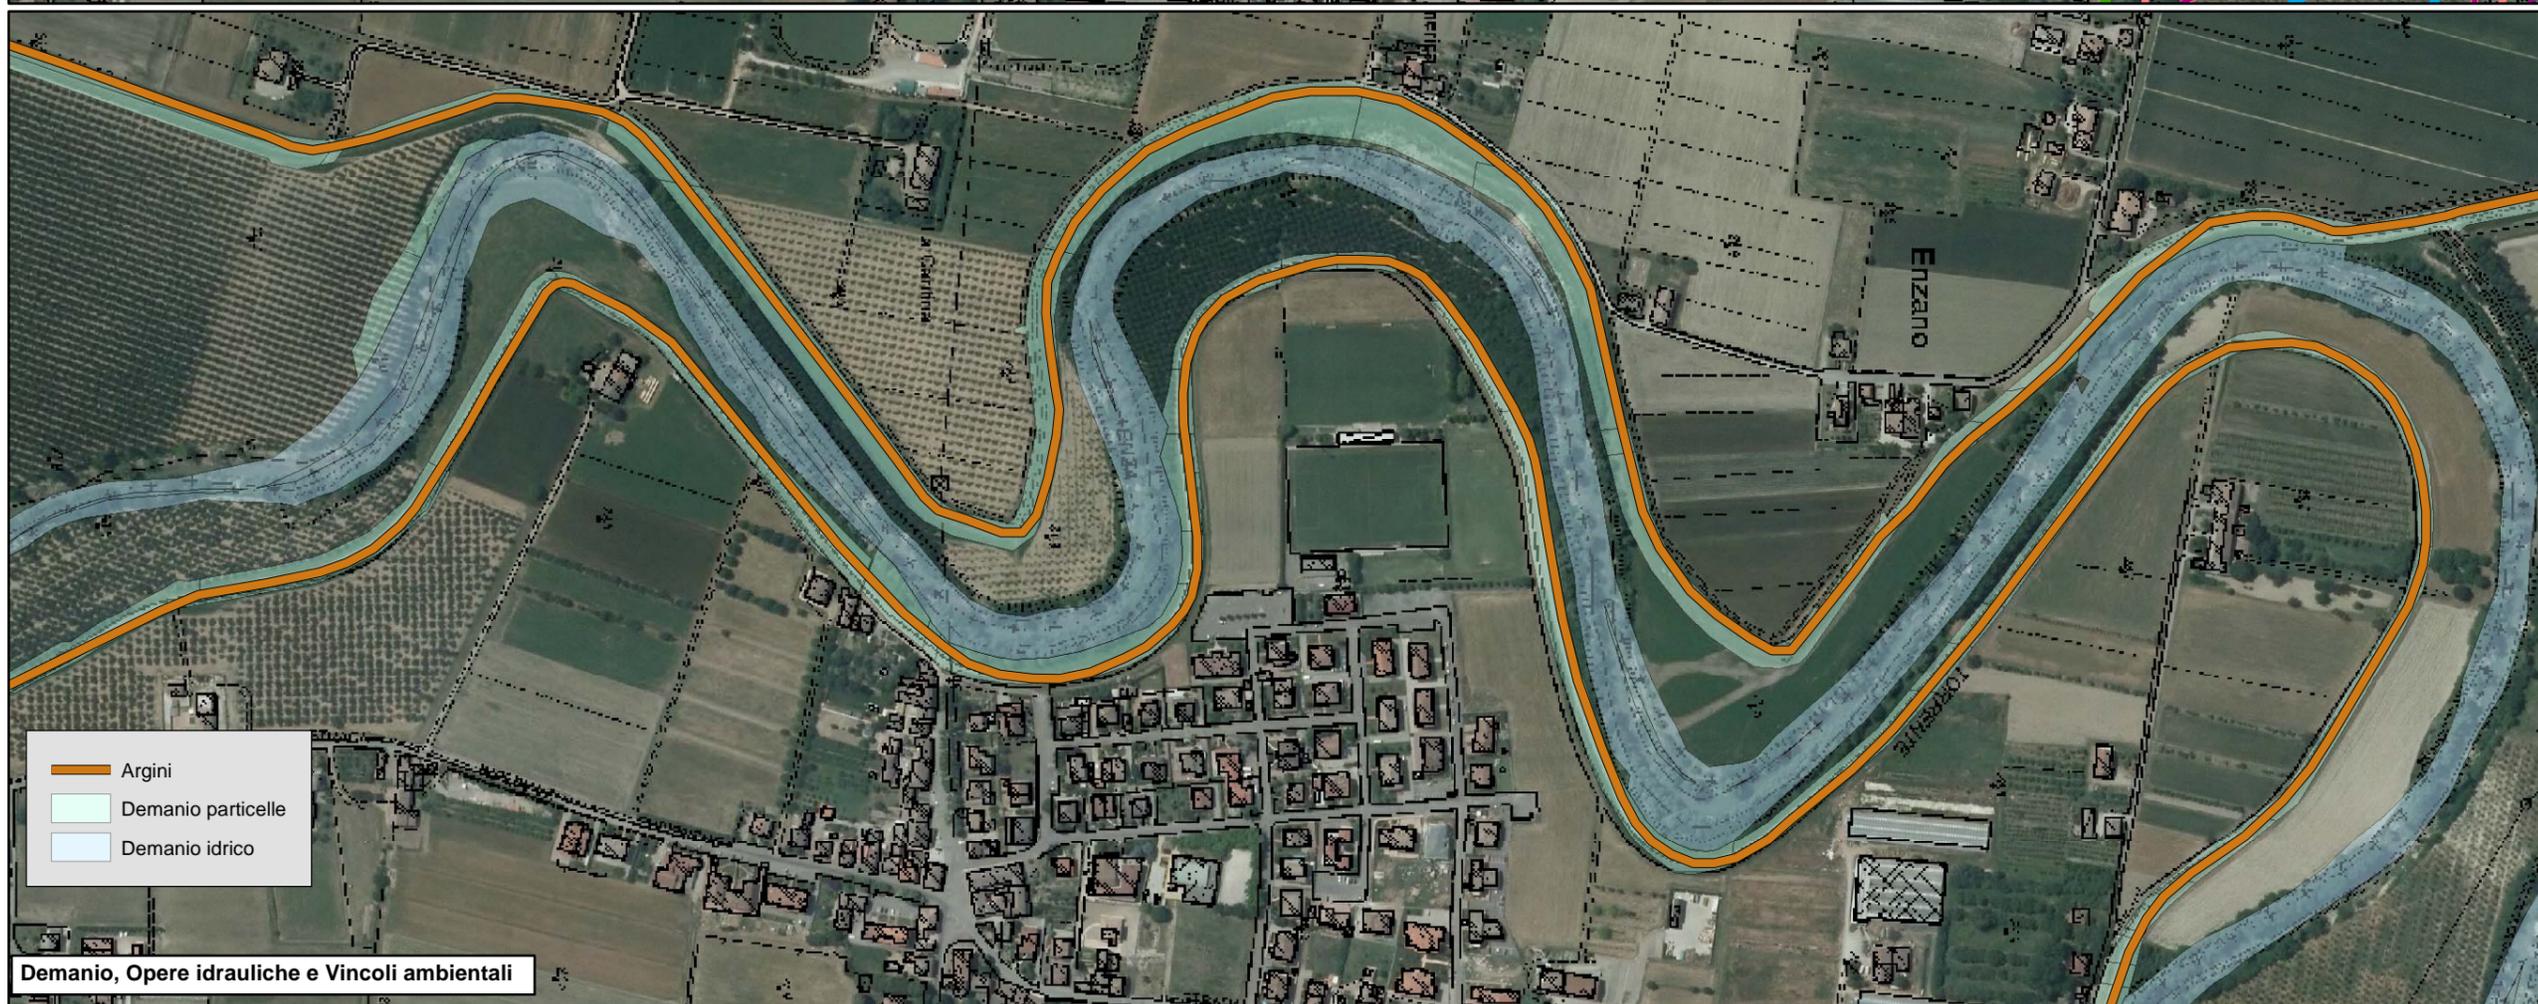
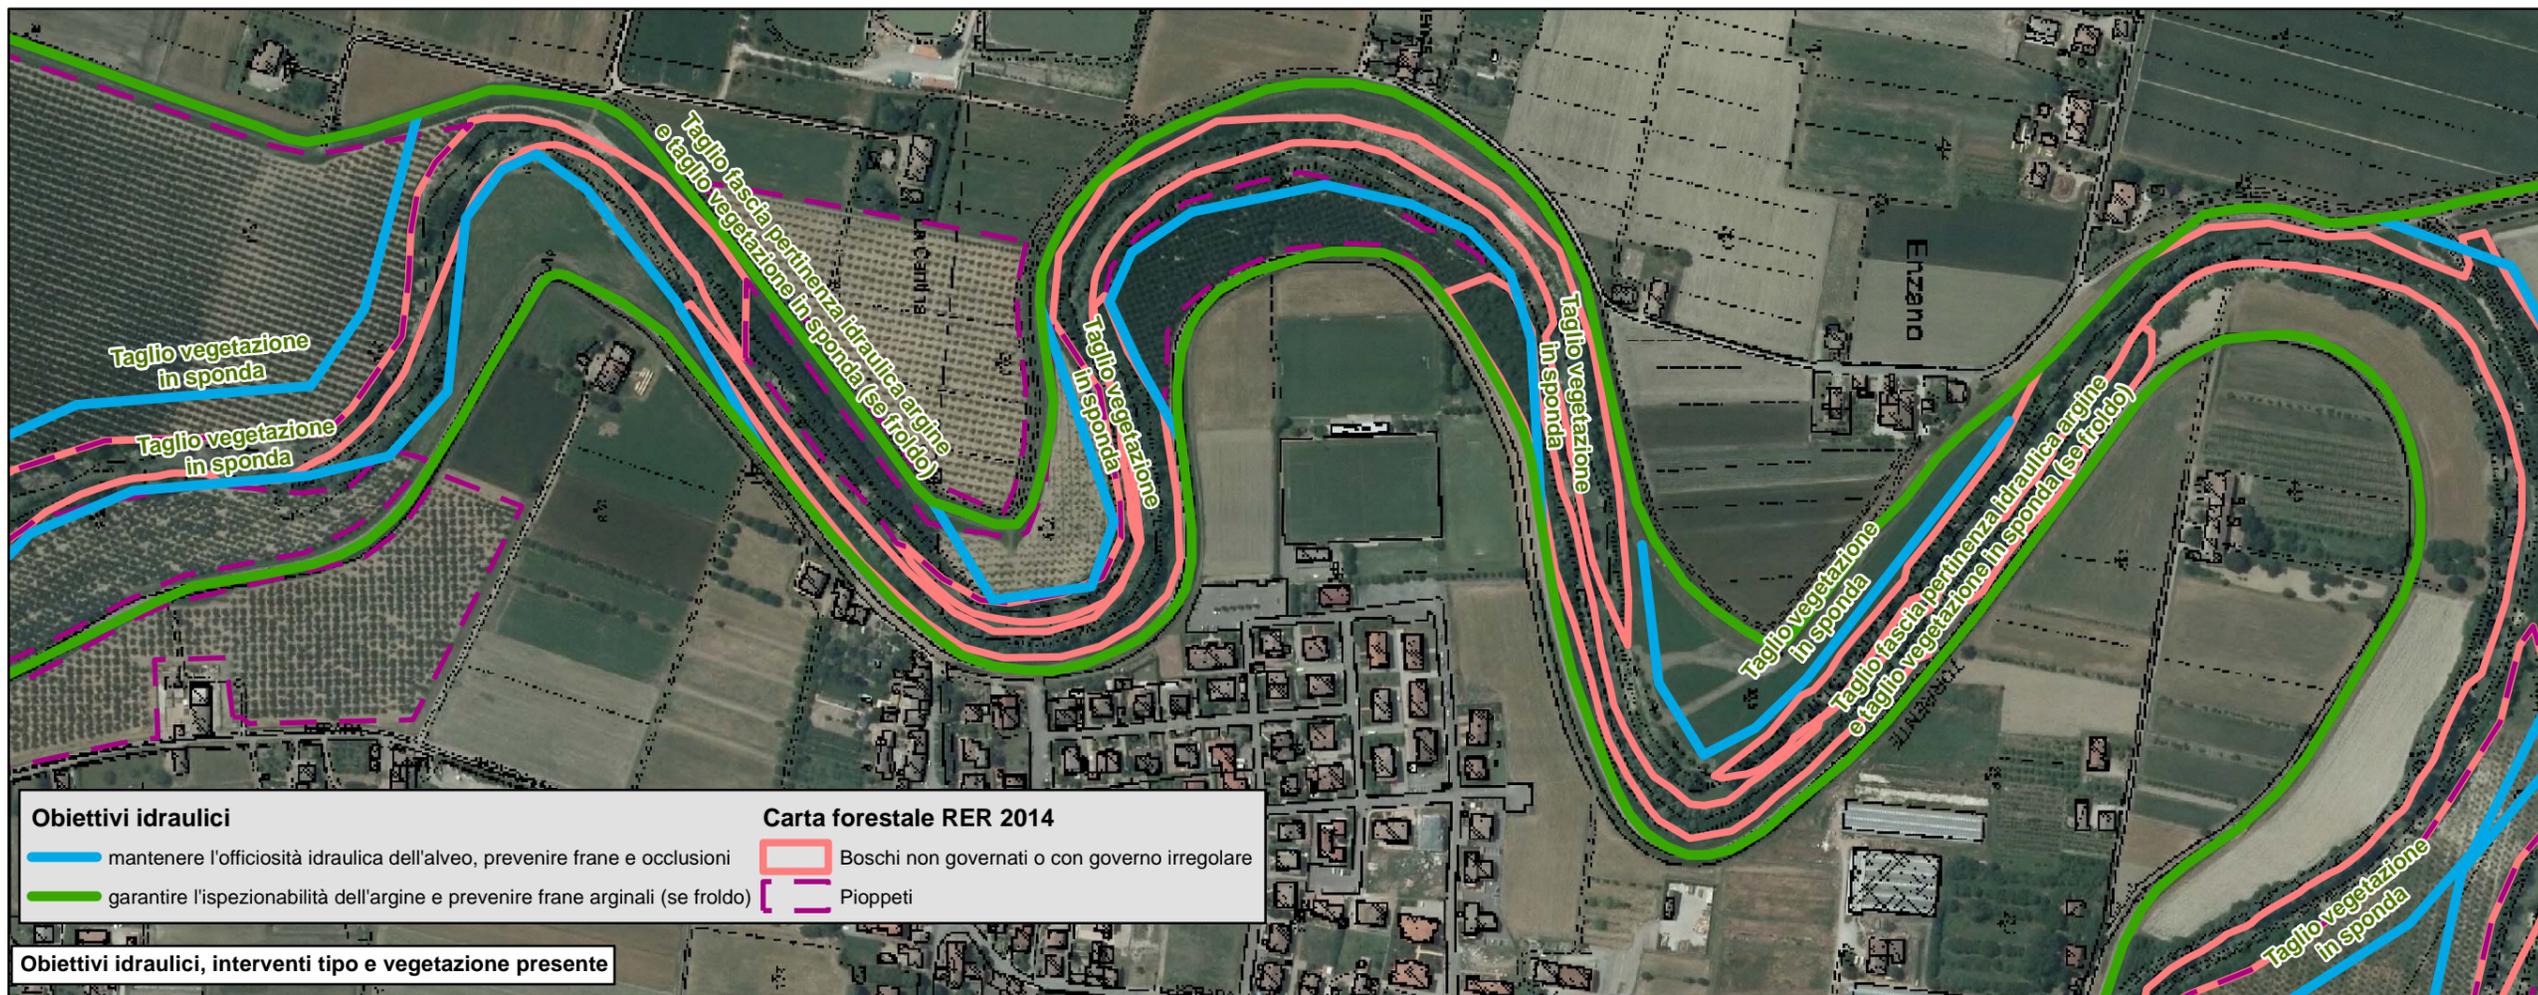


ARS ENZA - OBIETTIVI IDRAULICI DI GESTIONE DELLA VEGETAZIONE RIPARIALE
 Predisporre, comunicare ed attuare il programma di gestione della vegetazione ripariale dell'alveo finalizzata a garantire una adeguata capacità di deflusso del tratto arginato e migliorare la funzionalità ecologica e la qualità paesaggistica



scala 1:5'000

Elab. 2
TAV. 18

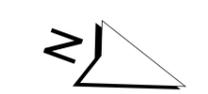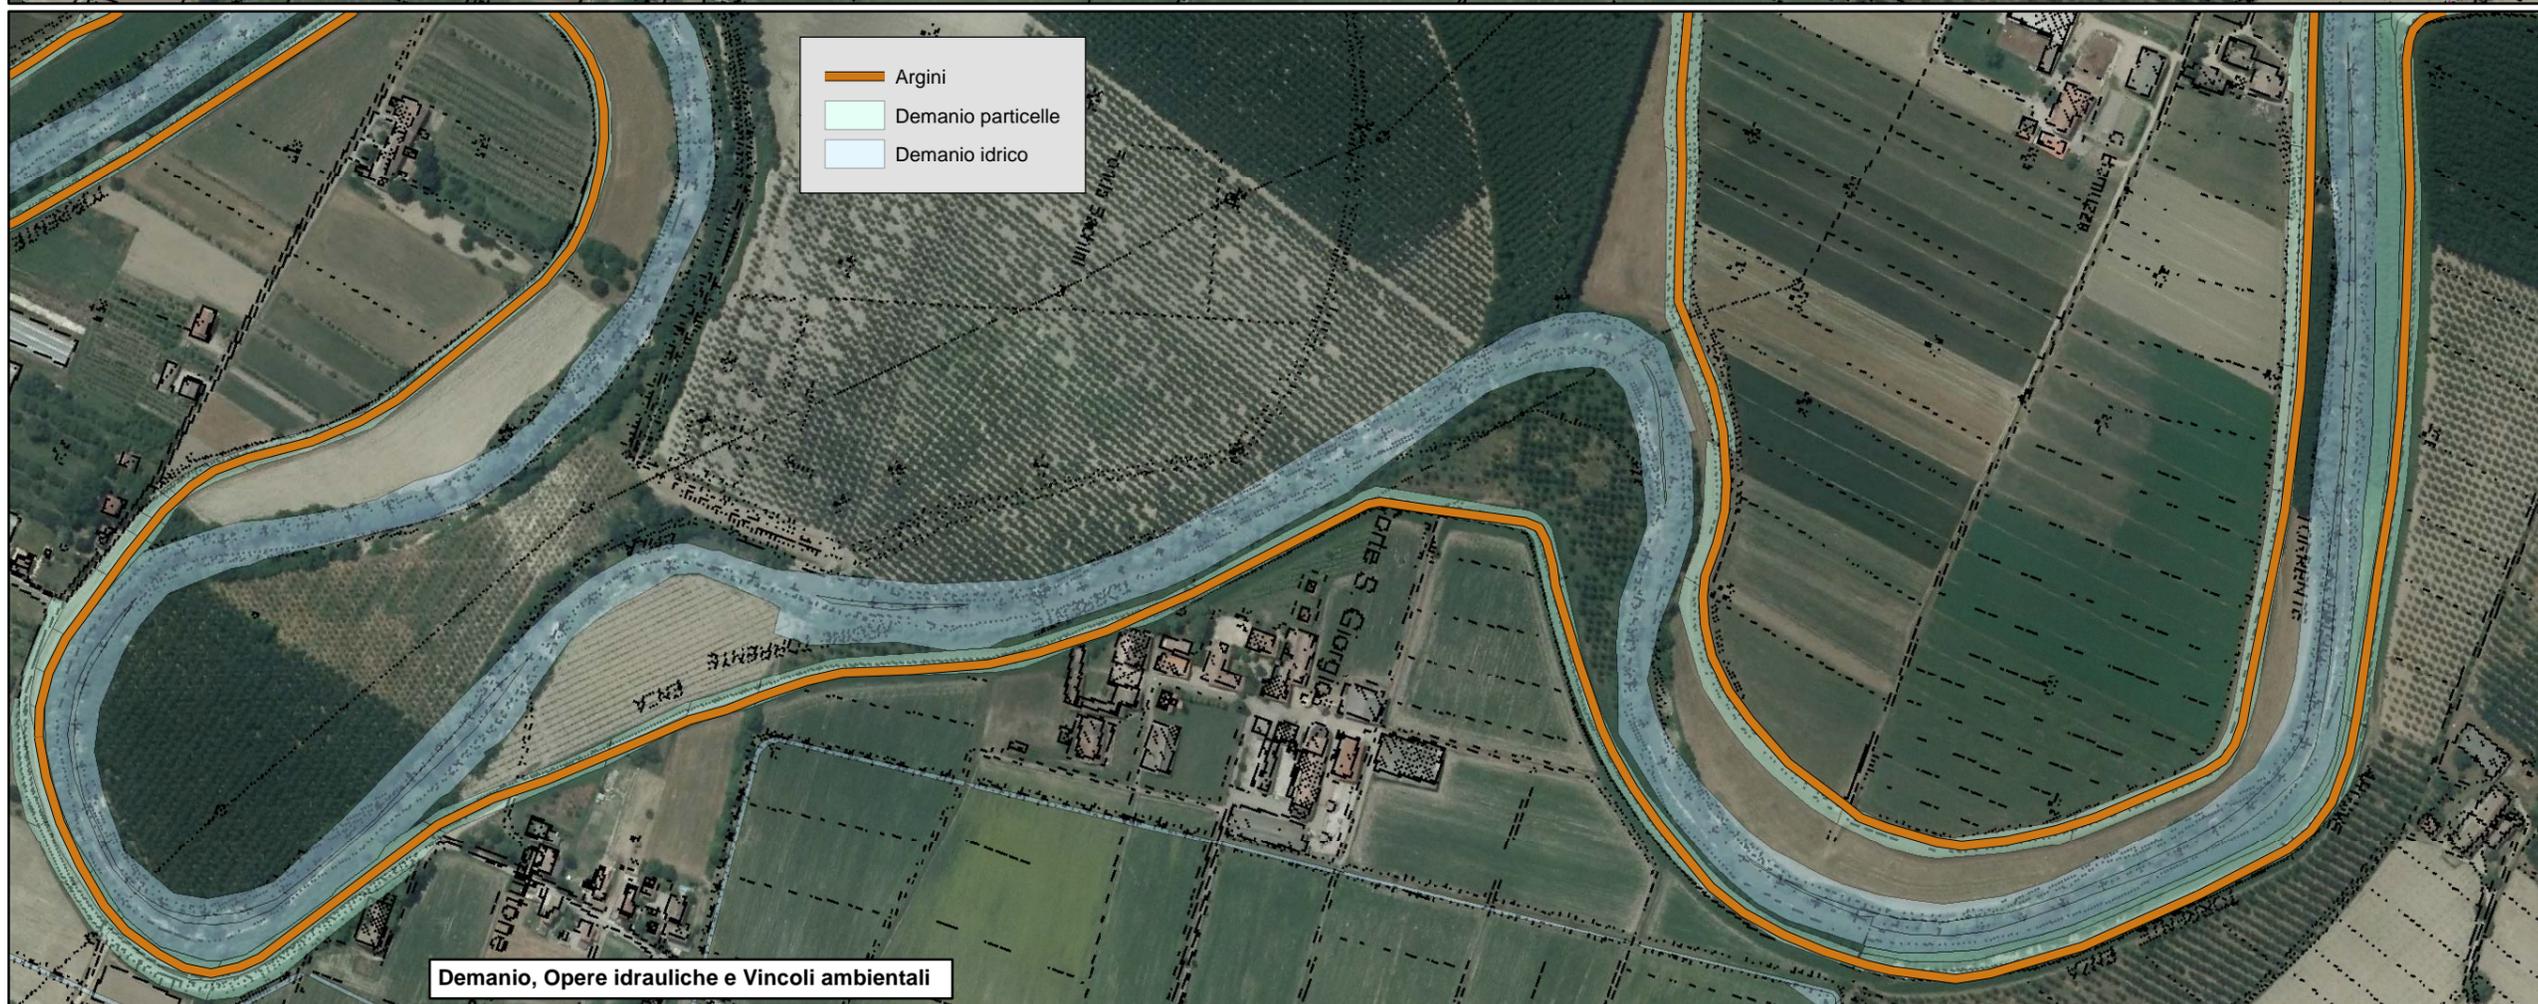
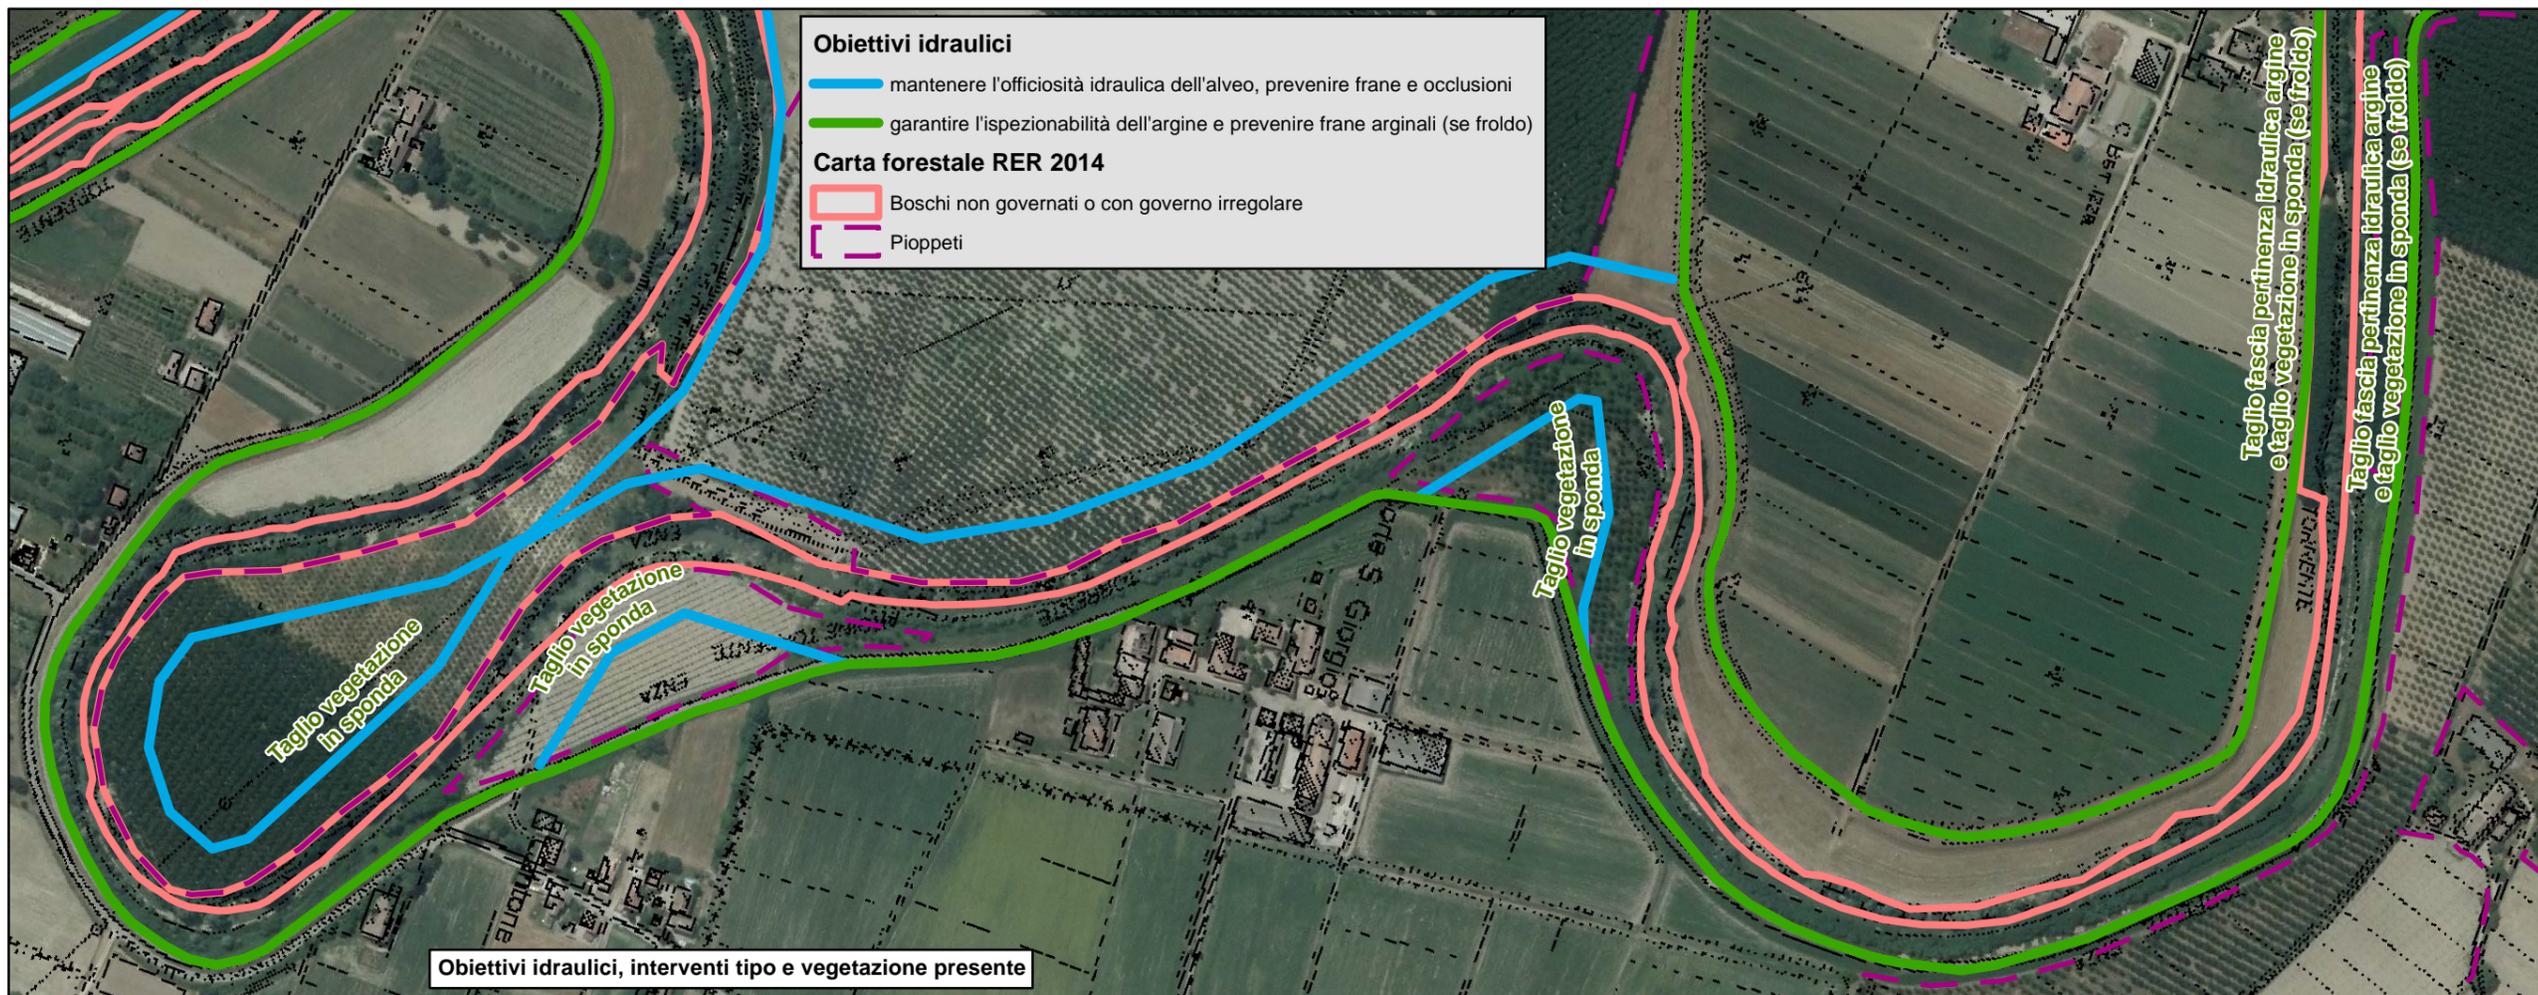


ARS ENZA - OBIETTIVI IDRAULICI DI GESTIONE DELLA VEGETAZIONE RIPARIALE
 Predisporre, comunicare ed attuare il programma di gestione della vegetazione ripariale dell'alveo finalizzata a garantire una adeguata capacità di deflusso del tratto arginato e migliorare la funzionalità ecologica e la qualità paesaggistica



scala 1:5'000

Elab. 2
TAV. 19

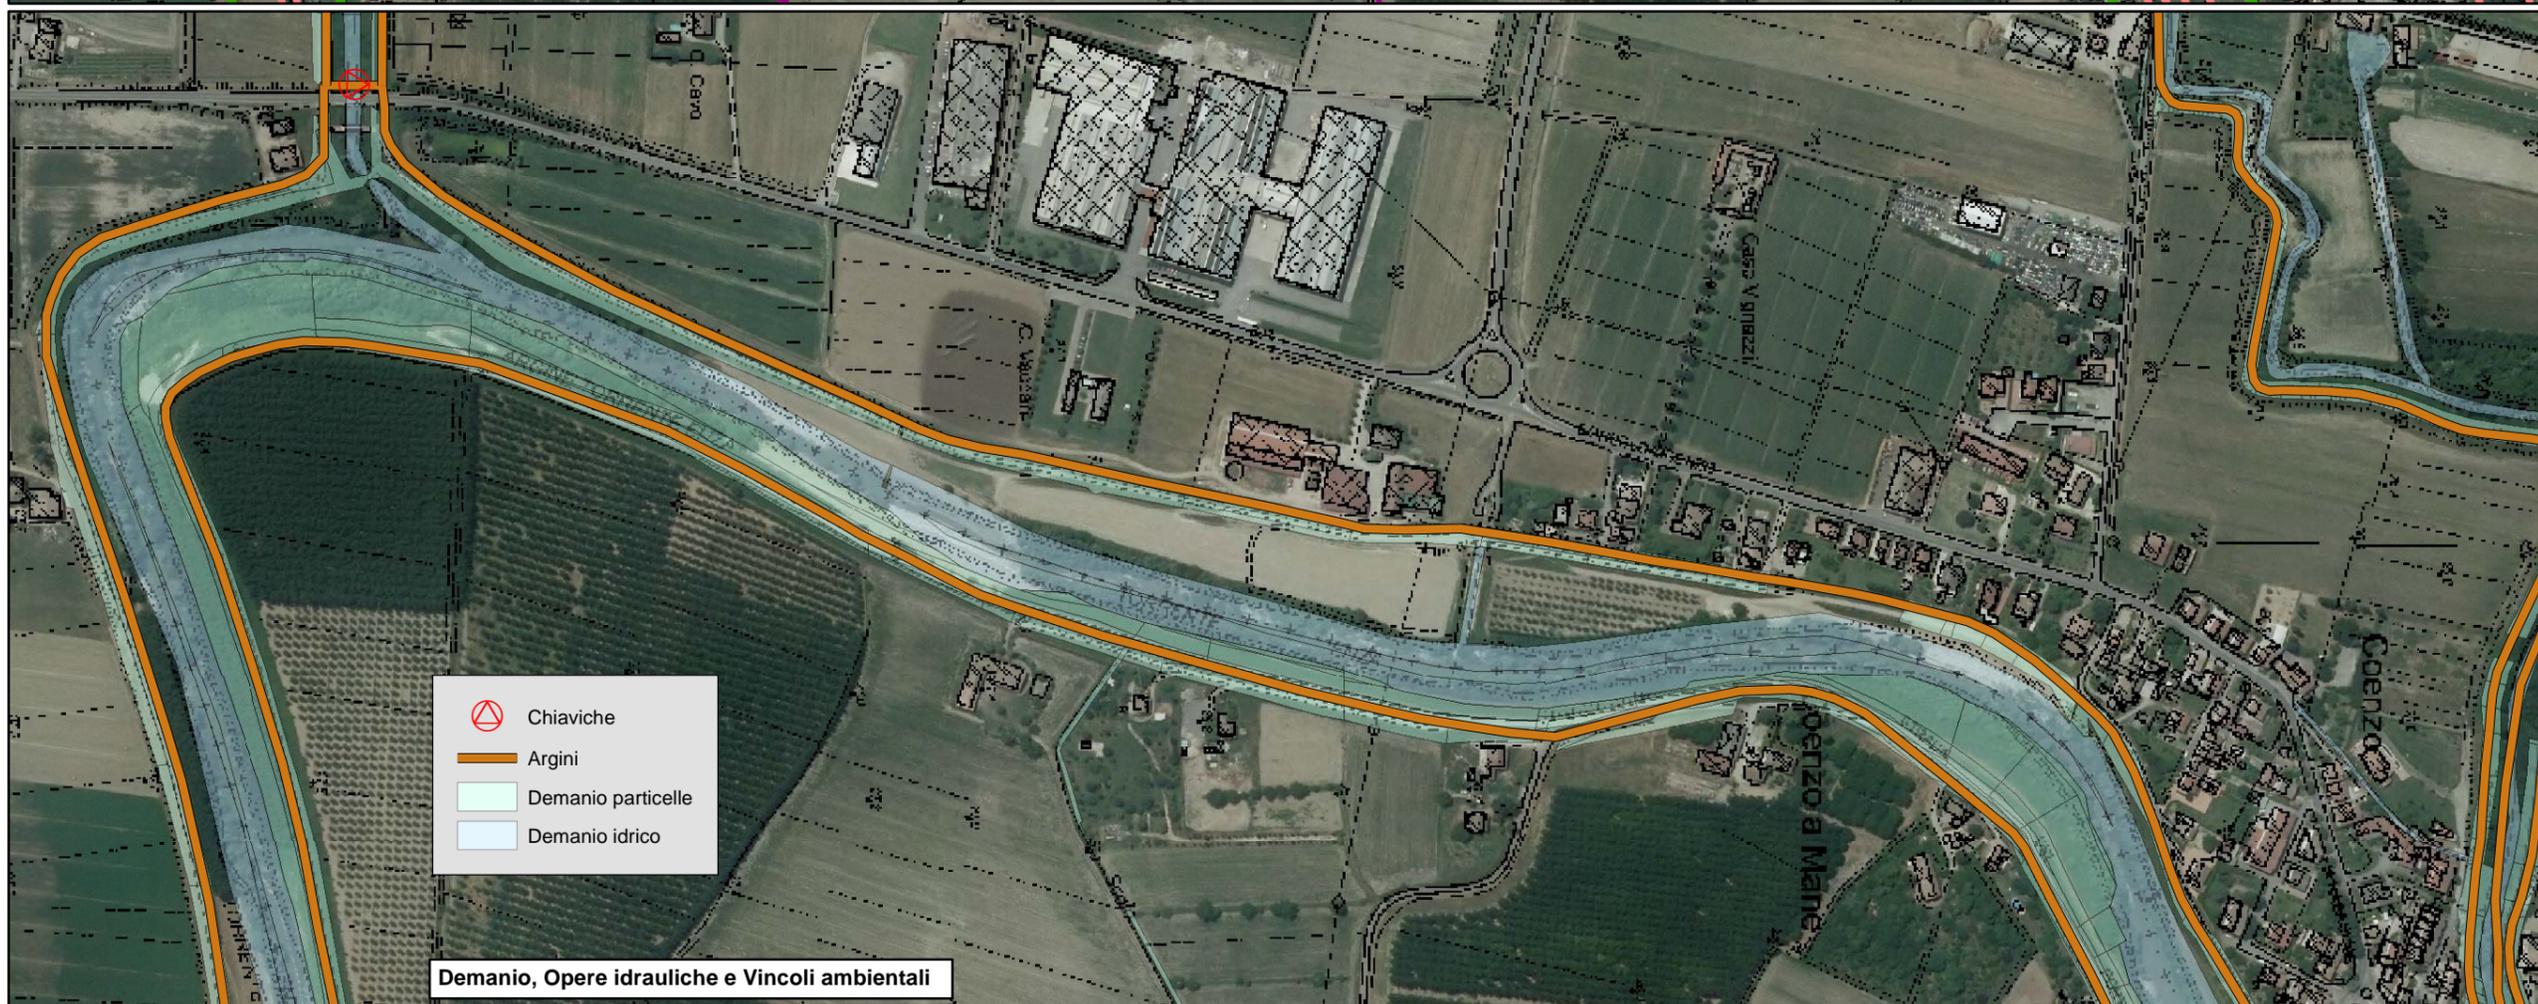
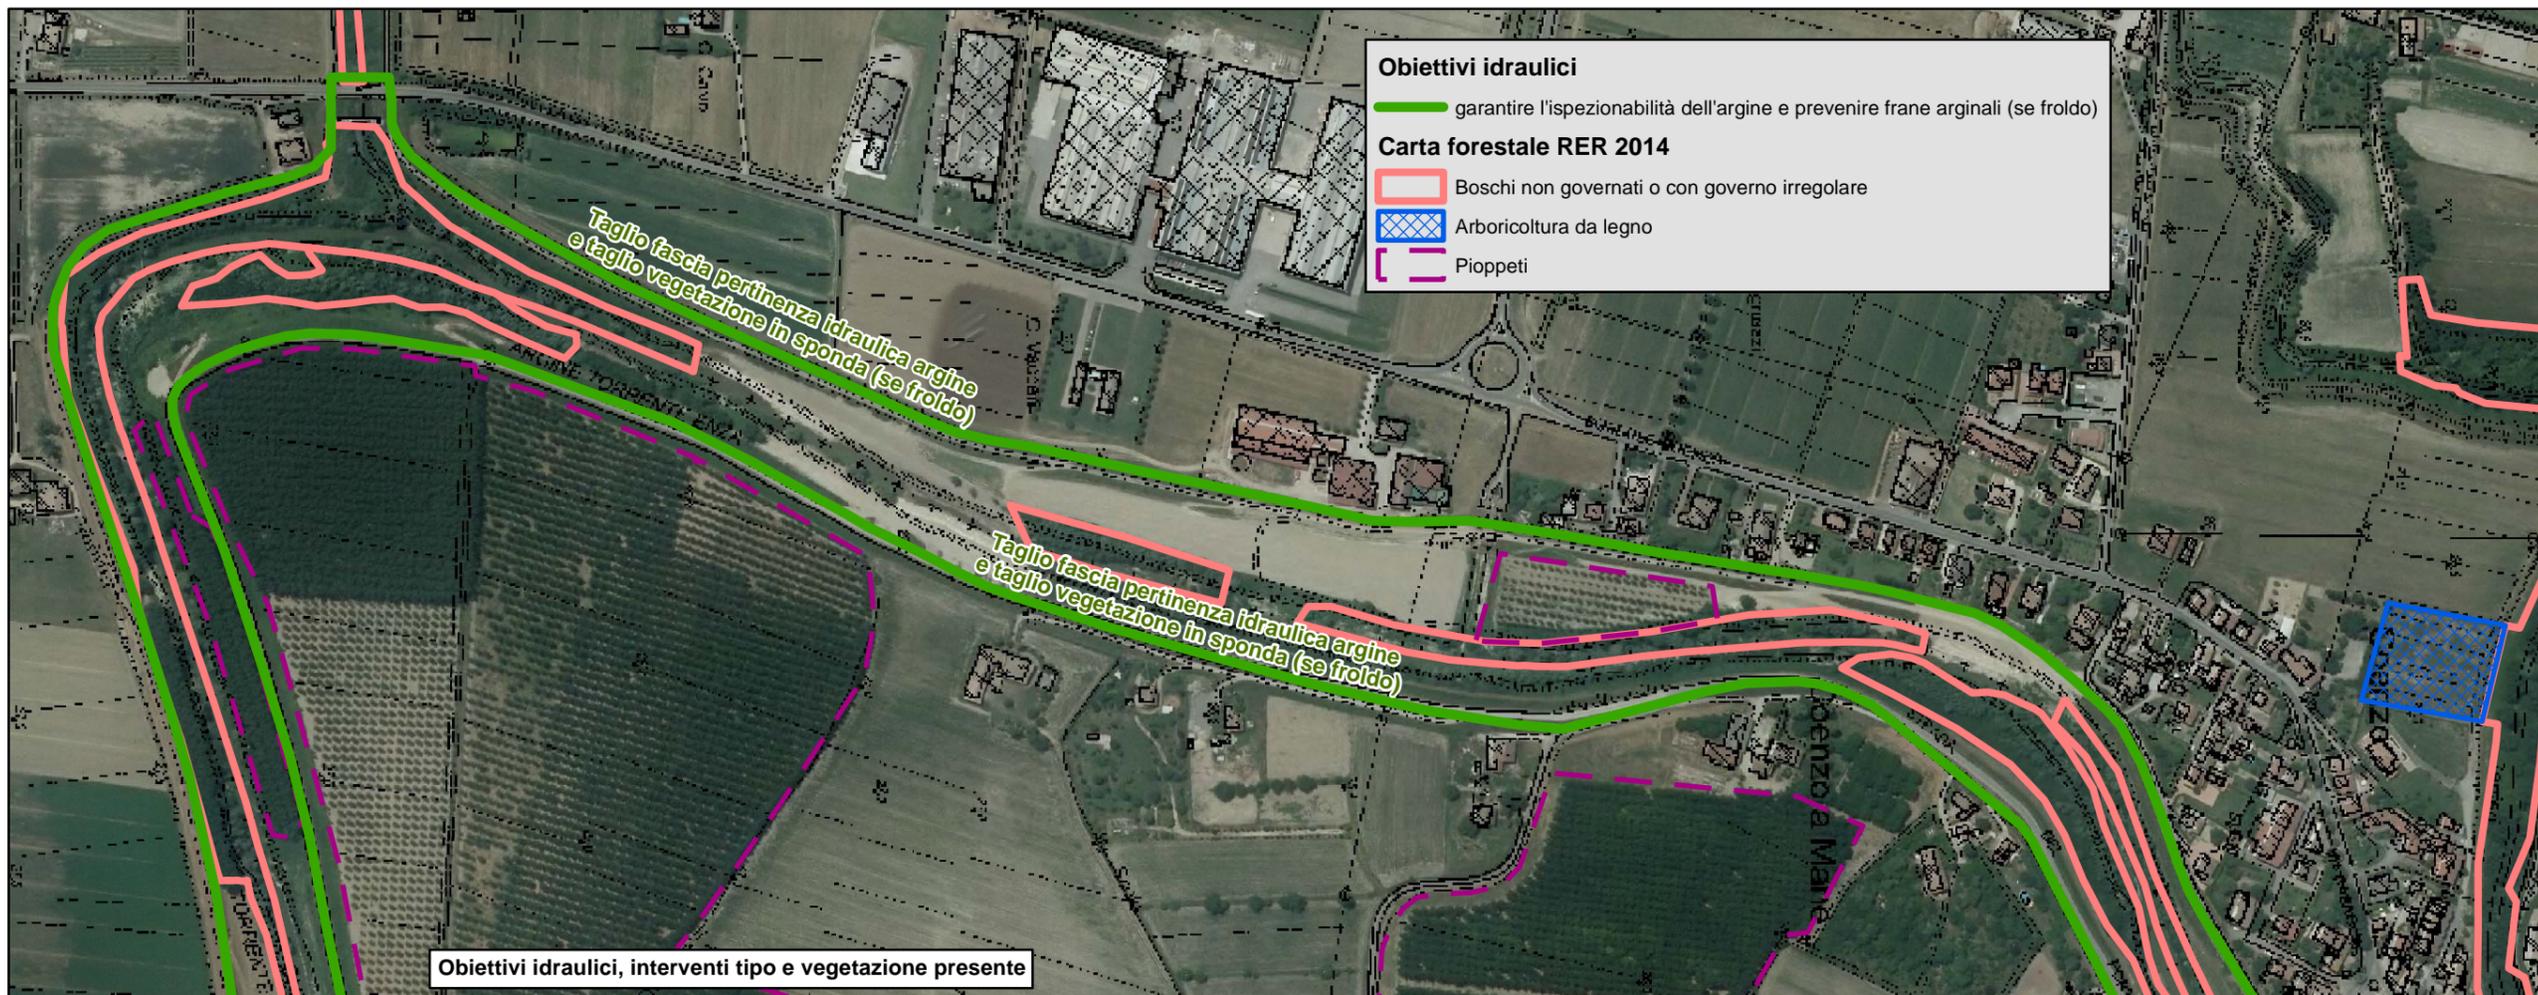


ARS ENZA - OBIETTIVI IDRAULICI DI GESTIONE DELLA VEGETAZIONE RIPARIALE
 Predisporre, comunicare ed attuare il programma di gestione della vegetazione ripariale dell'alveo finalizzata a garantire una adeguata capacità di deflusso del tratto arginato e migliorare la funzionalità ecologica e la qualità paesaggistica



scala 1:5'000



Elab. 2
TAV. 20

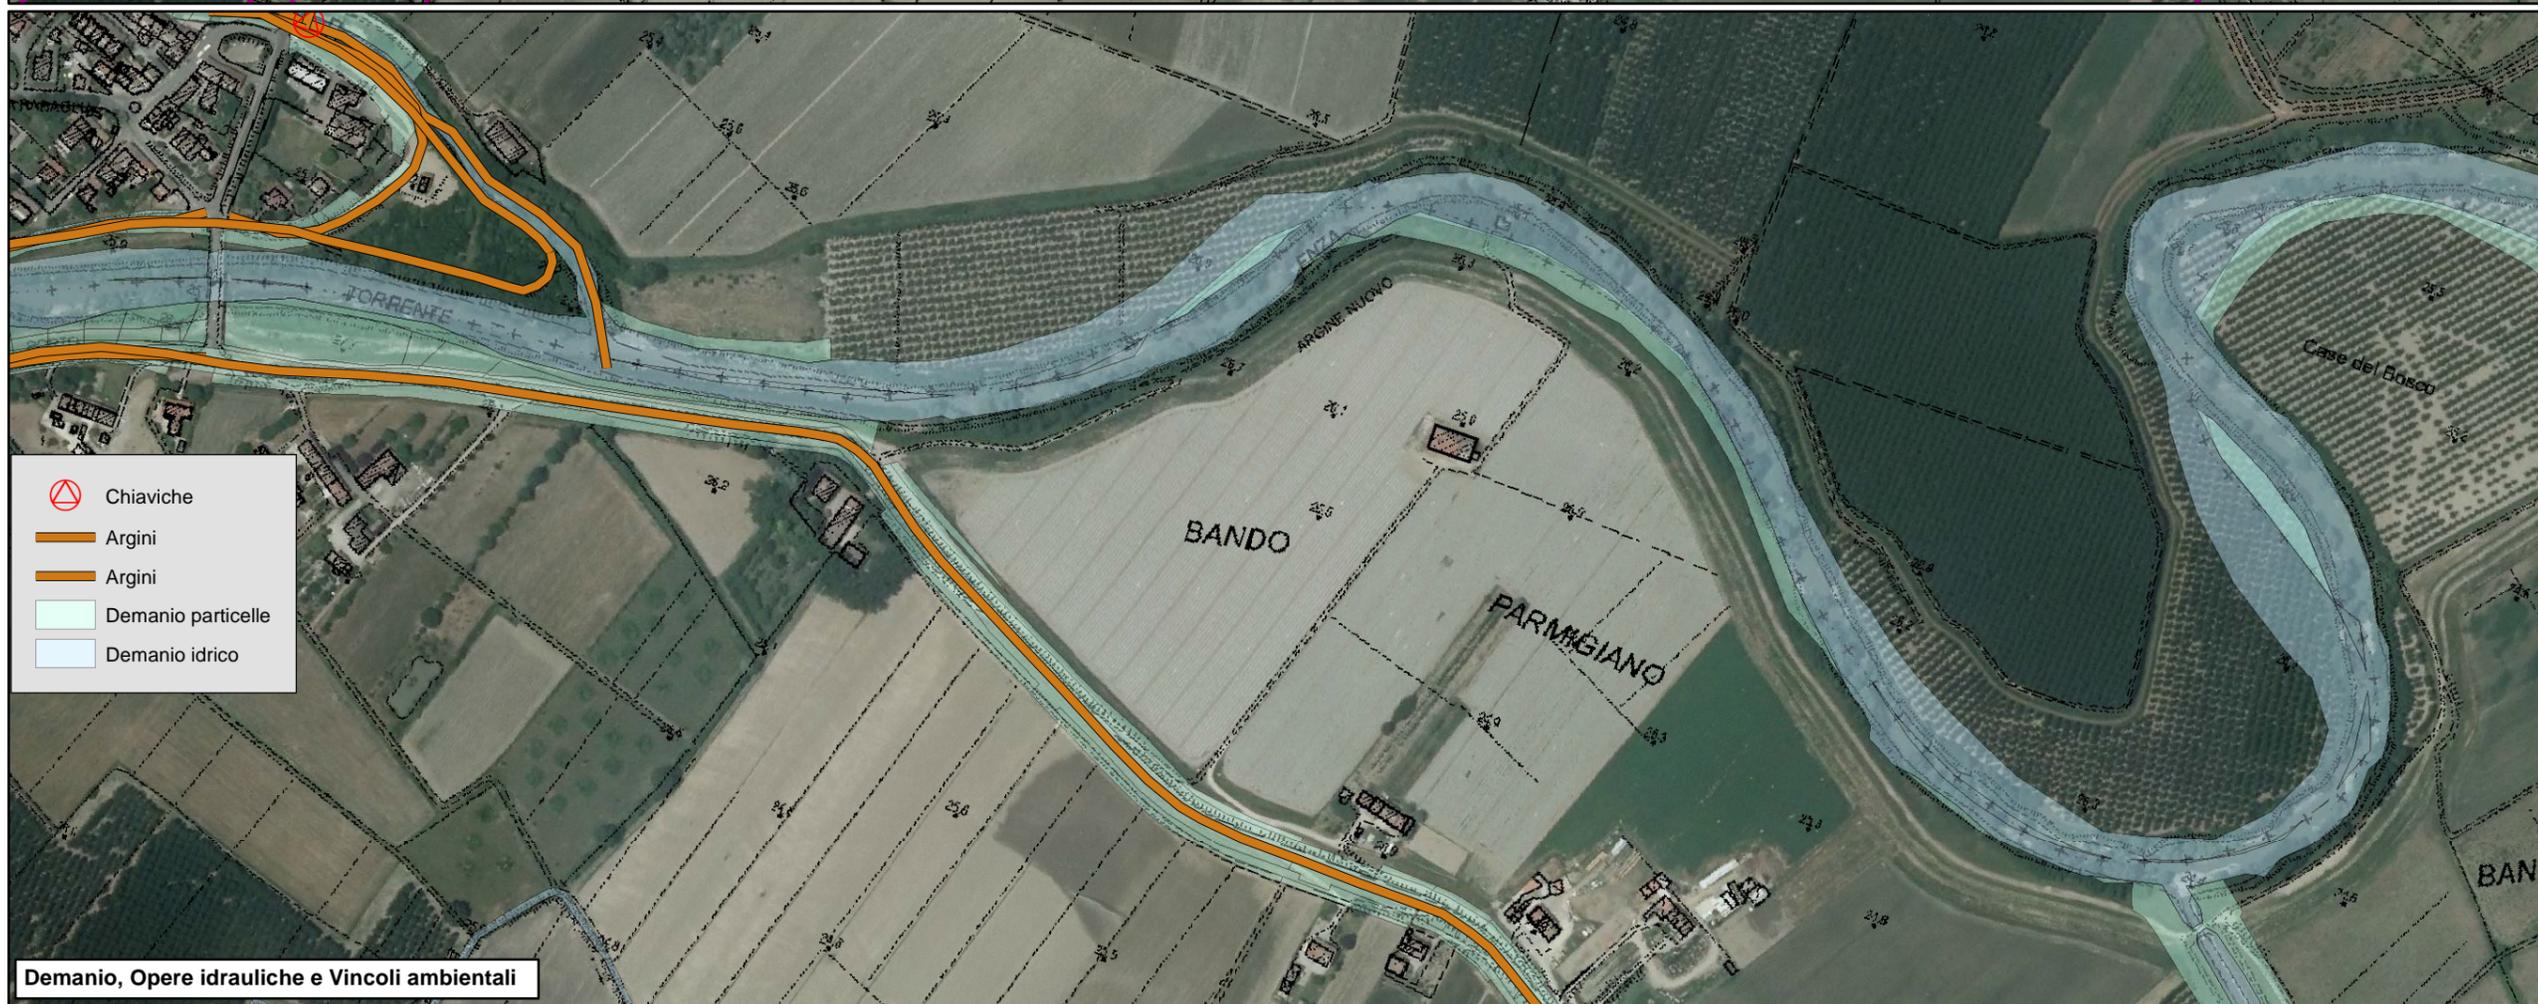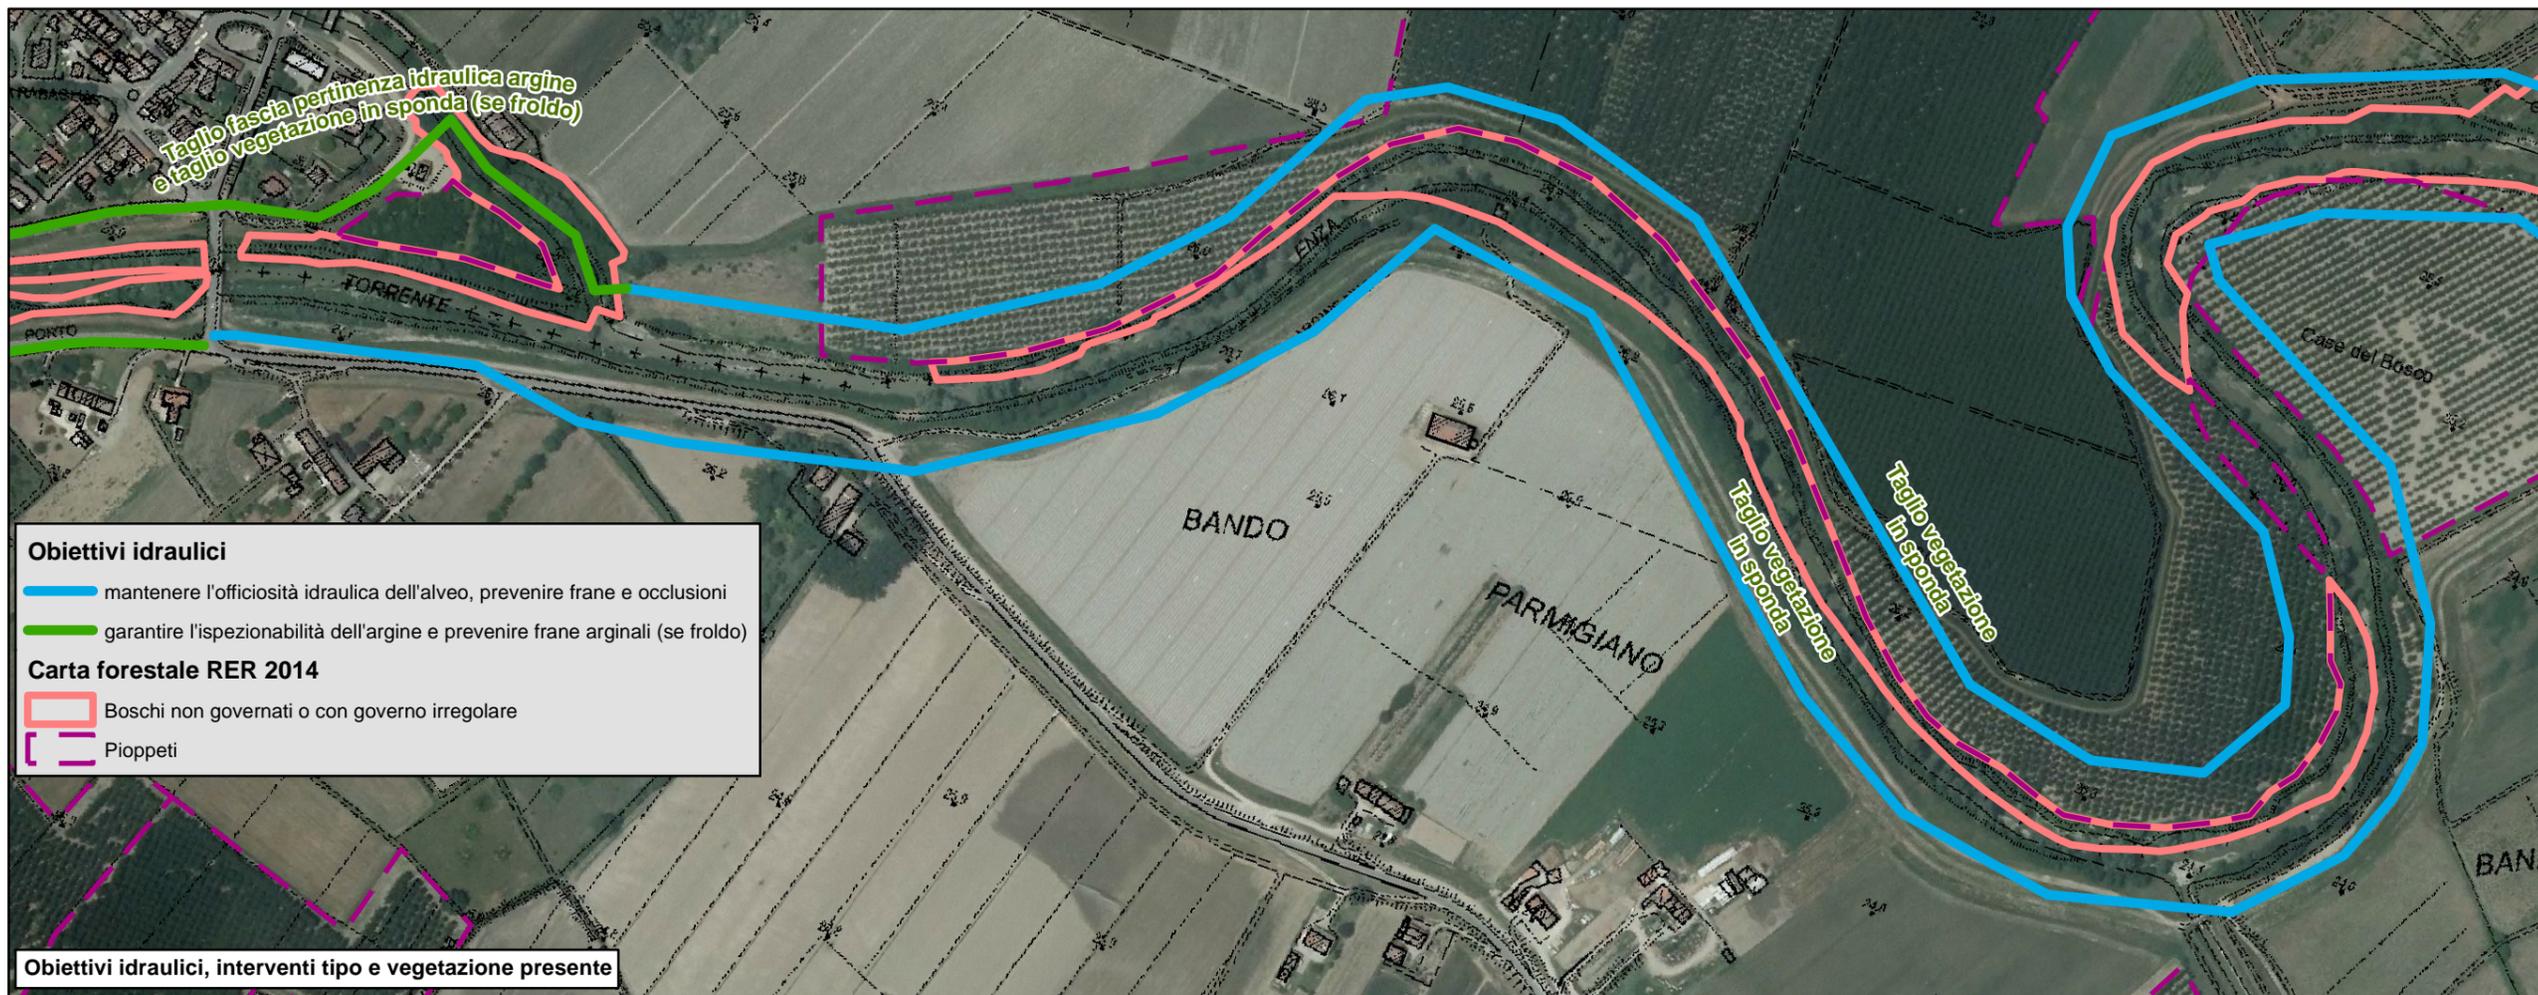

ARS ENZA - OBIETTIVI IDRAULICI DI GESTIONE DELLA VEGETAZIONE RIPARIALE
 Predisporre, comunicare ed attuare il programma di gestione della vegetazione ripariale dell'alveo finalizzata a garantire una adeguata capacità di deflusso del tratto arginato e migliorare la funzionalità ecologica e la qualità paesaggistica




scala 1:5'000
Elab. 2
TAV. 21

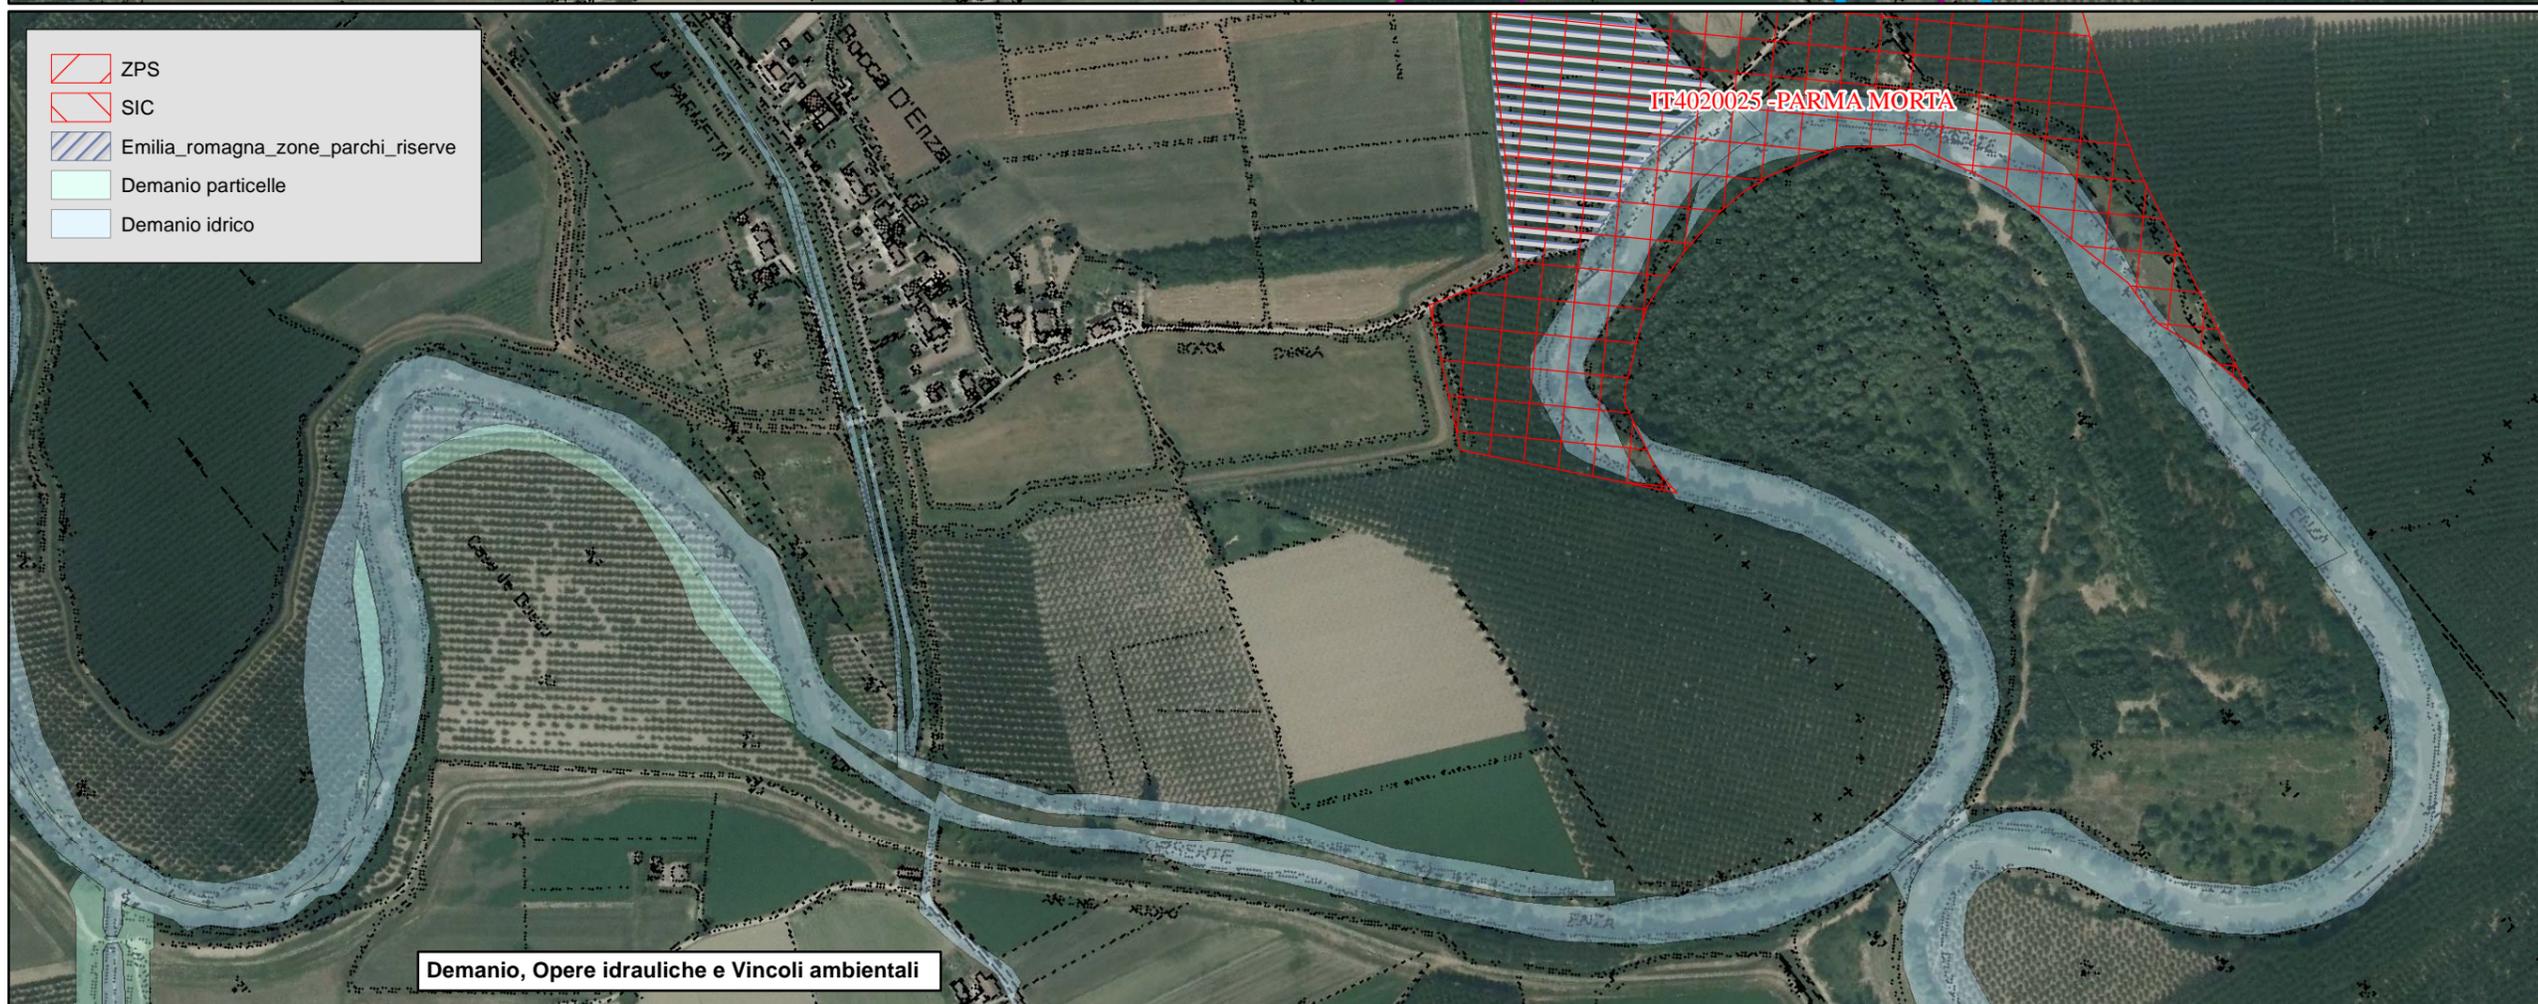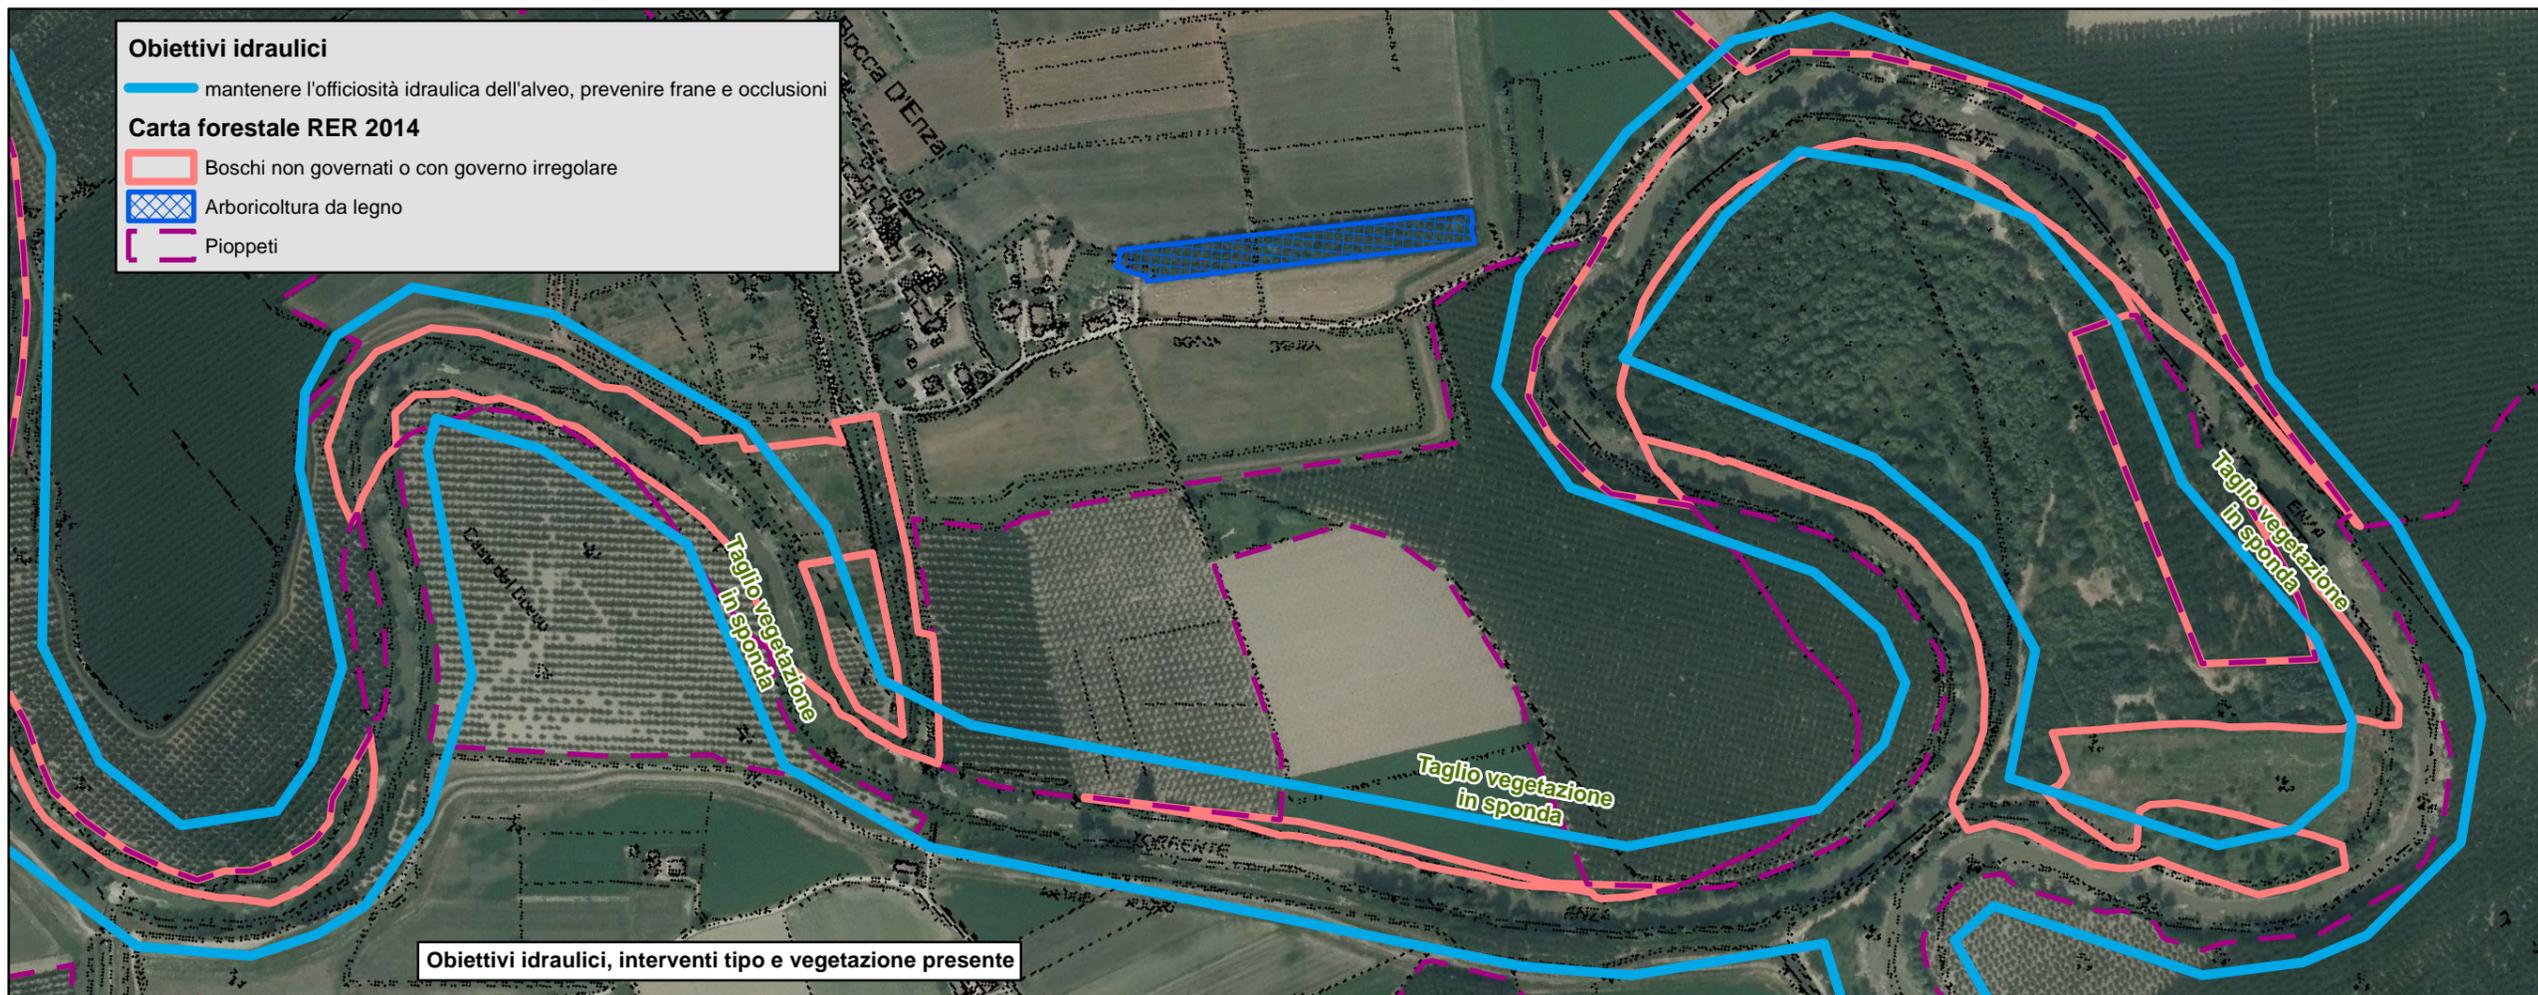

ARS ENZA - OBIETTIVI IDRAULICI DI GESTIONE DELLA VEGETAZIONE RIPARIALE
 Predisporre, comunicare ed attuare il programma di gestione della vegetazione ripariale dell'alveo finalizzata a garantire una adeguata capacità di deflusso del tratto arginato e migliorare la funzionalità ecologica e la qualità paesaggistica



scala 1:5500
 Elab. 2
 TAV. 22

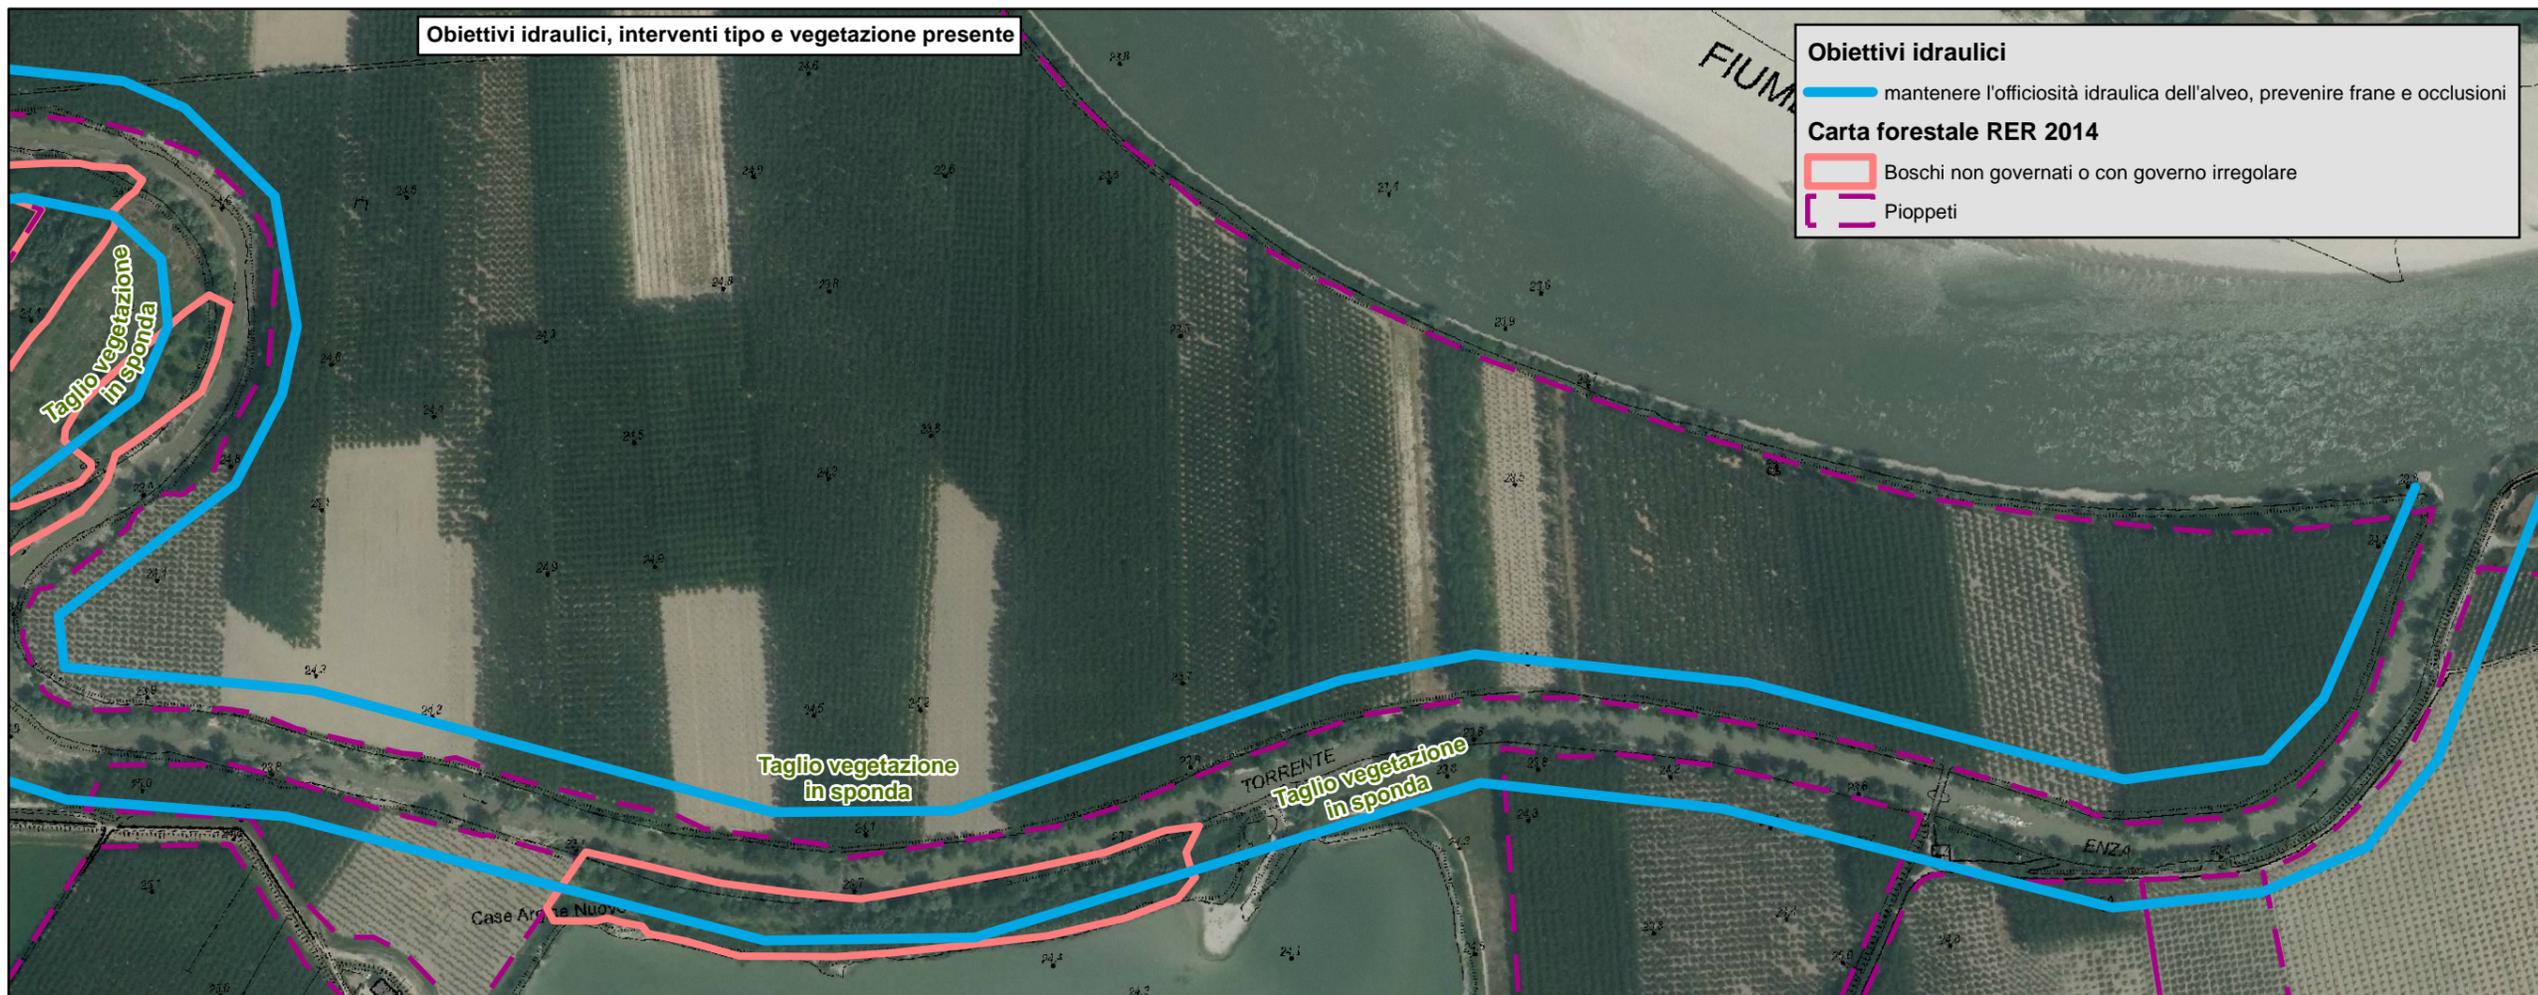

ARS ENZA - OBIETTIVI IDRAULICI DI GESTIONE DELLA VEGETAZIONE RIPARIALE
 Predisporre, comunicare ed attuare il programma di gestione della vegetazione ripariale dell'alveo finalizzata a garantire una adeguata capacità di deflusso del tratto arginato e migliorare la funzionalità ecologica e la qualità paesaggistica