
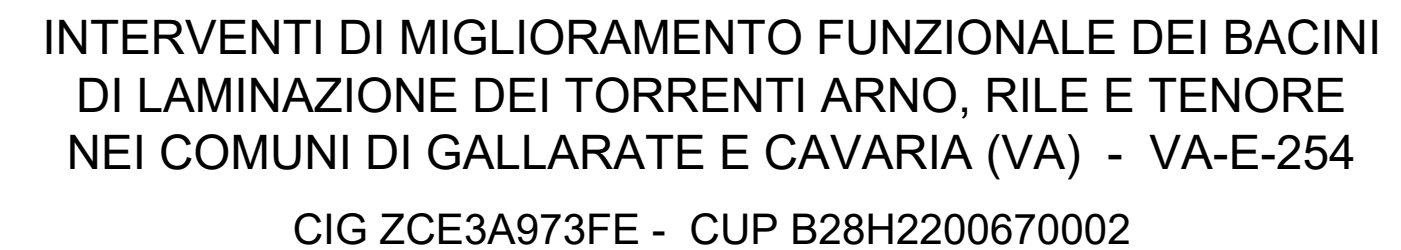


Scala V 1/200

Interventi previsti nel PFTE stralciati dal presente PE in quanto di prossima realizzazione nell'ambito del progetto della Nuova Bretella di Gallarate a cura e spese di ANAS

RINGROSSO ARGINE IN QUOTA 244.70 m s.l.m. DA SEZ.R8H A SEZ.R14 L=490 m

RINGROSSO CARRAIA IN QUOTA 244.70 m s.l.m. DA SEZ.R14 A SEZ.A7 L=330m

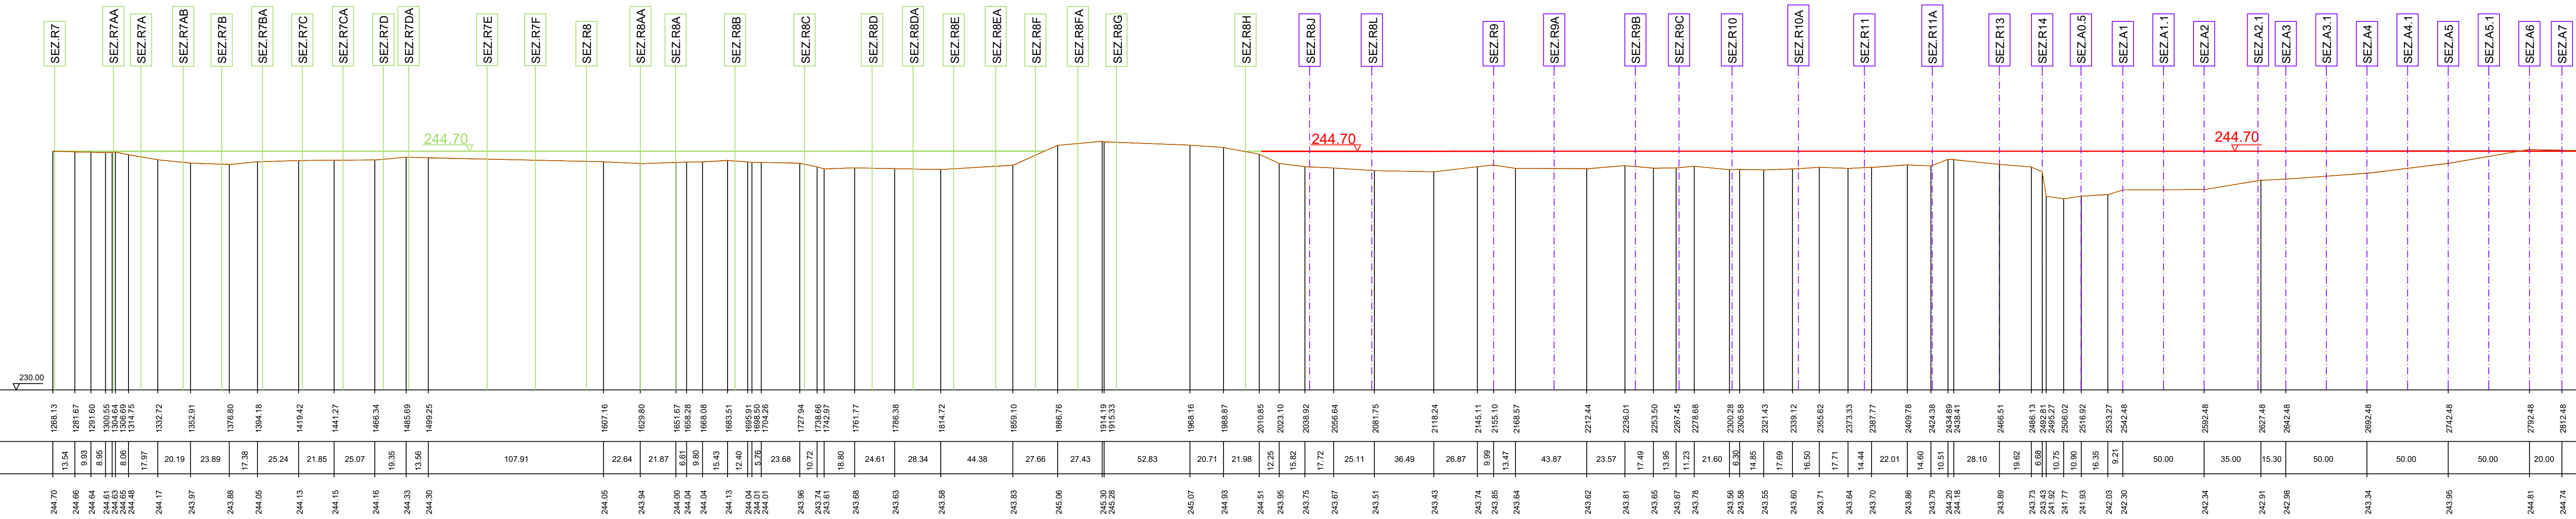

PROGETTO ESECUTIVO

TITOLO ELABORATO

PROFILO DI PROGETTO

N° ELABORATO

PE.07

SCALA
H 1:2.000
V 1:200

IL RESPONSABILE DEL PROGETTO



IL RESPONSABILE DEL PROCEDIMENTO

Inq. Sabrina Canali

AGGIORNAMENTI:					
REV.	DATA	DESCRIZIONE	REDATTO	CONTROLL.	APPROV.
0	GIU. 2024	EMISSIONE	Ing. Cappato	Ing.Telo	Ing.Telo