


Sezione 1
Scala 1:200

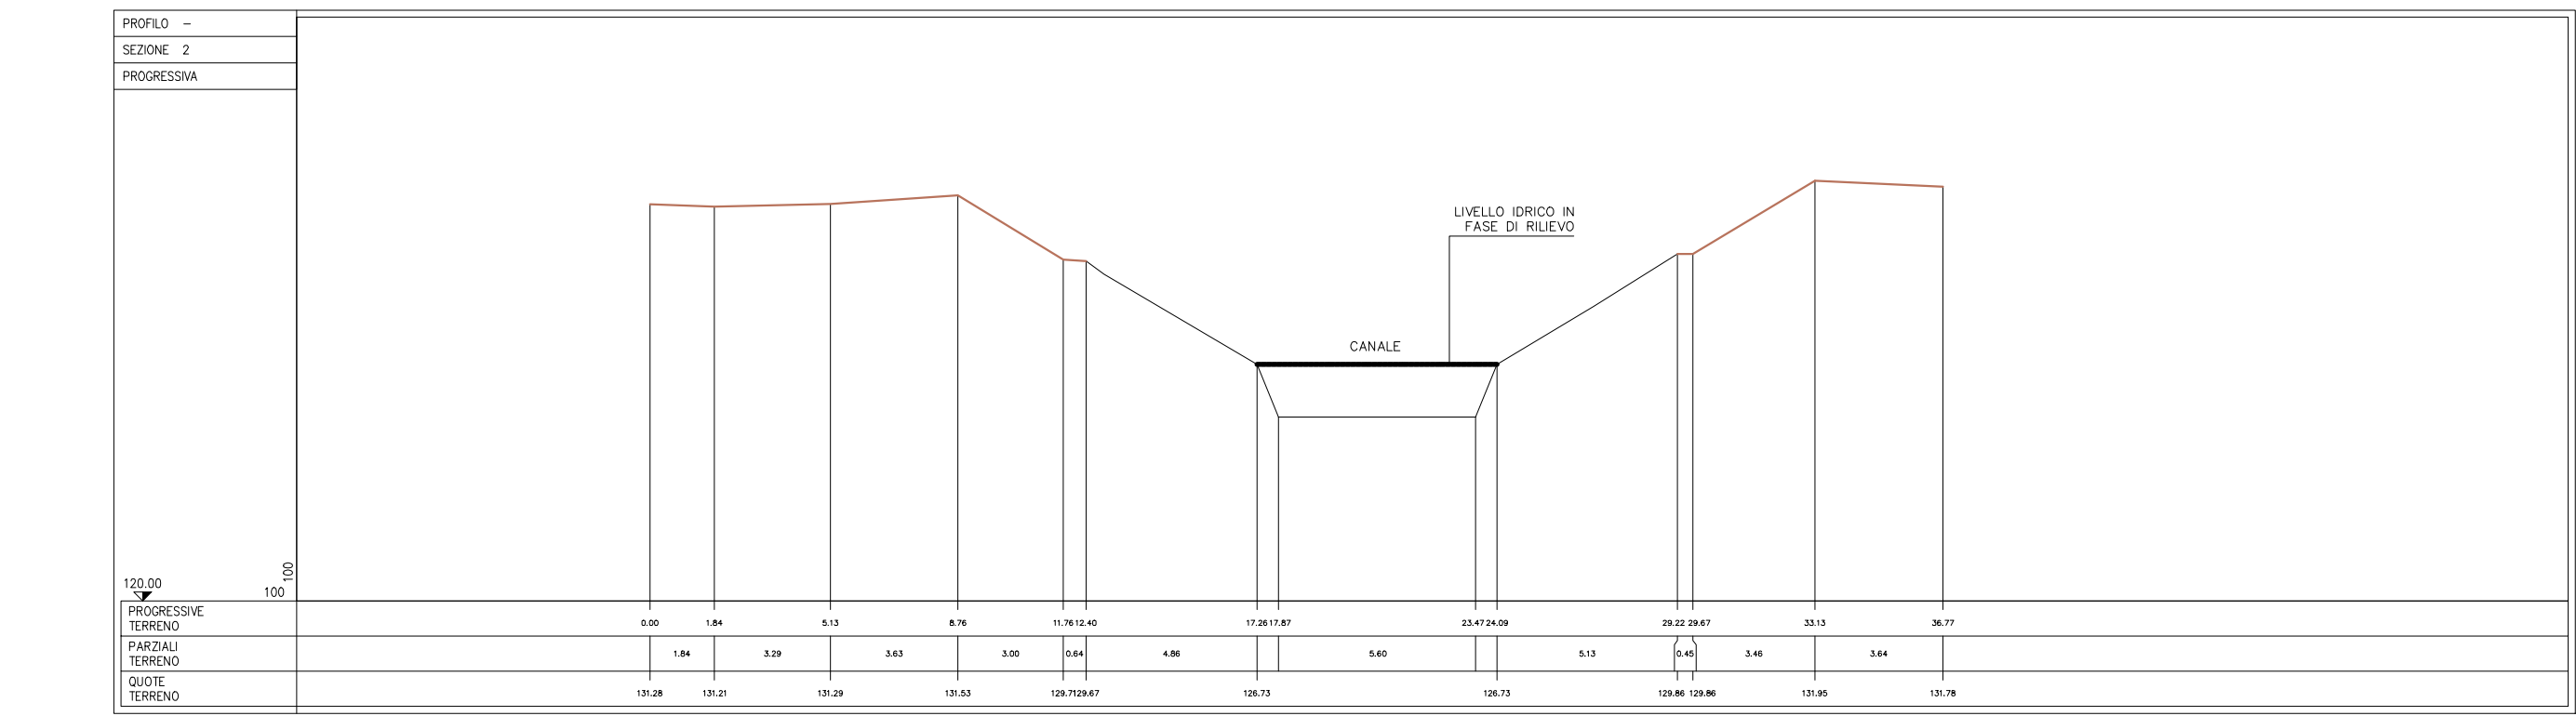

Sezione 2
Scala 1:200


PLANIMETRIA

N.B.: IL SISTEMA DI COORDINATE GEOGRAFICHE USATO È WGS 84 UTM 32 N

COORDINATE
LAT. 45°45'1403" N
LONG. 8°9'9603" E

COORDINATE
LAT. 45°45'3137" N
LONG. 8°9'71365" E

COORDINATE
LAT. 45°45'2293" N
LONG. 8°9'71371" E

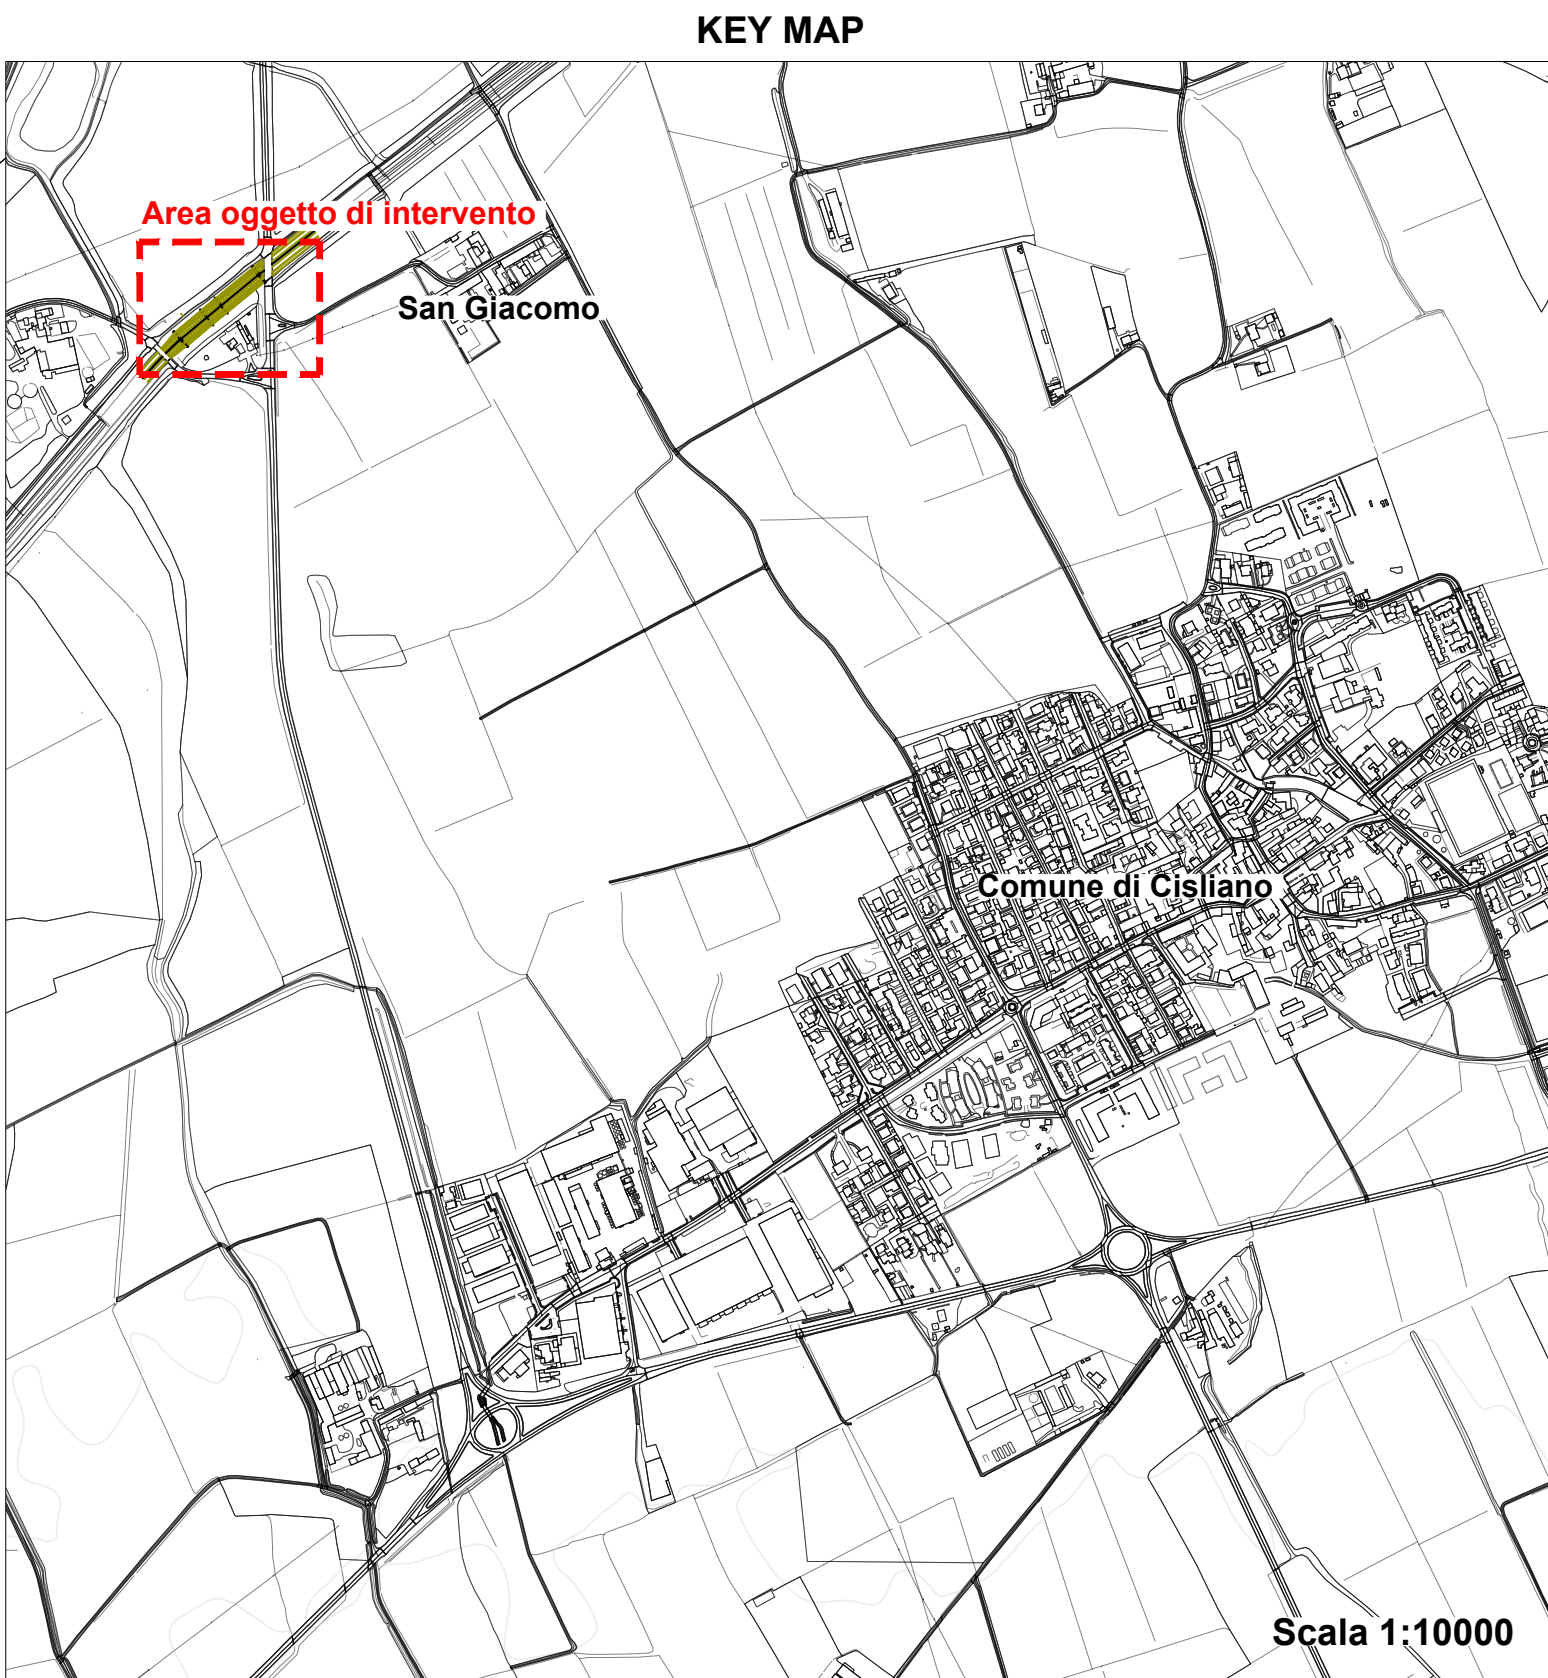

Legenda

Area oggetto di intervento

S1PZ1
S2PZ2

Piezometri



AGENZIA INTERREGIONALE PER IL FIUME PO - PARMA
Strada Giuseppe Garibaldi 75, I-43121 Parma

LAVORI DI REALIZZAZIONE MANUFATTO DI
GRIGLIATURA LUNGO IL CANALE SCOLMATORE DI
NORD-OVEST (C.S.N.O.) IN LOCALITÀ CISLIANO (MI)

PROGETTO ESECUTIVO

ALLEGATO
Stato di fatto: Planimetria

N.
102

C.U.P.
B88B20000340002
Commissa progettista
455.03510

C.I.G.
Codice elaborato
455.03510
File
PE-01-102-D-01.dwg

SCALA:
1:200

PROGETTAZIONE



PROGETTISTA:
Ing. Roberto Keffer
Ordine degli Ingegneri di Milano n. 10669

APPROVATO

IL RESPONSABILE
DEL PROCEDIMENTO
Ing. Sabrina Canali

REDAZIONE
FEBBRAIO 2024
OTTOBRE 2022

VERIFICATO
0.1
0.0

NOTA
QUESTO DOCUMENTO NON POTRÀ ESSERE COPIATO, RIPRODOTTO O ALTRIMENTI PUBBLICATO IN TUTTO O IN PARTE SENZA IL CONSENSO SCRITTO DI AIPo - Page 21-4-11, v. 103 - art. 2575-n. 10, l. 1-11-2017