



PARAPETTI: DETTAGLI COSTRUTTIVI
Scala 1:5

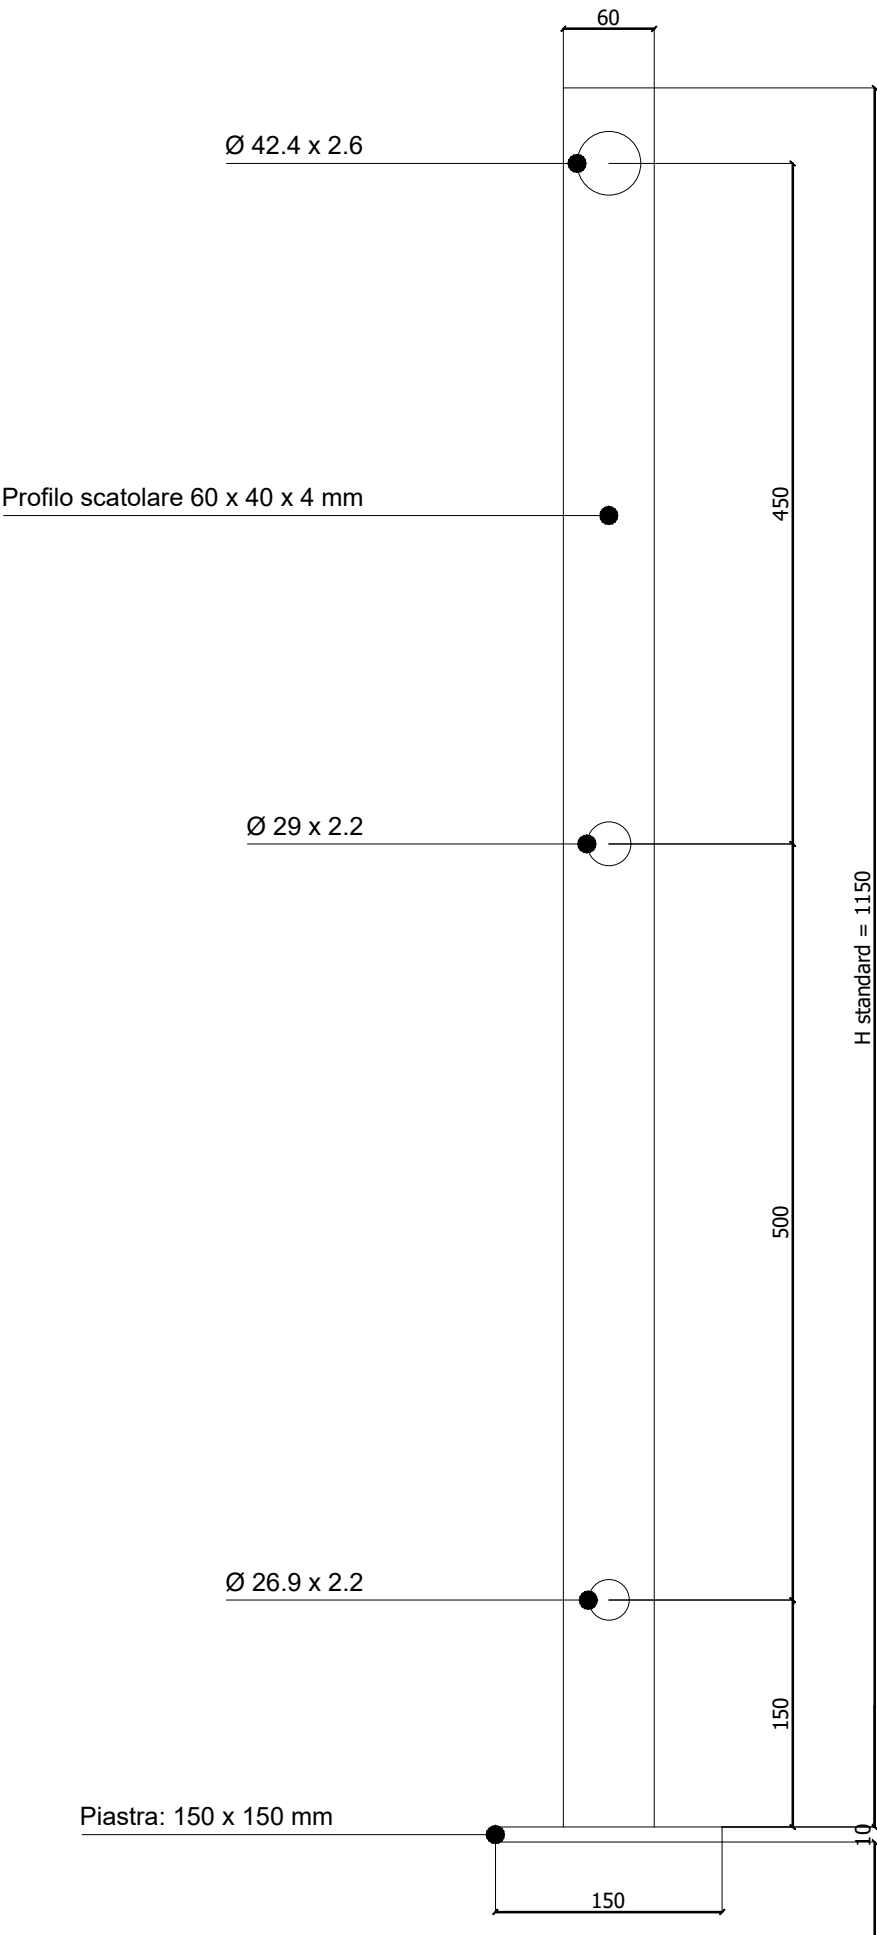

Acciaio S235JR,
zincato a caldo
UNI EN ISO1461

Interasse montanti:
1500 mm

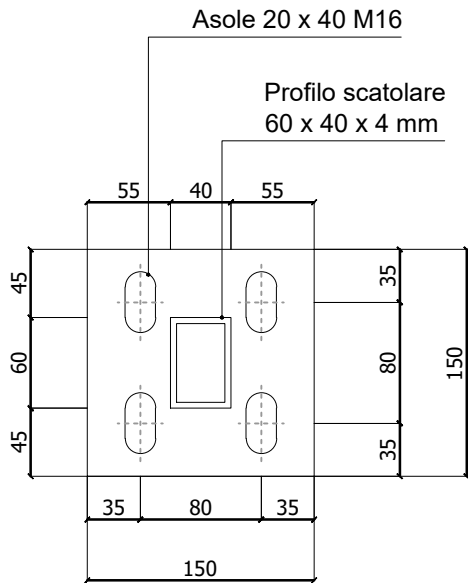

AGENZIA INTERREGIONALE PER IL FIUME PO – PARMA
Strada Giuseppe Garibaldi 75, I-43121 Parma

LAVORI DI REALIZZAZIONE MANUFATTO DI
GRIGLIATURA LUNGO IL CANALE SCOLMATORE DI
NORD-OVEST (C.S.N.O.) IN LOCALITÀ CISLIANO (MI)

PROGETTO ESECUTIVO

ALLEGATO Parapetti: dettagli costruttivi			N. 107
C.U.P. B88B20000340002	C.I.G. -	SCALA: 1:5	
Commessa progettista 455.03510	Codice elaborato 455.03510	File PE-01-107-D-01.dwg	

PROGETTAZIONE	APPROVATO
	IL RESPONSABILE DEL PROCEDIMENTO
PROGETTISTA: Ing. Roberto Keffer Ordine degli Ingegneri di Milano n. 10669 	Ing. Sabrina Canali

REDATTO -	VERIFICATO -
FEBBRAIO 2024	0.1
OTTOBRE 2022	0.0
DATA	REVISIONE
NOTA	

QUESTO DOCUMENTO NON POTRA' ESSERE COPIATO, RIPRODOTTO O ALTRIMENTI PUBBLICATO IN TUTTO O IN PARTE SENZA IL CONSENSO SCRITTO DI AIPO (legge 22-4-41, n. 633 - art. 2575 e segg. C. C.)