


PALI ILLUMINAZIONE


VISTA LATERALE

Scala 1:50

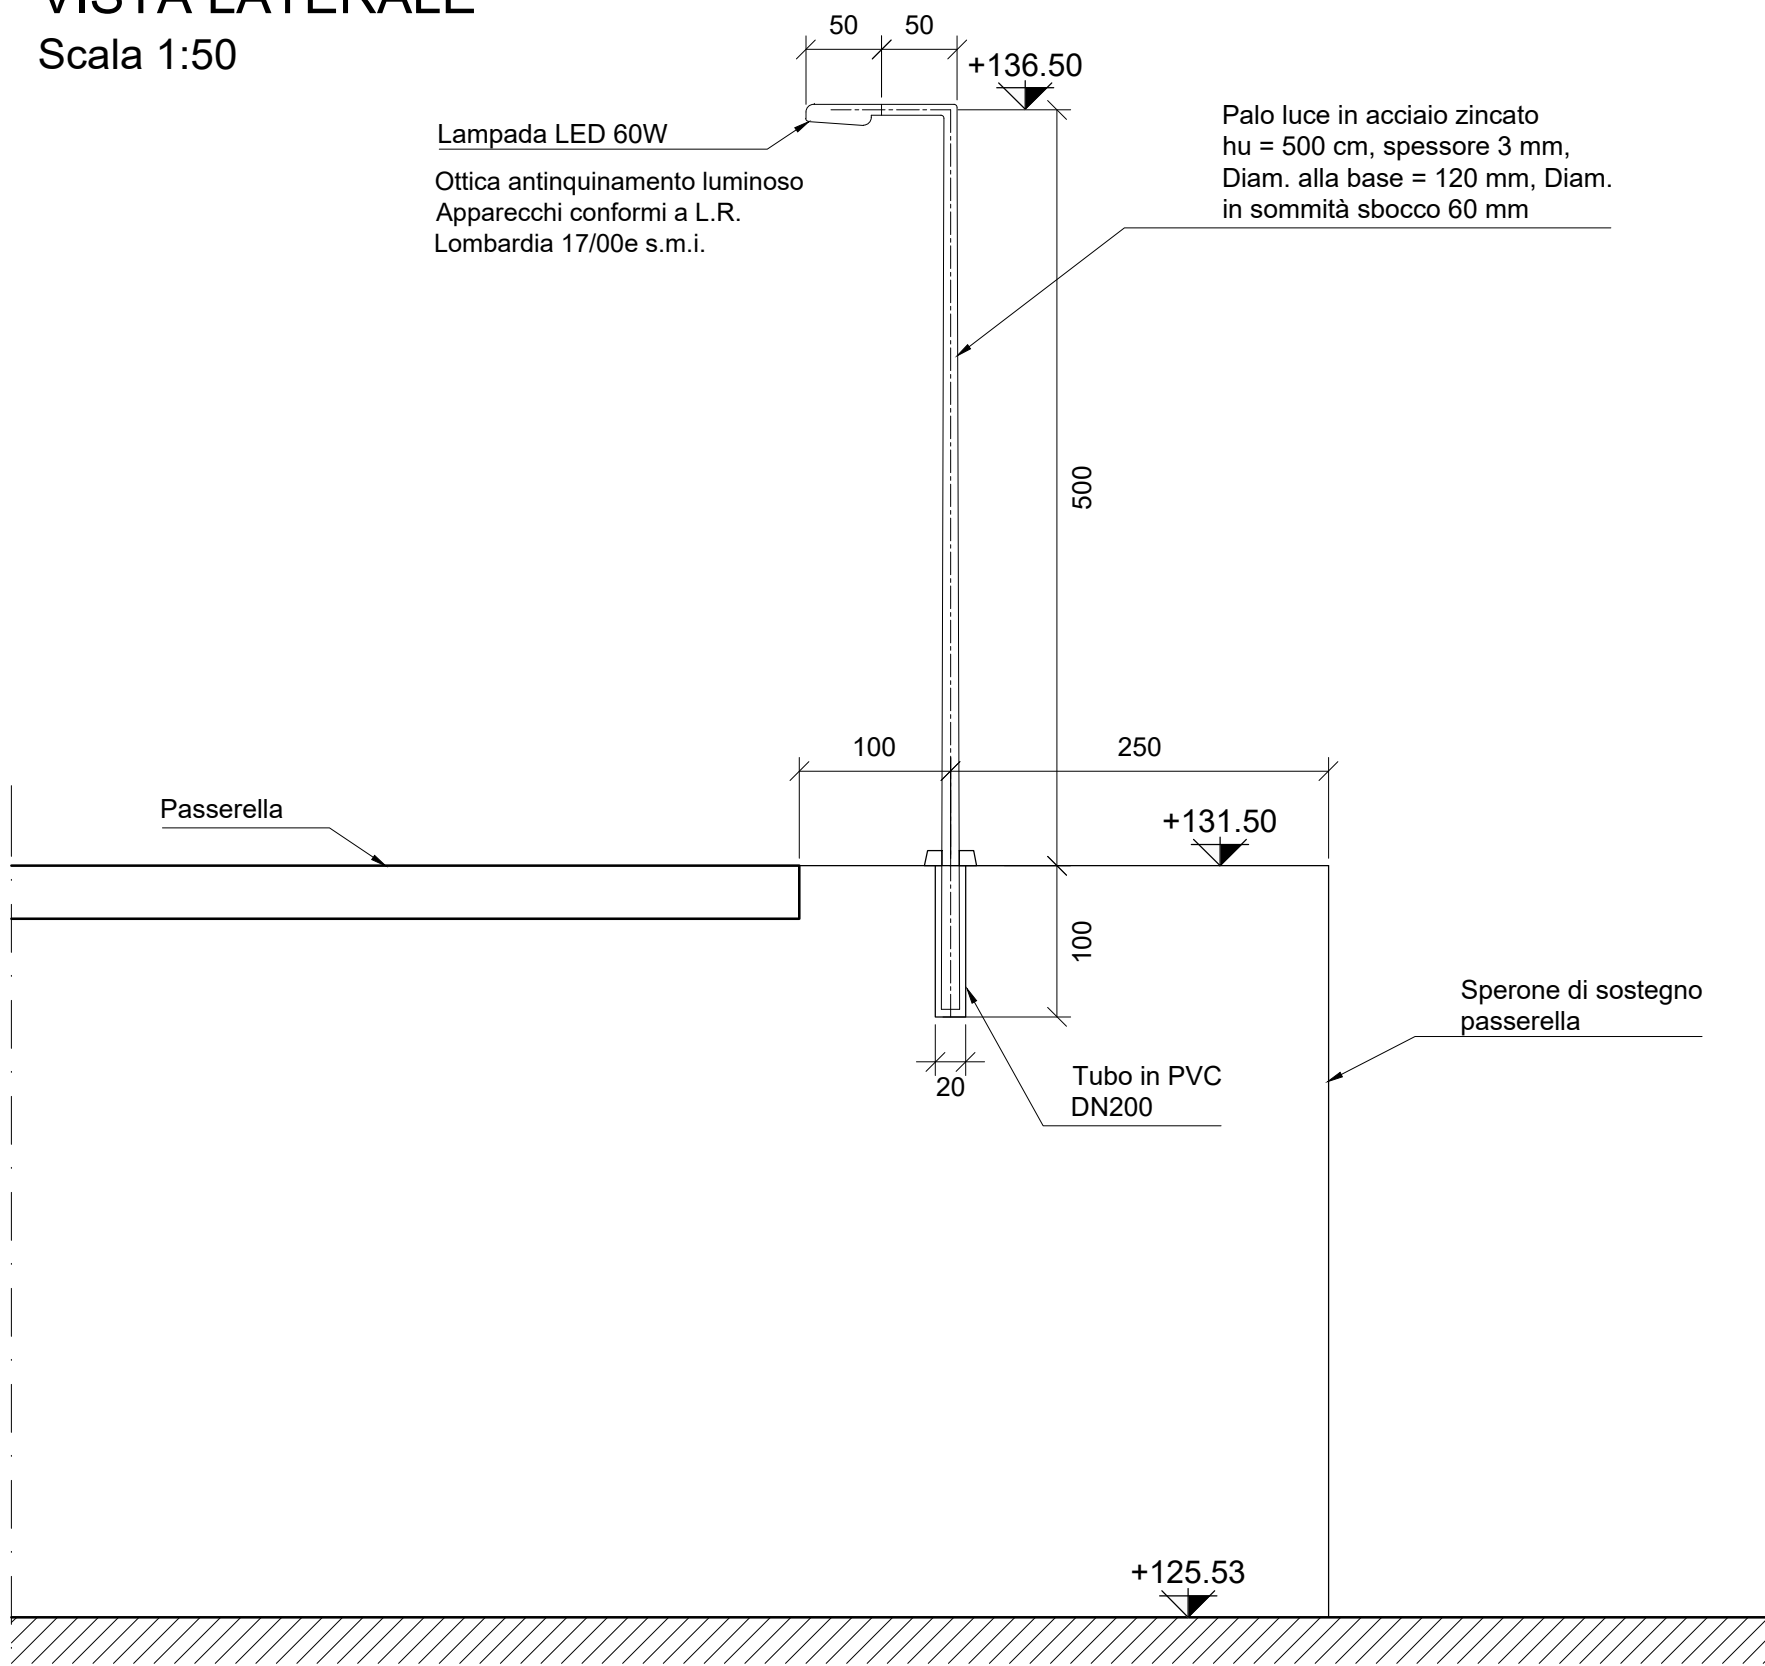

DETTAGLIO BASE DEL PALO

Scala 1:20

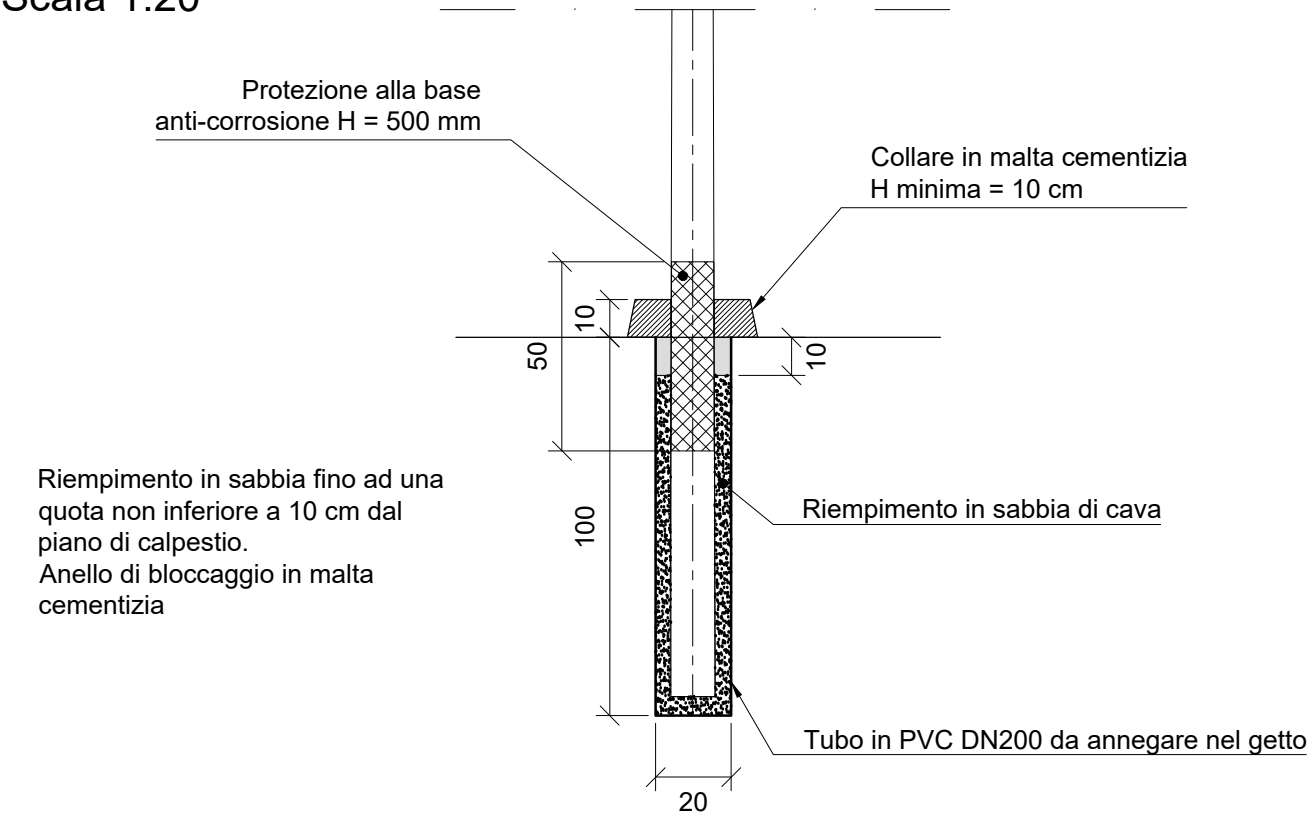


AGENZIA INTERREGIONALE PER IL FIUME PO – PARMA  
Strada Giuseppe Garibaldi 75, I–43121 Parma

LAVORI DI REALIZZAZIONE MANUFATTO DI  
GRIGLIATURA LUNGO IL CANALE SCOLMATORE DI  
NORD-OVEST (C.S.N.O.) IN LOCALITÀ CISLIANO (MI)

PROGETTO ESECUTIVO

ALLEGATO <b>Pali illuminazione: dettagli costruttivi</b>			N. <b>108</b>
C.U.P. <b>B88B20000340002</b>	C.I.G. <b>-</b>	SCALA: <b>1:20 / 1:50</b>	
Commessa progettista <b>455.03510</b>	Codice elaborato <b>455.03510</b>	File <b>PE-01-108-D-01.dwg</b>	

PROGETTAZIONE




Stantec

PROGETTISTA:

Ing. Roberto Keffer

Ordine degli Ingegneri di Milano n. 10669



APPROVATO

IL RESPONSABILE  
DEL PROCEDIMENTO

Ing. Sabrina Canali

REDATTO		VERIFICATO
-		-
FEBBRAIO 2024	0.1	
OTTOBRE 2022	0.0	
DATA	REVISIONE	NOTA

QUESTO DOCUMENTO NON POTRA' ESSERE COPIATO, RIPRODOTTO O ALTRIMENTI PUBBLICATO IN TUTTO O IN PARTE SENZA IL CONSENSO SCRITTO DI AIPO

(legge 22-4-41, n. 633 - art. 2575 e segg. C. C.)