




FASE 1
Realizzazioni diaframmi perimetrali

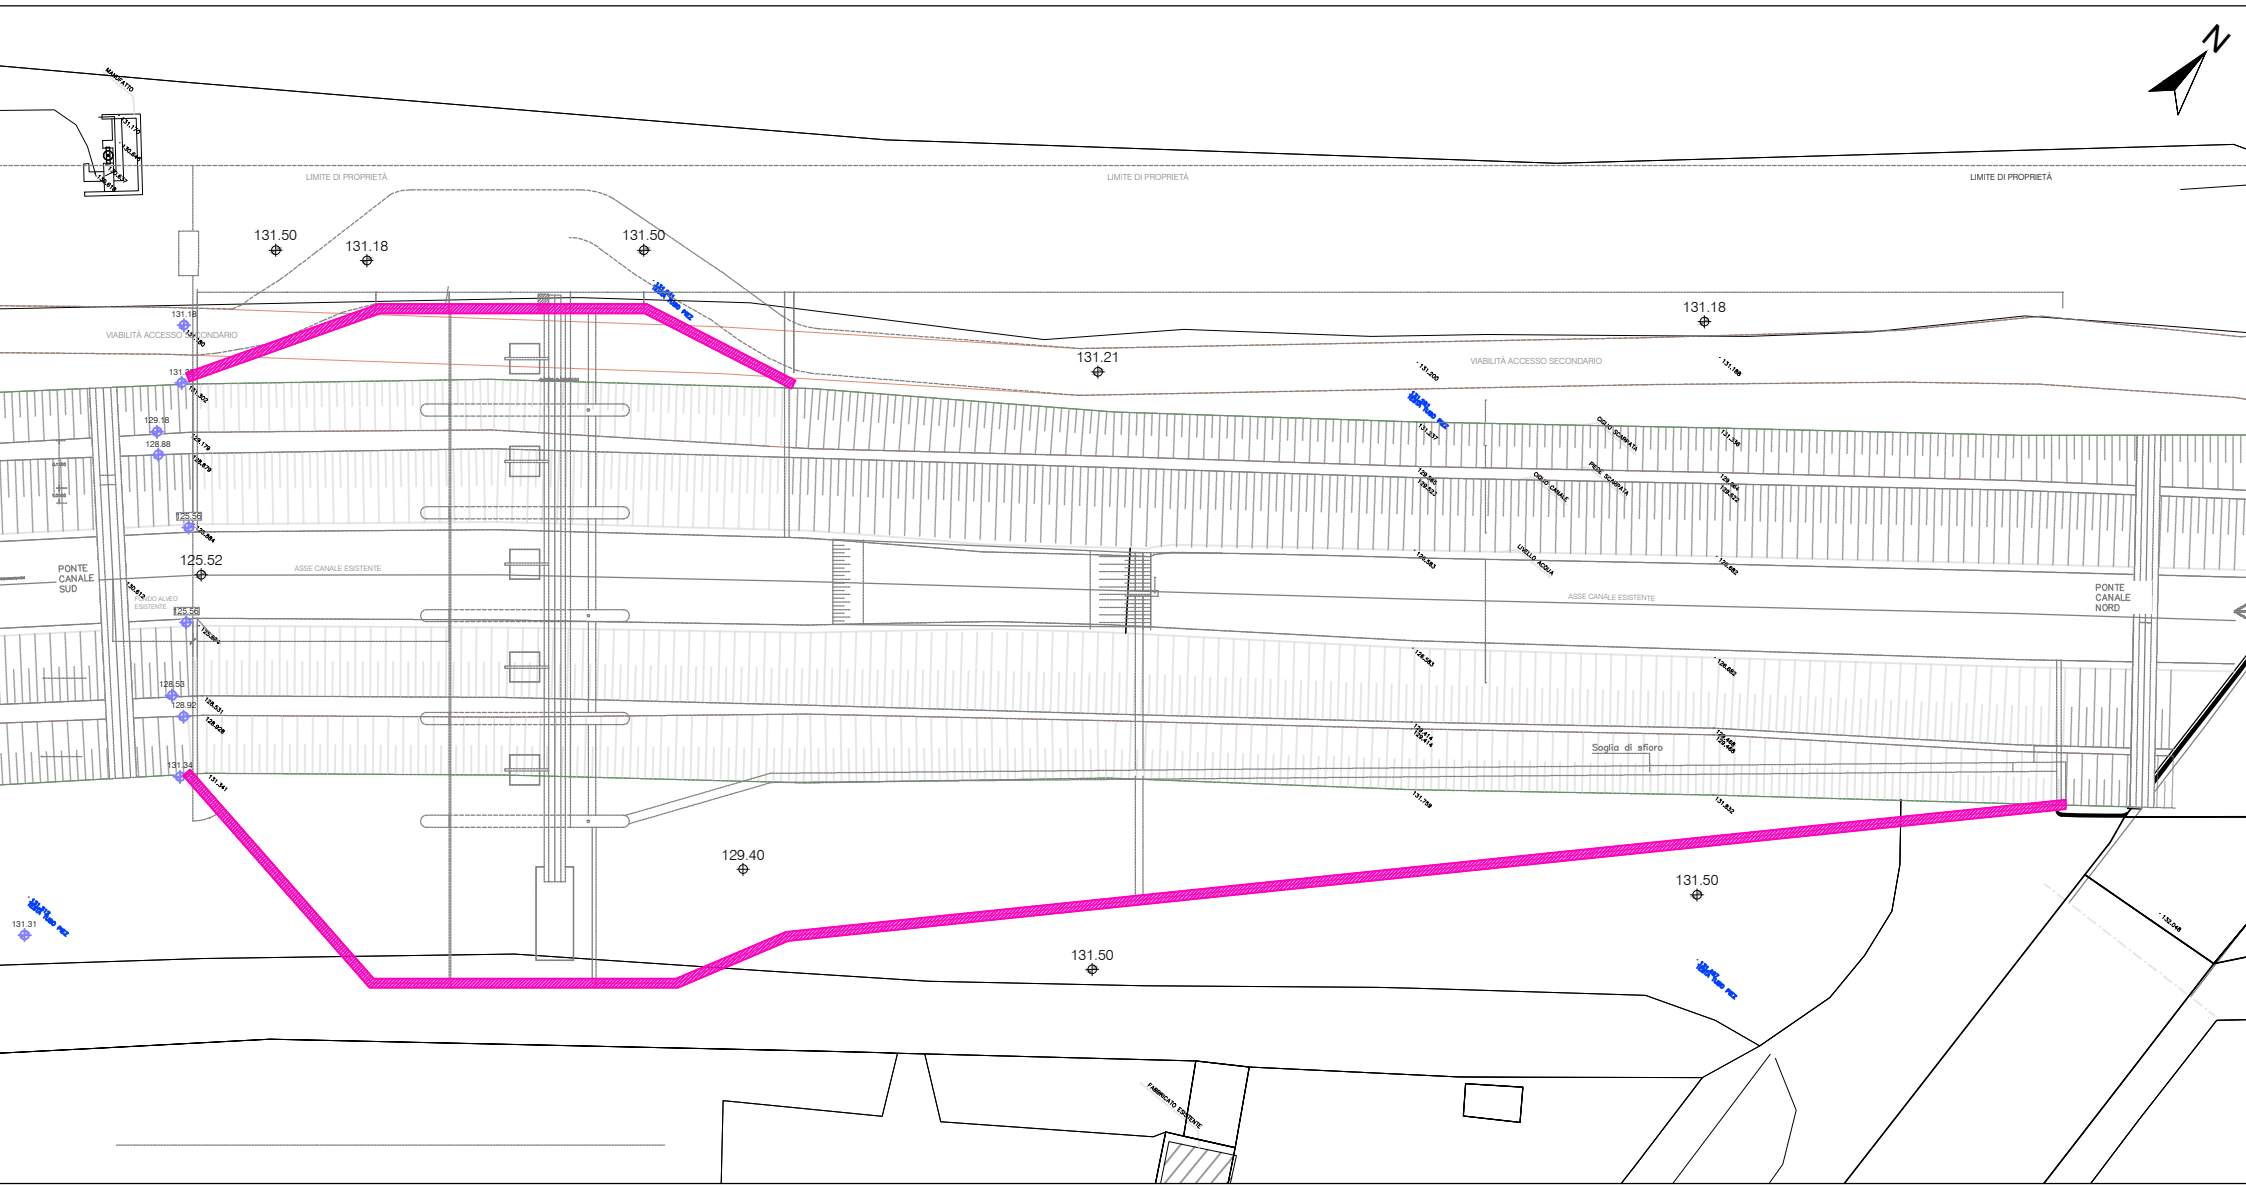


FASE 2
1) Riempimento fossa con materiale derivante dalle attività di scavo selezionato (eliminazione della frazione con diametro < 3 mm)
2) Demolizione localizzata del rivestimento in calcestruzzo del canale
3) Infissione della palancolatura di protezione delle sponde

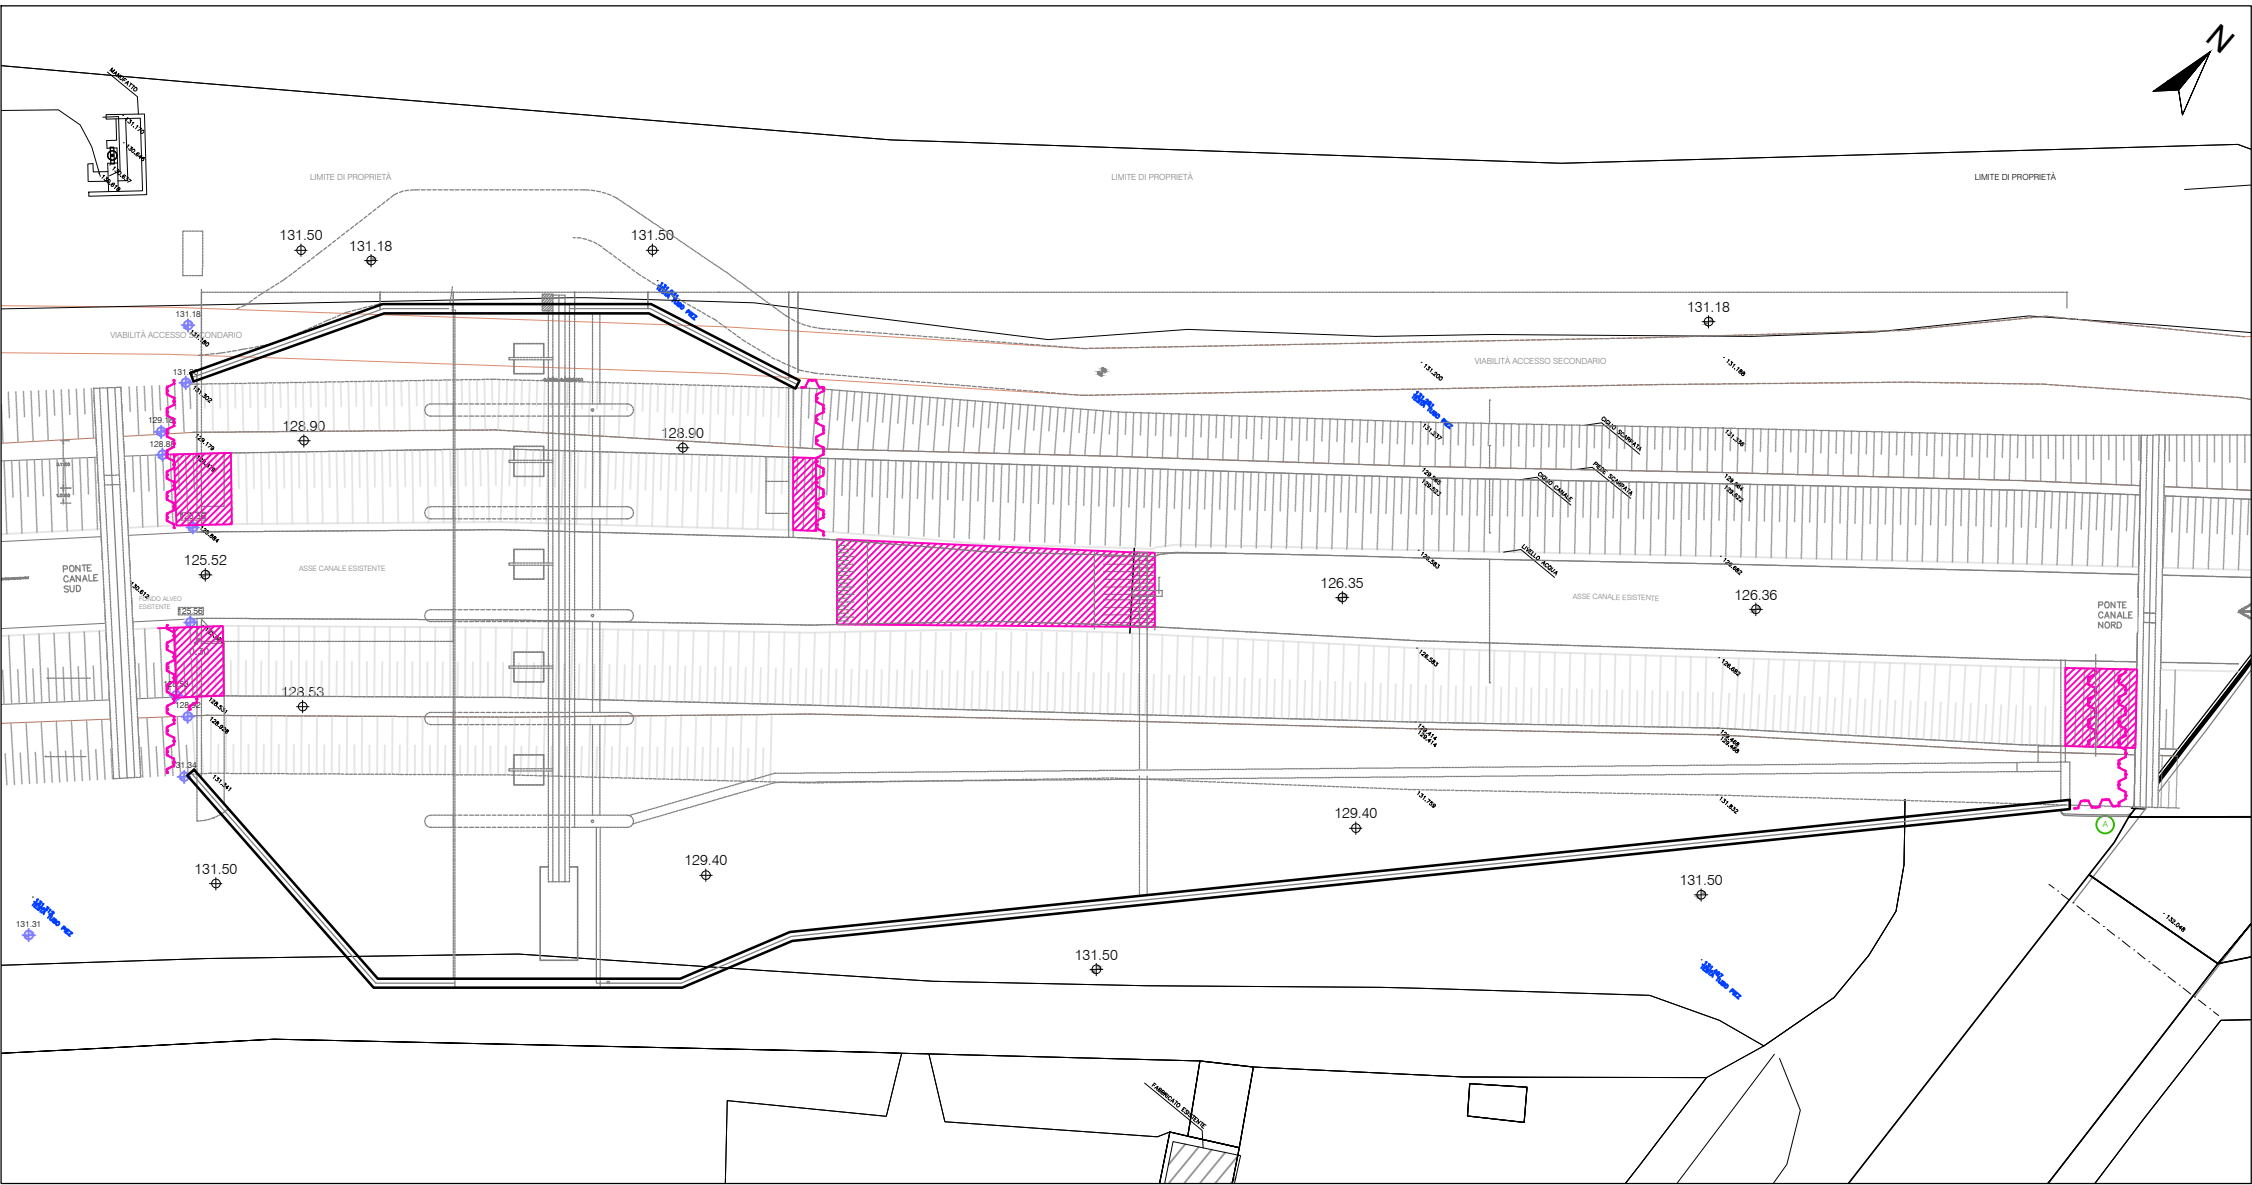

FASE 3
1) Scavo dell'area compresa tra la diaframmatura perimetrale e la banca intermedia della sponda del canale esistente lungo la sponda SX (fino a quota var. tra 129,40 m s.l.m. e 128,13 m s.l.m. come rappresentato nello schema)
2) Scavo dell'area compresa tra la diaframmatura perimetrale e la banca intermedia della sponda del canale esistente lungo la sponda DX (fino a quota 128,90 m s.l.m.)
3) Realizzazione diaframmatura interna (soglia di sfioro)

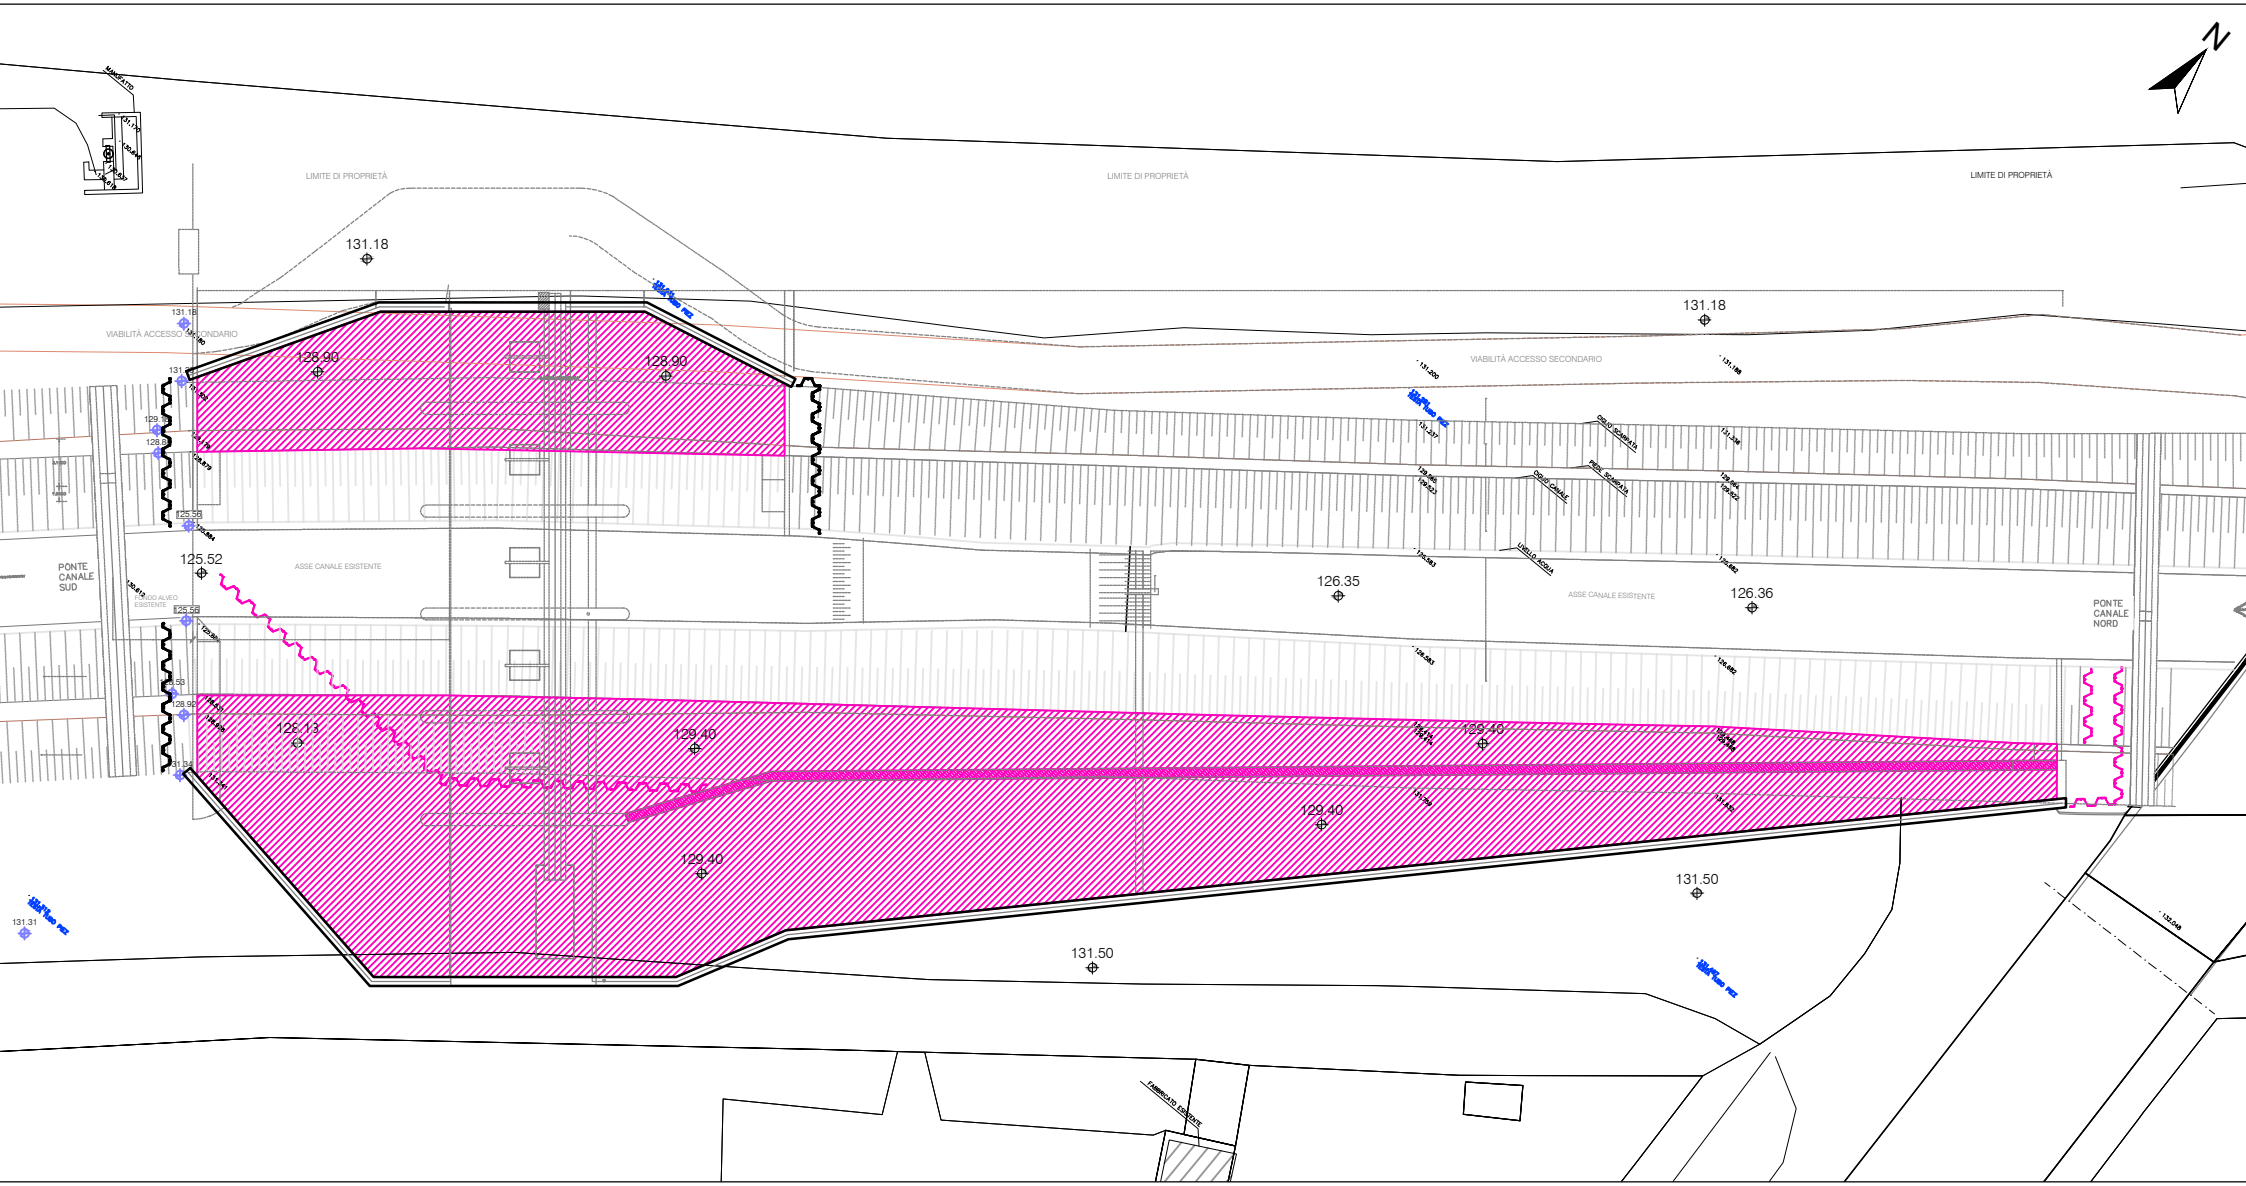

FASE 4
Sponda SX:
1) Demolizione localizzata rivestimento in calcestruzzo del canale nella parete di valle
2) Infissione della palancolatura lato sponda SX per realizzazione canale di bypass provvisorio
3) Scavo in corrispondenza del canale di bypass fino a quote 128,40 m per installazione puntoni di contrasto dei diaframmi sponda SX e i diaframmi del bypass
4) Infissione della palancolatura di sostegno e scavo fino alle quote di progetto (125,15 m s.l.m.)

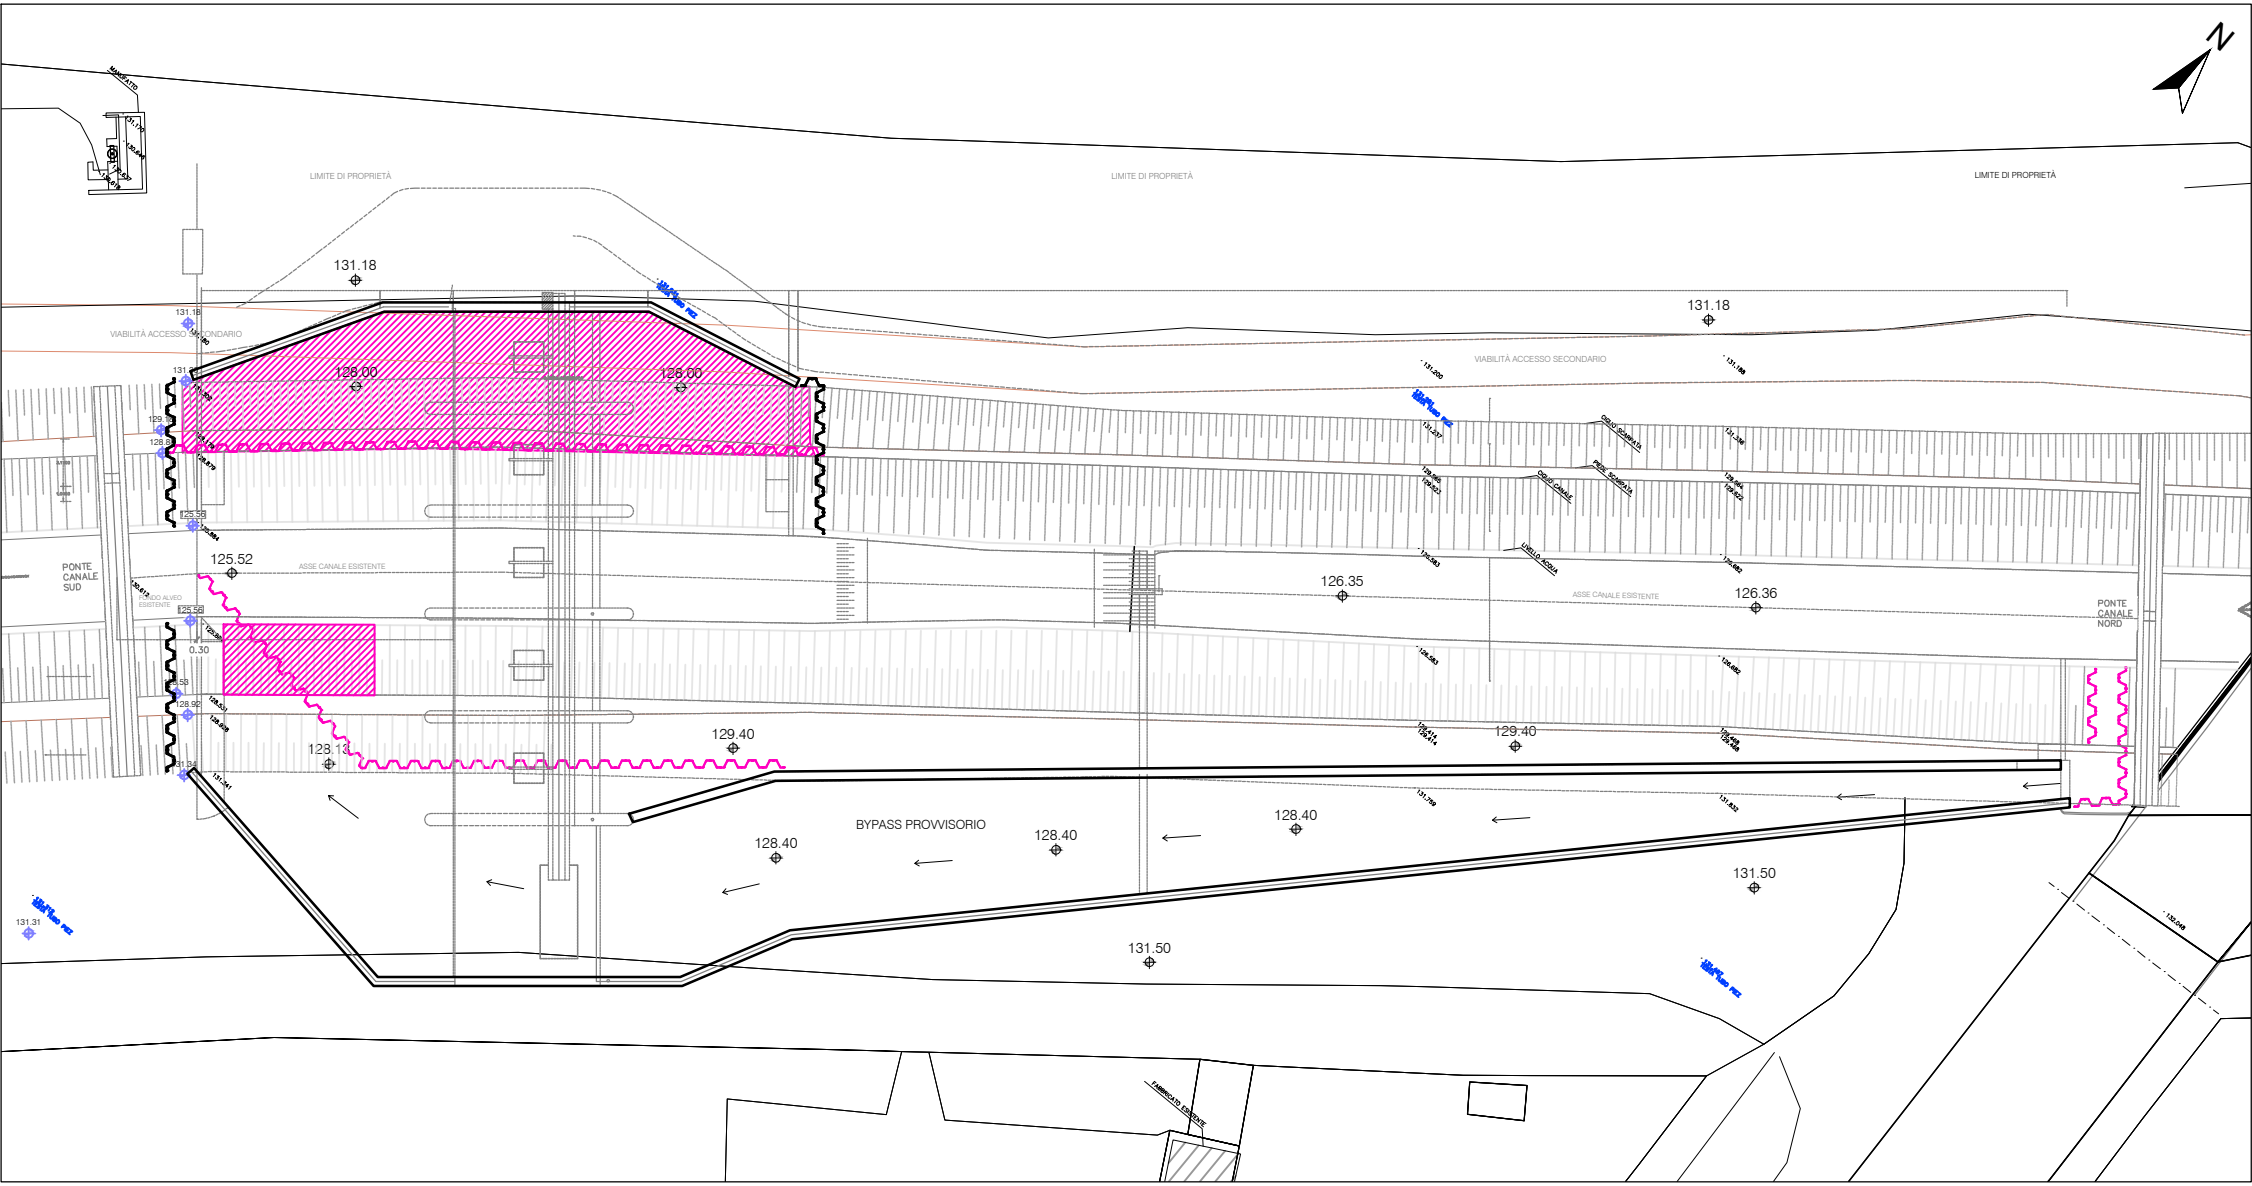

AGENZIA INTERREGIONALE PER IL FIUME PO – PARMA
Strada Giuseppe Garibaldi 75, I-43121 Parma

LAVORI DI REALIZZAZIONE MANUFATTO DI
GRIGLIATURA LUNGO IL CANALE SCOLMATORE DI
NORD-OVEST (C.S.N.O.) IN LOCALITÀ CISLIANO (MI)

PROGETTO ESECUTIVO

ALLEGATO			N.
Opere civili - Fasi costruttive			201
C.U.P.	C.I.G.		SCALA:
B88B20000340002	-		1:500
Commissa progettista	Codice elaborato	File	
455.03510	455.03510	PE-02-201-D-01.dwg	

PROGETTAZIONE	APPROVATO
PROGETTISTA: Ing. Roberto Keffer Ordine degli Ingegneri di Milano n. 10669	IL RESPONSABILE DEL PROCEDIMENTO Ing. Sabrina Canali

REDATTO	VERIFICATO
-	-
FEBBRAIO 2024	0.1
OTTOBRE 2022	0.0
DATA	REVISIONE
	NOTA
QUESTO DOCUMENTO NON POTRA' ESSERE COPIATO, RIPRODOTTO O ALTREMENTI PUBBLICATO IN TUTTO O IN PARTE, SENZA IL CONSENSO SCRITTO DI AIPO (legge 22-4-41, n. 633 - art. 2575 e segg. C. C.)	