



SCHEMA SISTEMA DI AUTOMAZIONE GENERALE

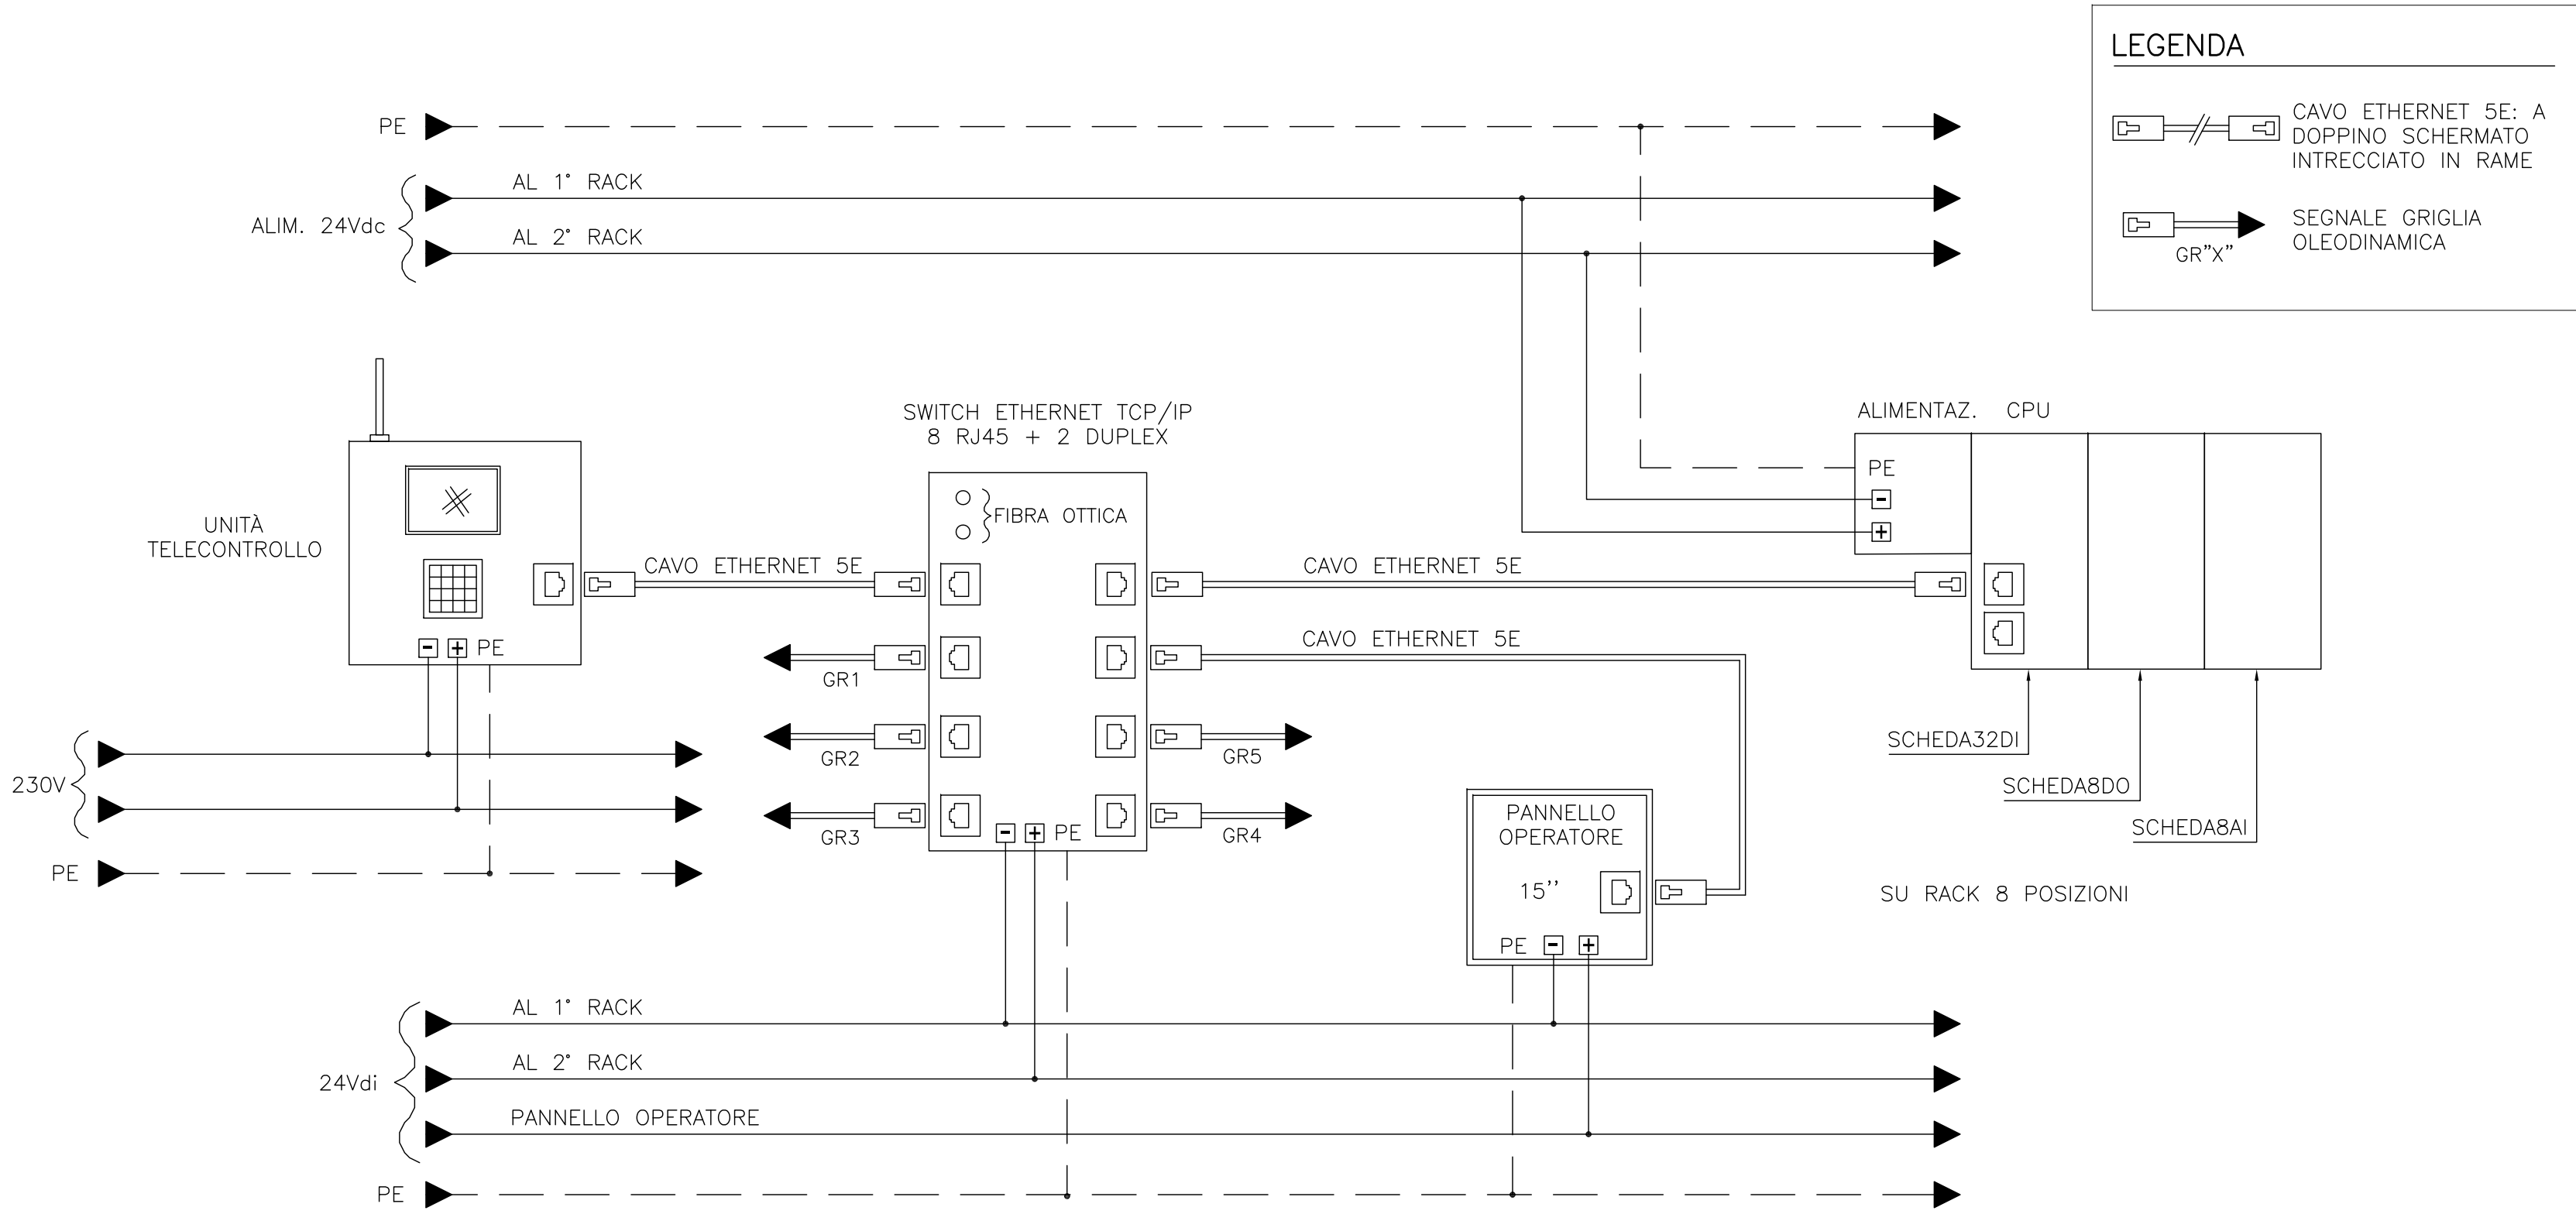

LAVORI DI REALIZZAZIONE MANUFATTO DI
GRIGLIATURA LUNGO IL CANALE SCOLMATORE DI
NORD-OVEST (C.S.N.O.) IN LOCALITÀ CISLIANO (MI)

PROGETTO ESECUTIVO

ALLEGATO		N.
SCHEMA SISTEMA AUTOMAZIONE GENERALE		403
C.U.P.	C.I.G.	SCALA:
B88B20000340002	-	
Commissa progettista	Codice elaborato	File
455.03510	455.03510	PE-04-403-D-01.dwg

PROGETTAZIONE	APPROVATO
	IL RESPONSABILE DEL PROCEDIMENTO
PROGETTISTA: Ing. Roberto Keffer Ordine degli Ingegneri di Milano n. 10669	Ing. Sabrina Canali
REDATTO	VERIFICATO
-	-
FEBBRAIO 2024	0.1
OTTOBRE 2022	0.0
DATA	REVISIONE
NOTA	
QUESTO DOCUMENTO NON POTRA' ESSERE COPIATO, RIPRODOTTO O ALTRIMENTI PUBBLICATO IN TUTTO O IN PARTE SENZA IL CONSENSO SCRITTO DI AIPO - legge 22-4-11, n. 633 - art. 2575 e sepp. C. C I	