ABACO PALI E CORPI ILLUMINANTI (fuori scala)

N 24 PALI ILLUMINAZIONE H 8,00 m (1 - 9 e 13 - 27) 150 + 150 + 100 lux

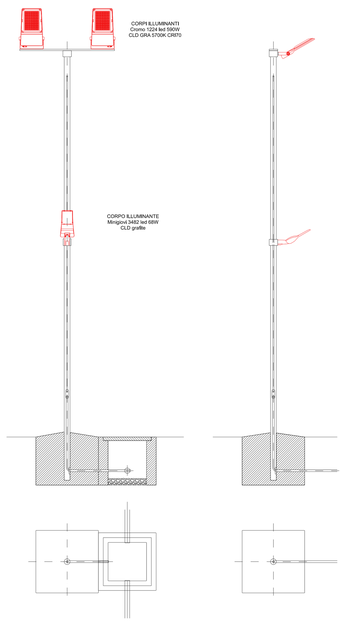

N 18 PALI ILLUMINAZIONE H 8,00 m (10 - 12 e 28 + 42) 150 + 150 lux

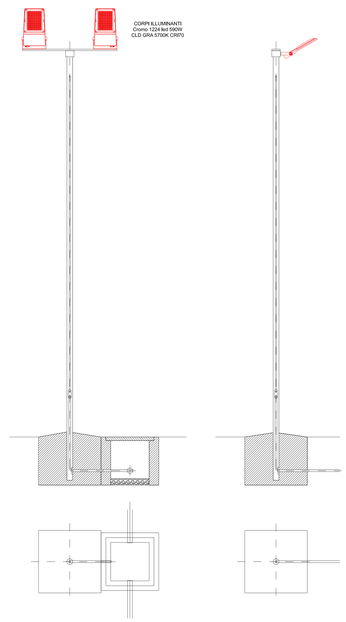

N 29 PALI ILLUMINAZIONE H 4,00 m (51 - 79) 100 lux

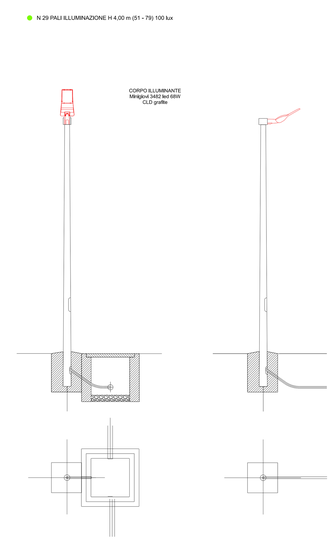

N 10 PALI ILLUMINAZIONE H 6,00 m (81 - 90) 35 + 35 lux

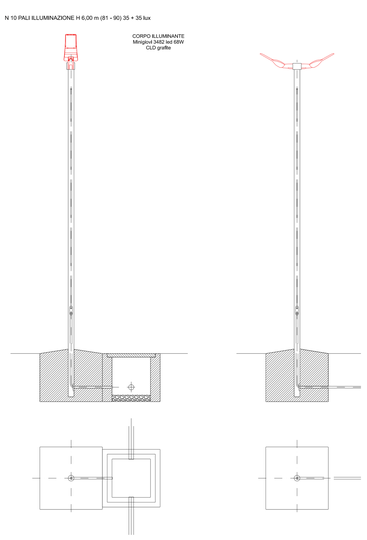

N 58 POZZETTI SINGOLI

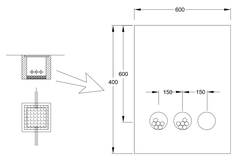

DETTAGLIO CORPO ILLUMINANTE CICLODROMO E PERCORSO PEDONALE _ Forum 3

DETTAGLIO CORPO ILLUMINANTE MINIGIOVI 3482 LED 68W CLD GRAFITE

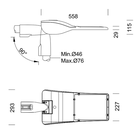
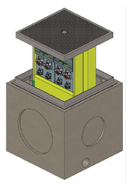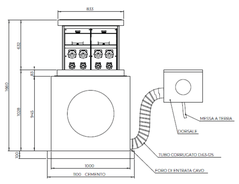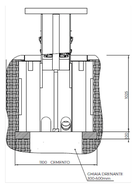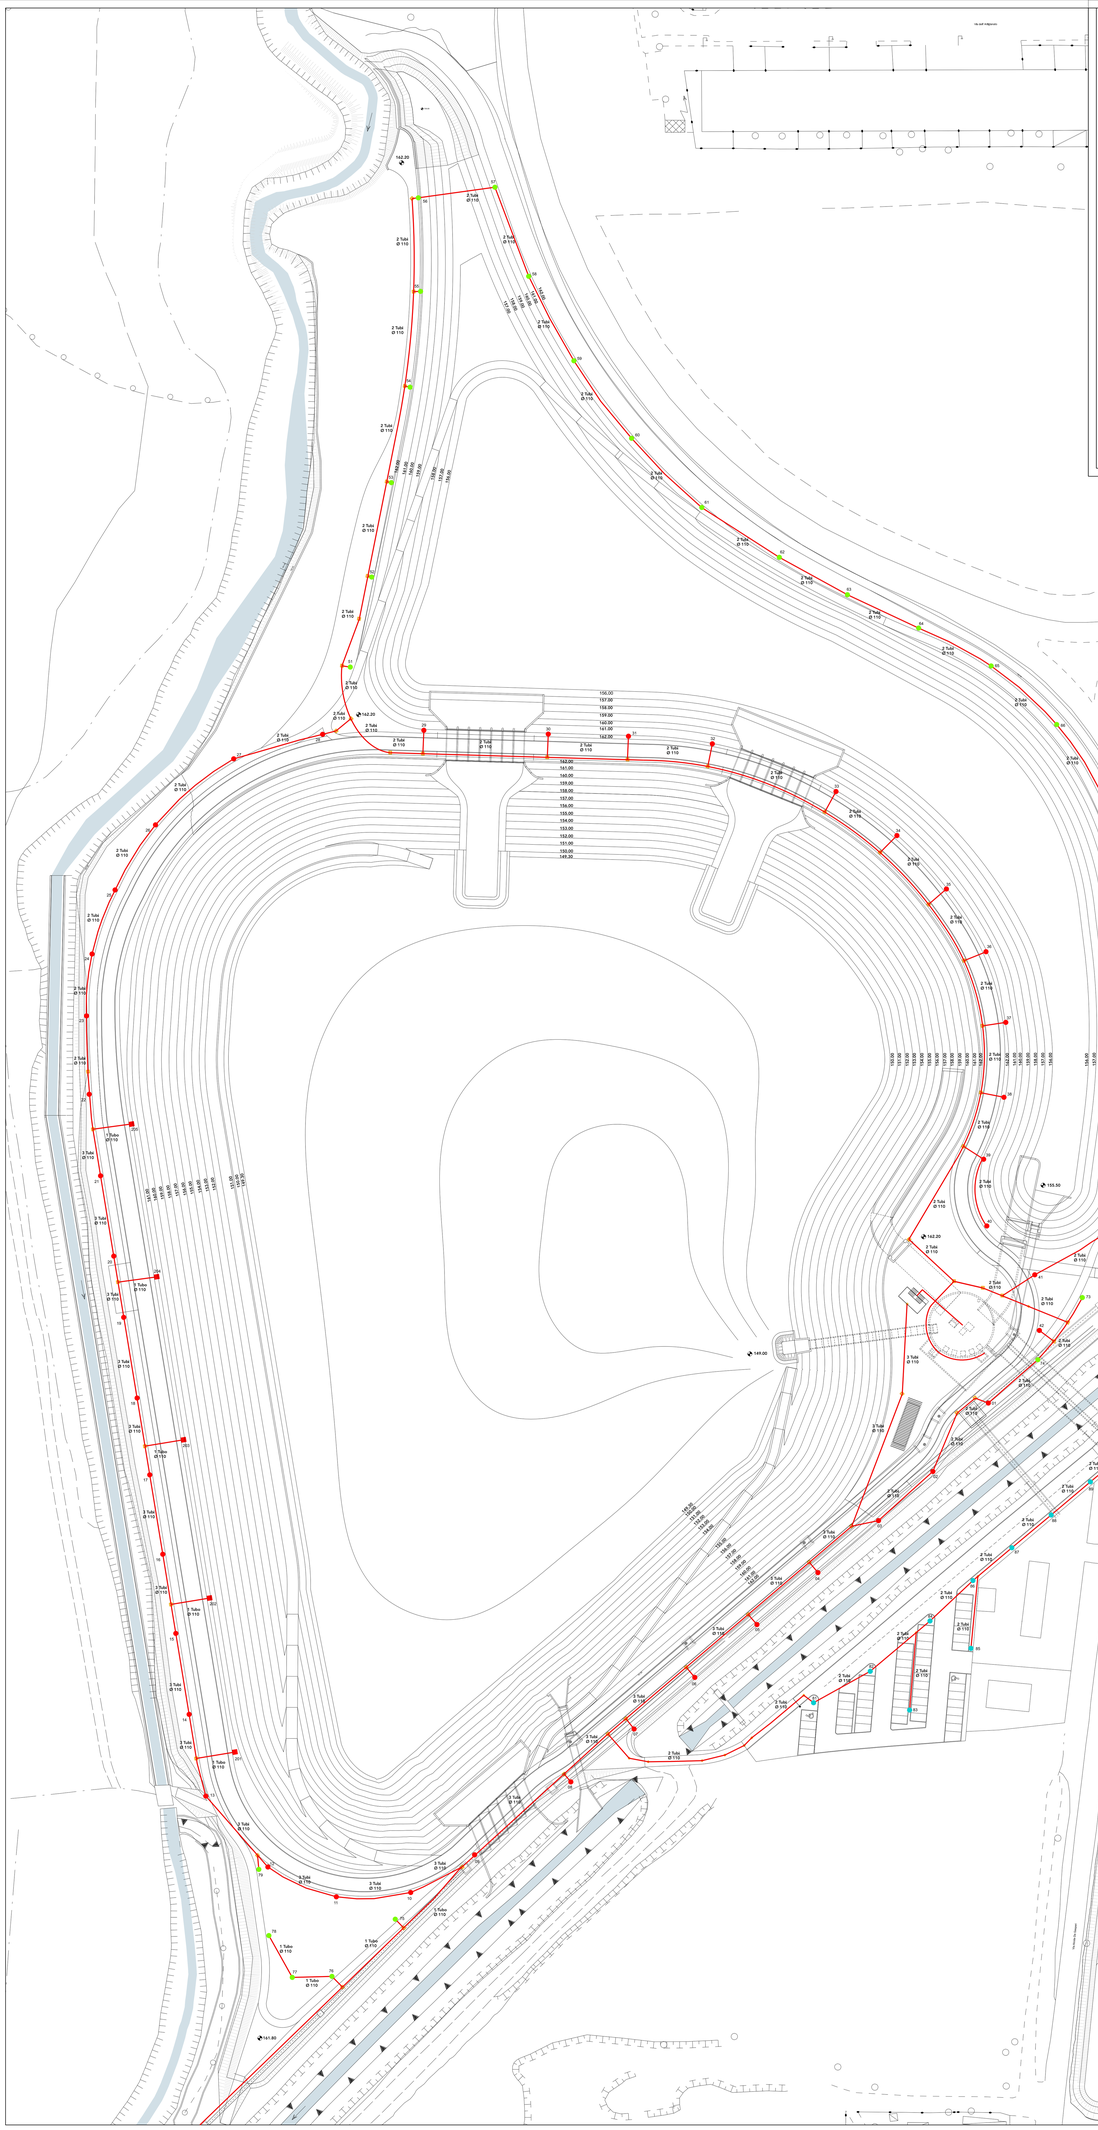
TORRETTA PRESE A SCOMPARSA EQUIPAGGIATA CON:
4 - interruttori automatici magnetotermici differenziali 4x16A C16 Idn=30mA in classe AC
8 - prese industriali CEE17 da 4x16A (3F+N+T)
8 - prese industriali CEE17 da 2x16A (F+N+T)