

LAVORI COMPLEMENTARI ALLA REALIZZAZIONE DELLA VASCA DI LAMINAZIONE  
SUL FIUME SEVESO DEL CICLODROMO INTEGRATO CON IL SISTEMA DELLE  
CICLABILI DEL PARCO DELLE GROANE NEL COMUNE DI SENAGO (MI)

PROGETTO  
COMUNE DI SENAGO  
CICLODROMO  
PRESSO LE VASCHE DI LAMINAZIONE  
DEL FIUME SEVESO

LOTTO 1  
PROGETTO ESECUTIVO  
aggiornamento 2024

SCALE  
0 1 5 10

SCALE PRELIMINARI LAVORI D'AUTORE A TITOLO DELL'ART. 1 DELLA LEGGE N. 10/2001


DATA  
26.04.2022

AGGIORNAMENTI  
20.06.2024


PLANIMETRIA DI SINTESI  
QUADRO 5

ALLEGATO  
OP


caruso\_mainardi architetti 20129 milano via piolati de' bianchi 22 www.carusomainardiarchitetti.com

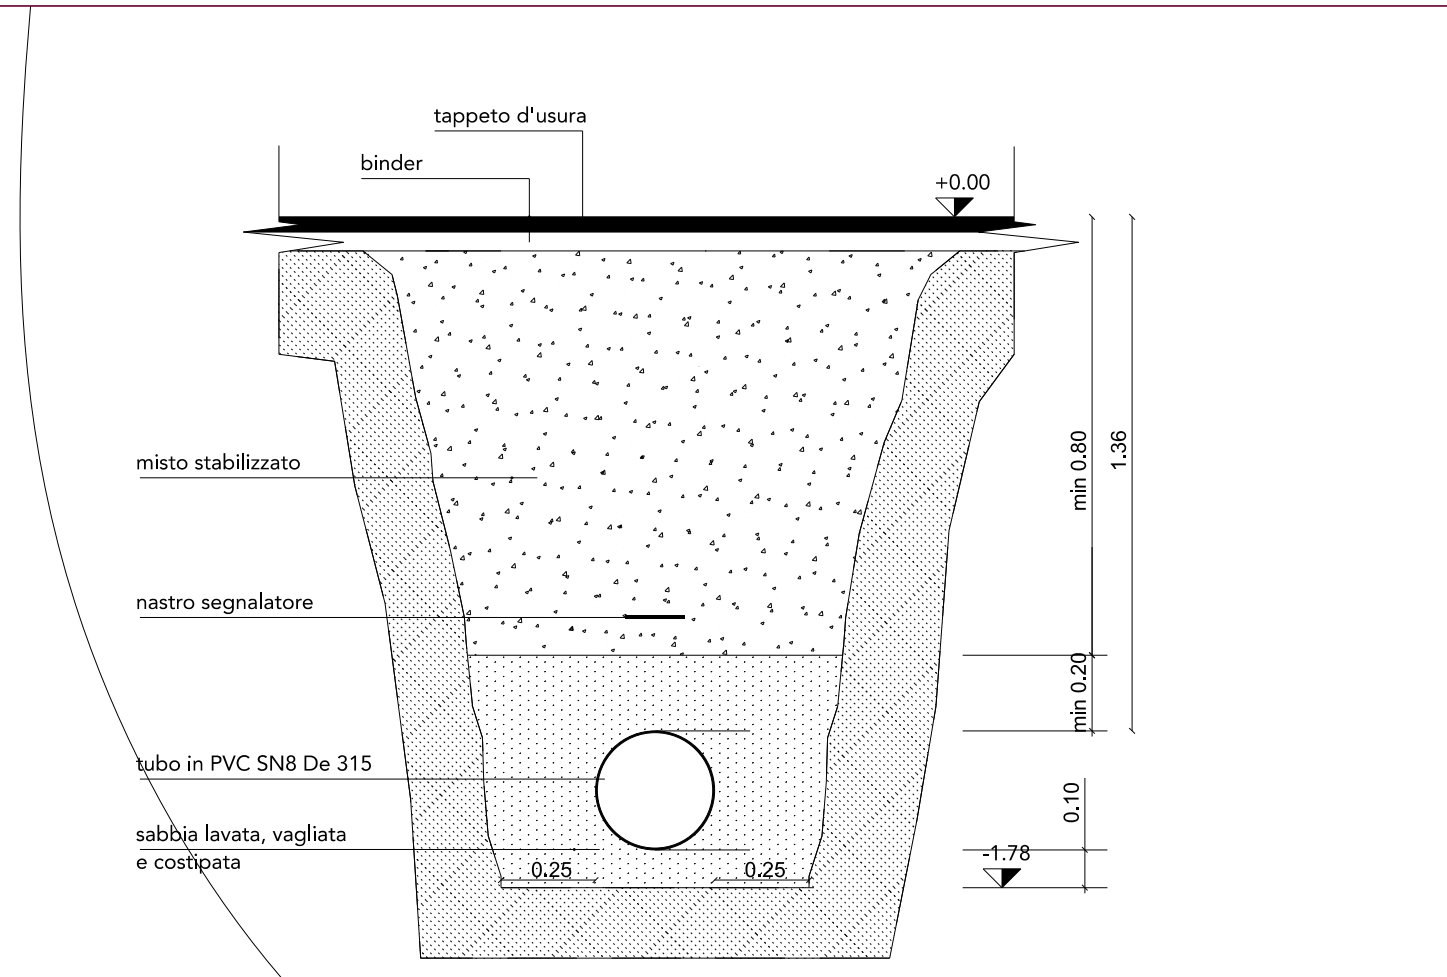

SEZIONE TIPO CONDOTTO DI SMALTIMENTO ACQUE PIOVANE

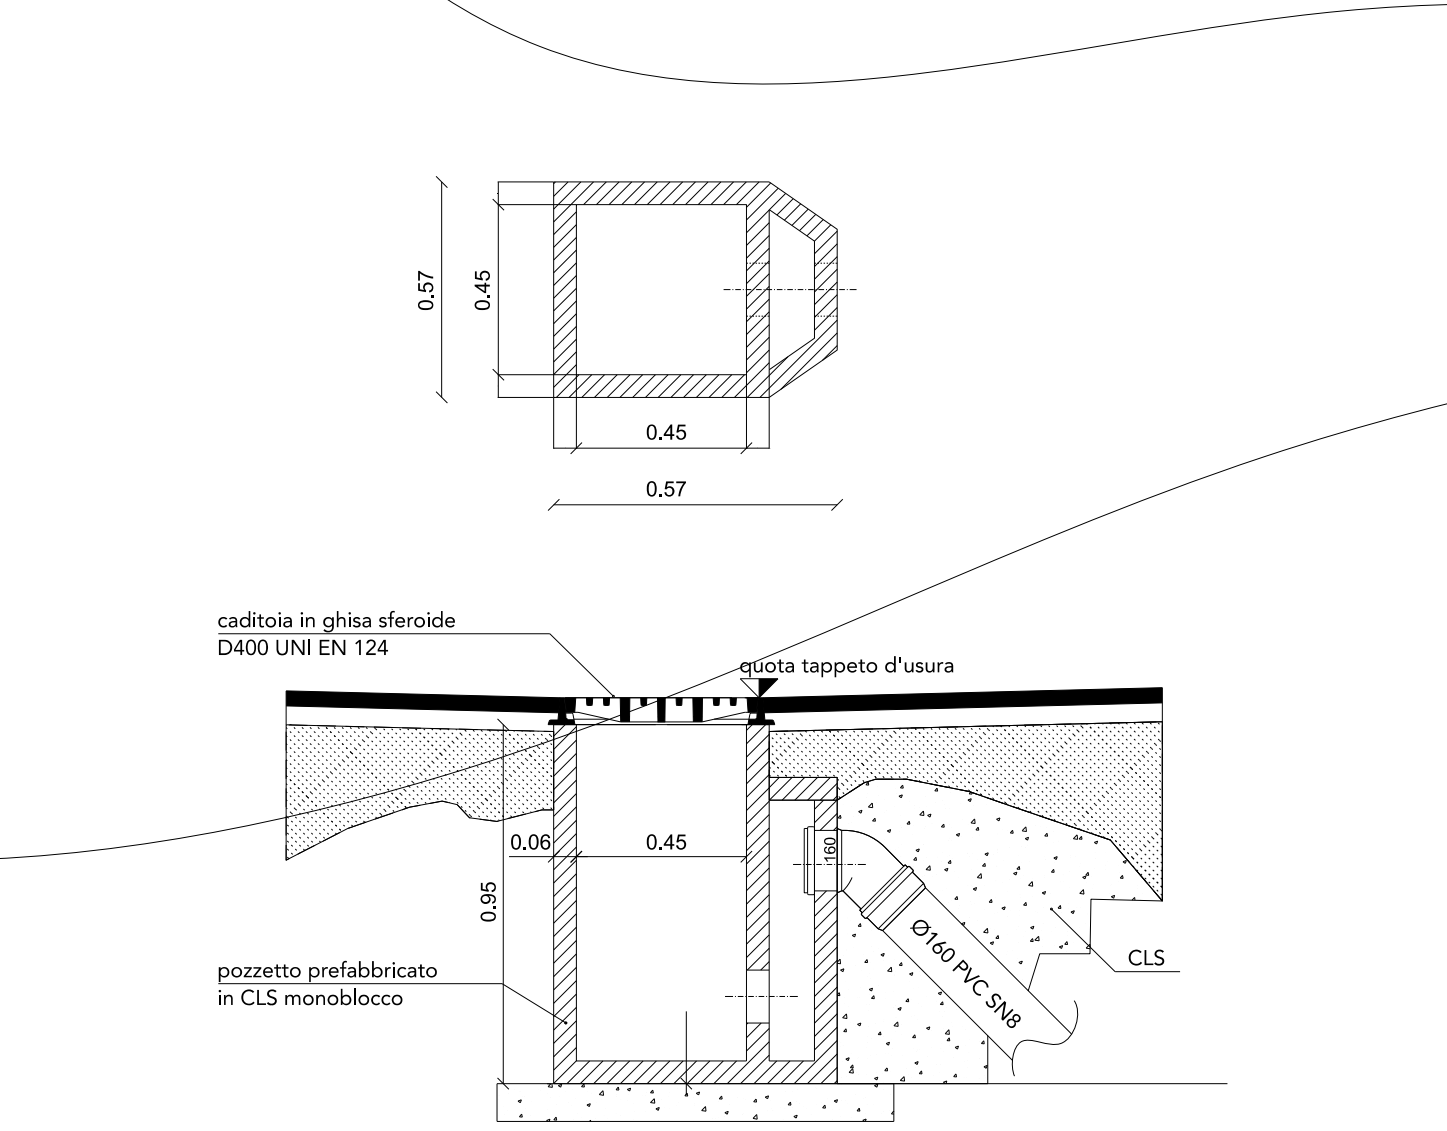

CADITOIA SIFONATA

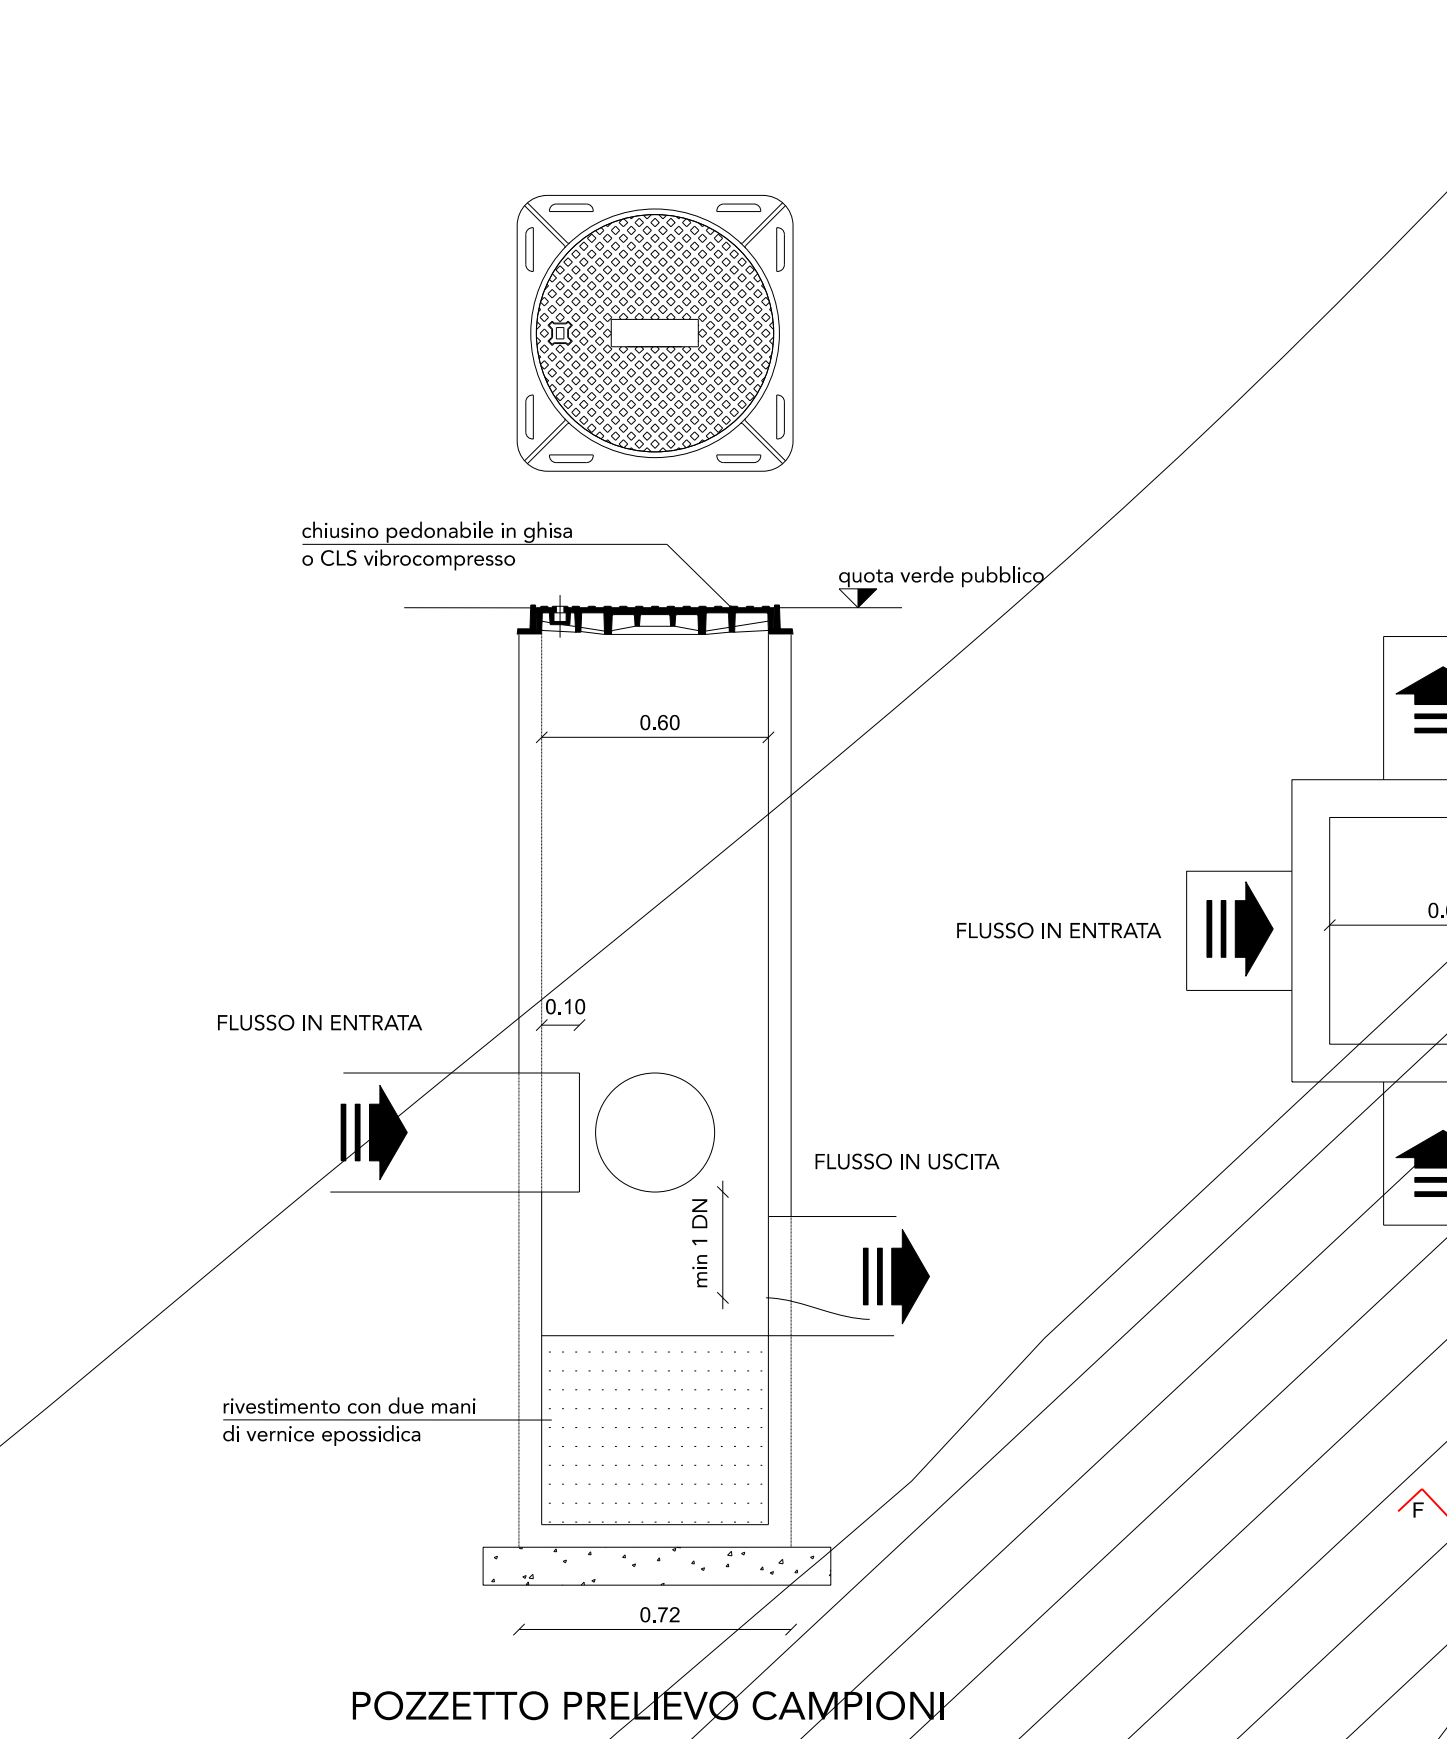

POZZETTO PRELIEVO CAMPIONI

- cavo energia da installare nello scavo previsto nel progetto vasche
- cavo energia da installare nello scavo del presente progetto
- palo illuminazione H 8,00 m (ciclodromo)
- palo illuminazione H 4,00 m (percorso pedonale)
- palo illuminazione H 6,00 m (parcheggio e collegamento alla S.P.)
- tubazioni impianto idrico previsto nel progetto vasche
- tubazioni impianto idrico previsto nel presente progetto
- pozzetto con sarscieva porta gomma per la pulizia ciclodromo
- tracciato confermato dalla barriera guard rail nel progetto vasche
- tracciato confermato dai parapetti previsti nel progetto vasche
- tracciato modificato dai parapetti previsti nel progetto vasche
- tracciato dei nuovi parapetti previsti nel presente progetto (H mt 1,30)
- tracciato delle nuove recinzioni previste nel presente progetto (H mt 1,80)
- sedute n. 10 previste nel progetto vasche + n. 10 previste nel presente progetto (la collocazione sarà decisa nel corso dei lavori)
- aree alberate previste nel progetto vasche
- fiari previsti nel presente progetto

