




PARCHEGGIO

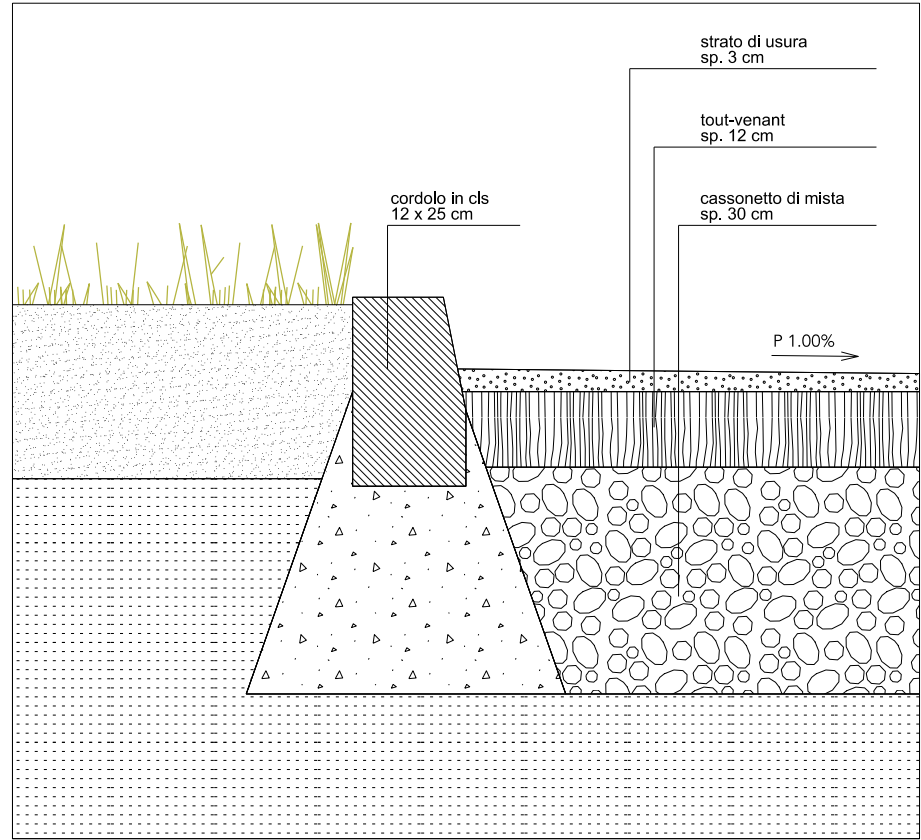

dettaglio D06  
Bordo tra area verde e corsello

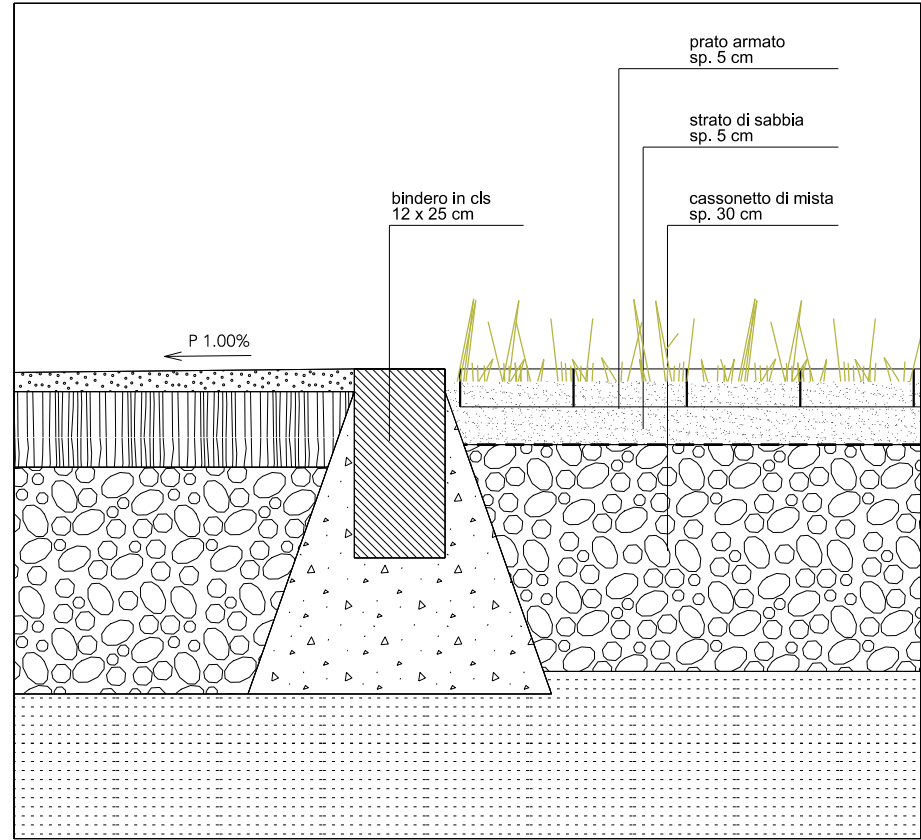


dettaglio D07  
Bordo tra corsello e posto auto

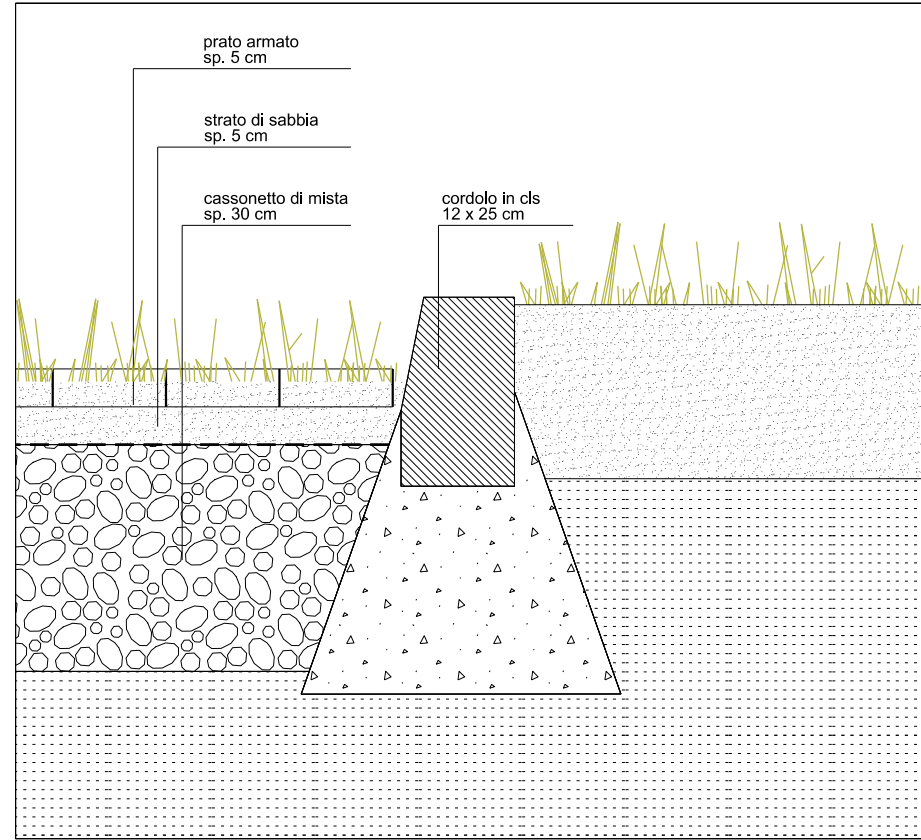


dettaglio D08  
Bordo tra posto auto e area verde

PERCORSO PEDONALE

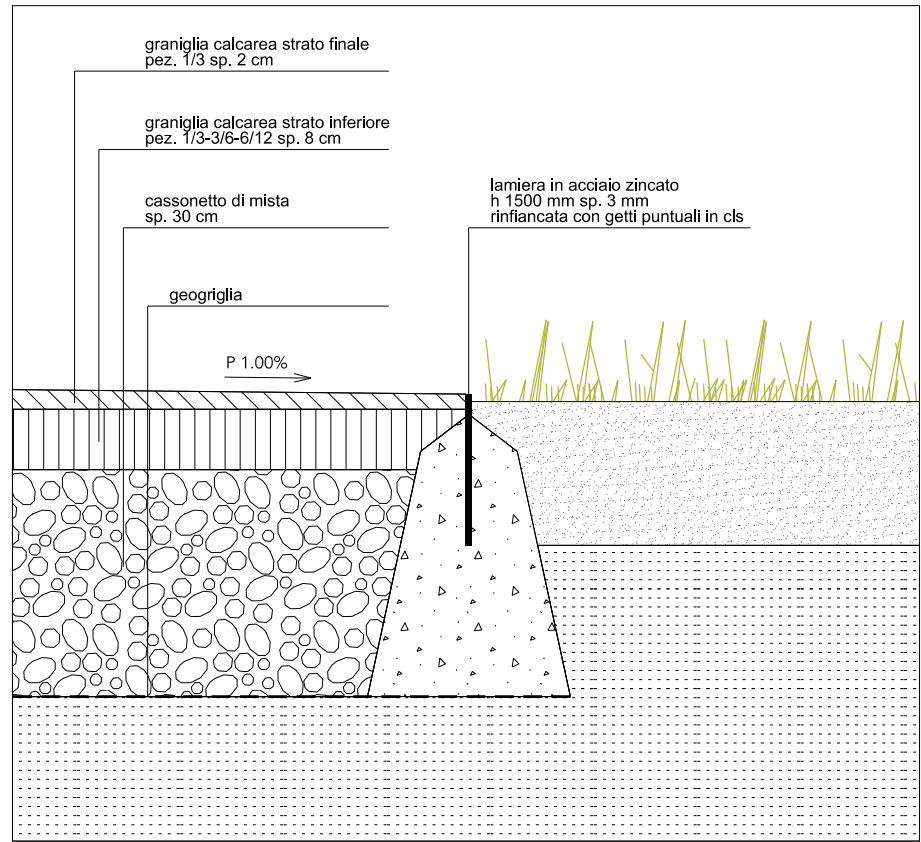


dettaglio D01  
Bordo tra percorso pedonale e fascia verde

CICLODROMO

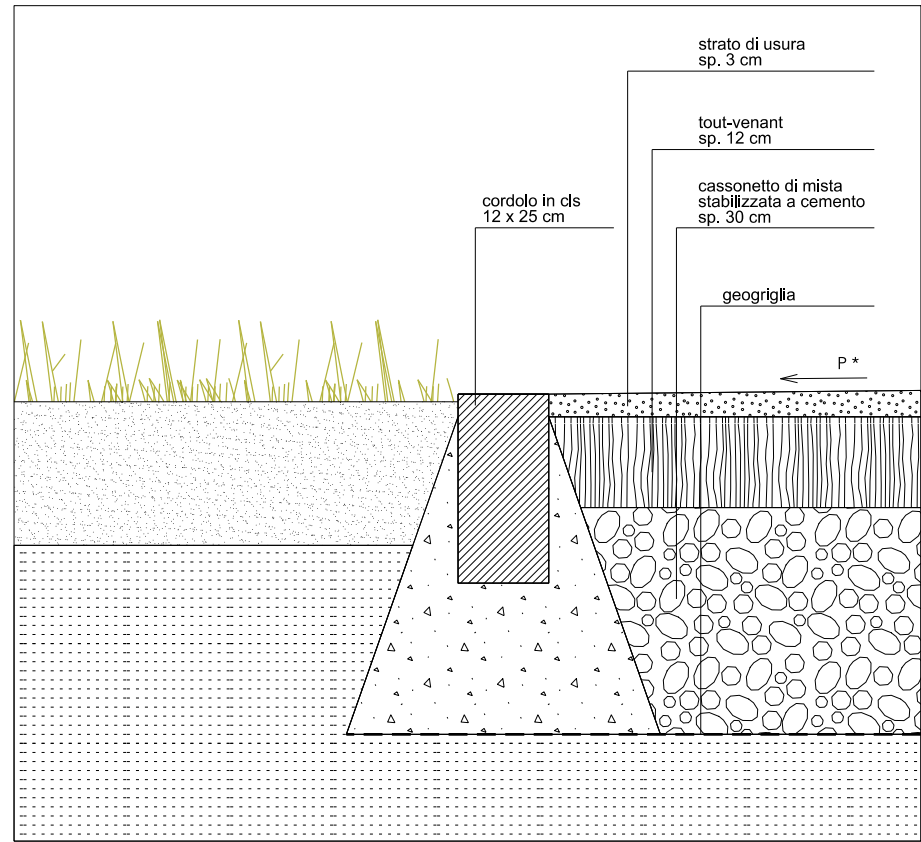


dettaglio D02  
Bordo tra pista ciclabile e out

CICLODROMO SOPRA MANUFATTO AIPo

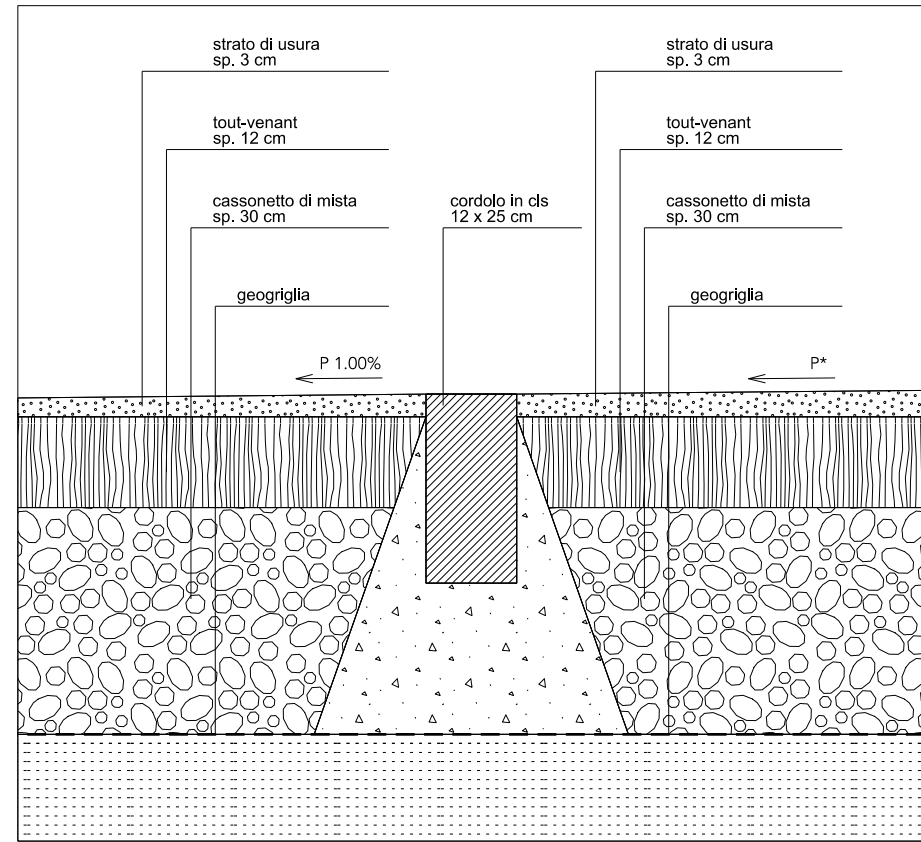


dettaglio D04  
Bordo tra pista ciclabile e out in corrispondenza del manufatto AIPo



SUPPORTO PER TRIBUNA

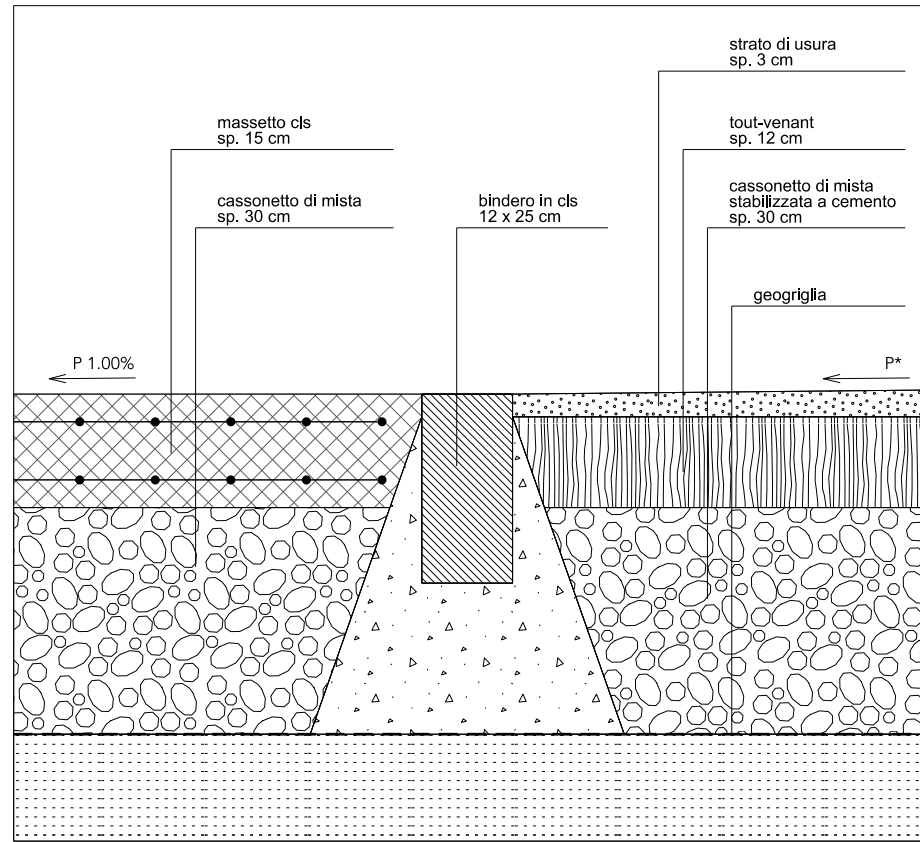


dettaglio D05  
Bordo tra pista ciclabile e percorso pedonale

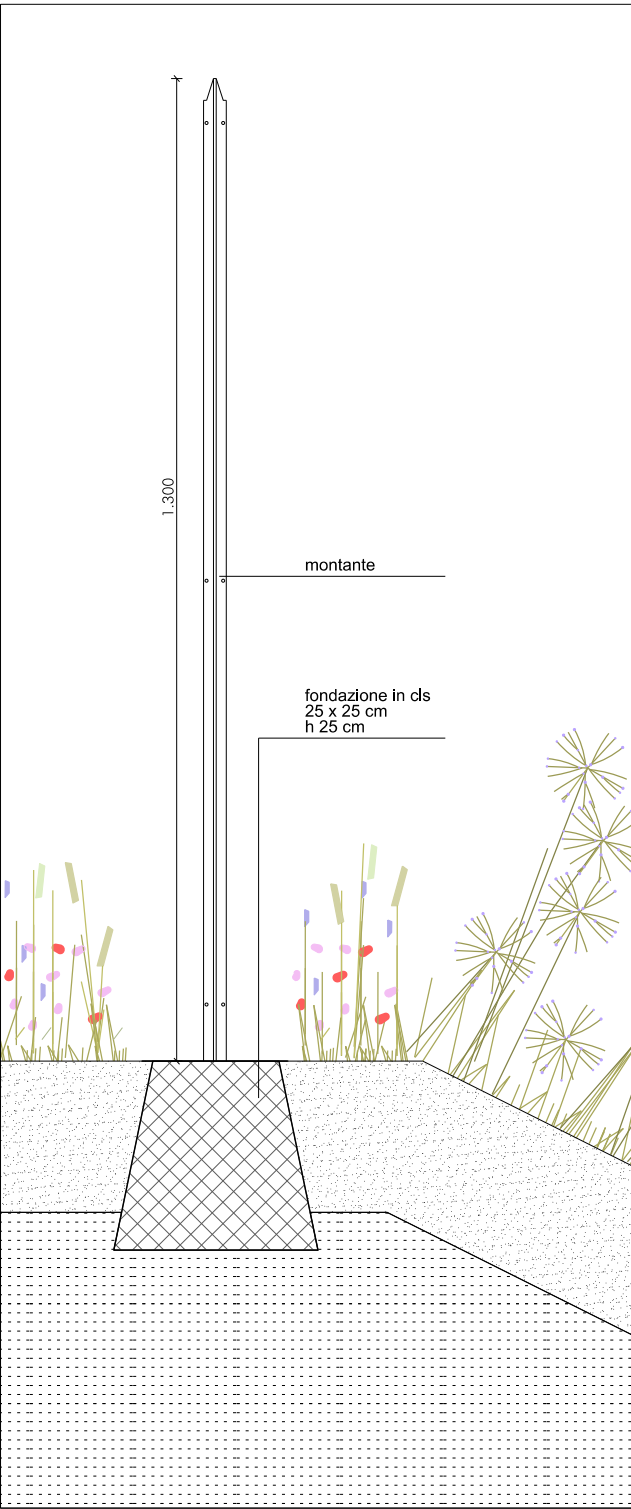

dettaglio D09  
Parapetto tra pista e vasca di laminazione

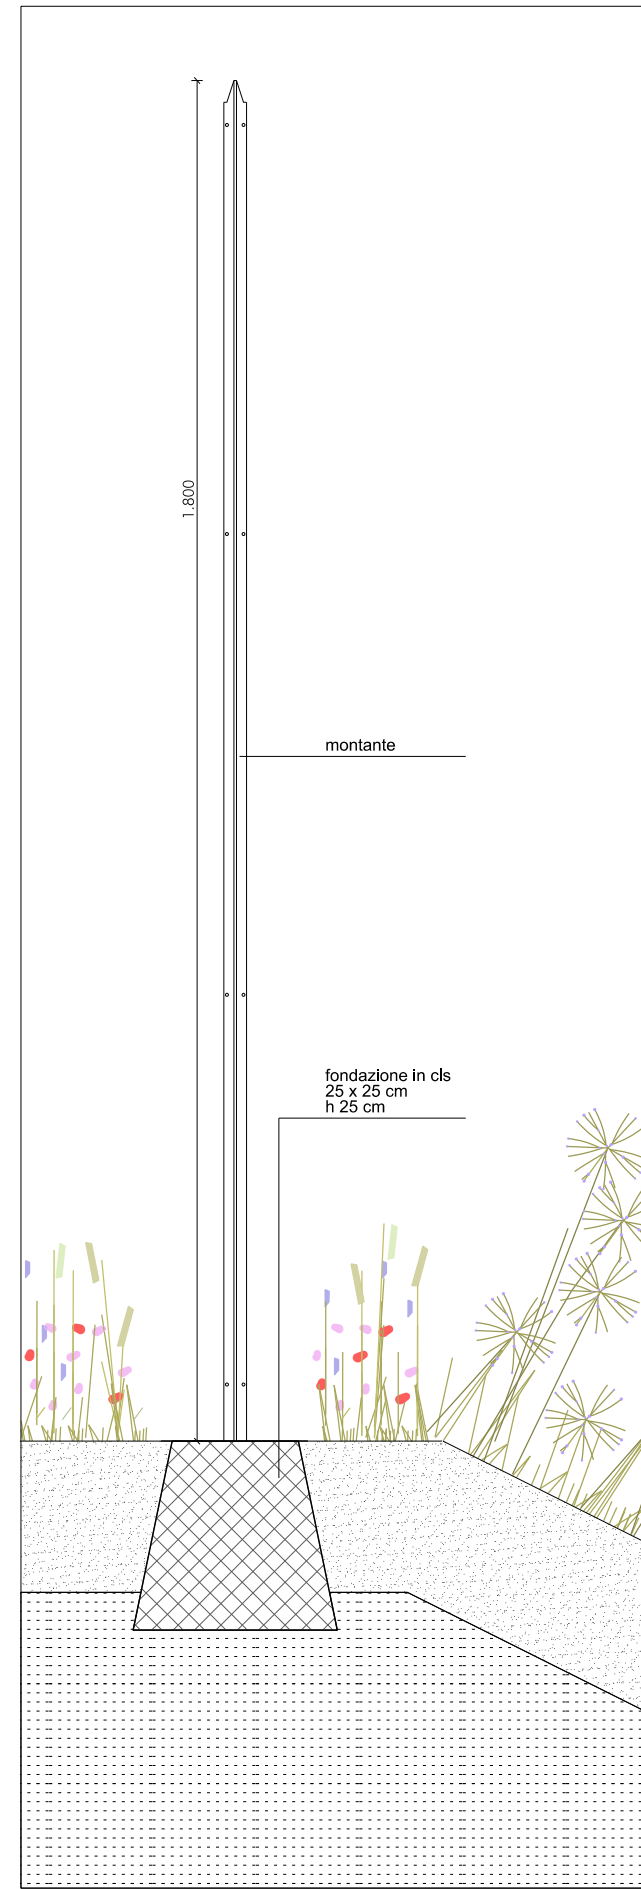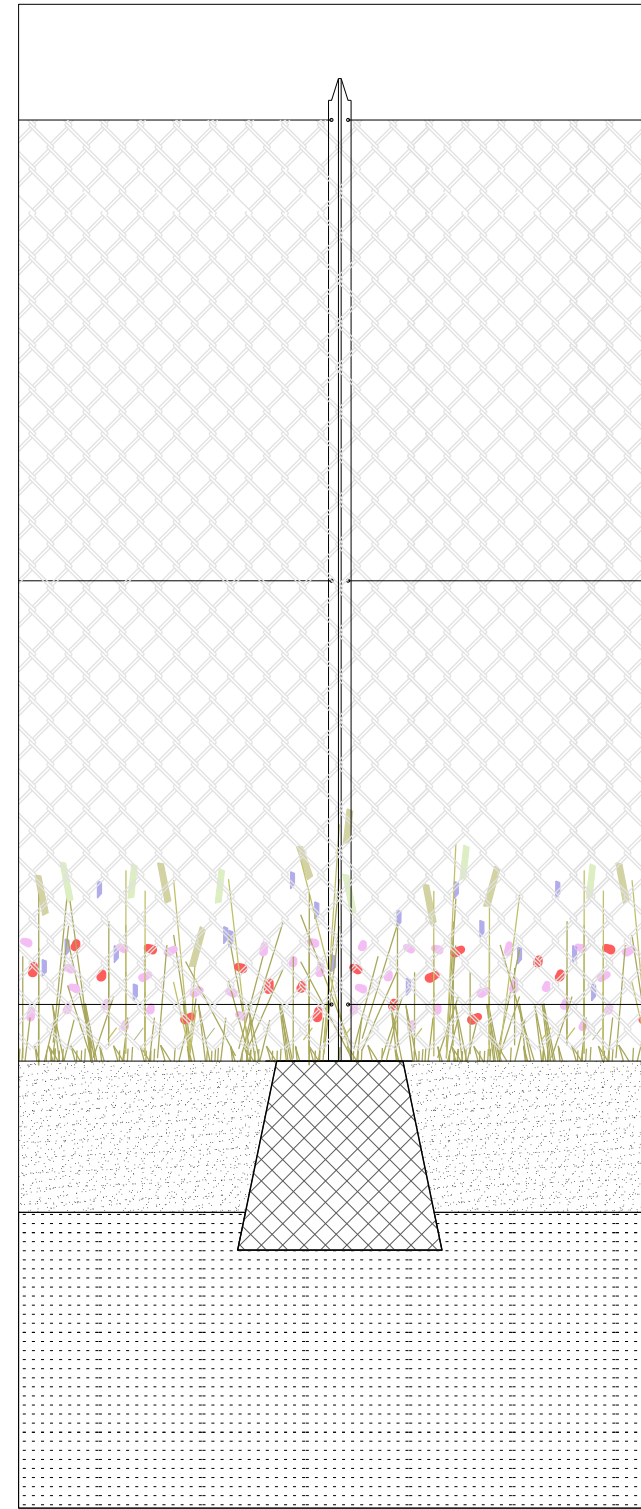

dettaglio D10  
Recinzione generale

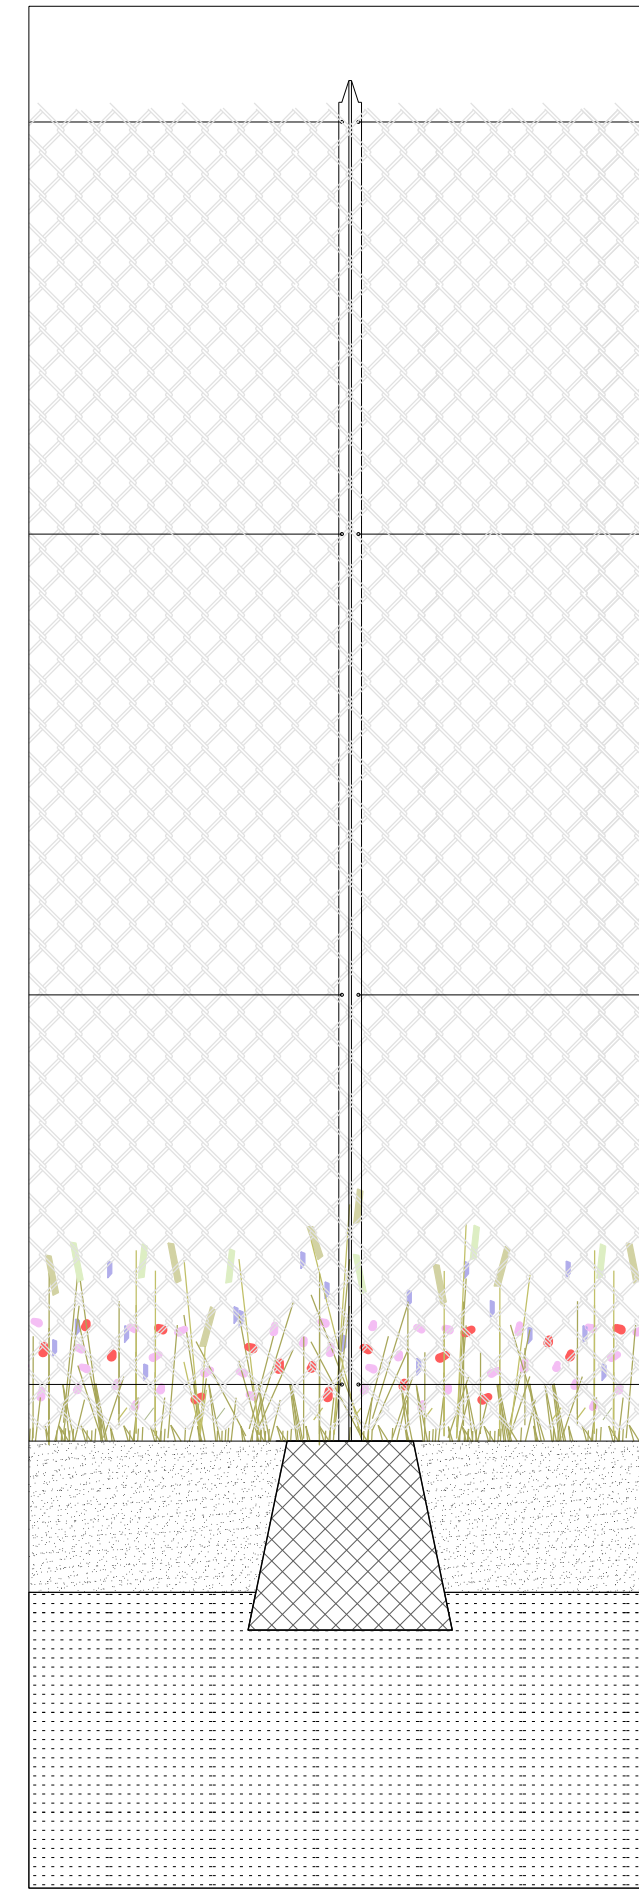

N.B.  
P\* indica le pendenze della pista del ciclodromo, conforme al comma 4.5 delle NORME PER LA REALIZZAZIONE, LA RISTRUTTURAZIONE E L'OMOLOGAZIONE DI IMPIANTI PER IL CICUSMO e in particolare:  
- pendenza trasversale del 1% se su un solo lato,  
- sopraelevazione in curva compresa tra il 2% e 5%.



Regione Lombardia



Comune di Milano



AIPo  
Agenzia Interregionale per il fiume Po  
Ufficio Periferico di Milano

LAVORI COMPLEMENTARI ALLA REALIZZAZIONE DELLA VASCA DI LAMINAZIONE  
SUL FIUME SEVESO DEL CICLODROMO INTEGRATO CON IL SISTEMA DELLE  
CICLABILI DEL PARCO DELLE GROANE NEL COMUNE DI SENAGO (MI)

01050 cm

SONO RISERVATI I DIRITTI D'AUTORE AI SENSI DELL'ART. 11 DELLA LEGGE N. 143/1949

PROGETTO COMUNE DI SENAGO CICLODROMO PRESSO LE VASCHE DI LAMINAZIONE DEL FIUME SEVESO LOTTO 1 PROGETTO ESECUTIVO aggiornamento 2024	TAVOLA 06 DETTAGLI DELLE STRATIGRAFIE	SCALA 1 : 10 A CURA DI OP	DATA 26.04.2022	AGGIORNAMENTI 20.06.2024
--	---	------------------------------------	--------------------	-----------------------------

caruso\_mainardi architetti 20129 milano via piolti de' bianchi 22 www.carusomainardiarchitetti.com