


Planimetria dello stato di fatto - Scala 1:250



Discontinuità 4 - Vista aerea

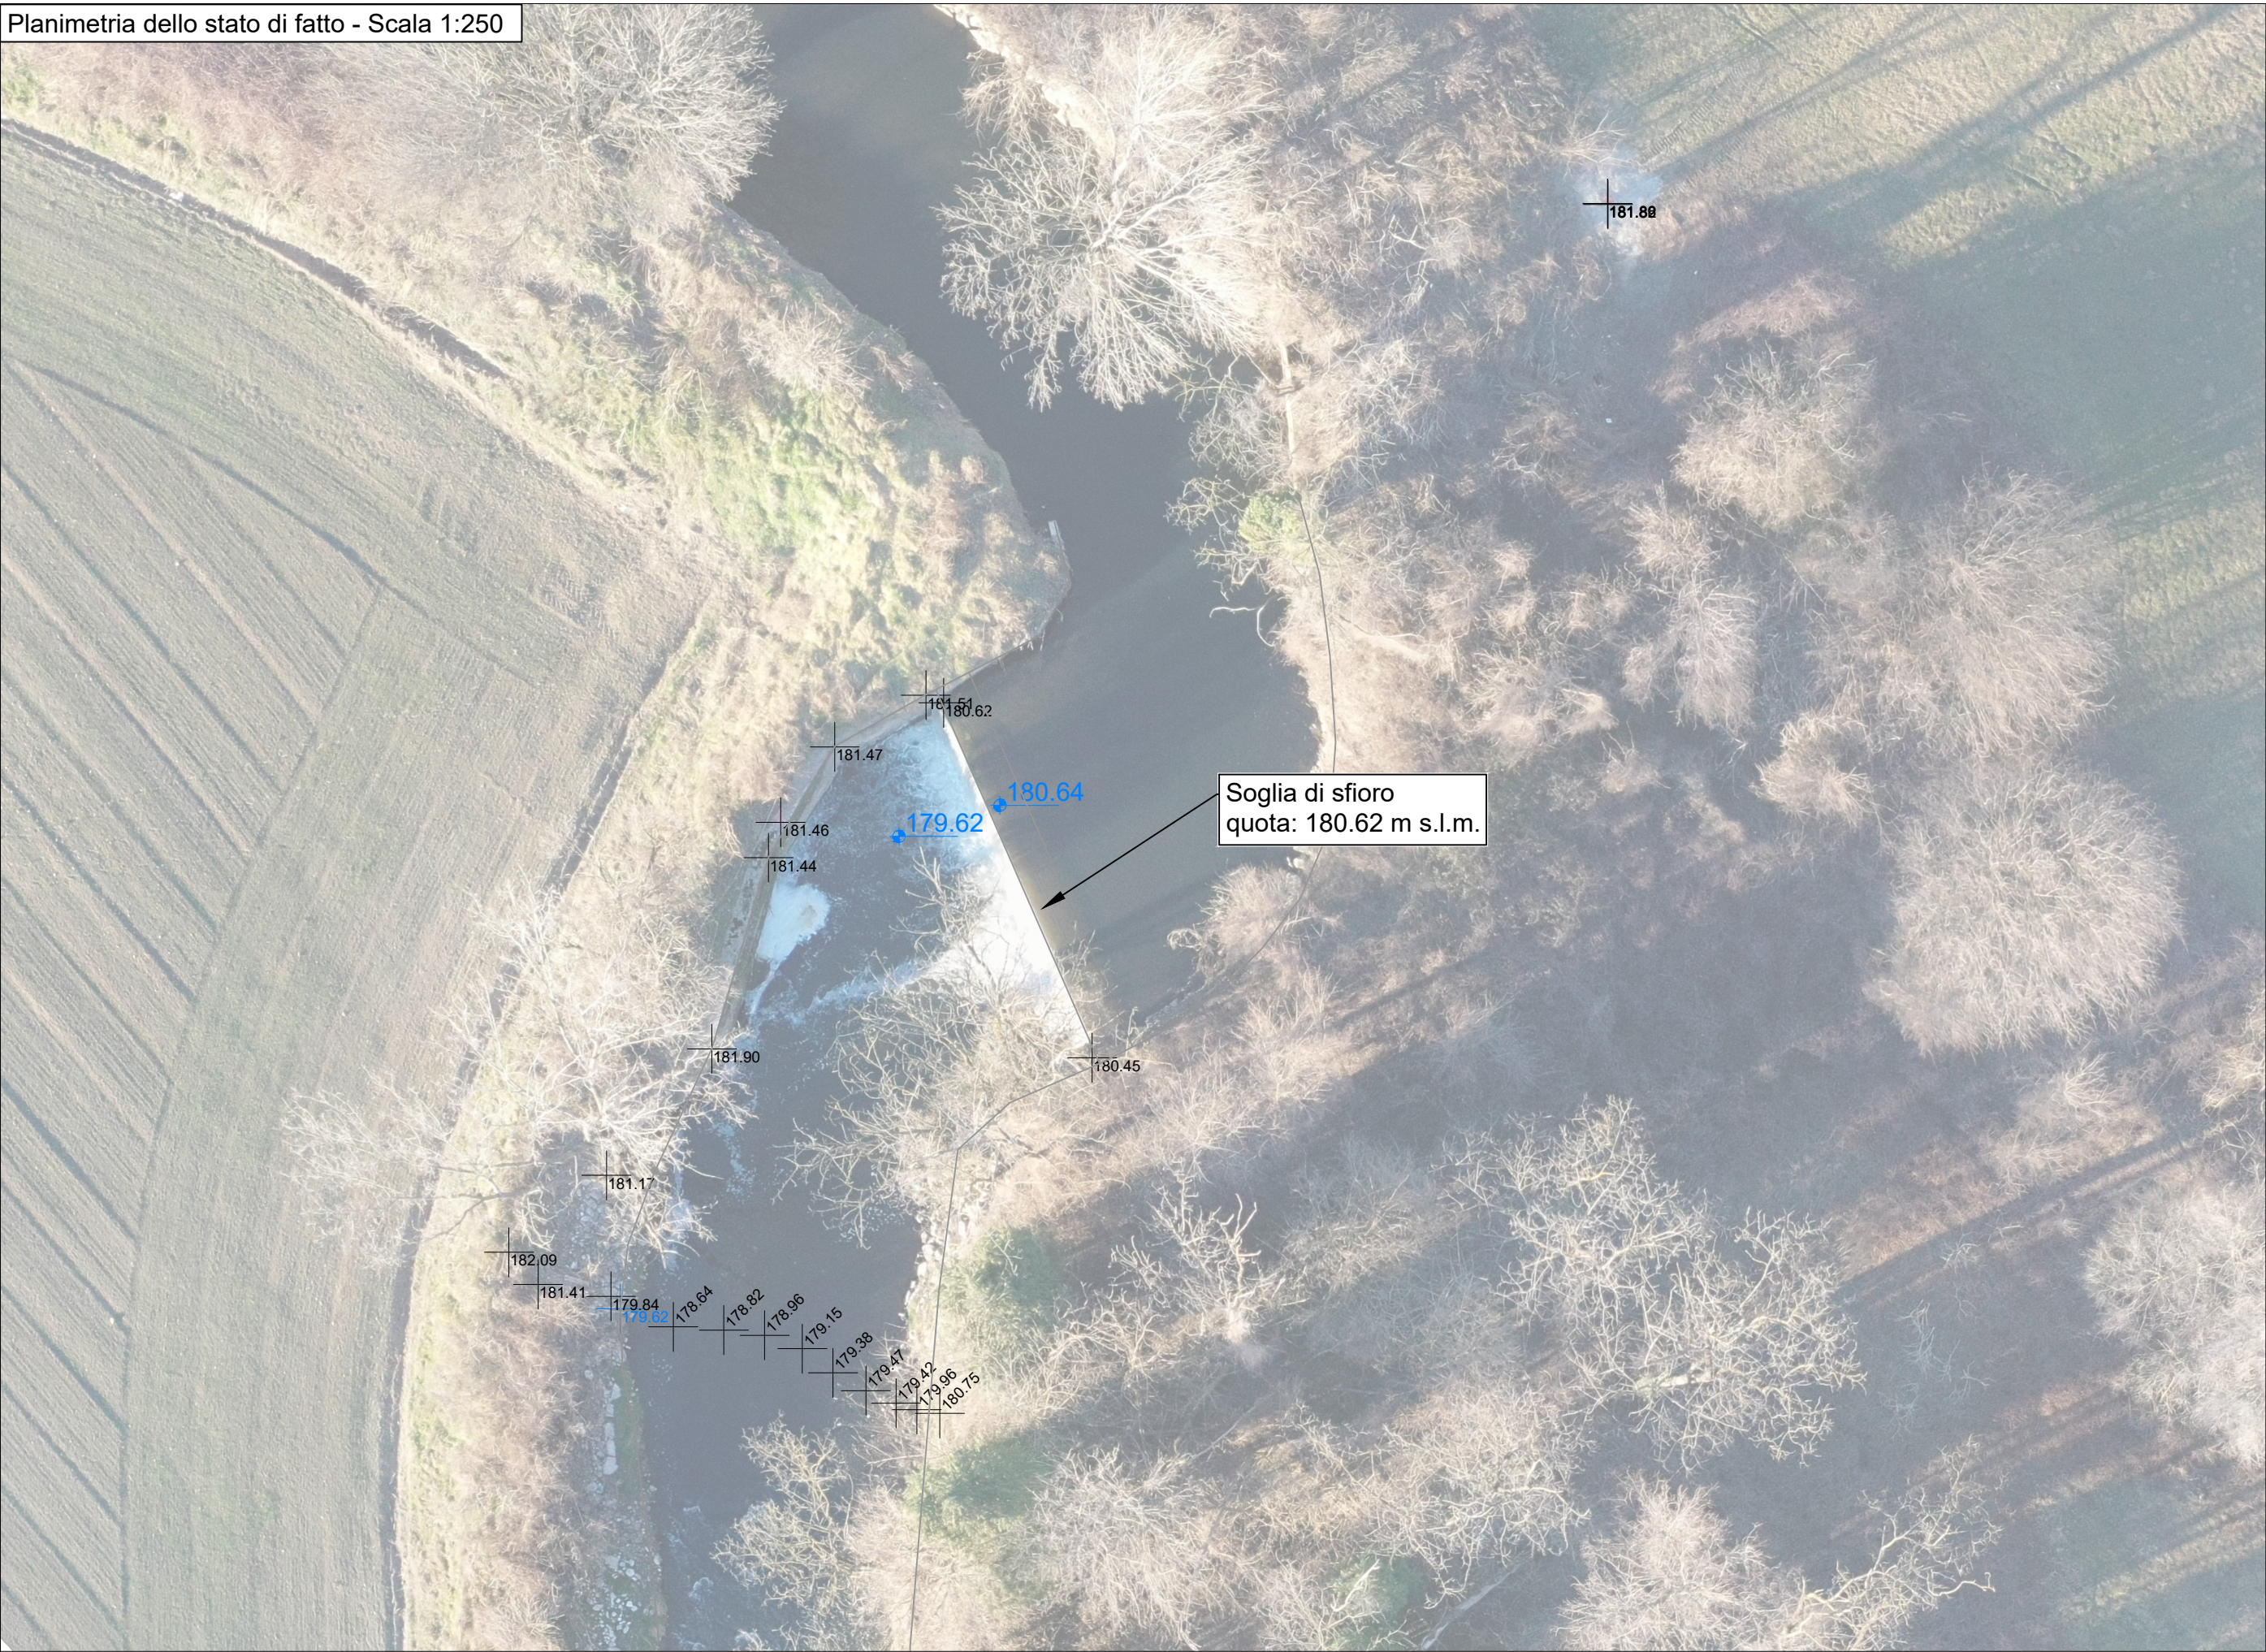

Discontinuità 4 - Vista aerea da valle

LEGENDA

- Punti GNSS
- Punti GNSS - Peli liberi
- Punti di vista fotografie
- Corsi d'acqua esistenti


Quota della soglia di sfioro:
180.62 m s.l.m.

Quota del P.L. a monte della
briglia: 180.64 m s.l.m.

Quota del P.L. a valle della
briglia: 179.62 m s.l.m.

Salto idraulico: 1.02 m

Planimetria - Scala 1:5.000

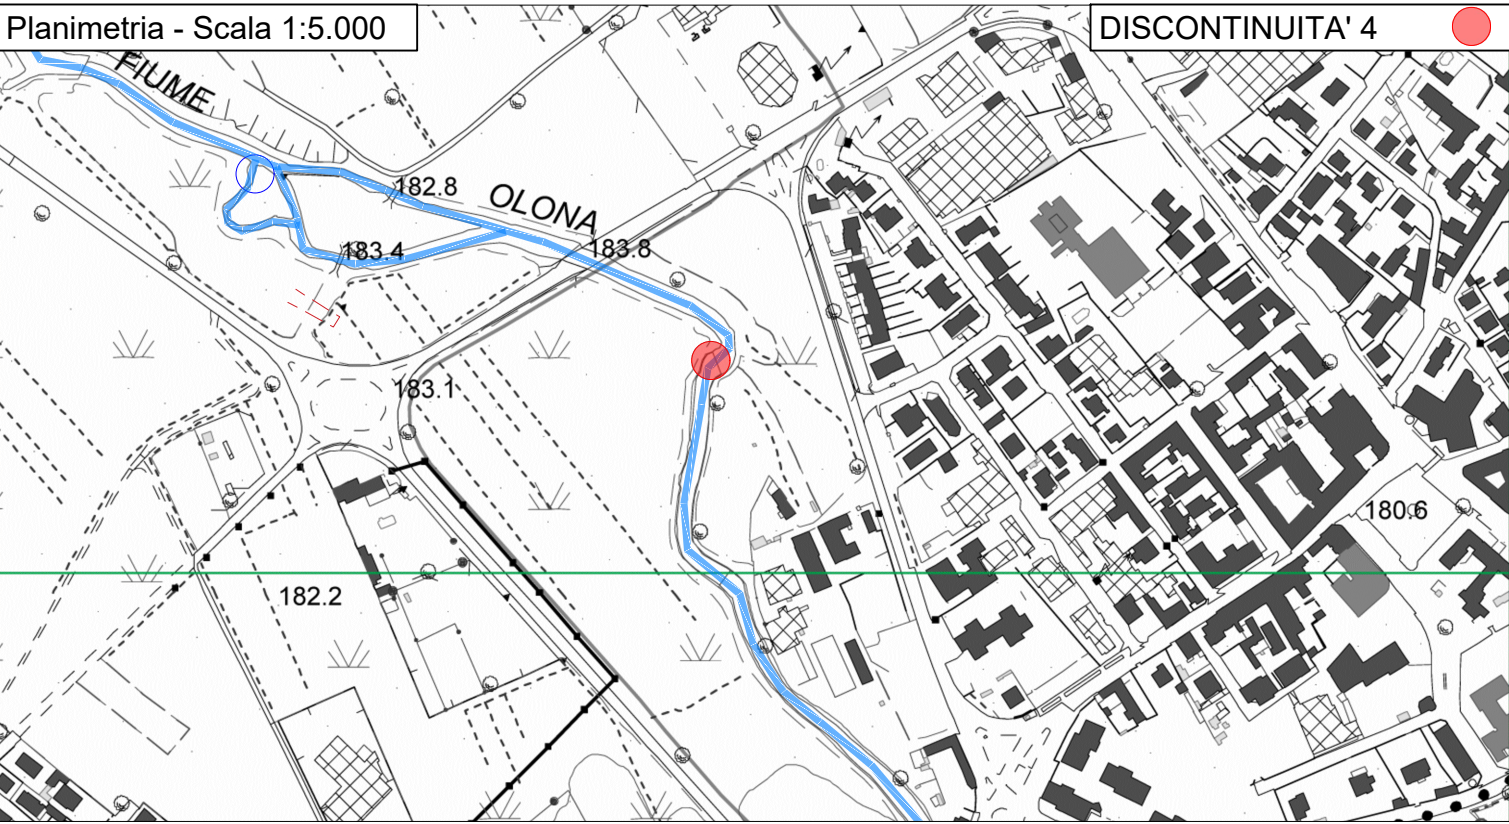

DISCONTINUITA' 4

REV.	DATA	DESCRIZIONE	REDATTO	VERIFICATO	APPROVATO
0	05/2024	CONSEGNA			



**OPERE DI LAMINAZIONE DELLE PIENE DEL FIUME OLONA DA
REALIZZARE NEI COMUNI DI CANEGRATE (MI), LEGNANO (MI),
PARABIAGO (MI), E S. VITTORE OLONA (MI)**

**OPERE COMPENSATIVE
Discontinuità 1 - 4 - Isolino**

PROGETTO ESECUTIVO

RESPONSABILE DEL PROCEDIMENTO: ing. Marco Laveglia



PROGETTAZIONE
Consorzio Fiume Olona



Blu Progetti S.r.l.

ELABORAZIONE:
Blu Progetti S.r.l.



TITOLO ELABORATO:
Planimetria stato di fatto - Discontinuità 4

SCALA: varie	REV. 0	N° ELABORATO: 4
	DATA: Maggio 2024	