


SEZIONI TIPOLOGICHE DI INTERVENTO

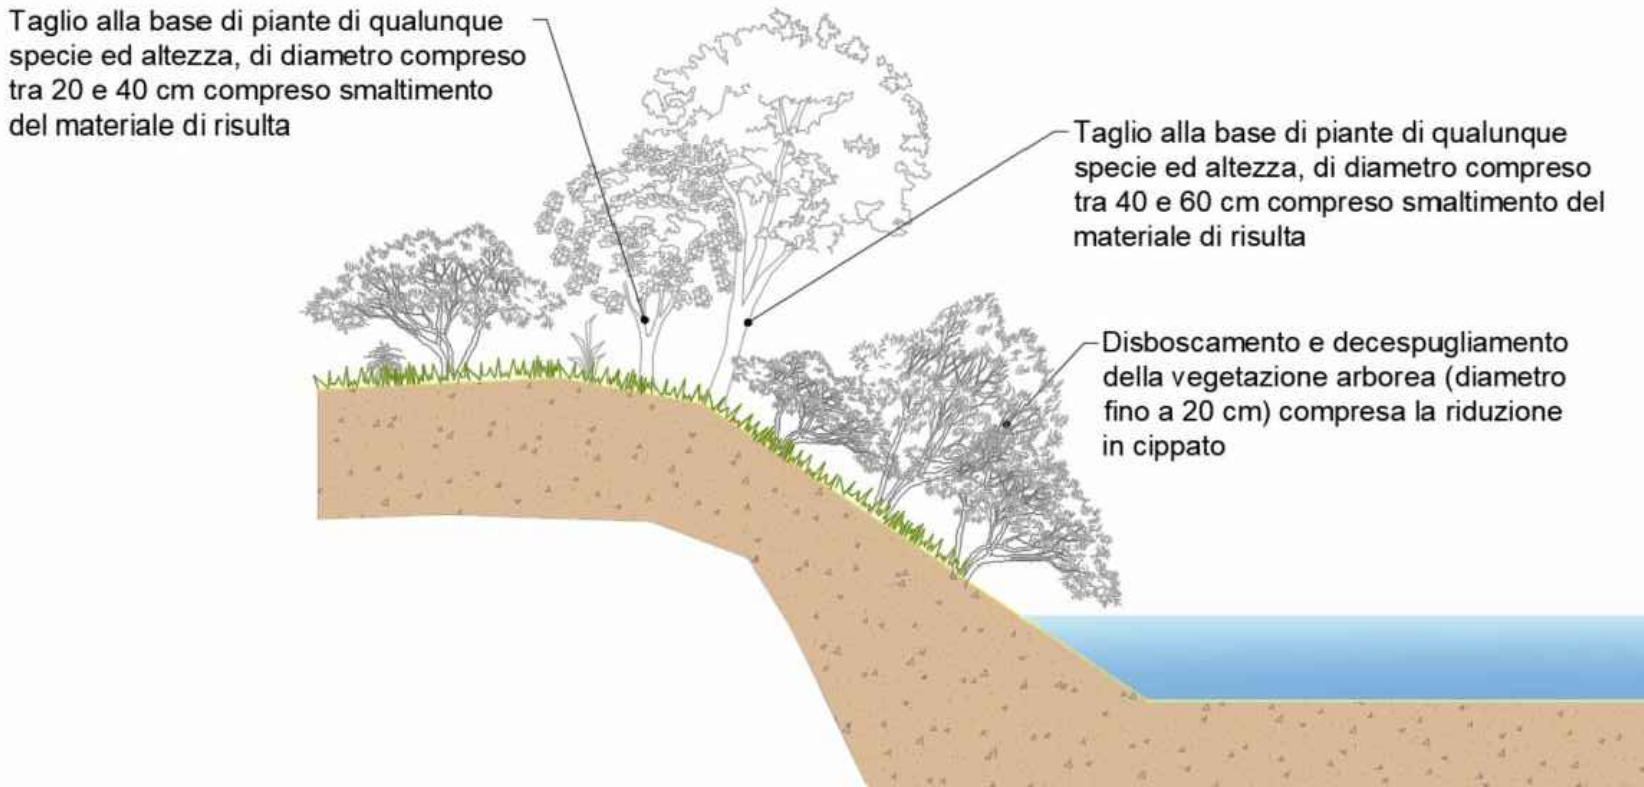


DOCUMENTAZIONE FOTOGRAFICA



TORRENTE TERRÒ - INTERVENTO TRATTO 7: CASCINA VARENNA






AIPO
Agenzia Interregionale per il fiume Po

OPERE IDRAULICHE DI 3^a CATEGORIA

PRESIDIO TERRITORIALE IDRAULICO DI MILANO

D.G.R. XII-1013/2023

MB-E-6 - OPERE DI MANUTENZIONE STRAORDINARIA DEI TORRENTI SEVESO E TERRÒ-CERTESA NEI TRATTI DI COMPETENZA

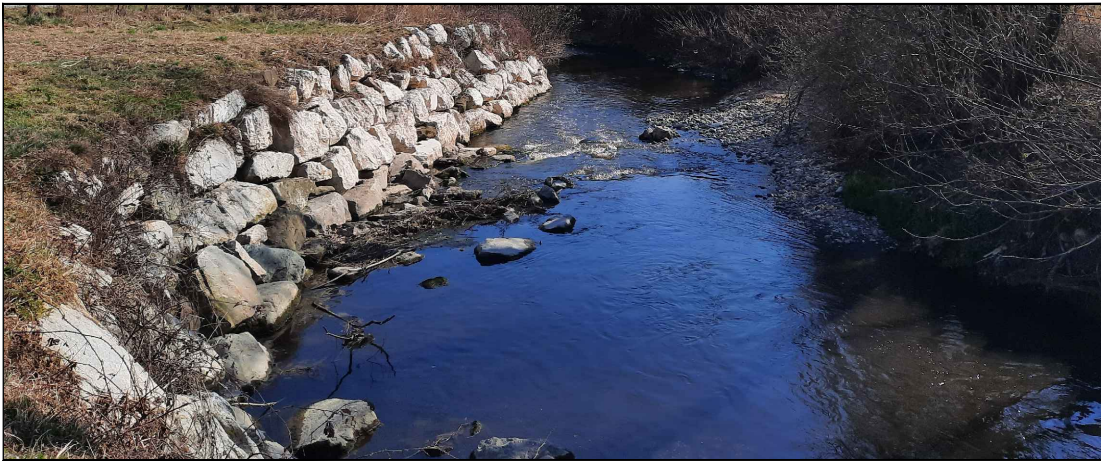

ELABORATO:

DETTAGLIO INTERVENTO
TRATTO 7
C.NA VARENNA

GRUPPO DI PROGETTAZIONE:

Progettisti:
Ing. Diego Bianchi *Diego Bianchi*
F.T. Geom. Mauro Marcone *Mauro Marcone*

IL RESPONSABILE DEL PROCEDIMENTO:
Dott.ssa Ing. Sabrina Canali *Sabrina Canali*

PROGETTO 901/MI

DATA: MAGGIO 2024

AGGIORNAMENTO:

VISTO APPROVAZIONE:

TAVOLA:
8