




01 PLANIMETRIA DI PROGETTO  
1 : 100

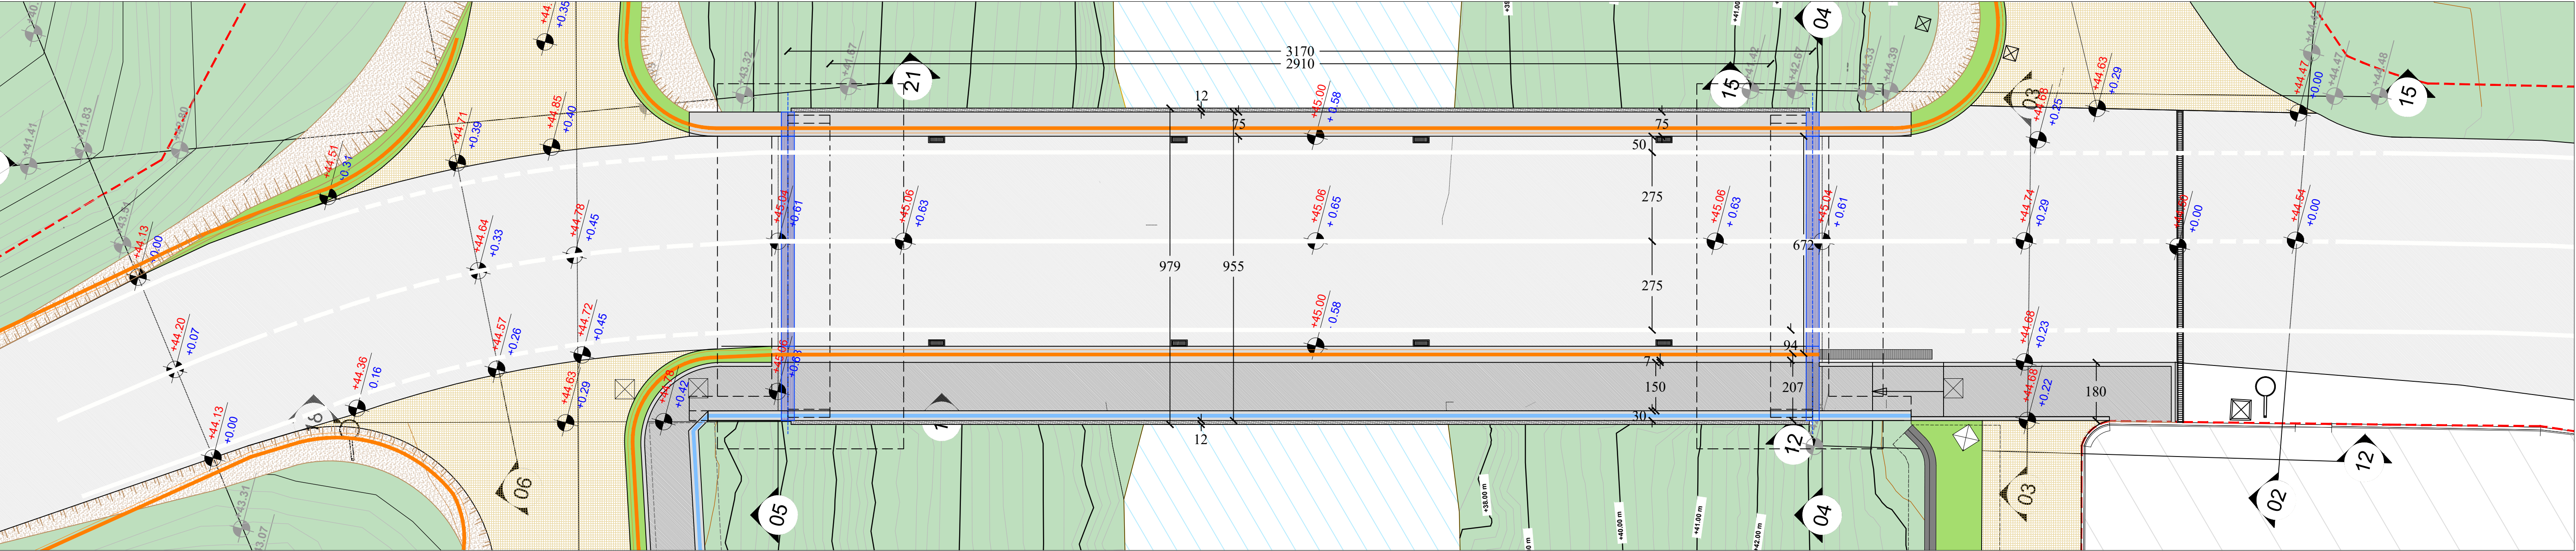


02 SEZIONE LONGITUDINALE  
1 : 100

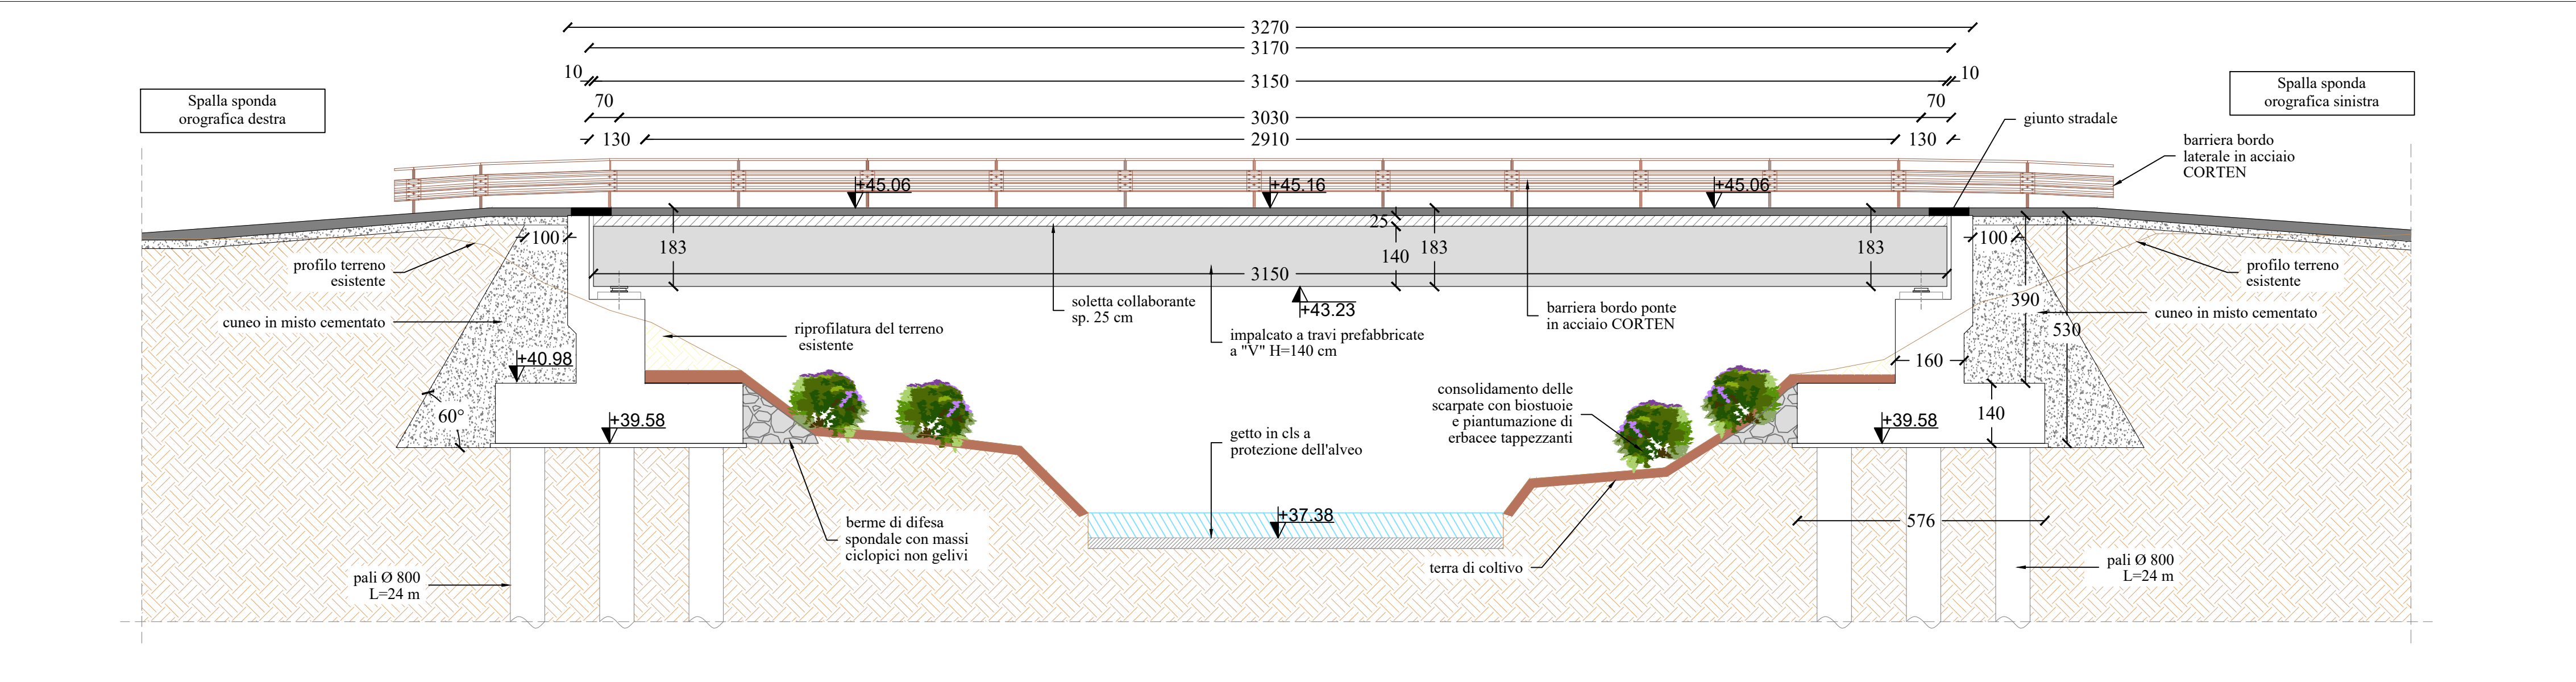


03 PROSPETTO DI VALLE DEL MANUFATTO  
1 : 100

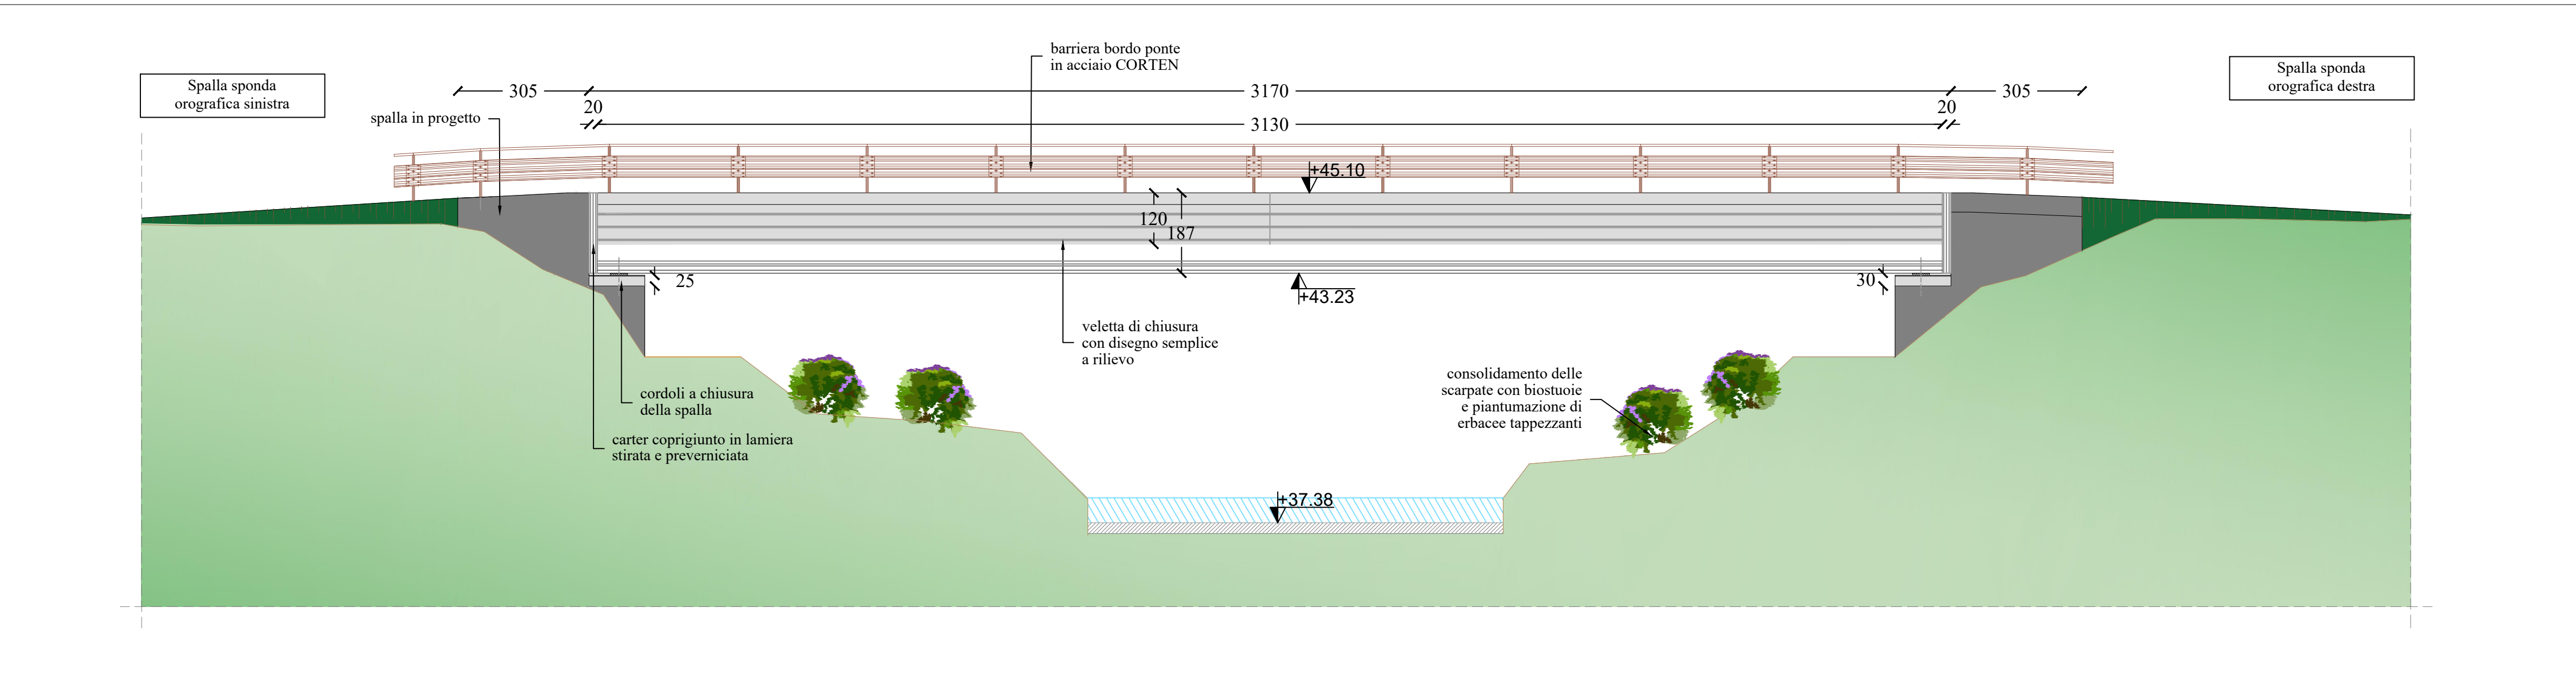


04 SEZIONE TRASVERSALE A-A  
1 : 50

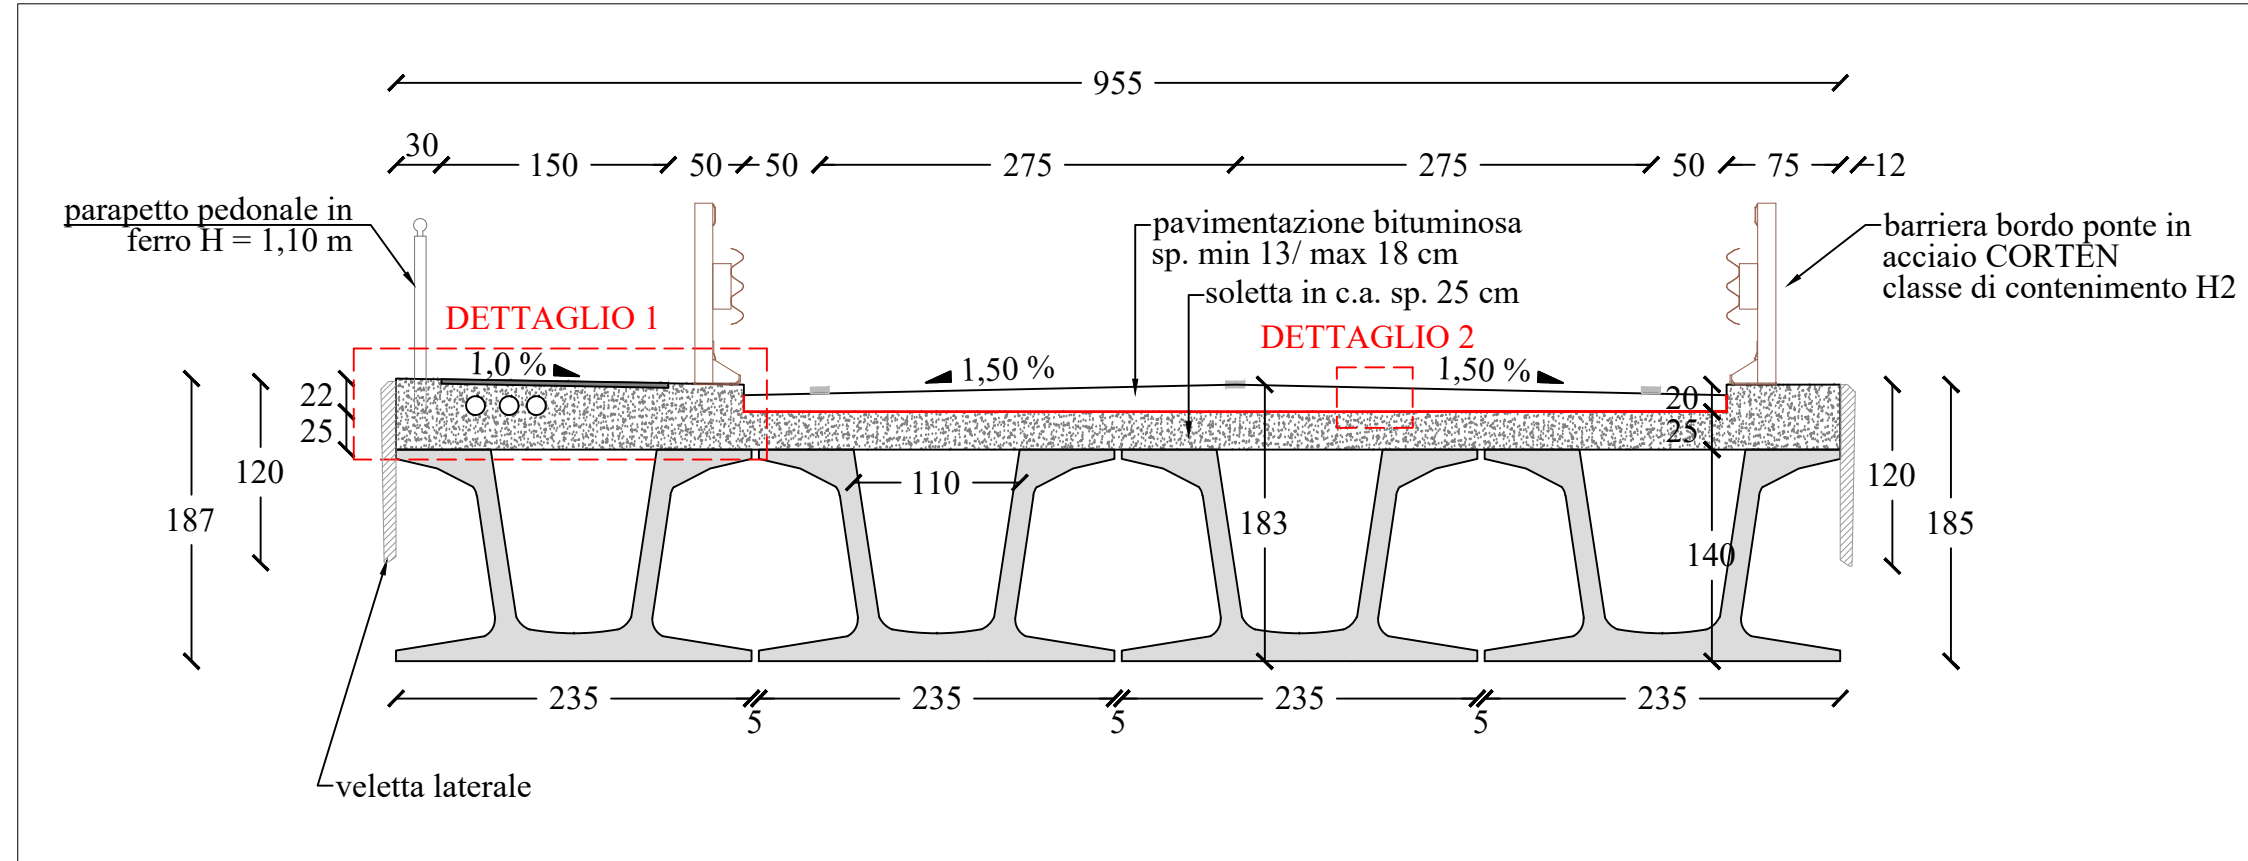

05 DETTAGLIO 01 - MARCIAPIEDI  
1 : 10

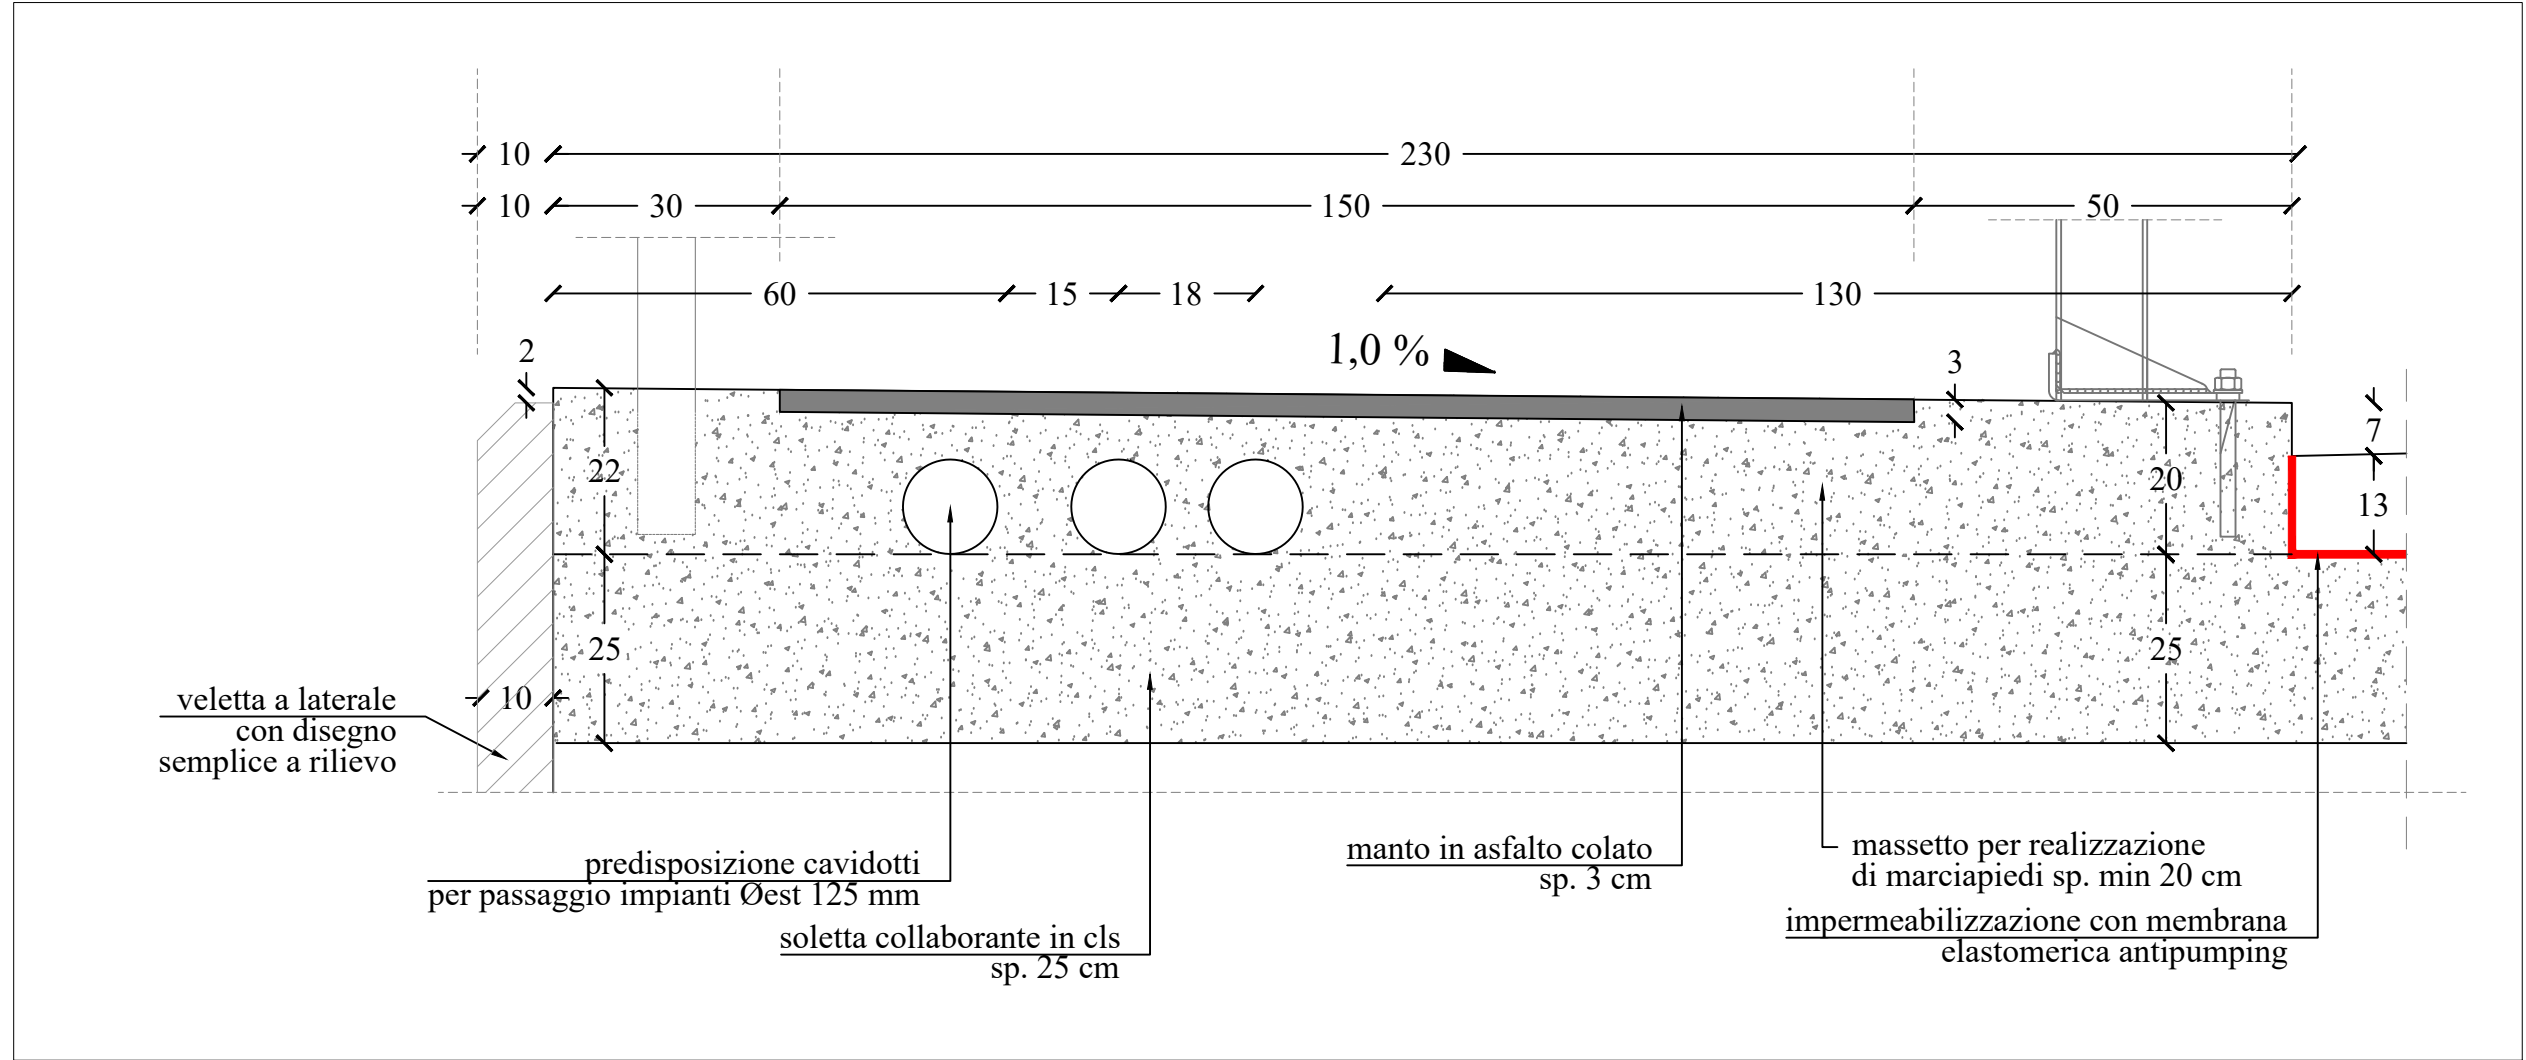

06 DETTAGLIO 02 - STRATIGRAFIA PACCHETTO STRADALE  
1 : 10

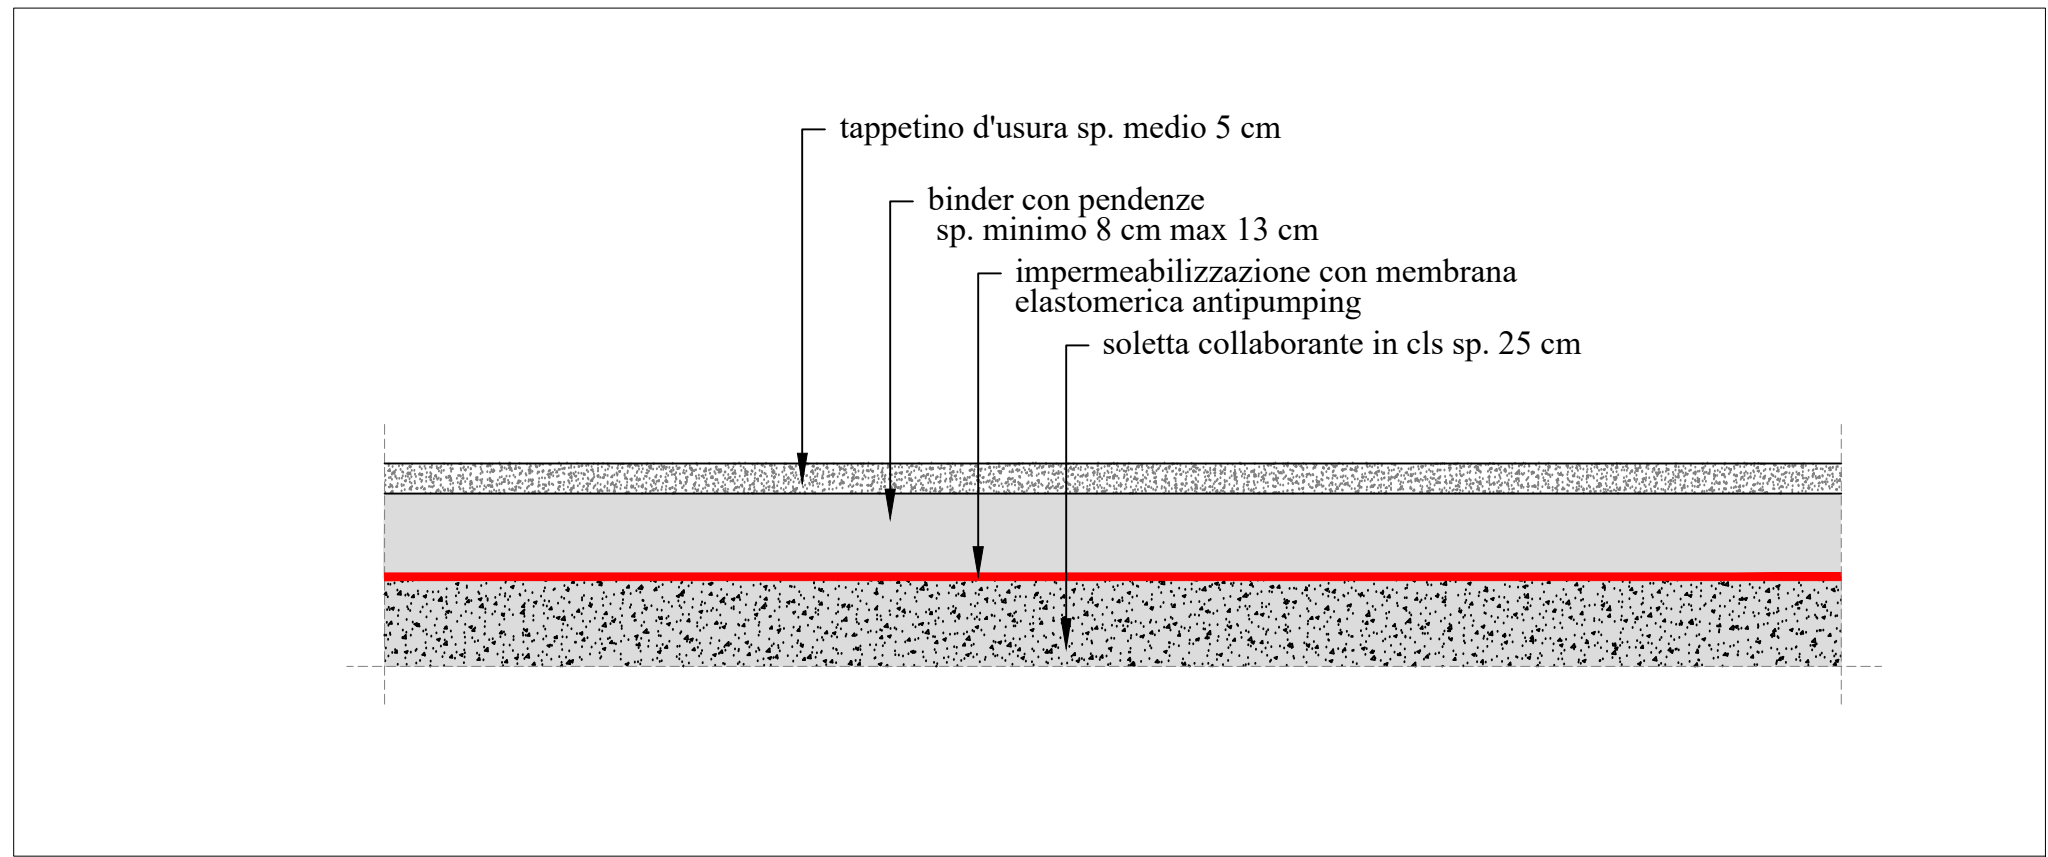

DGR 6273/2022 - OPERE PER LA MESSA IN SICUREZZA SUL COLATORE GANDIOLIO E DELL'ATTRaversAMENTO SULLA SP243 IN COMUNE DI CASTELNUOVO BOCCA D'ADDA CUP: B18H22000760002

OGGETTO:

SERVIZIO PER LA REDAZIONE  
DEL PROGETTO ESECUTIVO

PROGETTO ESECUTIVO

P

P

Livello di Progetto:

PFTE

Esecutivo

☐

☒

Scala:

varie

Data:

Maggio 2024

P&P Consulting Engineers Studio Associato

Via Pastrengo, 9 - 24068 - Seriate (BG)

+39 035 3235700 - fax +39 035 3235750

E-mail: info@pepconsultingengineers.it

Elaborato:

PIANTE - PROSPETTO - SEZIONI PONTE

ARCHITETTONICI

REVISIONE	DATA	DESCRIZIONE
00	31/05/2024	Prima emissione
01	06/11/2024	Verifica progetto RV-01-00

Timbro:

INGEGNERE

PROFESSIONISTA

ORDINE INGEGERI DELLA PROV. DI BERGAMO

14488

Autor:

NT

Codice:

140\_21\_SC

Tavola:

F.08