



## 01

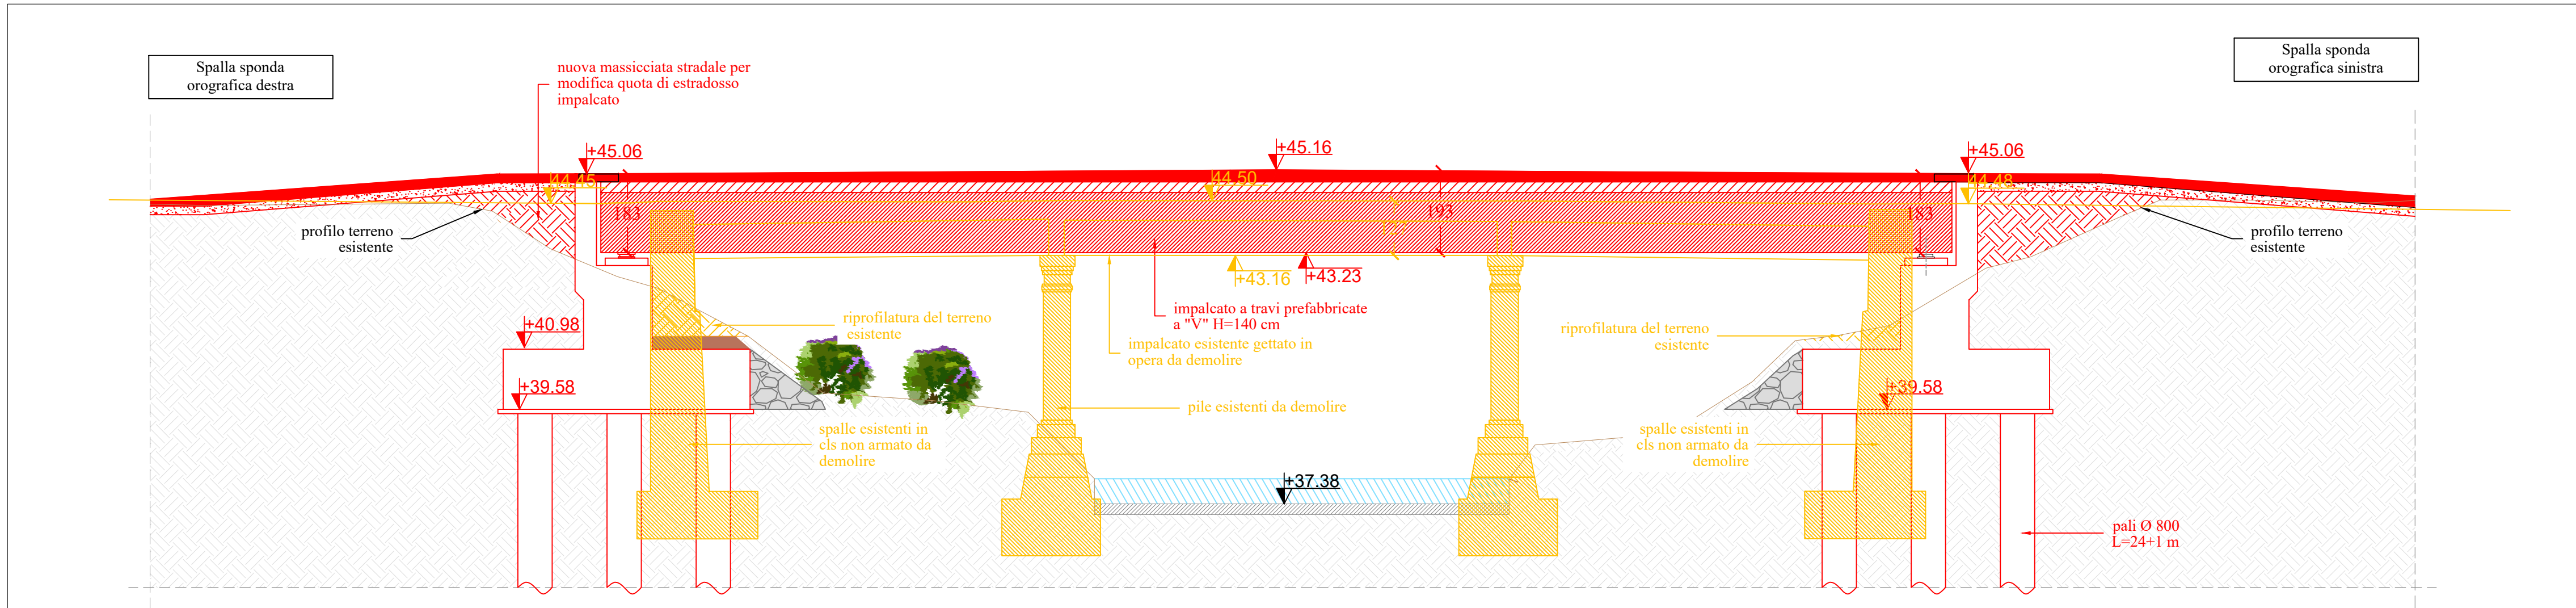

## 02

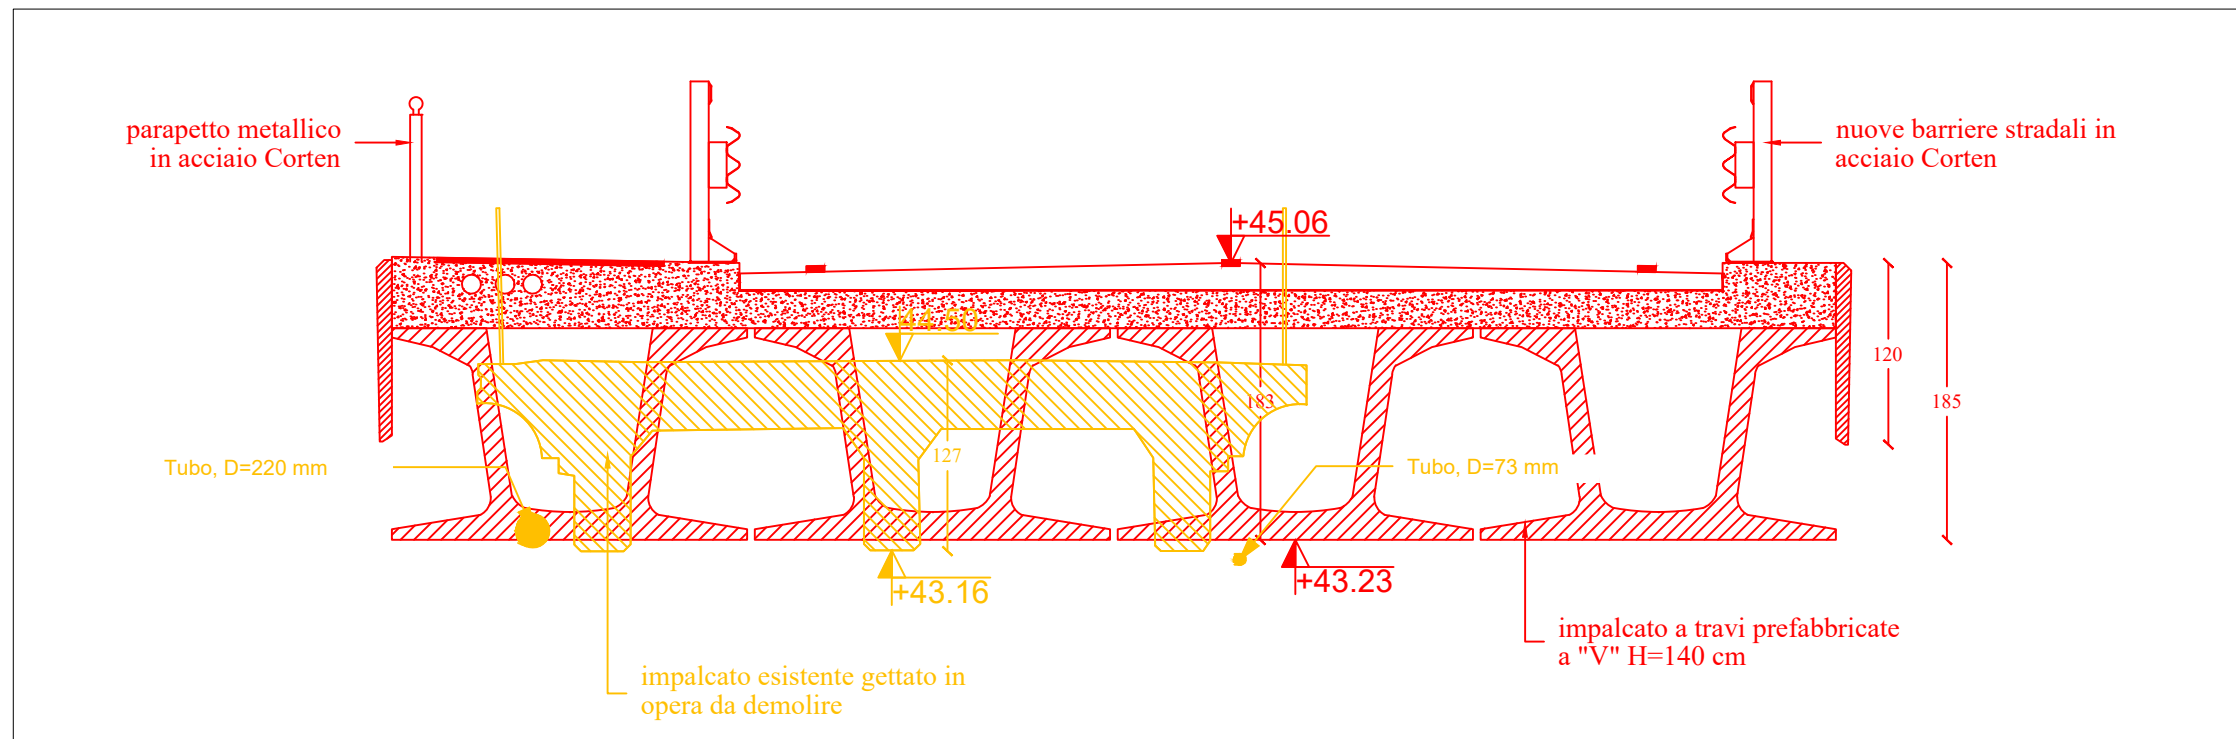

DGR 6273/2022 - OPERE PER LA MESSA IN SICUREZZA SUL  
COLATORE GANDIOLO E DELL'ATTRAVERSAMENTO SULLA SP243  
IN COMUNE DI CASTELNUOVO BOCCA D'ADDA  
CUP: B18H22000760002

**OGGETTO:**SERVIZIO PER LA REDAZIONE  
DEL PROGETTO ESECUTIVO

## PROGETTO ESECUTIVO



**P&P Consulting Engineers Studio Associato**  
Via Pastrengo, 9 - 24068 - Seriate (BG)  
+39 035 3235700 - fax +39 035 3235750  
E-mail: [info@pepconsultingengineers.it](mailto:info@pepconsultingengineers.it)



**Livello di Progetto:**

PETF

Esecutivo

	<b>Elaborato:</b>
--	-------------------

SEZIONI CON INDICAZIONE DELLE MODIFICHE

**Autor:**

NT

**Codice:** 140 21 SC

**Scala:**

varie

**Data:**

Maggio 2024

REVISIONE:	DATA:	DESCRIZIONE:
01	05/11/2024	Verifica progetto RV-001-00

**Tavola:**

## F.05.B