


Coordinate planimetriche relative		
punto base	E = +0,00 m	N = +0,00 m
01	E = +8,07 m	N = -10,75 m
02	E = +4,93 m	N = +3,00 m
03	E = -6,52 m	N = +45,82 m
04	E = -9,08 m	N = +53,13 m
05	E = -10,48 m	N = +55,95 m
06	E = -14,74 m	N = +62,38 m
07	E = -25,90 m	N = +76,60 m
A	E = +4,35 m	N = -51,10 m
B	E = +6,39 m	N = -34,16 m
C	E = +8,62 m	N = -14,05 m

Curva n.1						Curva n.2					
V1		X = +11,97 m		Y = -24,13 m		V2		X = -8,89 m		Y = +54,90 m	
A	23	R	65,00 m	A	23	A	34	R	37,00 m	A	34
L	17,49 m	Ac	17,80°	Sv	17,49 m	L	7,72 m	Ac	4,891°	Sv	7,72 m
Tau	6,386°	T	10,18 m	AngF	6,386°	Tau	9,130°	T	1,54 m	AngF	9,130°
m	25,18 cm	Sv	20,20 m	m	25,18 cm	m	14,33 cm	Sv	3,16 m	m	14,33 cm
T	11,43 m			T	11,43 m	T	3,92 m			T	3,92 m
Tc	6,06 m			Tc	6,06 m	Tc	3,80 m			Tc	3,80 m

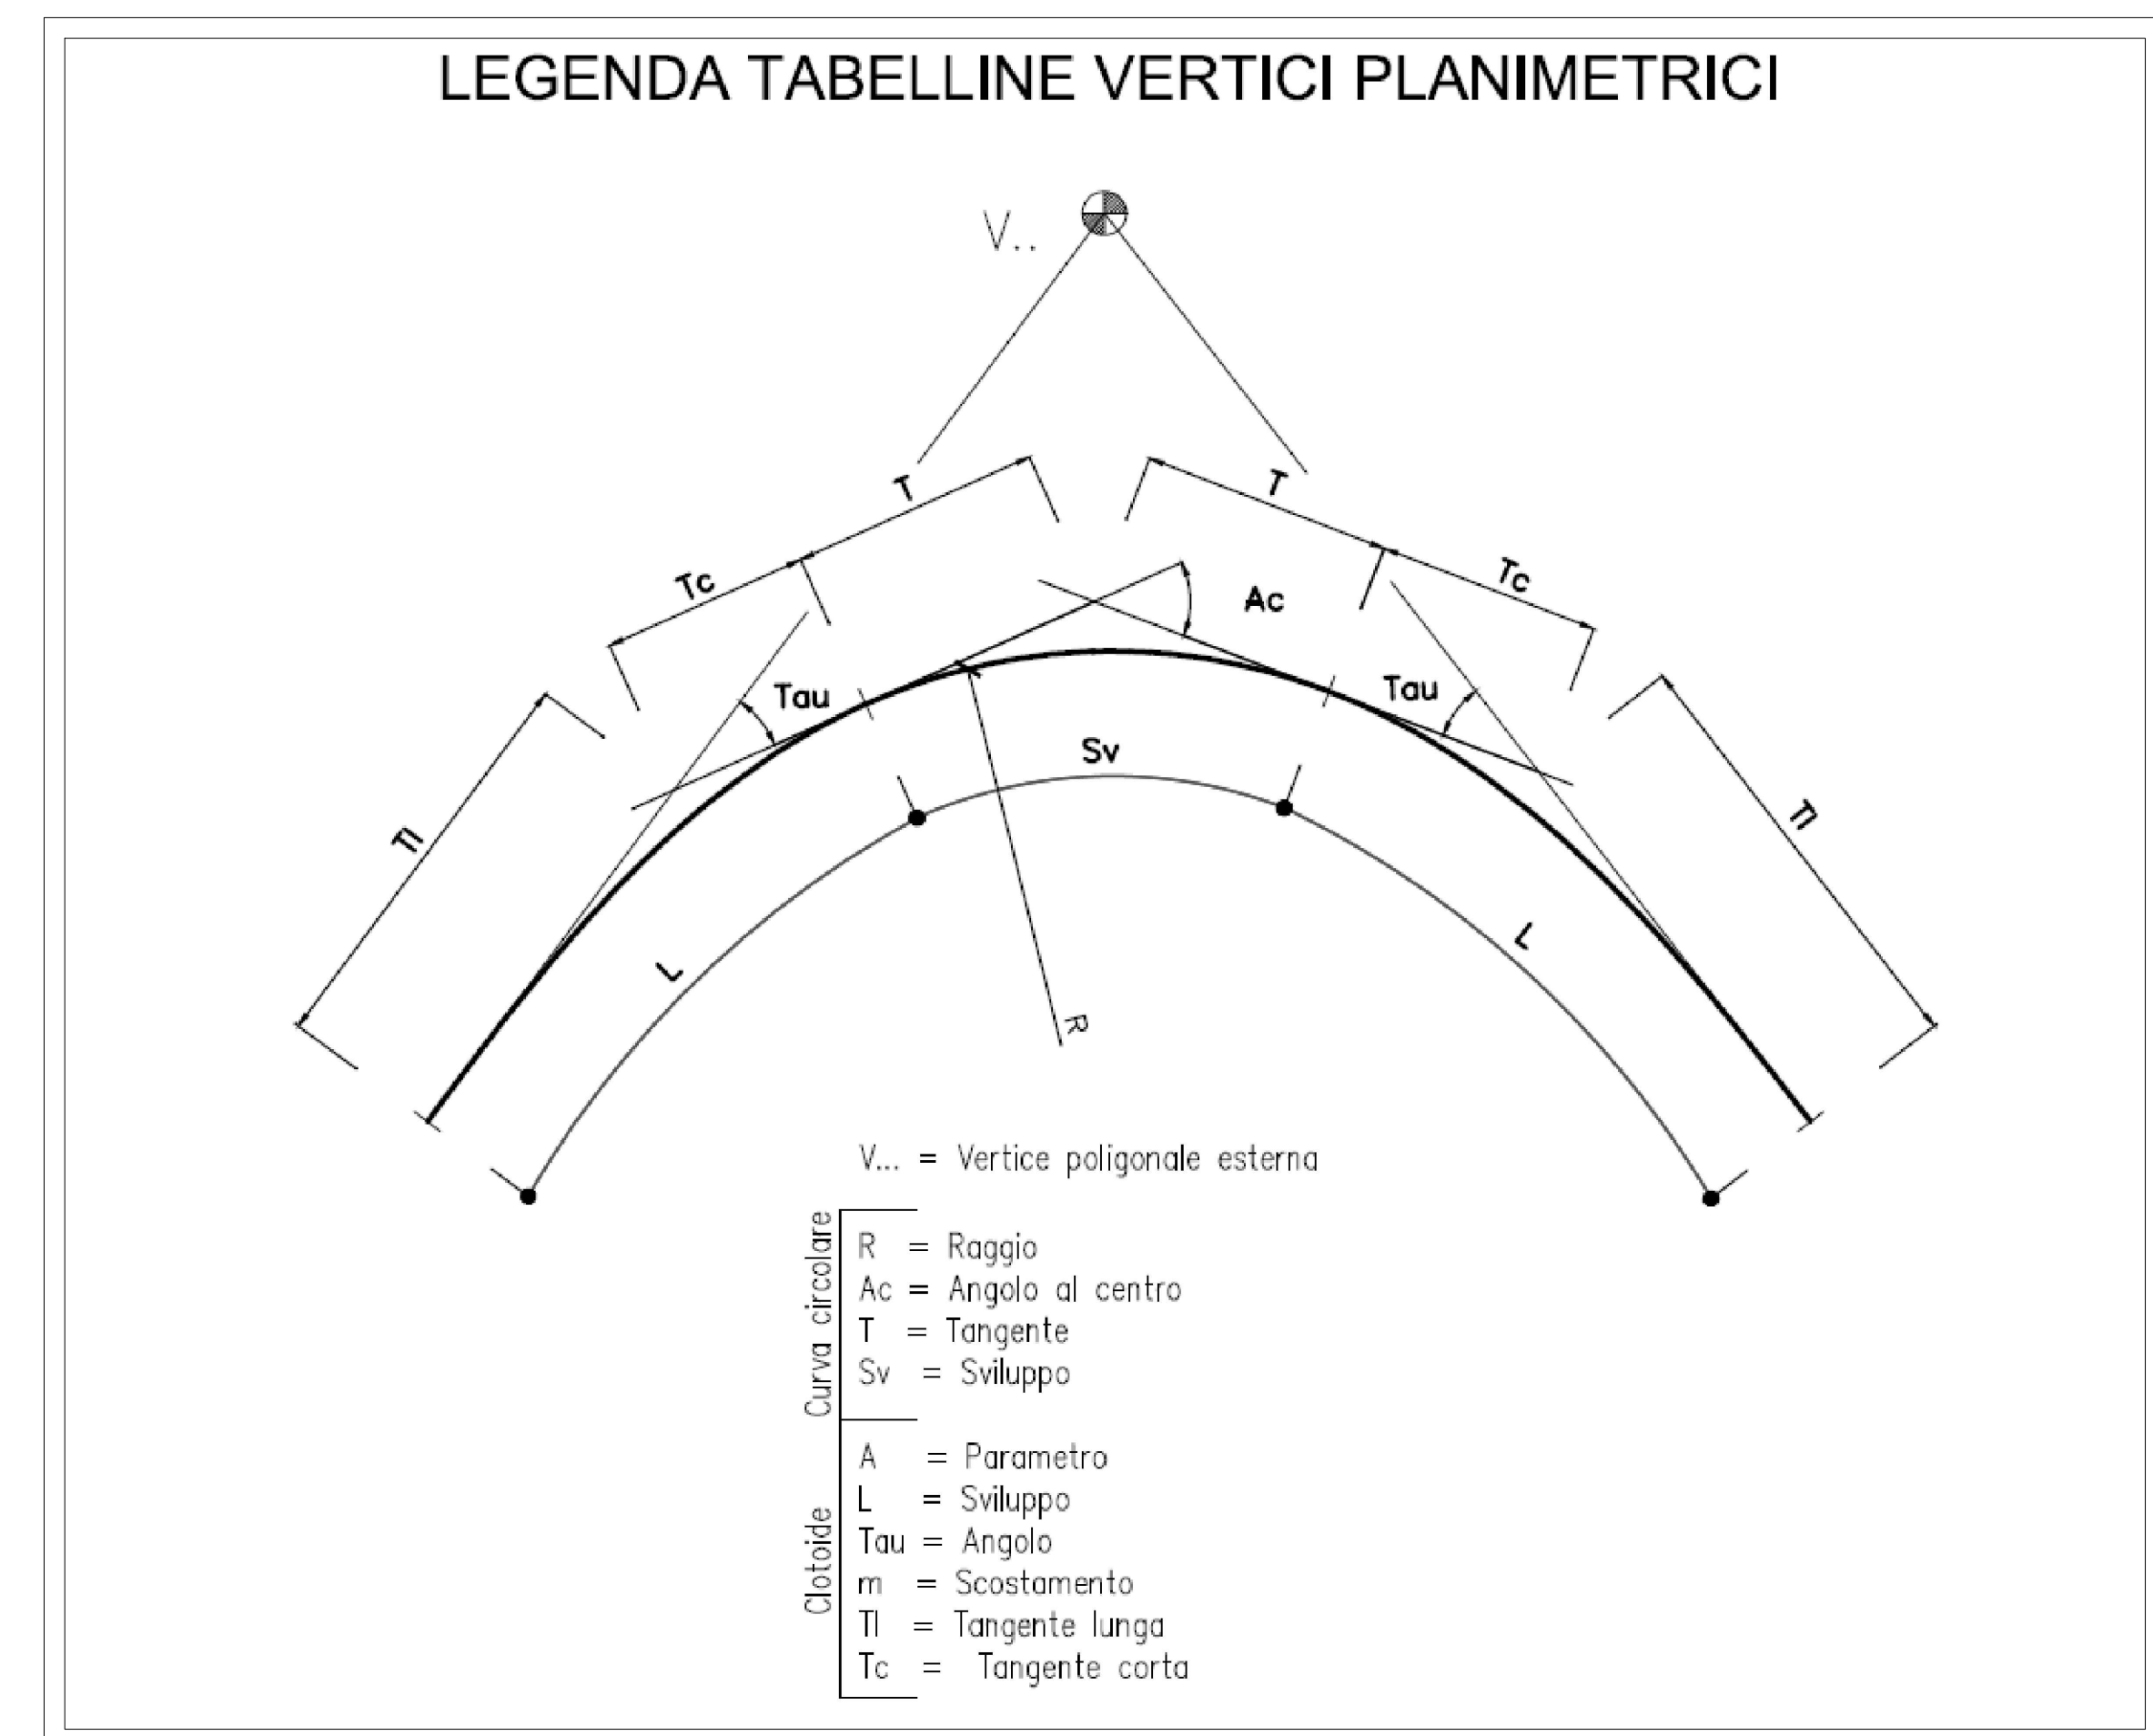

 <p><b>AIPo</b> Agenzia Interregionale per il fiume Po</p>	<p><b>AIPo</b> Agenzia Interregionale per il fiume Po Strada Giuseppe Garibaldi 75 43121 Parma</p>																
																	
<p>DGR 6273/2022 - OPERE PER LA MESSA IN SICUREZZA SUL COLATORE GANDIOL E DELL'ATTRAVERSAMENTO SULLA SP243 IN COMUNE DI CASTELNUOVO BOCCA D'ADDA CUP: B18H22000760002</p>																	
<p><b>OGGETTO:</b></p> <p>SERVIZIO PER LA REDAZIONE DEL PROGETTO ESECUTIVO</p>	<p><b>PROGETTO ESECUTIVO</b></p>																
	<p><b>P&amp;P Consulting Engineers Studio Associato</b> Via Pastrengo, 9 - 24068 - Seriate (BG) +39 035 3235700 - fax +39 035 3235750 E-mail: <a href="mailto:info@pepconsultingengineers.it">info@pepconsultingengineers.it</a></p>	<p><b>Timbro:</b></p> 															
<p><b>Livello di Progetto:</b></p> <p>PFTE <input type="checkbox"/></p> <p>Esecutivo <input checked="" type="checkbox"/></p>	<p><b>Elaborato:</b></p> <p>PLANIMETRIA GENERALE DI PROGETTO TRACCIAMENTO PLANIMETRICO</p>	<p><b>Autor:</b></p> <p style="text-align: center;">NT</p>															
<p><b>Scala:</b></p> <p style="text-align: center;">1 : 200</p>	<table border="1" style="width: 100%; border-collapse: collapse;"> <thead> <tr> <th>REVISIONE:</th> <th>DATA:</th> <th>DESCRIZIONE:</th> </tr> </thead> <tbody> <tr> <td>00</td> <td>31/05/2024</td> <td>Prima emissione</td> </tr> <tr> <td>01</td> <td>09/11/2024</td> <td>Verifica progetto RV-001-00</td> </tr> <tr> <td> </td> <td> </td> <td> </td> </tr> <tr> <td> </td> <td> </td> <td> </td> </tr> </tbody> </table>	REVISIONE:	DATA:	DESCRIZIONE:	00	31/05/2024	Prima emissione	01	09/11/2024	Verifica progetto RV-001-00							<p><b>Codice:</b></p> <p style="text-align: center;">140_21_SC</p>
REVISIONE:	DATA:	DESCRIZIONE:															
00	31/05/2024	Prima emissione															
01	09/11/2024	Verifica progetto RV-001-00															
<p><b>Data:</b></p> <p style="text-align: center;">Maggio 2024</p>	<p><b>Tavola:</b></p>	<p style="font-size: 2em; font-weight: bold;">F.06.B</p>															