


Schema per la piantagione di tappezzanti per il rivestimento delle scarpate con densità di impianto di 5 piante/mq e telo pacciante fissato con picchetti

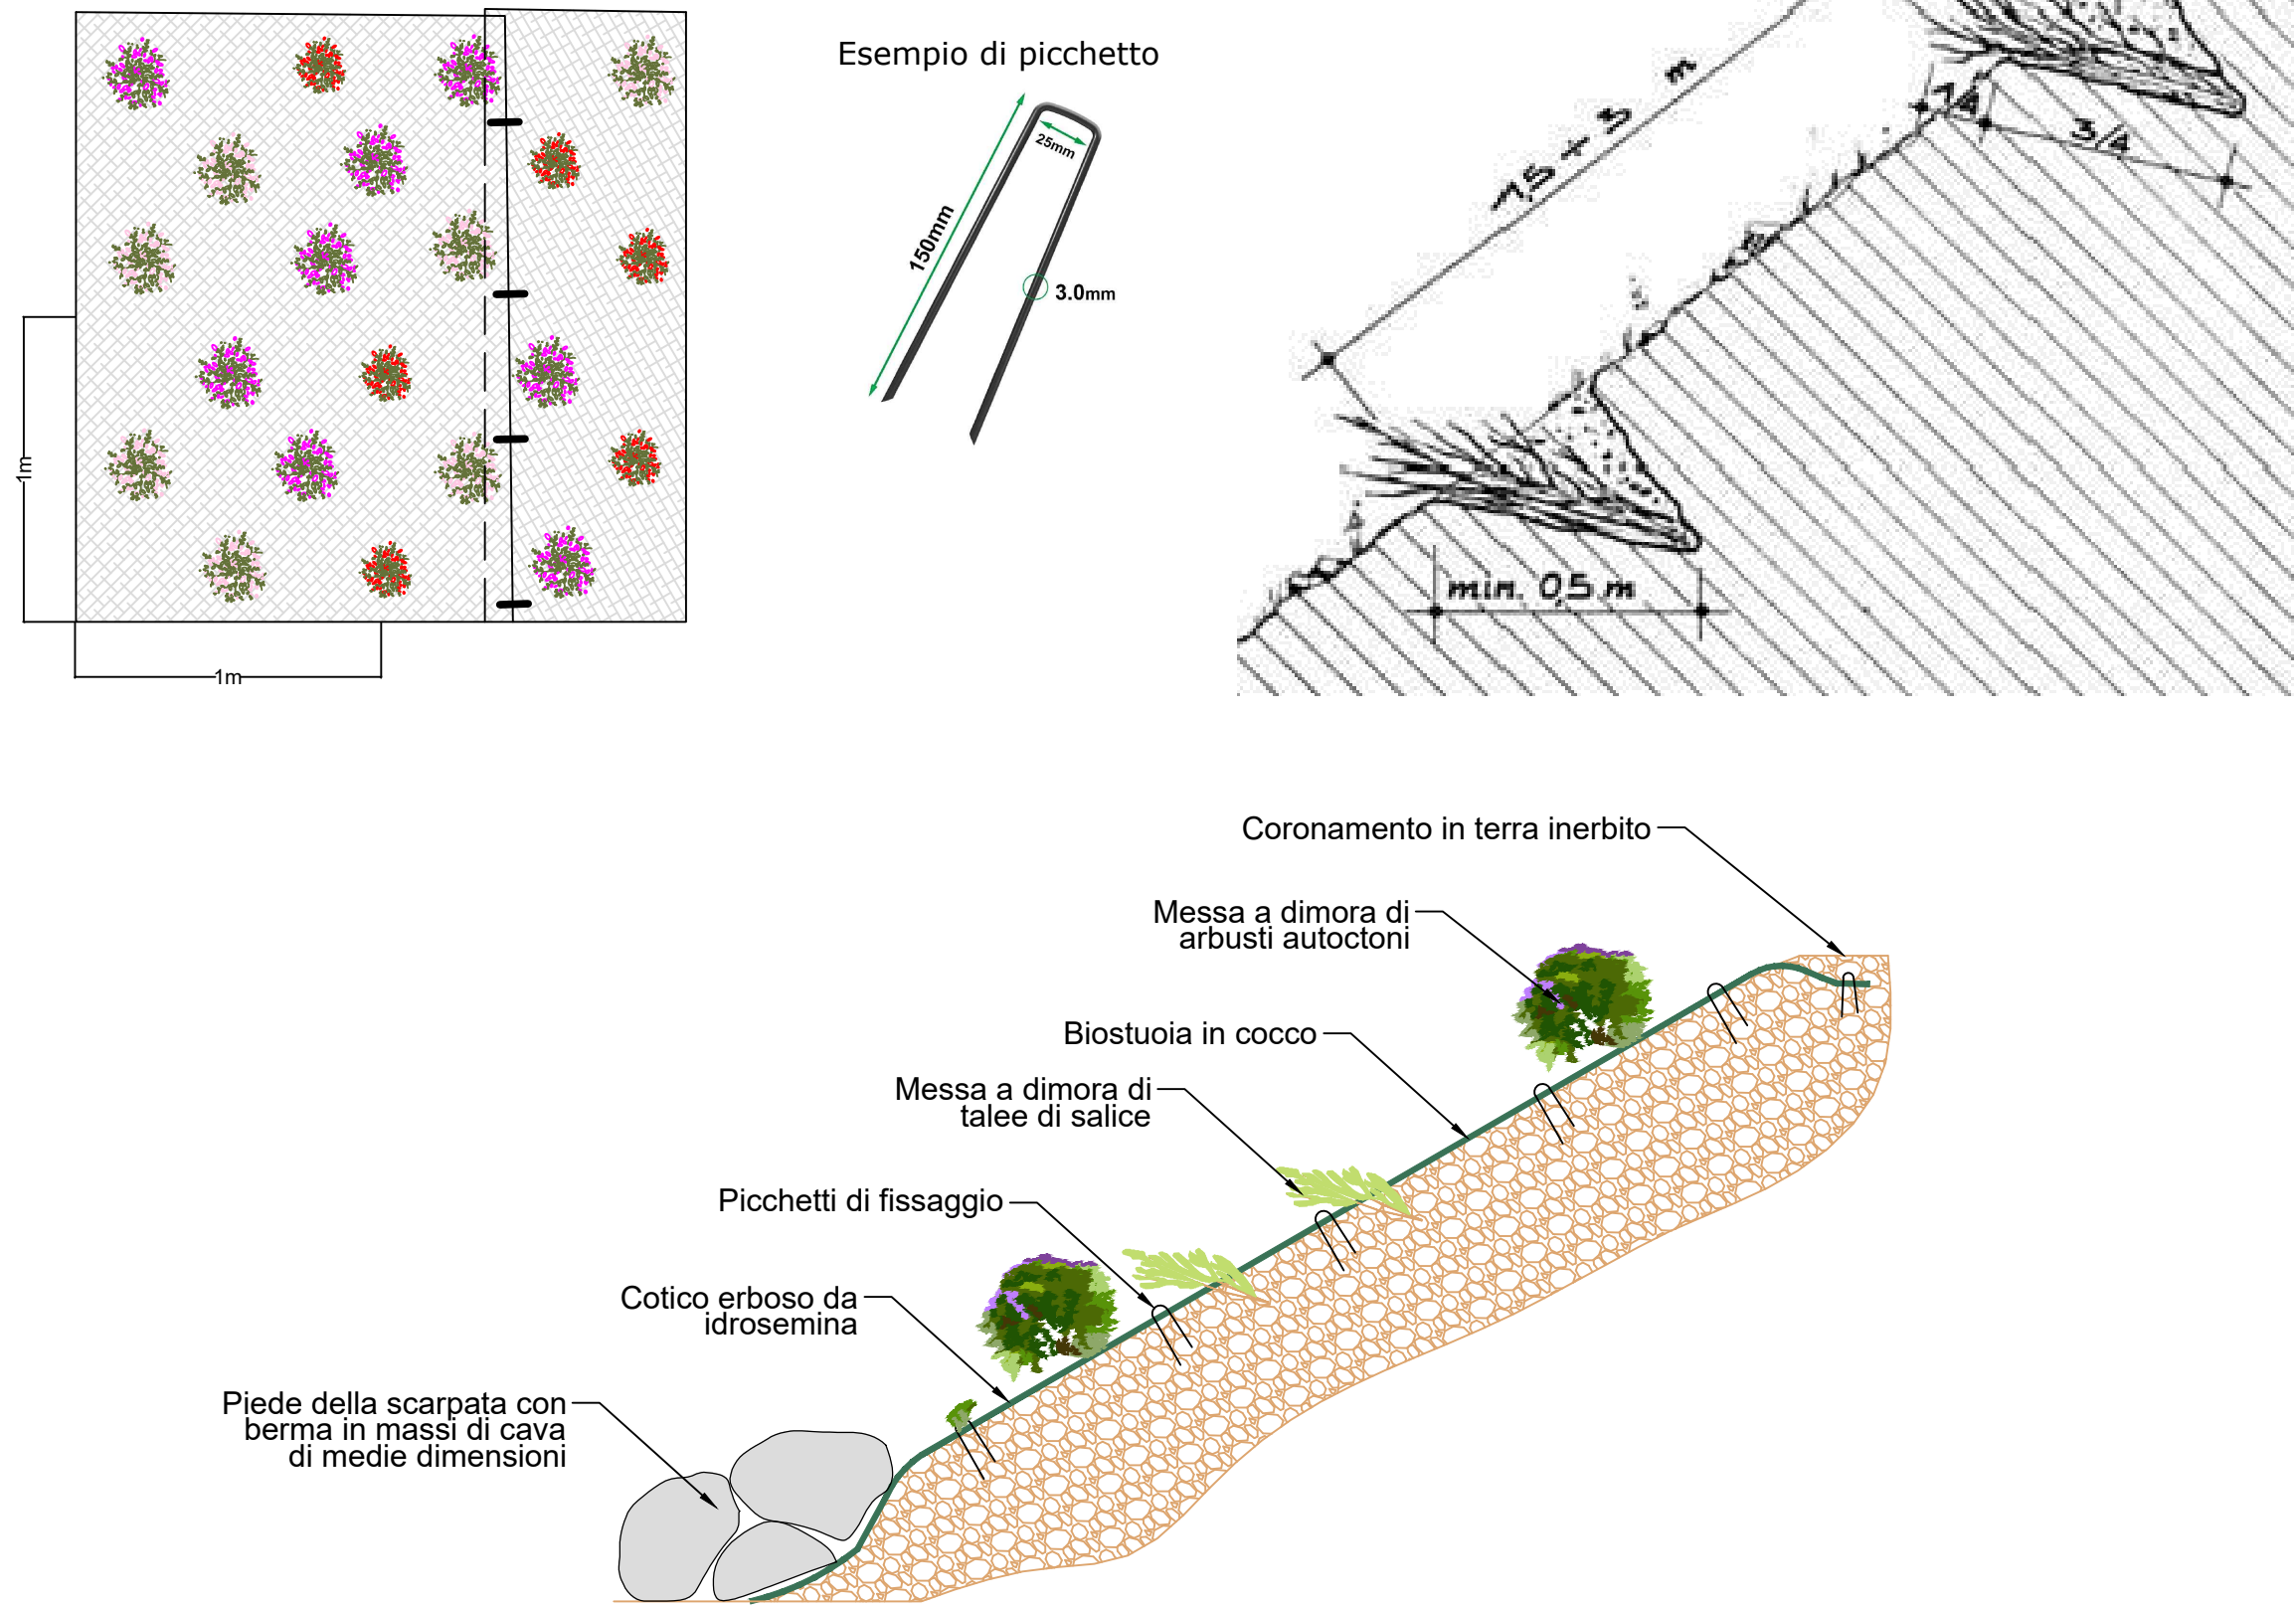



Agenzia Interregionale per il fiume Po

AIPo
Agenzia Interregionale per il fiume Po
Strada Giuseppe Garibaldi 75
43121 Parma



DGR 6273/2022 - OPERE PER LA MESSA IN SICUREZZA SUL COLATORE GANDIOLO E DELL'ATTRAVERSAMENTO SULLA SP243 IN COMUNE DI CASTELNUOVO BOCCA D'ADDA
CUP: B18H22000760002

OGGETTO:
SERVIZIO PER LA REDAZIONE DEL PROGETTO ESECUTIVO

PROGETTO ESECUTIVO



P&P Consulting Engineers Studio Associato
Via Pastrengo, 9 - 24068 - Seriate (BG)
+39 035 3235700 - fax +39 035 3235750
E-mail: info@pepconsultingengineers.it

Timbro:

Autor:
NT

Codice:
140_21_SC

Livello di Progetto:
PFTE ☐
Esecutivo ☒

Elaborato:
OPERE DI CONSOLIDAMENTO IDRAULICO E DI MITIGAZIONE AMBIENTALE

Scala:
varie

REVISIONE:	DATA:	DESCRIZIONE:
00	31/05/2024	Prima emissione

Data:
Maggio 2024

REVISIONE:	DATA:	DESCRIZIONE:

Tavola:
H.03