




01 SPONDA OROGRAFICA DESTRA SEZIONE TRASVERSALE
1 : 50

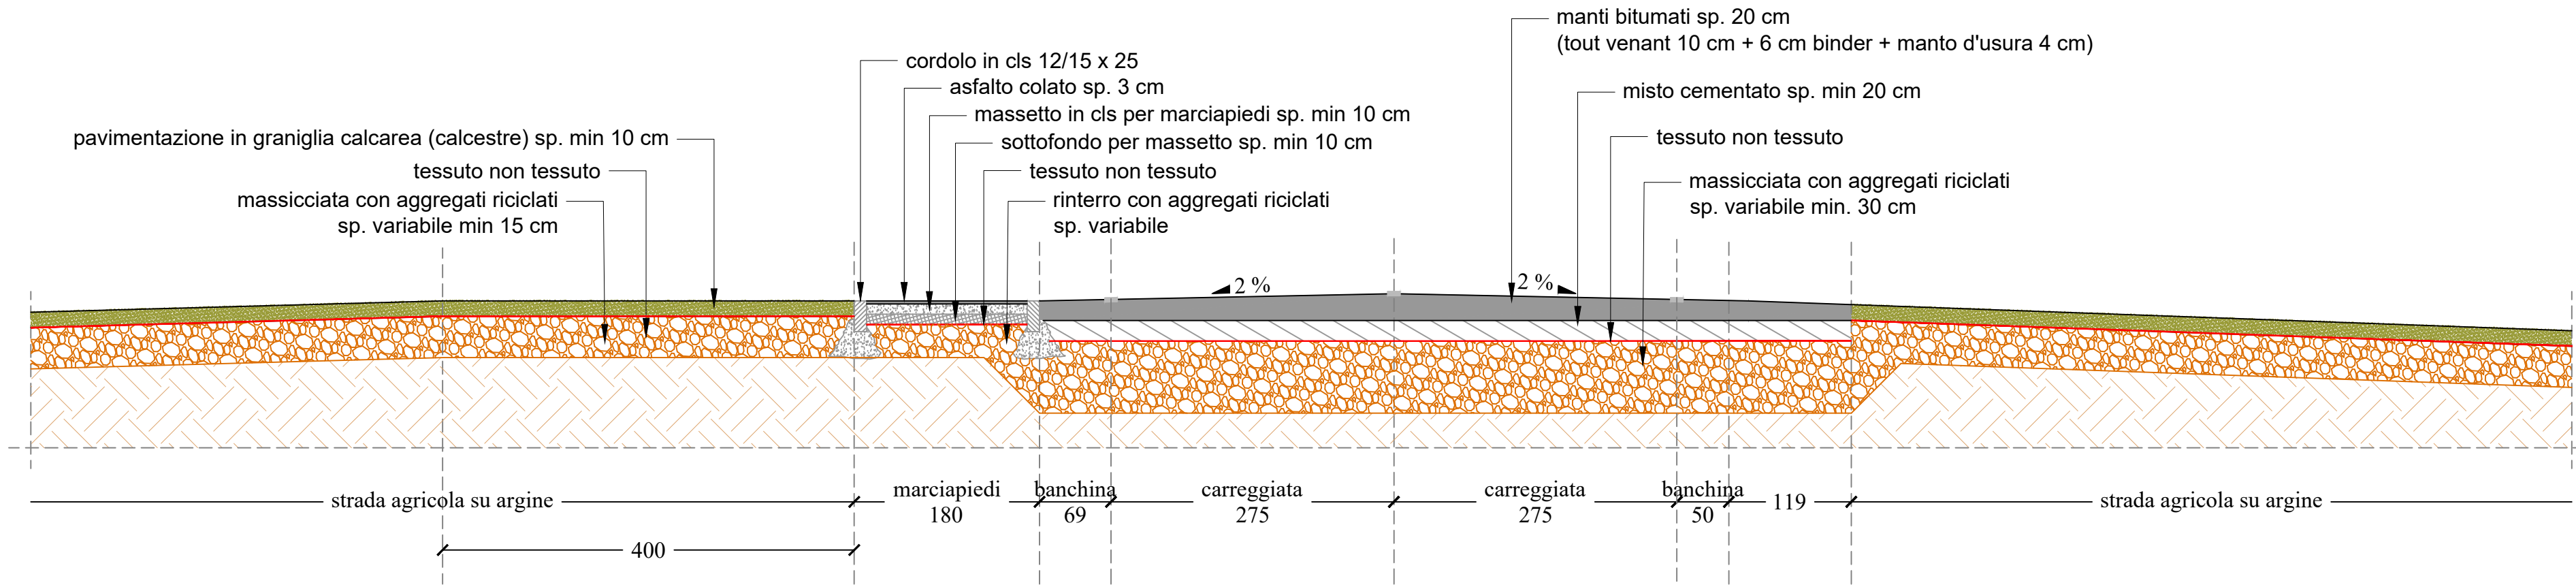


02 STRADA ARGINALE SPONDA OROGRAFICA SINISTRA LATO DI MONTE
1 : 50

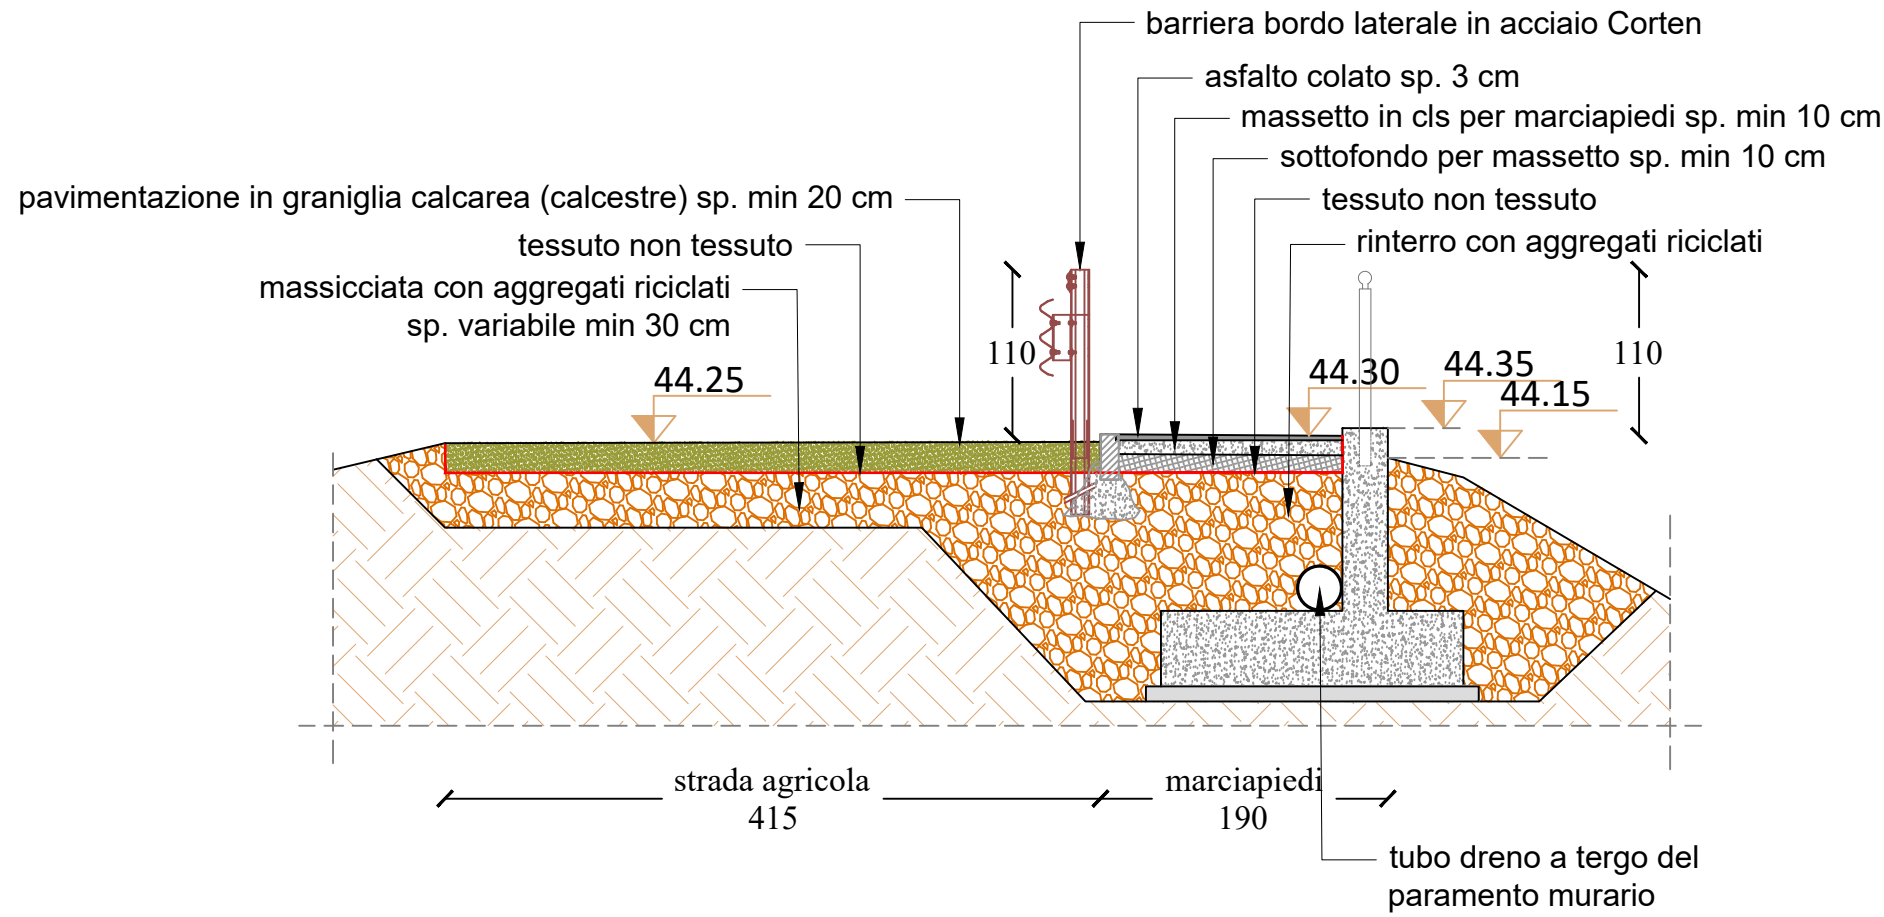

03 STRADA ARGINALE
1 : 50

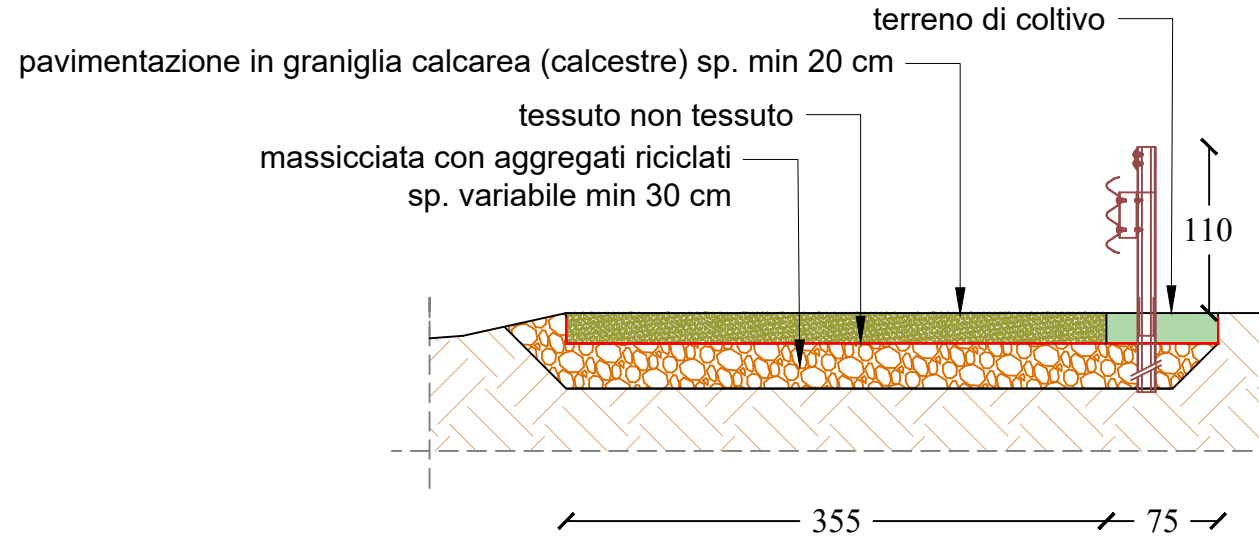

04 TRATTO IN CURVA
1 : 50

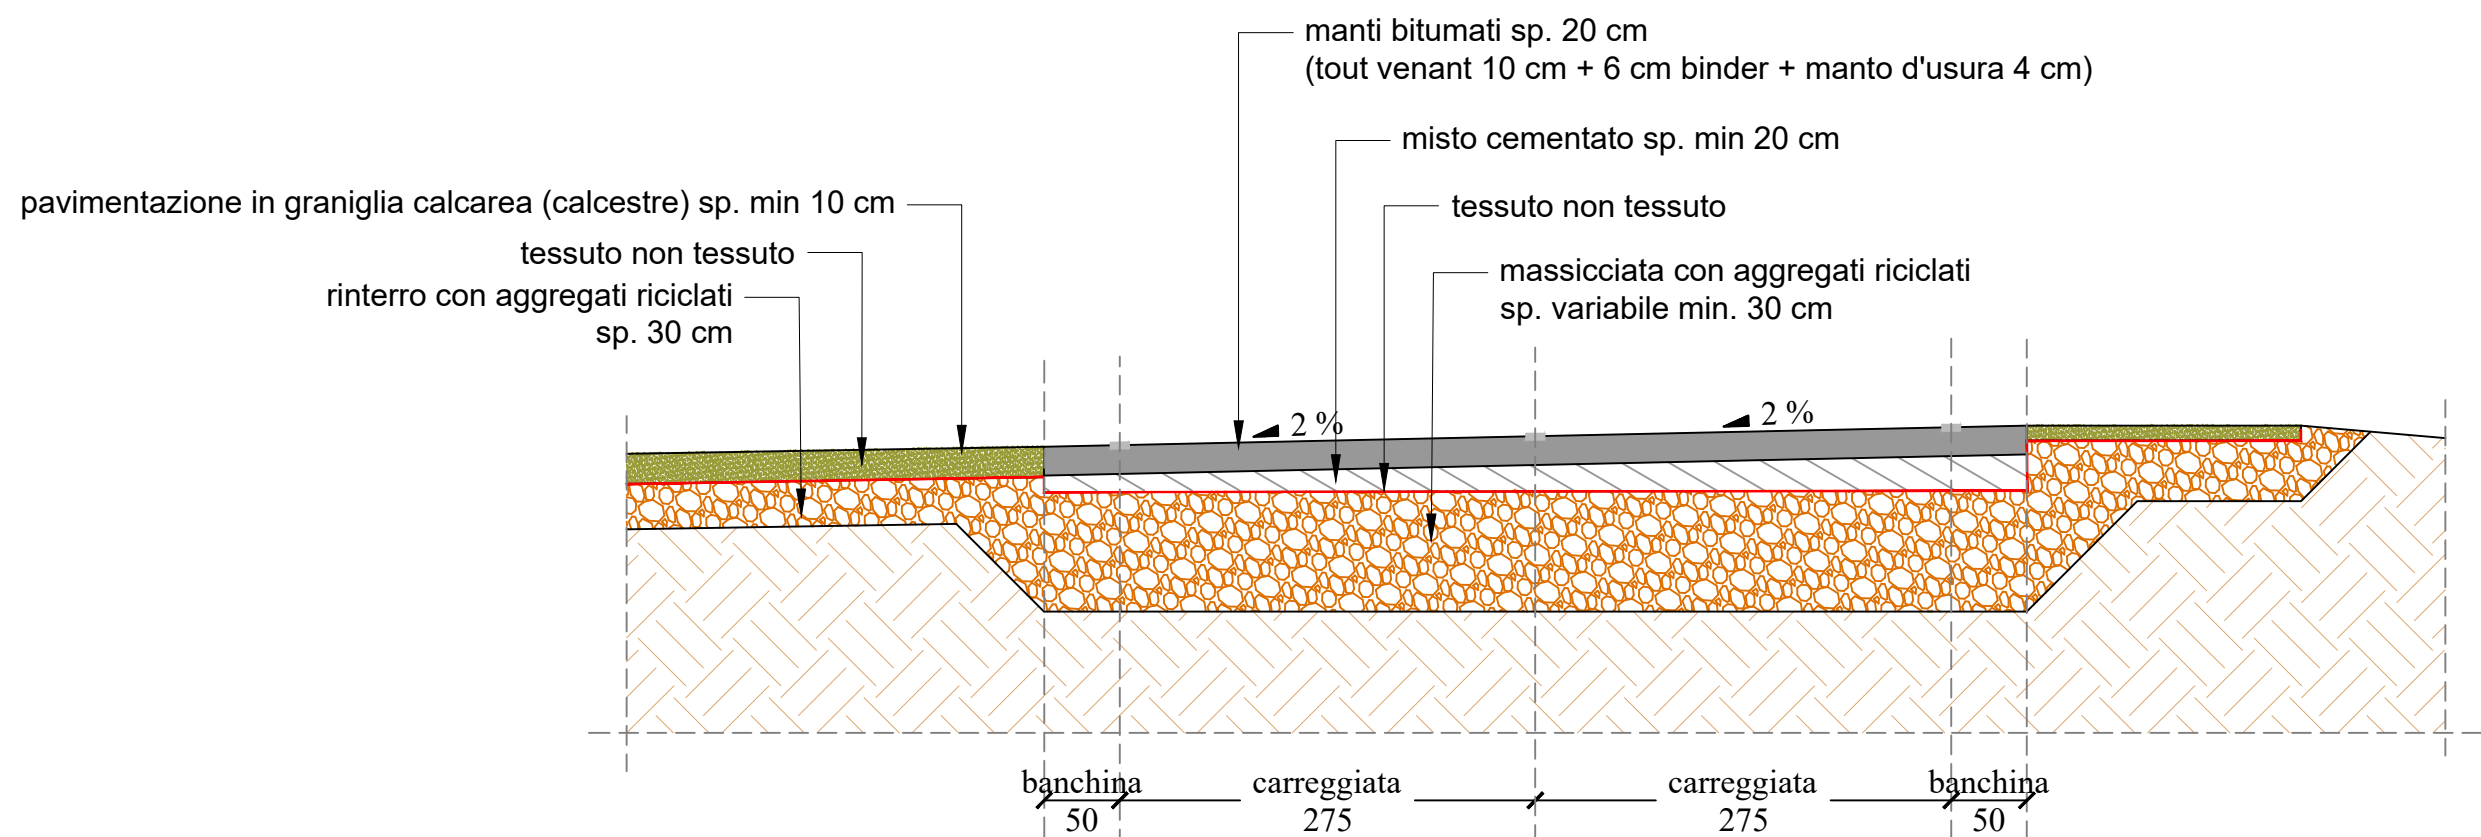

NOTE

AVVERTENZA PER L'IMPRESA ESECUTRICE-CALCESTRUZZI IN OPERA:

- VERIFICARE IN CANTIERE TUTTE LE QUOTE E LE DIMENSIONI PRIMA DELLA MESSA IN PRODUZIONE DEI MATERIALI.
- CONTROLLARE LA CORRISPONDENZA DELLE MISURE, DELLE QUOTE E DEI PARTICOLARI COSTRUTTIVI CON I DISEGNI STRADALI.
- TUTTI I MATERIALI PER USO STRUTTURALE DEVONO ESSERE IDENTIFICATI E QUALIFICATI SOTTO LA RESPONSABILITA' DEL PRODUTTORE ED ACCERTATI DAL D.L. IN CONFORMITA' A QUANTO PRESCRITTO DAL CAPITOLATO SPECIALE D'APPALTO NORME TECNICHE

MASSICCIATA CORPO DEL RILEVATO E STRATO FINE SUPERFICIALE

Le massicciate devono essere conformi a quanto previsto dalla UNI 1153-1. Tutti i materiali impiegati per la realizzazione di massicciate o rinterri devono essere provvisti di marcatura CE. Deve essere altresì fornita la Dichiarazione di prestazione del materiale impiegato.

La stesa di materiale deve avvenire a strati di spessore non superiore ai 20÷30 cm, che dovranno essere adeguatamente compattati.

STRATO DI SEPARAZIONE IN HDPE/PEAD

resistenza a trazione >15 kN/m

portata idraulica a 100 kPa >= 0,39 l/m*s

I teli dovranno essere sovrapposti per almeno 30 cm e disposti ortogonalmente allo sviluppo stradale.

La Direzione dei Lavori ha sempre facoltà di rifiutare il materiale e ordinarne l'allontanamento dal cantiere, nonché di ordinare l'esecuzione di prove sia per testare la qualità del materiale sia per valutare l'operato dell'impresa. Si rimanda al "Capitolato speciale di Appalto - Norme Tecniche" per più precise ed esaustive prescrizioni in merito ai materiali.



AIPo
Agenzia Interregionale per il fiume Po
Strada Giuseppe Garibaldi 75
43121 Parma



DGR 6273/2022 - OPERE PER LA MESSA IN SICUREZZA SUL COLATORE GANDIOLO E DELL'ATTRAVERSAMENTO SULLA SP243 IN COMUNE DI CASTELNUOVO BOCCA D'ADDA
CUP: B18H22000760002

OGGETTO:

SERVIZIO PER LA REDAZIONE DEL PROGETTO ESECUTIVO

PROGETTO ESECUTIVO



P&P Consulting Engineers Studio Associato
Via Pastrengo, 9 - 24068 - Seriate (BG)
+39 035 3235700 - fax +39 035 3235750
E-mail: info@pepconsultingengineers.it



Livello di Progetto:

PFTE

Esecutivo

Elaborato:
SEZIONI STRADALI TIPO

Autor:

NT

Codice: 140_21_SC

Scala:

1 : 50

Data:

Maggio 2024

REVISIONE:	DATA:	DESCRIZIONE:
00	31/05/2024	Prima emissione
01	05/11/2024	Verifica progetto RV-001-00

Tavola:

F.10