


LEGENDA	
	confini comunali
	fabbricati esistenti
	corsi d'acqua
	linea aerea Alta tensione



PROGETTO ESECUTIVO  
MI-E-810-Nerviano  
PROGETTO AGRICOLO E GESTIONE AGROECOLOGICA DELLE AREE DI LAMINAZIONE  
COMUNE DI NERVIANO  
E  
OPERE DI COMPLETAMENTO E DI INSERIMENTO AMBIENTALE DELLE AREE DI  
LAMINAZIONE COMUNE DI NERVIANO

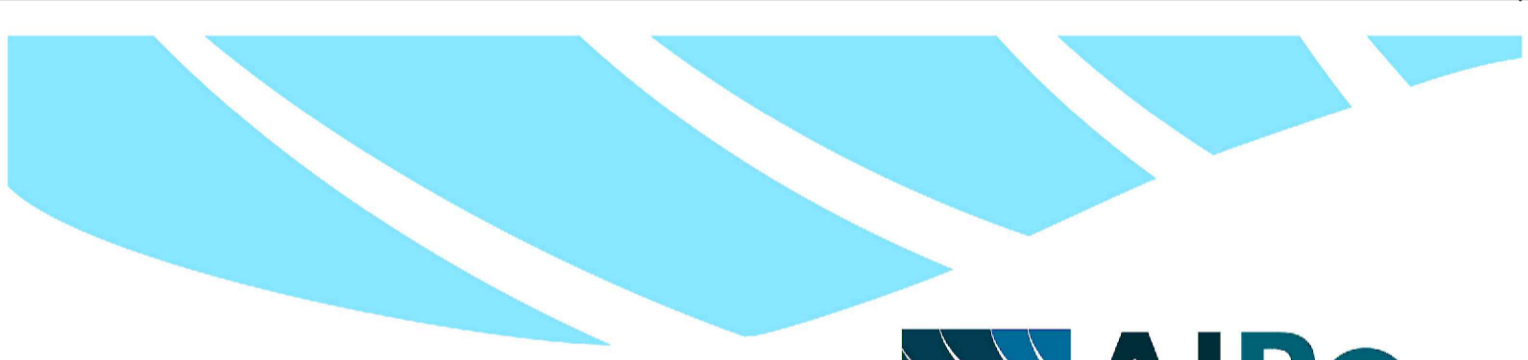

ELABORATO:  
**I\_EL.04**  
PLANIMETRIA  
STATO DI PROGETTO  
  
SCALA:  
1/2000

II PROGETTISTA:  
Ing. Nicola Cifù

RESPONSABILE DEL PROCEDIMENTO  
Ing. Sabrina Canali

PROGETTO MI -E-810  
  
DATA:  
04/04/2024  
  
AGGIORNAMENTO:  
  
VISTO APPROVAZIONE

PLANIMETRIA GENERALE - PROGETTO  
SCALA 1/1000

