




SEZIONE TRASVERSALE A-A  
SCALA 1/100

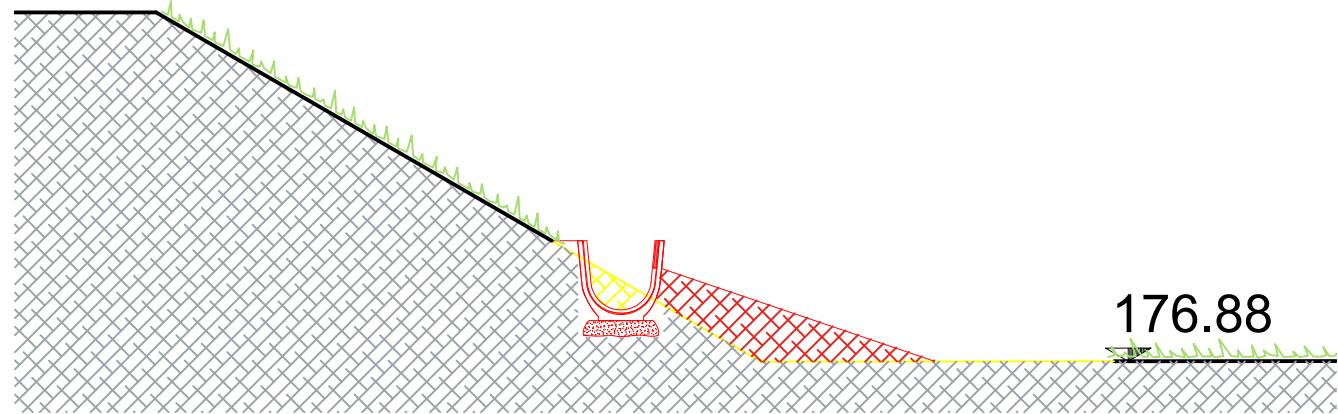

SEZIONE TRASVERSALE C-C  
SCALA 1/100

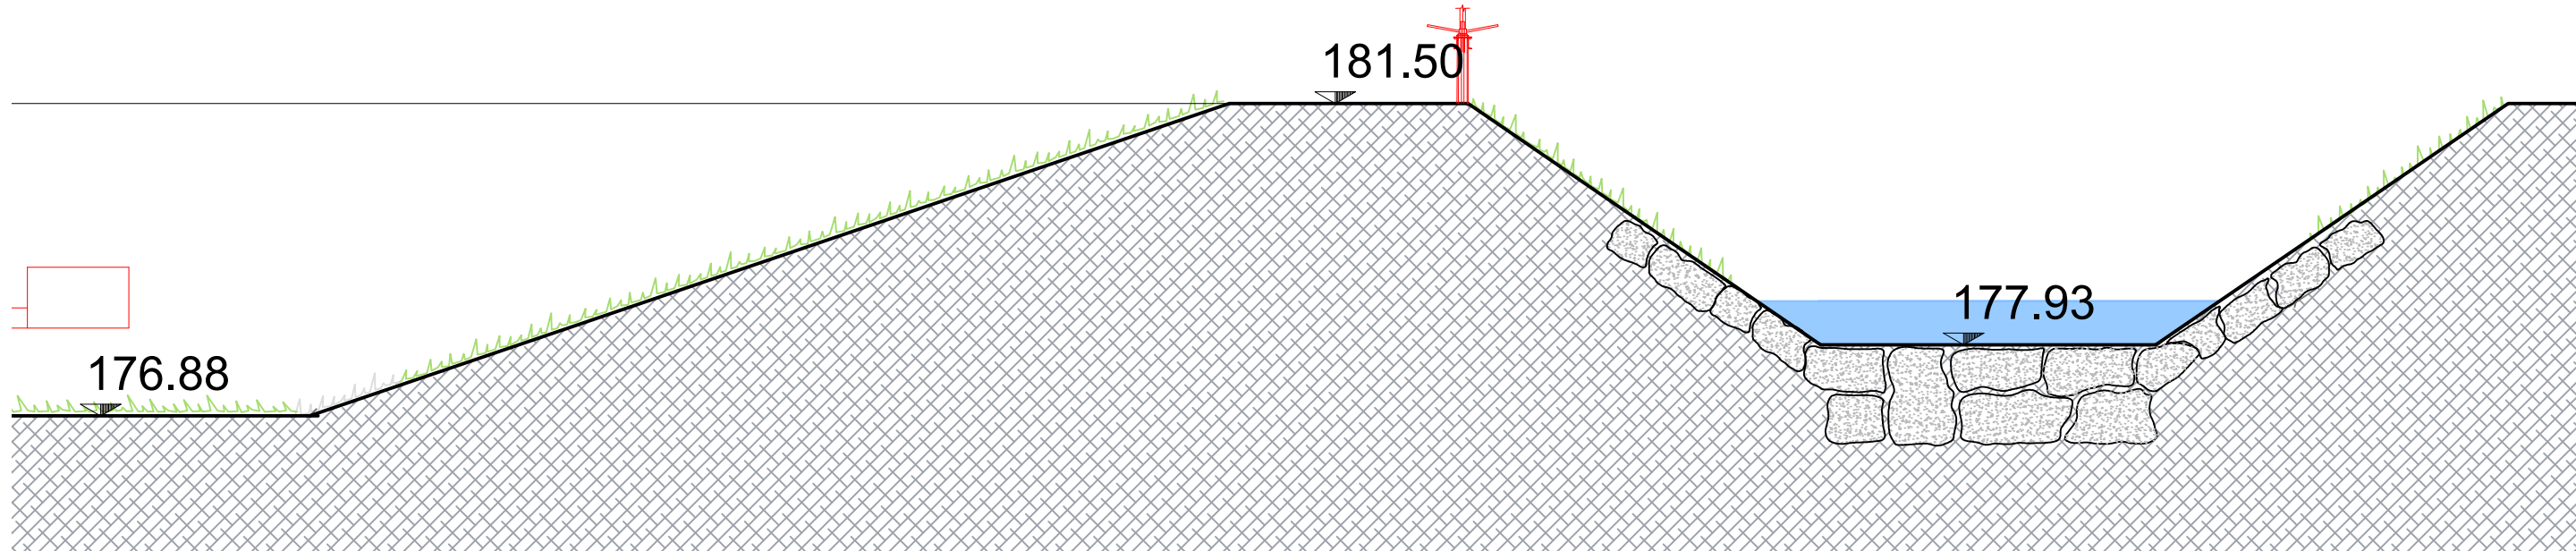

SEZIONE TRASVERSALE B-B  
SCALA 1/100

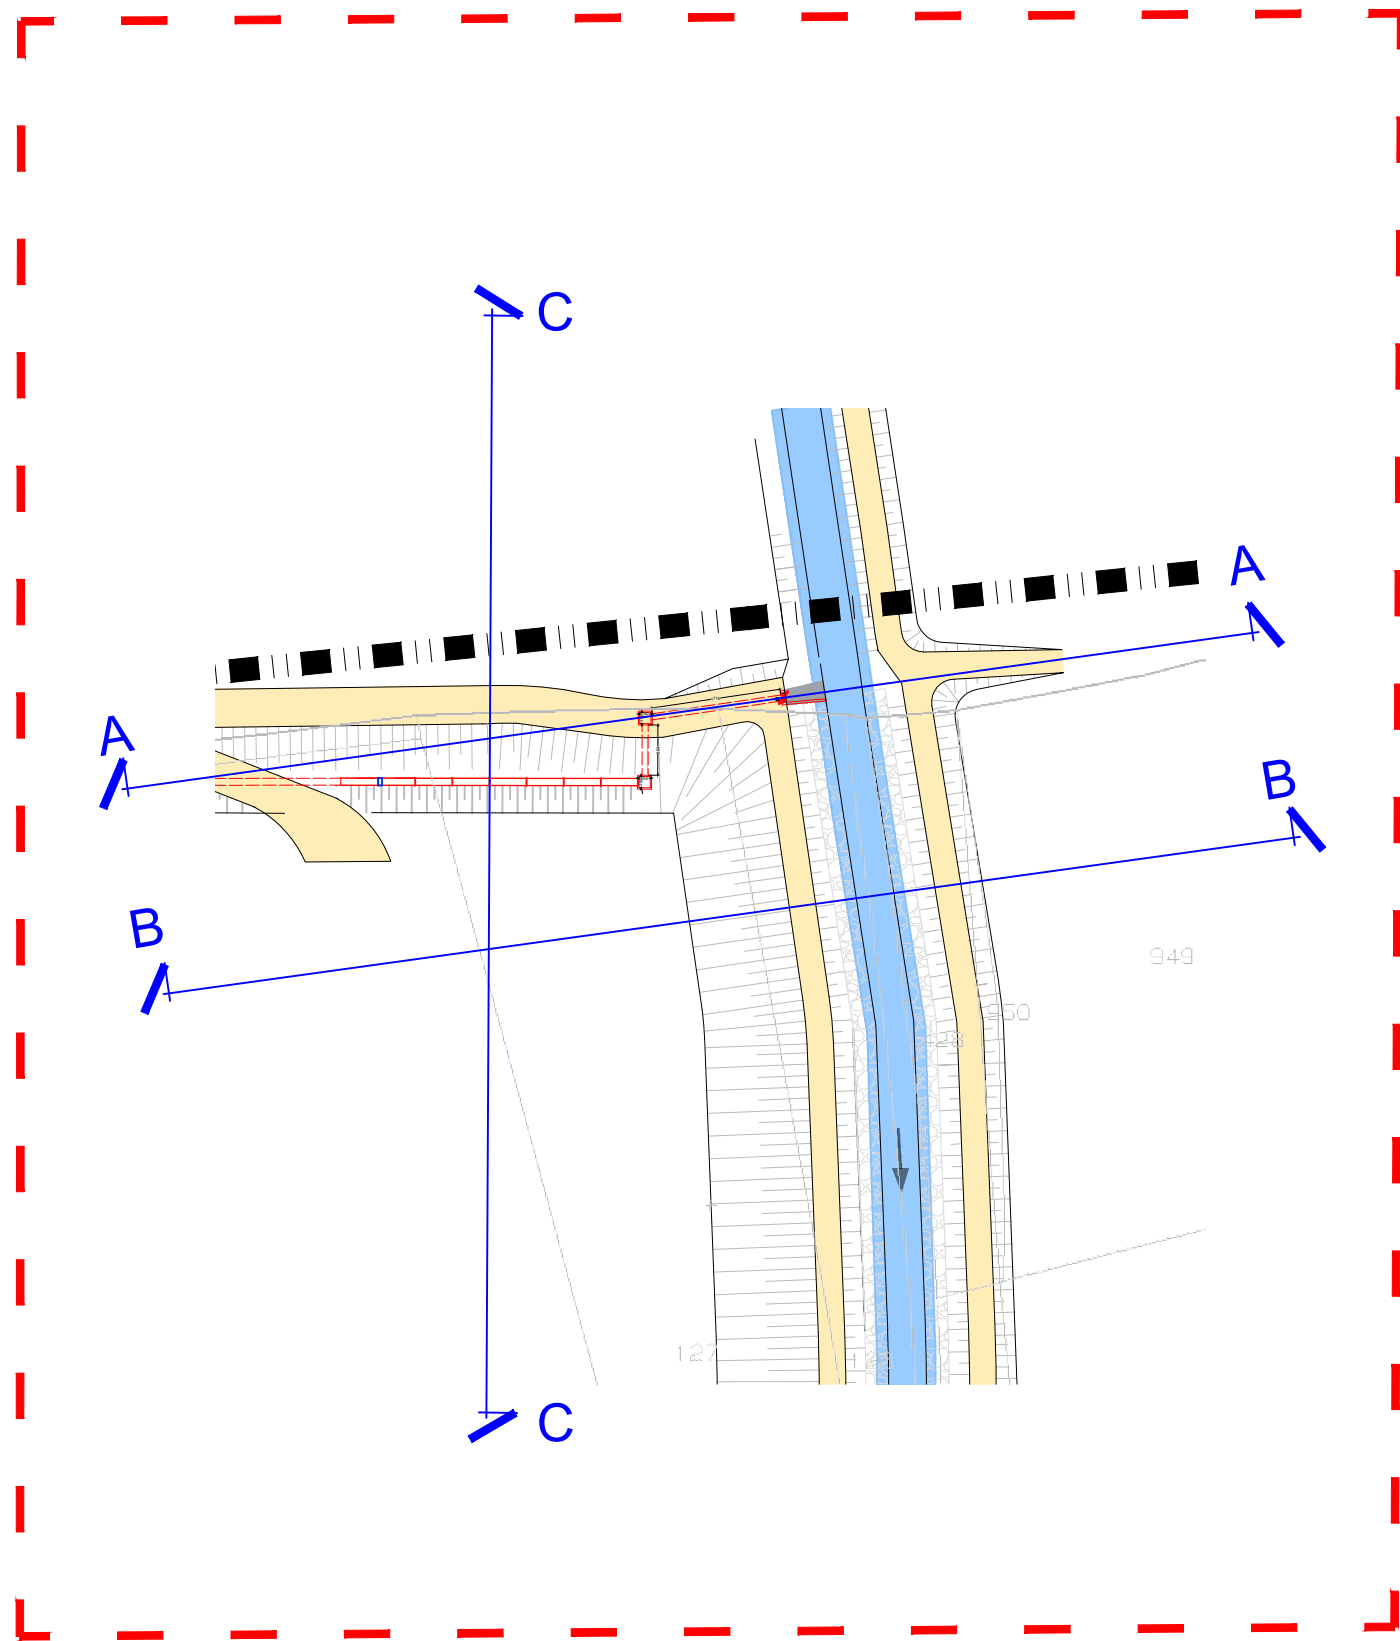

INQUADRAMENTO PUNTI DI SEZIONE  
SCALA 1/1000



**PROGETTO ESECUTIVO**  
**MI-E-810-Nerviano**  
**PROGETTO AGRICOLO E GESTIONE AGROECOLOGICA DELLE AREE DI LAMINAZIONE**  
**COMUNE DI NERVIANO**  
**E**  
**OPERE DI COMPLETAMENTO E DI INSERIMENTO AMBIENTALE DELLE AREE DI**  
**LAMINAZIONE COMUNE DI NERVIANO**



ELABORATO:  
**I\_EL.05**  
SEZIONI  
STATO DI PROGETTO  
  
SCALA:  
-

**IL PROGETTISTA:**  
Ing. Nicola Cifù

**RESPONSABILE DEL PROCEDIMENTO**  
Ing. Sabrina Canali

PROGETTO MI -E-810

DATA:  
04/04/2024

AGGIORNAMENTO:

VISTO APPROVAZIONE