




PARTICOLARE 1 - CANALETTA  
TRATTO 1 - SCALA 1/20

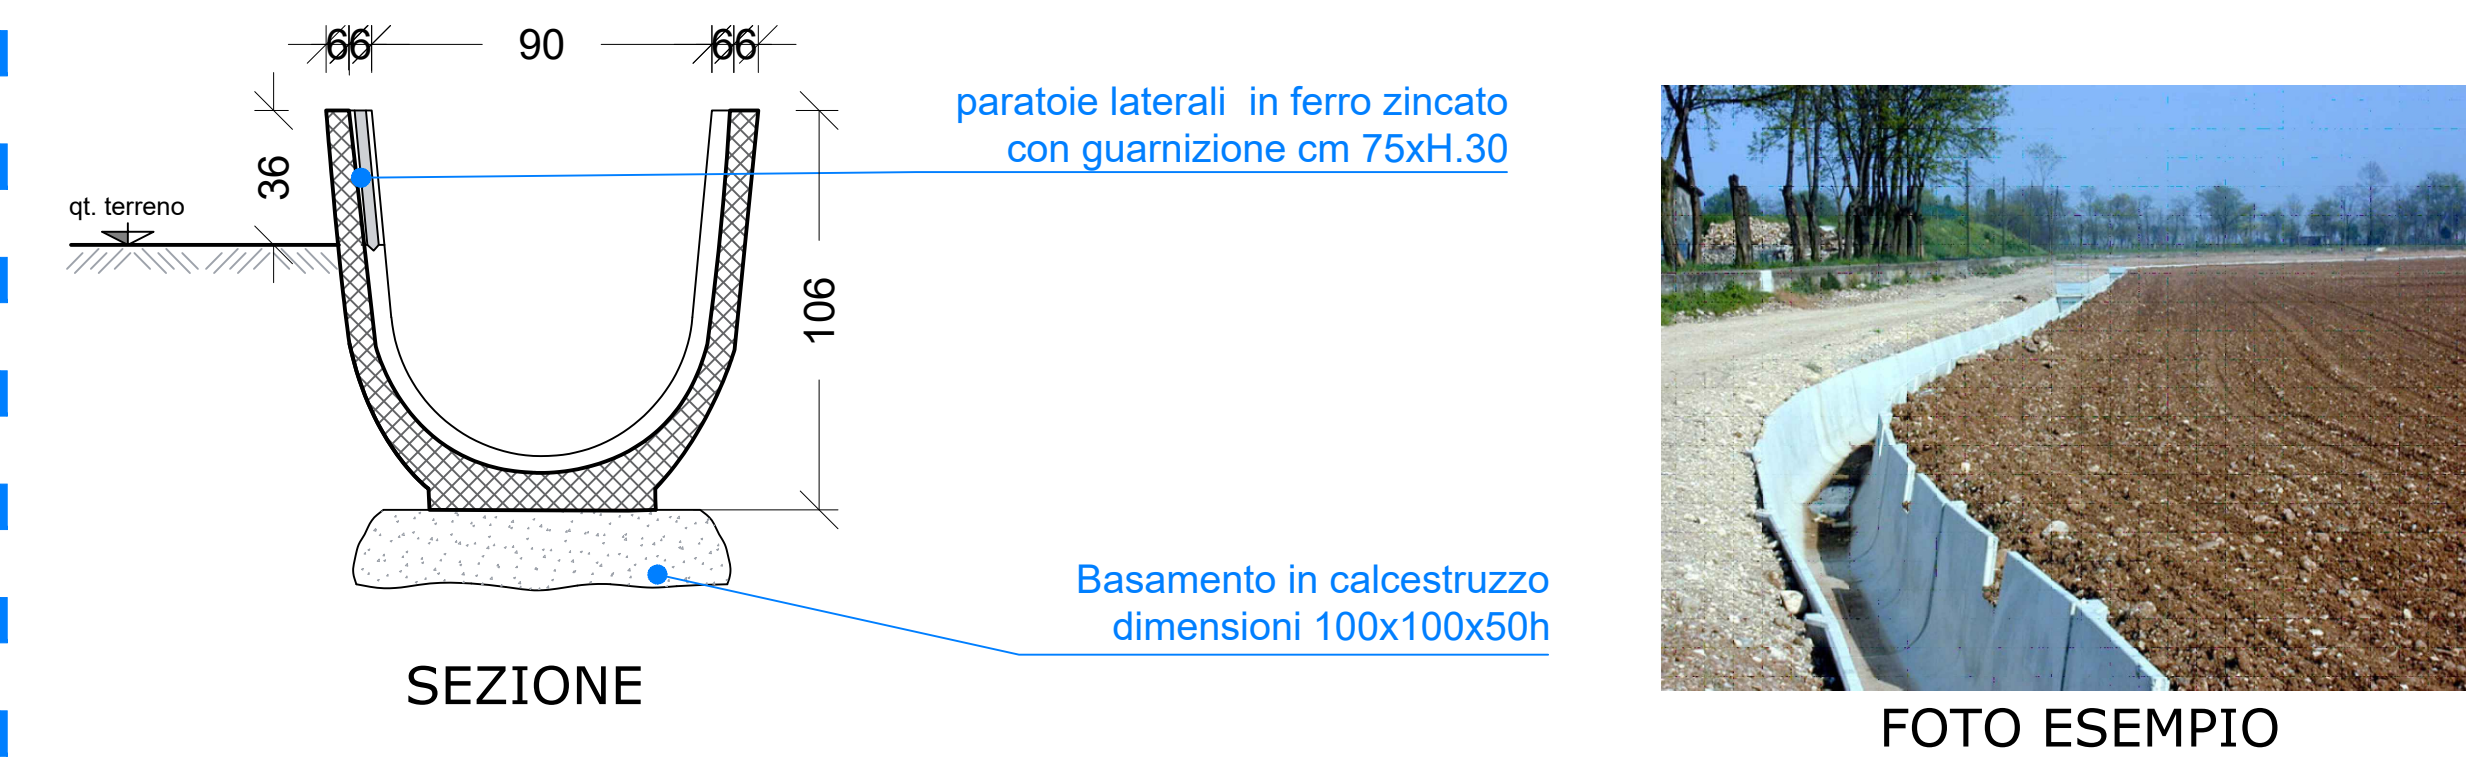


PARTICOLARE 2 - MANUFATTO DI REGOLAZIONE  
TIPO A - SCALA 1/20

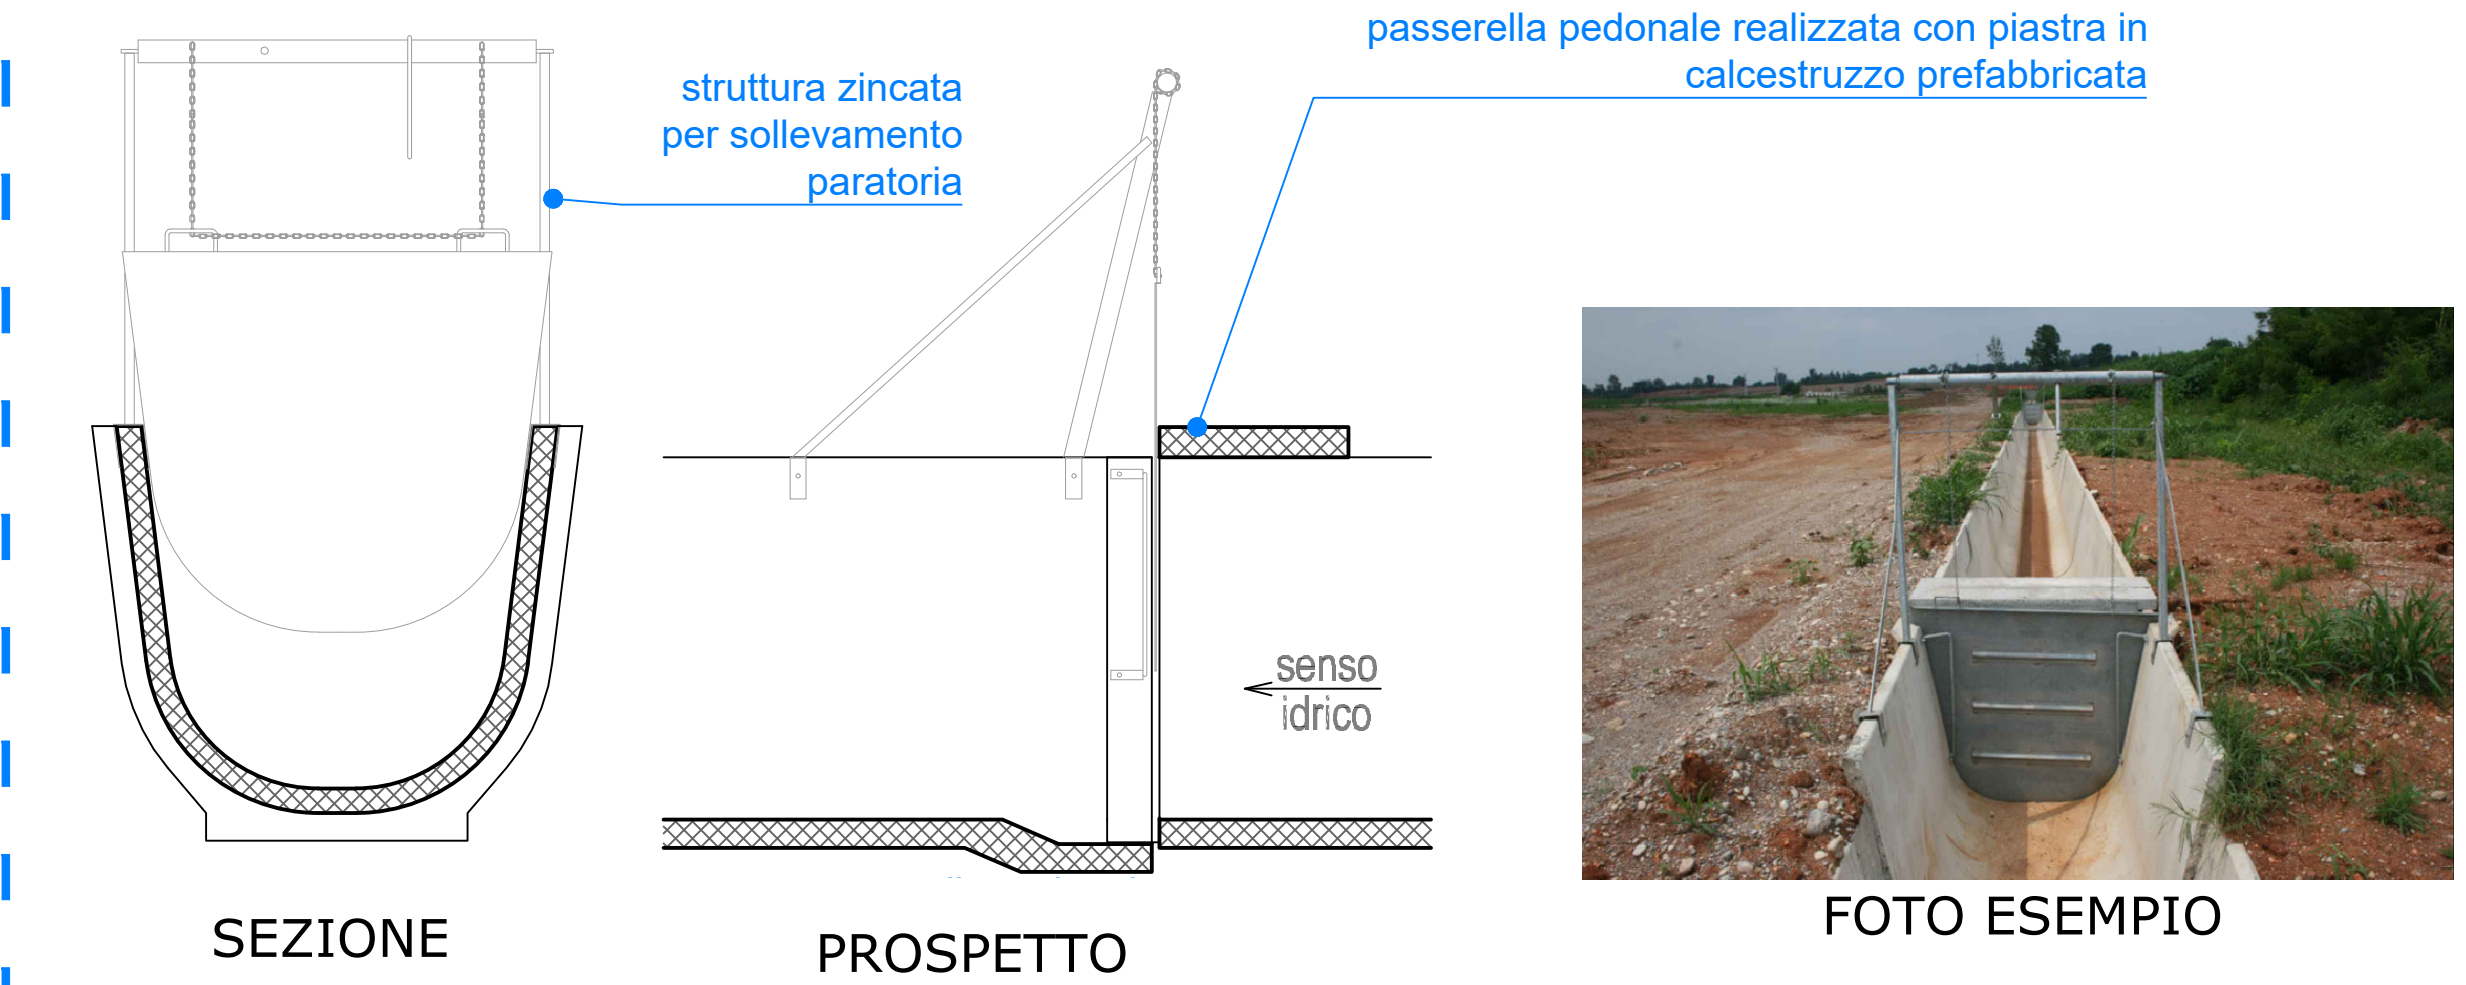


PARTICOLARE 3 - MANUFATTO DI DERIVAZIONE  
SCALA 1/20

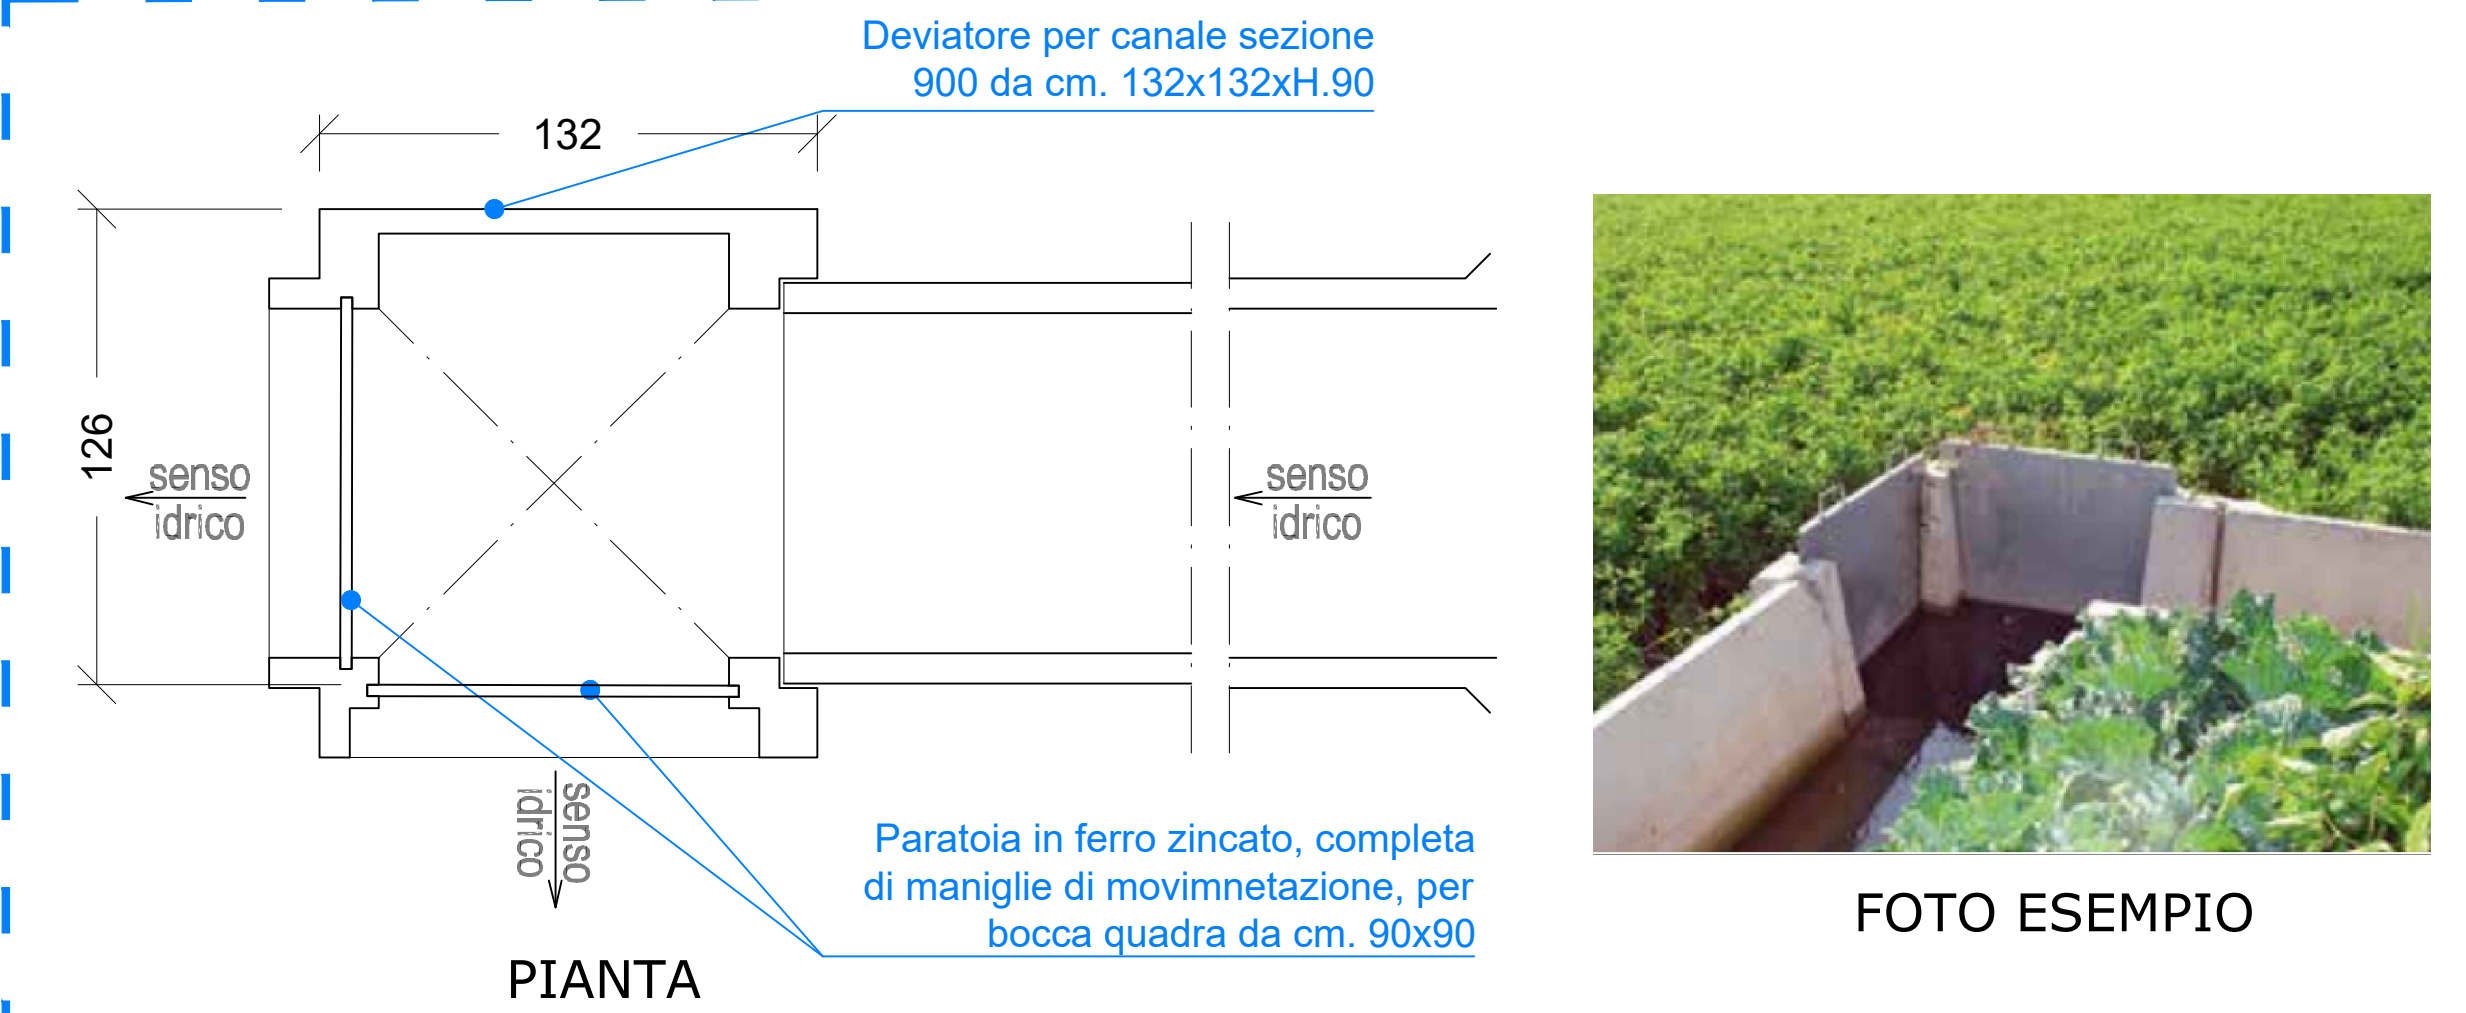



PARTICOLARE 4 - FOSSATO IN TERRA  
TRATTO 2 - SCALA 1/50

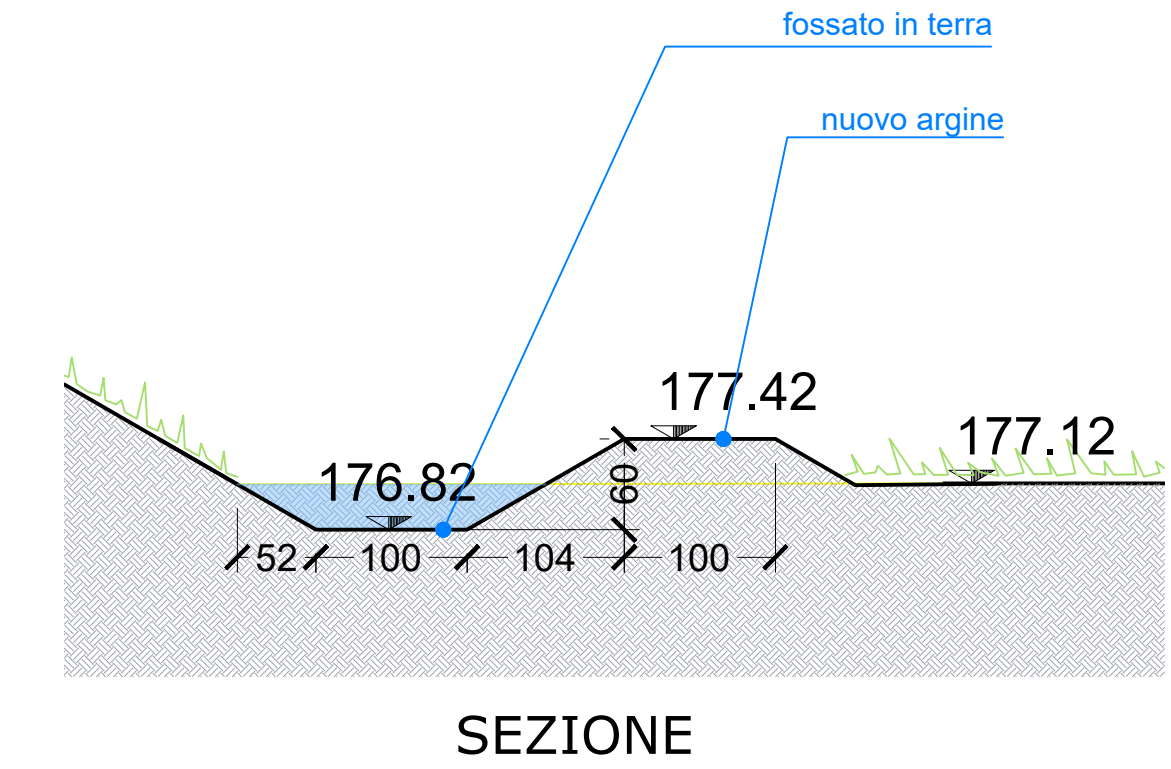

PARTICOLARE 5 - MANUFATTO  
BOCCA DI IRRIGAZIONE TRATTI 2

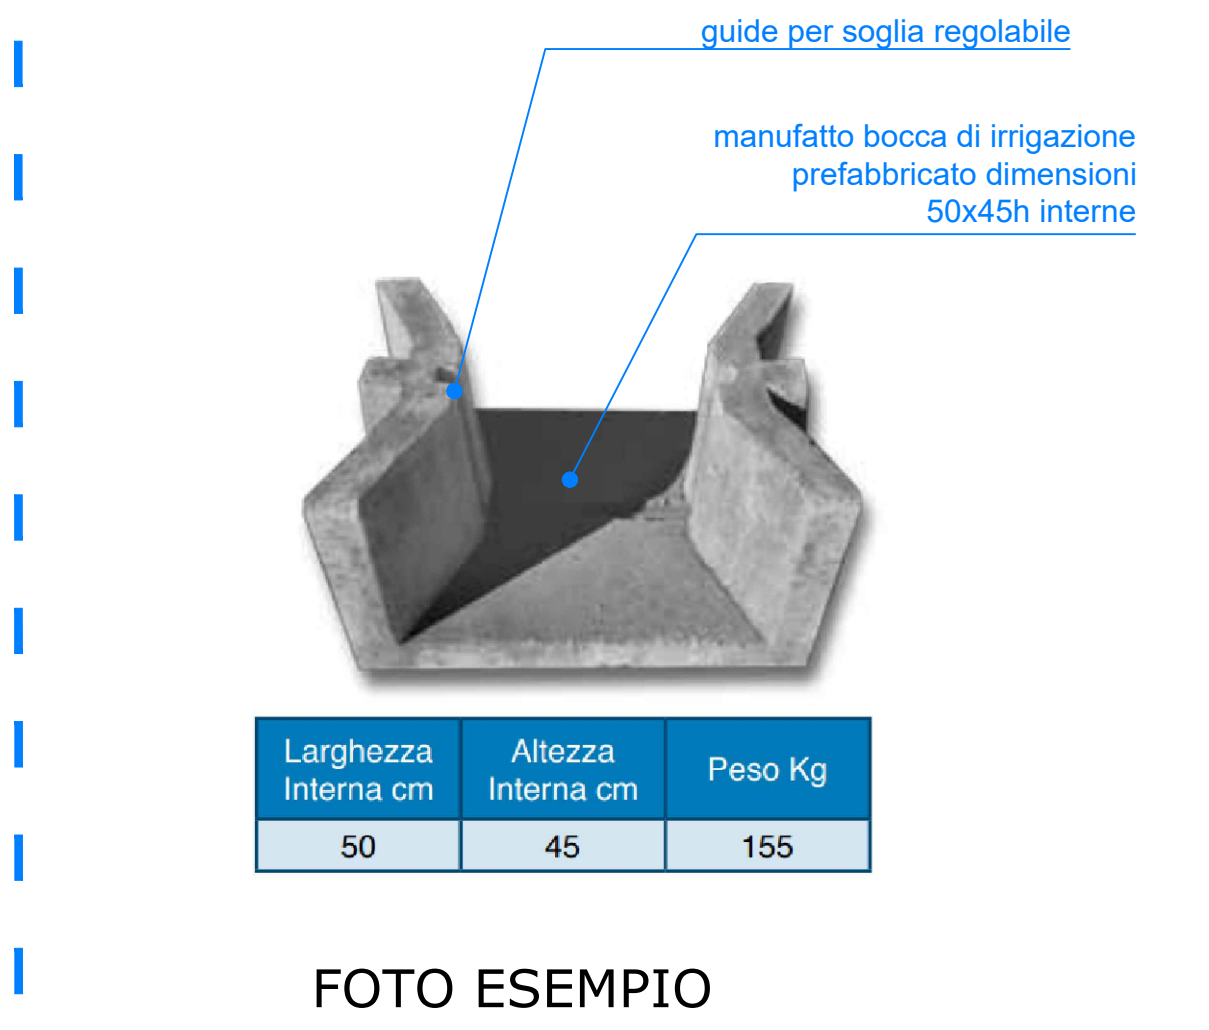

PARTICOLARE MANUFATTO  
DI REGOLAZIONE TIPO B

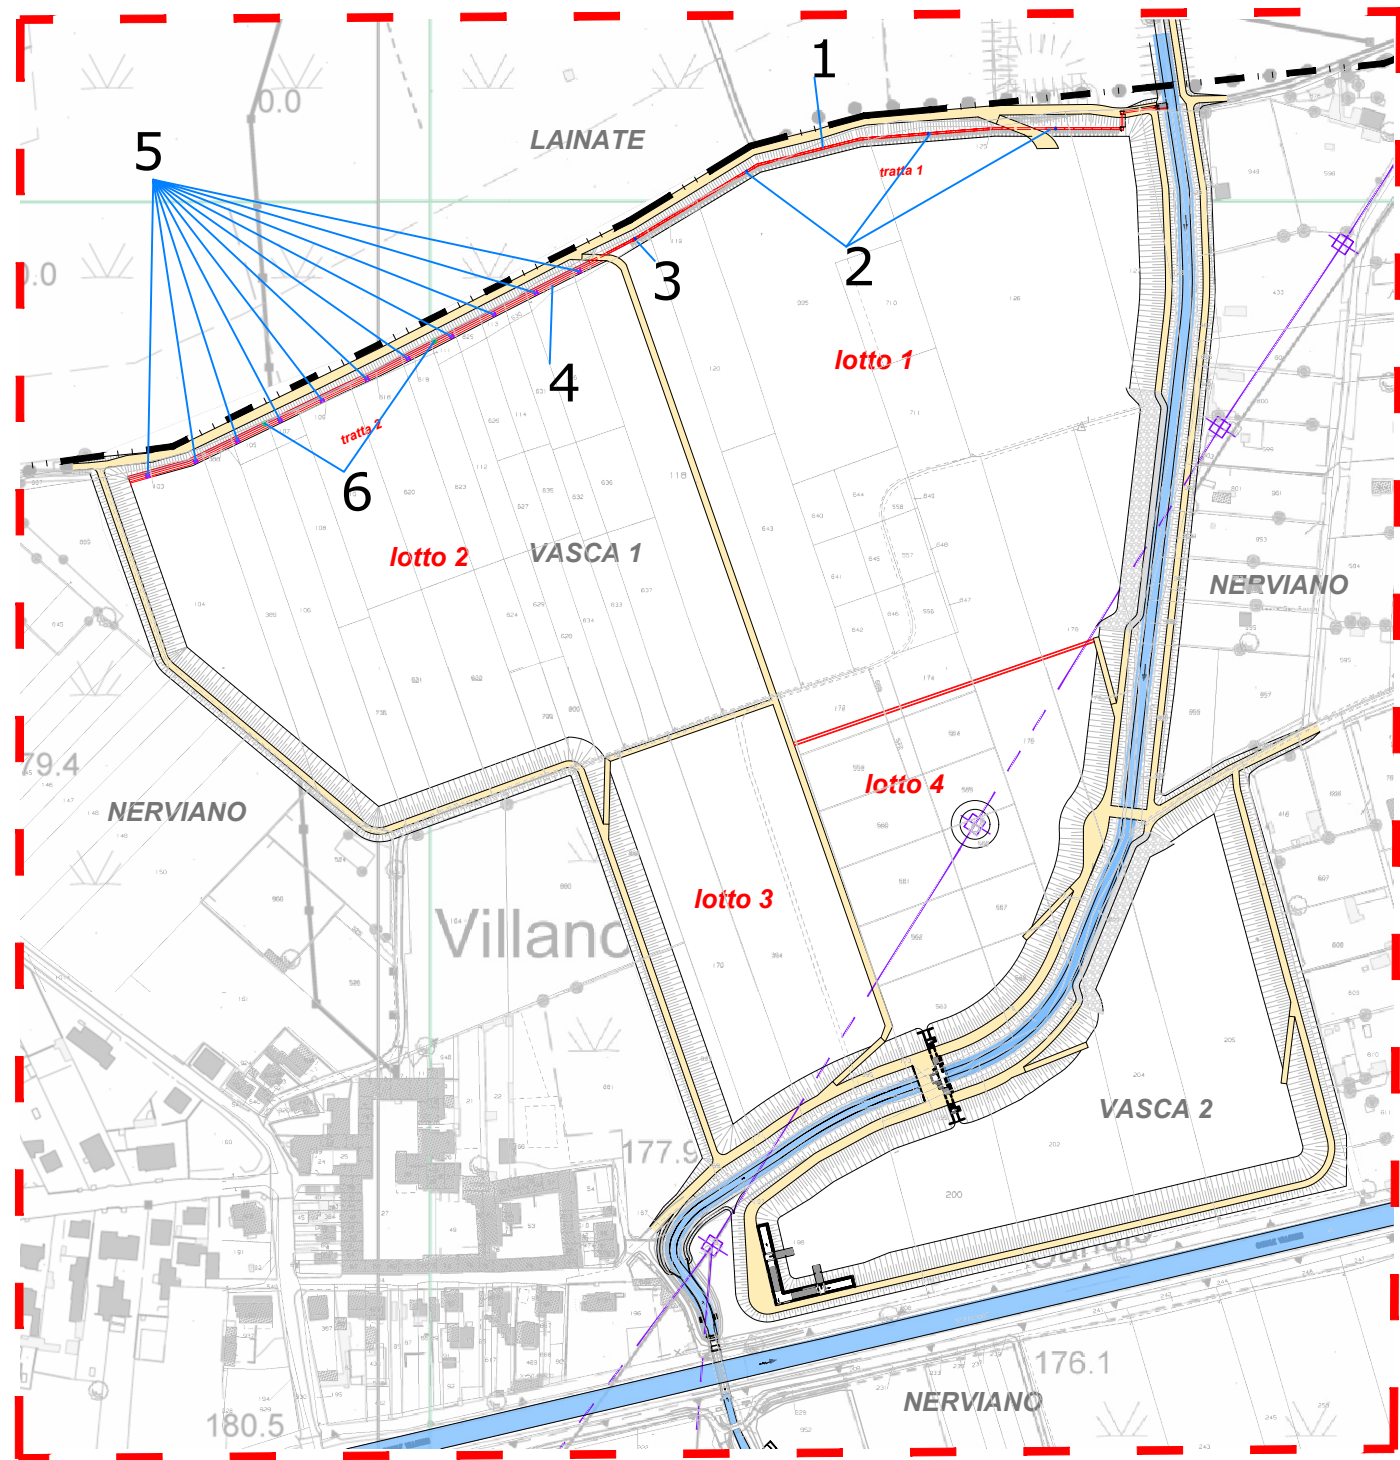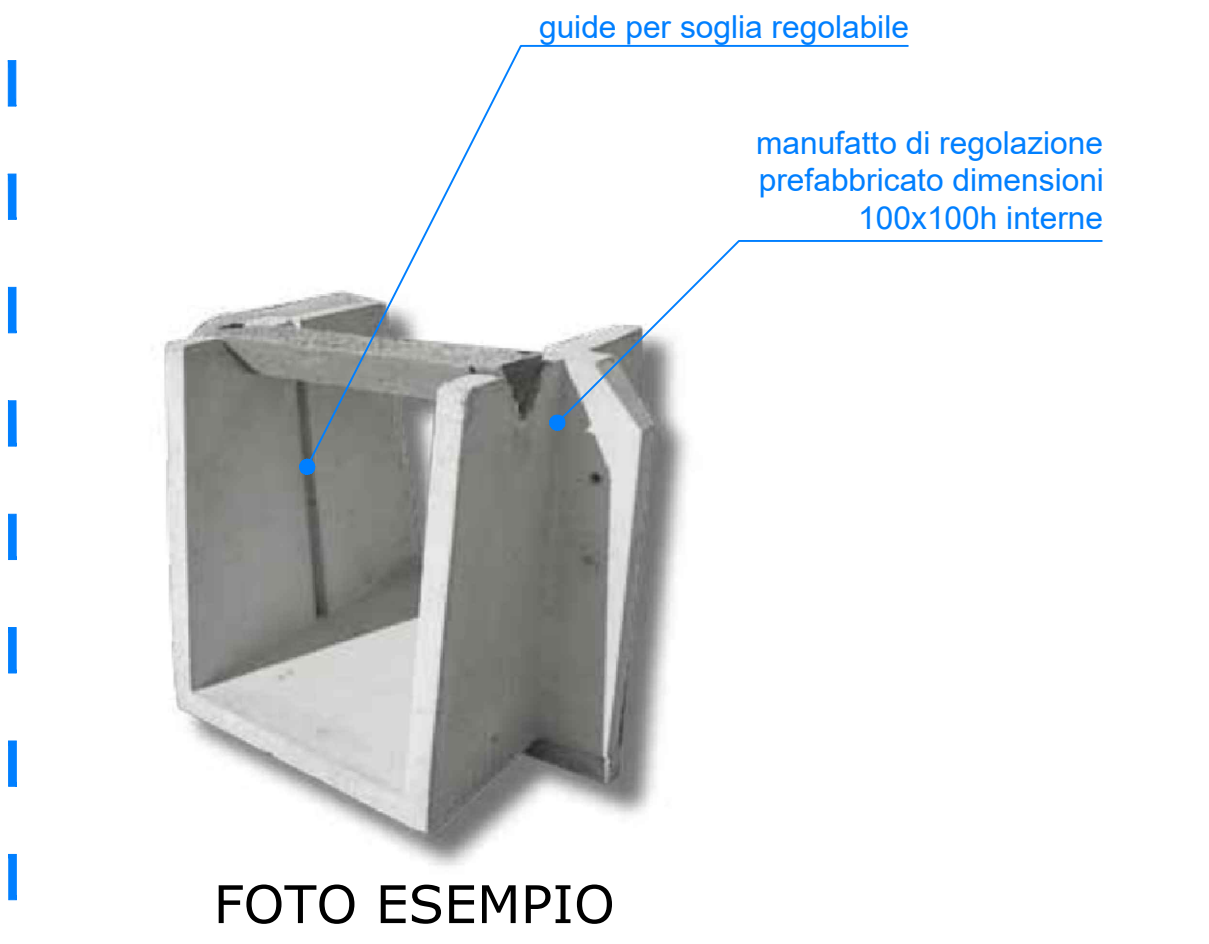

PLANIMETRIA GENERALE  
INQUADRAMENTO DETTAGLI COSTRUTTIVI  
SCALA 1/4000



**PROGETTO ESECUTIVO**  
**MI-E-810-Nerviano**  
**PROGETTO AGRICOLO E GESTIONE AGROECOLOGICA DELLE AREE DI LAMINAZIONE**  
**COMUNE DI NERVIANO**  
**E**  
**OPERE DI COMPLETAMENTO E DI INSERIMENTO AMBIENTALE DELLE AREE DI**  
**LAMINAZIONE COMUNE DI NERVIANO**

ELABORATO:  
**I\_EL.06**  
DETTAGLI COSTRUTTIVI  
MANUFATTI DI  
REGOLAZIONE E  
DERIVAZIONE  
SCALA:  
-

**II PROGETTISTA:**  
Ing. Nicola Cifù

**PROGETTO MI -E-810**

**DATA:**  
04/04/2024

**AGGIORNAMENTO:**

**RESPONSABILE DEL PROCEDIMENTO**  
Ing. Sabrina Canali

**VISTO APPROVAZIONE**