



AGENZIA INTERREGIONALE PER IL FIUME PO

UFFICIO OPERATIVO DI CREMONA

Direzione Territoriale Idrografica Lombardia Orientale
opere idrauliche di 3ª categoria - fiumi Adda e Serio

classifica A.I.Po : CR-E-323/M

Accordo quadro triennale 2025-2027 per la manutenzione
ordinaria dei corsi d'acqua e OO.II. di competenza del
P.T.I. n. 2 di Cremona - Fiumi Adda e Serio
(cod. int. Amm.ne A29/CR/100)

CUP: B77G25000010001 CUI: L92116650349202300012

ACCORDO QUADRO 2025-2027

IMPORTO COMPLESSIVO DI PERIZIA: €uro 465.000,00 progetto esecutivo ai sensi dell'art.13 c.6 e artt.41-44 - Allegato I.7 Sezione III art.22 del D.Lgs. 31 marzo 2023 n. 36 s.mm.ii.		n. perizia
		693/CR
elaborato	titolo elaborato	prot.n.
2	ELABORATI GRAFICI	data
		14/02/2025
		scala elaborato
		varie

REV.	DATA	DESCRIZIONE REVISIONE
A	14/02/2025	EMISSIONE
B		
C		

IL PROGETTISTA	I PROGETTISTI	COLLABORATORI
F.S.T. Ing. Francesco ZERBINI	I.T. arch. Giuliano BERNI	I.T. geom. Luigi BENVENUTI
IL RESPONSABILE UNICO DEL PROCEDIMENTO		
Ing. Gaetano LA MONTAGNA		

LEGENDA

0 100 250 500m



LOCALIZZAZIONE INTERVENTO




ARGINATURA - località 'Cascina Faccendina' lunghezza 1.550,00ml




MANUFATTO IDRAULICO

Fiume ADDA - Comune di Rivolta d'Adda (CR)
sponda sx idraulica - località 'Cascina Faccendina'

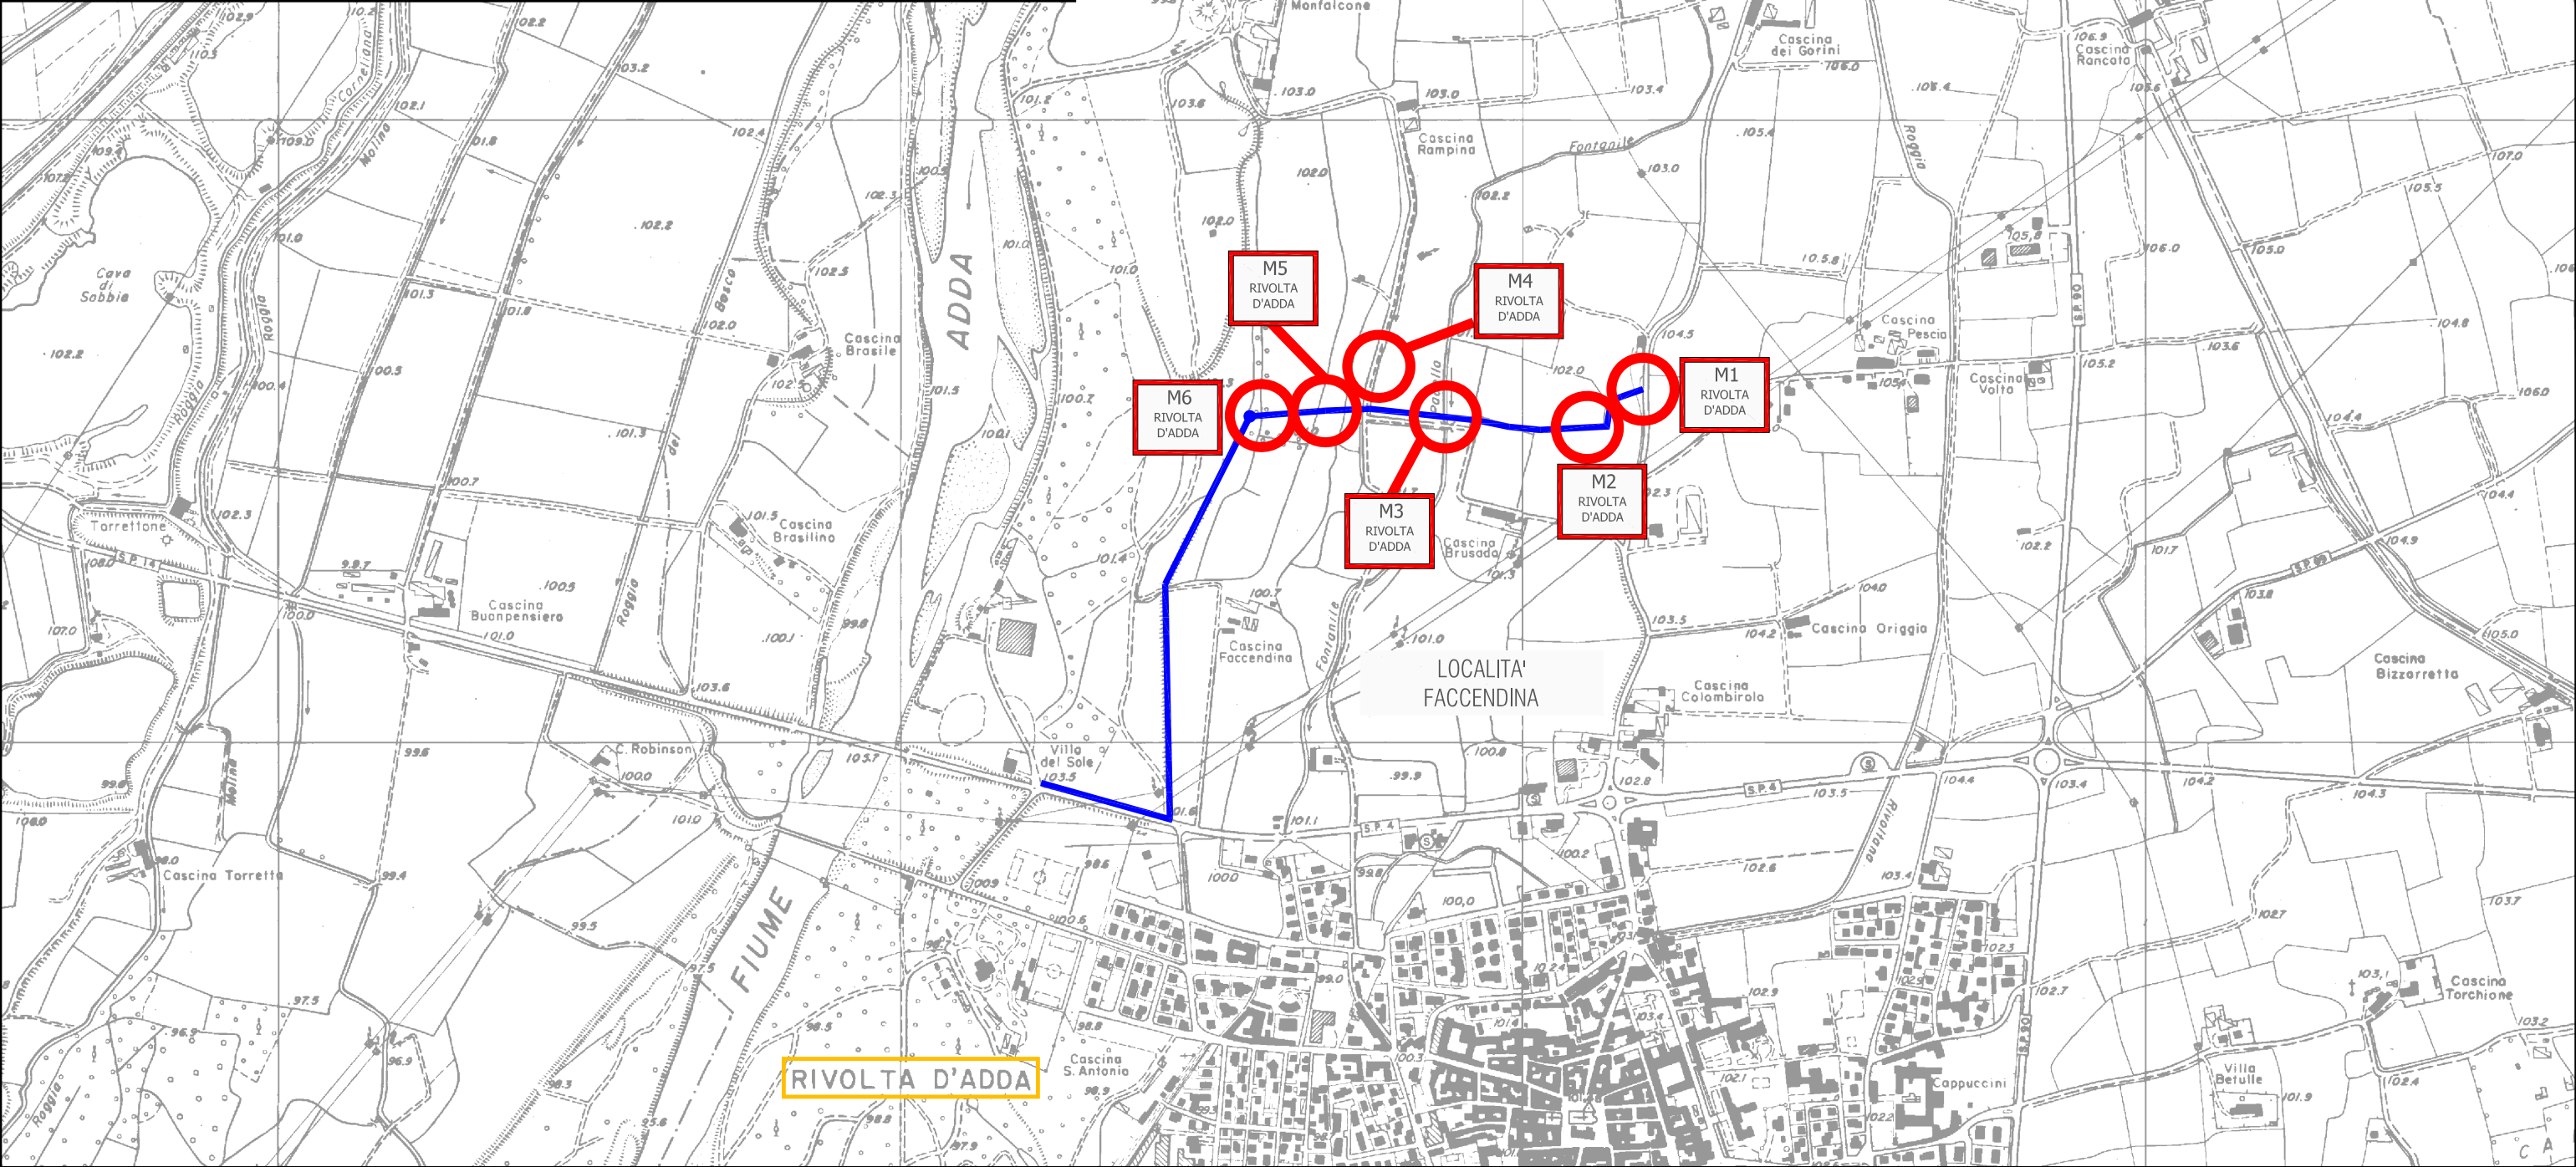

Fiume ADDA - Comune di Casaletto Ceredano (CR) sponda sx idraulica - località 'Persia'

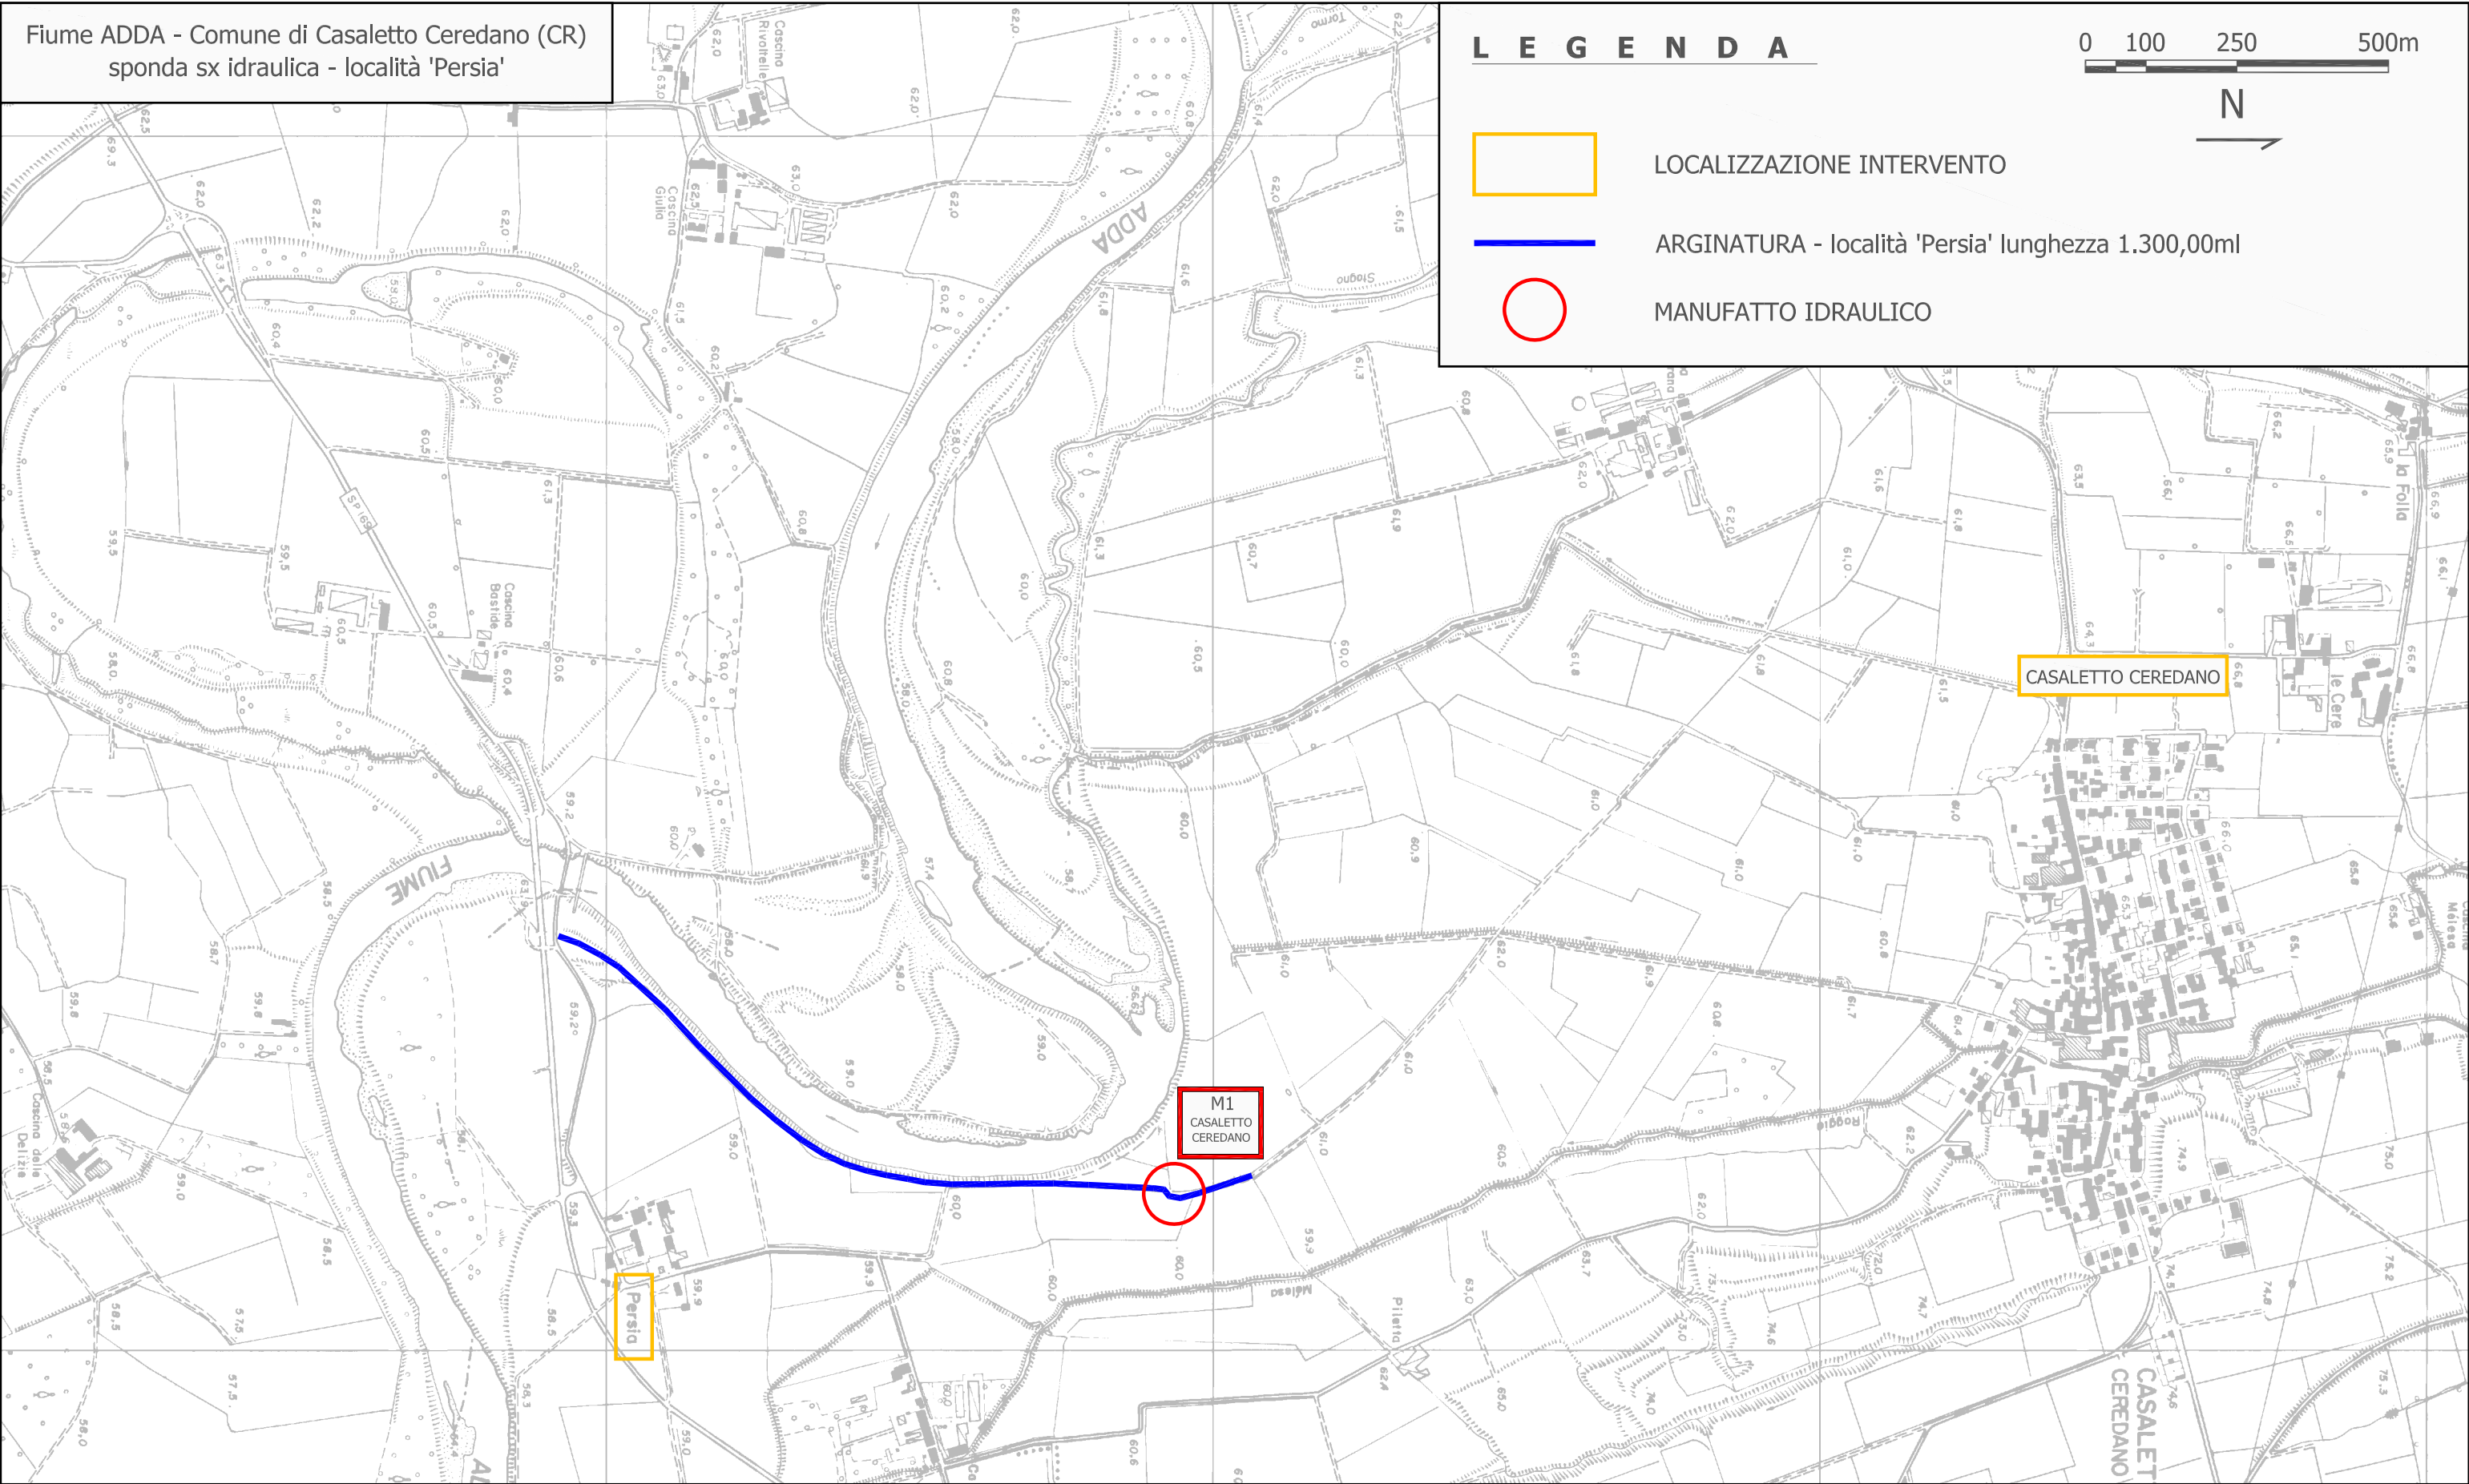

(CR-E-323/M)

Accordo Quadro triennale 2025-2027 per la manutenzione ordinaria dei corsi d'acqua e OO.II. di competenza del PTI n. 2 di Cremona - Adda, Serio (CR-2025-2027)

RESPONSABILE DEL PROCEDIMENTO

ing. Gaetano LA MONTAGNA

PROGETTISTI

F.S.T. ing. Francesco ZERBINI


I.T. arch. Giuliano BERNI

I.T. geom. Luigi BENVENUTI

elaborato	COROGRAFIA FIUME ADDA COMUNE DI CASALETTO CEREDANO (CR)
data	
file	

scala disegni	1:10.000
tavola n.	02/08

Fiume SERIO - Comune di Ghisalba (BG)
sponda sx idraulica - località 'Azienda f.Ili Garattini'

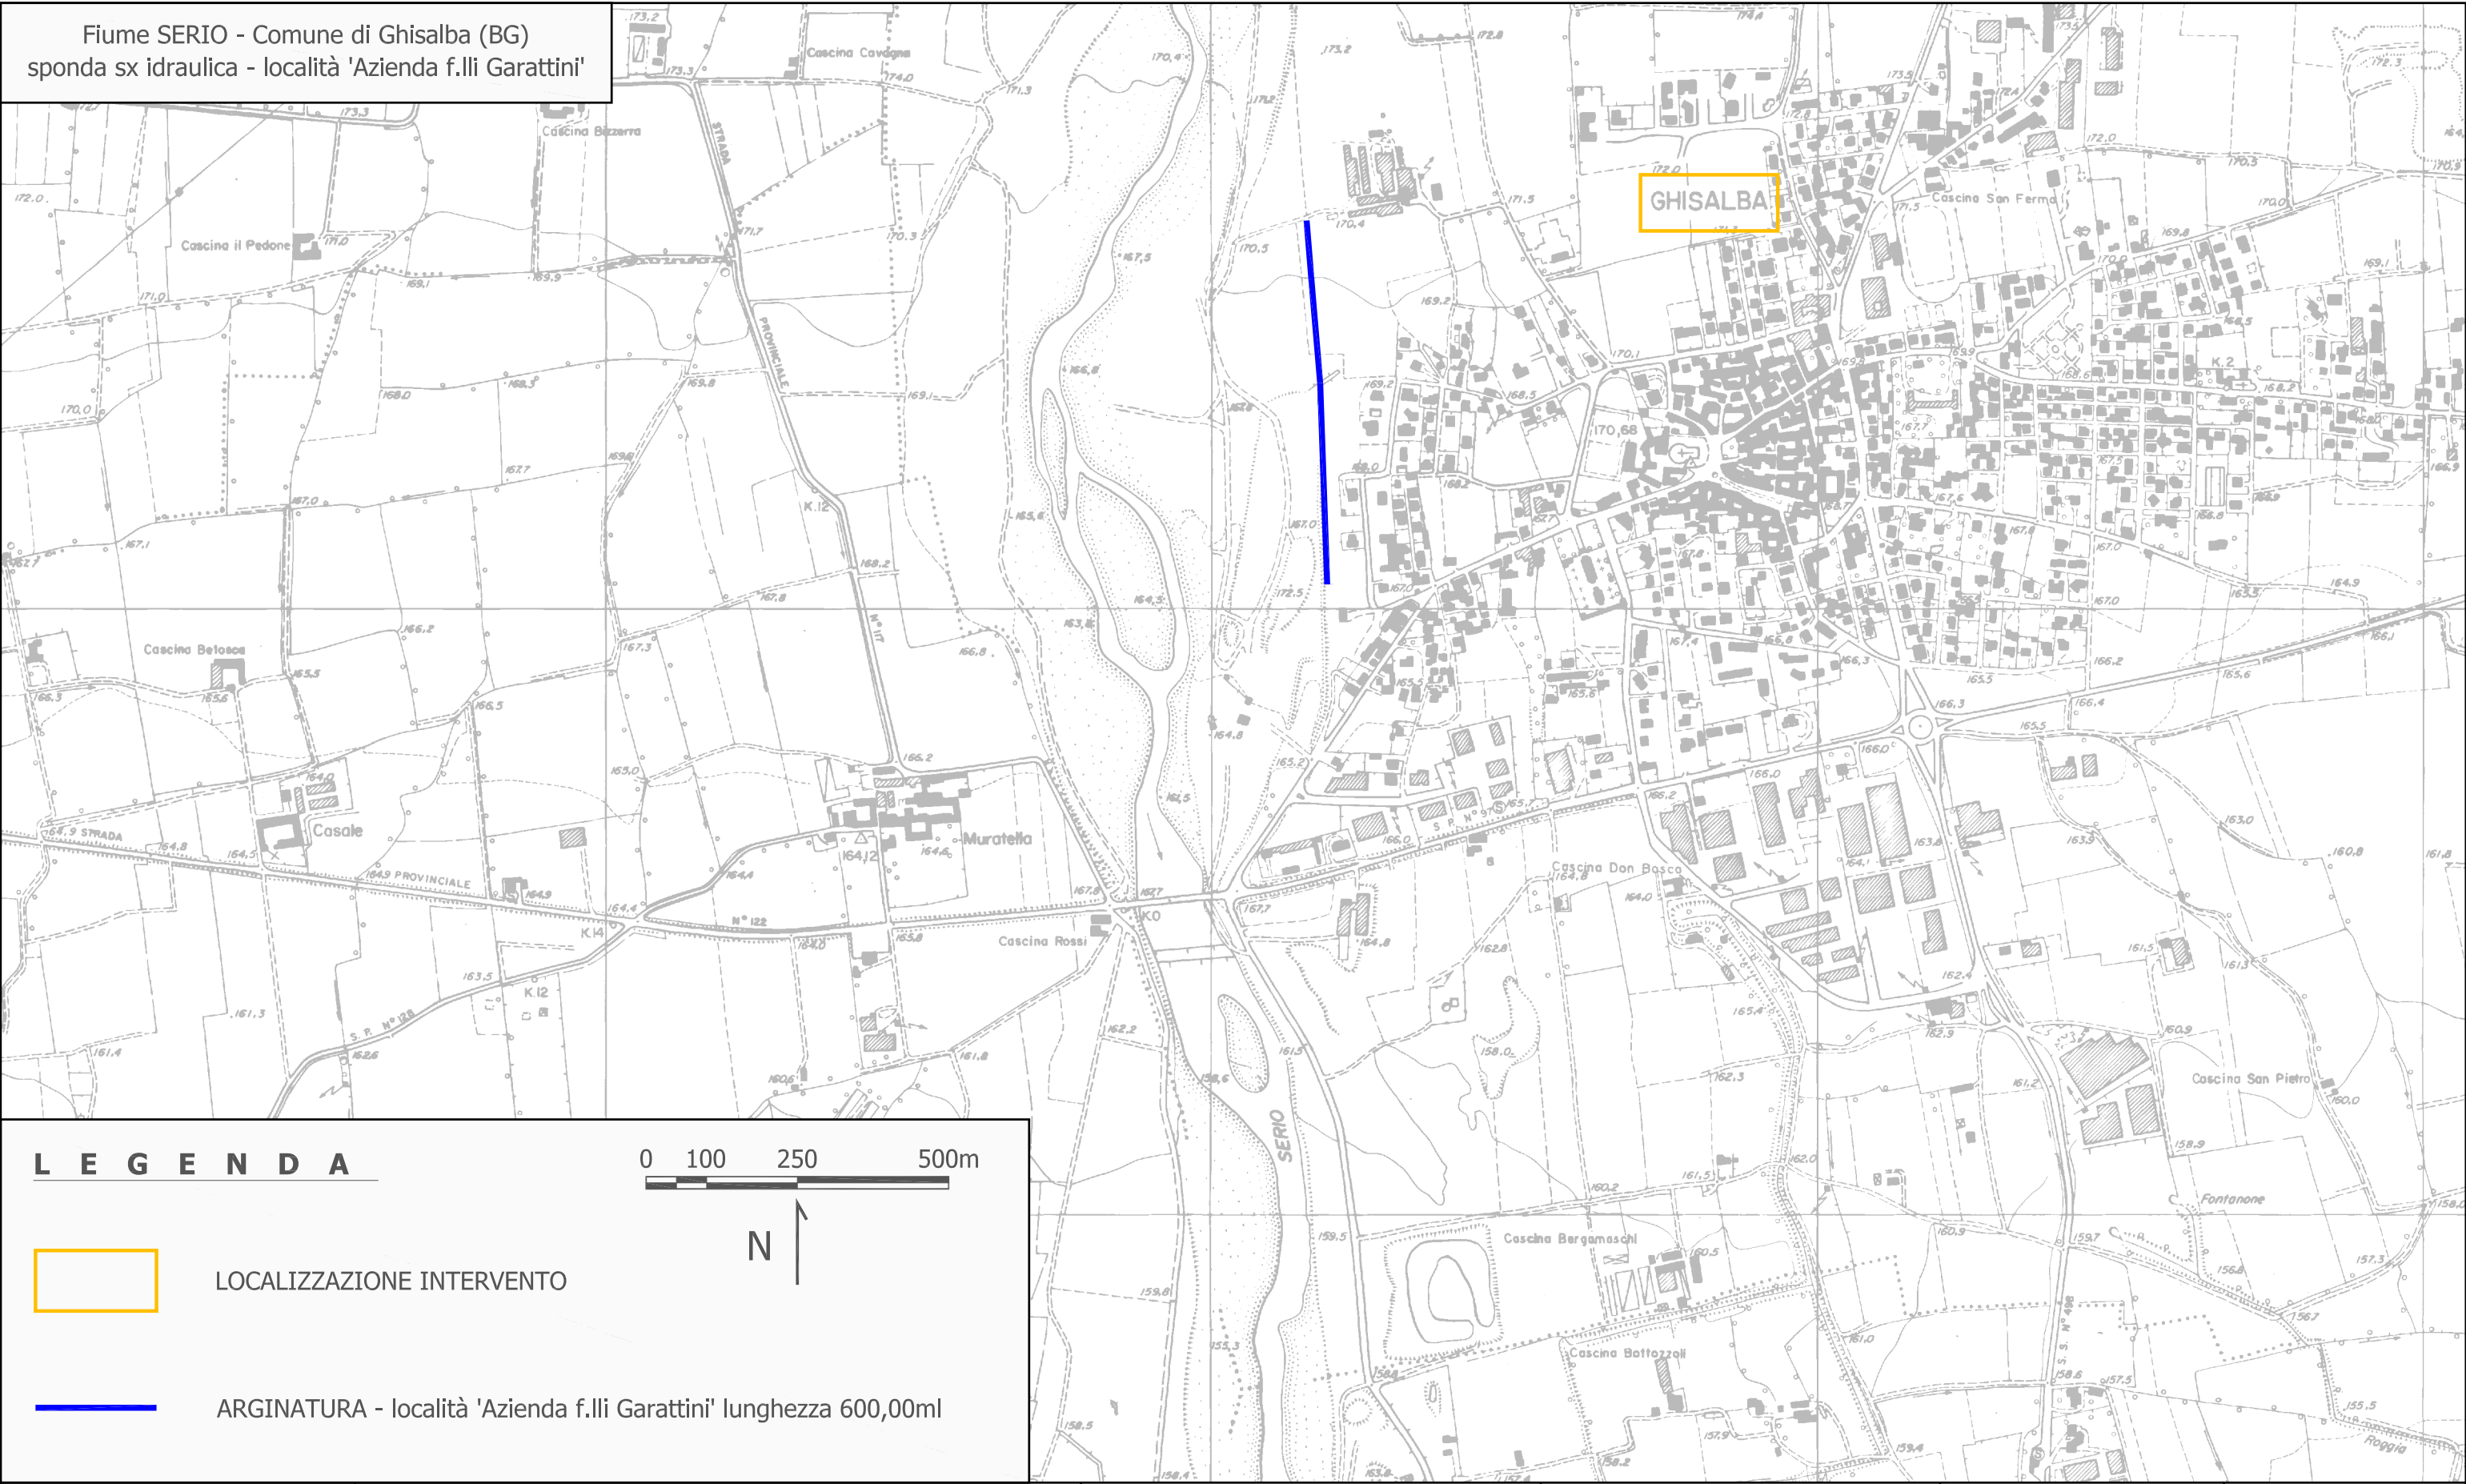

LEGENDA

0 100 250 500m



LOCALIZZAZIONE INTERVENTO



ARGINATURA - località 'Azienda f.Ili Garattini' lunghezza 600,00ml



AIPO
Agenzia Interregionale per il fiume Po
UFFICIO OPERATIVO DI CREMONA

(CR-E-323/M)
Accordo Quadro triennale 2025-2027 per la manutenzione ordinaria dei corsi d'acqua e OO.II. di competenza del PTI n. 2 di Cremona - Adda, Serio (CR-2025-2027)


RESPONSABILE DEL PROCEDIMENTO
ing. Gaetano LA MONTAGNA


PROGETTISTI
F.S.T. ing. Francesco ZERBINI
I.T. arch. Giuliano BERNI
I.T. geom. Luigi BENVENUTI

elaborato
COROGRAFIA FIUME
SERIO COMUNE DI
GHISALBA (BG)
data
file

scala disegni
1:10.000
tavola n.
03/08

Fiume SERIO - Comune di Crema (CR)
sponda sx idraulica - località 'San Bernardino'
sponda dx idraulica - località 'S.Maria della Croce' e 'S.Bartolomeo dei Morti'

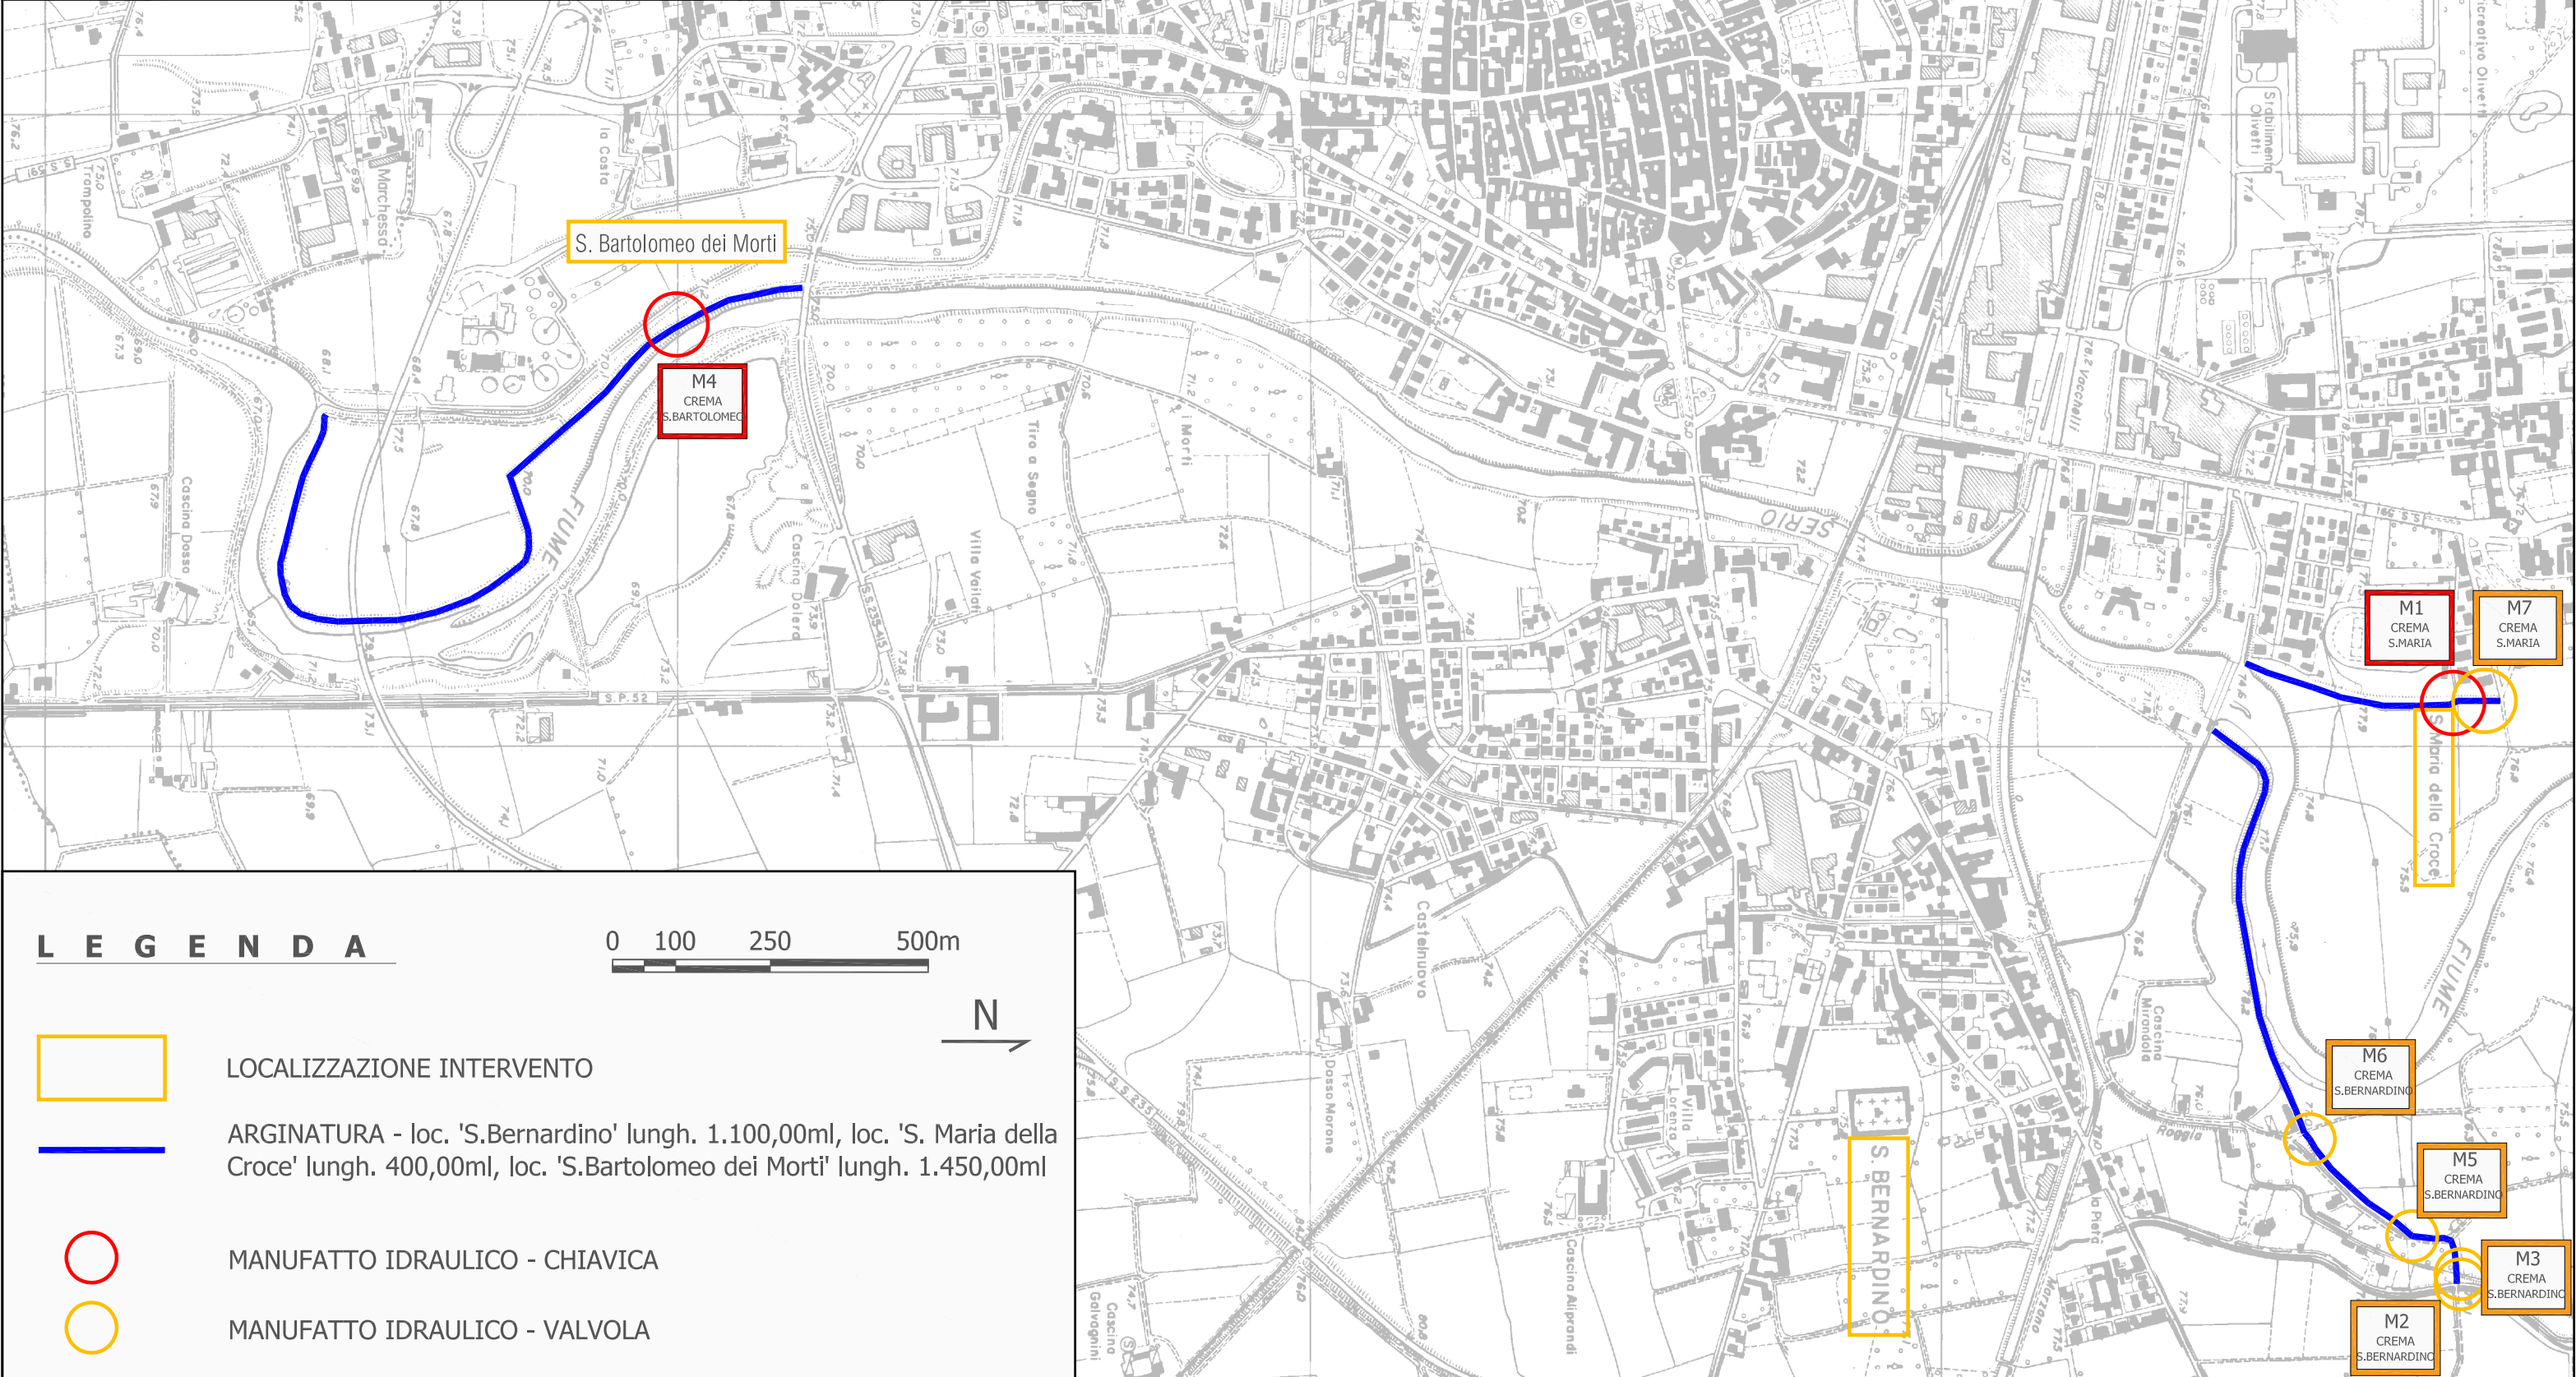

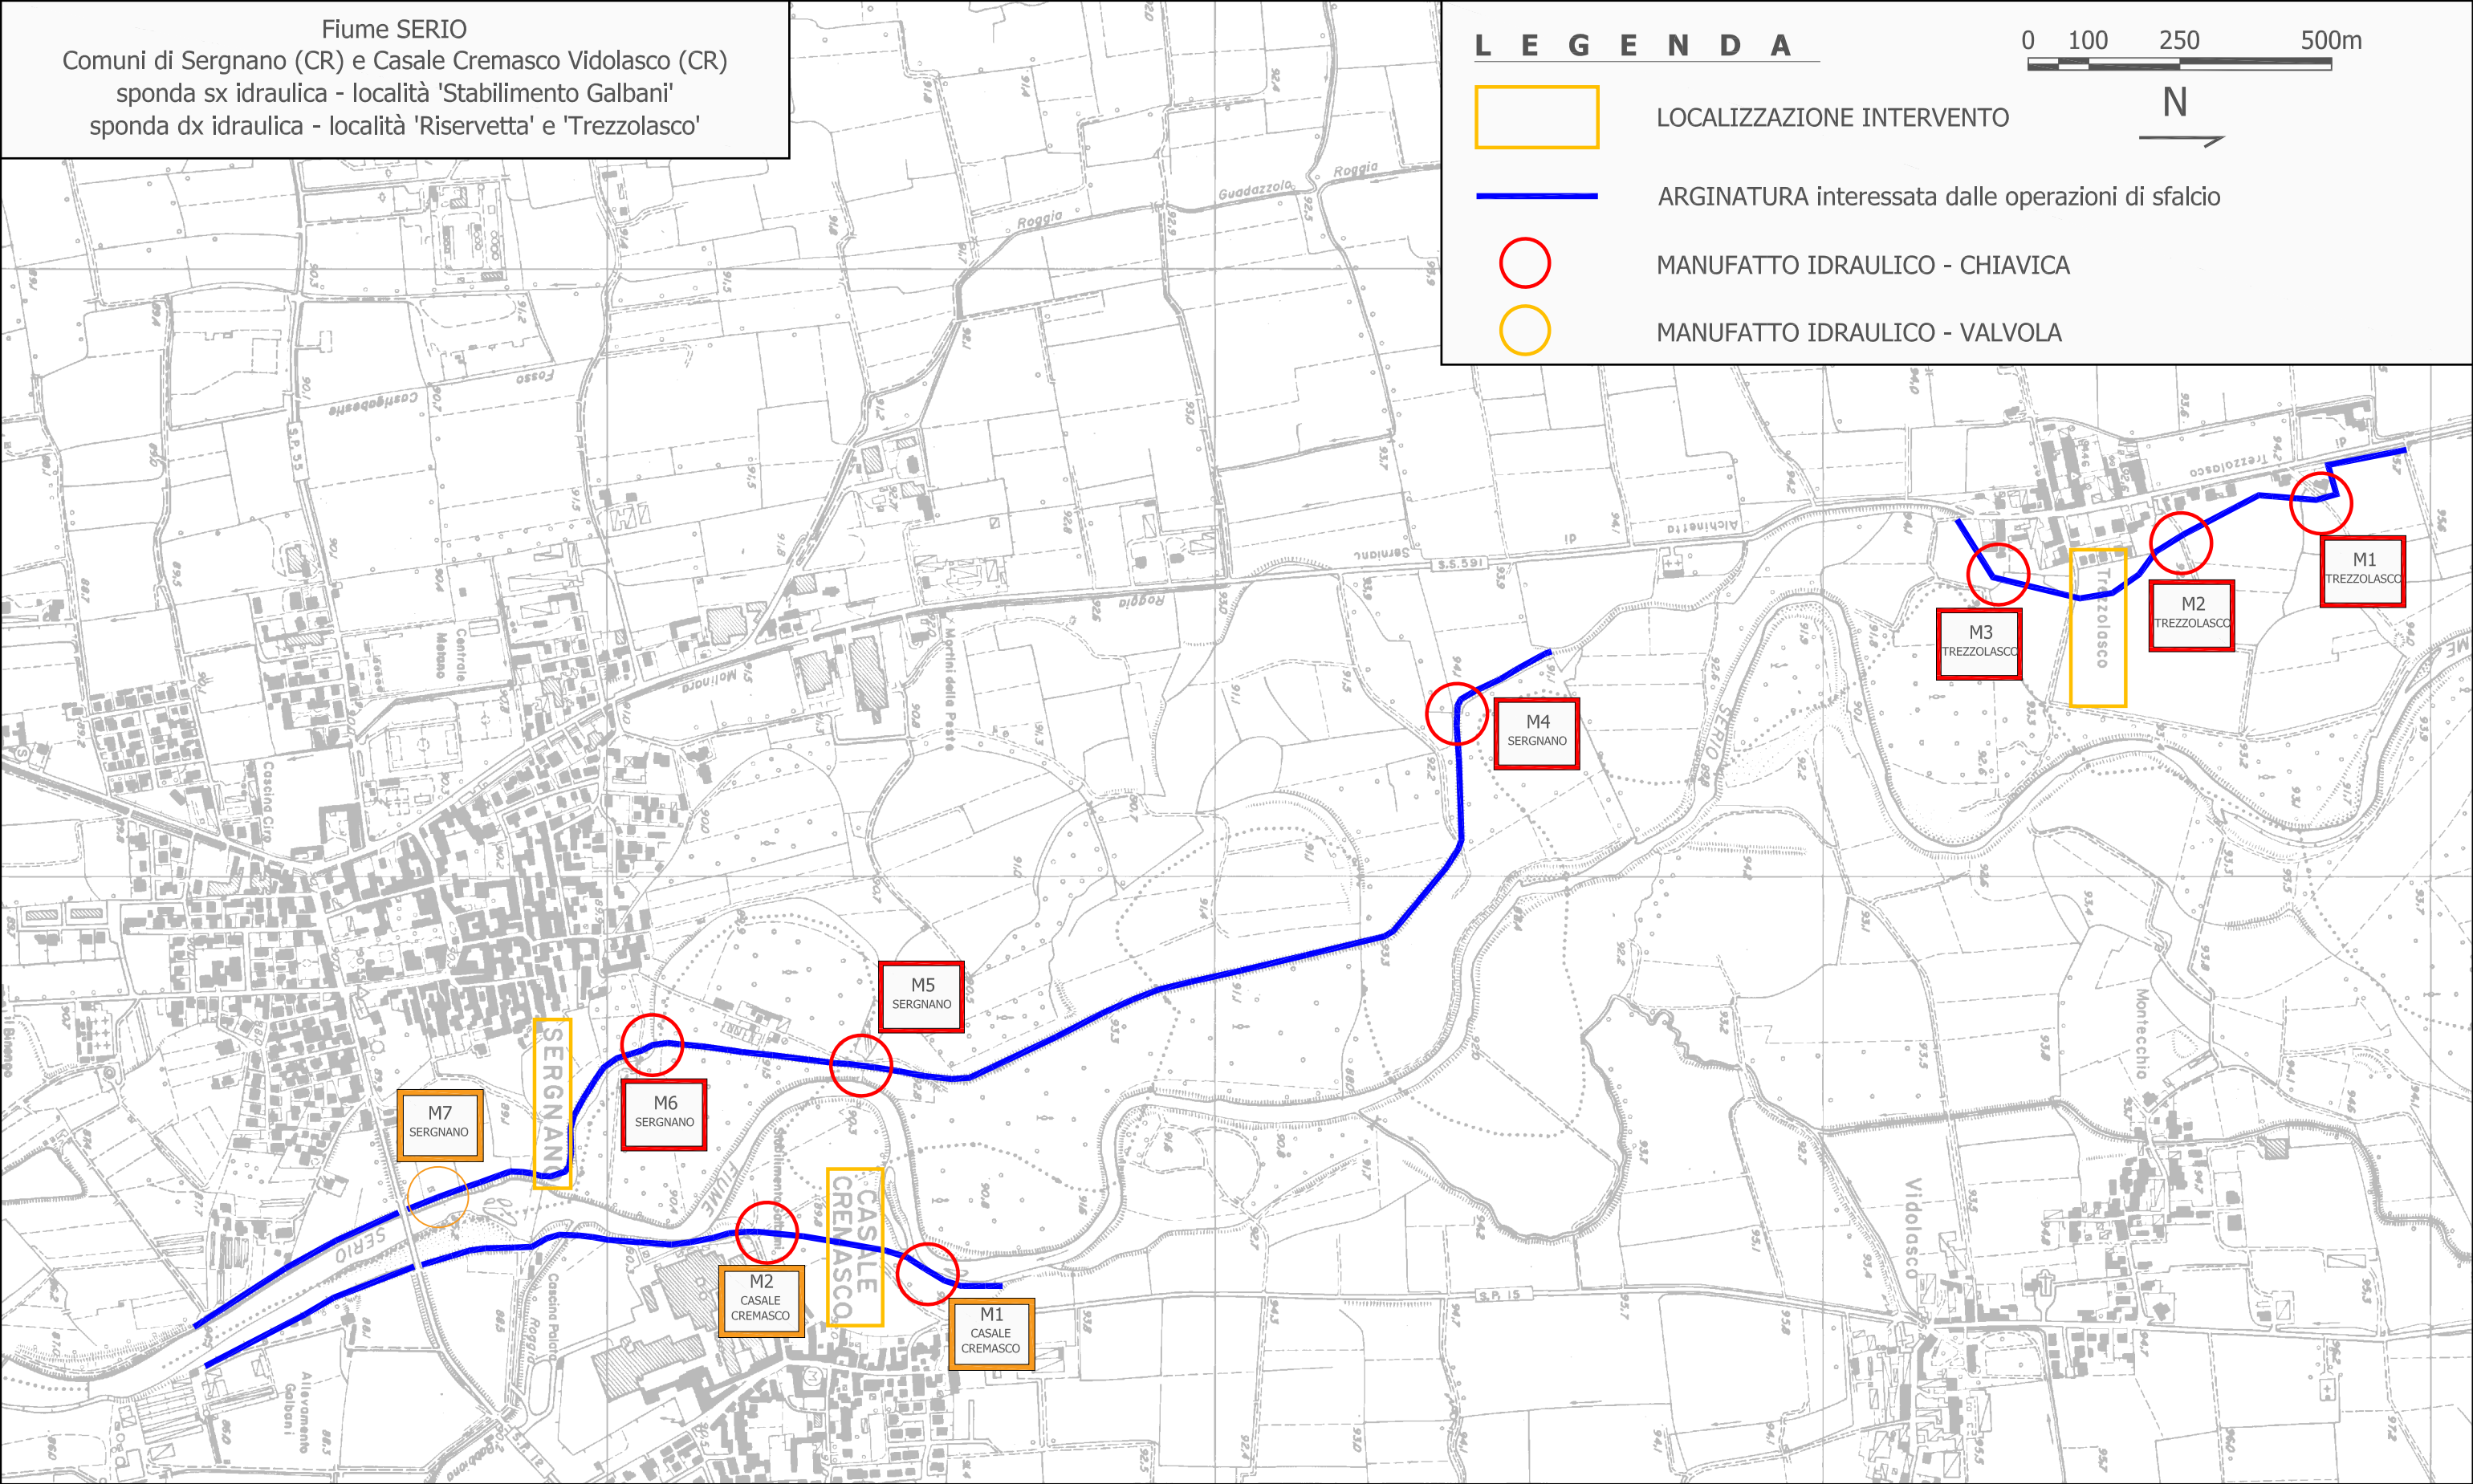

LEGENDA



N




LOCALIZZAZIONE INTERVENTO



ARGINATURA - località 'Bocca di Serio' lunghezza 1.020,00ml



MANUFATTO IDRAULICO

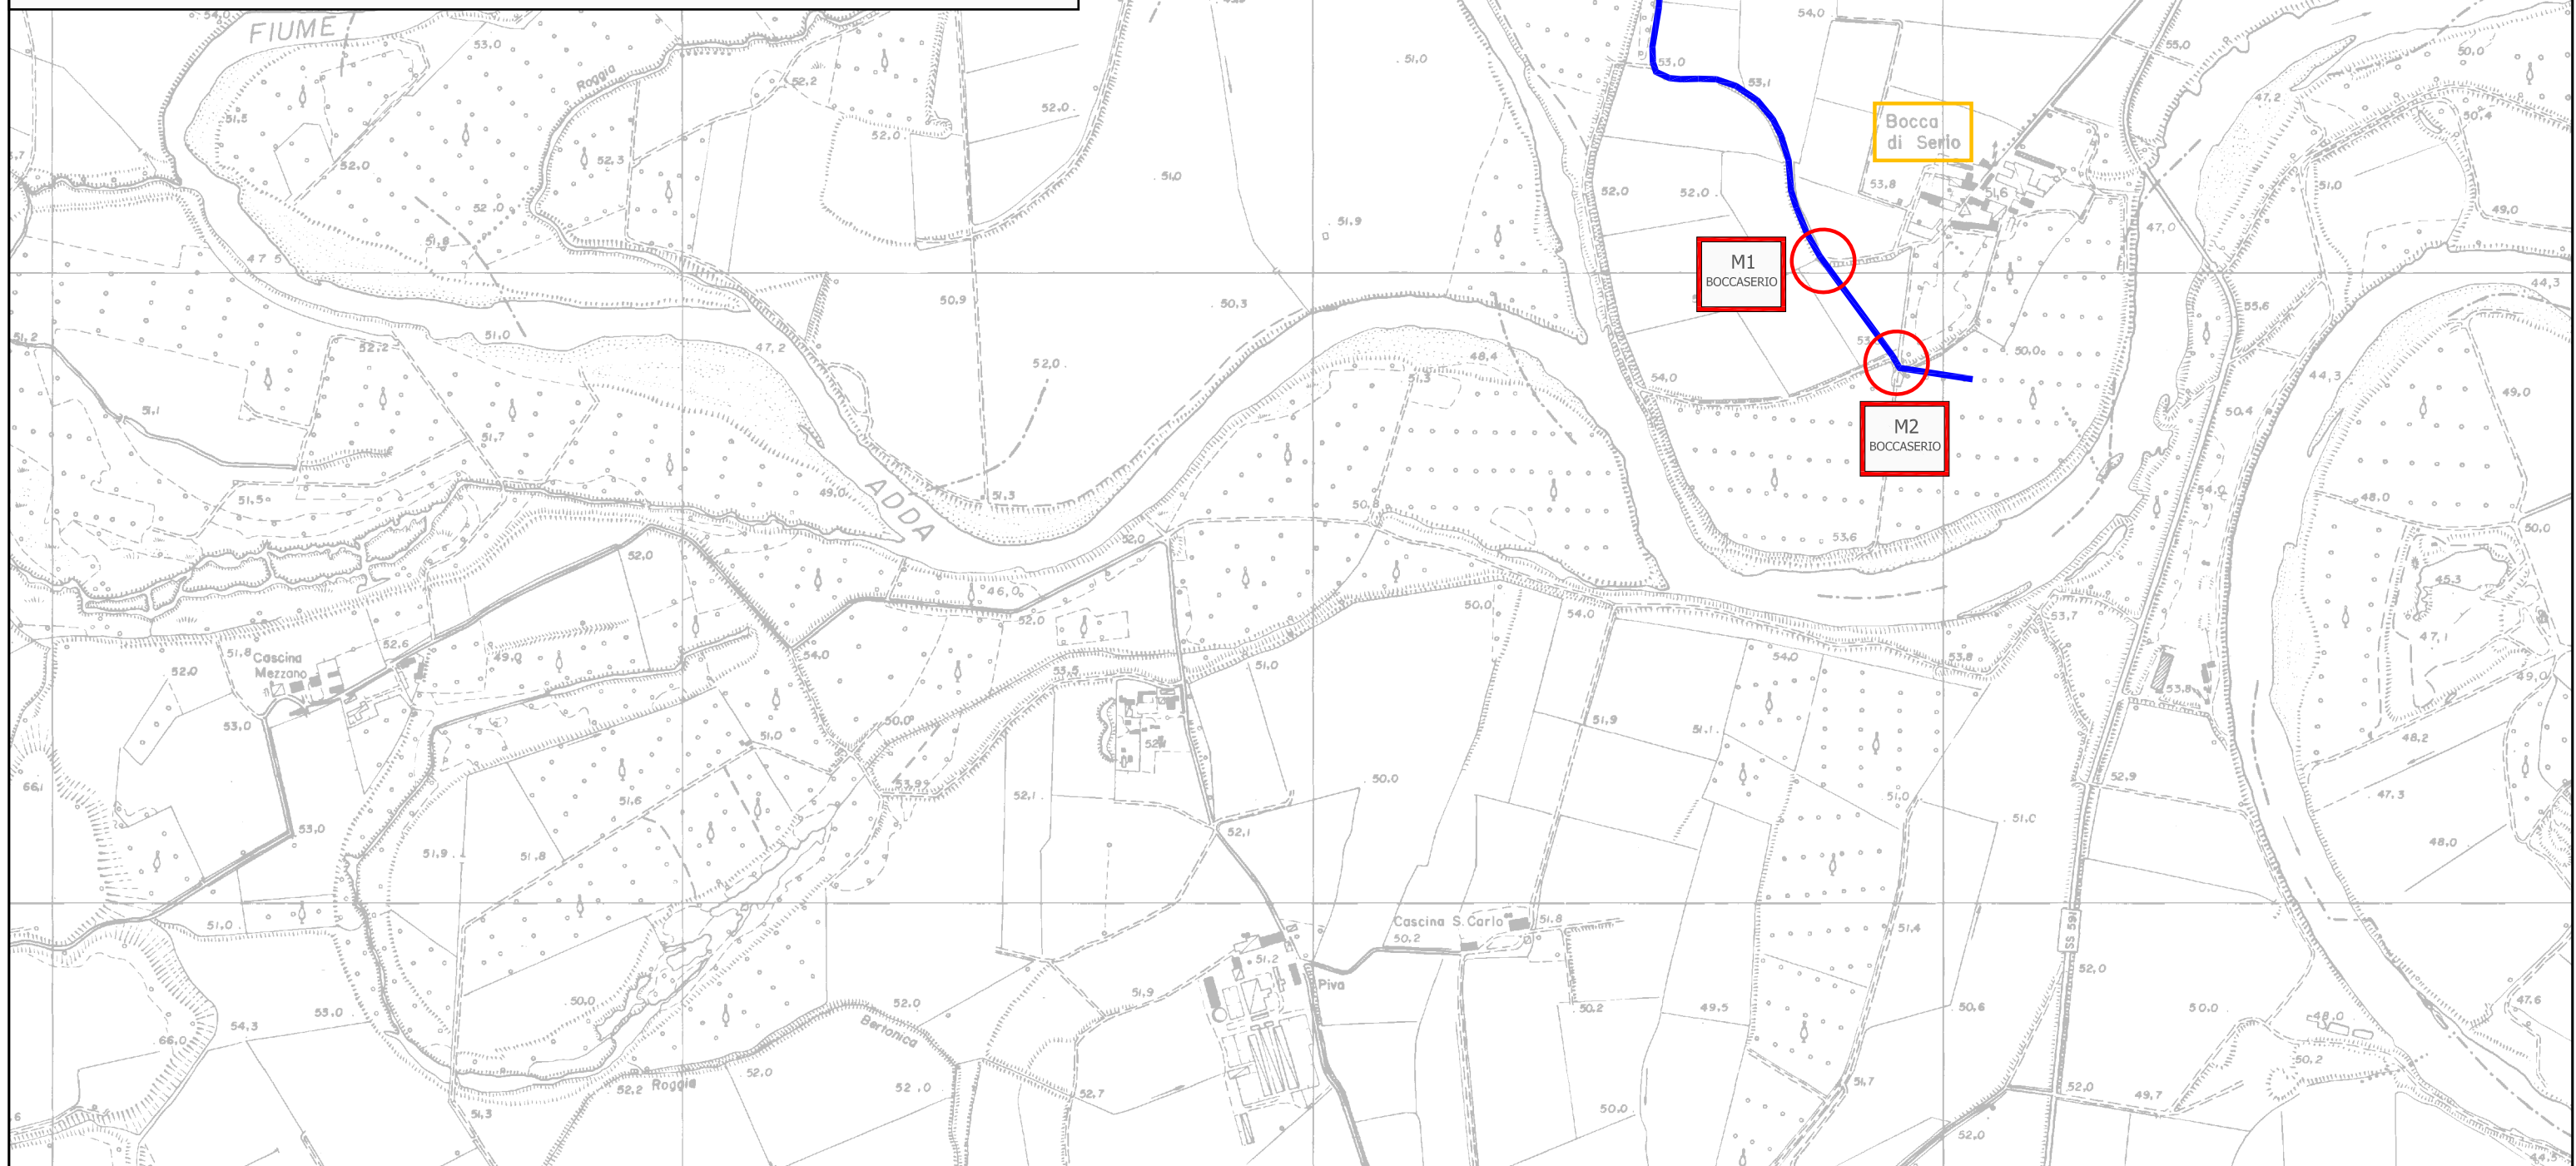

Fiume SERIO - Comune di Montodine (CR)
sponda sx idraulica - località 'Bocca di Serio'



(CR-E-323/M)

Accordo Quadro triennale 2025-2027 per la manutenzione ordinaria dei corsi d'acqua e OO.II. di competenza del PTI n. 2 di Cremona - Adda, Serio (CR-2025-2027)

RESPONSABILE DEL PROCEDIMENTO

ing. Gaetano LA MONTAGNA

PROGETTISTI

F.S.T. ing. Francesco ZERBINI

I.T. arch. Giuliano BERNI

I.T. geom. Luigi BENVENUTI

COROGRAFIA
FIUME SERIO
FIUME DI MONTODINE (CR)

	data
--	------


	file
--	------


scala disegni

1:10.000


tavola n.	
-----------	--

06/08

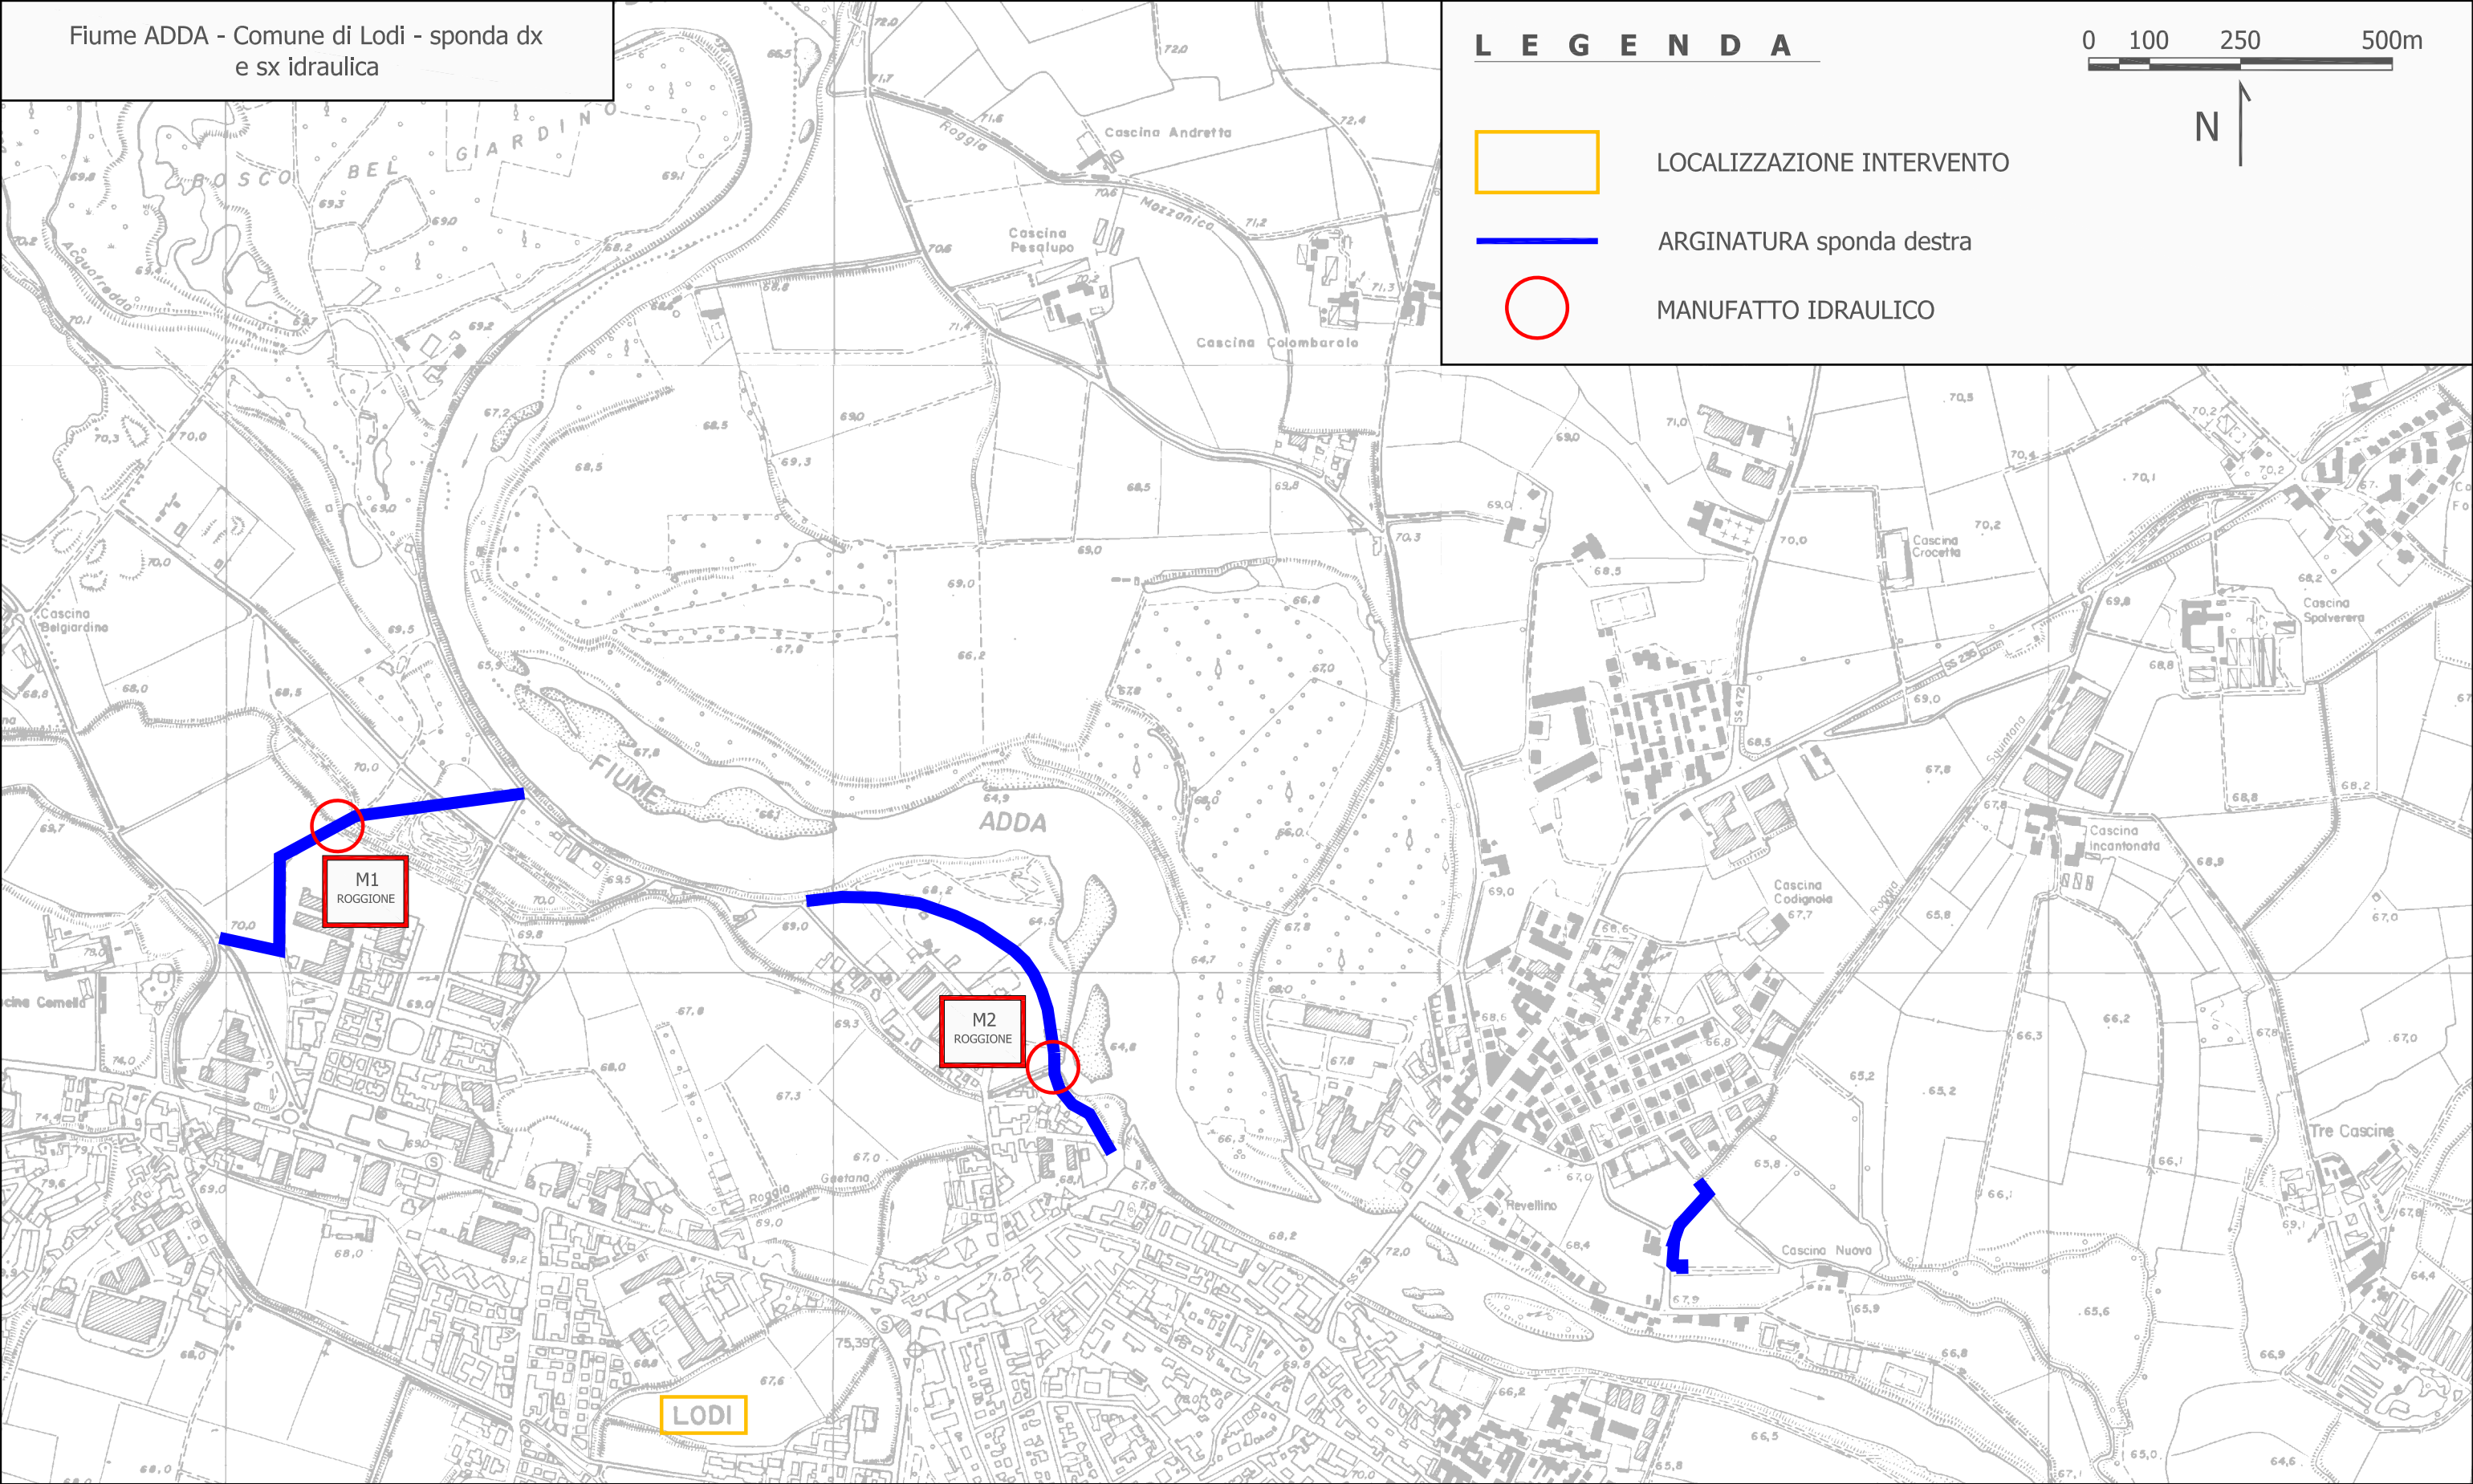


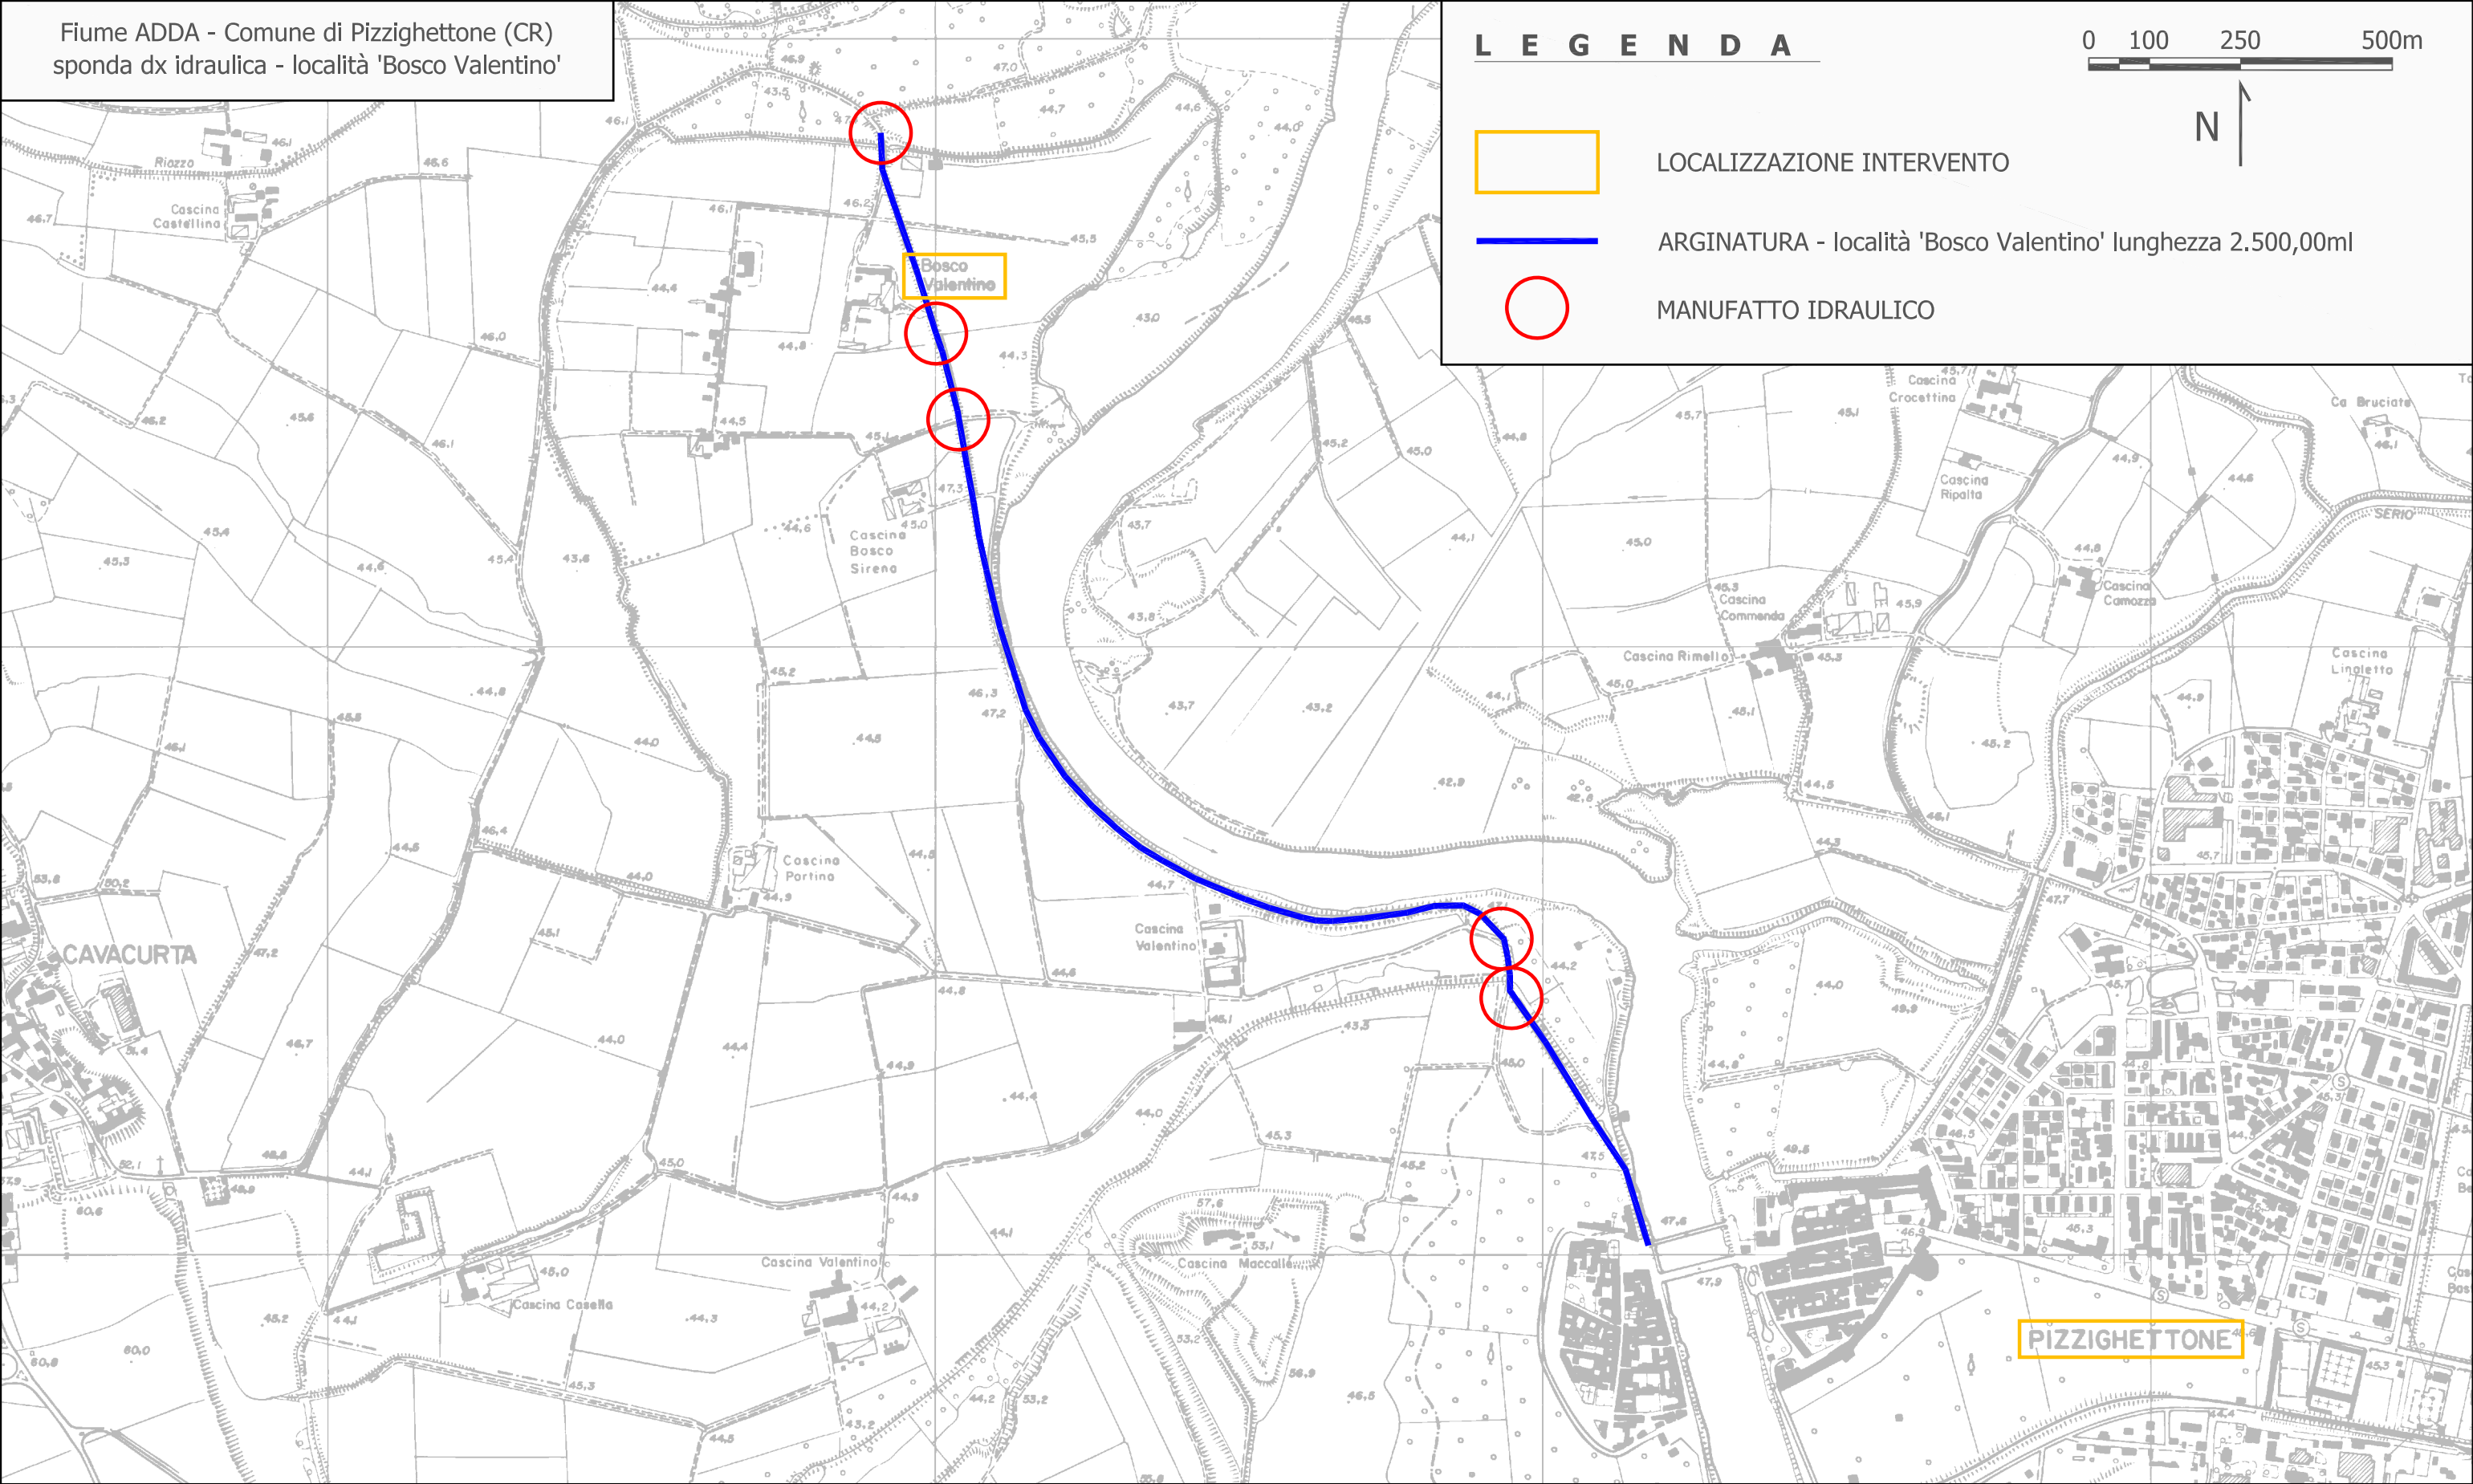

FIUME SERIO - COMUNE DI CREMA (CR)
ARGINE IN DESTRA IDROGRAFICA - LOCALITA' 'S. MARIA DELLA CROCE' valenza 400,00ml
ARGINE IN SINISTRA IDROGRAFICA - LOCALITA' S. BERNARDINO valenza 1.100,00ml

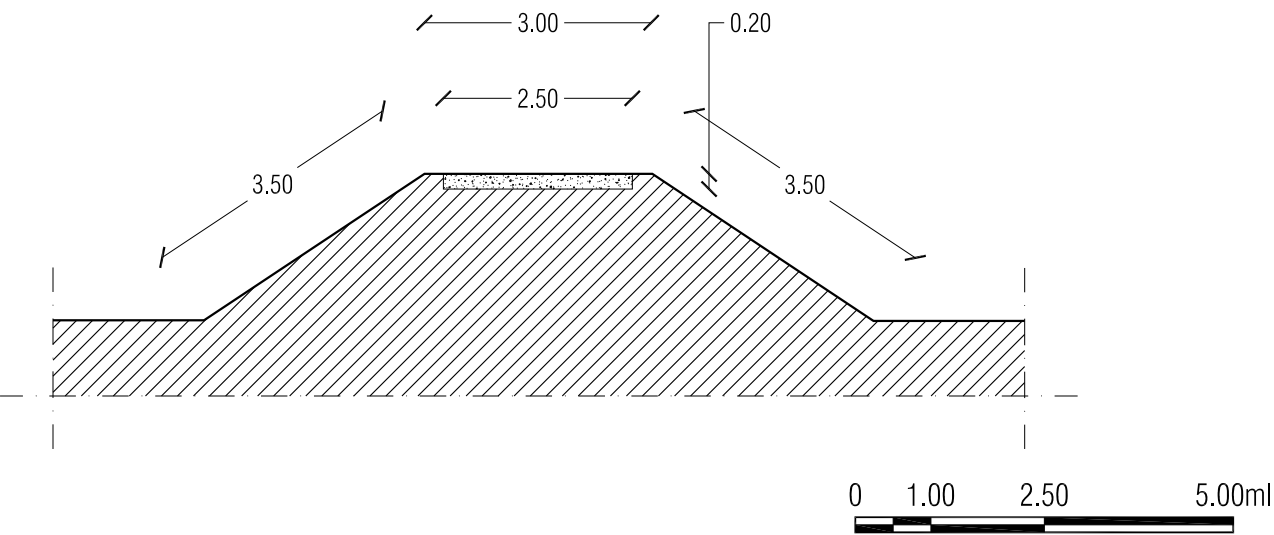


FIUME SERIO - COMUNI DI SERGNANO E CASALE CREMASCO VIDOLASCO (CR)
ARGINE IN DX IDROGRAFICA - COMUNE DI SERGNANO (CR) - LOCALITA' 'LA RISERVETTA' valenza 2.750,00ml
(2.400,00ml + 350,00ml) - sezione a valle ponte S.P. n. 12 (3,00ml scarpata + 3,00ml sommità + 3,00ml scarpata)
ARGINE IN SX IDROGRAFICA - COMUNE DI CASALE CREMASCO VIDOLASCO (CR) - LOCALITA' 'STABILIMENTO GALBANI' valenza 1.450,00ml
(1.100,00ml + 350,00ml) - sezione a valle ponte S.P. n. 12 (4,00ml scarpata + 3,00ml sommità + 4,00ml scarpata)

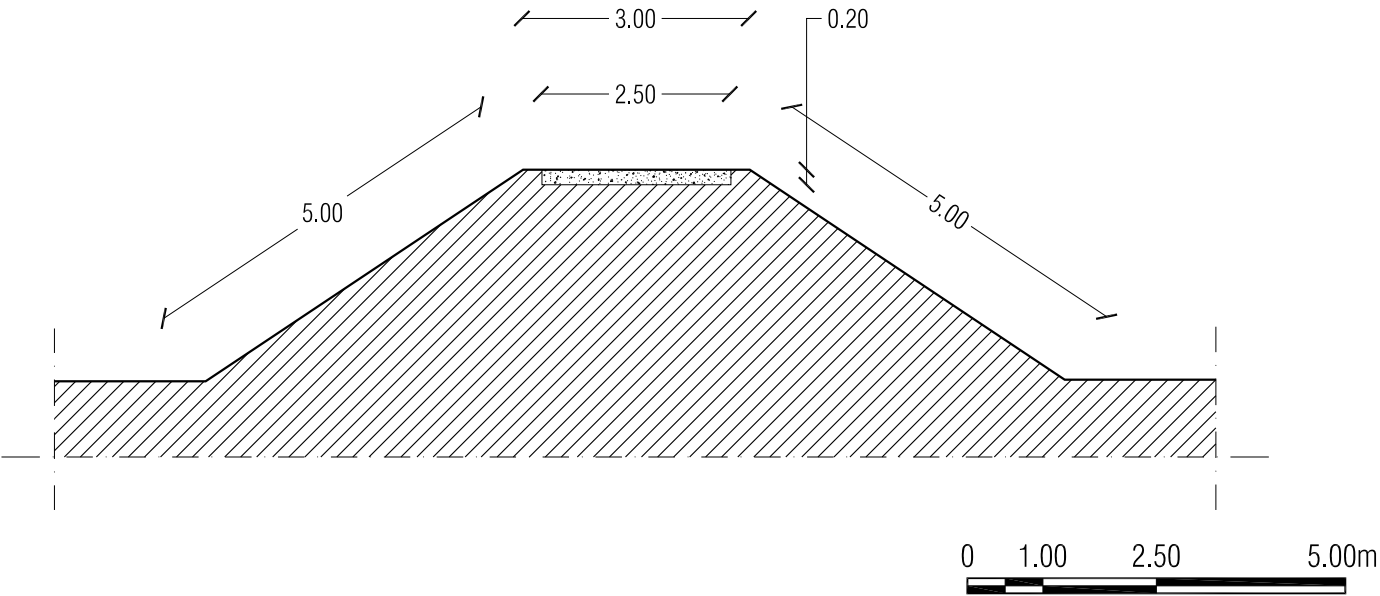


FIUME ADDA - COMUNE DI MONTODINE (CR)
ARGINE IN SINISTRA IDROGRAFICA - LOCALITA' 'BOCCA DI SERIO' valenza 1.020,00ml

FIUME SERIO - COMUNE DI CREMA (CR)
ARGINE IN DESTRA IDROGRAFICA - LOCALITA' 'S. BARTOLOMEO DEI MORTI' valenza 1.450,00ml


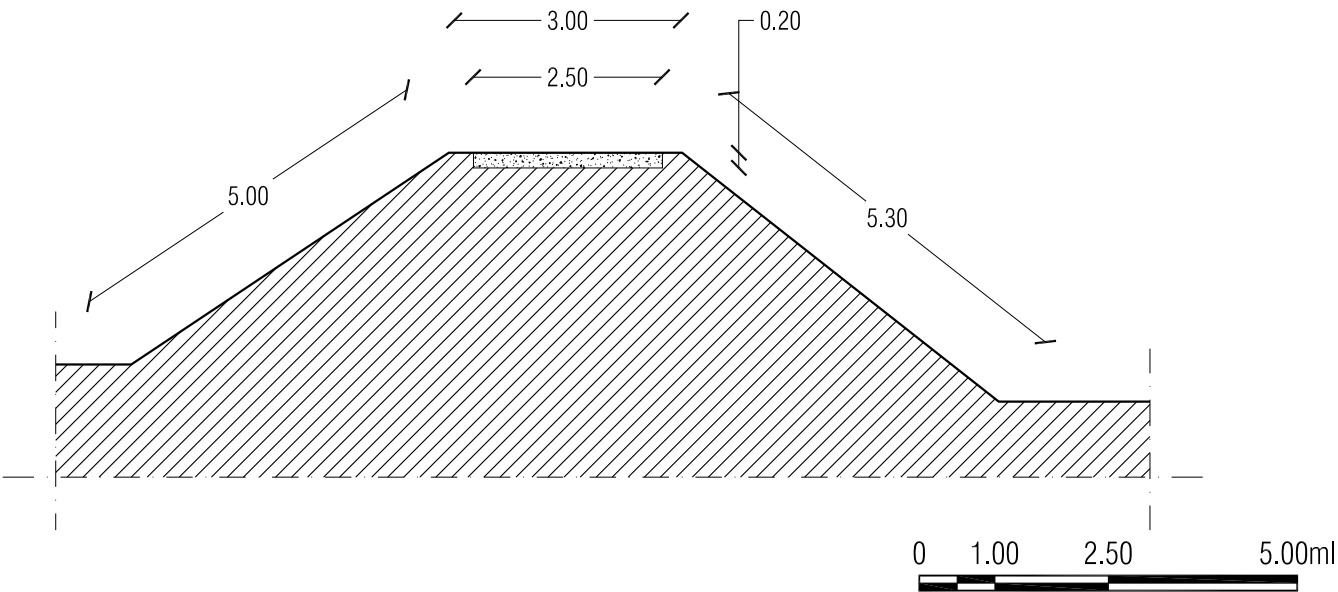


FIUME ADDA - COMUNE CASALETTO CEREDANO (CR)
ARGINE IN SINISTRA IDROGRAFICA - LOCALITA' 'PERSIA' valenza 1.300,00ml



FIUME SERIO - COMUNE GHISALBA (BG)
ARGINE IN SINISTRA IDROGRAFICA - LOCALITA' 'AZIENDA F.LLI GARATTINI' valenza 600,00ml

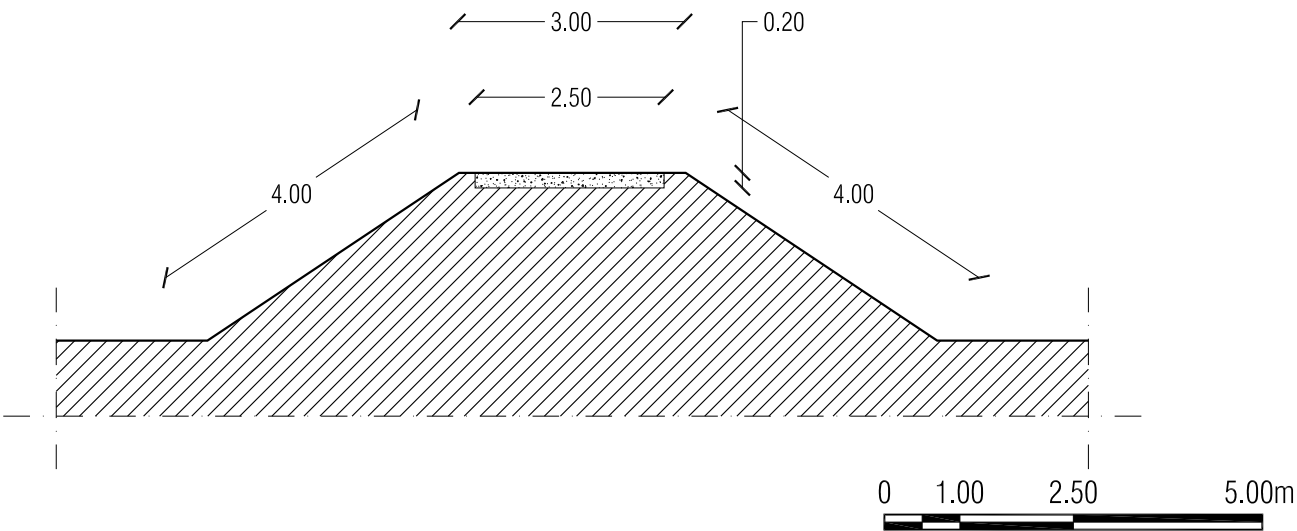



FIUME ADDA - COMUNE DI RIVOLTA D'ADDA (CR)
ARGINE IN SINISTRA IDROGRAFICA - LOCALITA' CASCINA FACCENDINA valenza 1.550,00ml
FIUME ADDA - COMUNE DI PIZZIGHETTONE (CR) - COMUNE DI CASTELGERUNDO (LO)
ARGINE IN DESTRA IDROGRAFICA - LOCALITA' 'BOSCO VALENTINO' valenza TOTALE 2.500,00ml
(6,50ml scarpata + 4,00ml sommità + 4,40ml scarpata)

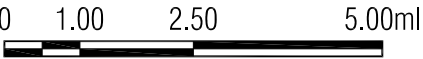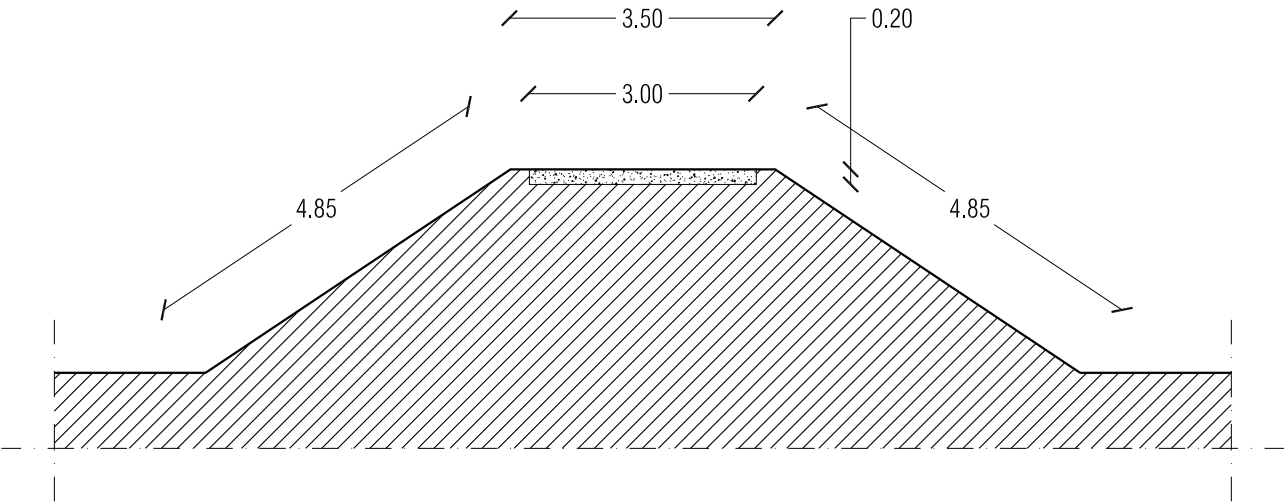

FIUME ADDA - COMUNE DI LODI (LO)
ARGINE IN DESTRA IDROGRAFICA - CITTA' DI LODI A MONTE PONTE NAPOLEONE BONAPARTE valenza 1.365,00ml
FIUME SERIO - COMUNE DI SERGNANO (CR)
ARGINE IN DESTRA IDROGRAFICA - FRAZIONE TREZZOLASCO valenza 930,00ml

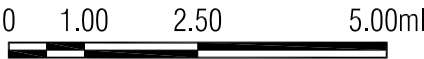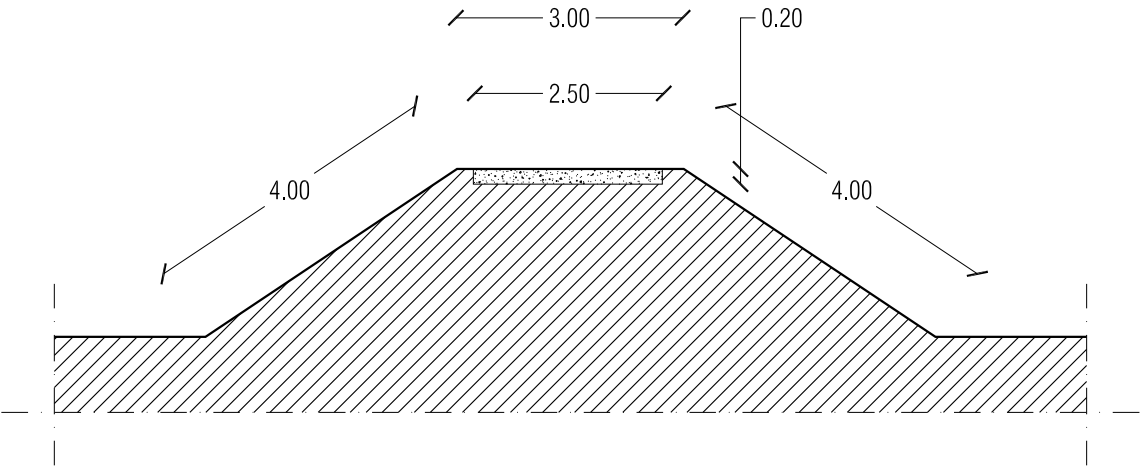

FIUME ADDA - COMUNE DI LODI (LO)
ARGINE IN SINISTRA IDROGRAFICA - CITTA' DI LODI VIA PO valenza 180,00ml

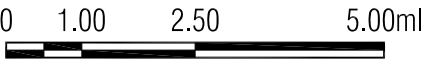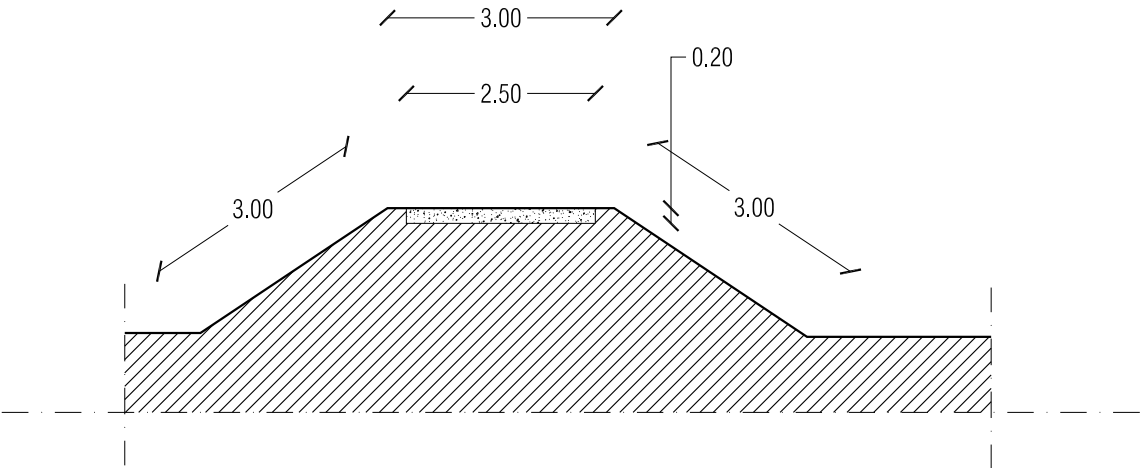

(CR-E-323/M)
Accordo Quadro triennale 2025-2027 per la manutenzione ordinaria dei corsi d'acqua e OO.II. di competenza del PTI n. 2 di Cremona - Adda, Serio (CR-2025-2027)

RESPONSABILE DEL PROCEDIMENTO
ing. Gaetano LA MONTAGNA

PROGETTISTI
F.S.T. ing. Francesco ZERBINI
I.T. arch. Giuliano BERNI
I.T. geom. Luigi BENVENUTI

elaborato SEZIONI 'TIPO' RILEVATI ARGINALI FIUMI ADDA E SERIO
data
file

scala d'egni 1:100
tavola n. 09b