




Sezione trasversale tipo per il nuovo alveo in progetto a valle dell'edificio VIBRAM - 1:100

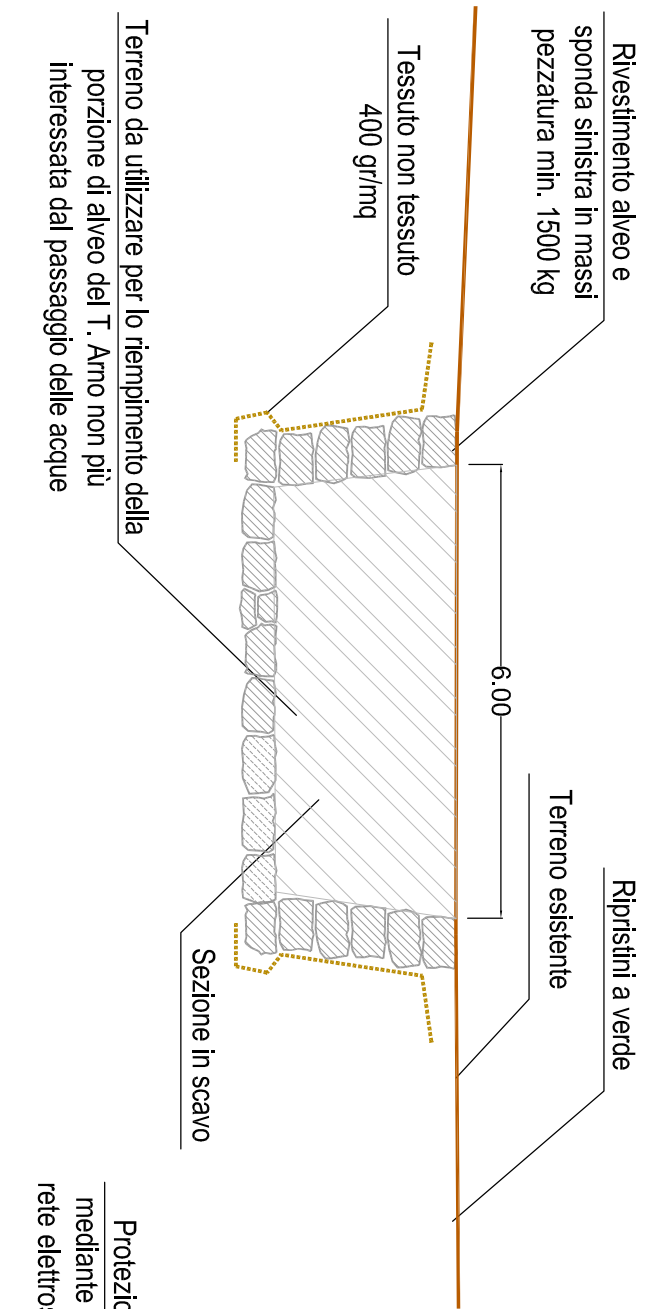


Sezione trasversale tipo in corrispondenza dell'inizio dell'edificio VIBRAM 1:100

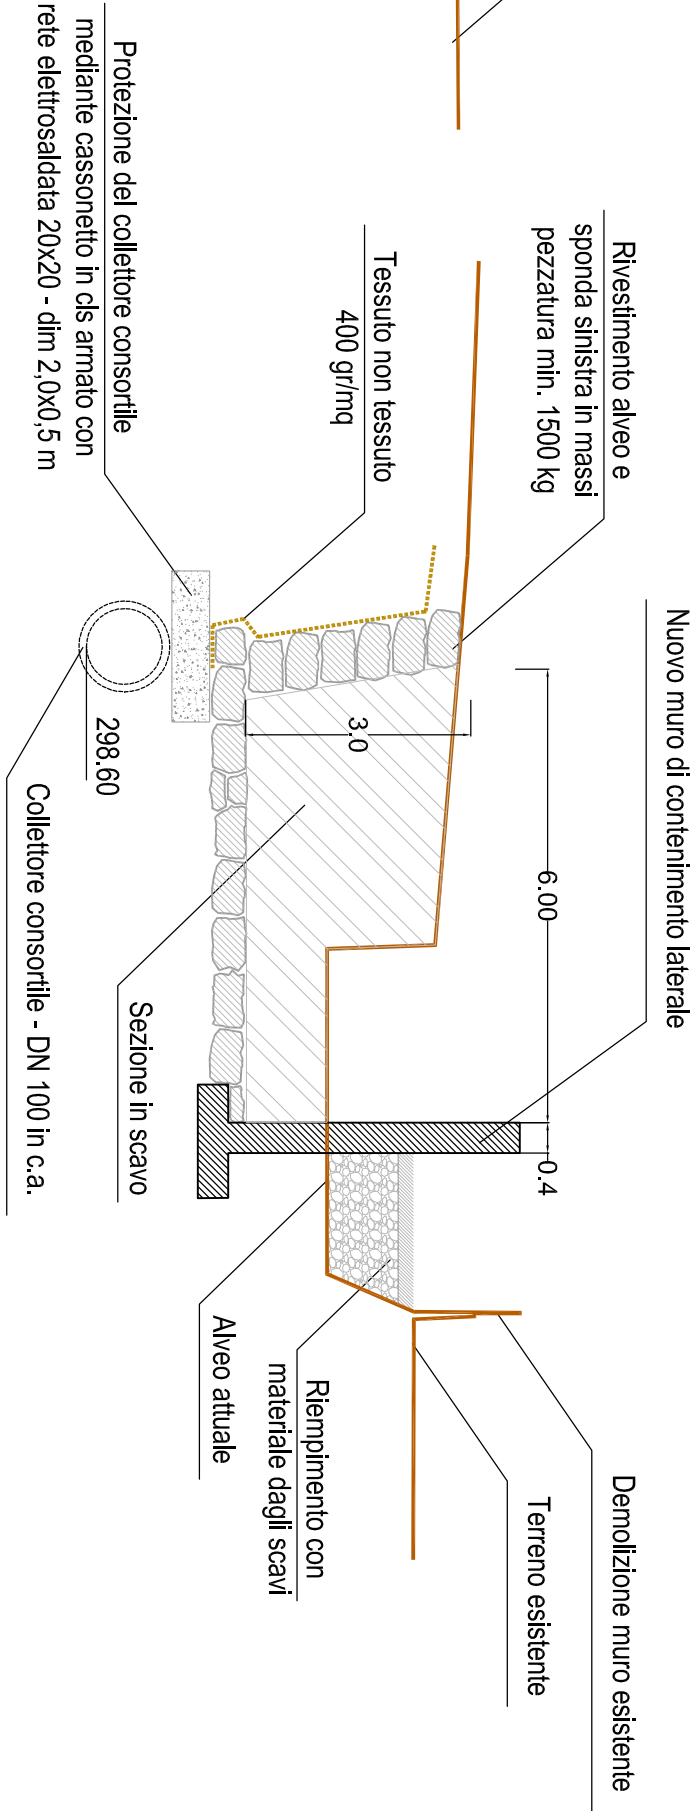

Sezione trasversale tipo per il nuovo manufatto scalziare di superamento del rilevato stradale - 1:100

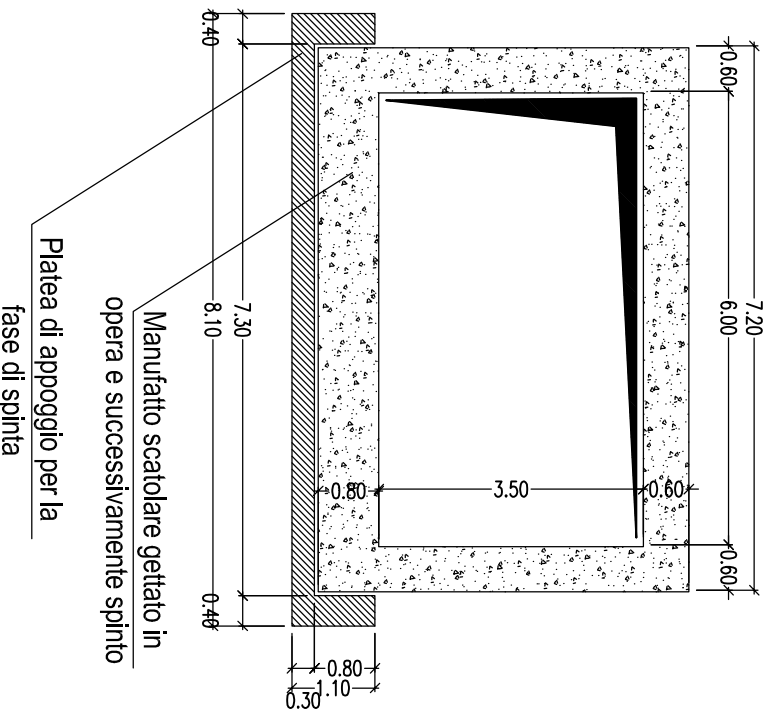

Sezione trasversale tipo in corrispondenza della porzione terminale dell'edificio VIBRAM 1:100

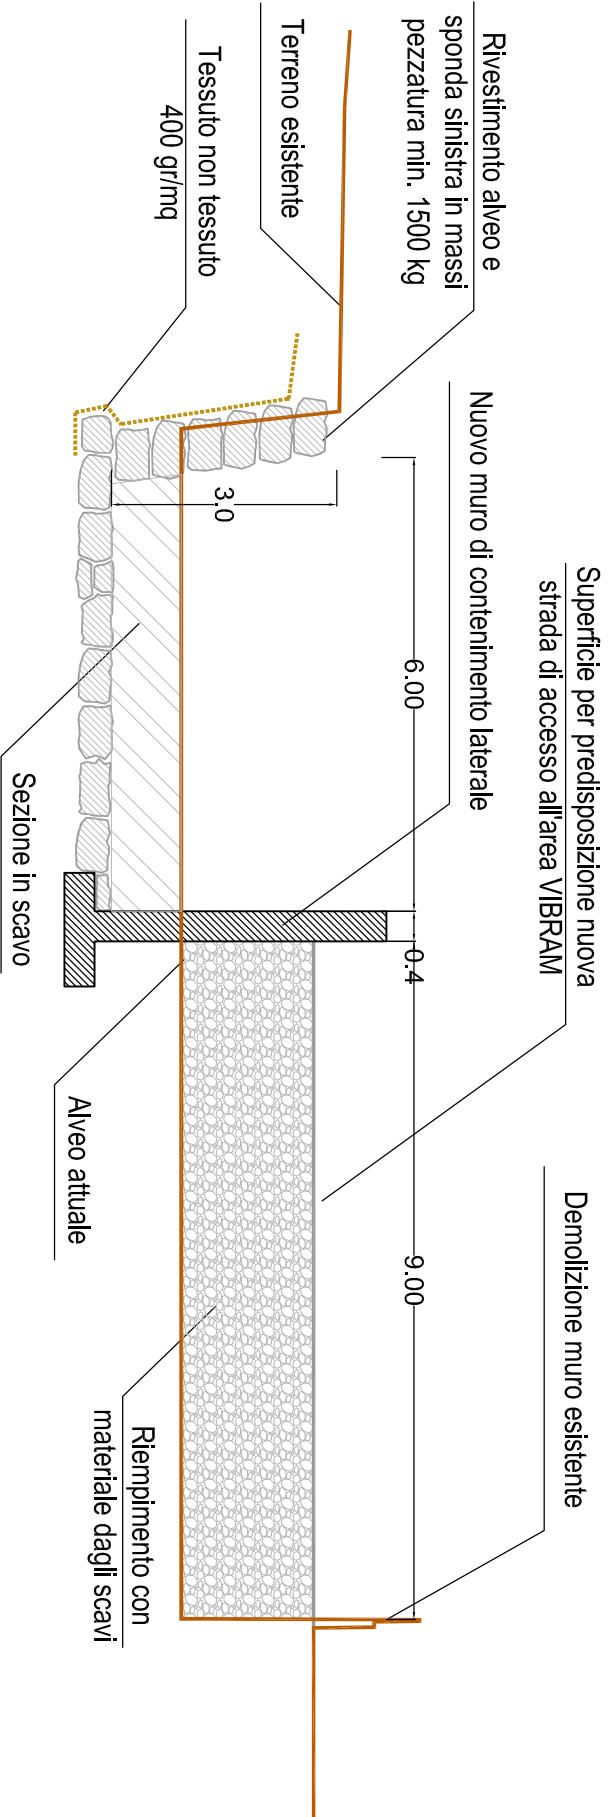

VIBRAM S.P.A



COMUNE DI ALBIZZATE  
Provincia di Varese

Sistemazione idraulica del torrente Arno nell'area  
della Vibram S.p.a.

Elaborato n.  
**B.04.02**

Sezioni trasversali tipologiche in corrispondenza  
delle sezioni d'alveo più significative

Aggiornamenti		Scala	
n.	data		
			1:100
			Settembre 2010

A cura di:



Via G. Cesare 7 - 20122 Milano - tel. 02/68113031

Prof. Ing. Marco Mancini  
Dott. Ing. Stefania Meucci  
In collaborazione  
Dott. Ing. Giancarlo Garbin