

LAVORI DI MANUTENZIONE PER IL DECESPUGLIAMENTO, SFALCIO E
RISANAMENTO DELLA SAGOMA ARGINALE DEL FIUME PO – III TRONCO
DI CUSTODIA NEI COMUNI DA OCCHIOBELLO A GUARDA VENETA (RO)


2.d PLANIMETRIE 1:2.000

PROGETTISTI E COLLABORATORI

Perizia n. 1518

Funzionario Tecnico

Geom. Angelo Di Ponzio

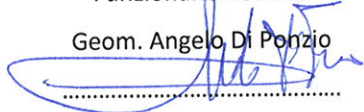


Istruttore Idraulico

Rag. Biagio Decillis



Collaboratore Idraulico

Arch. Andrea Spinardi

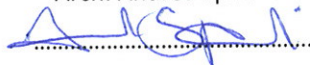

Istruttore Tecnico

Geom. Alessandro Concas

.....

Visto:

IL RESPONSABILE DEL PROCEDIMENTO

Funzionario Tecnico

(P.O. Dott. Pierpaolo Erbacci)

.....

Prot. n.

Data

25 SET. 2015

LEGENDA


SCHEMA TIPO LAVORAZIONI

A.105.1.1.1



SFALCIO DI ERBE DI QUALSIASI
MISCUGLIO O DELLA VEGETAZIONE
LEGNOSA DI NATURA CESPUGLIOSA O
ARBUSTIVA ... SU SUPERFICI
ORIZZONTALI

A.105.1.1.2

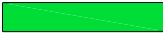

SFALCIO DI ERBE DI QUALSIASI
MISCUGLIO O DELLA VEGETAZIONE
LEGNOSA DI NATURA CESPUGLIOSA O
ARBUSTIVA SU SCARPATE ARGINALI
FINO mt 6,50 DI LUNGHEZZA


A.105.1.1.3



SFALCIO DI ERBE DI QUALSIASI
MISCUGLIO E DELLA VEGETAZIONE
LEGNOSA DI NATURA CESPUGLIOSA O
ARBUSTIVA SU SCARPATE ARGINALI
OLTRE mt 6,50 DI LUNGHEZZA

CAMPAGNA

FIUME

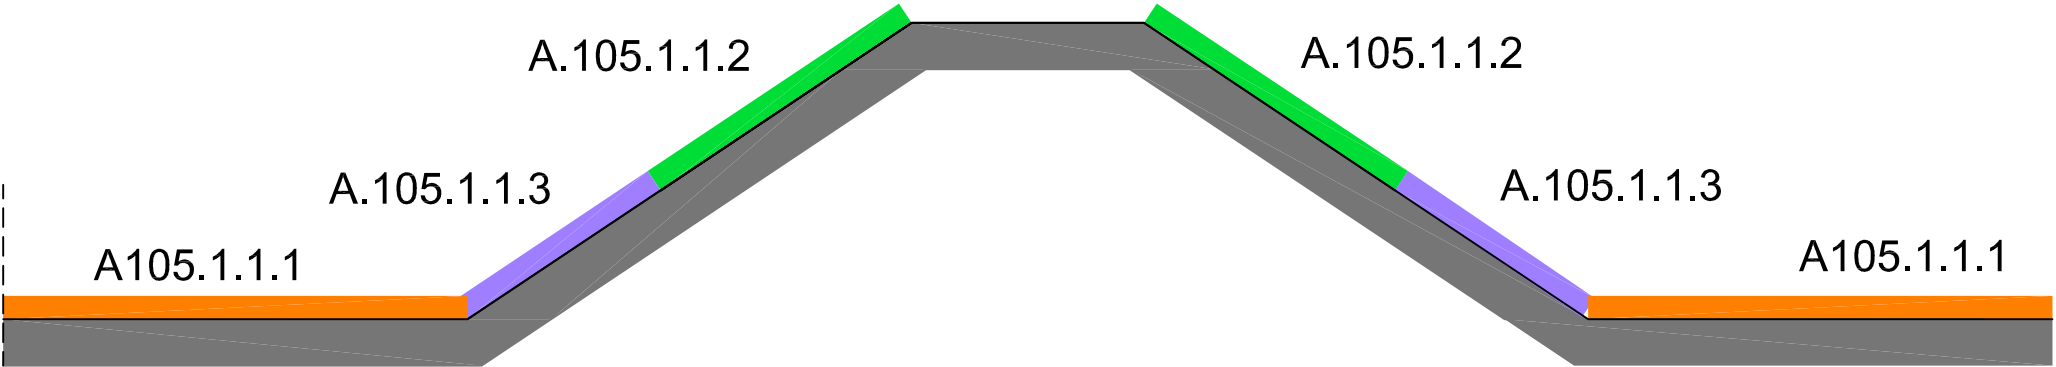




Agenzia Interregionale per il fiume Po

Ufficio Operativo di Rovigo

Corso del Popolo 129 - 45100 Rovigo Tel. 0425203111
www.agenziapo.it ufficio-ro@agenziapo.it


OGGETTO		
LAVORI DI MANUTENZIONE PER IL DECESPUGLIAMENTO SFALCIO E RISANAMENTO DELLA SAGOMA ARGINALE DEL FIUME PO III T.C. DA OCCHIOBELLO A GUARDA V. SCHEMA TIPO LAVORAZIONI		
UBICAZIONE		
Via	Comuni	Stanti
	da Occhiobello a Guarda Veneta	224/336
DITTA		
File: 2d_Sfalci 2015_Schema_1-10000		

SCALA
DATA
28/05/15
TAVOLA
2d /0

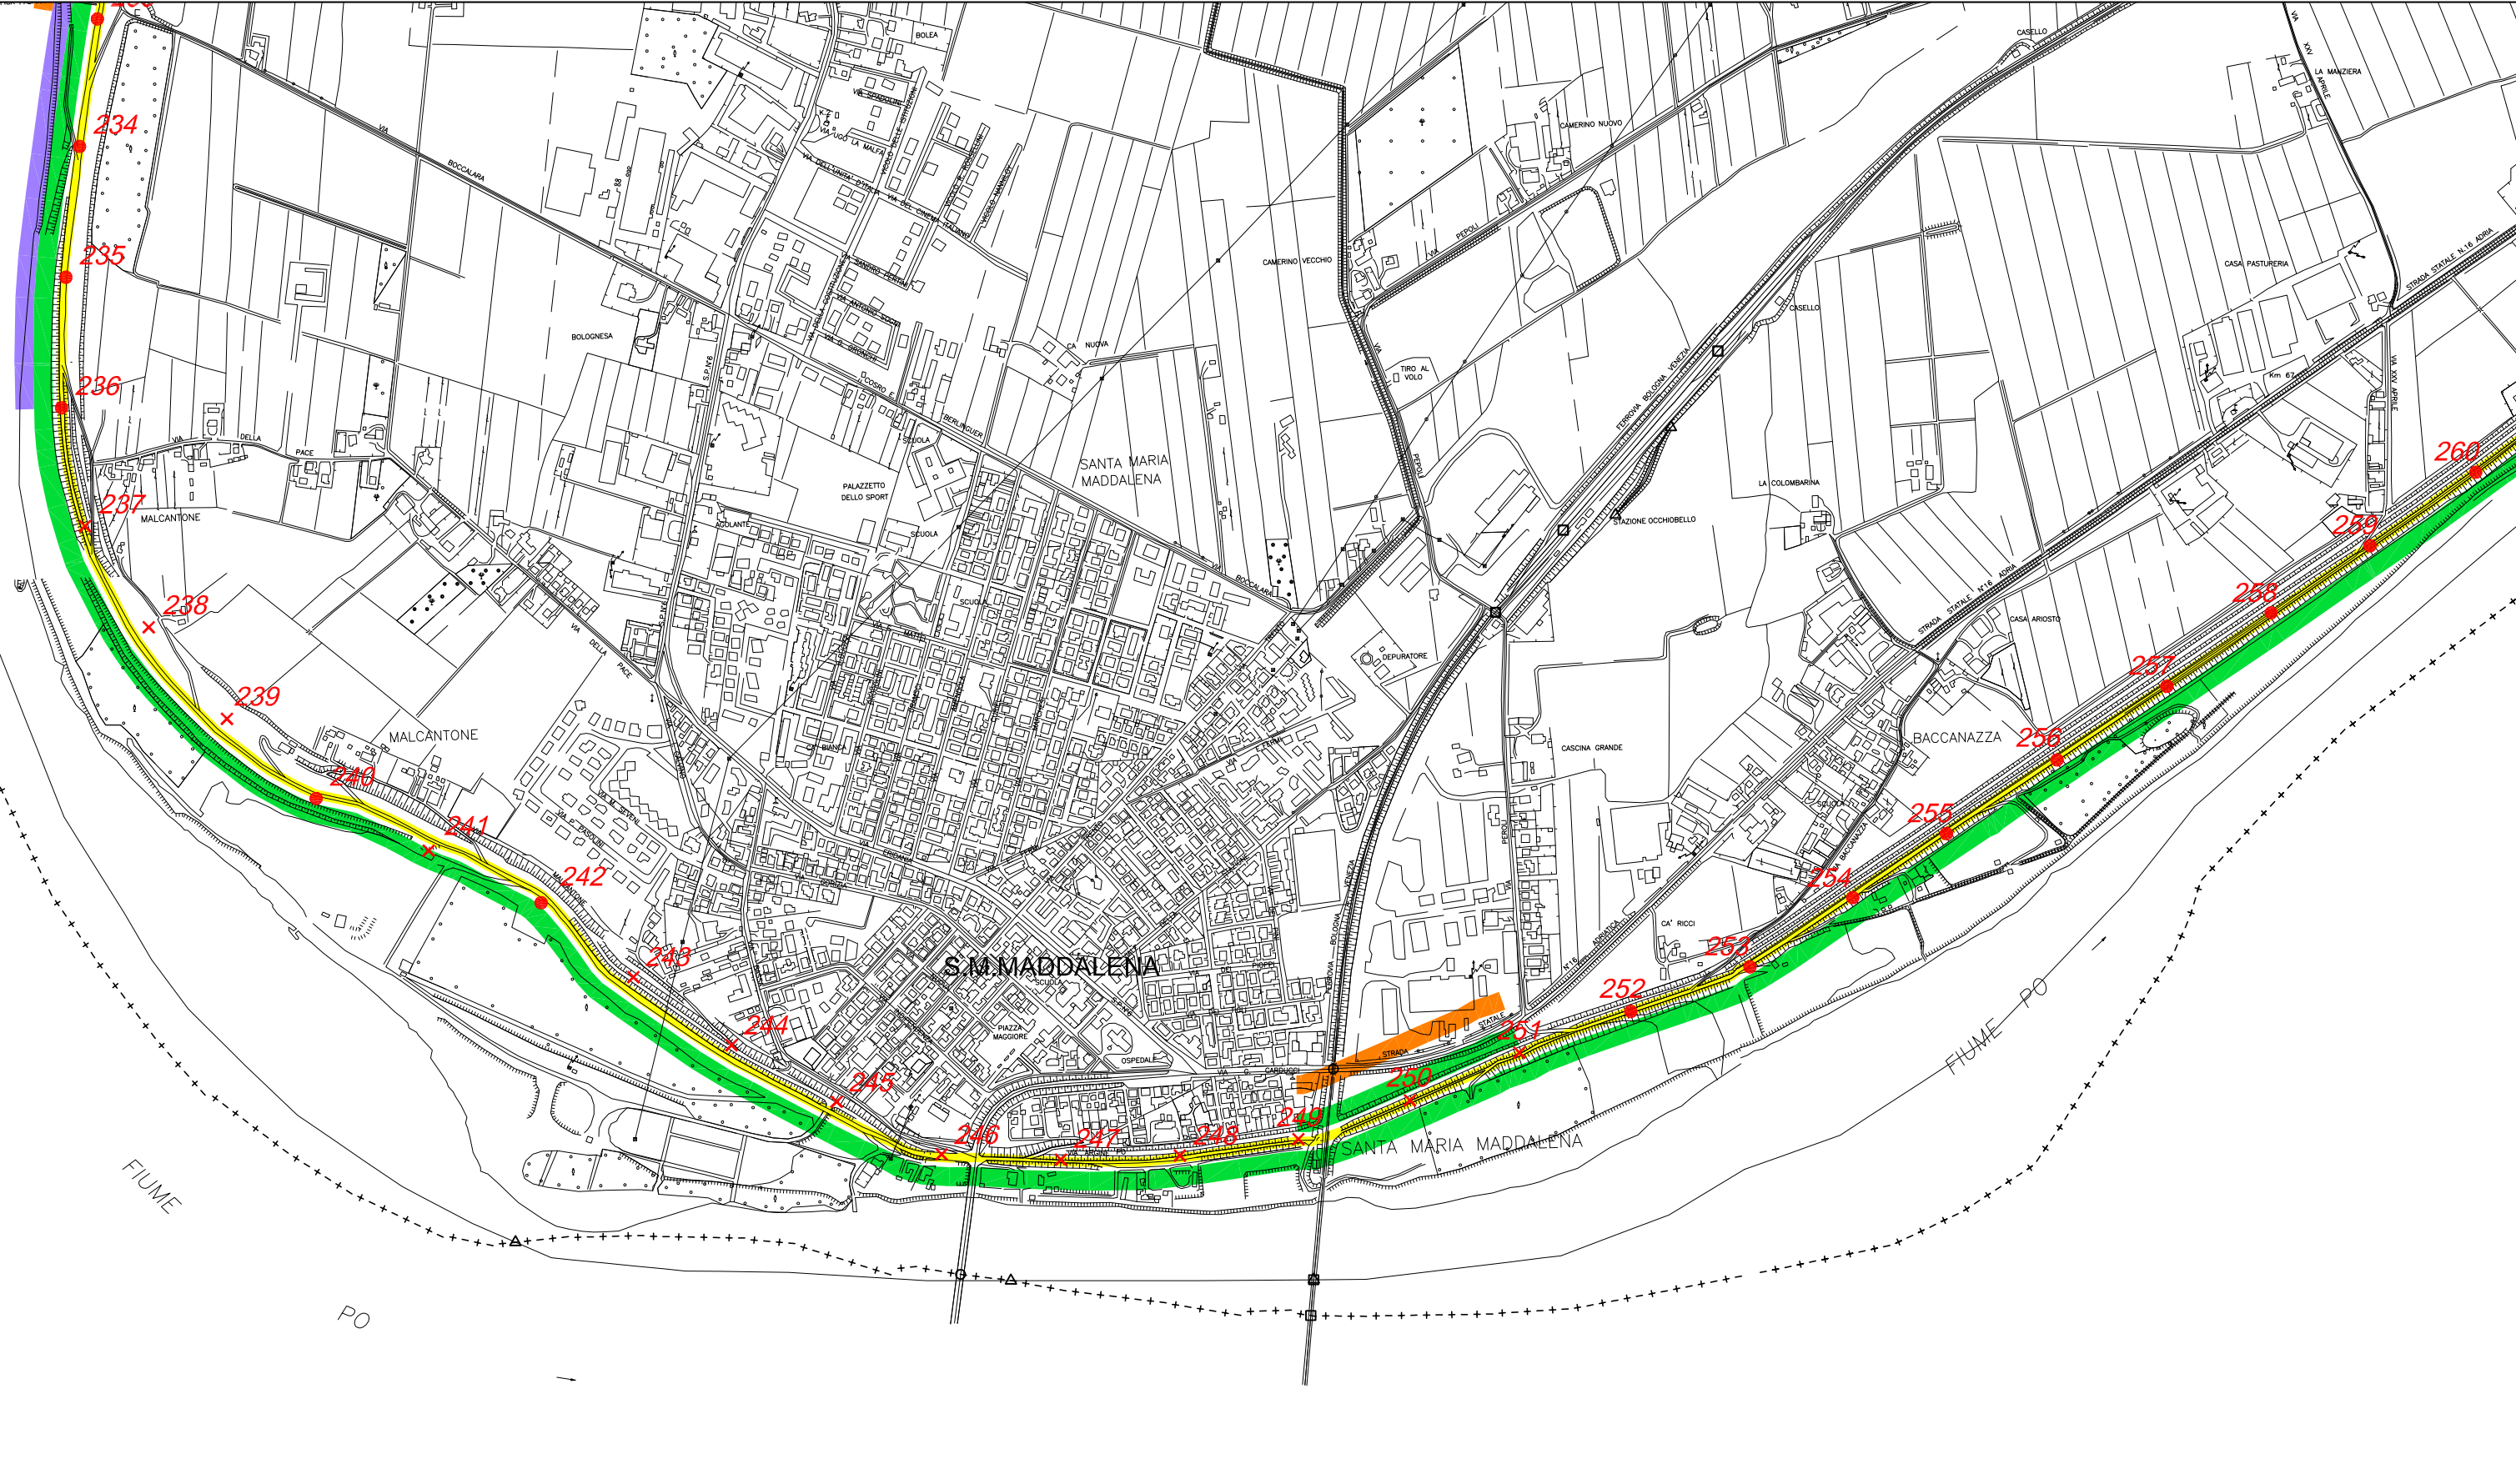

- A.105.1.1.1
- A.105.1.1.2
- A.105.1.1.3

CAMPAGNA

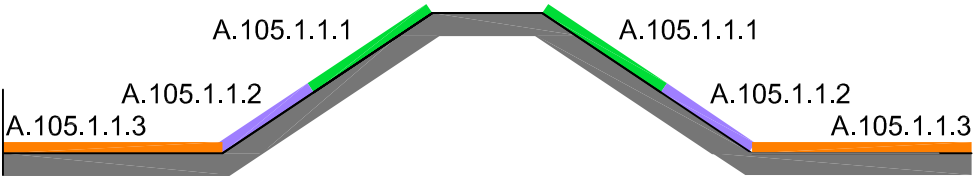

FIUME




Ufficio Operativo di Rovigo

Corso del Popolo 129 - 45100 Rovigo Tel. 0425203111
www.agenziapo.it ufficio-ro@agenziapo.it


OGGETTO		
LAVORI DI MANUTENZIONE PER IL DECESPUGLIAMENTO SFALCIO E RISANAMENTO DELLA SAGOMA ARGINALE DEL FIUME PO III T.C. DA OCCHIOBELLO A GUARDA V.		
SCHEMA TIPO LAVORAZIONI		
UBICAZIONE		
Via	Comuni	Stanti
	da Occhiobello a Guarda Veneta	224/336
DITTA		
File:		
2d_Sfalci 2015_Schema_1-10000		

SCALA
1:10000
DATA
28/05/15
TAVOLA
2d /2

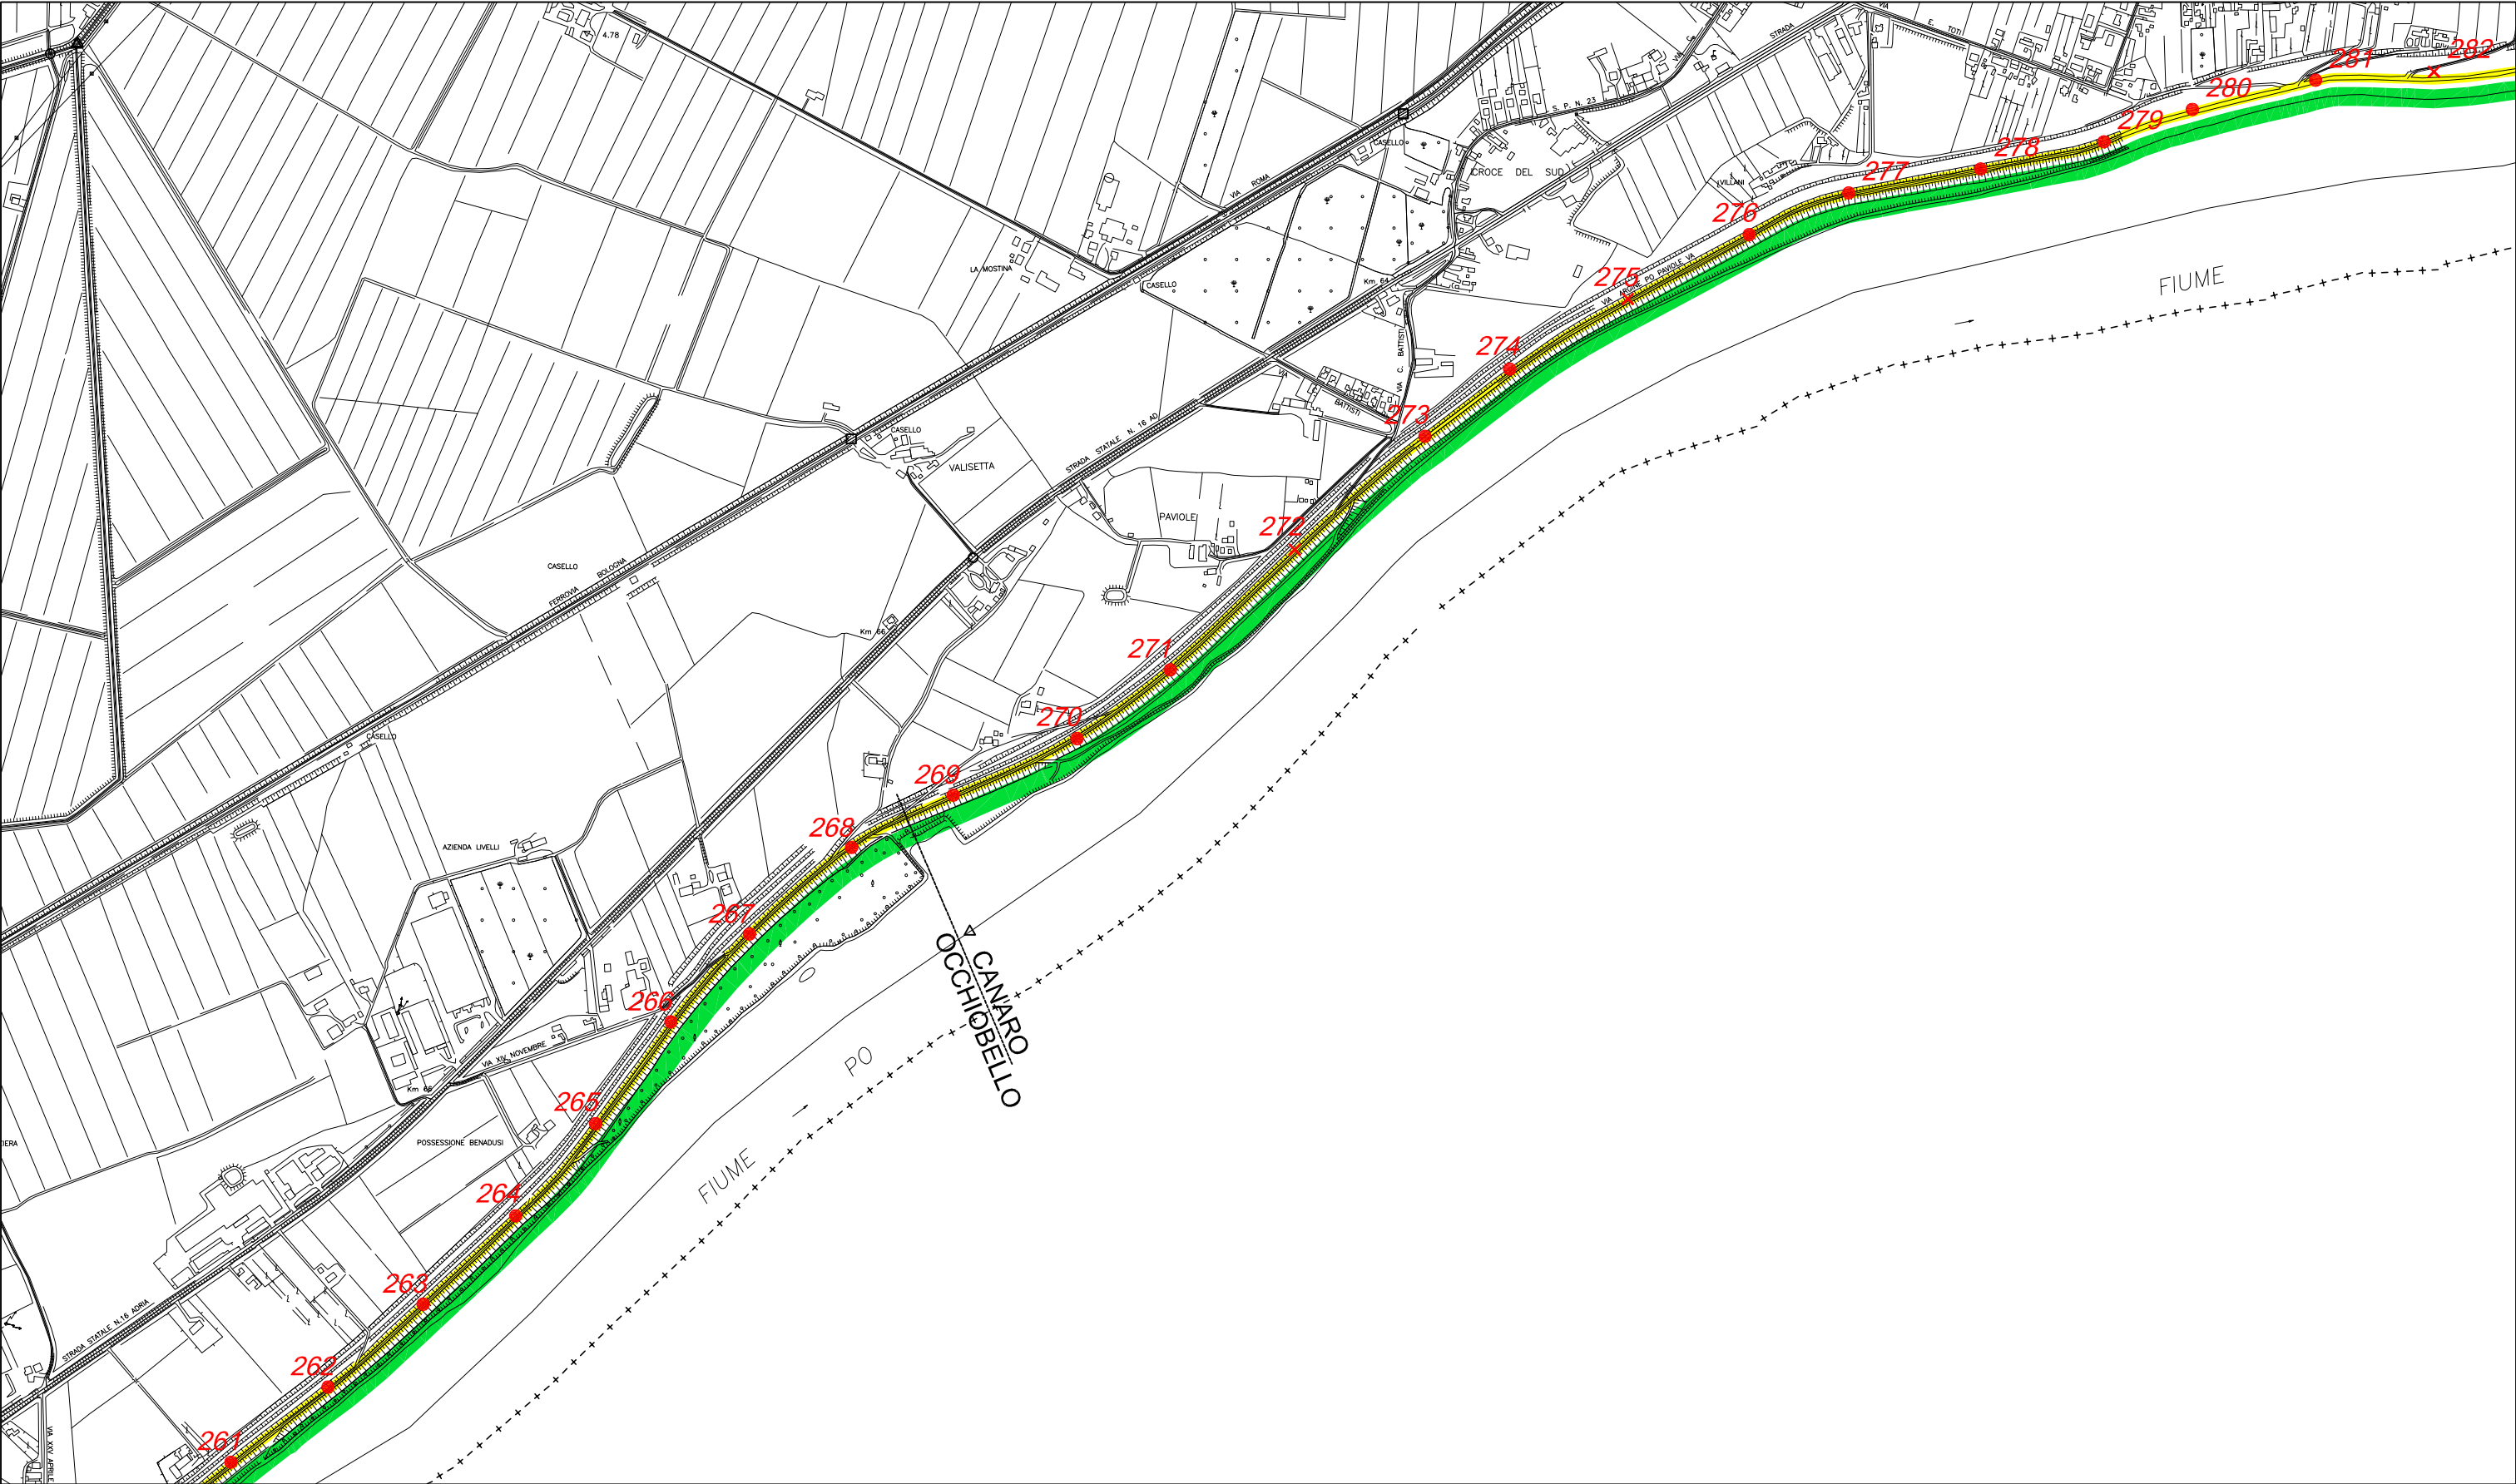

- A.105.1.1.1
- A.105.1.1.2
- A.105.1.1.3

CAMPAGNA

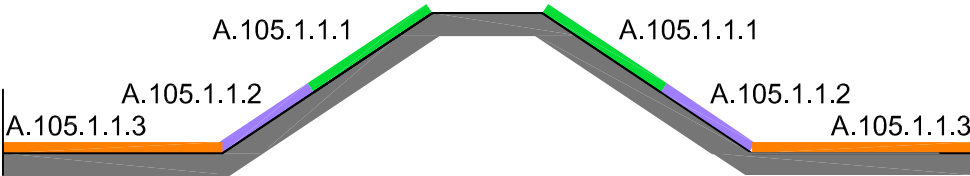

FIUME




Ufficio Operativo di Rovigo

Corso del Popolo 129 - 45100 Rovigo Tel. 0425203111
www.agenziapo.it ufficio-ro@agenziapo.it

OGGETTO			SCALA
LAVORI DI MANUTENZIONE PER IL DECESPUGLIAMENTO SFALCIO E RISANAMENTO DELLA SAGOMA ARGINALE DEL FIUME PO III T.C. DA OCCHIOBELLO A GUARDA V.			1:10000
SCHEMA TIPO LAVORAZIONI			DATA
UBICAZIONE			28/05/15
Via	Comuni	Stanti	TAVOLA
	da Occhiobello a Guarda Veneta	224/336	2d /3
DITTA			
File:			2d_Sfalci 2015_Schema_1-10000



- A.105.1.1.1
- A.105.1.1.2
- A.105.1.1.3

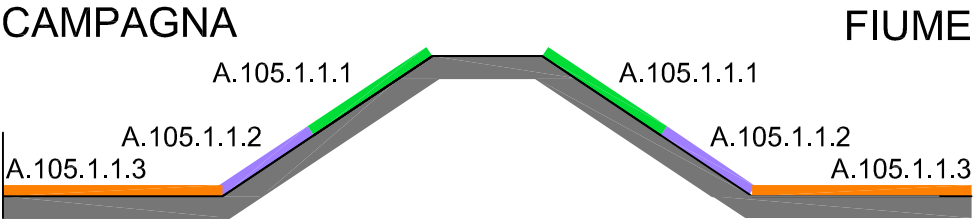




AIPO
Agenzia Interregionale per il fiume Po

Ufficio Operativo di Rovigo

Corso del Popolo 129 - 45100 Rovigo Tel. 0425203111
www.agenziapo.it ufficio-ro@agenziapo.it


OGGETTO		
LAVORI DI MANUTENZIONE PER IL DECESPUGLIAMENTO SFALCIO E RISANAMENTO DELLA SAGOMA ARGINALE DEL FIUME PO III T.C. DA OCCHIOBELLO A GUARDA V. SCHEMA TIPO LAVORAZIONI		
UBICAZIONE		
Via	Comuni	Stanti
	da Occhiobello a Guarda Veneta	224/336
DITTA		
File:		
2d_Sfalci 2015_Schema_1-10000		

SCALA
1:10000
DATA
28/05/15
TAVOLA
2d /4

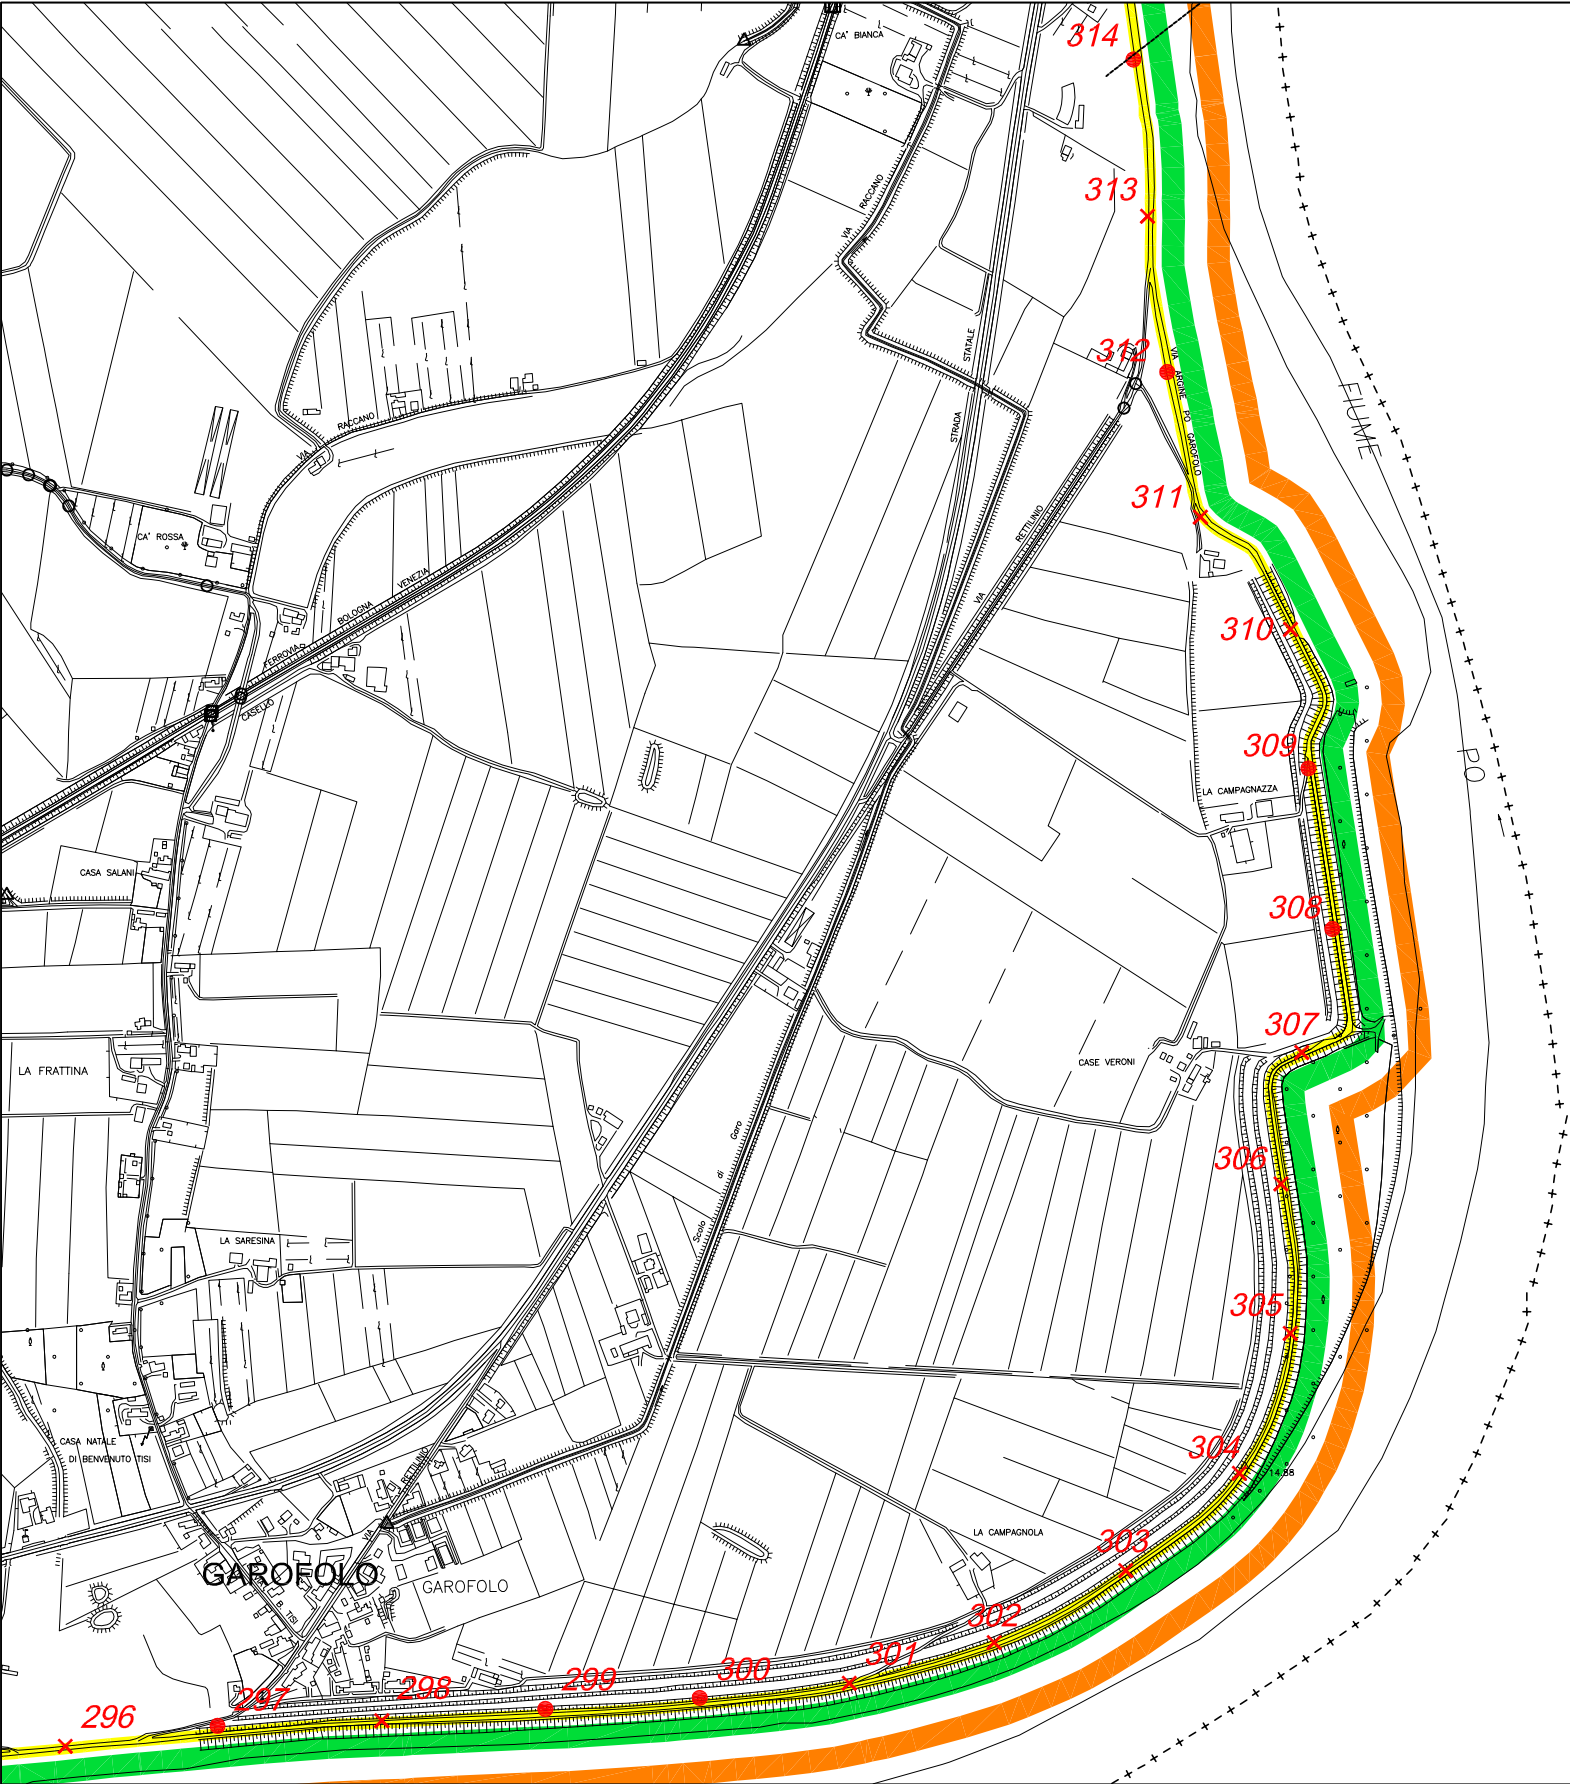

- A.105.1.1.1
- A.105.1.1.2
- A.105.1.1.3

CAMPAGNA

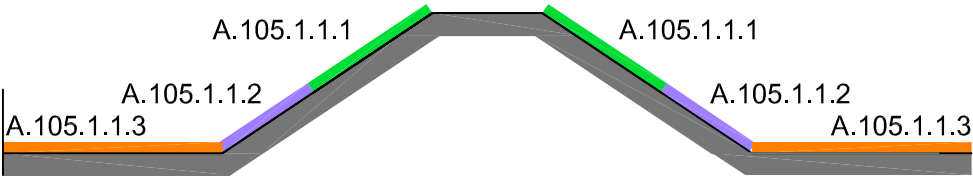

FIUME




Ufficio Operativo di Rovigo


Corso del Popolo 129 - 45100 Rovigo Tel. 0425203111
www.agenziapo.it ufficio-ro@agenziapo.it

OGGETTO		
LAVORI DI MANUTENZIONE PER IL DECESPUGLIAMENTO SFALCIO E RISANAMENTO DELLA SAGOMA ARGINALE DEL FIUME PO III T.C. DA OCCHIOBELLO A GUARDA V. SCHEMA TIPO LAVORAZIONI		
UBICAZIONE		
Via	Comuni	Stanti
	da Occhiobello a Guarda Veneta	224/336
DITTA		
File:		
2d_Sfalci 2015_Schema_1-10000		

SCALA
1:10000
DATA
28/05/15
TAVOLA
2d /5

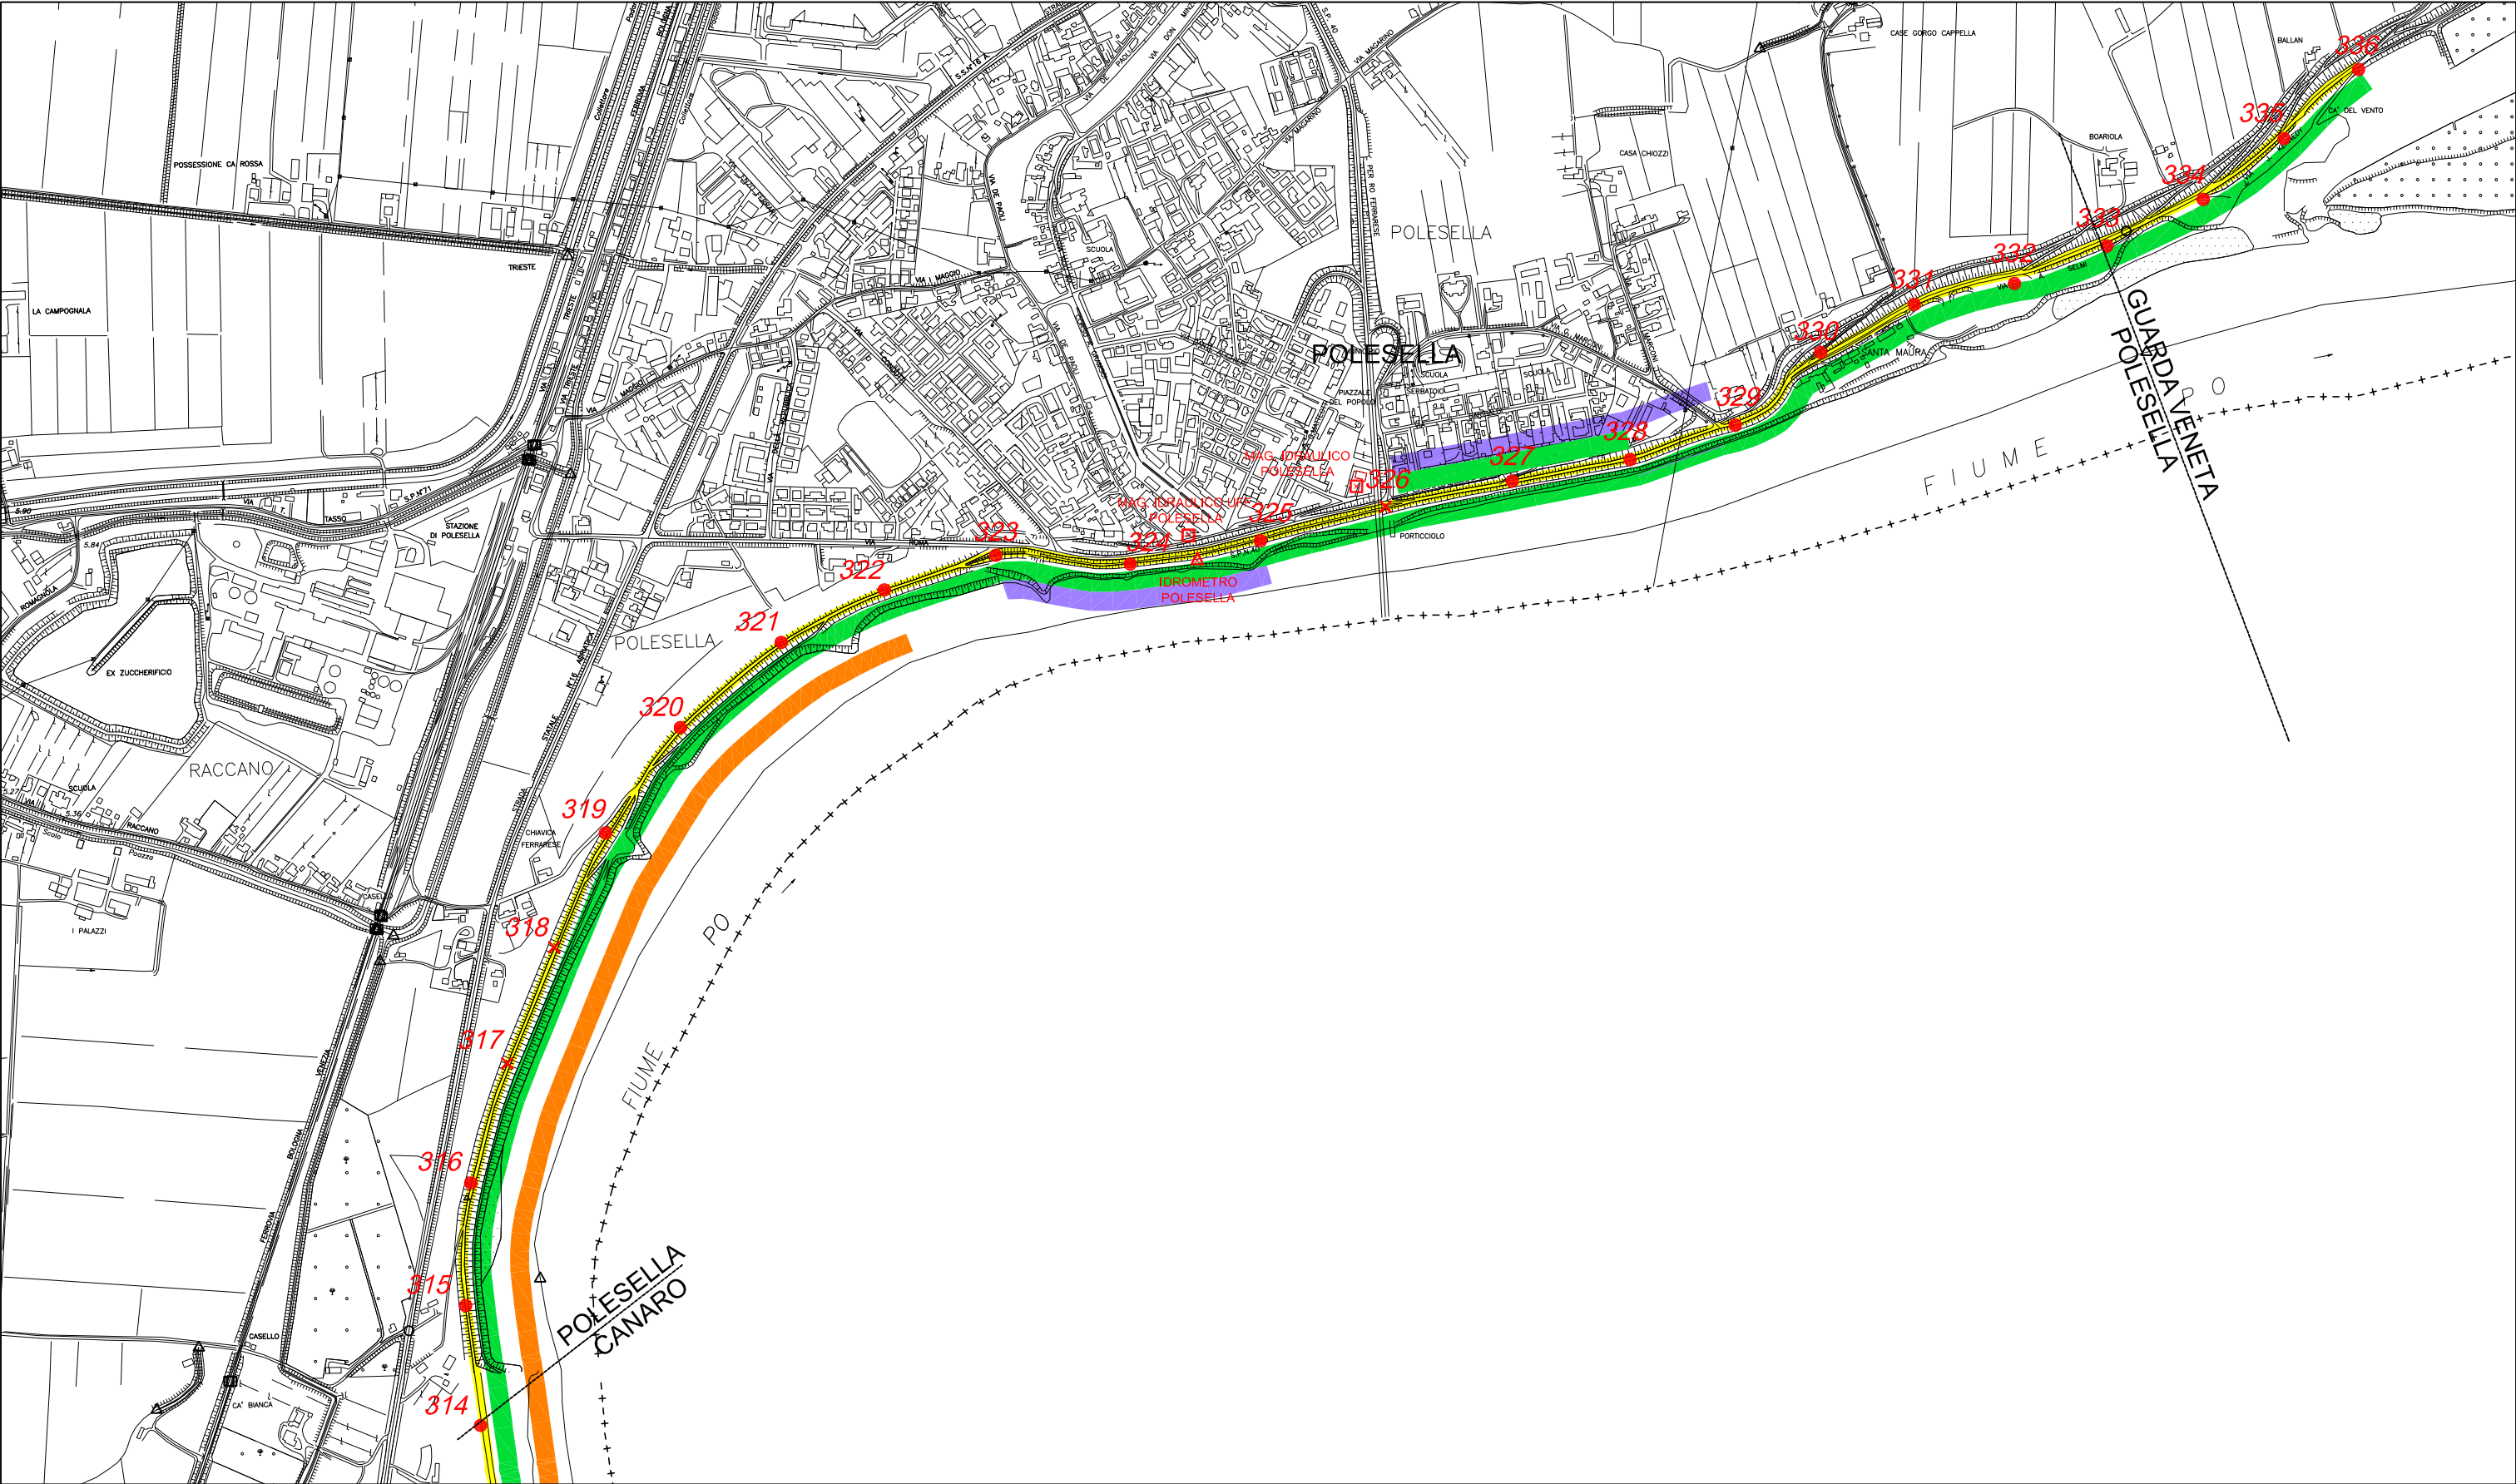

- A.105.1.1.1
- A.105.1.1.2
- A.105.1.1.3

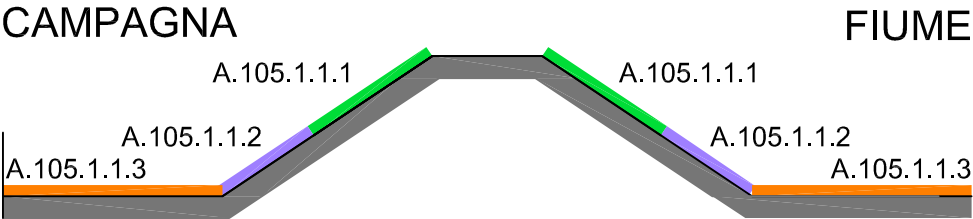



Agenzia Interregionale per il fiume Po

Ufficio Operativo di Rovigo

Corso del Popolo 129 - 45100 Rovigo Tel. 0425203111
www.agenziapo.it ufficio-ro@agenziapo.it

OGGETTO		
LAVORI DI MANUTENZIONE PER IL DECESPUGLIAMENTO SFALCIO E RISANAMENTO DELLA SAGOMA ARGINALE DEL FIUME PO III T.C. DA OCCHIOBELLO A GUARDA V. SCHEMA TIPO LAVORAZIONI		
UBICAZIONE		
Via	Comuni	Stanti
	da Occhiobello a Guarda Veneta	224/336
DITTA		
File:		
2d_Sfalci 2015_Schema_1-10000		

SCALA
1:10000
DATA
28/05/15
TAVOLA
2d /6