

LAVORI DI MANUTENZIONE PER IL DECESPUGLIAMENTO, SFALCIO E
RISANAMENTO DELLA SAGOMA ARGINALE DEL FIUME PO I TRONCO DI
CUSTODIA - COMUNI DA MELARA A CALTO
Importo: € 45.000,00

2. INQUADRAMENTO GEOGRAFICO

1:300.000


PROGETTISTI E COLLABORATORI



ISTRUTTORE IDRAULICO
Geom. Matteo Occhialini


ISTRUTTORE TECNICO
Dott.ssa Elena Munerati

COLLABORATORE TECNICO
Dott. Andrea Spinardi



ISTRUTTORE IDRAULICO
Rag. Biagio Decillis

Visto : IL RESPONSABILE DEL PROCEDIMENTO

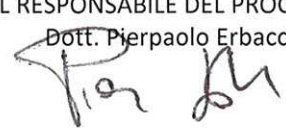


Dott. Pierpaolo Erbacci

Perizia n.

Prot. n.

Data

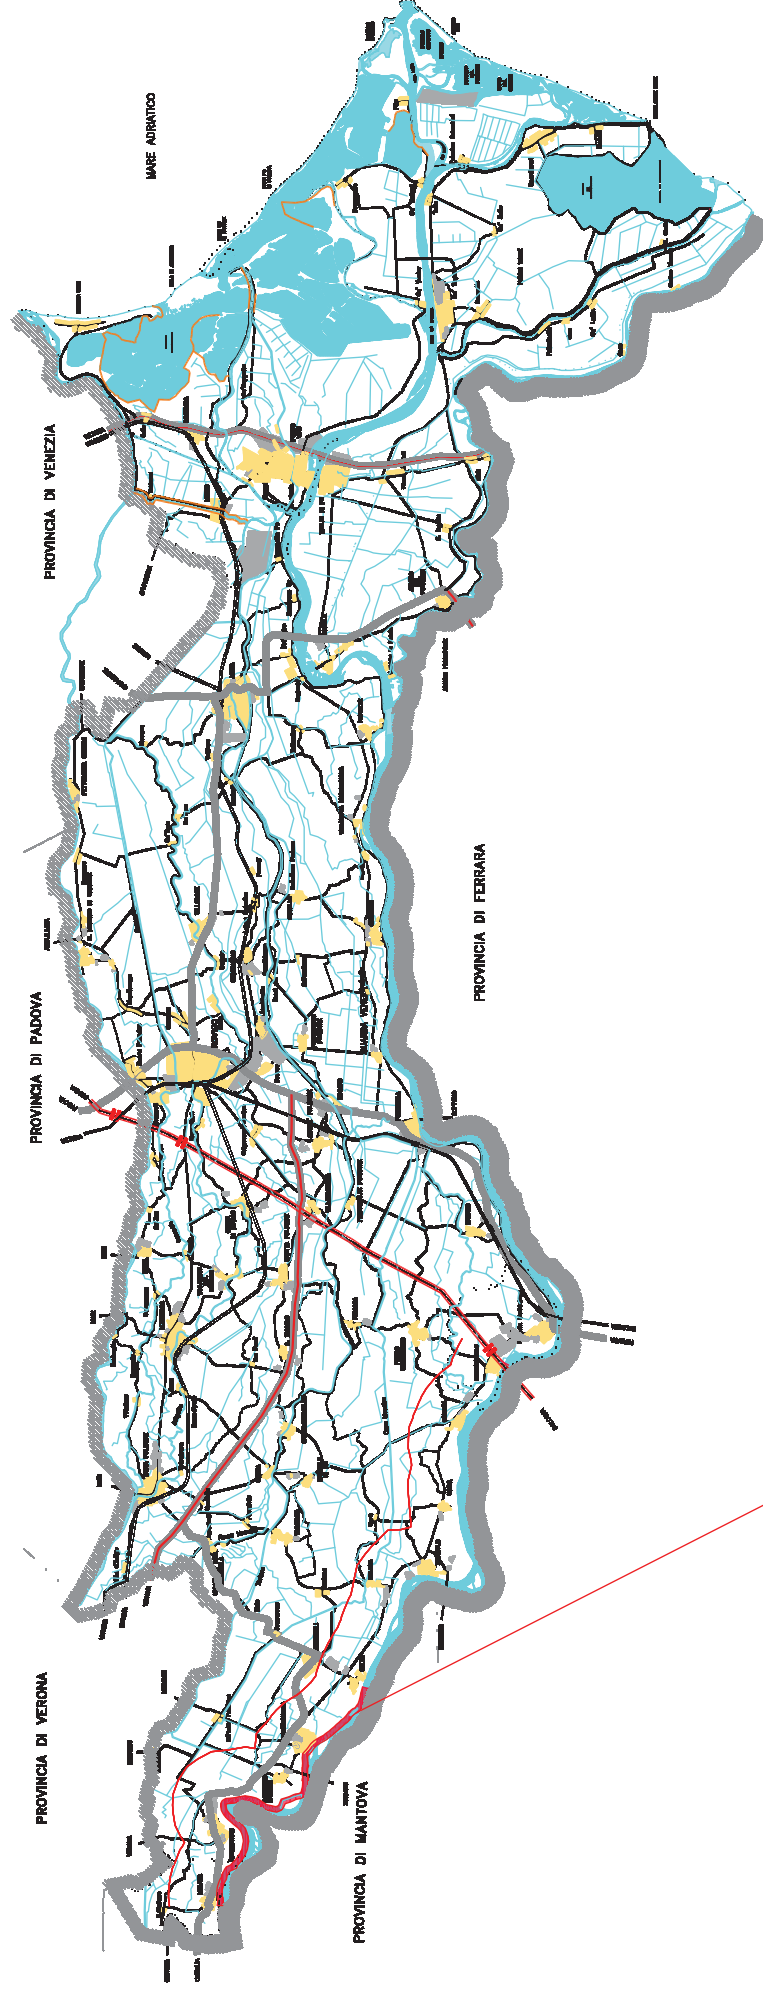

ZONA DI INTERVENTO

