

LAVORI DI MANUTENZIONE PER IL DECESPUGLIAMENTO, SFALCIO E  
RISANAMENTO DELLA SAGOMA ARGINALE DEL FIUME PO I TRONCO DI  
CUSTODIA - COMUNI DA MELARA A CALTO  
Importo: € 45.000,00

### 3. COROGRAFIA

1:50.000


#### PROGETTISTI E COLLABORATORI



ISTRUTTORE IDRAULICO  
Geom. Matteo Occhialini

ISTRUTTORE TECNICO  
Dott.ssa Elena Munerati

COLLABORATORE TECNICO  
Dott. Andrea Spinardi

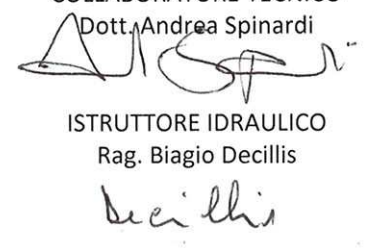

ISTRUTTORE IDRAULICO  
Rag. Biagio Decillis

Visto : IL RESPONSABILE DEL PROCEDIMENTO




Dott. Pierpaolo Erbacci

Perizia n.

Prot. n.

Data

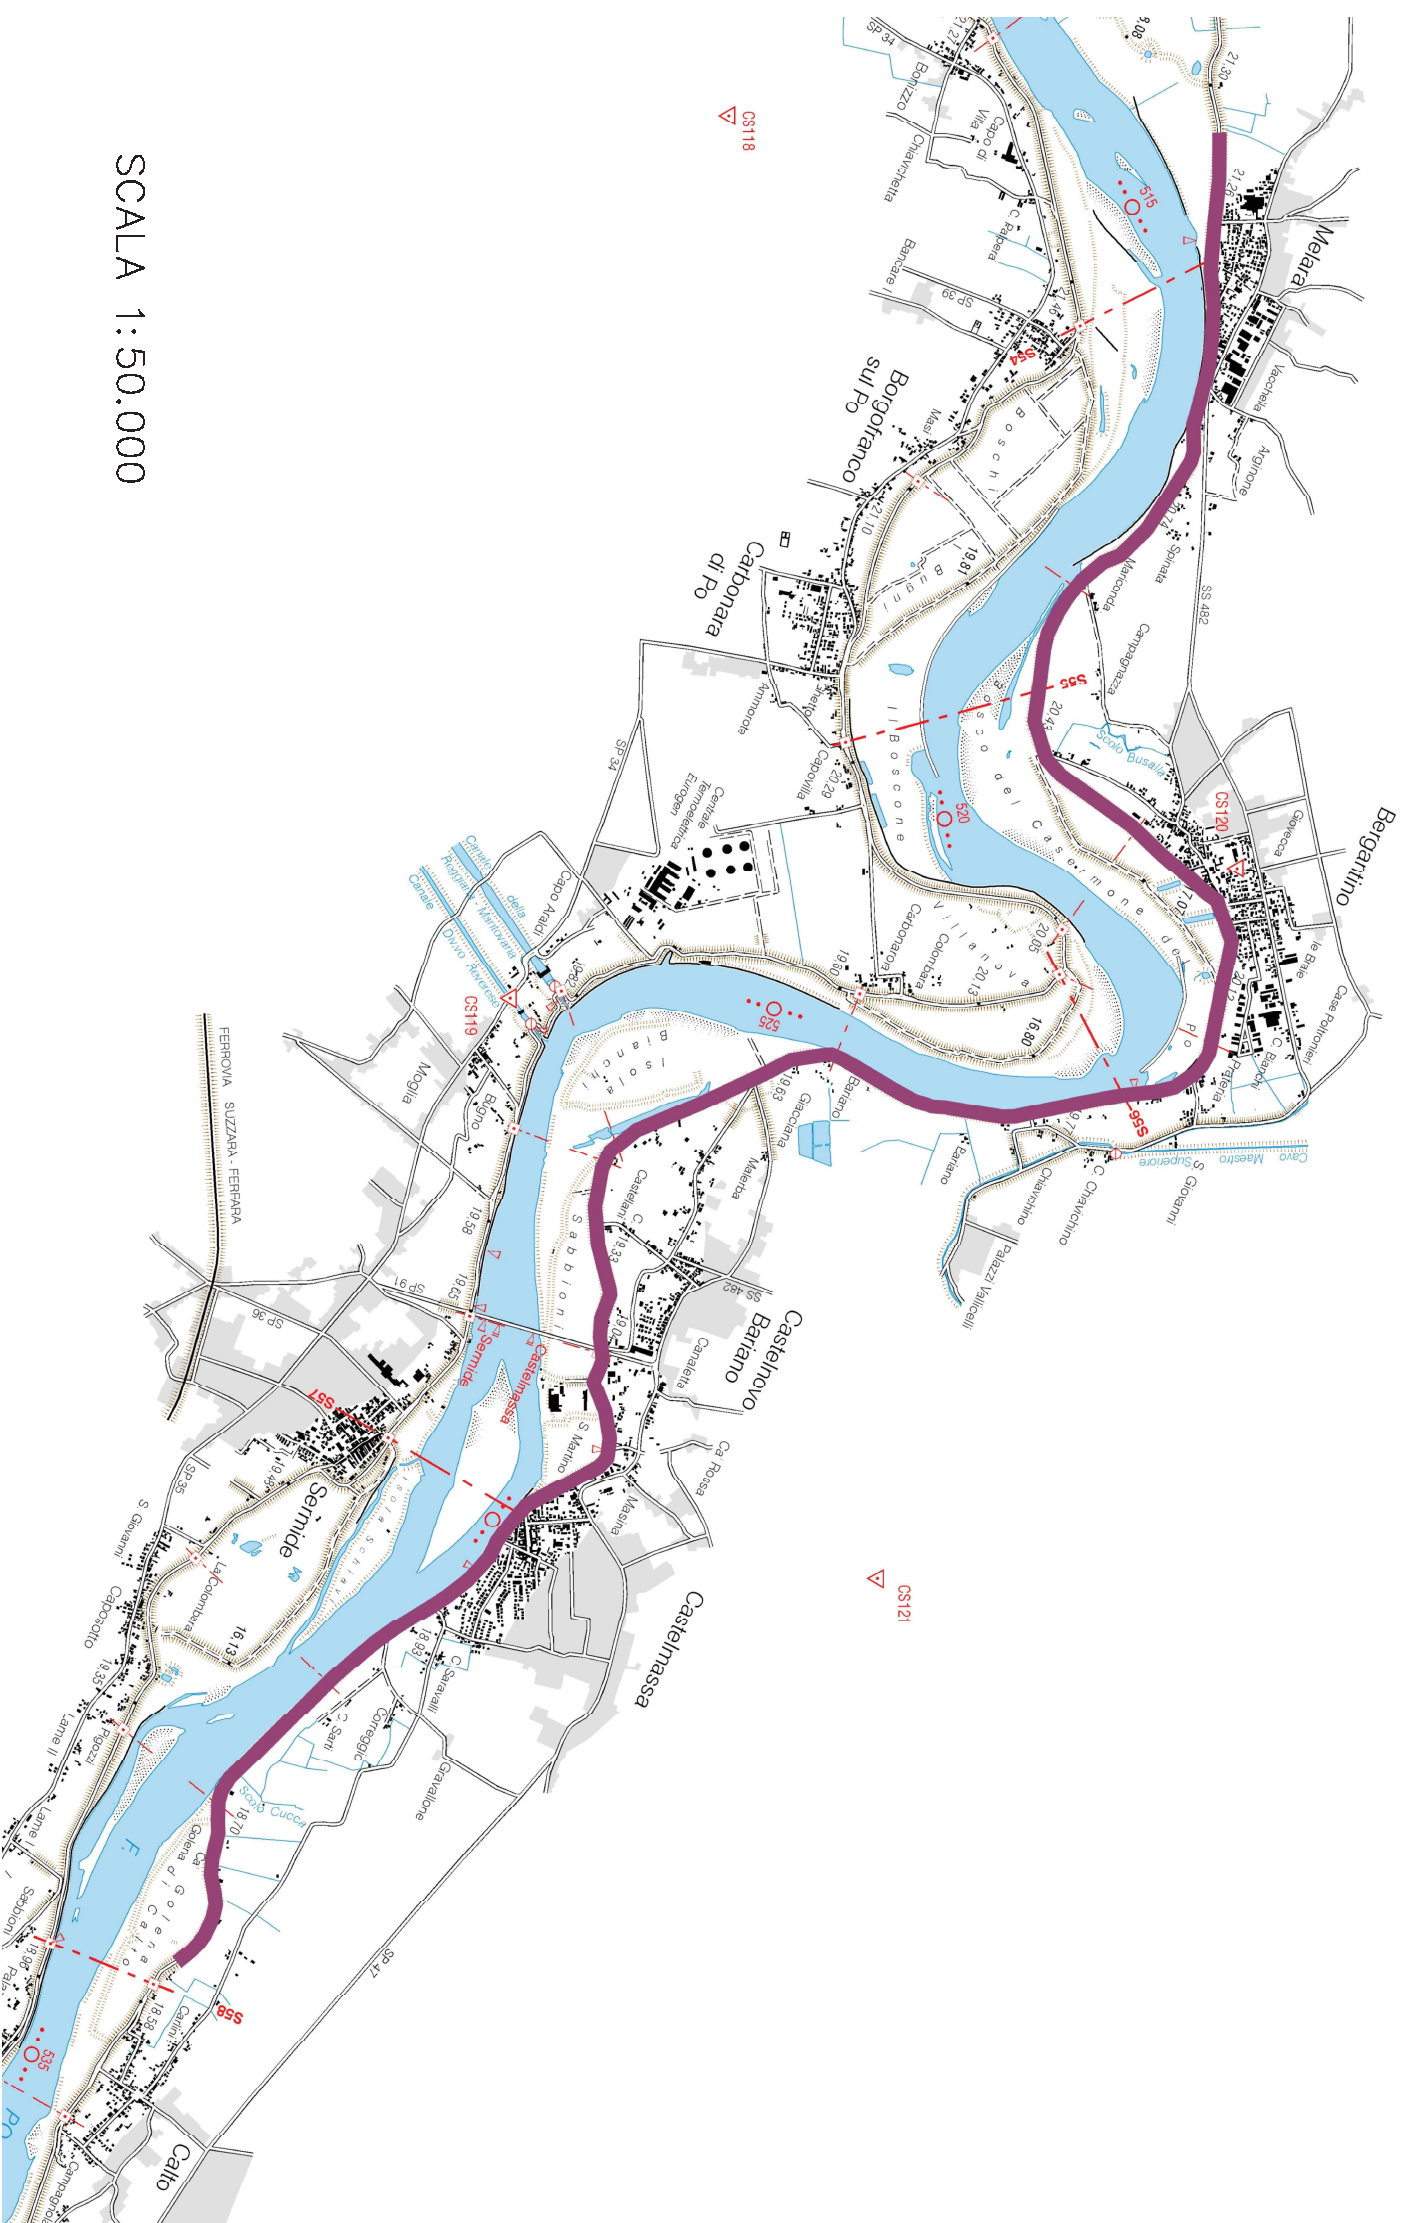

SCALA 1:50.000