


Q.Rif. : -10.00

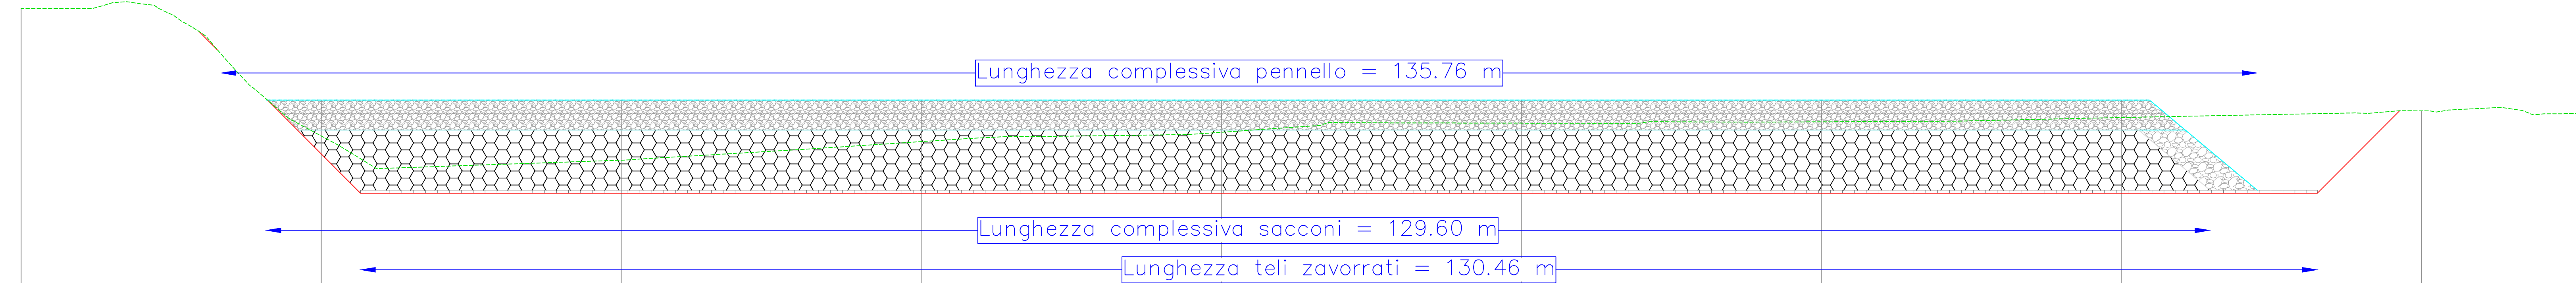

Pietrame 50/100

[illegible]

**FE-E-8-NI - REGIMAZIONE A CORRENTE  
LIBERA DELL'ALVEO DI MAGRA DEL PO  
PER LE NAVI DI CLASSE Va CEMT DA  
FOCE MINCIO FINO A VALLE DI FERRARA  
COMPLETAMENTO INTERVENTO TRA  
REVERE E FERRARA - PARTE 1**

Progetto Esecutivo

**Responsabile del Procedimento**  
**Ing. Alessio Picarel**

Oggetto: STATO DI PROGETTO  
INTERVENTO N°3 - PENNELLO 2SX  
PROFILO LONGITUDINALE

TAV.P.07.b

1: 200

02 Revisione	
01 Revisione	
00 Emissione	NOVEMBRE 2021

Progetto R.T.I.:

Capogruppo mandataria:  
Binini Partners S.r.l.  
via Gazzata,4 tel +39.0522.580.578  
42121 Reggio Emilia C.F. e P.IVA e R.I. 0240915035

Mandan

ETATEC  
STUDIO PAOLO



Il presente documento è riservato. E' vietata la riproduzione non autorizzata.