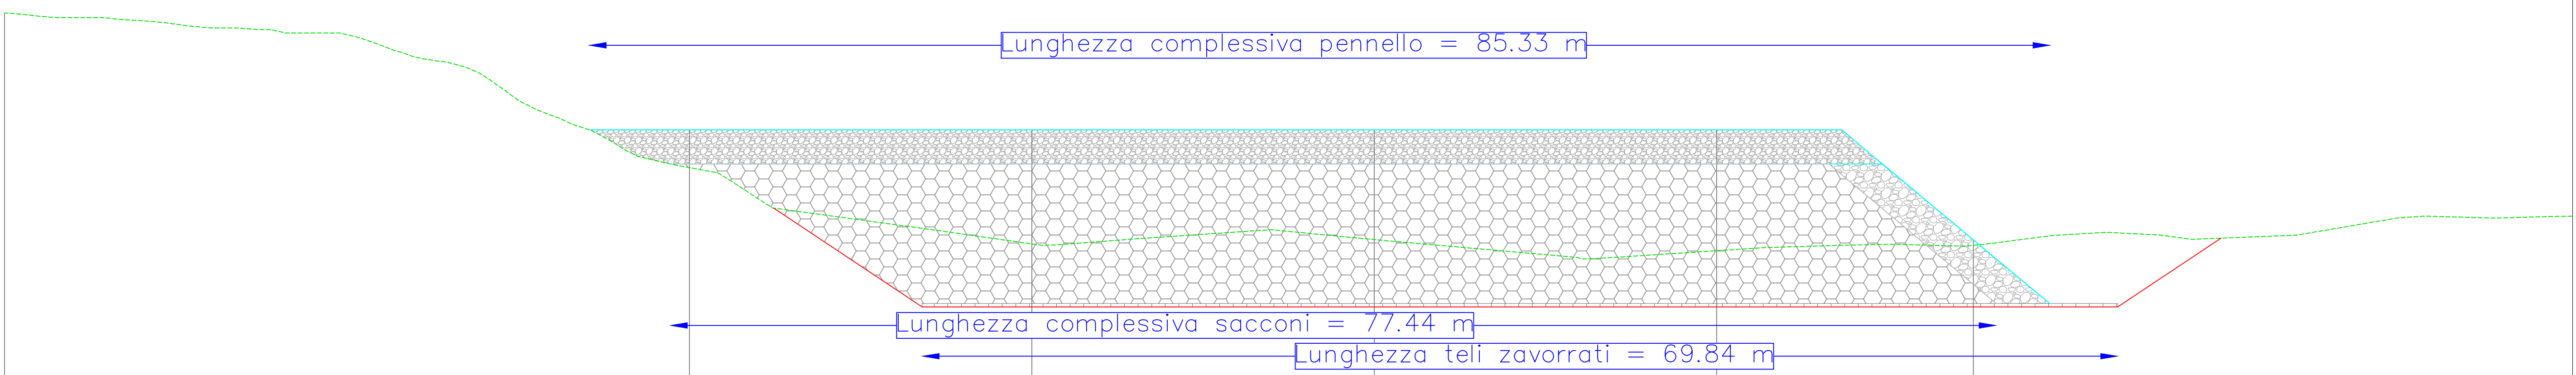


Profilo: Tracciato – A–A’
Scala : 1:200
Q.Rif. : –10.00

20.0
10.0
0.0
–10.0


LEGENDA:

Terreno esistente (Rilievi 2022–2023)

Profilo di fondo scavo

NUMERO SEZIONE
DISTANZE PROGRESSIVE
QUOTE TERRENO
QUOTE PROGETTO
DIFFERENZA QUOTE
ETTOMETRICHE
QUOTE PENNELLO
DIFFERENZA QUOTE

	1	2	3	4	5
	0+000.00	0+060.00	0+100.00	0+160.00	0+210.00
	2.14	2.12	2.06	2.71	2.40
		6.00	6.00	6.00	6.00
0		1.00	3.14	3.67	0.00
	4.35	4.35	4.35	4.35	2.00
		10.25	10.25	10.25	1.61

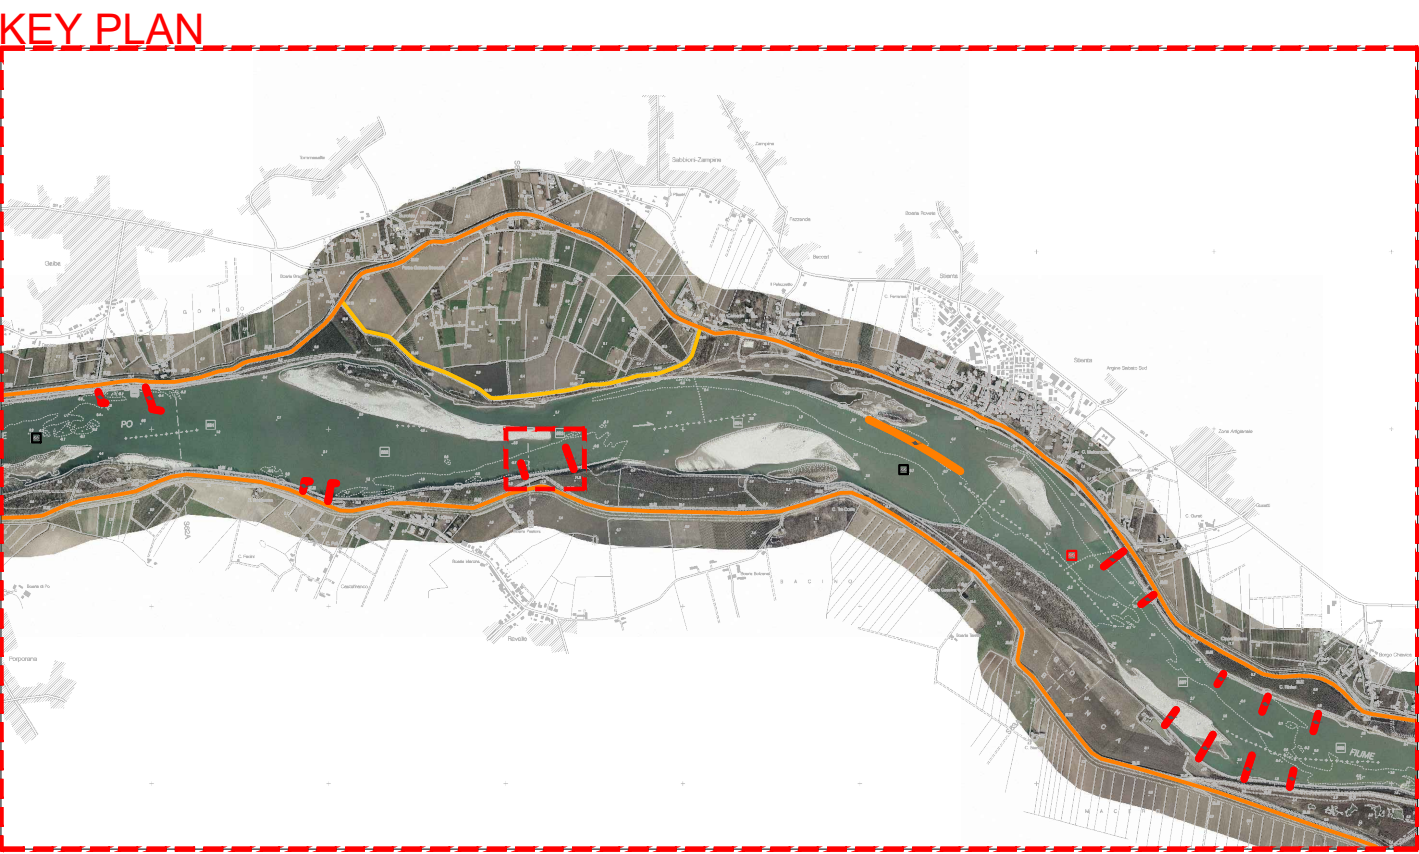

FE-E-8-NI - REGIMAZIONE A CORRENTE
LIBERA DELL'ALVEO DI MAGRA DEL PO
PER LE NAVI DI CLASSE Va CEMT DA
FOCE MINCIO FINO A VALLE DI FERRARA
COMPLETAMENTO INTERVENTO TRA
REVERE E FERRARA - PARTE 1

CUP B49J21028320001 – CIG A002505D7A

Progetto Esecutivo
Responsabile del Procedimento:
Ing. Alessio Picarelli

Oggetto: STATO DI PROGETTO INTERVENTO N°12 - PENNELLO 1DX PROFILO LONGITUDINALE	TAV.P.18.b 1:200
02 Revisione 01 Revisione 00 Emissione	NOVEMBRE 2024

Progetto R.T.I.:

Capogruppo mandataria:
Binini Partners S.r.l.
via Gazzata,4
42121 Reggio Emilia
tel +39.0522.580.578
C.F. e P.IVA e R.I. 02409150352

bininipartners

Mandanti:

ETATEC
STUDIO PNOLETTI

OPI
engineering

Gen-Tech