



LEGENDA

- CURVE DI LIVELLO PRINCIPALI (LIDAR-BATIMETRIA) - PASSO 2.0 m
- CURVE DI LIVELLO SECONDARIE (LIDAR-BATIMETRIA) - PASSO 0.5 m
- QUOTE ALTIMETRICHE DELLE CURVE DI LIVELLO IN m.s.l.m.
- SCARPATE SCAVO DI POSA TELI ZAVORRATI
- SEDIME VISIBILE TELI ZAVORRATI
- PENNELLO DI NAVIGAZIONE (VISTA PLANIMETRICA)
- QUOTE DI PROGETTO
- COORDINATE PER TRACCIAMENTO (EPSG: 32632 - UTM WGS84)
- PROFILO LONGITUDINALE
- SEZIONI DI PROGETTO

NUMERO SEZIONE DIREZIONE VISTA
LINEA DI SEZIONE



MODELLAZIONE TRIDIMENSIONALE DEL TERRENO E DELLE OPERE (Autodesk AutoCAD Civil3D)

Risipilo sterco/riporto

Nome	Fattore di sterco	Fattore di riporto	Area 2D	Sterco	Riporto	Netto
PIETREME 100/300	1.000	1.000	2586.68m quad.	0.00 M. cub.	3920.88 M. cub.	3920.88 M. cub.<Riporto>
PIETREME 50/100	1.000	1.000	1053.82m quad.	0.00 M. cub.	1430.97 M. cub.	1430.96 M. cub.<Riporto>
SACCONI	1.000	1.000	1691.98m quad.	0.00 M. cub.	4297.38 M. cub.	4297.38 M. cub.<Riporto>
SCAFO	1.000	1.000	5396.89m quad.	11453.19 M. cub.	2.38 M. cub.	11450.81 M. cub.<Sterco>
TELI ZAVORRATI	1.000	1.000	3743.21m quad.	0.00 M. cub.	768.24 M. cub.	768.24 M. cub.<Riporto>
Totali			14470.58m quad.	11453.19 M. cub.	10399.86 M. cub.	1053.34 M. cub.<Sterco>

14470.58m quad. 11453.19 M. cub. 10399.86 M. cub.

SEZIONE TIPOLOGICA PENNELLO 2DX INTERVENTO n°12 - SCALA 1:100
PENNELLO H = 6.65m

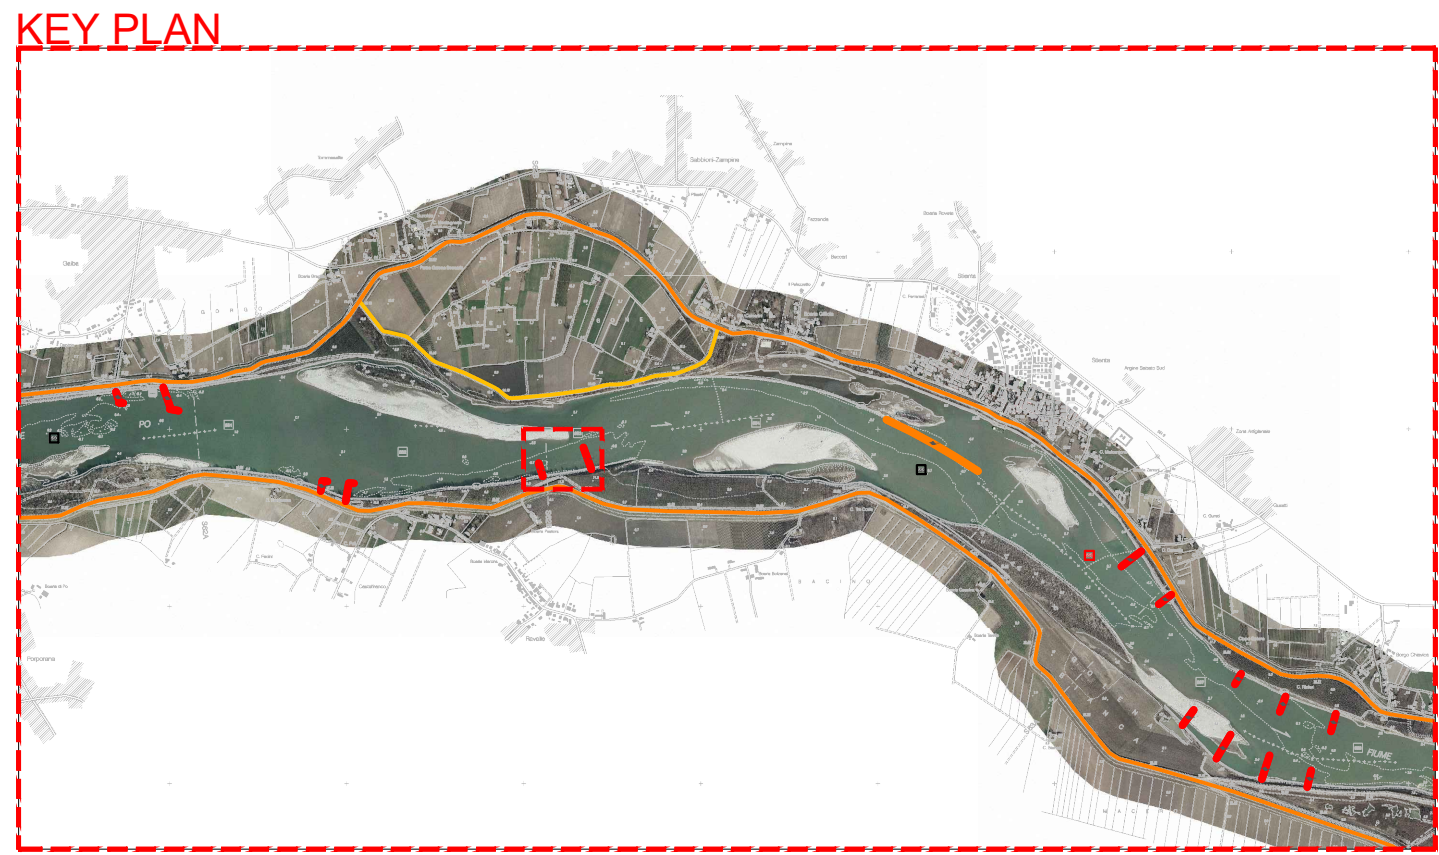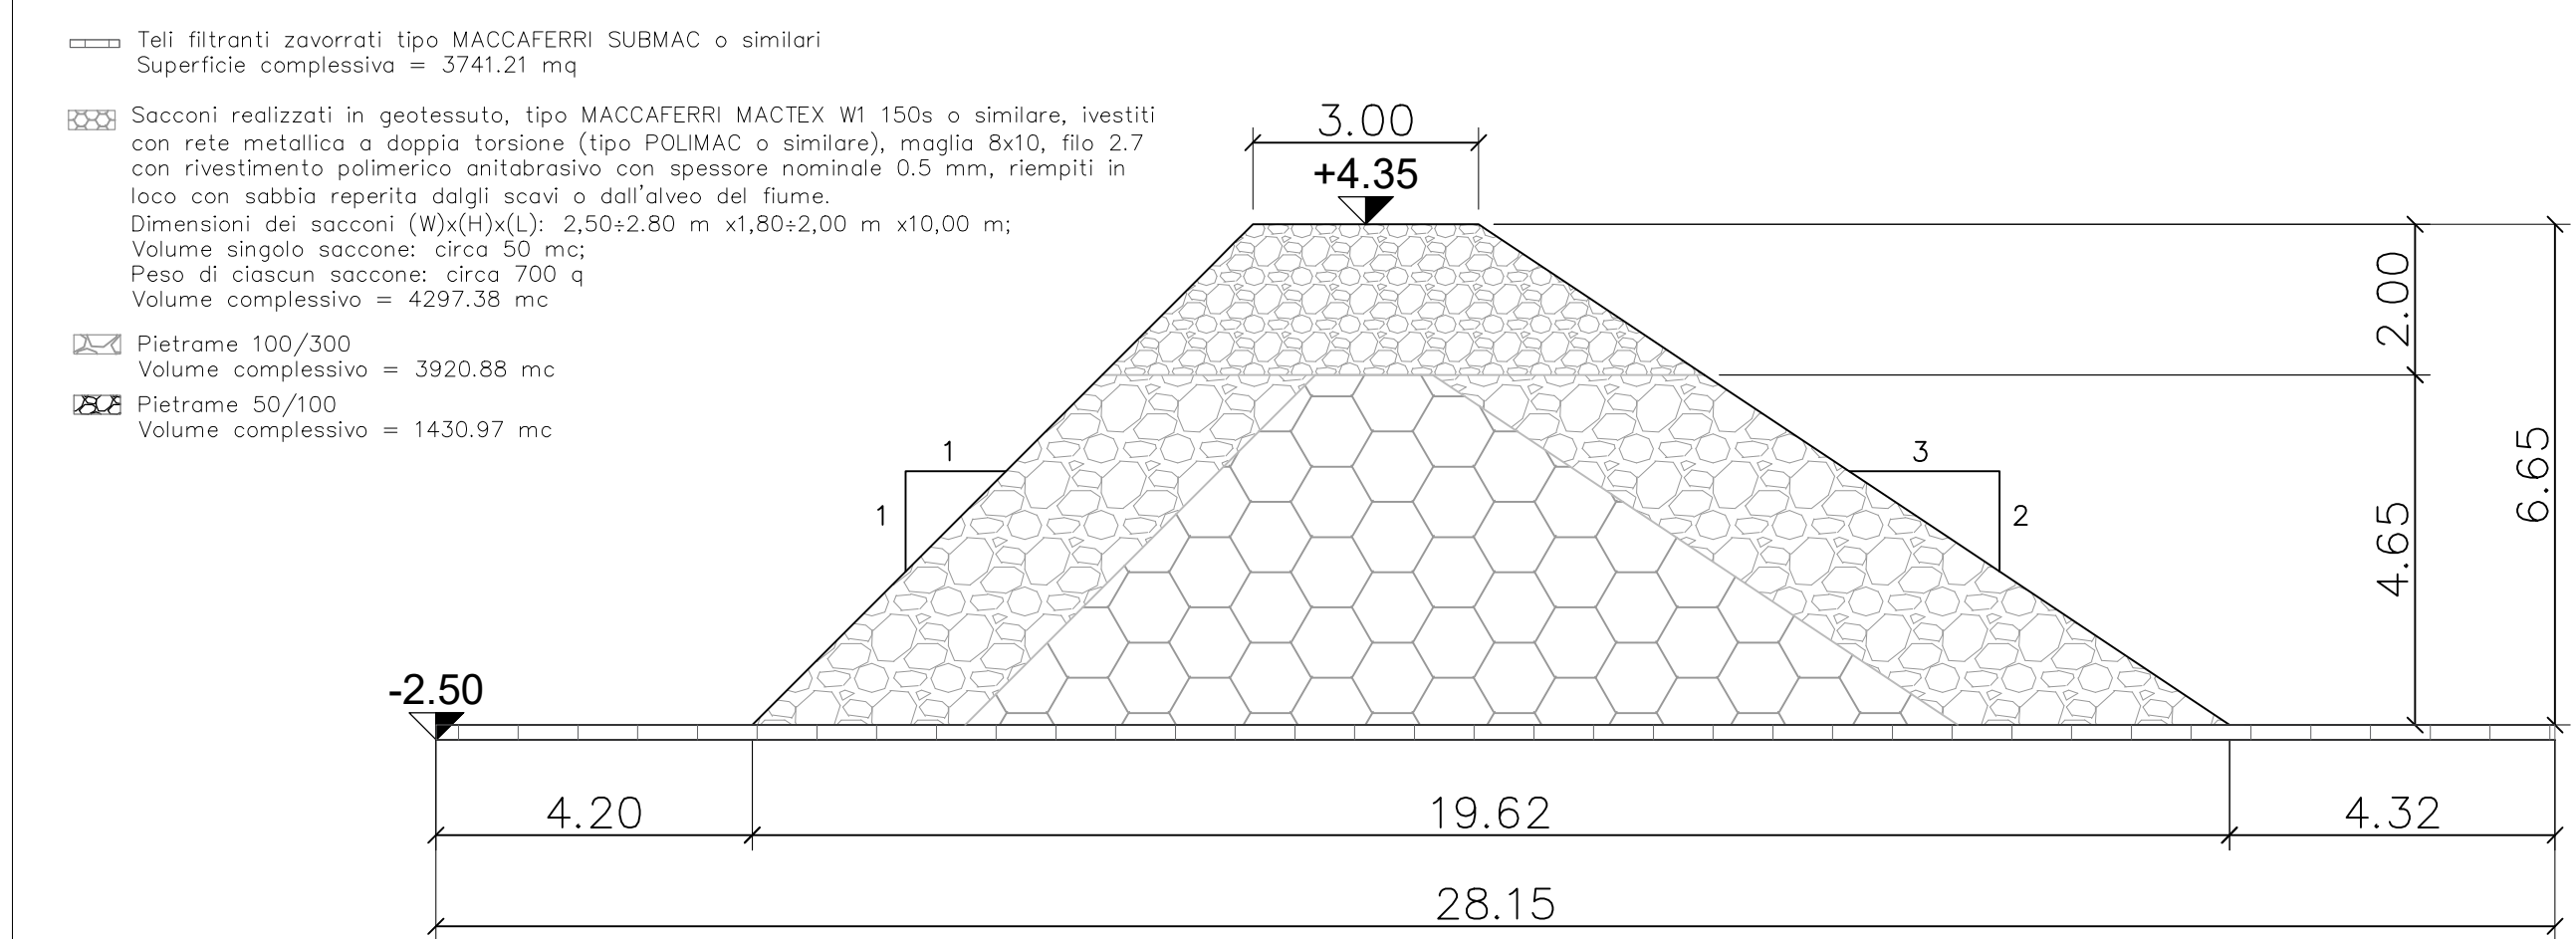

NOTA BENE:
LE COORDINATE DI RIFERIMENTO SONO ESPRESSE NEL SISTEMA DI RIFERIMENTO EPSG:32632 (WGS84-UTM32)



FE-E-8-NI - REGIMAZIONE A CORRENTE LIBERA DELL'ALVEO DI MAGRA DEL PO PER LE NAVI DI CLASSE Va CEMT DA FOCE MINCIO FINO A VALLE DI FERRARA
COMPLETAMENTO INTERVENTO TRA REVERE E FERRARA - PARTE 1

CUP B49J21028320001 - CIG A00250507A

Progetto Esecutivo

Responsabile del Procedimento:
Ing. Alessio Picarelli

Oggetto: STATO DI PROGETTO
INTERVENTO N°12 - PENNELLO 2DX
PLANIMETRIA DI INTERVENTO E SEZIONE TIPO

TAV.P.19.a
1:100/1:200

02 Revisione
03 Revisione
00 Emissione

NOVEMBRE 2024

Progetto R.T.I.:
GEOLOGIA CONSULTING
Boni Partners S.r.l.
via Garzanti, 4
41121 Reggio Emilia C.F. e P.IVA n. 01.04091500302

bininipartners

Manutenti:
ETATEC STUDIO PIOLETTI
OEH
GenTech