



**UFFICIO OPERATIVO DI PIACENZA**  
Via Santa Franca, 38 - 29121 Piacenza

(PC-E-820)-LAVORI DI ADEGUAMENTO DELLA SAGOMA ARGINALE IN DESTRA E SINISTRA  
IDRAULICA DEI COLATORI SCOVALASINO E FONTANA NEI COMUNI DI CAORSO, MONTICELLI  
D'ONGINA, SAN PIETRO IN CERRO E VILLANOVA SULL'ARDA

# PROGETTO ESECUTIVO

Importo Progetto : € 730.000,00

ELAB. N.

**ST\_05.4**

SCALA: 1:200

PROGETTISTA COORDINATORE:

**COLLABORATOR:**

IL RESPONSABILE UNICO DEL PROGETTO:

Geom. Giovanni Palombo

Dott. Federico Mancano  
Ing. Francesco Vommara  
geom. Carlo Romano

Ing. Stefano Baldini

PROGETTISTA


Ing. Paolo Grossi

PROG. N.	DATA	REV.	DESCRIZIONE MODIFICA	REDATTO	CONTR.	APPR.
695	09.06.2025					




## SEZIONE SC\_15

STATO DI FATTO + SCAVO  
40.00 m s.l.m.

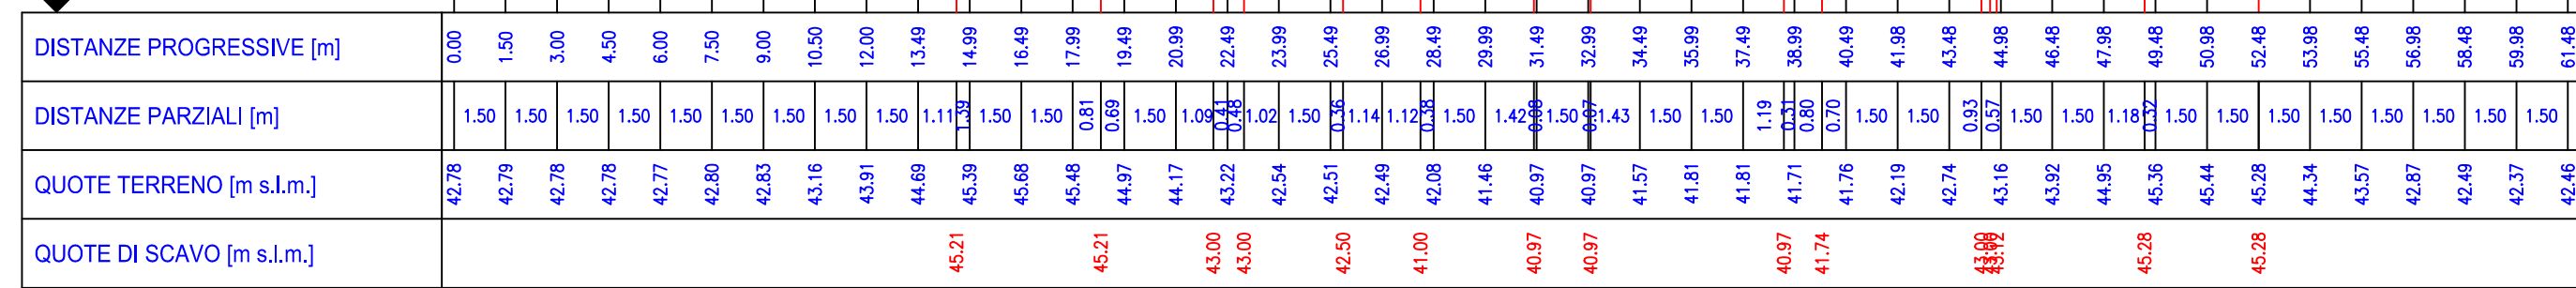



## SEZIONE SC\_15

STATO DI PROGETTO  
40.00 m s.l.m.

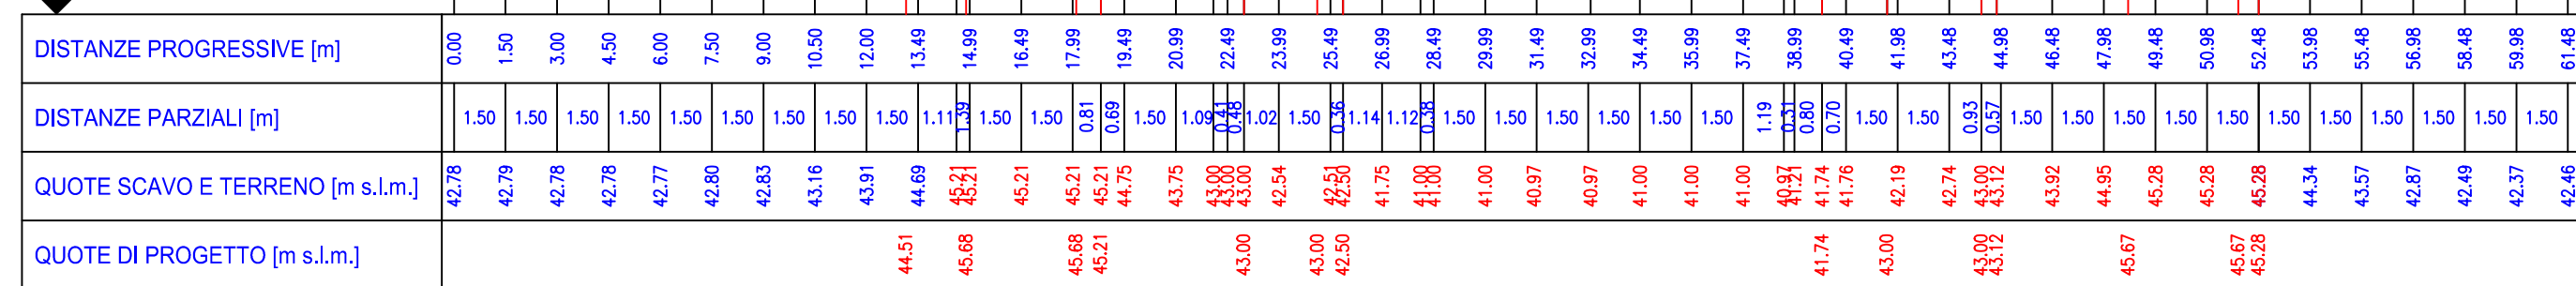


## SEZIONE SC\_16

STATO DI FATTO + SCAVO  
40.00 m s.l.m.

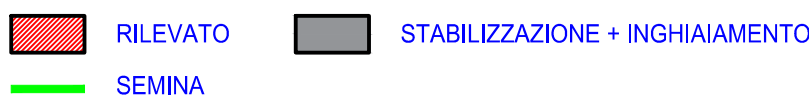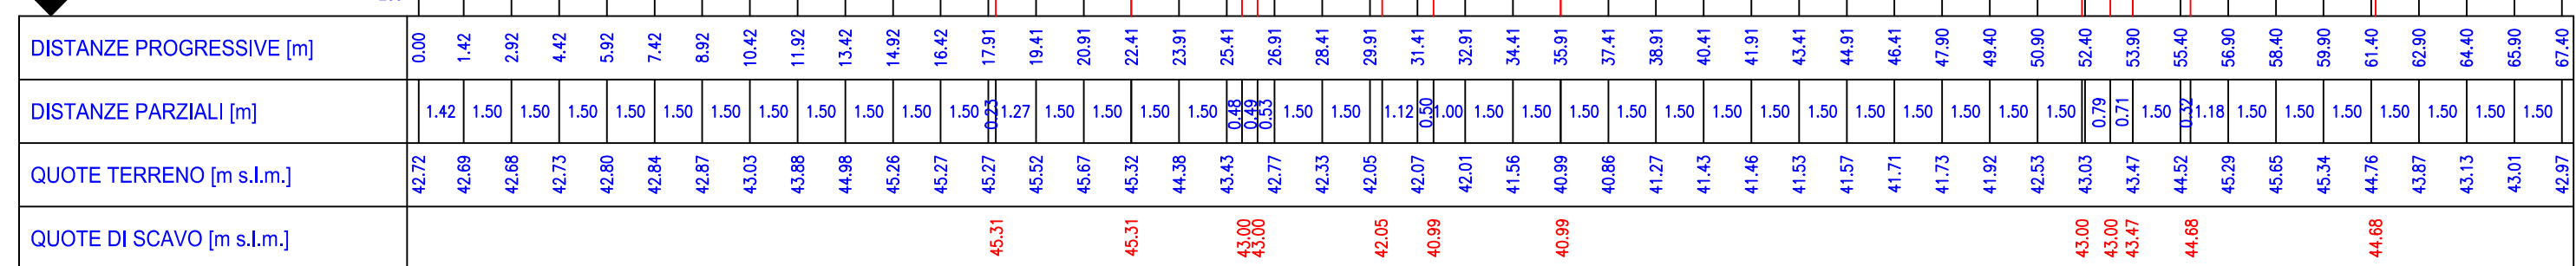



## SEZIONE SC\_16

STATO DI PROGETTO  
40.00 m s.l.m.

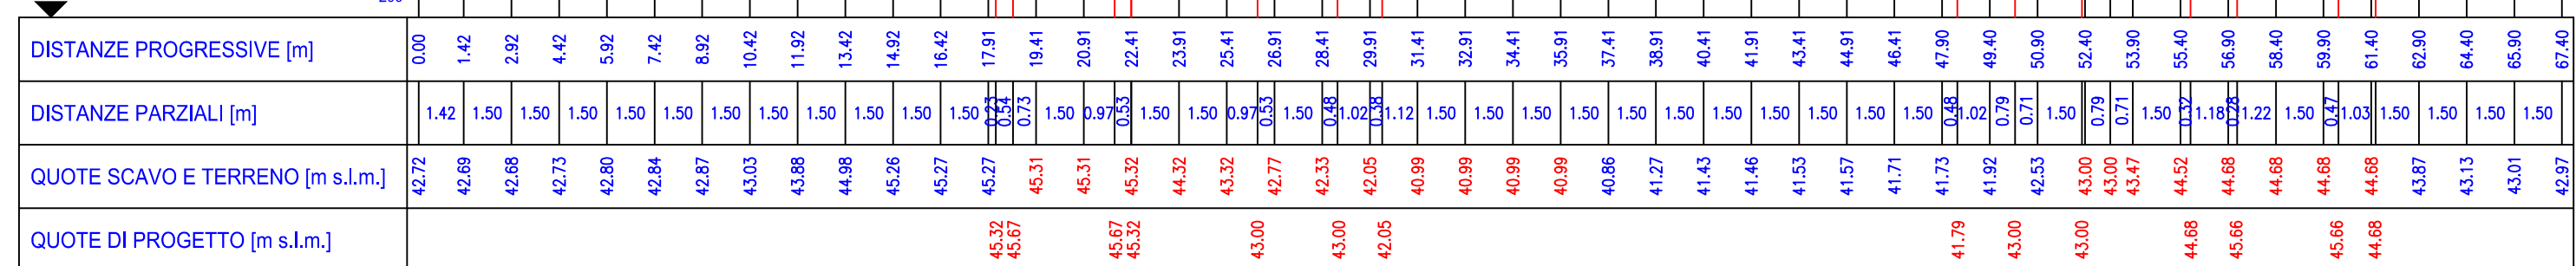

## SEZIONE SC\_17

STATO DI FATTO + SCAVO  
40.00 m s.l.m.

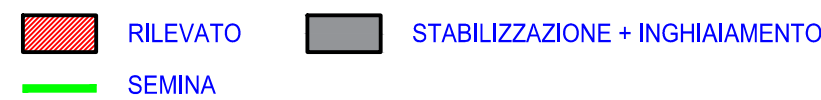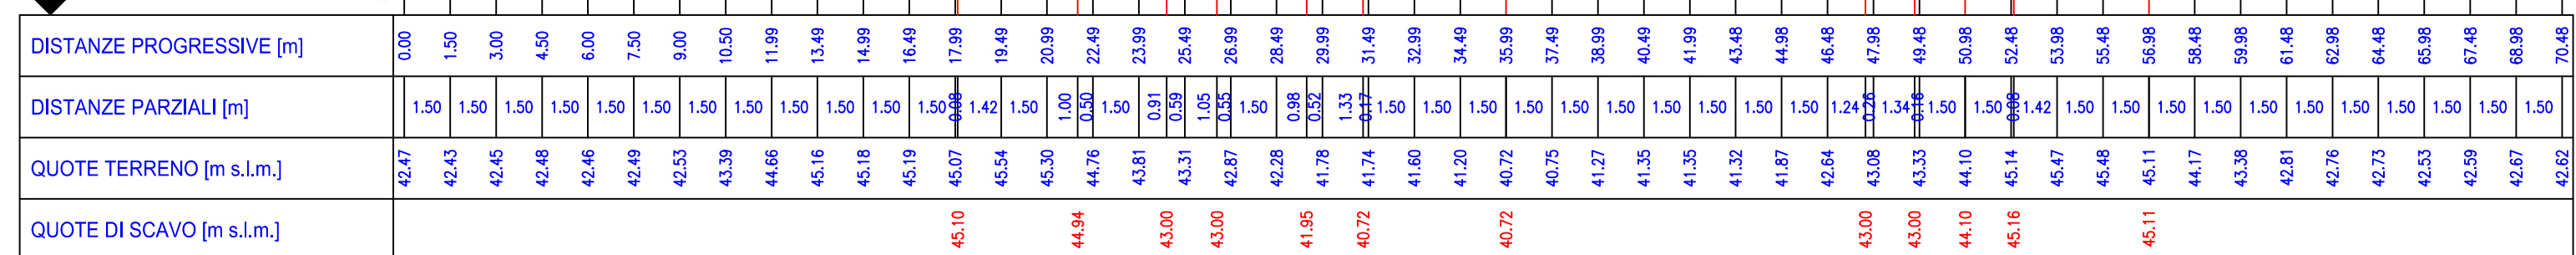

## SEZIONE SC\_17

STATO DI PROGETTO  
40,00 m s.l.m.

