AIPo
Agenzia Interregionale per il fiume Po

UFFICIO OPERATIVO DI PIACENZA
Via Santa Franca, 38 – 29121 Piacenza

(PC-E-820)–LAVORI DI ADEGUAMENTO DELLA SAGOMA ARGINALE IN DESTRA E SINISTRA IDRAULICA DEI COLATORI SCOVALASINO E FONTANA NEI COMUNI DI CAORSO, MONTICELLI D'ONGINA, SAN PIETRO IN CERRO E VILLANOVA SULL'ARDA

PROGETTO ESECUTIVO

Importo Progetto : € 730.000,00

SEZIONI TRASVERSALI SCOVALASINO

SCALA: 1:200

ELAB. N.

ST_05.7

PROGETTISTA COORDINATORE:
Geom. Giovanni Palomba

COLLABORATORI:
Dott. Federico Mancano
Ing. Francesco Vammaro
geom. Carla Romano

IL RESPONSABILE UNICO DEL PROGETTO
Ing. Stefano Baldini

PROGETTISTA
Ing. Paolo Grossi

PROG._N	DATA	REV.	DESCRIZIONE MODIFICA	REDATTO	CONTR.	APPR.
695	09.06.2025					

SCAVO
TAGLIO VEGETAZIONE E SCOTICO

SEZIONE SC_24

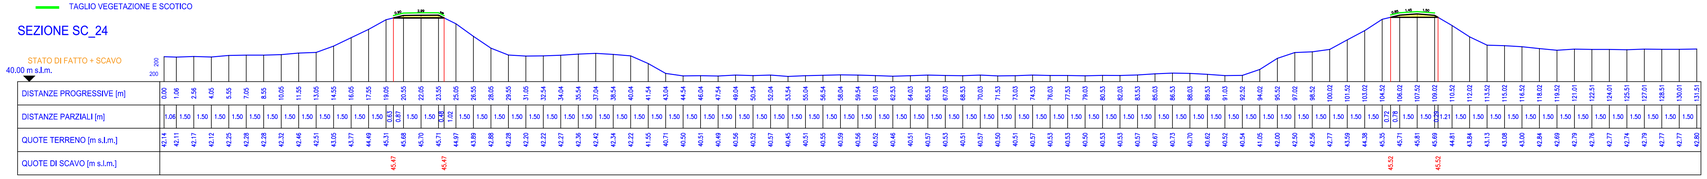

RILEVATO
STABILIZZAZIONE + INGHIAIAMENTO
SEMINA

SEZIONE SC_24

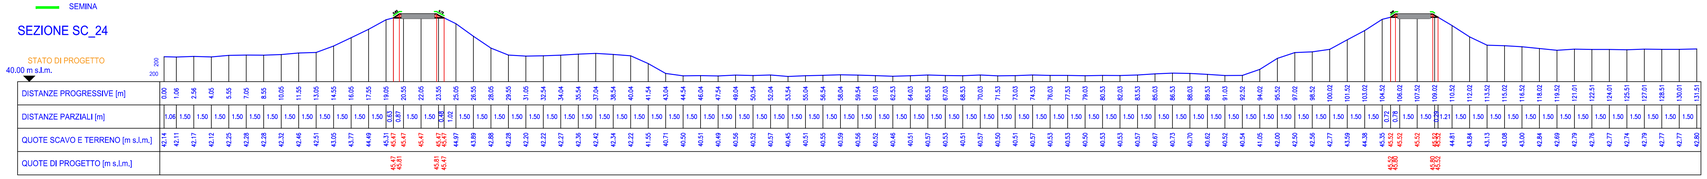

SCAVO
TAGLIO VEGETAZIONE E SCOTICO

SEZIONE SC_25

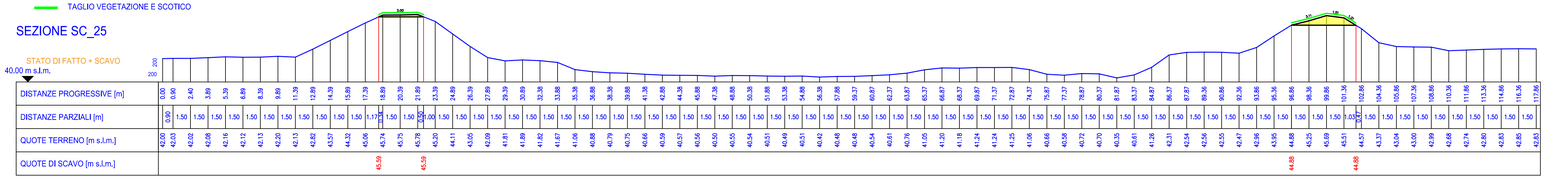

RILEVATO
STABILIZZAZIONE + INGHIAIAMENTO
SEMINA

SEZIONE SC_25

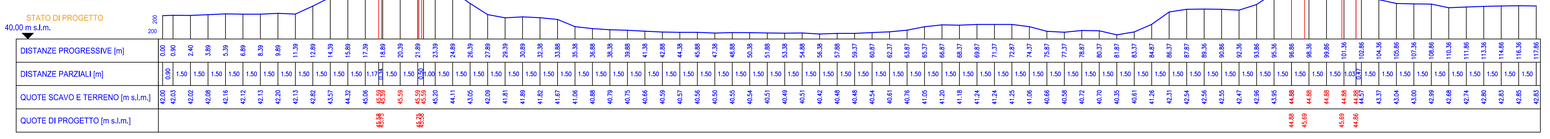

SCAVO
TAGLIO VEGETAZIONE E SCOTICO

SEZIONE SC_26

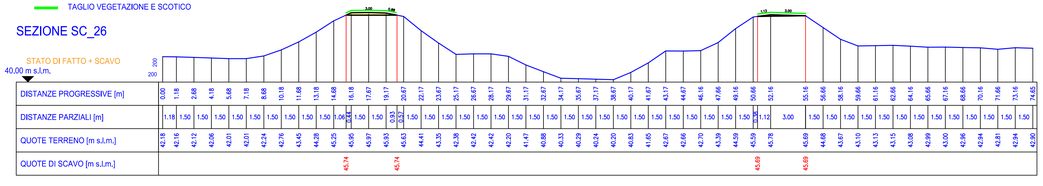

RILEVATO
STABILIZZAZIONE + INGHIAIAMENTO
SEMINA

SEZIONE SC_26

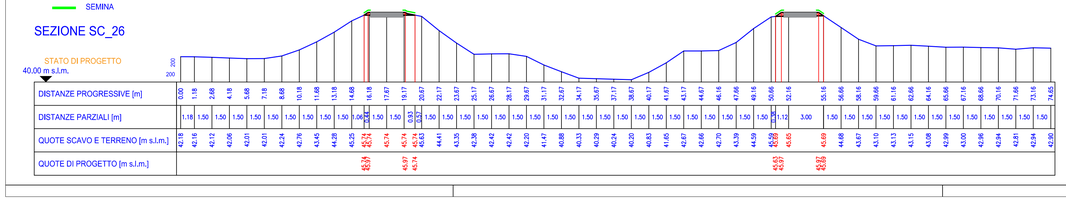

SCAVO
TAGLIO VEGETAZIONE E SCOTICO

SEZIONE SC_27

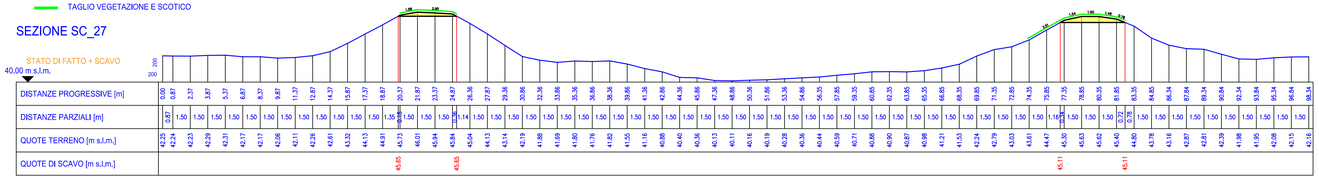

RILEVATO
STABILIZZAZIONE + INGHIAIAMENTO
SEMINA
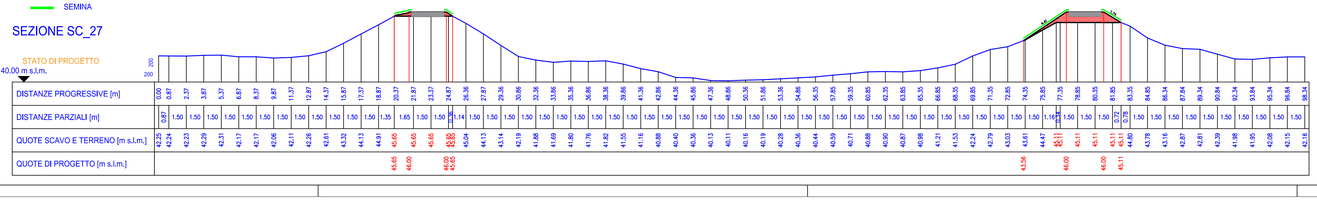
SEZIONE SC_27