


SEZIONE n° 1d  
ARGINE DESTRO CANALE GANDIOLO  
Scala 1:200

Vale da ponte in Loc. Mezzano Vecchio costante verso valle per 840,00 ml


Sfalcio : 4,00 x 800,00= 3.360,00 mq

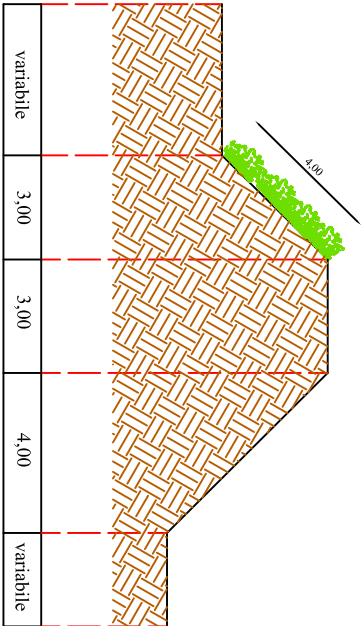

SEZIONE n° 3d  
ARGINE DESTRO COLATORE MORTIZZA  
Scala 1:200

Vale da Ponte TAV a rampa asfaltata TAV  
costante verso valle per 400,00 ml


Sfalcio : (7,00+6,00) x 400,00= 5.200,00 mq

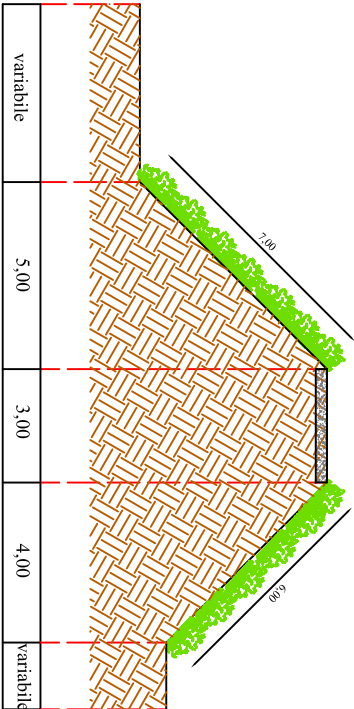

SEZIONE n° 2d  
ARGINE DESTRO COLATORE MORTIZZA  
Scala 1:200

Vale da Cascina Cantarana a Ponte TAV  
costante verso valle per 1.300,00 ml

Sfalcio: (7,00+3,00) x 1.300,00= 13.000,00 mq

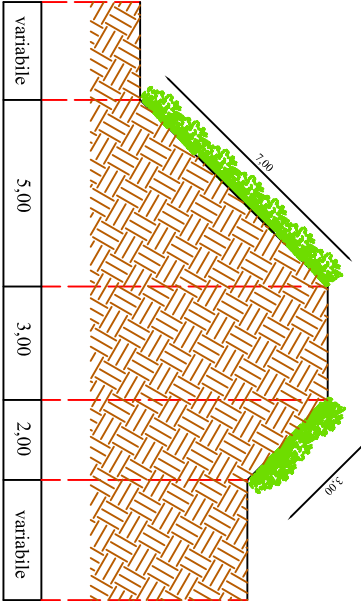

SEZIONE n° 4d  
ARGINE DESTRO COLATORE MORTIZZA  
Scala 1:200

Vale da rampa asfaltata TAV a Ponte FS  
costante verso valle per 230,00 ml

Sfalcio : (6,00+6,00) x 230,00= 2.760,00 mq

