


SEZIONE n° 9s
ARGINE SINISTRO COLATORE MORTIZZA
Scala 1:200

Vale da ponte in loc. Mezzano Vecchio costante verso valle per 200,00 ml


Stalcio: (8,00+4,50+3,00+3,00+4,50) x 200,00= 4.600,00 mq

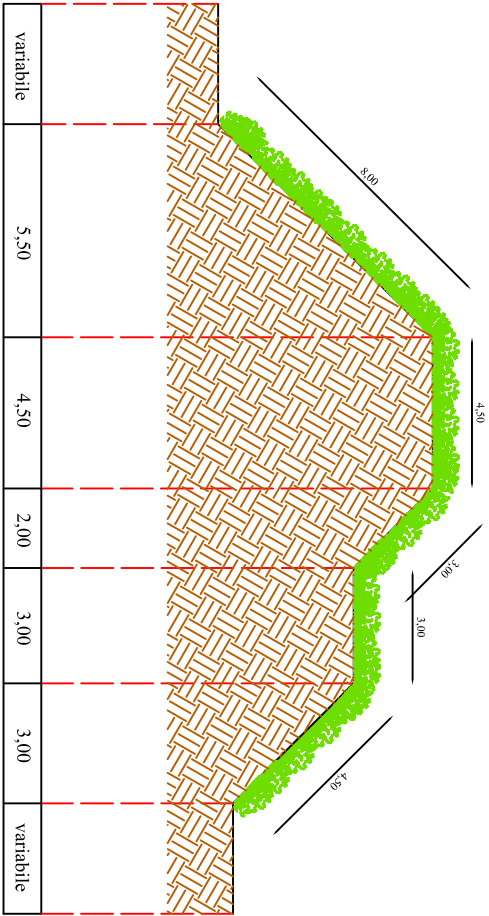

SEZIONE n° 11s
SPONDA SINISTRA COLATORE MORTIZZA
Scala 1:200

Vale a valle della Sez. 10s costante verso valle per 1.900,00 ml


Stalcio: (6,00+4,00) x 1.900,00= 19.000,00 mq

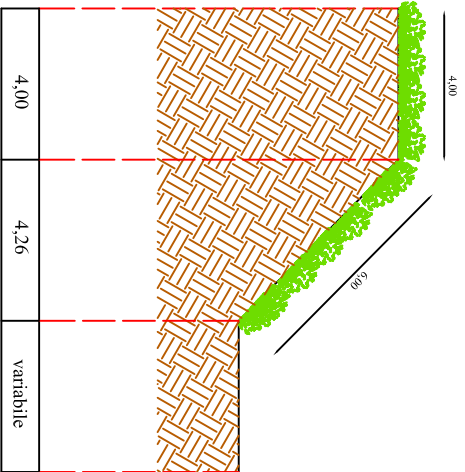

SEZIONE n° 10s
ARGINE SINISTRO COLATORE MORTIZZA
Scala 1:200

Vale a valle della Sez. 9s costante verso valle per 800,00 ml

Stalcio: (4,00+3,00+4,00+3,00+3,00) x 800,00= 13.600,00 mq

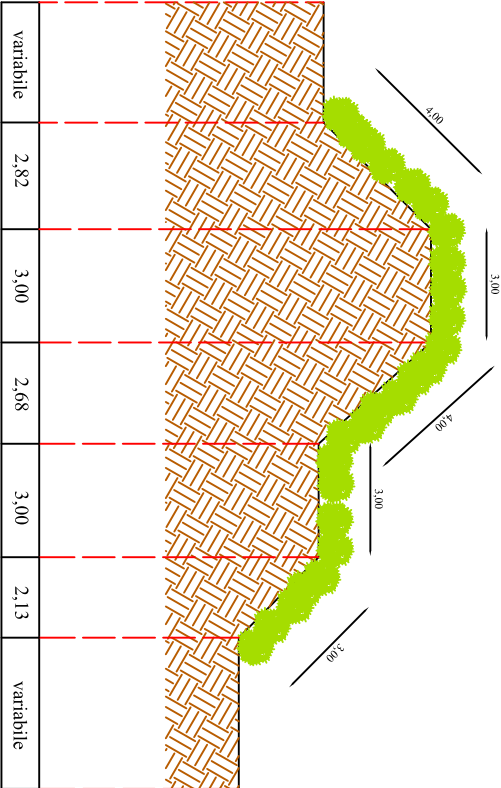

SEZIONE n° 12s
SPONDA SINISTRA COLATORE MORTIZZA
Scala 1:200

Vale a valle della Sez. 11s costante verso valle per 420,00 ml

Disboscamento: (5,00+4,00) x 420,00= 3.780,00 mq

