



UFFICIO OPERATIVO DI PARMA

Opere idrauliche 2ª cat. TORRENTE ENZA
(R.D. n° 3598 del 11.02.1867)

(PR-E-1053) LAVORI URGENTI PER IL RIPRISTINO DELLA OFFICIOSITA'
IDRAULICA DEL TORRENTE ENZA IN CORRISPONDENZA DEL
PONTE SP 62R IN COMUNE DI SORBOLO (PR)

IMPORTO PERIZIA € 202.000,00

ELABORATO:

ELABORATI GRAFICI - SEZIONI

ALLEGATO

6.2

IL PROGETTISTA
Istruttore Idraulico geom. Luca Zilli

PERIZIA N°
1151 /PR
DATA:
01 AGO 2016

DATA: 01 AGO. 2016


AGGIORNAMENTI

IL RESPONSABILE DEL PROCEDIMENTO
Dott. Ing. Mirella Vergani

Sezione EN_SORBOLO_05

Scala altezze 1: 200


Scala lunghezze 1: 500

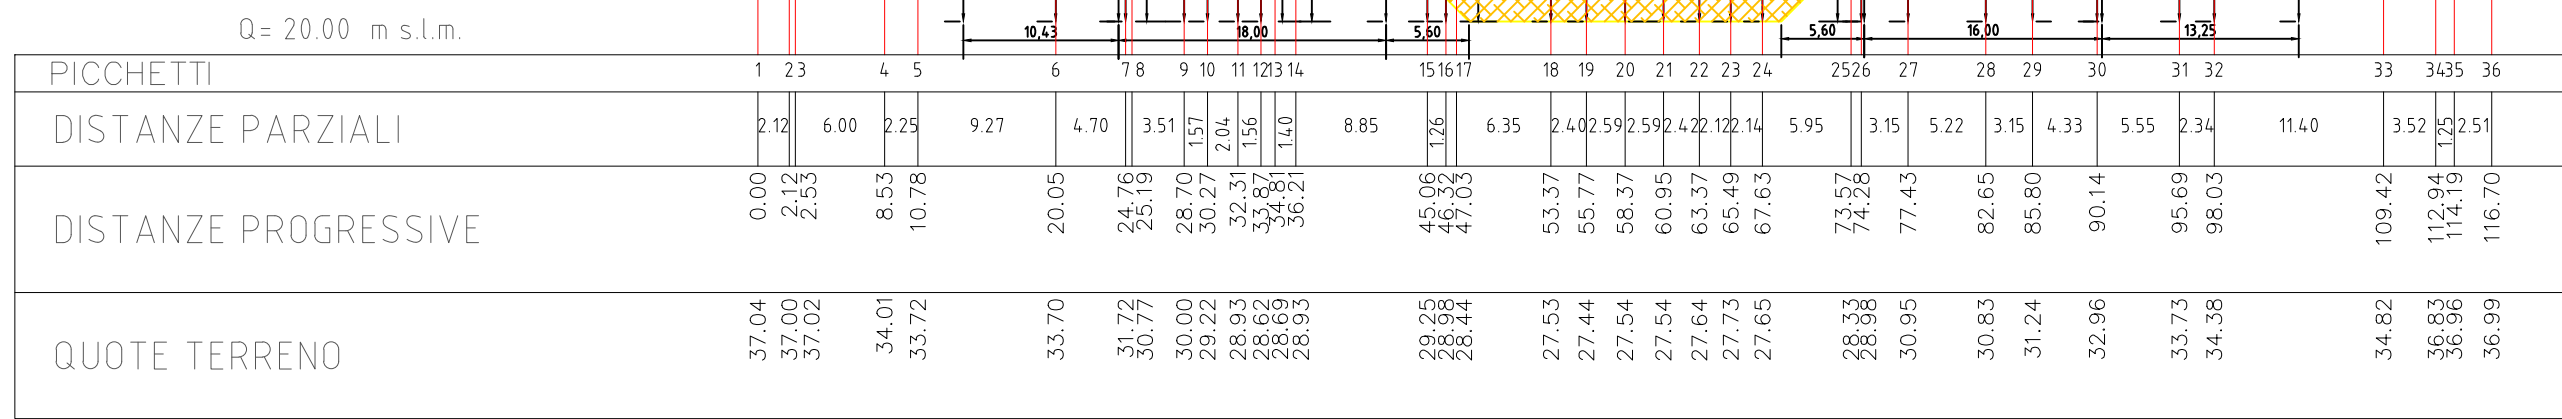

Sezione EN_SORBOLO_06


Scala altezze 1: 200

Scala lunghezze 1: 500

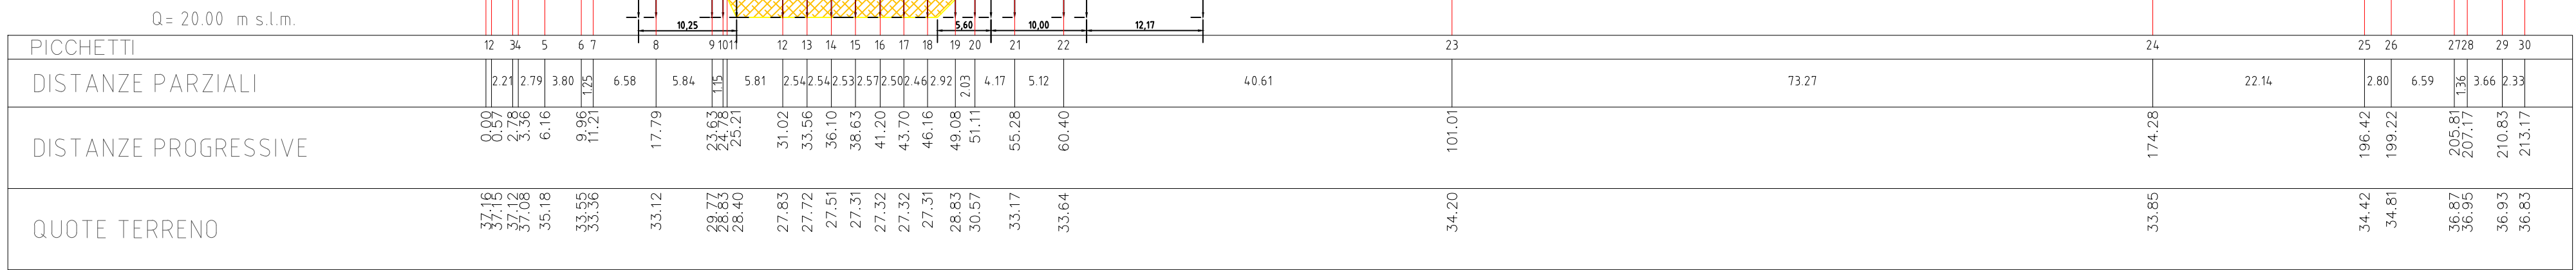

Sezione EN_SORBOLO_04


Scala altezze 1: 200

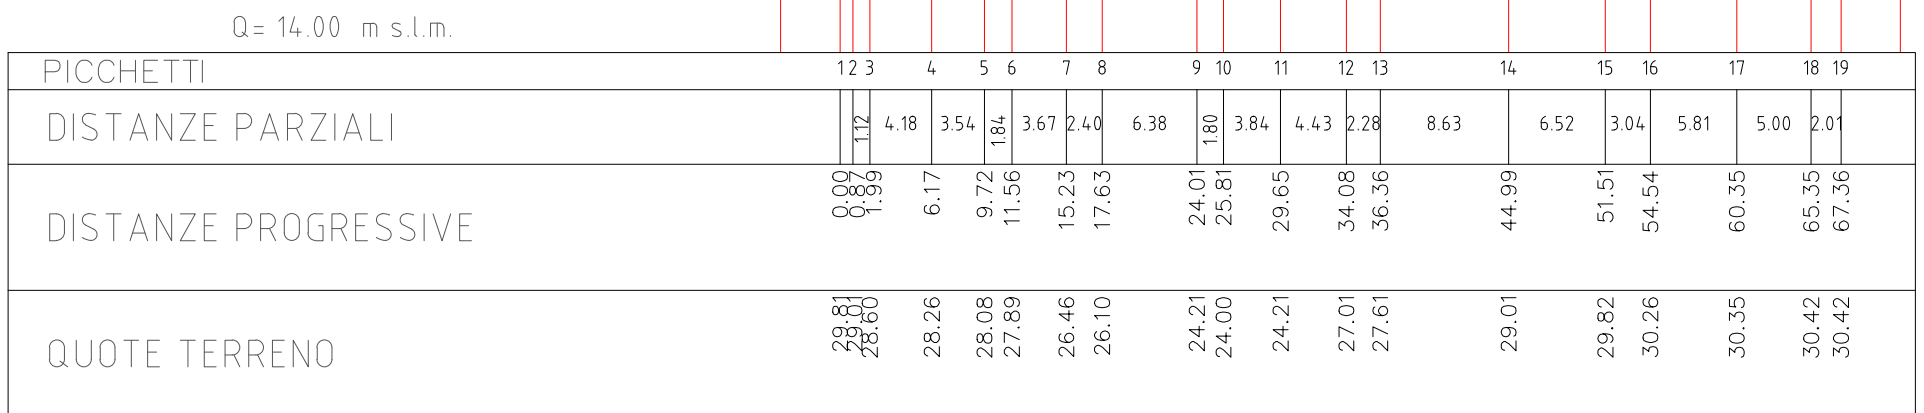

Sezione EN_SORBOLO_03

Scala altezze 1: 200

Scala lunghezze 1: 500

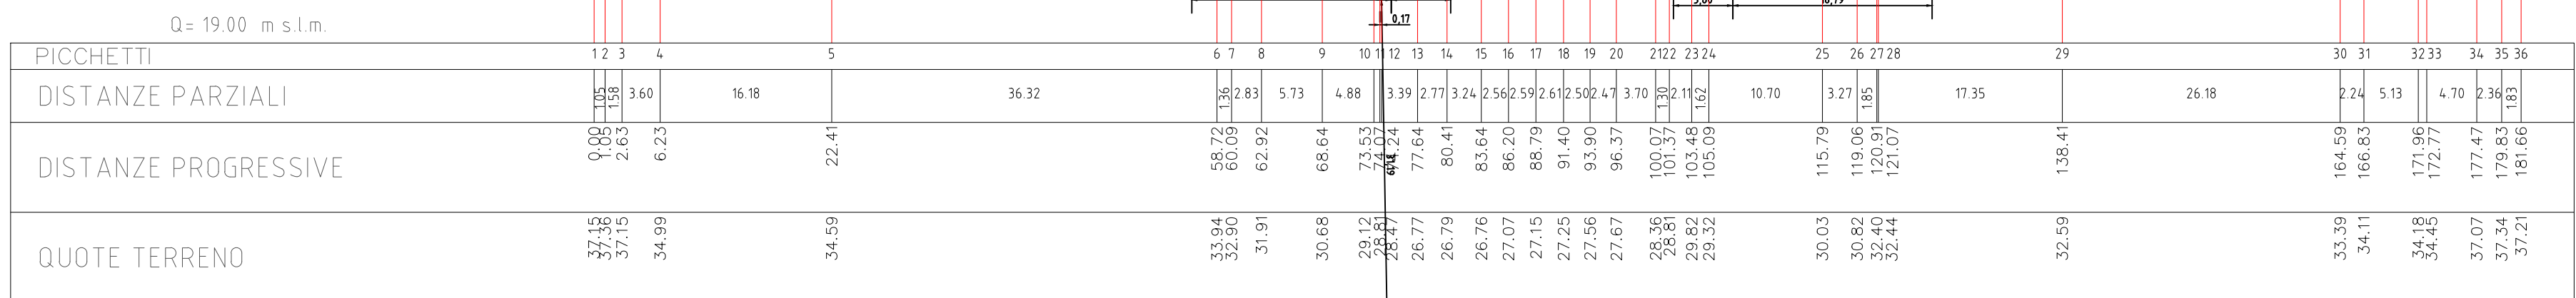

Sezione EN SORBOLO 02

Scala altezze 1: 200

Scala lunghezze 1: 500

