



AGENZIA INTERREGIONALE PER IL FIUME PO
UFFICIO GESTIONE NAVIGAZIONE LOMBARDA
Fiumi MINCIO, PO e CANAL BIANCO
Provincia di Mantova

classifica A.I.Po :

**CONSOLIDAMENTO E SISTEMAZIONE ALLE VIE NAVIGABILI,
MINCIO, PO E CANAL BIANCO IN PROVINCIA DI MANTOVA**

CUP: _____

CIG: _____

**D.G.R. 4359 DEL 20/11/2015 -interventi di manutenzione straordinaria delle conche di
navigazione dell'area cremonese e mantovana e delle idrovie ad esse afferenti**

IMPORTO COMPLESSIVO DI PERIZIA: Euro 150.000,00

progettazione esecutiva ai sensi dell'art. 177 del D.P.R. 05/10/2010, n. 207 e s.mm.ii.

n. perizia

5311 /

prot.n.

/

elaborato

02

titolo elaborato

ELABORATI GRAFICI

data **29 MAR 2016**

scala elaborato

REV.	DATA	DESCRIZIONE REVISIONE
A		
B		
C		

IL PROGETTISTA:

F.S.T. Arch. Lorella Togliani


IL RESPONSABILE DEL PROCEDIMENTO

(Dott. Ing. Marco La Veglia)

TECNICI COLLABORATORI:

Ing. Marcello Moretti

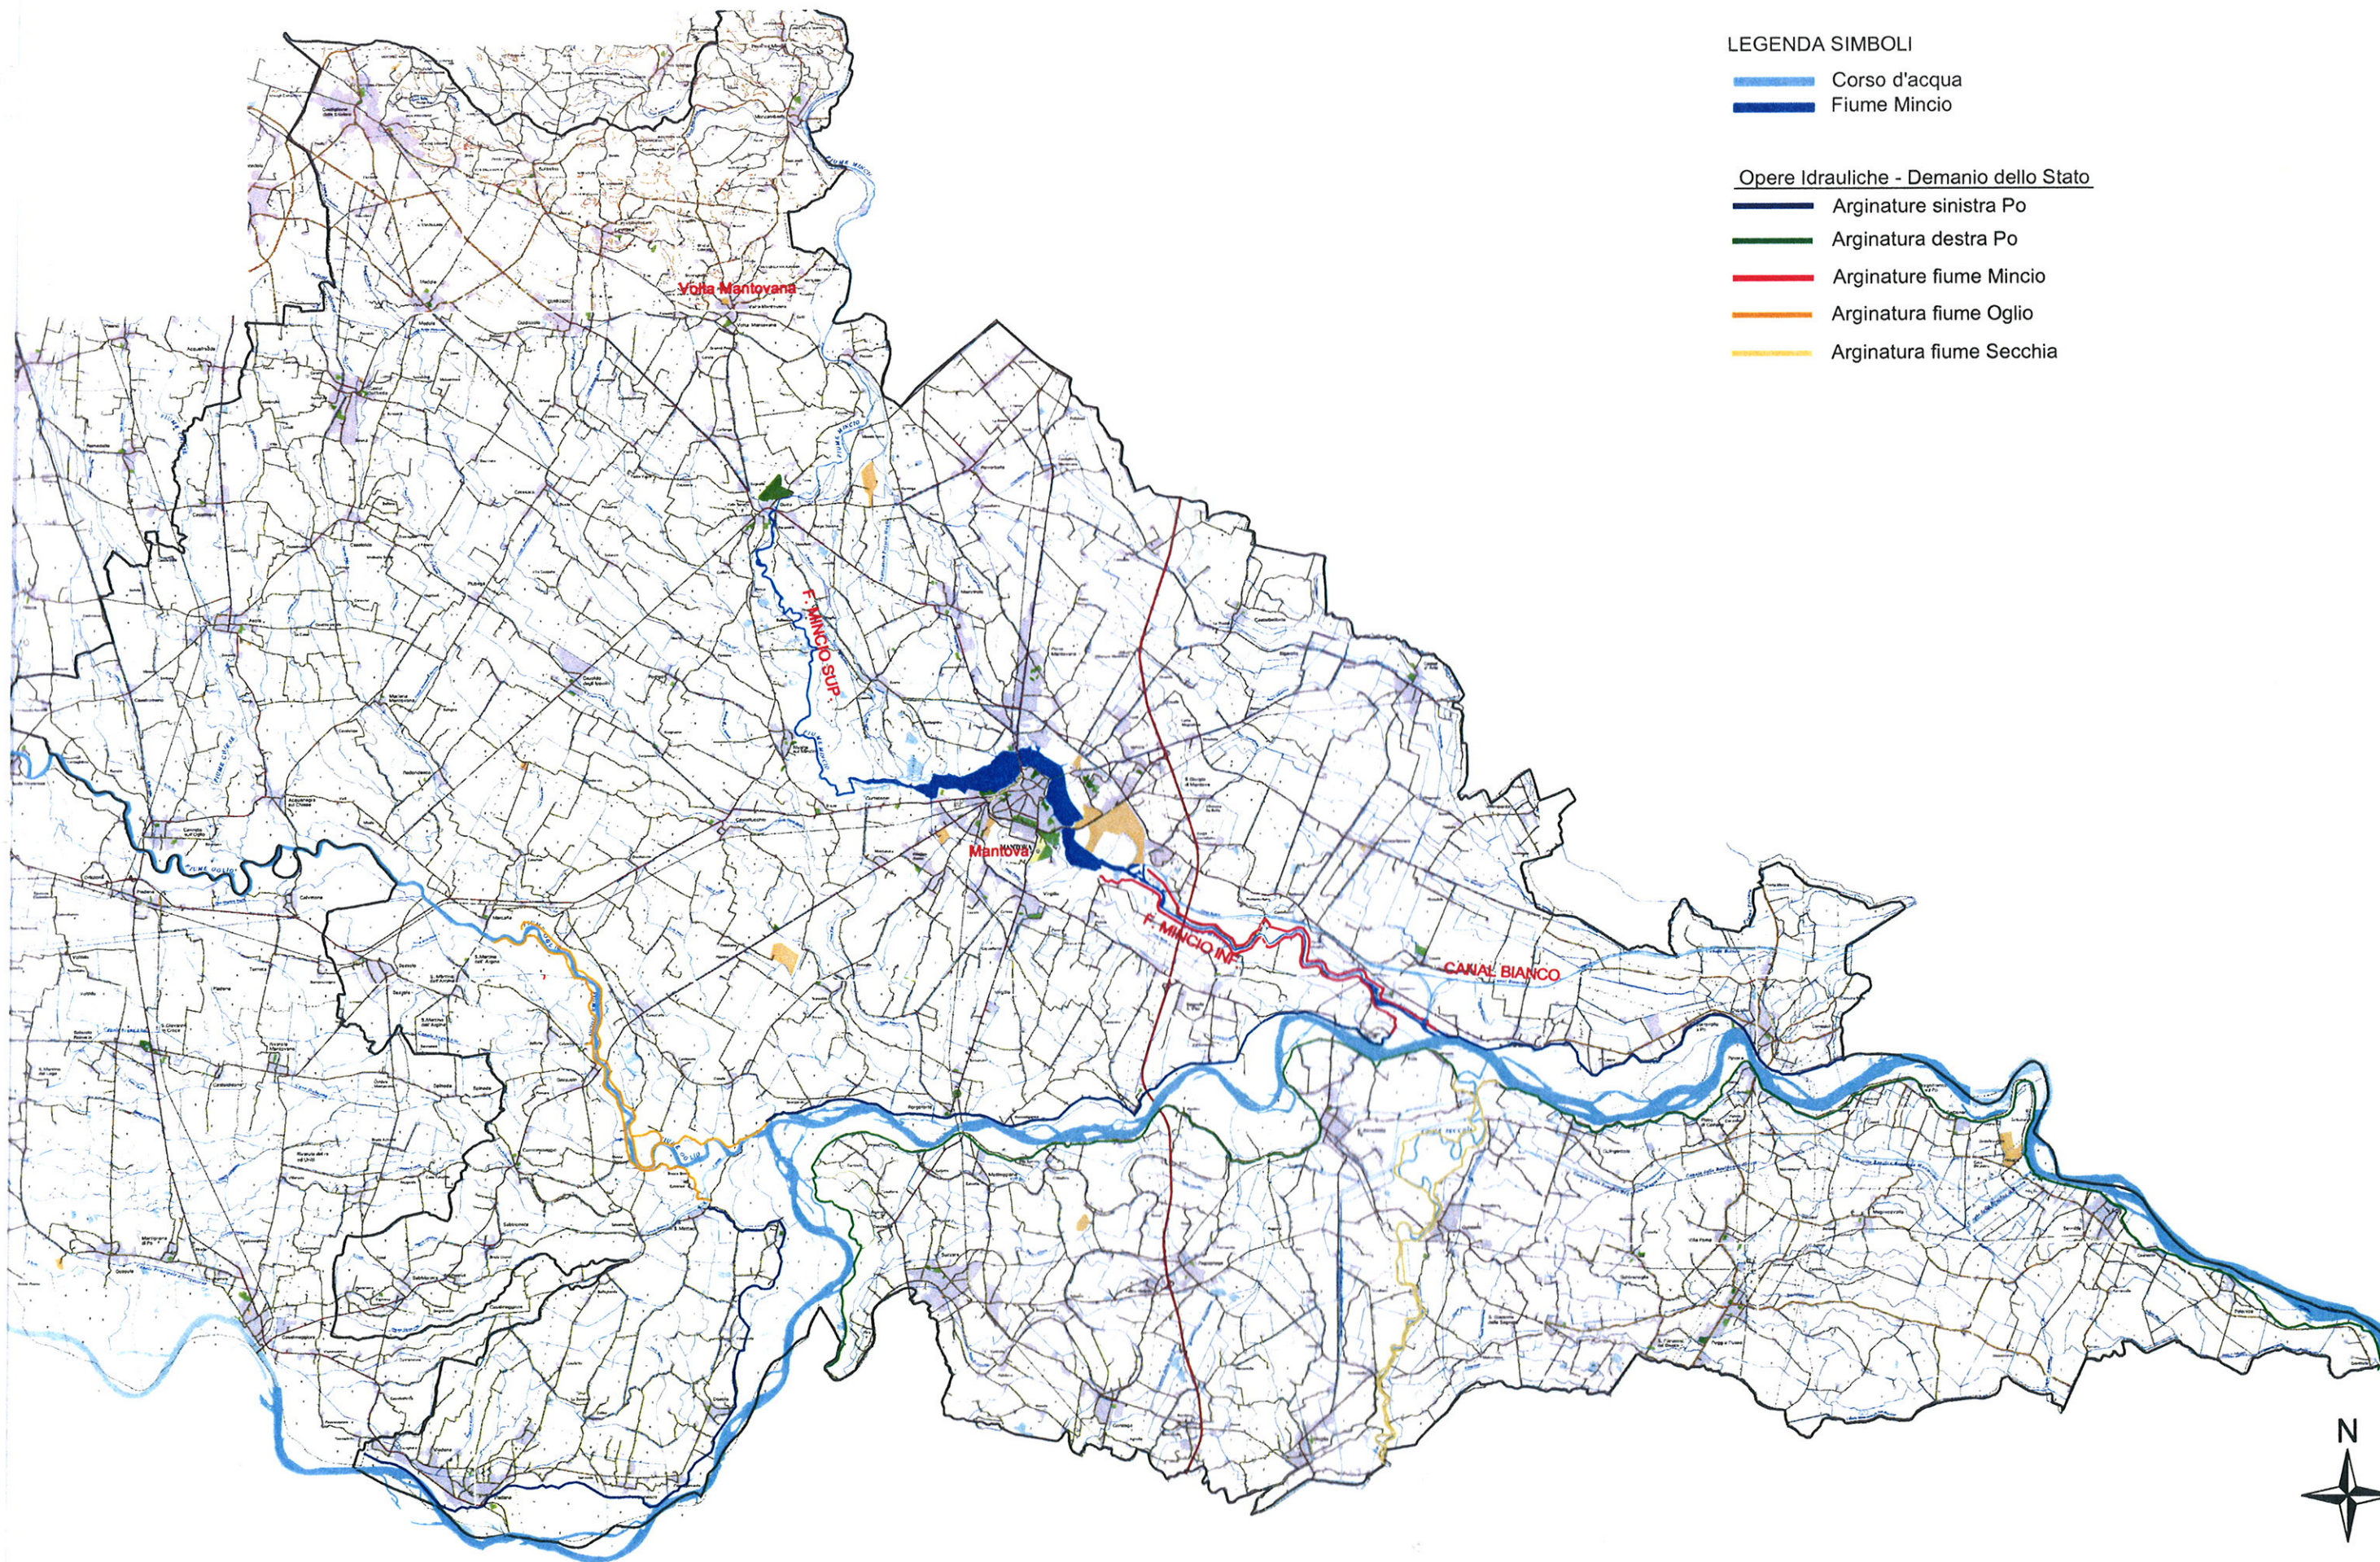


I.T. Adriano Aimar




D.G.R. 4359 DEL 20/11/2015 - Interventi di manutenzione straordinaria delle conche di navigazione dell'area cremonese e mantovana e delle idrovie ad esse afferenti



LEGENDA SIMBOLI

-  Corso d'acqua
-  Confini comunali
-  Confine regionale

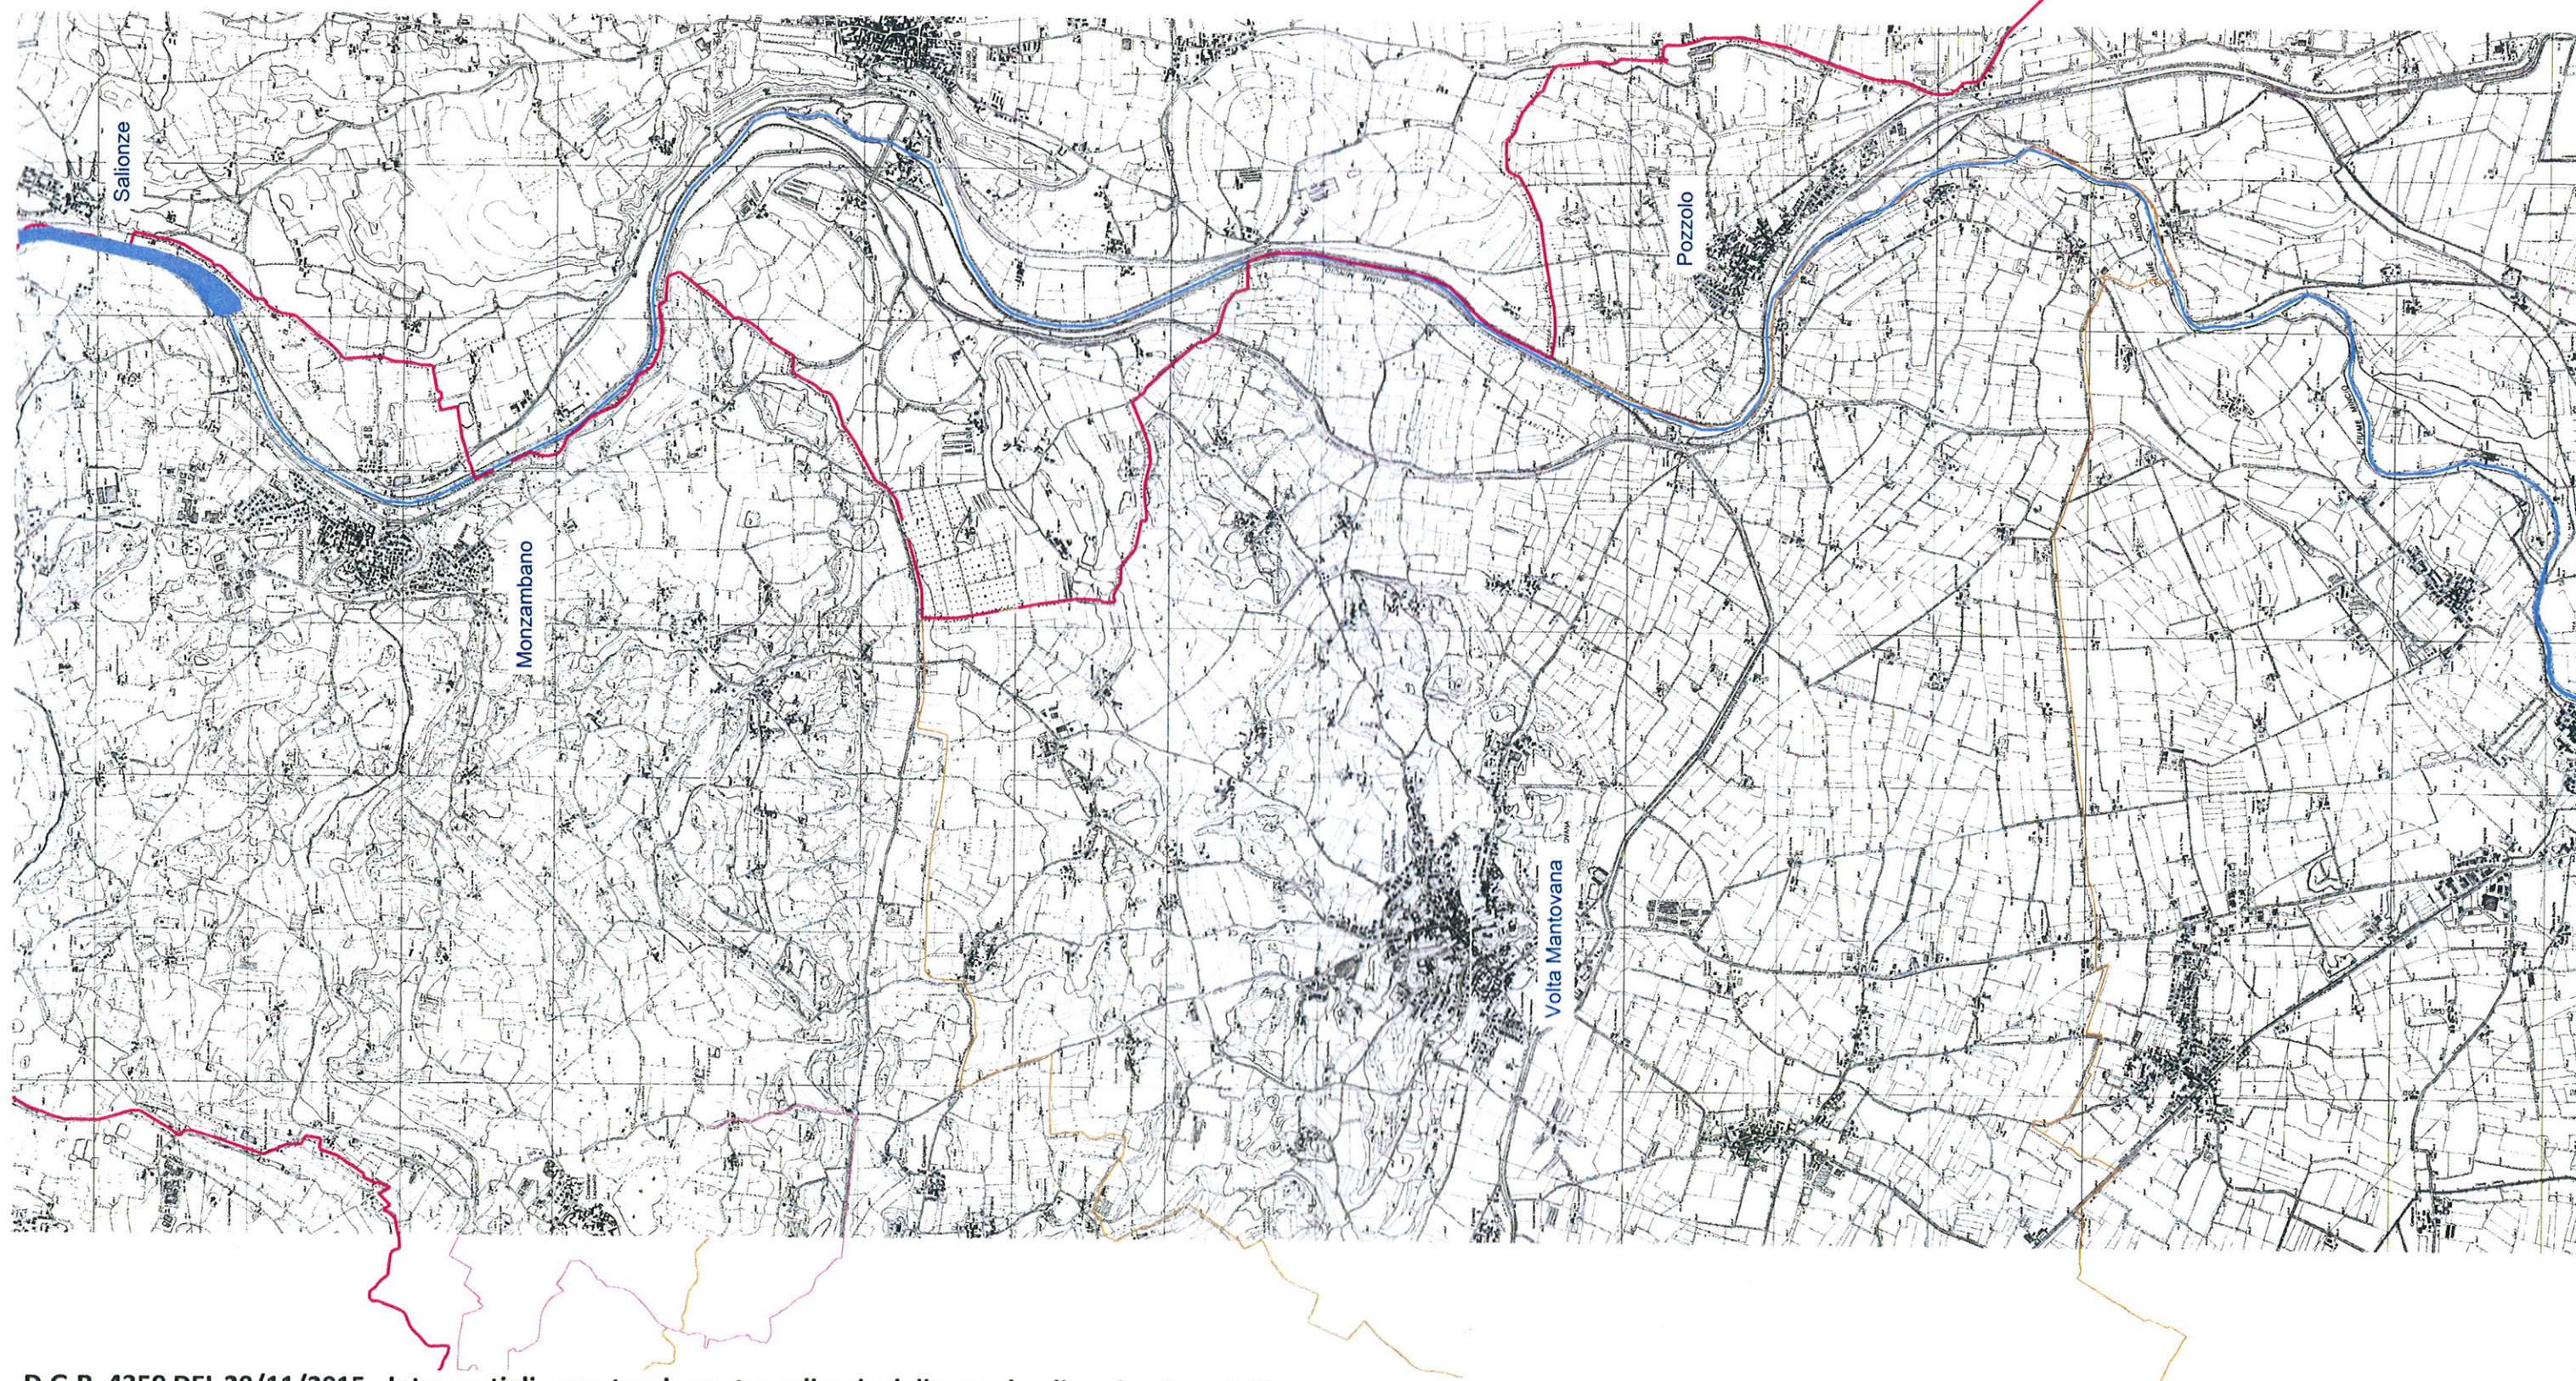


D.G.R. 4359 DEL 20/11/2015 - Interventi di manutenzione straordinaria delle conche di navigazione dell'area cremonese e mantovana e delle idrovie ad esse afferenti



CONSOLIDAMENTO E SISTEMAZIONE ALLE VIE NAVIGABILI, MINCIO, PO E CANAL BIANCO IN PROVINCIA DI MANTOVA

Tavola:	Planimetria	Tav. n.	2
Comuni di Monzambano, Volta Mantovana, Marmirolo, Goito, P.to Mant.no		Dis.:	Togliani

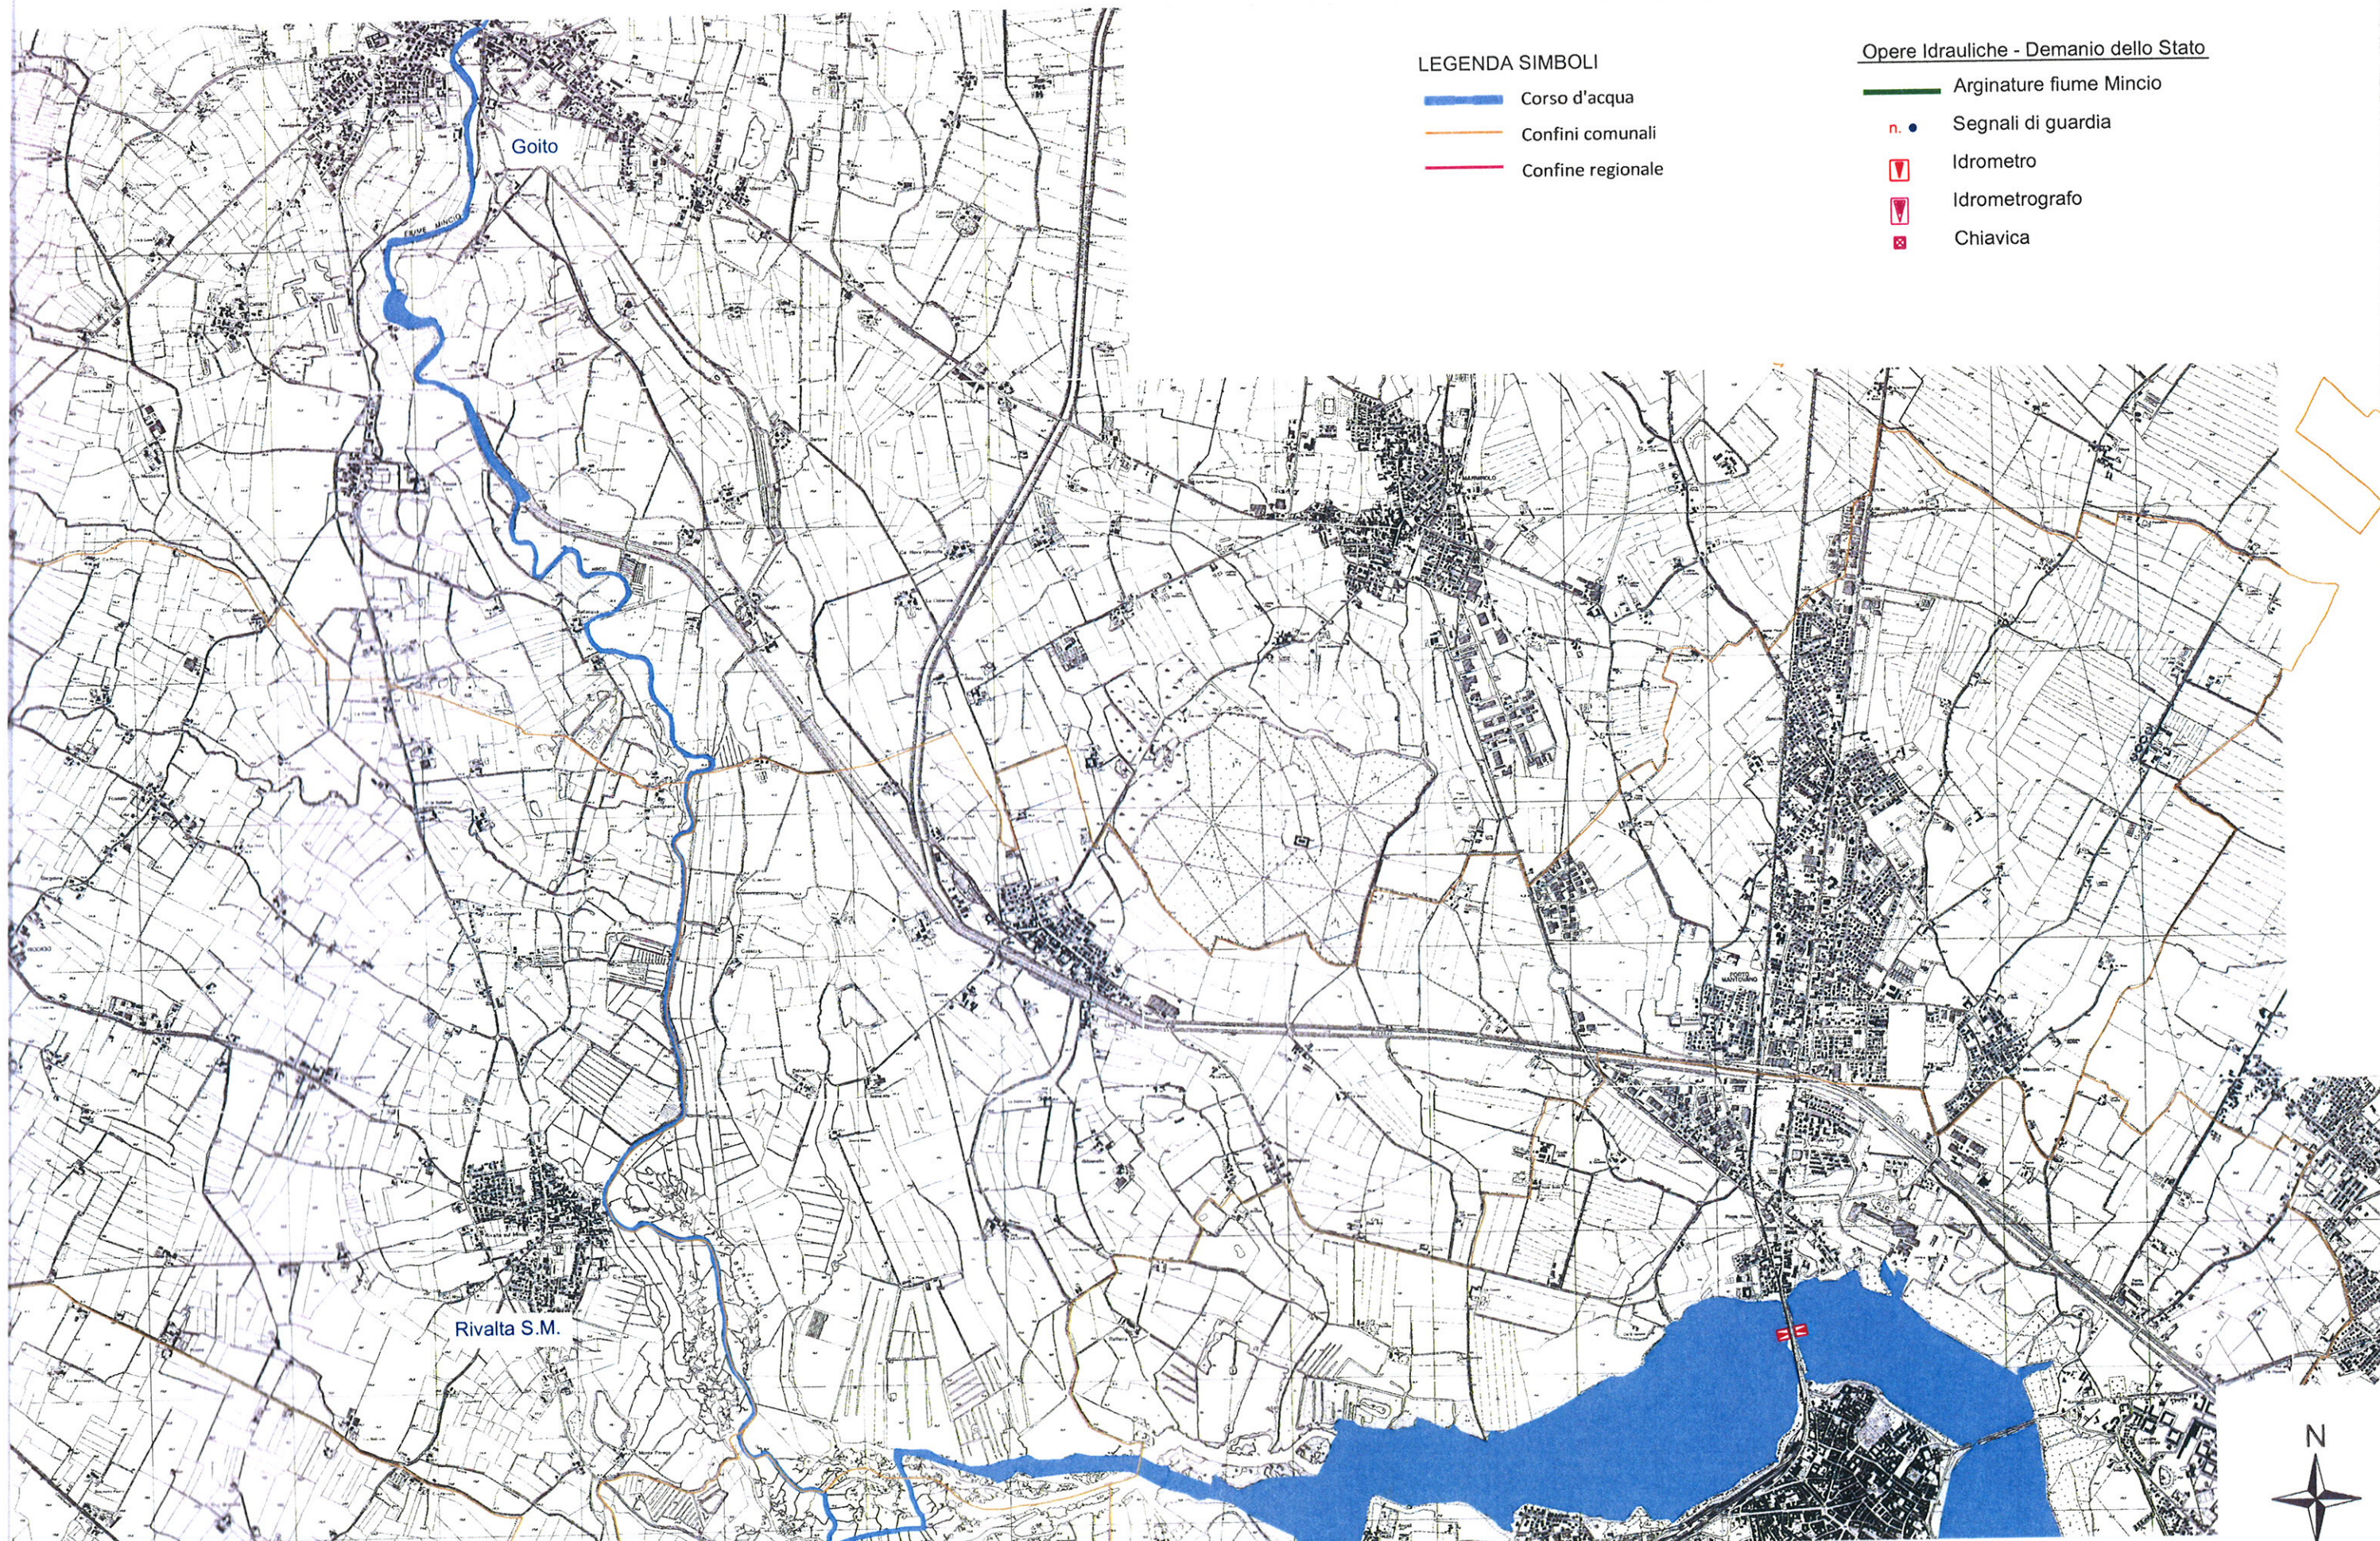


LEGENDA SIMBOLI

- Corso d'acqua
- Confini comunali
- Confine regionale

Opere Idrauliche - Demanio dello Stato

- Arginature fiume Mincio
- Segnali di guardia
- Idrometro
- Idrometrografo
- Chiavica

D.G.R. 4359 DEL 20/11/2015 - Interventi di manutenzione straordinaria delle conche di navigazione dell'area cremonese e mantovana e delle idrovie ad esse afferenti

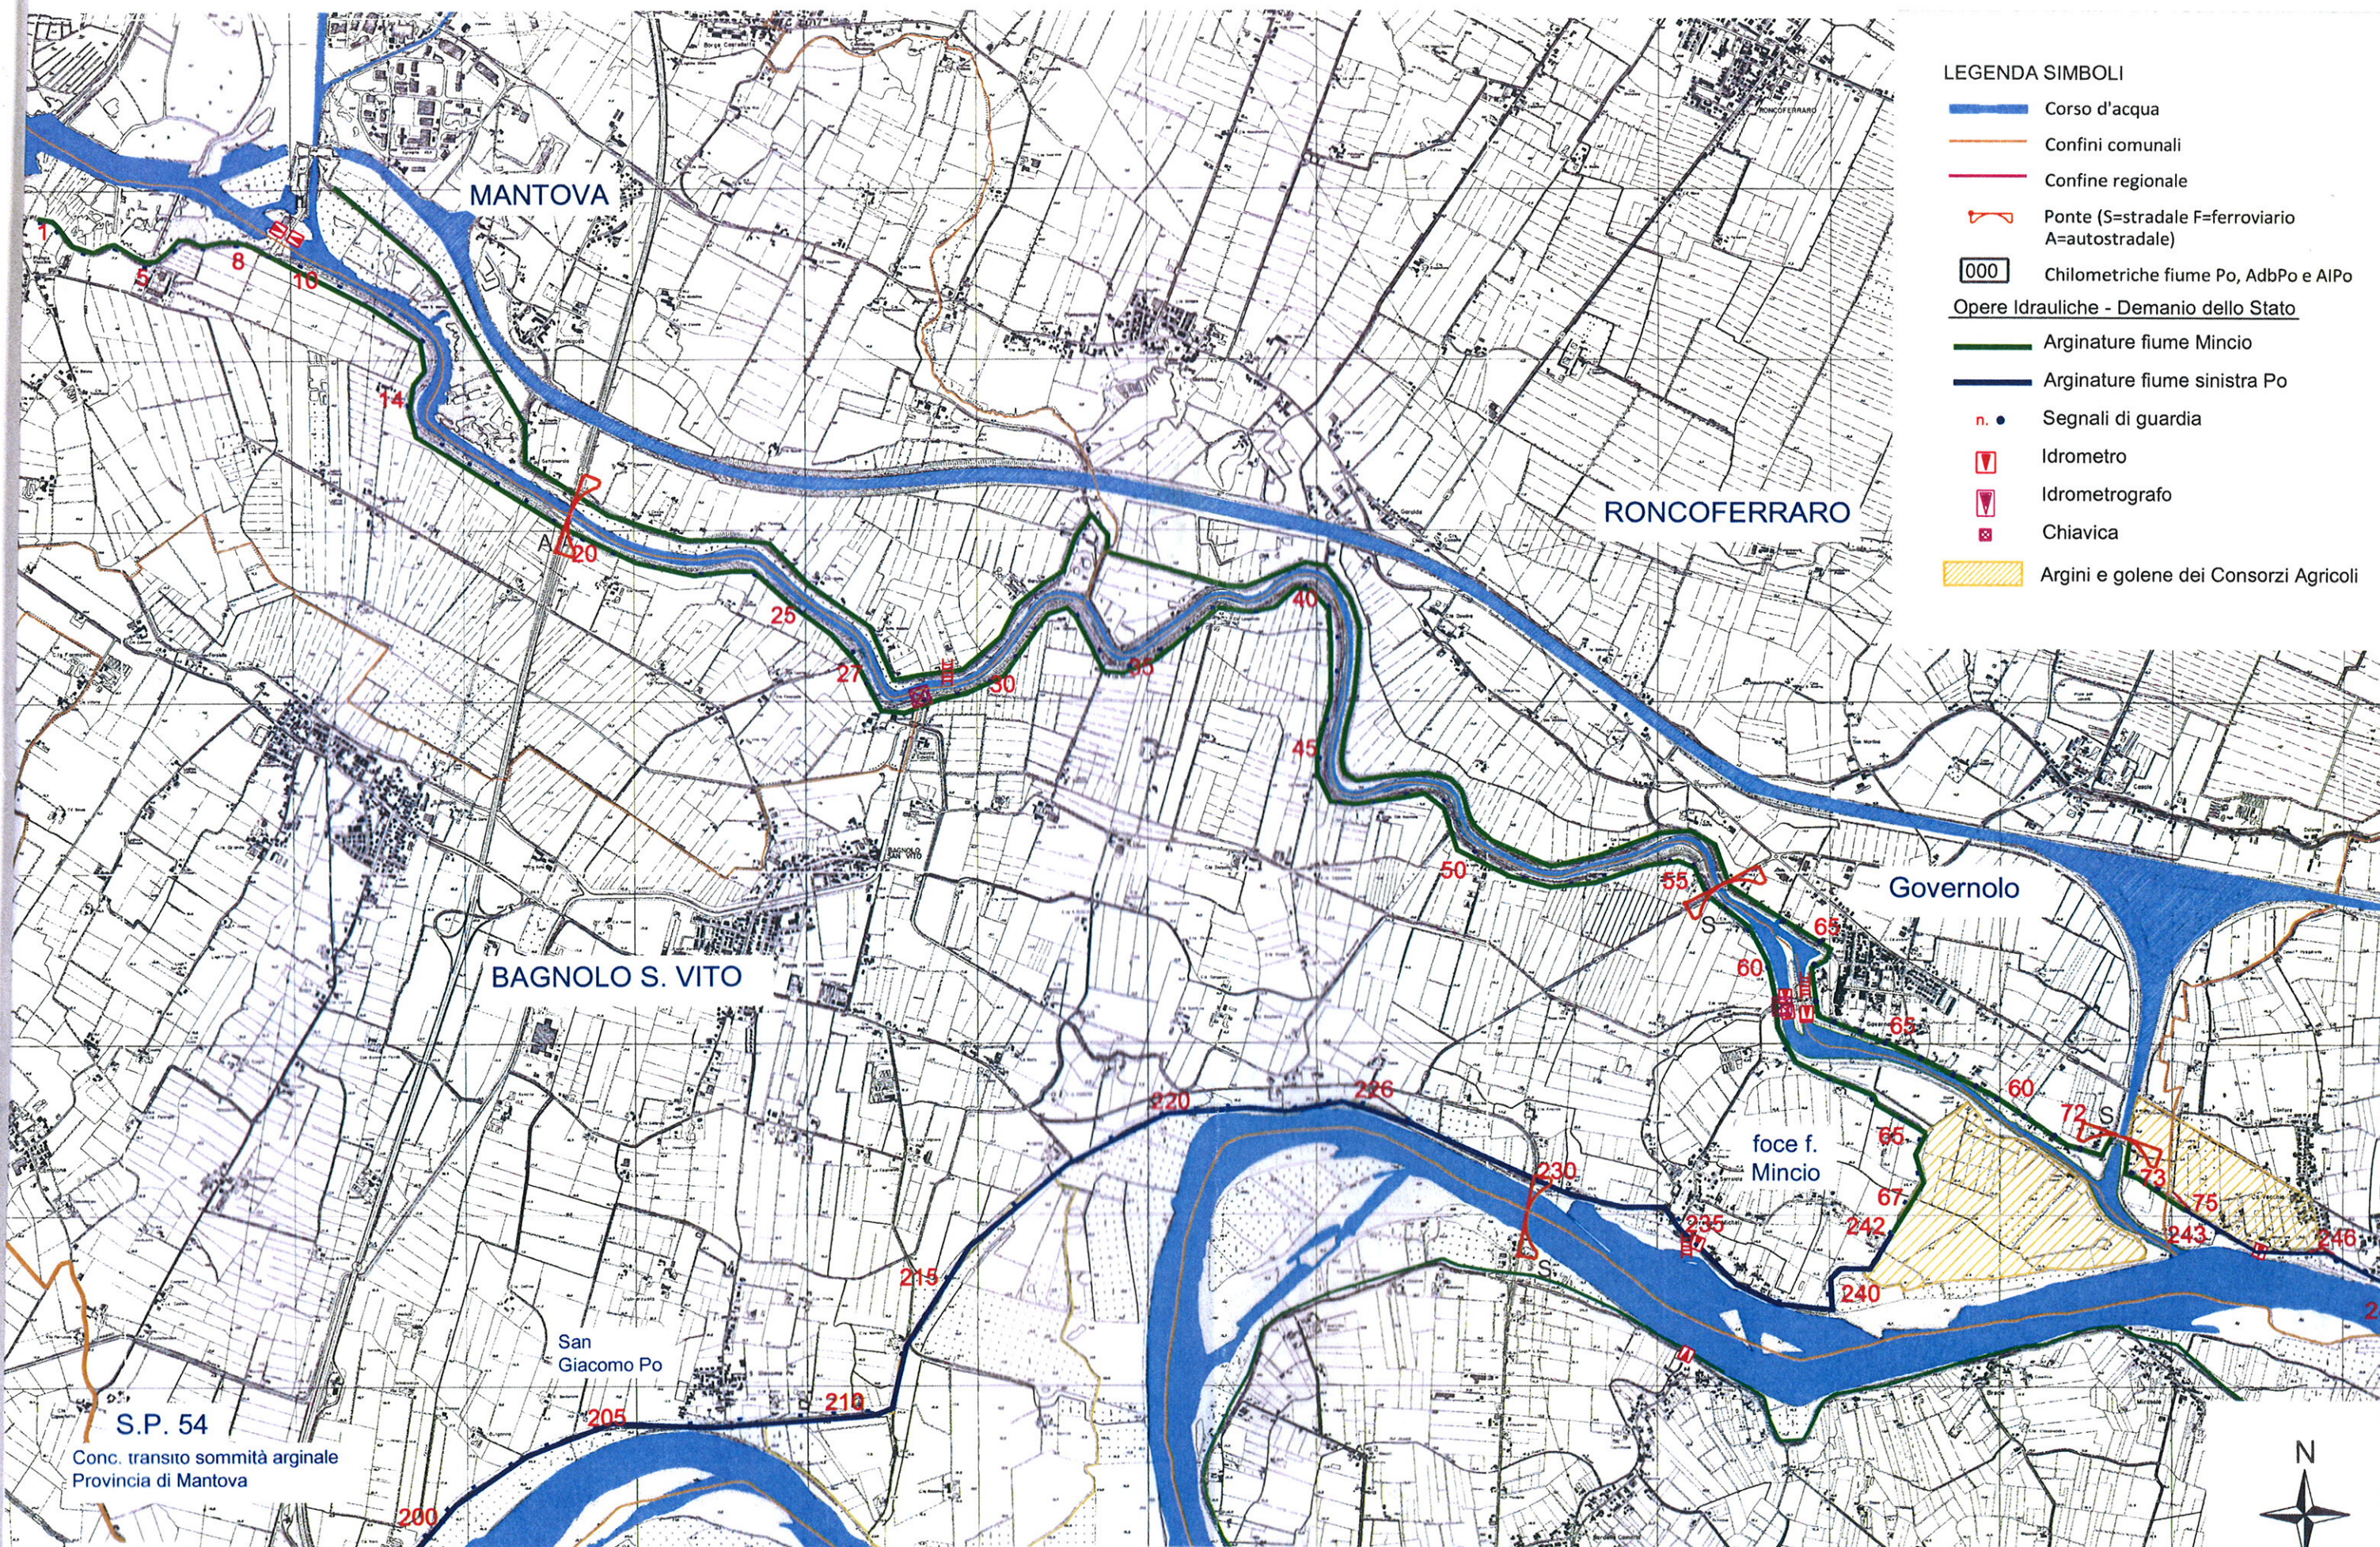

D.G.R. 4359 DEL 20/11/2015 - Interventi di manutenzione straordinaria delle conche di navigazione dell'area cremonese e mantovana e delle idrovie ad esse afferenti

AREA DEMANIALE

SEZIONE TIPO STATO DI FATTO



SEZIONE TIPO STATO DI PROGETTO

