PLANIMETRIA FASE 1
Scala 1:200




LEGENDA TEMATISMI

- INTERVENTI IN PROGETTO
- BARACCHE DI CANTIERE PER UFF. D.L. / IMPRESA / SPOGLIATOI
- SERVIZI IGIENICI / WC CHIMICO
- RECINZIONI DI CANTIERE ( VEDI SCHEMA GRAFICO RECINZIONI TIPO 1)
- CANCELLO DI ACCESSO ALL'AREA DI CANTIERE
- SEGNALETICA DI CANTIERE
- NEW-JERSEY

FASE 1
Descrizione

PLANIMETRIA FASE 2
Scala 1:200

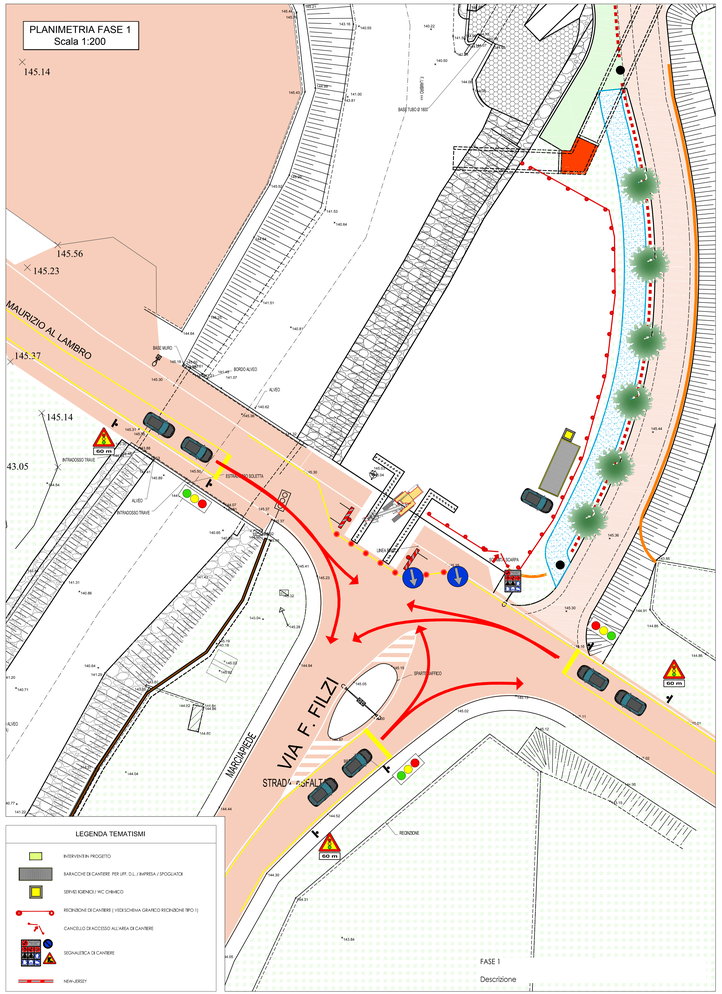


LEGENDA TEMATISMI

- INTERVENTI IN PROGETTO
- BARACCHE DI CANTIERE PER UFF. D.L. / IMPRESA / SPOGLIATOI
- SERVIZI IGIENICI / WC CHIMICO
- RECINZIONI DI CANTIERE ( VEDI SCHEMA GRAFICO RECINZIONI TIPO 1)
- CANCELLO DI ACCESSO ALL'AREA DI CANTIERE
- SEGNALETICA DI CANTIERE
- NEW-JERSEY

FASE 2
Descrizione

PLANIMETRIA FASE 3
Scala 1:200

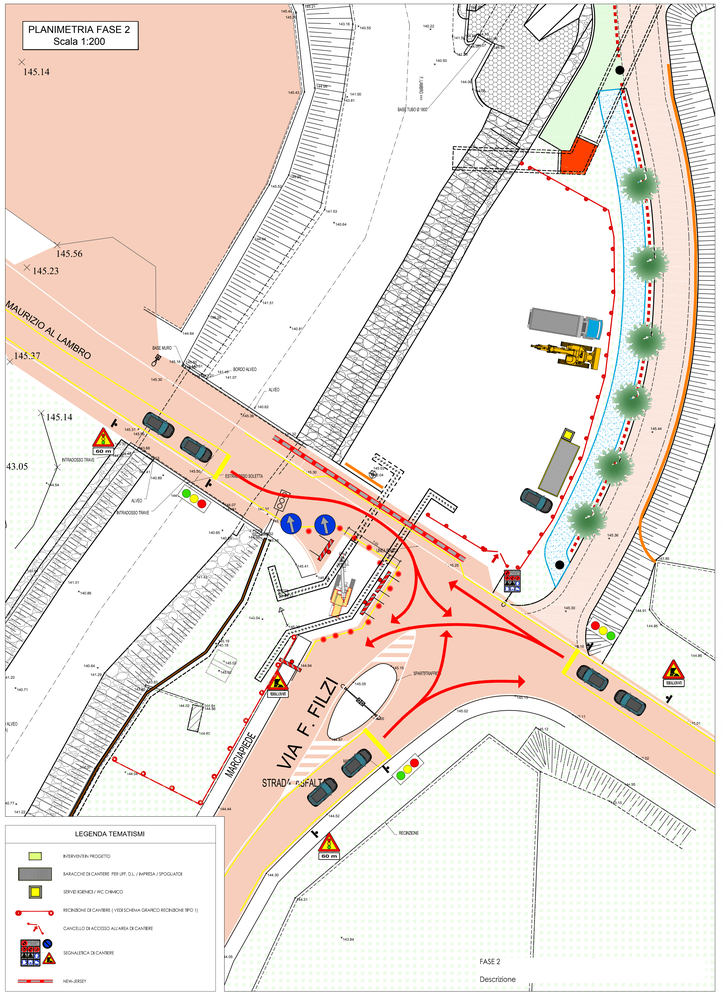


LEGENDA TEMATISMI

- INTERVENTI IN PROGETTO
- BARACCHE DI CANTIERE PER UFF. D.L. / IMPRESA / SPOGLIATOI
- SERVIZI IGIENICI / WC CHIMICO
- RECINZIONI DI CANTIERE ( VEDI SCHEMA GRAFICO RECINZIONI TIPO 1)
- CANCELLO DI ACCESSO ALL'AREA DI CANTIERE
- SEGNALETICA DI CANTIERE
- NEW-JERSEY

FASE 3
Descrizione

DECRETO 10 luglio 2002
(Pubblicato sulla GU n. 226 del 26-9-2002- Suppl. Straordinario)
Disciplinare tecnico relativo agli schemi segnaletici, differenziati per categoria di strada, da adottare per il segnalamento temporaneo.

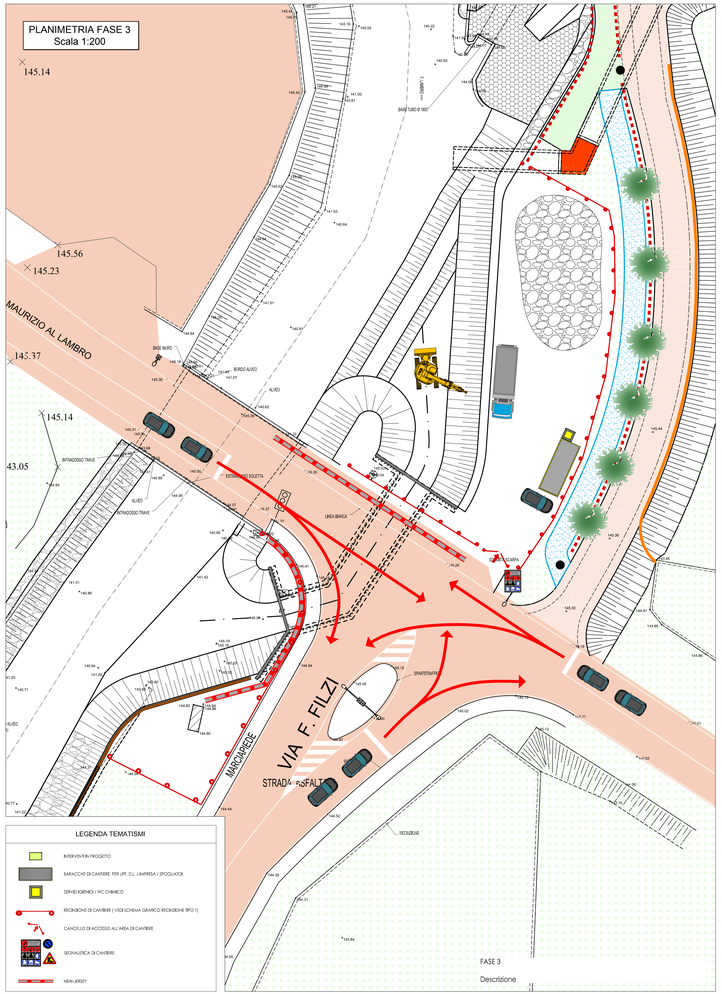**TAVOLA 66**

*Lavori sulla carreggiata con transito a senso unico alternato regolato da impianto semaforico*

NOTA: la sezione disponibile inferiore o UGUALE a 6,5m rende obbligatoria la realizzazione di senso unico alternato



AIPo
AGENZIA INTERREGIONALE PER IL FIUME PO
Con sede in Parma

LAVORI DI REALIZZAZIONE DI ARGINATURA
SUL FIUME LAMBRO SETTENTRIONALE
NECESSARI PER LA MESSA IN SICUREZZA
DELL'ABITATO DI SAN MAURIZIO AL LAMBRO
IN COMUNE DI COLOGNO MONZESE (MI)
MI-E-784

PERIZIA DI VARIANTE E
SUPPLETIVA N° 2

*REALIZZAZIONE DI BY-PASS IN CORRISPONDENZA DEL PONTE DI VIA SAN MAURIZIO AL LAMBRO*

Fasizzazione degli interventi
Scala 1:200
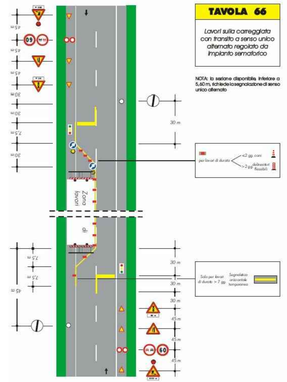
| CODICE DOCUMENTO | | | | | | | ELABORATO | |
|---|---|---|---|---|---|---|---|---|
| 2 | 4 | 6 | 8 | 0 | 7 | 3 | 1 2 0 0 | D WG | AD | 5 |

| | | | | | | |
|---|---|---|---|---|---|---|
| | | | | | | |
| | | | | | | |
| 00 | APRILE 2016 | A. DE FILIPPIS | G. CAMPI | R. DUTTO | | |
| REV. | DATA | REDAZIONE | VERIFICA | AUTORIZZAZIONE | | MODIFICHE |

SERVIZI DI INGEGNERIA

RAGGRUPPAMENTO TEMPORANEO DI IMPRESE

HYDRODATA
INGEGNERIA DELLE RISORSE IDRICHE

HY.M.STUDIO
INGEGNERIA TRASPORTI MARITTIMI

R.U.P.
AIPo
Ing. Gaetano La Montagna
(UFFICIO PERIFERICO DI MILANO)

RIPRODUZIONE O CONSEGNA A TERZI SOLO DIETRO SPECIFICA AUTORIZZAZIONE