

**AIPO**

Agenzia Interregionale per il fiume Po

UFFICIO OPERATIVO DI PIACENZA

Lavori di Somma Urgenza per il ripresa frana argine destro del canale Scovalasino in località Zerbio in Comune di Caorso (PC)

PROGETTO ESECUTIVO

Importo complessivo: € 80.000,00

ELABORATO:

Allegato n°

MURO DI SOSTEGNO

- LOCALIZZAZIONE INTERVENTO
- SEZIONI TIPO ARCHITETTONICA
- DISTINTA ARMATURA

4.2

GRUPPO DI PROGETTAZIONE:

FUNZIONARIO TECNICO
Geom. Raffaele GatteschiISTRUTTORE IDRAULICO
Geom. Giovanni Palombo

Data

21 SET. 2016

Rif. Perizia n.

672IL RESPONSABILE DEL PROCEDIMENTO
Dott. Ing. Massimo VALENTE


Revisione:

COLLABORATORI:

ISTRUTTORE IDRAULICO
Geom. Graziano AgostiISTRUTTORE IDRAULICO
Geom. Carlo RomanoISTRUTTORE IDRAULICO
p.i. Giovanni Vaccari



SEZIONE TIPO MURO
SCALA 1:20

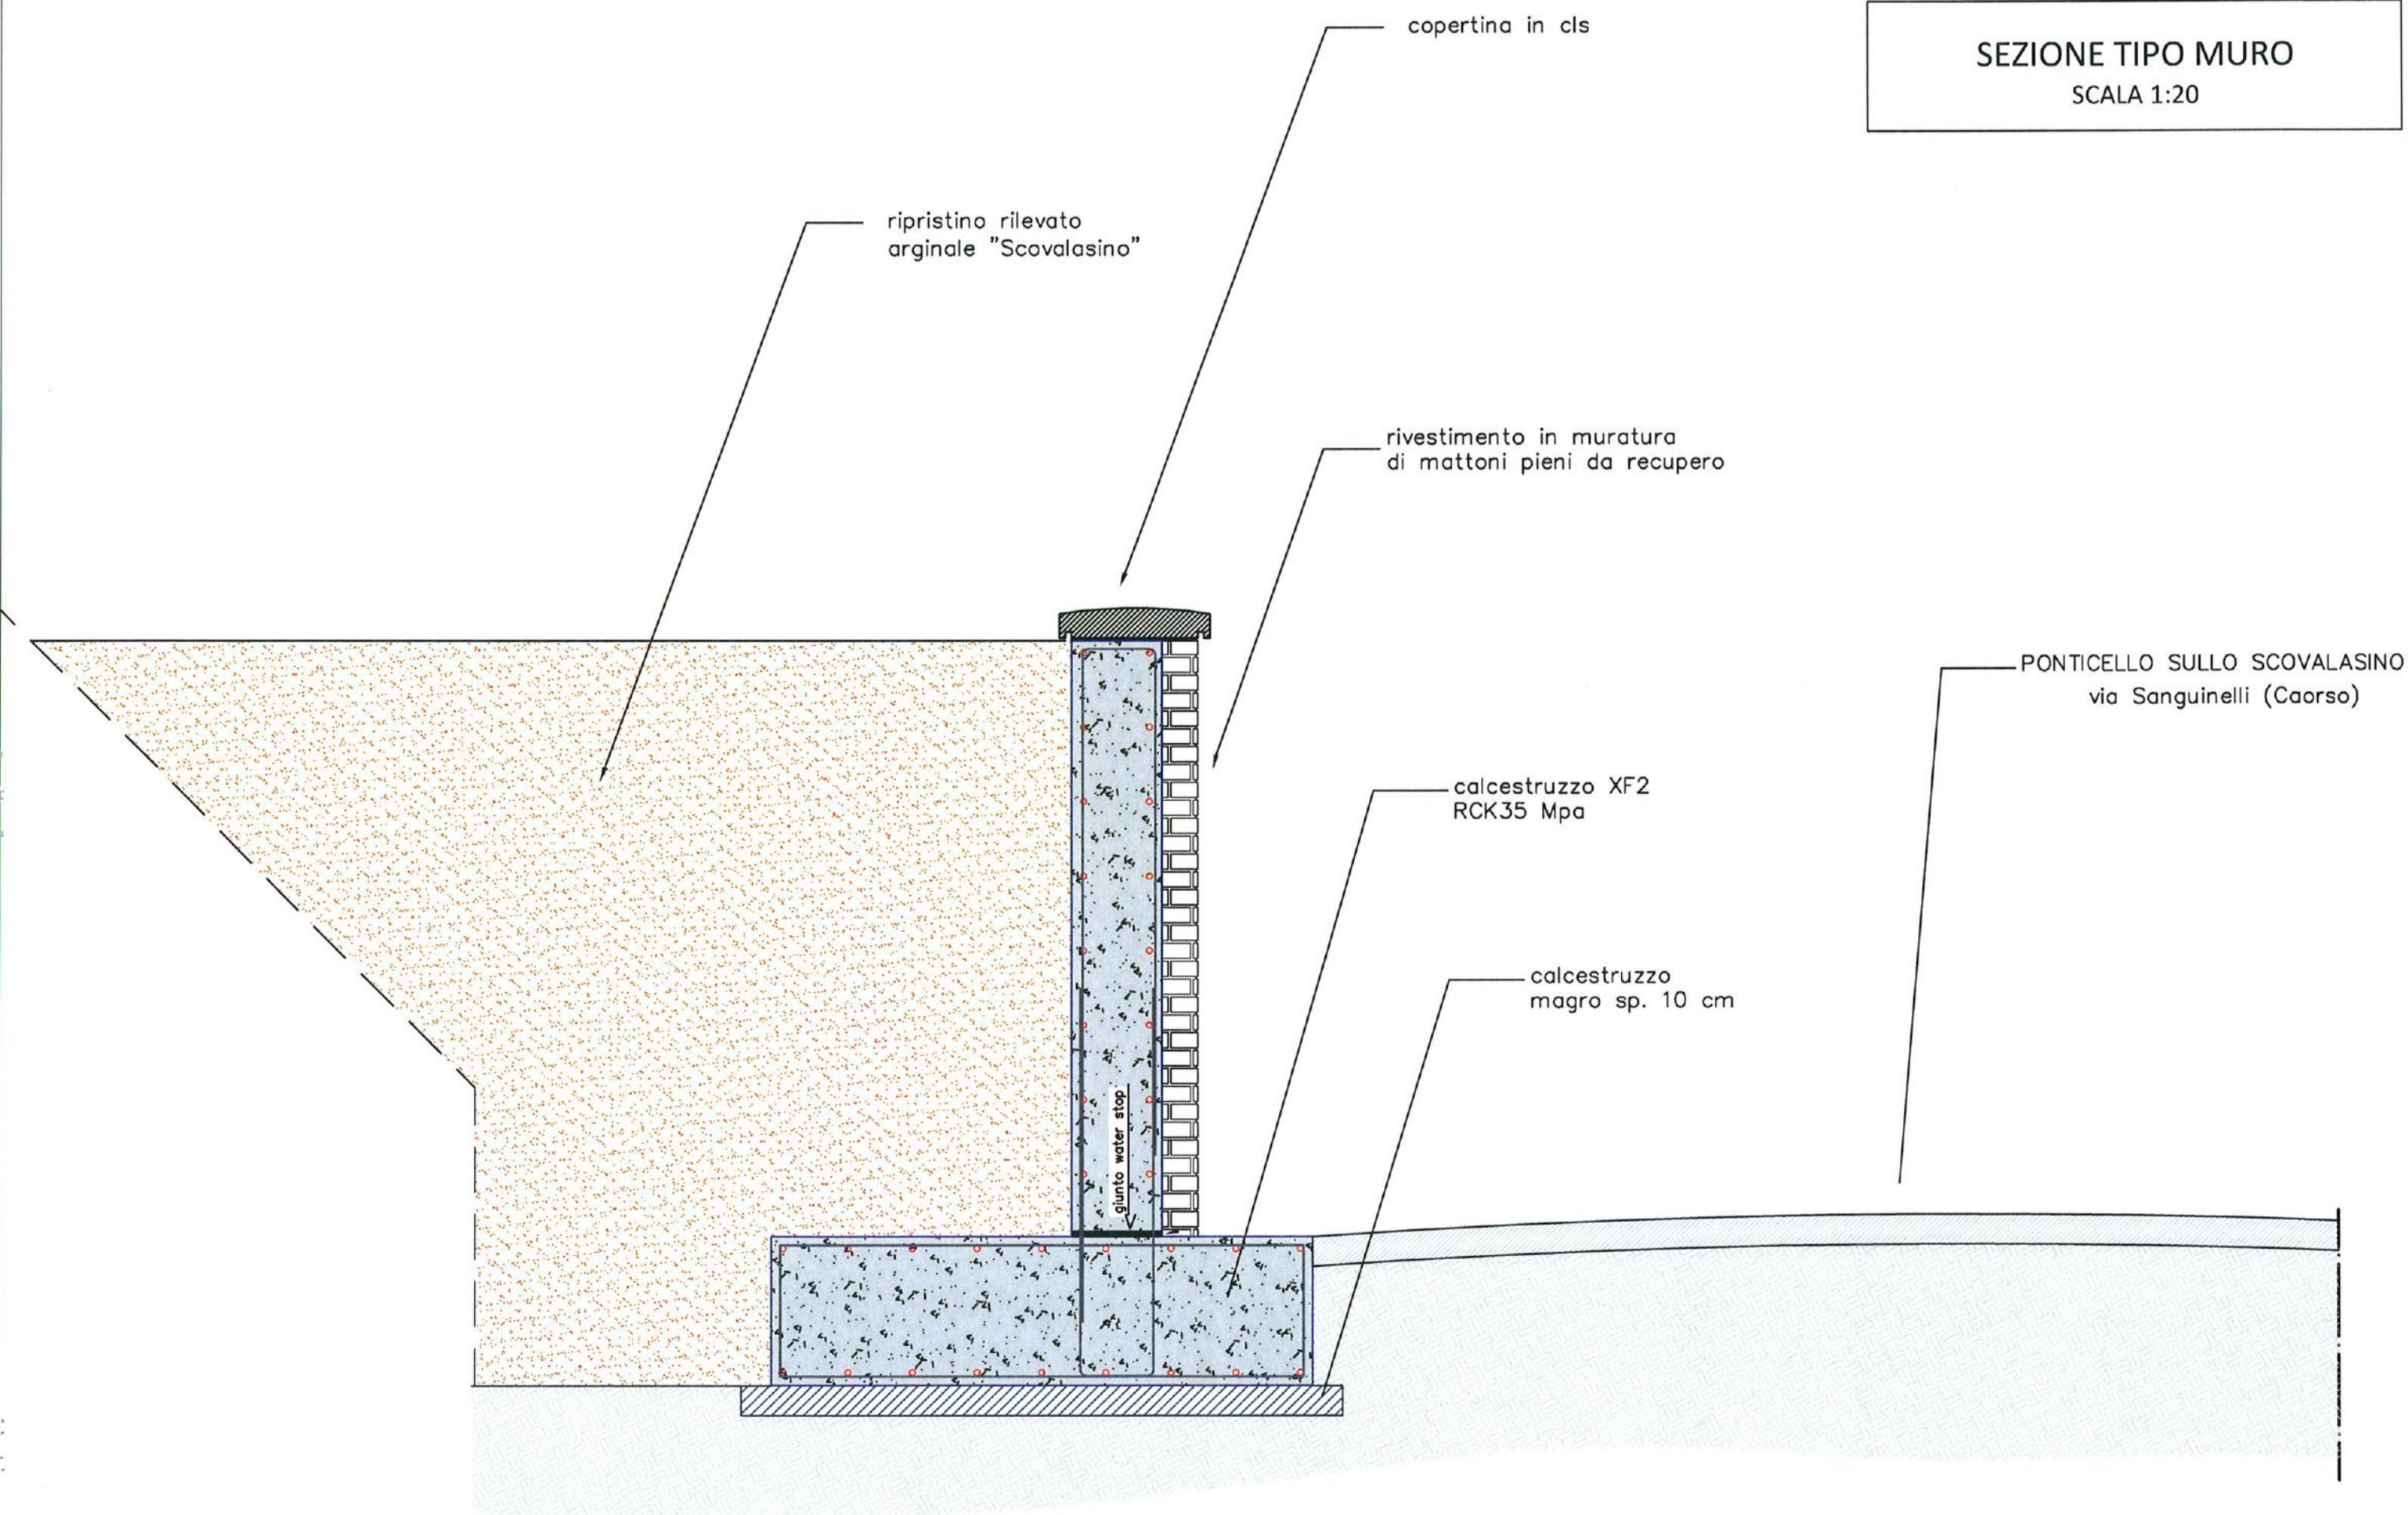

DISTINTA ARMATURA MURO

SCALA 1:20

